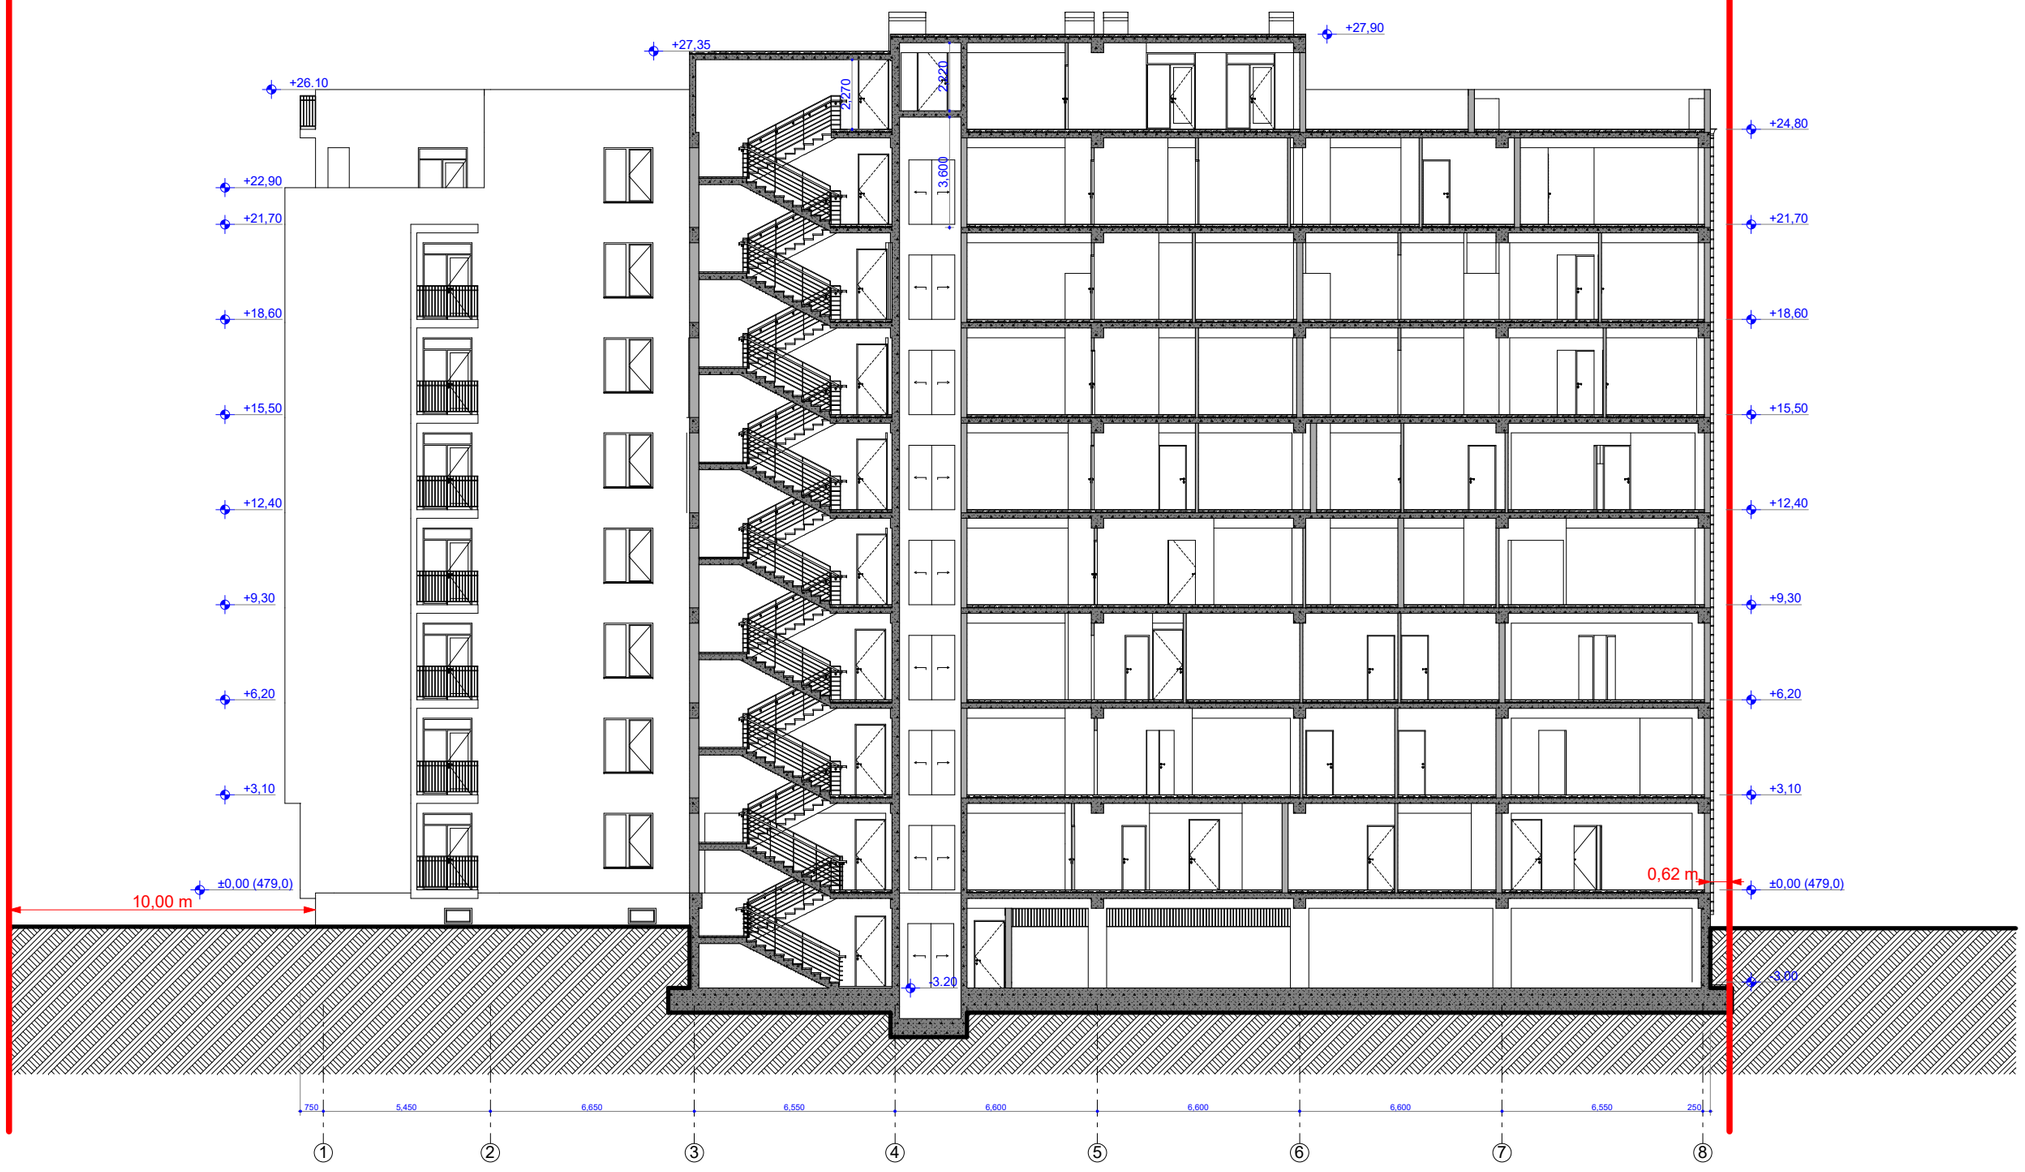

750 5,450 6,650 6,550 6,600 6,600 6,600 6,550 250

-3,00

±0,00 (479,0)

+3,10

+6,20

+9,30

+12,40

+15,50

+18,60

+21,70

+24,80

+27,35

+27,90

2,270

2,220 3,600 +26.10

+3,10

+6,20

+9,30

+12,40

+15,50

+18,60

+21,70

+22,90

10,00 m

0,62 m ±0,00 (479,0)

-3.20

1 2 3 4 5 6 7 8

პრ.ავტორი

შეასრულა

პრ. მთ. არქიტექტორი

მასშტ. ა. მინევიჩი

1:100

ინდ. მეწარმე ალექსი მინევიჩი

ა. მინევიჩი

ar-19

მრავალბინიანი საცხოვრებელი სახლი

ქ.თბილისი, სოფ.დიღომი,

ნაკვ. # 01.72.14.039.674
ა. მინევიჩი პროექტი 29

არქიტექტურული ნაწილი

სტადია ფურც. რაოდ.

დაკვეთა № 05/2018
ჭრილი 1-1

შენიშვნა

ნაკვეთის ირიბი კონფიგურაცის გამო

მანძილები საკადასტრო საზღვრებამდე

ნაჩვენებია ჭრილის ხაზის გა ყოლებით

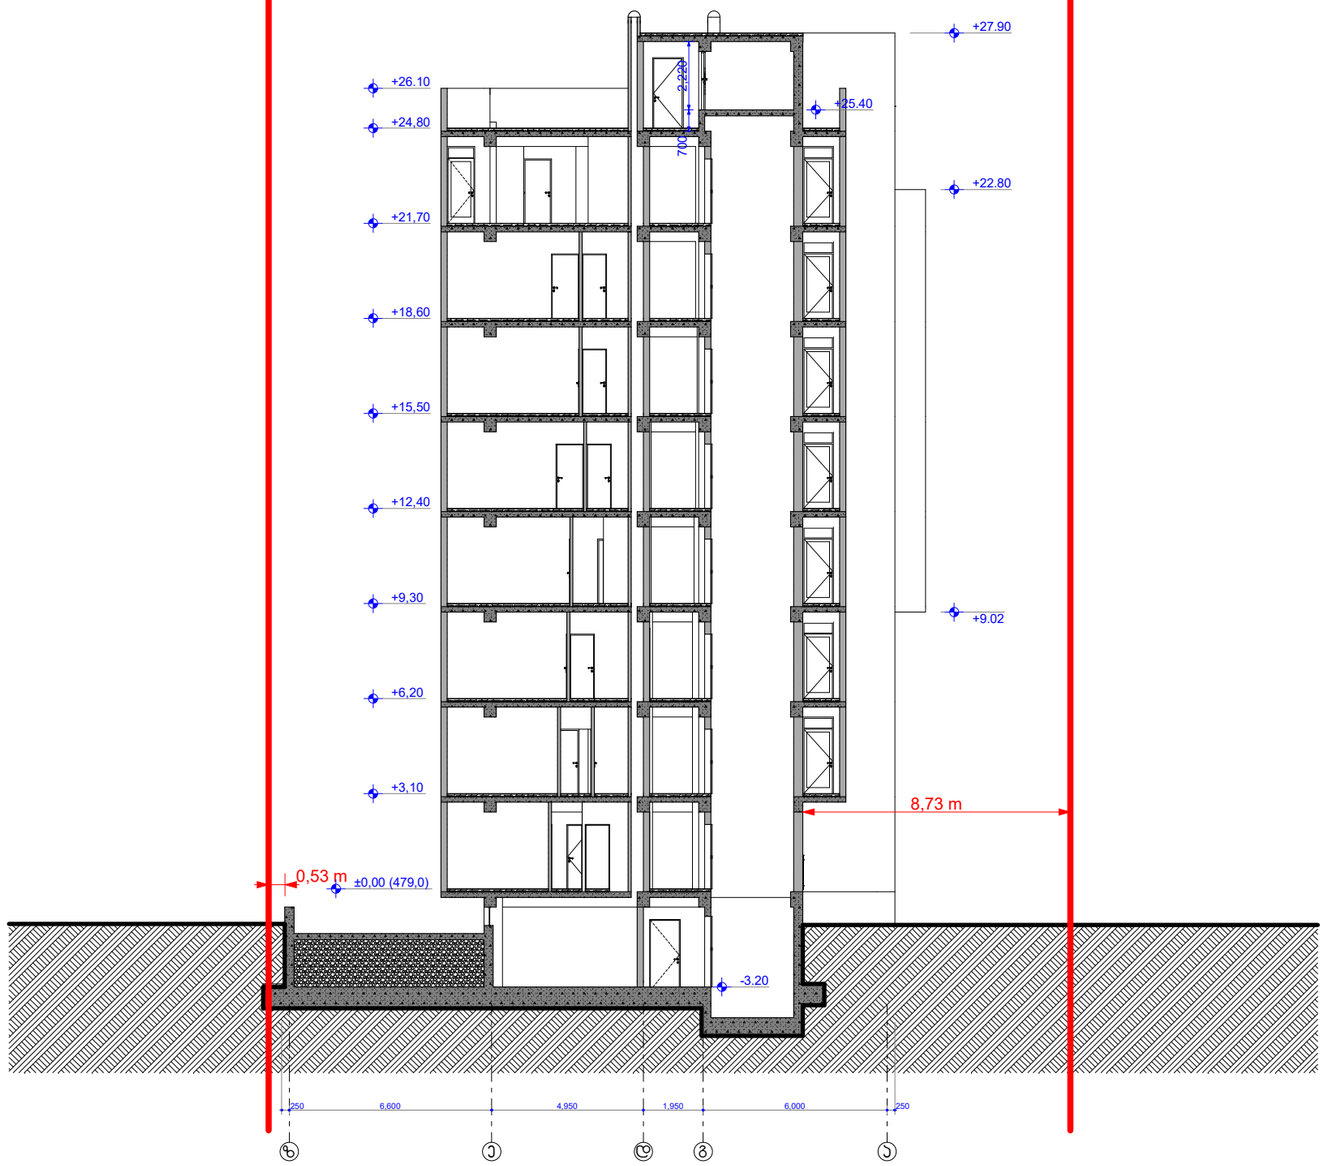

700 2,220

+3,10

+6,20

+9,30

+12,40

+15,50

+18,60

+21,70

+24,80

+26.10

+22.80

+27.90

+9.02

250 6,600 4,950 1,950 6,000 250

0,53 m

8,73 m

±0,00 (479,0)

-3.20

+25.40

პრ.ავტორი

შეასრულა

პრ. მთ. არქიტექტორი

ა. მინევიჩი მასშტ.

1:100

ინდ. მეწარმე ალექსი მინევიჩი

ა. მინევიჩი

ar-20

მრავალბინიანი საცხოვრებელი სახლი

ქ.თბილისი, სოფ.დიღომი,

ნაკვ. # 01.72.14.039.674
ა. მინევიჩი პროექტი 29

არქიტექტურული ნაწილი

სტადია ფურც. რაოდ.

დაკვეთა № 05/2018
ჭრილი 2-2

z e d g a
შენიშვნა

ნაკვეთის ირიბი კონფიგურაცის გამო

მანძილები საკადასტრო საზღვრებამდე

ნაჩვენებია ჭრილის ხაზის გაყოლებით