01.72.14.040.029

01.72.14.039.578

01.72.14.040.030

01.72.14.039.270

01.72.14.039.271

01.72.14.039.674

01.72.14.040.337

01.72.14.039.156

01.72.14.039.627

I სართულის ელტერი

18 297

478700

4625950

41 128

14 311

34 135

58 787

231 m

167 m

182 m

125 m

63.8 m

68.8 m

სახურაბიდან წყლის გასაყვანი მილი

სახურაბიდან წყლის გასაყვანი მილი

სახურაბიდან წყლის გასაყვანი მილი

განაშენიანების რეგულირების "წითელი" ხაზი

განაშენიანების რეგულირების "ლურჯი" ხაზი

ფუნქციურ ზონებს შორის საზღვარი

გამწვანების არეალი

გამწვანების არეალი

არსებული ღობე


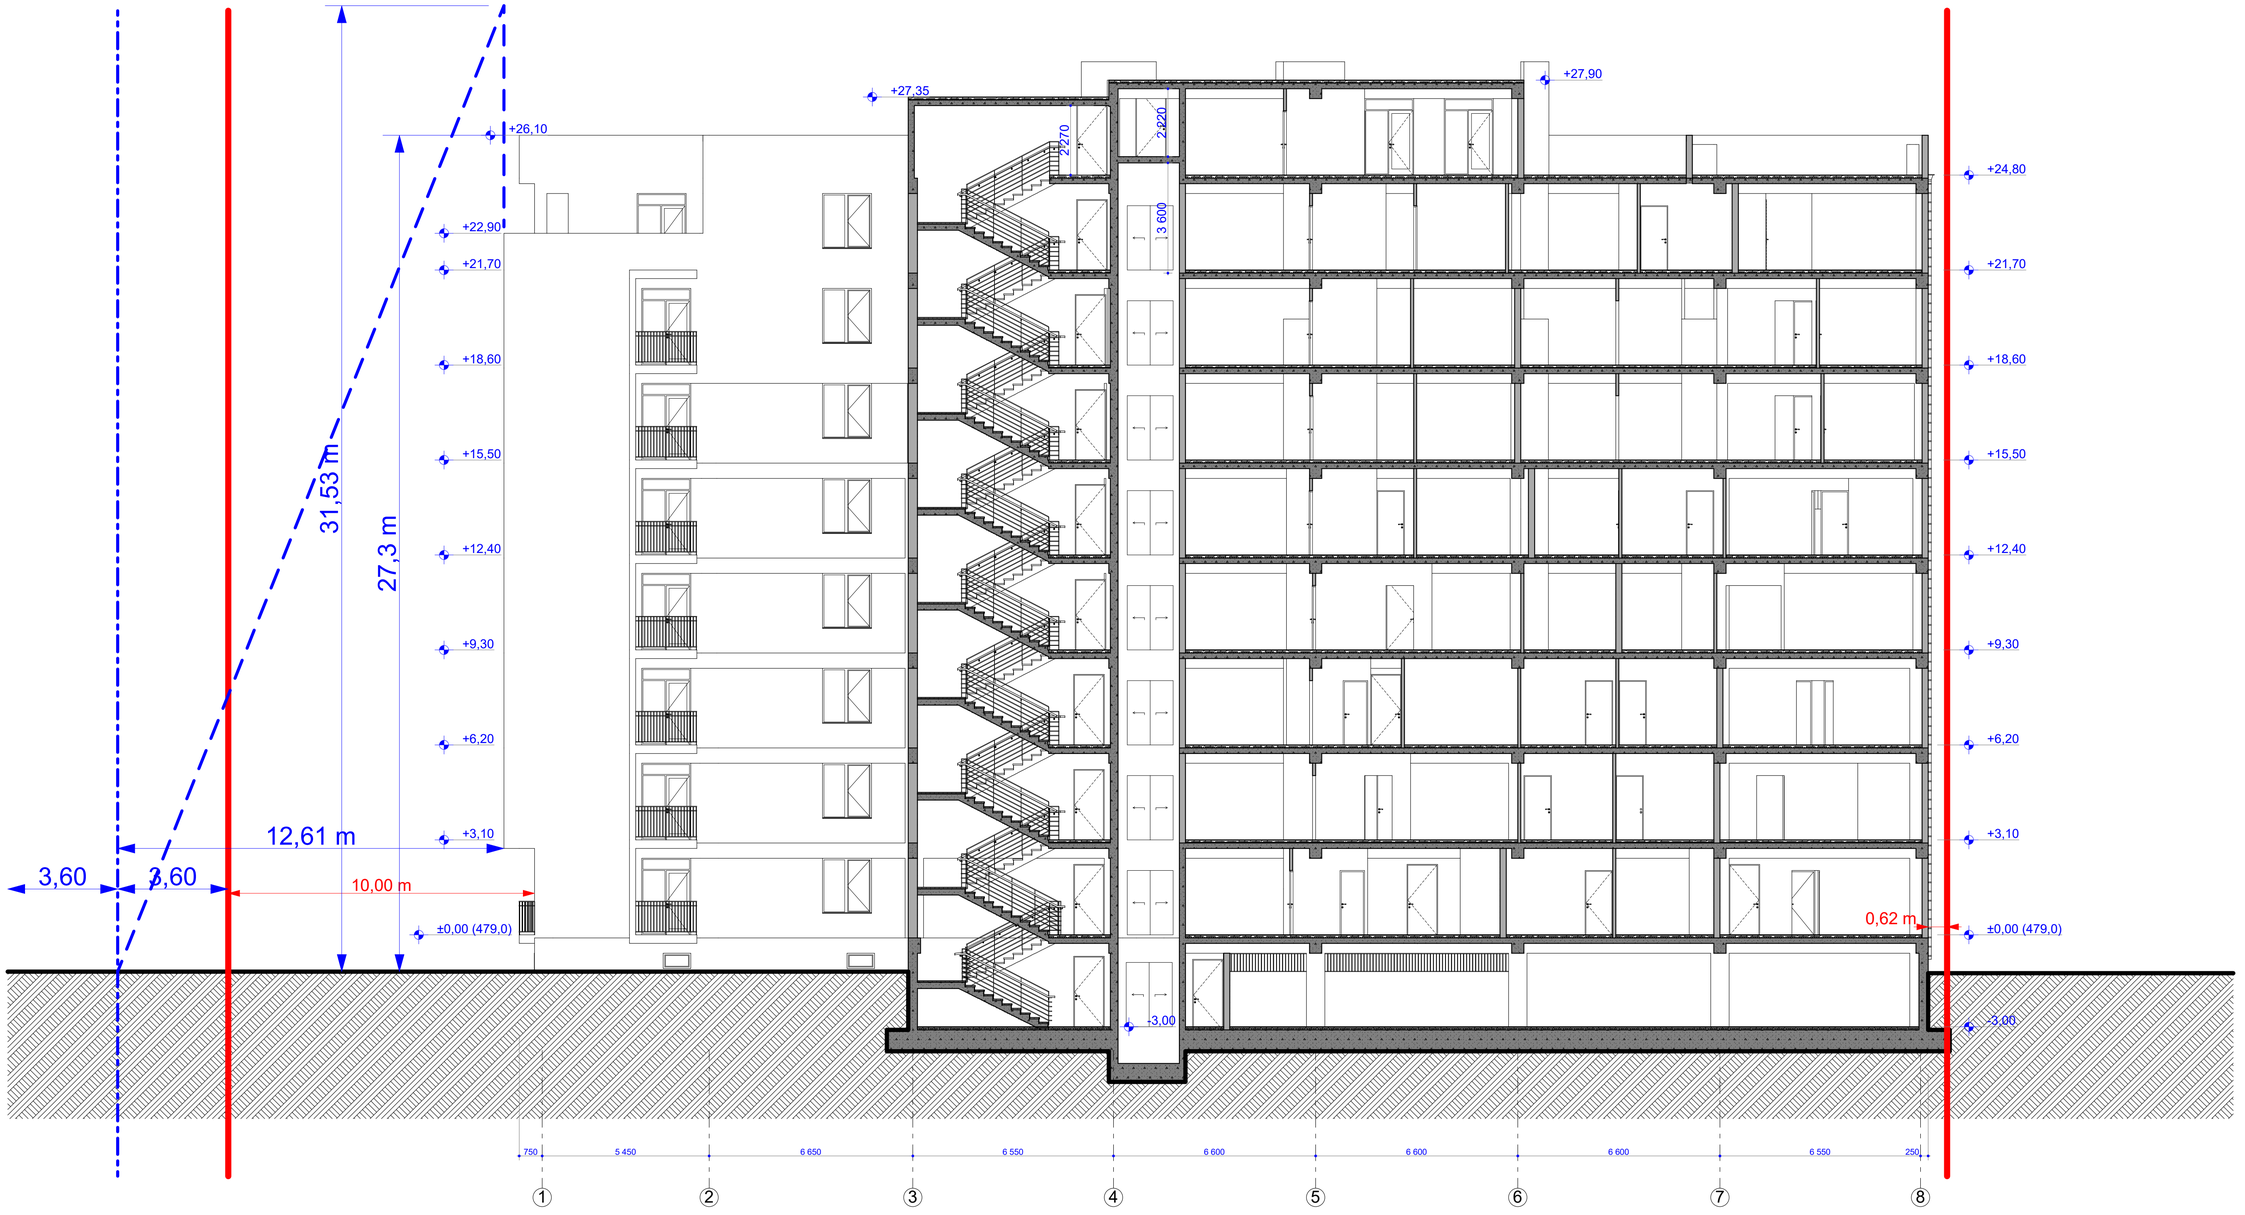

750 5 450 6 650 6 550 6 600 6 600 6 600 6 550 250

-3,00

±0,00 (479,0)

+3,10

+6,20

+9,30

+12,40

+15,50

+18,60

+21,70

+24,80

+27,35

+27,90

2 270

2 220 3 600 +26,10

+3,10

+6,20

+9,30

+12,40

+15,50

+18,60

+21,70

+22,90

10,00 m

0,62 m ±0,00 (479,0)

-3,00

12,61 m

3,60 3,60

27,3 m
31,53 m

1 2 3 4 5 6 7 8

პრ.ავტორი

შეასრულა

პრ. მთ. არქიტექტორი

მასშტ. ა. მინევიჩი

1:100

ინდ. მეწარმე ალექსი მინევიჩი

ა. მინევიჩი

ar-26

მრავალბინიანი საცხოვრებელი სახლი

ქ.თბილისი, სოფ.დიღომი,

ნაკვ. # 01.72.14.039.674
ა. მინევიჩი პროექტი 29

არქიტექტურული ნაწილი

სტადია ფურც. რაოდ.

დაკვეთა № 05/2018

სიმაღლეების სქემა

ჭრილი 1-1

შენობის მა ქსიმალური დაშვებული სიმაღლე: H = 12,61 მ: 0,4 = 31,53 მ

შენობის მა ქსიმალური საპროექტო სიმაღლე - 27,3 მ

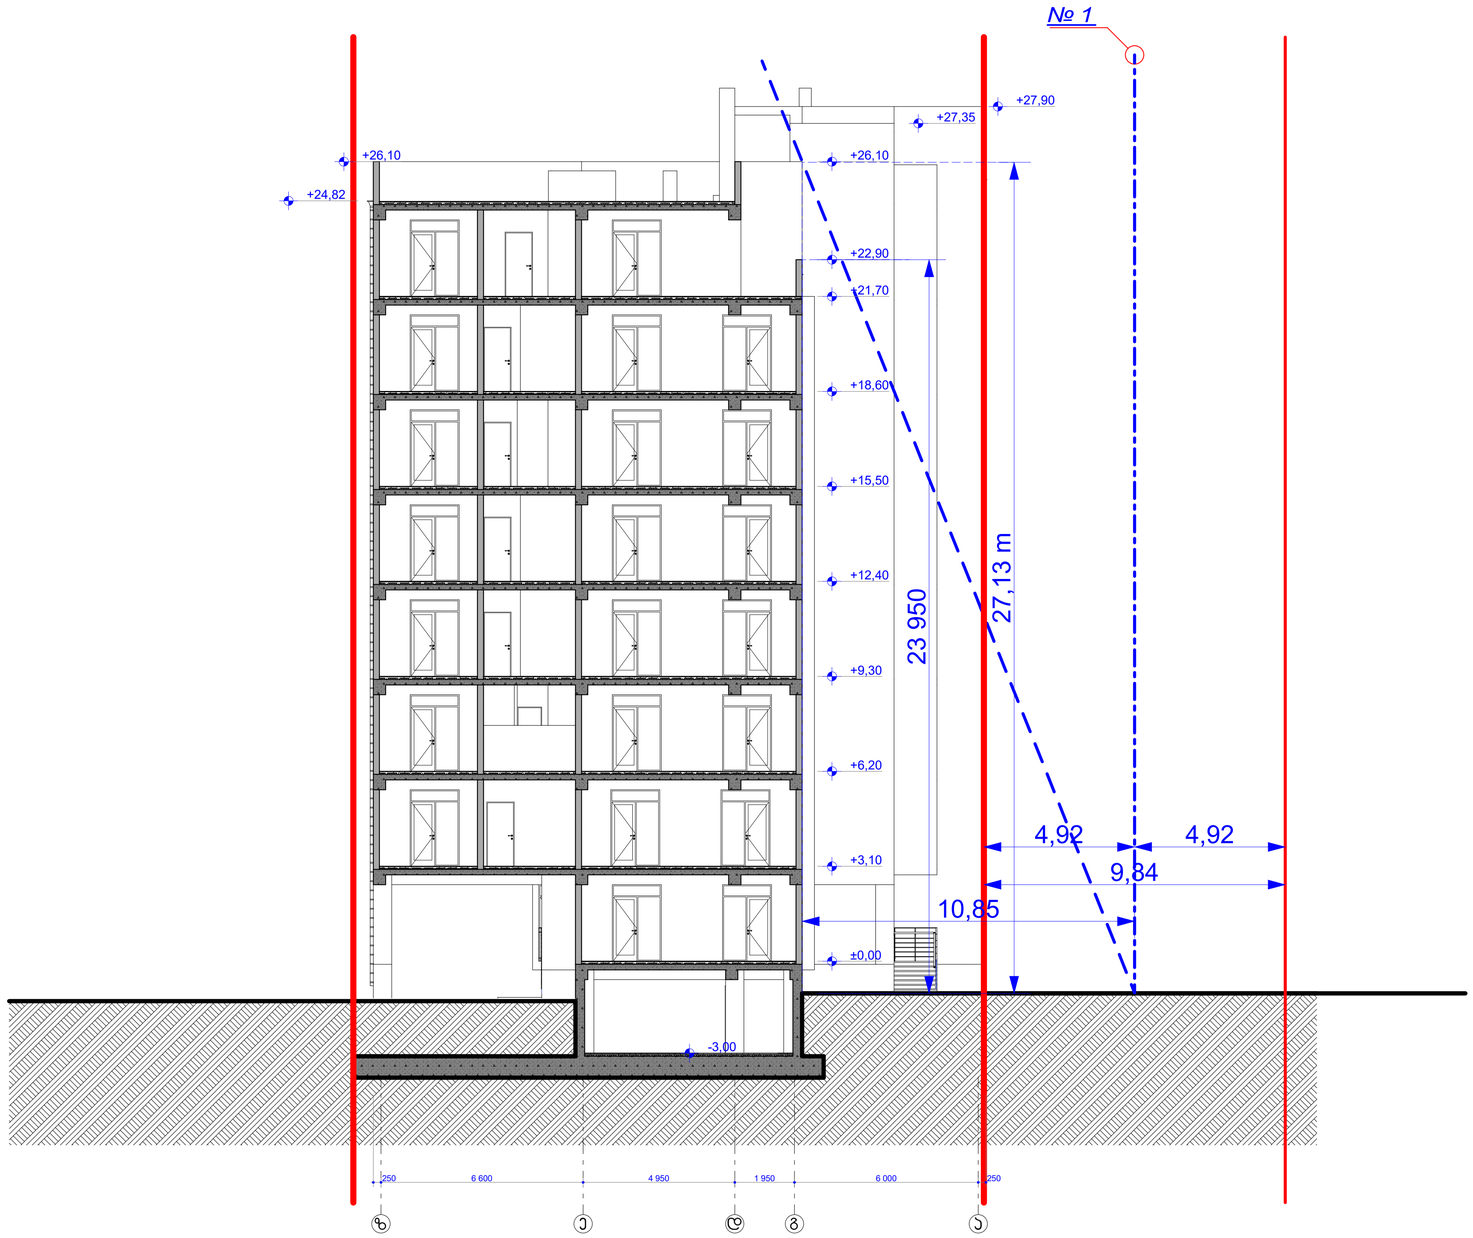

შენიშვნა

სიმაღლის საანგარიშოდ მიღებულია მინიმალური მანძილი შუა ღერძულა ხაზამდე, რომელიც ჯვეთა 1-ში შეადგენს - 10,85 m და დაშვებული სიმაღლე:

H = 10,85 m : 0,4 = 27,13 m

საპროექტო კონსტრუქციული სიმაღლე - 23,95 m


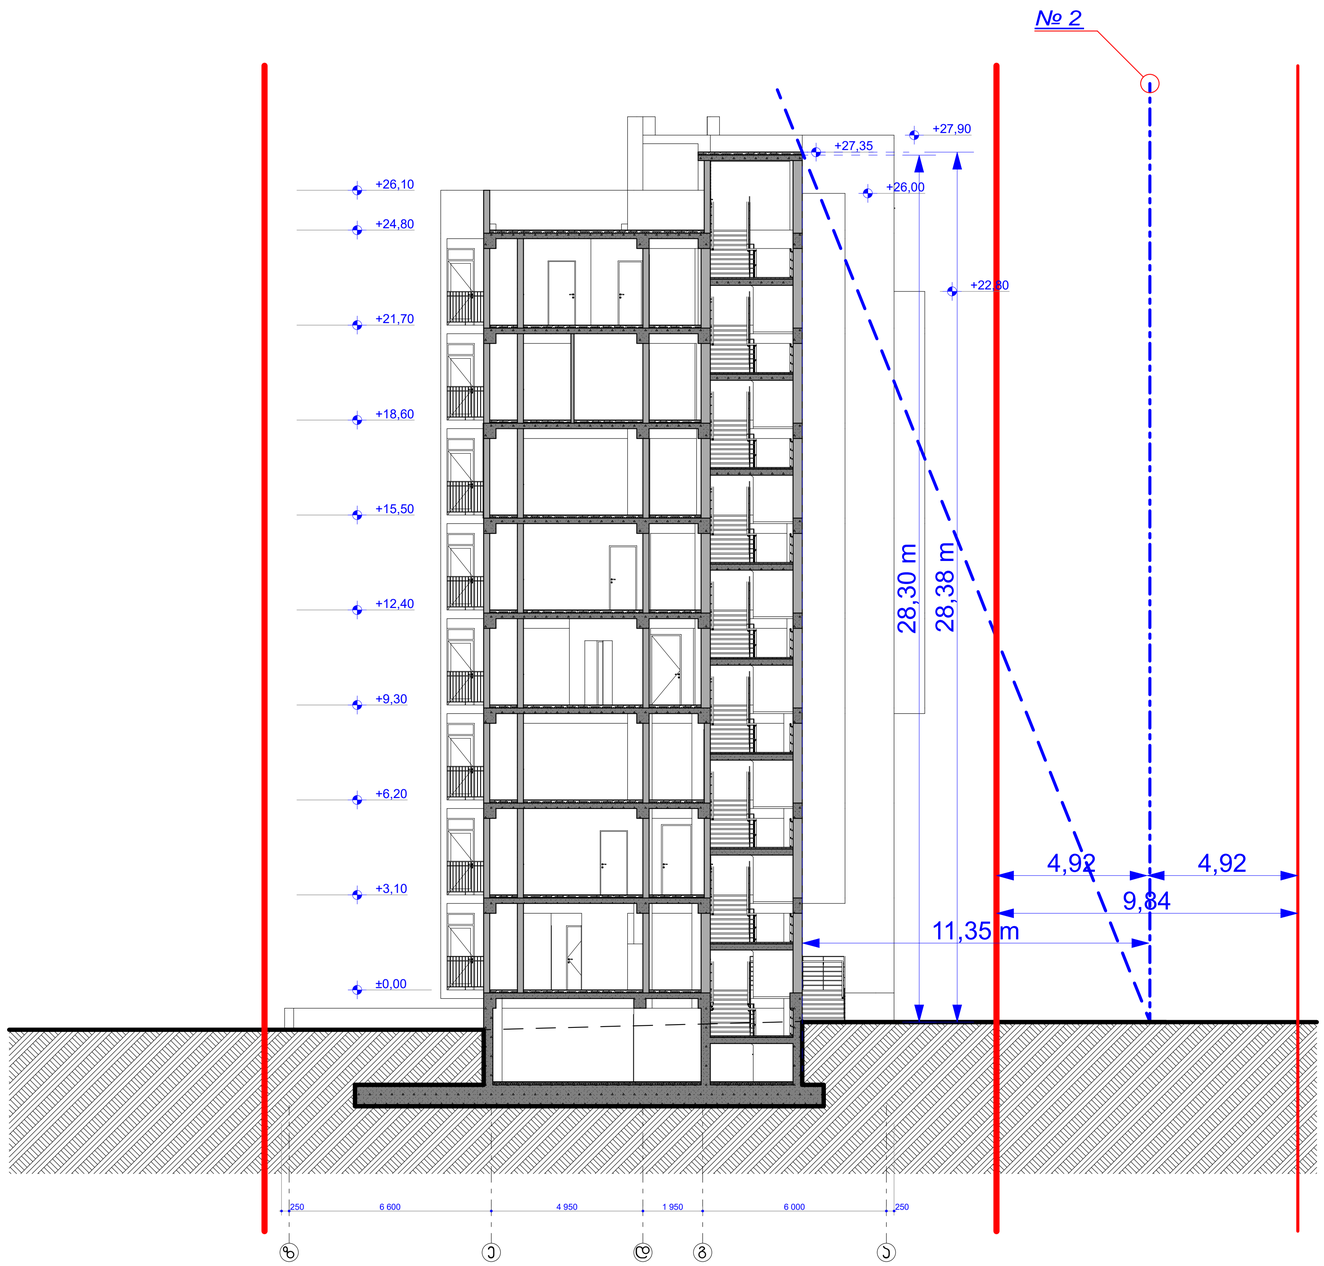

შენიშვნა

სიმაღლის საანგარიშოდ მიღებულია მინიმალური მანძილი შუა ღერძულა ხაზამდე, რომელიც ჯვეთა 2-ში შეადგენს - 11,35 m და დაშვებული სიმაღლე:

H = 11,35 m : 0,4 = 28,38 m

საპროექტო კონსტრუქციული სიმაღლე - 28,30 m


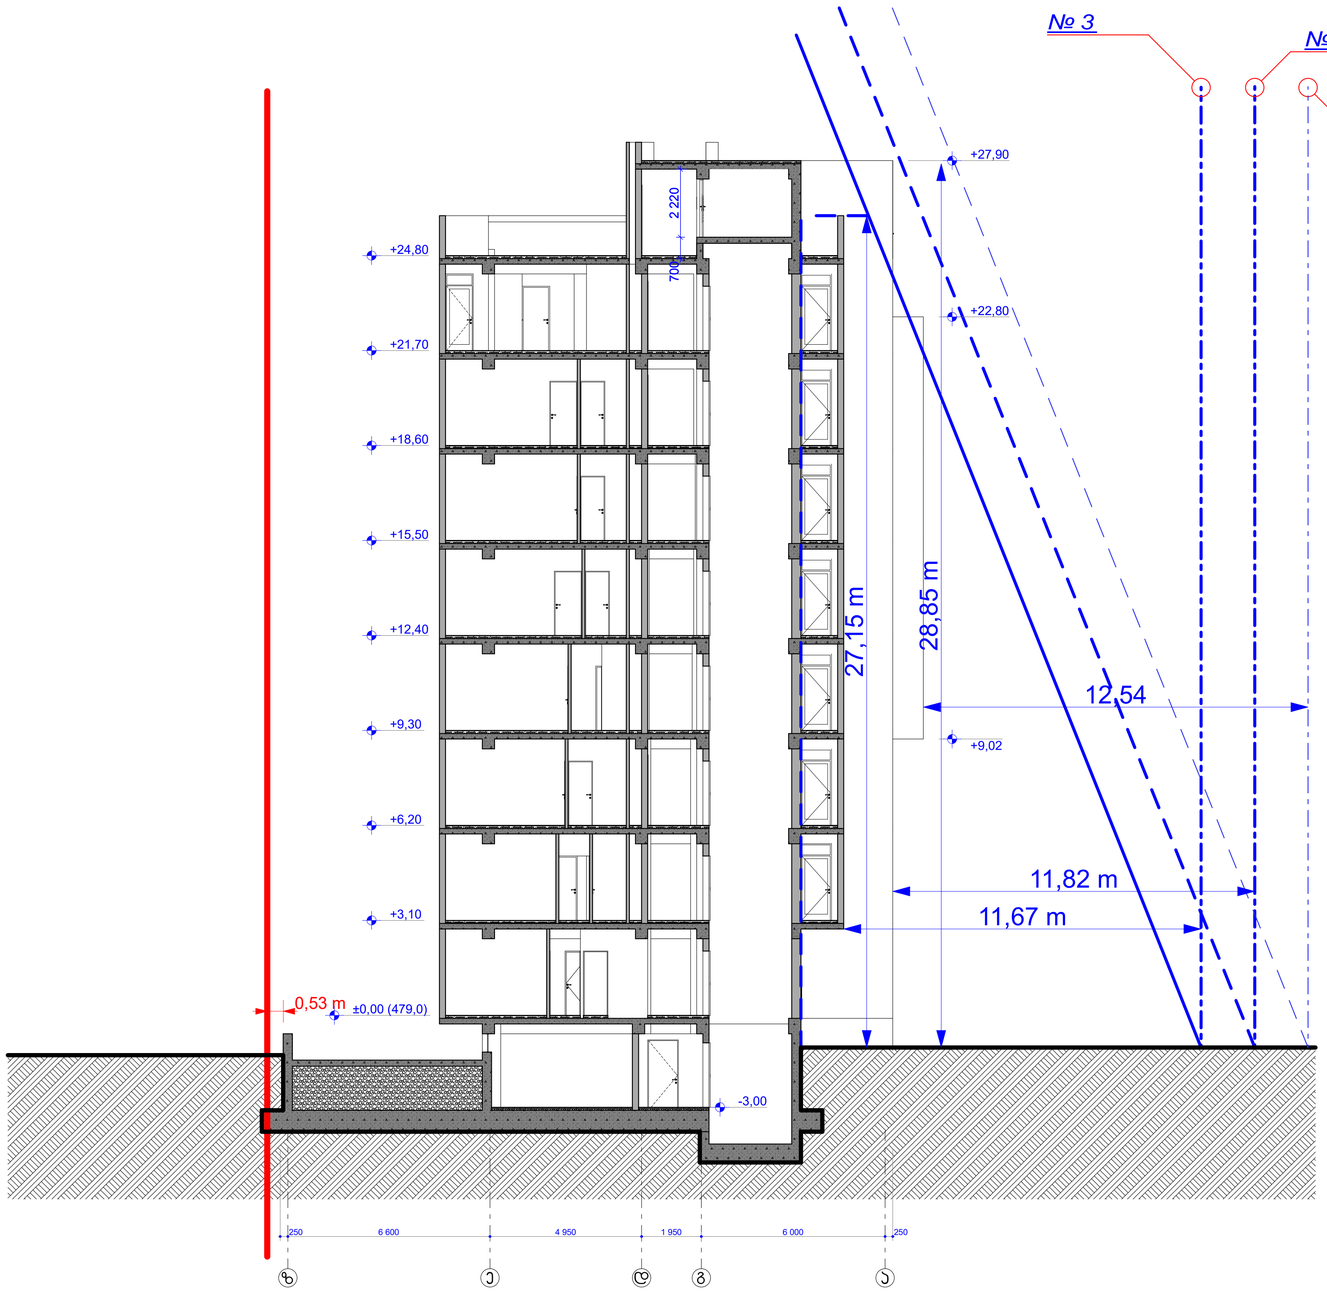

შენიშვნა

სიმაღლის საანგარიშოდ მიღებულია მინიმალური მანძილი შუა ღერძულა ხაზამდე, რომელიც შეადგენს:

1. კვეთა 3-ში - 11,67 m და დაშვებული სიმაღლე: H = 11,67 m : 0,4 = 29,18 m
საპროექტო კონსტრუქციული სიმაღლე - 27,15 m
2. კვეთა 4-ში - 11,82 m და დაშვებული სიმაღლე: H = 11,82 m : 0,4 = 29,55 m
საპროექტო კონსტრუქციული სიმაღლე - 28,85 m
3. კვეთა 5-ში - 12,54 m და დაშვებული სიმაღლე: H = 12,54 m : 0,4 = 31,35 m
საპროექტო კონსტრუქციული სიმაღლე - 28,85 m

