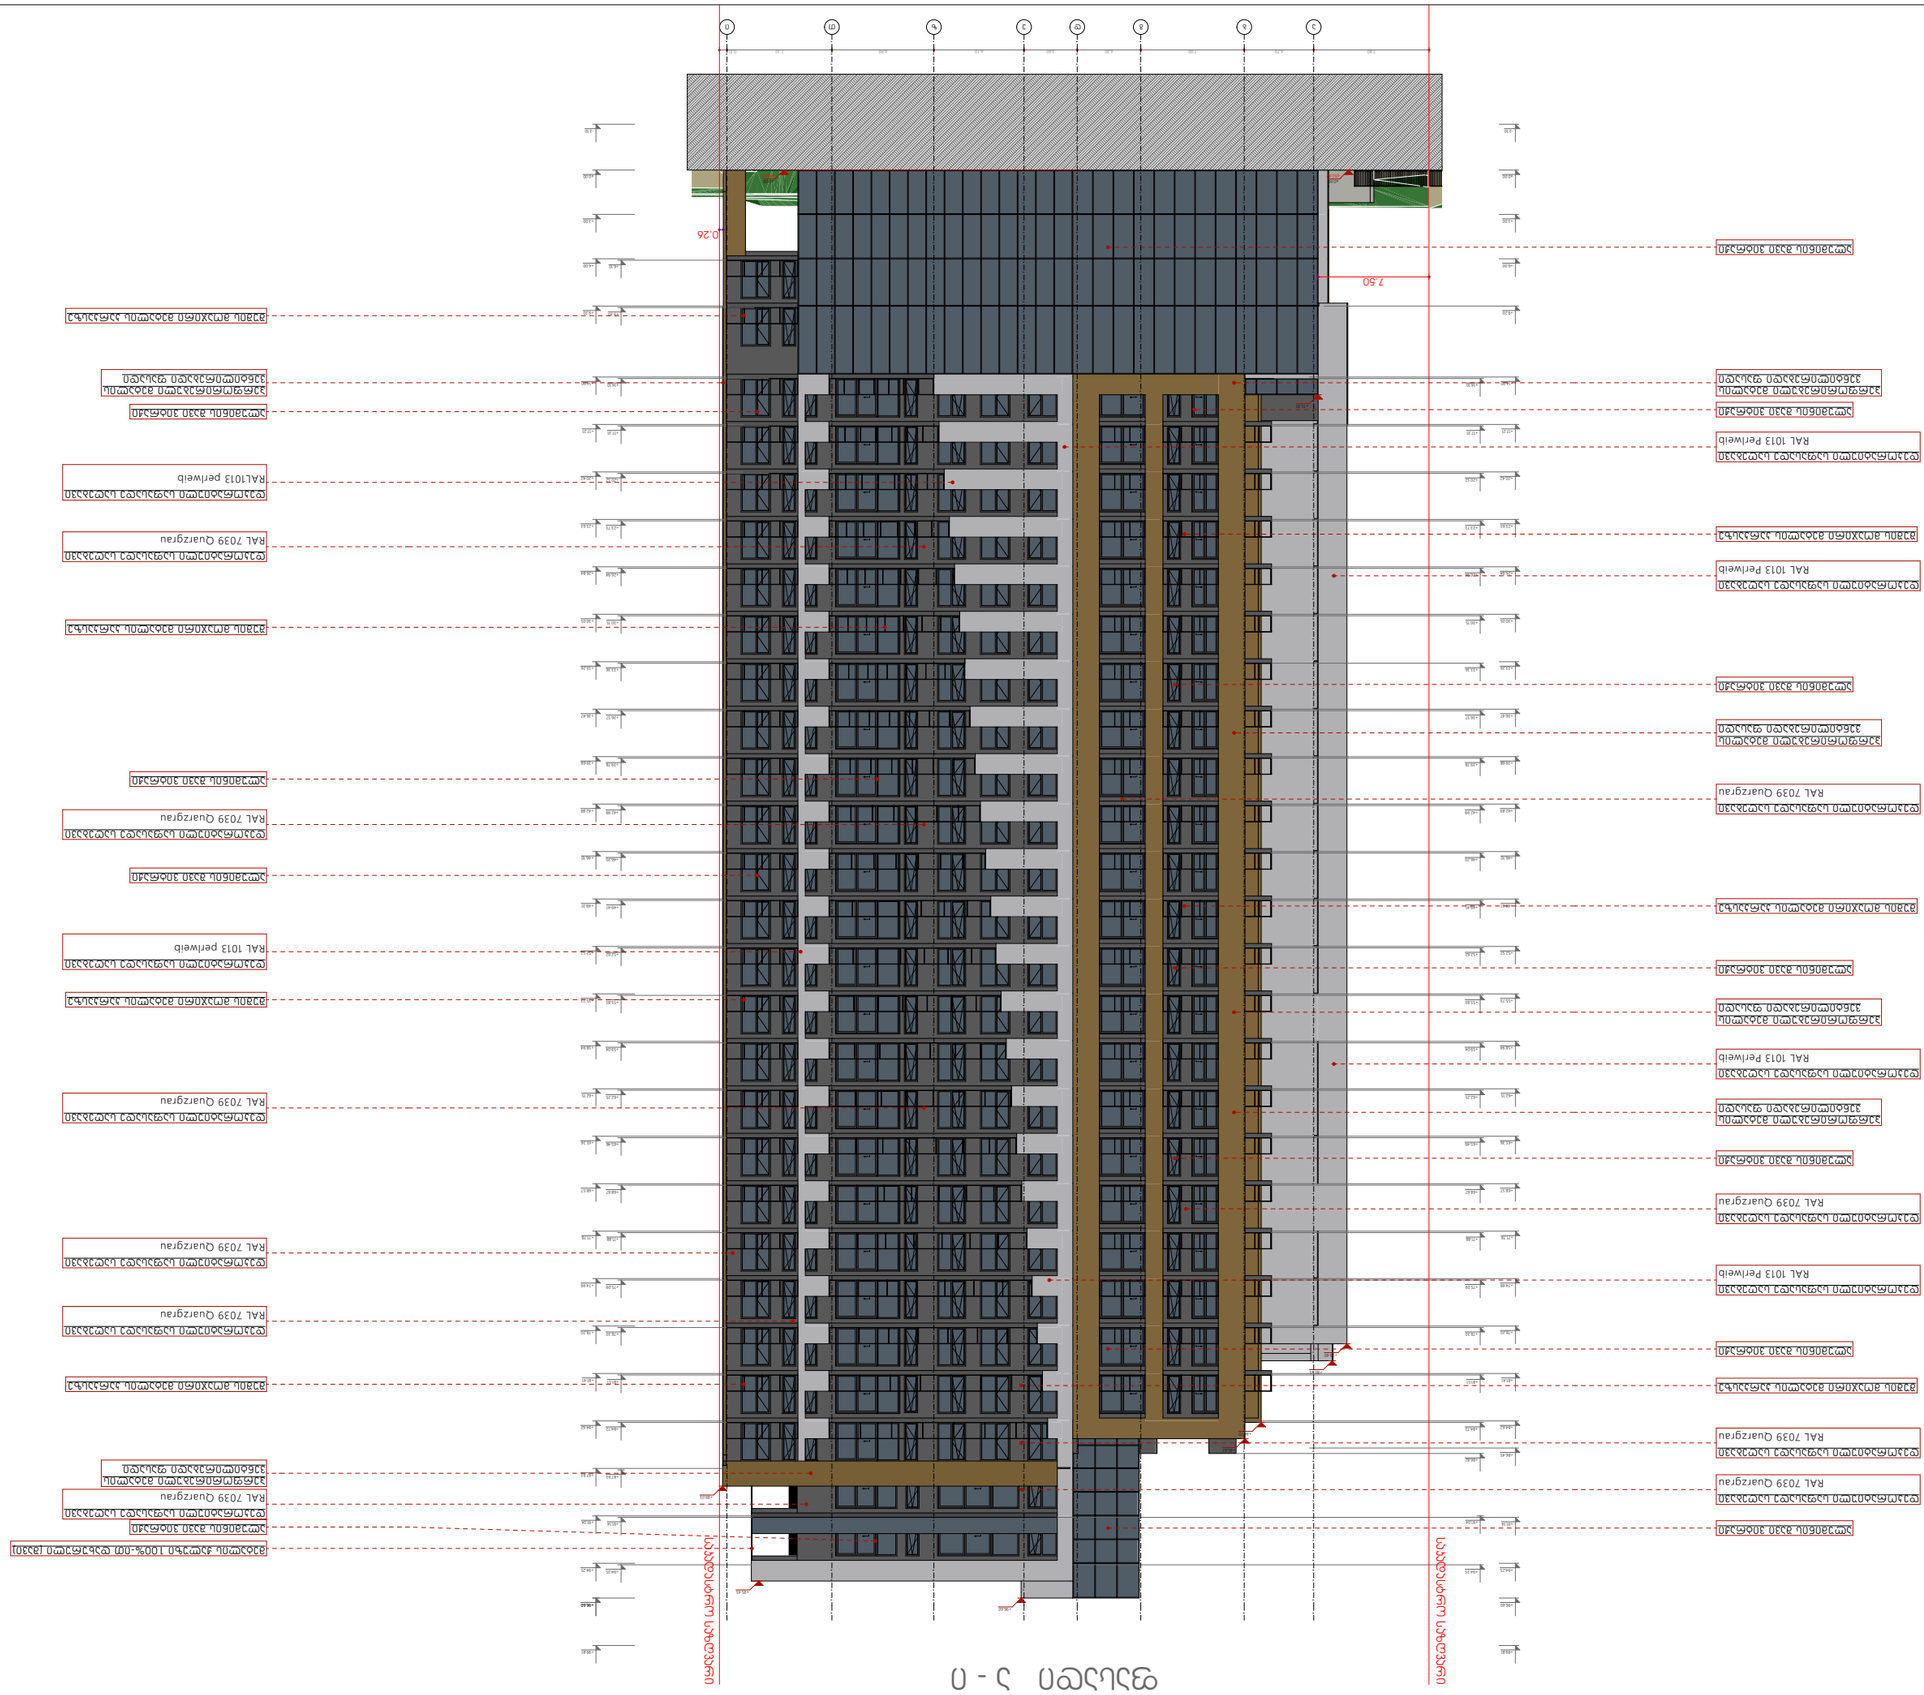




















































































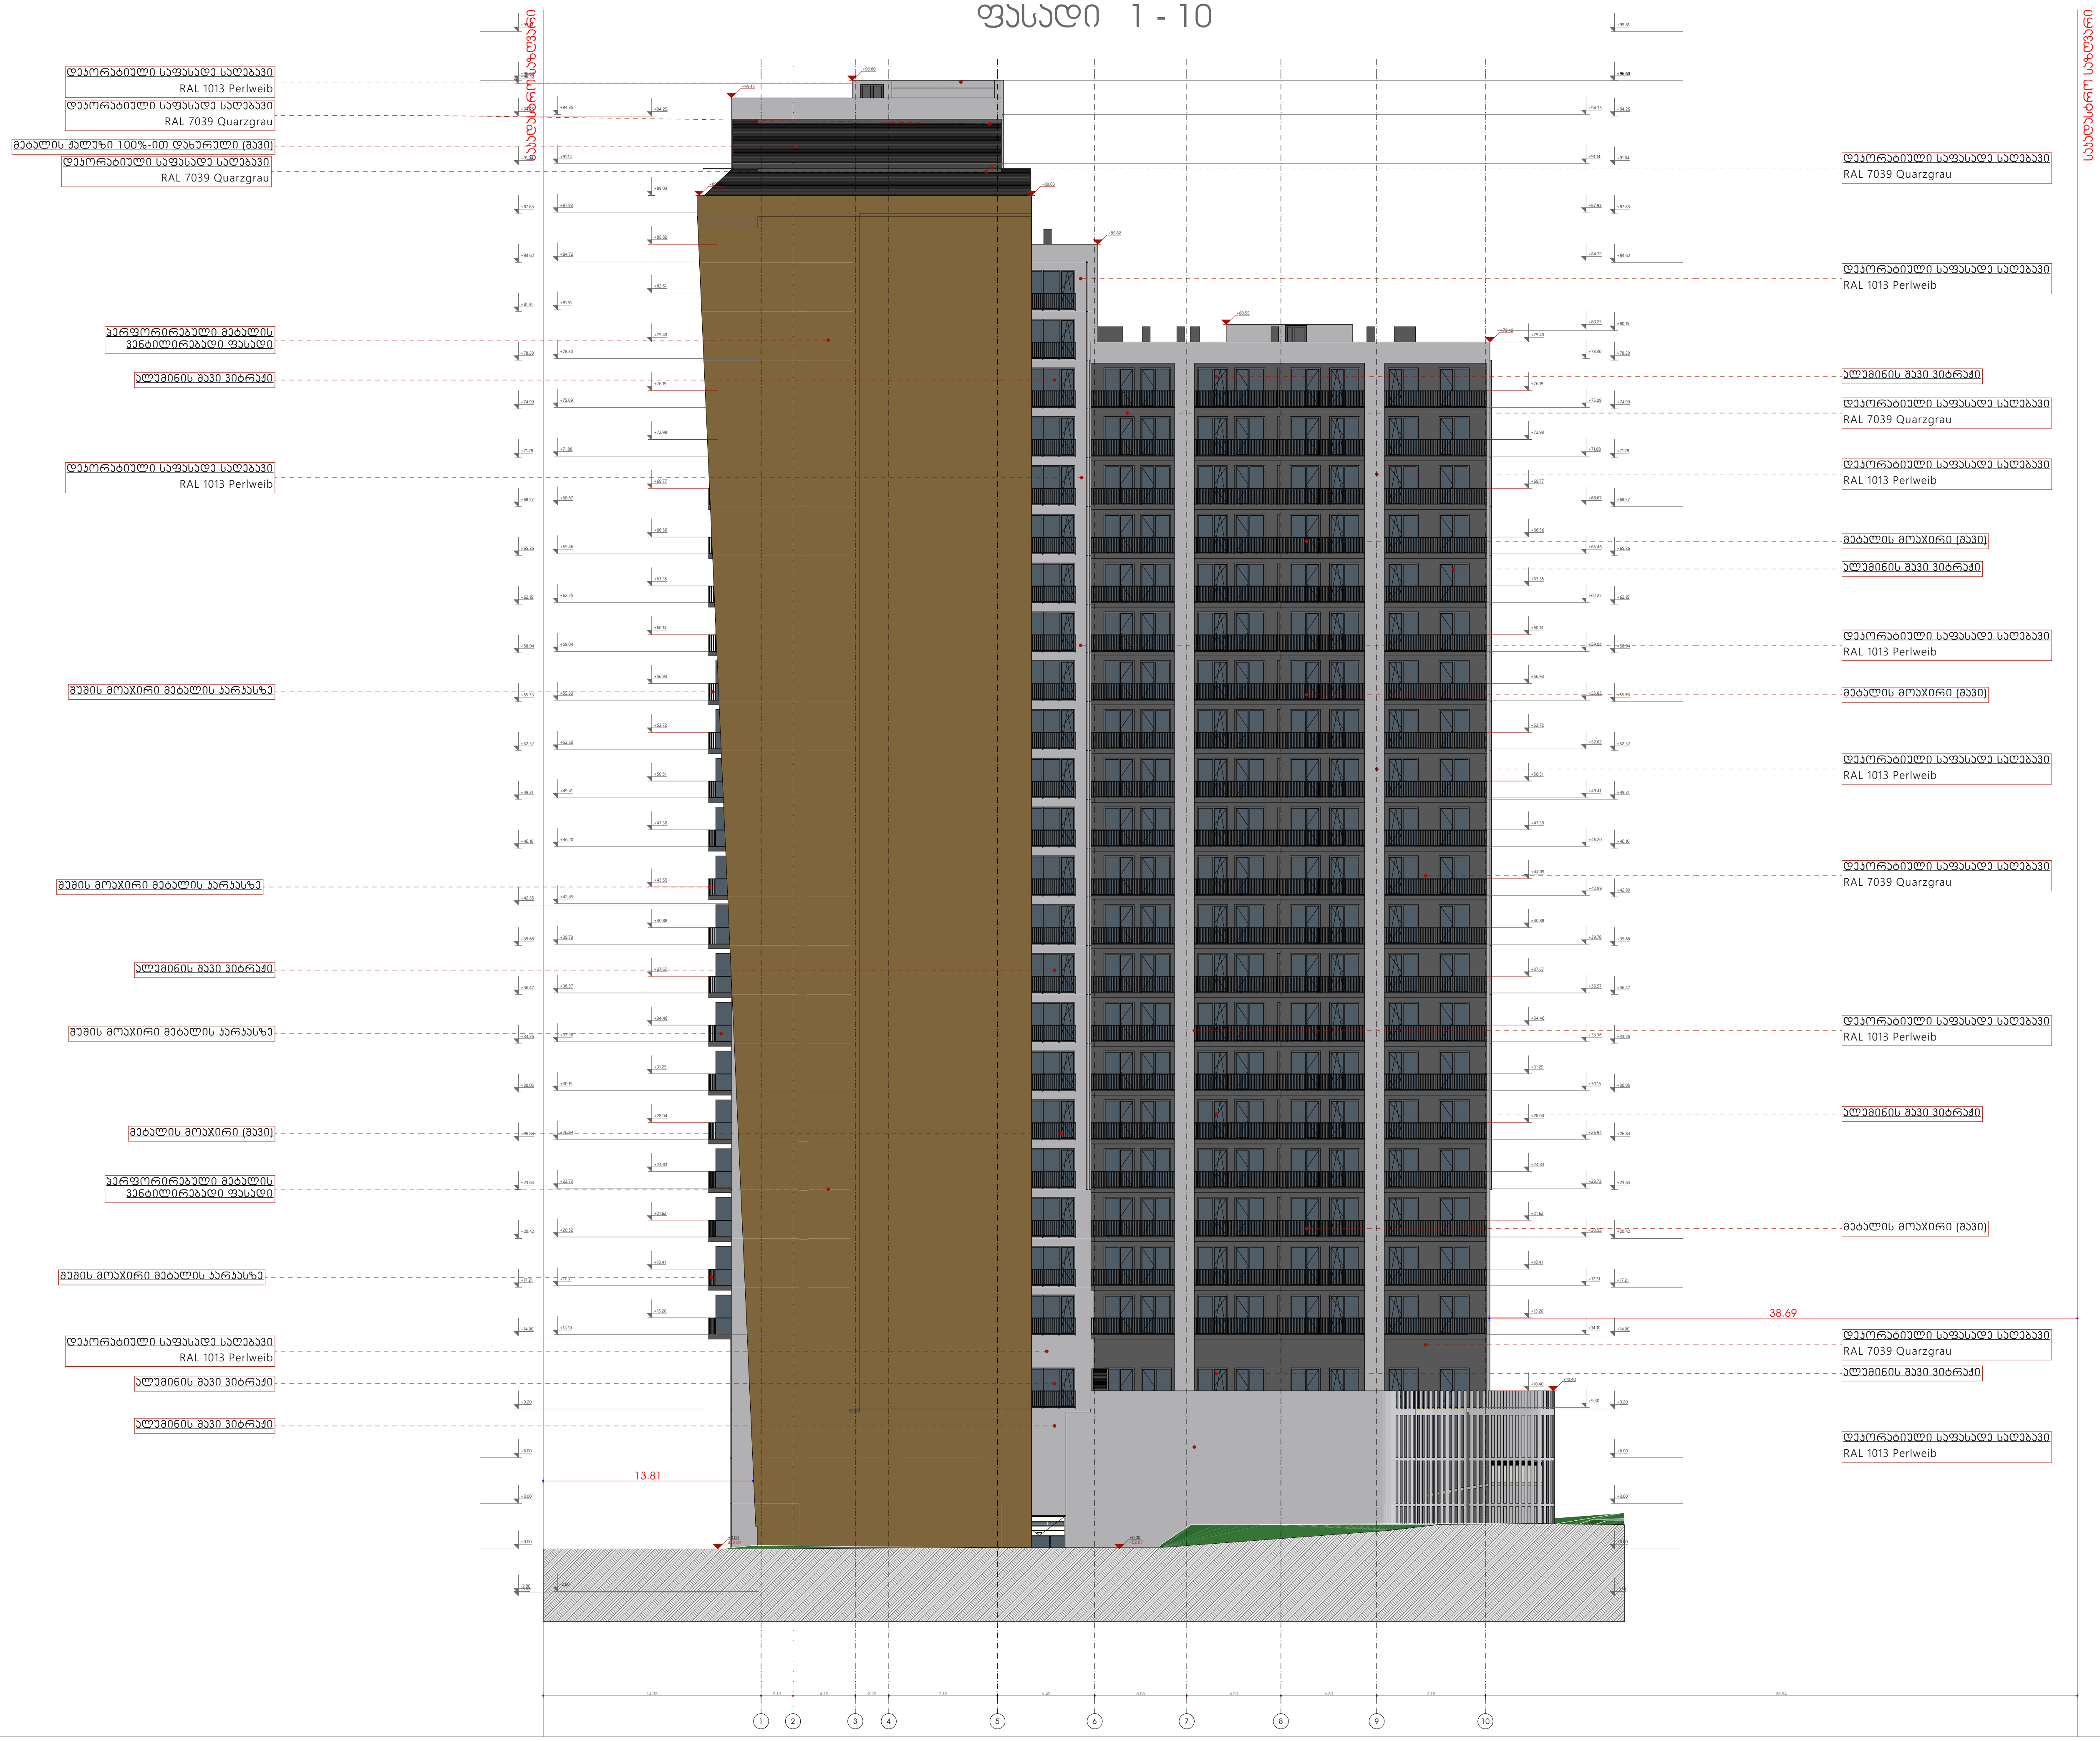

სიტუაციური სქემა KEY PLAN



პირობითი აღნიშვნები LEGEND

ჭრილის ხაზი

ღერძის ხაზი

ხის ტოპოგრაფიული ადგილმდებარეობა D-300 sm

კ2 კოეფიციენტის საანგარიშო პოლიგონალური ხაზი(კროკი)

ტექნ.ეკონომიკური მაჩვენებლები

პარკინგის ფართი	0.00 მ²
დამხმარე ფართი	0.00 მ²

განაშენიანების ინტენსივობის კოეფიციენტი K2

ექსპლიკაცია

1. დახურული ავტოსადგომი
2. კომერციული ფართი
3. საცხოვრებელი სახლი
4. ღია ავტოსადგომი

შენიშვნები NOTES

* ნახაზი შესრულებულია სანტიმეტრებში.
* ნახაზზე მოცემულია არქიტექტურული ნიშნულები

დამკვეთი CLIENT


პროექტი PROJECT


მისამართი ADDRESS ქ. თბილისი, მიხეილ თამარაშვილის ქუჩა N 13
საკადასტრო კოდი N 01.10.16.004.154

თანამდებობა	გვარი	ხელმოწერა
მთ.არქიტექტორი	ს.აკალიანი	
დაამუშავა	ს.აკალიანი	
დაამუშავა	შ.დათუნაშვილი	
კონსტრუქტორი	თ.მაცაბერიძე	

არქიტექტურული ნაწილი ARCHITECTURE

ნახაზი DRWG.	თარიღი DATE OF ISSUE	
1-10	მასშტაბი SCALE	1:200
	სტადია STAGE	
	ფორმატი PAPER SIZE	A-2
	ფაილის სახელი FILE NAME	
	ფურცელი PAGES	

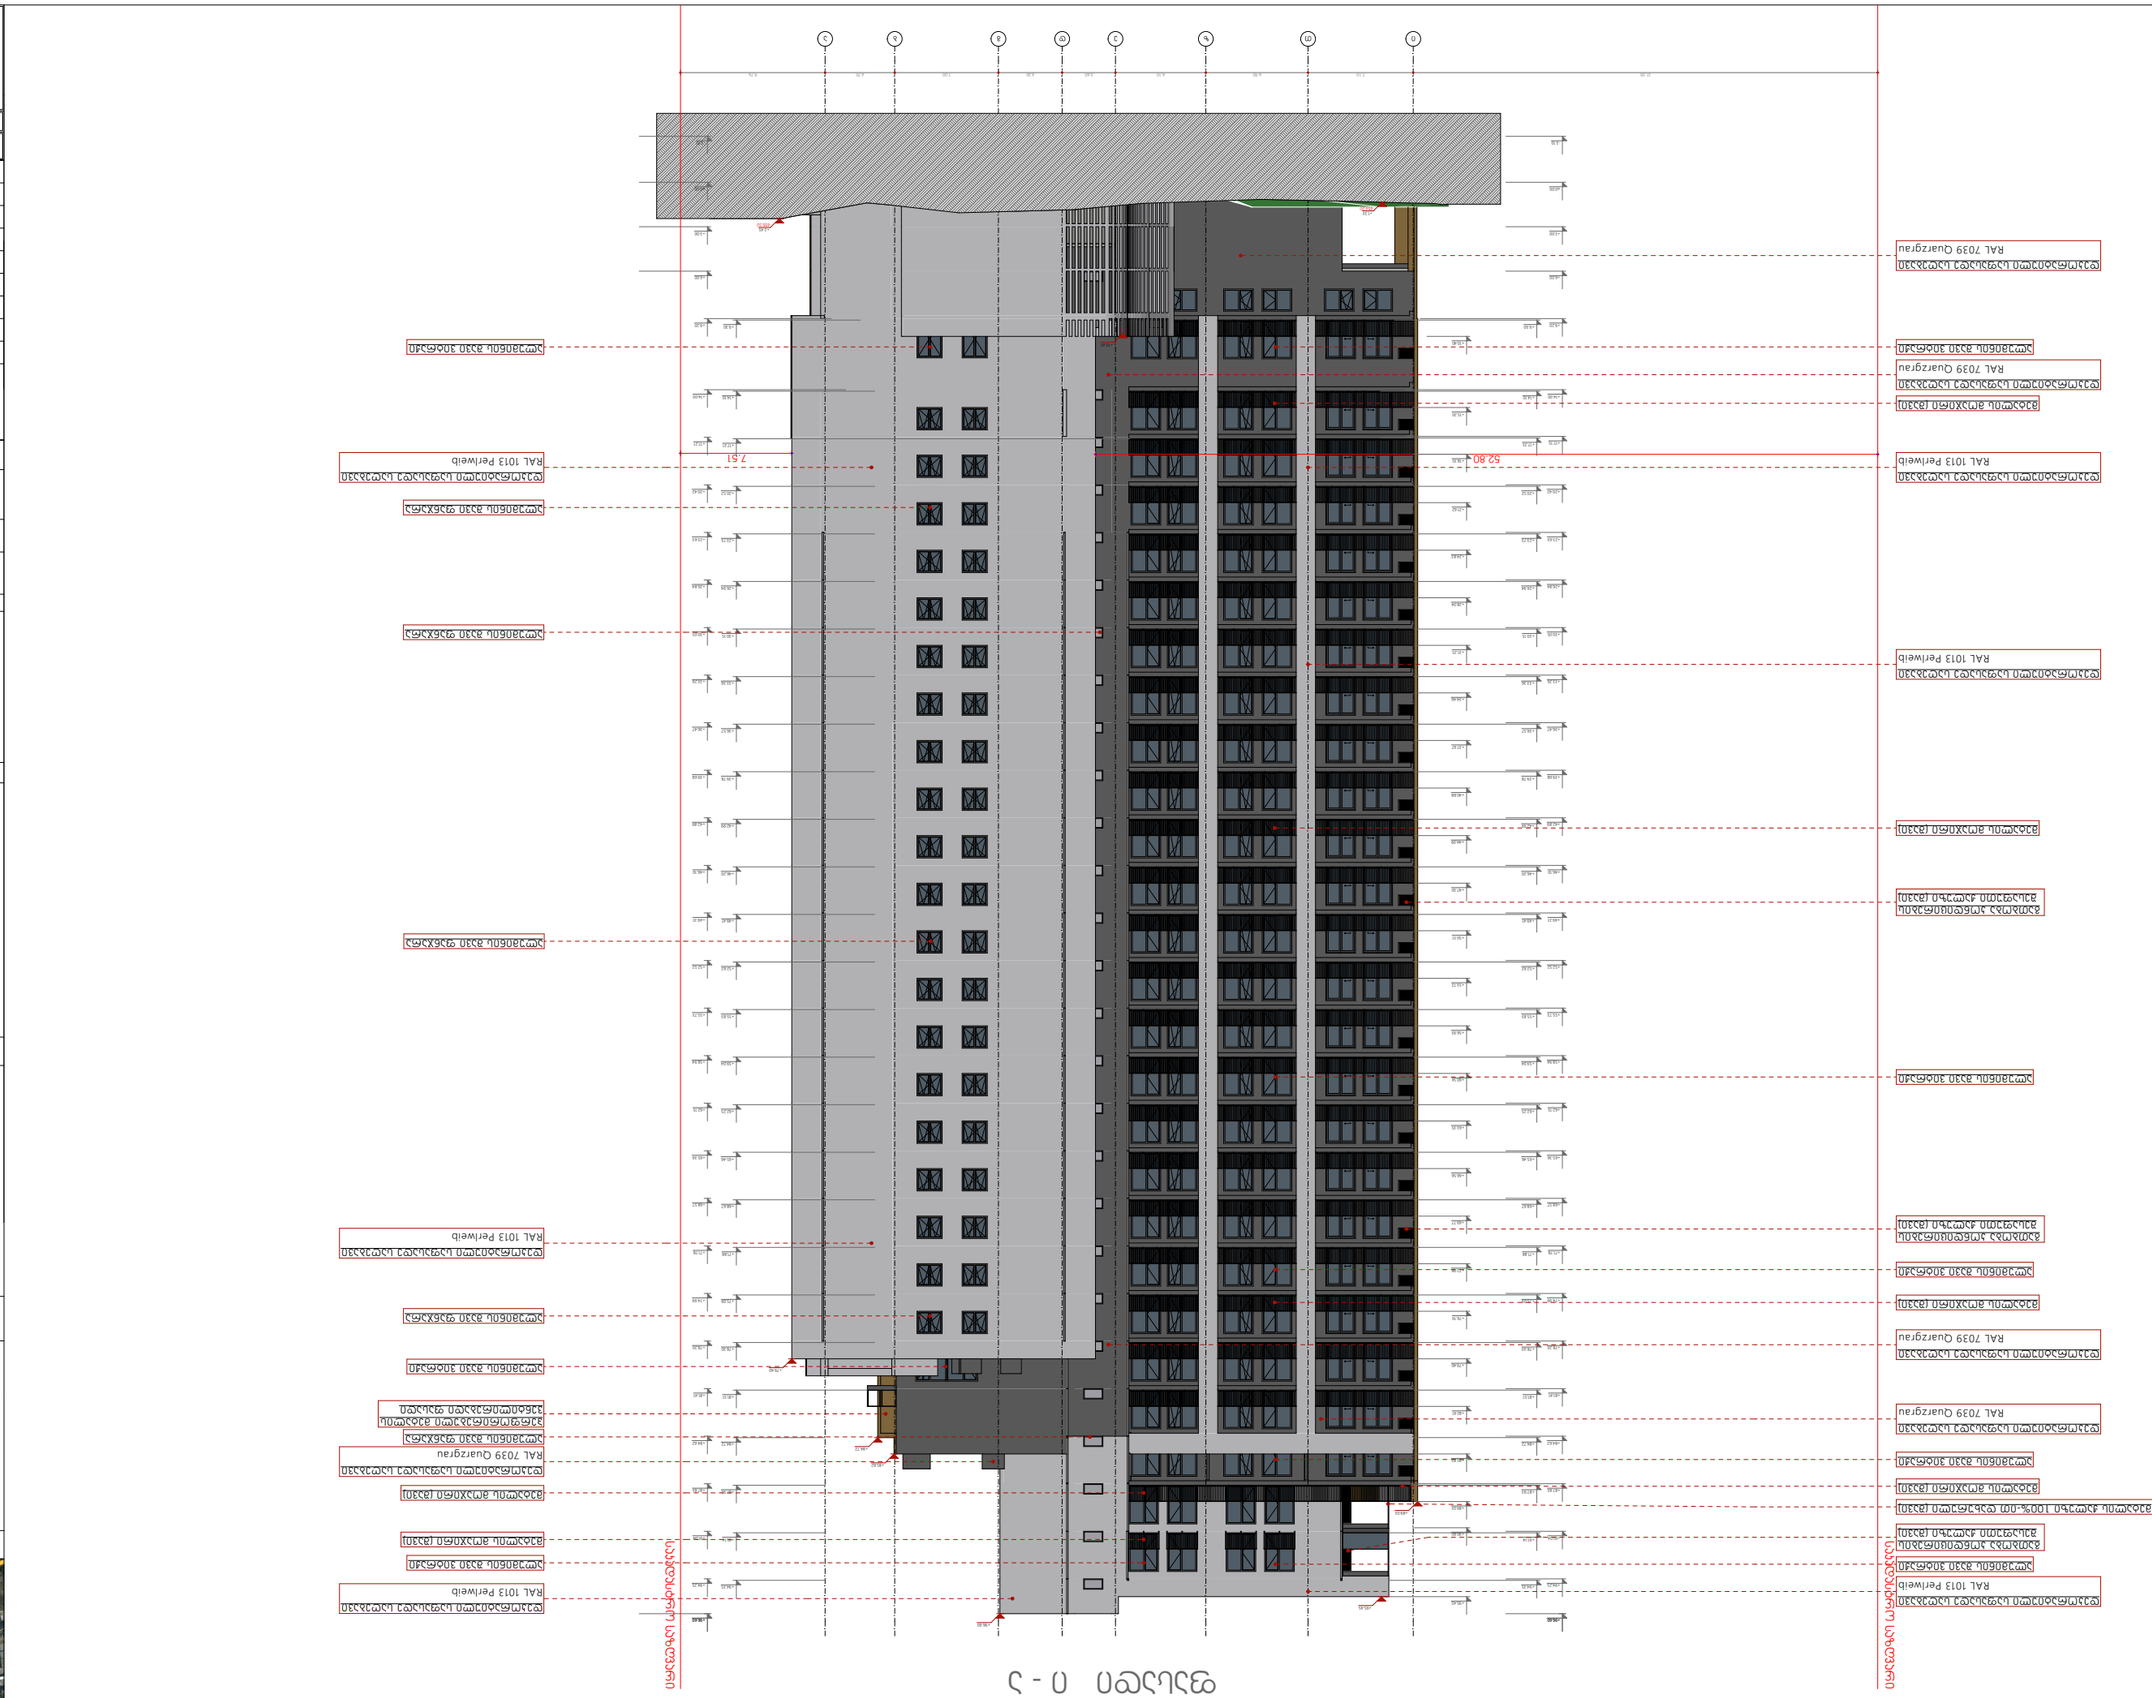
RAL 1013 Perlweiß
RAL 7039 Quarzgrau
RAL 1013 Perlweiß
RAL 7039 Quarzgrau
RAL 1013 Perlweiß
RAL 7039 Quarzgrau

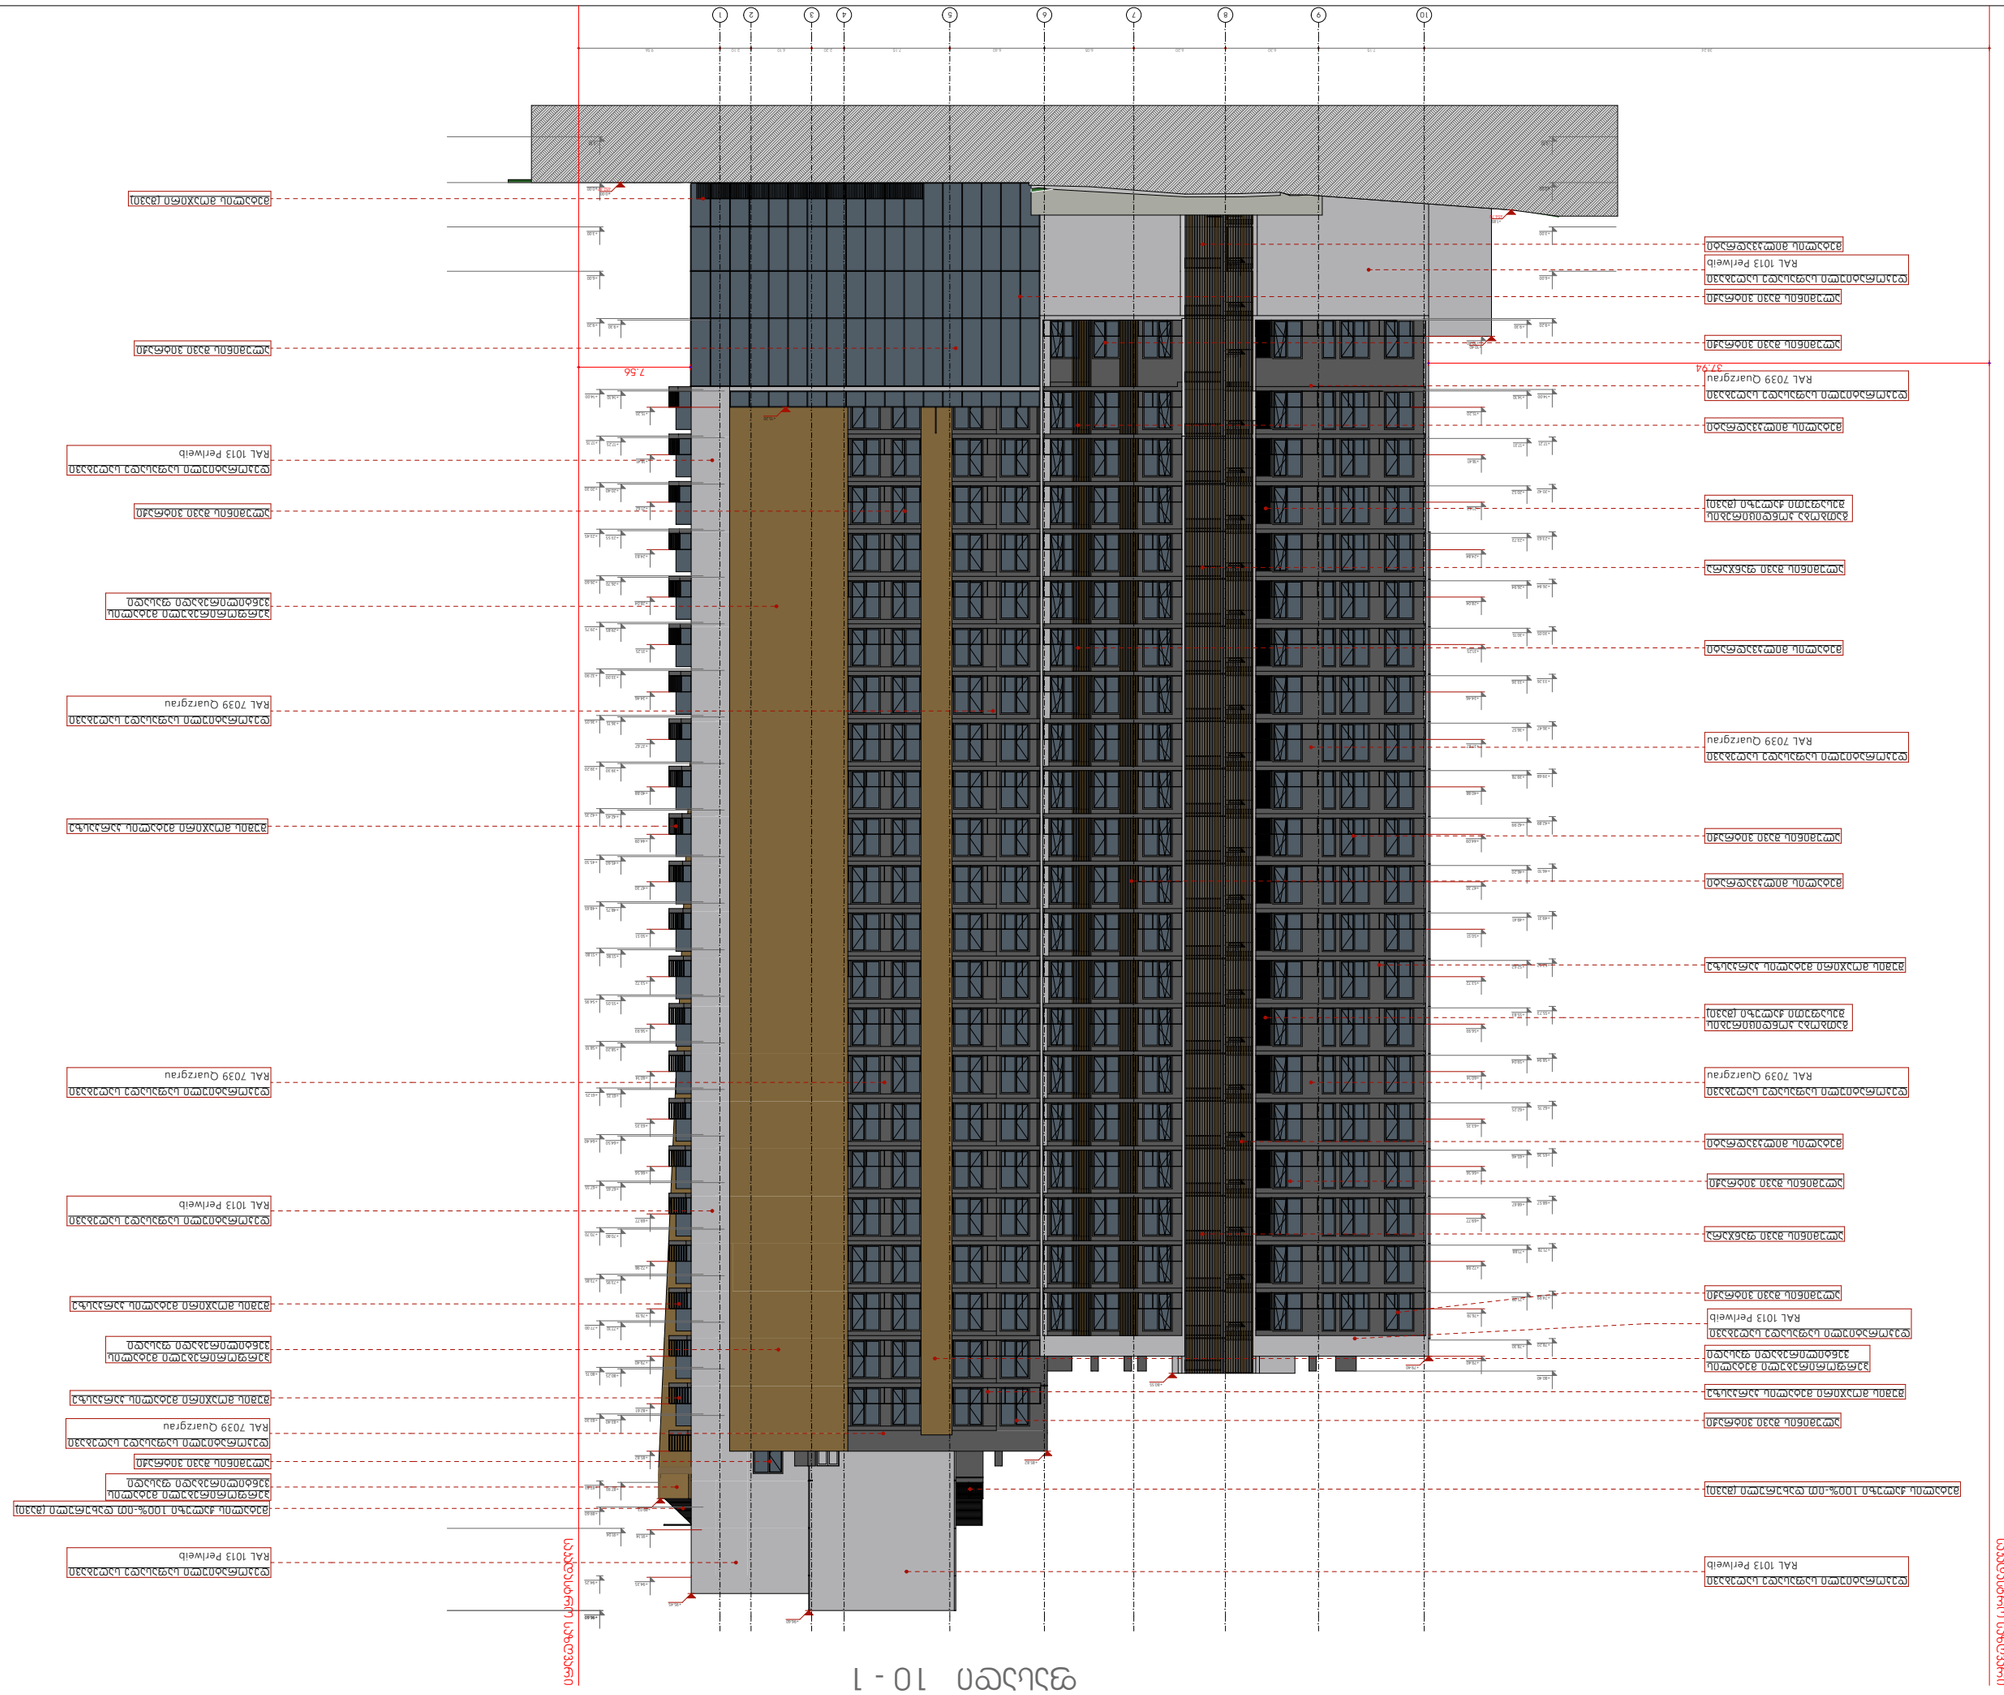
1
2
3
4
5
6
7
8
9
10
7.55
37.94
RAL 1013 Perlweiß
RAL 7039 Quarzgrau
RAL 1013 Perlweiß
RAL 7039 Quarzgrau
RAL 1013 Perlweiß
RAL 7039 Quarzgrau