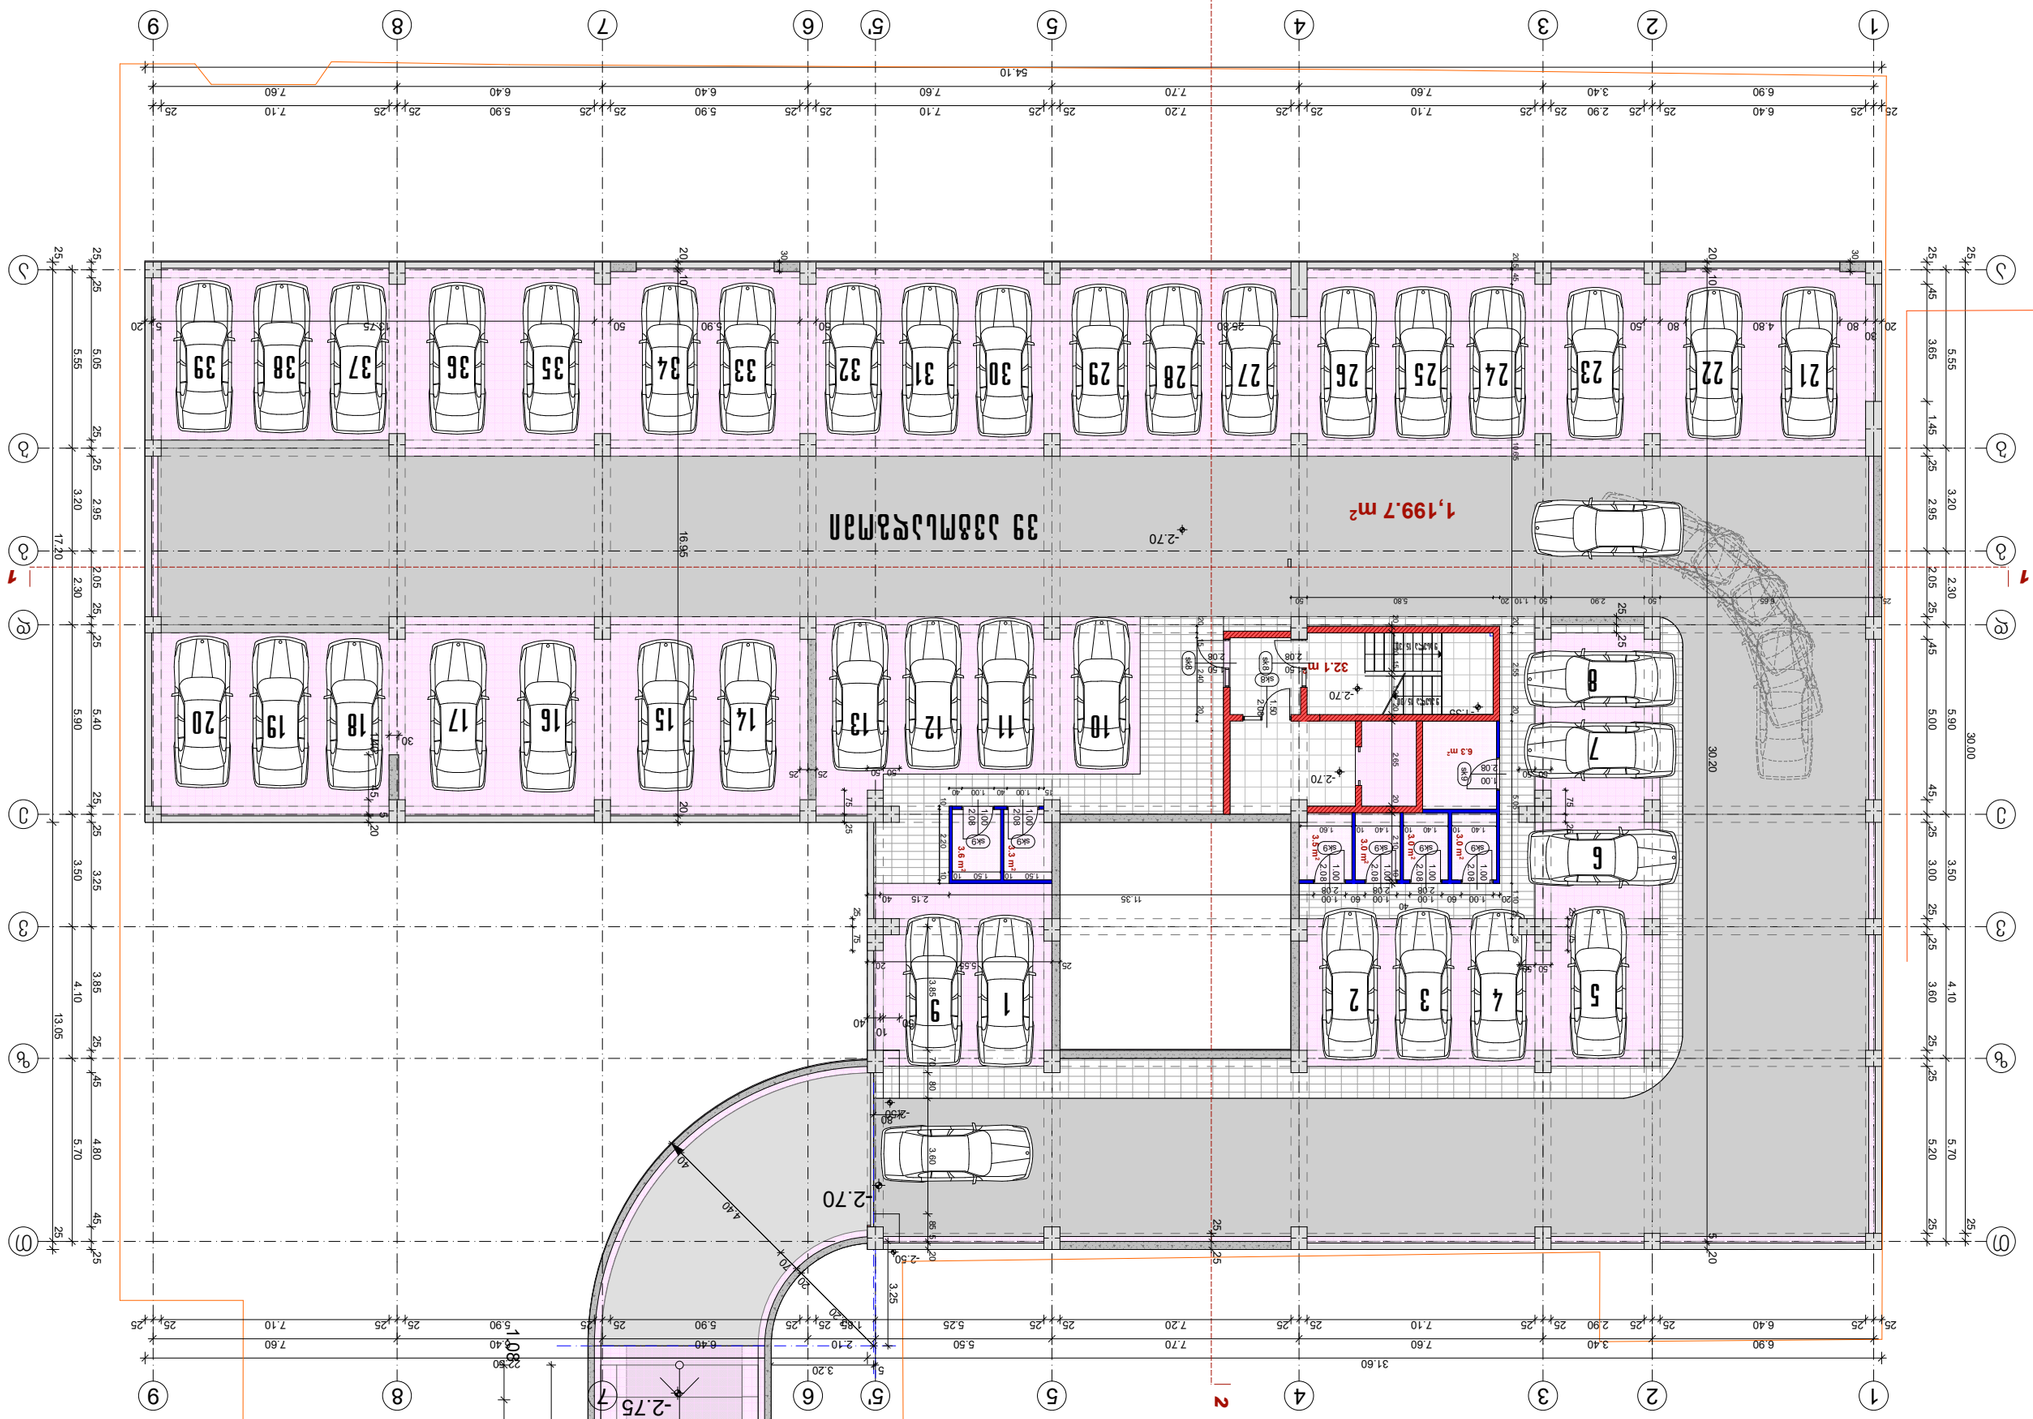

მშენებლობის ეტაპი	ეტაპი	ნახაზის დასახელება
საკადასტრო კოდი: 01.01.6.038.[illegible]		
ნაკვეთის ფართობი: 1,483.6 მ²		
ნაკვეთის დაკანონებული ფართობი: 1202.9 მ²		
ნაკვეთის დაკანონებული ფართობი: 40.9 მ²		
ნაკვეთის ფაქტიური ფართობი: 29.4 მ²		

ნაკვეთის ფართობი

ნაკვეთის ზონირება

ნაცრისფერი ხაზი — ნაკვეთის საზღვარი

ყვითელი ხაზი — ნაკვეთის ფაქტიური საზღვარი

ნარინჯისფერი ხაზი — 20 სმ-ის ბეტონის ბოძი

ლურჯი ხაზი — 10 სმ-ის ბეტონის ბოძი

ნარინჯისფერი ხაზი — 20 სმ-ის აგურის კედელი

ნაცრისფერი ხაზი — 30 სმ-ის აგურის კედელი

ნაკვეთის ფაქტიური ფართობი

ზოგადი ინფორმაცია

ნაკვეთის 0.00 ნიშნული ზღვის დონიდან 411.20 მეტრზე მდებარეობს

ნახაზის დასახელება

ნაკვეთის ზონირების გეგმა

ავტორი

ავტორი:	
ხელმოწერა:	

მშენებლობის ეტაპი	ეტაპი	ნახაზის დასახელება
საკადასტრო კოდი: 01.01.6.038.[illegible]		
ნაკვეთის ფართობი: 1,483.6 მ²		
ნაკვეთის დაკანონებული ფართობი: 1202.9 მ²		
ნაკვეთის დაკანონებული ფართობი: 40.9 მ²		
ნაკვეთის ფაქტიური ფართობი: 29.4 მ²		
ნაკვეთის ზონირების გეგმა		
ავტორი:	მასშტაბი 1:200	ფურცელი 46

























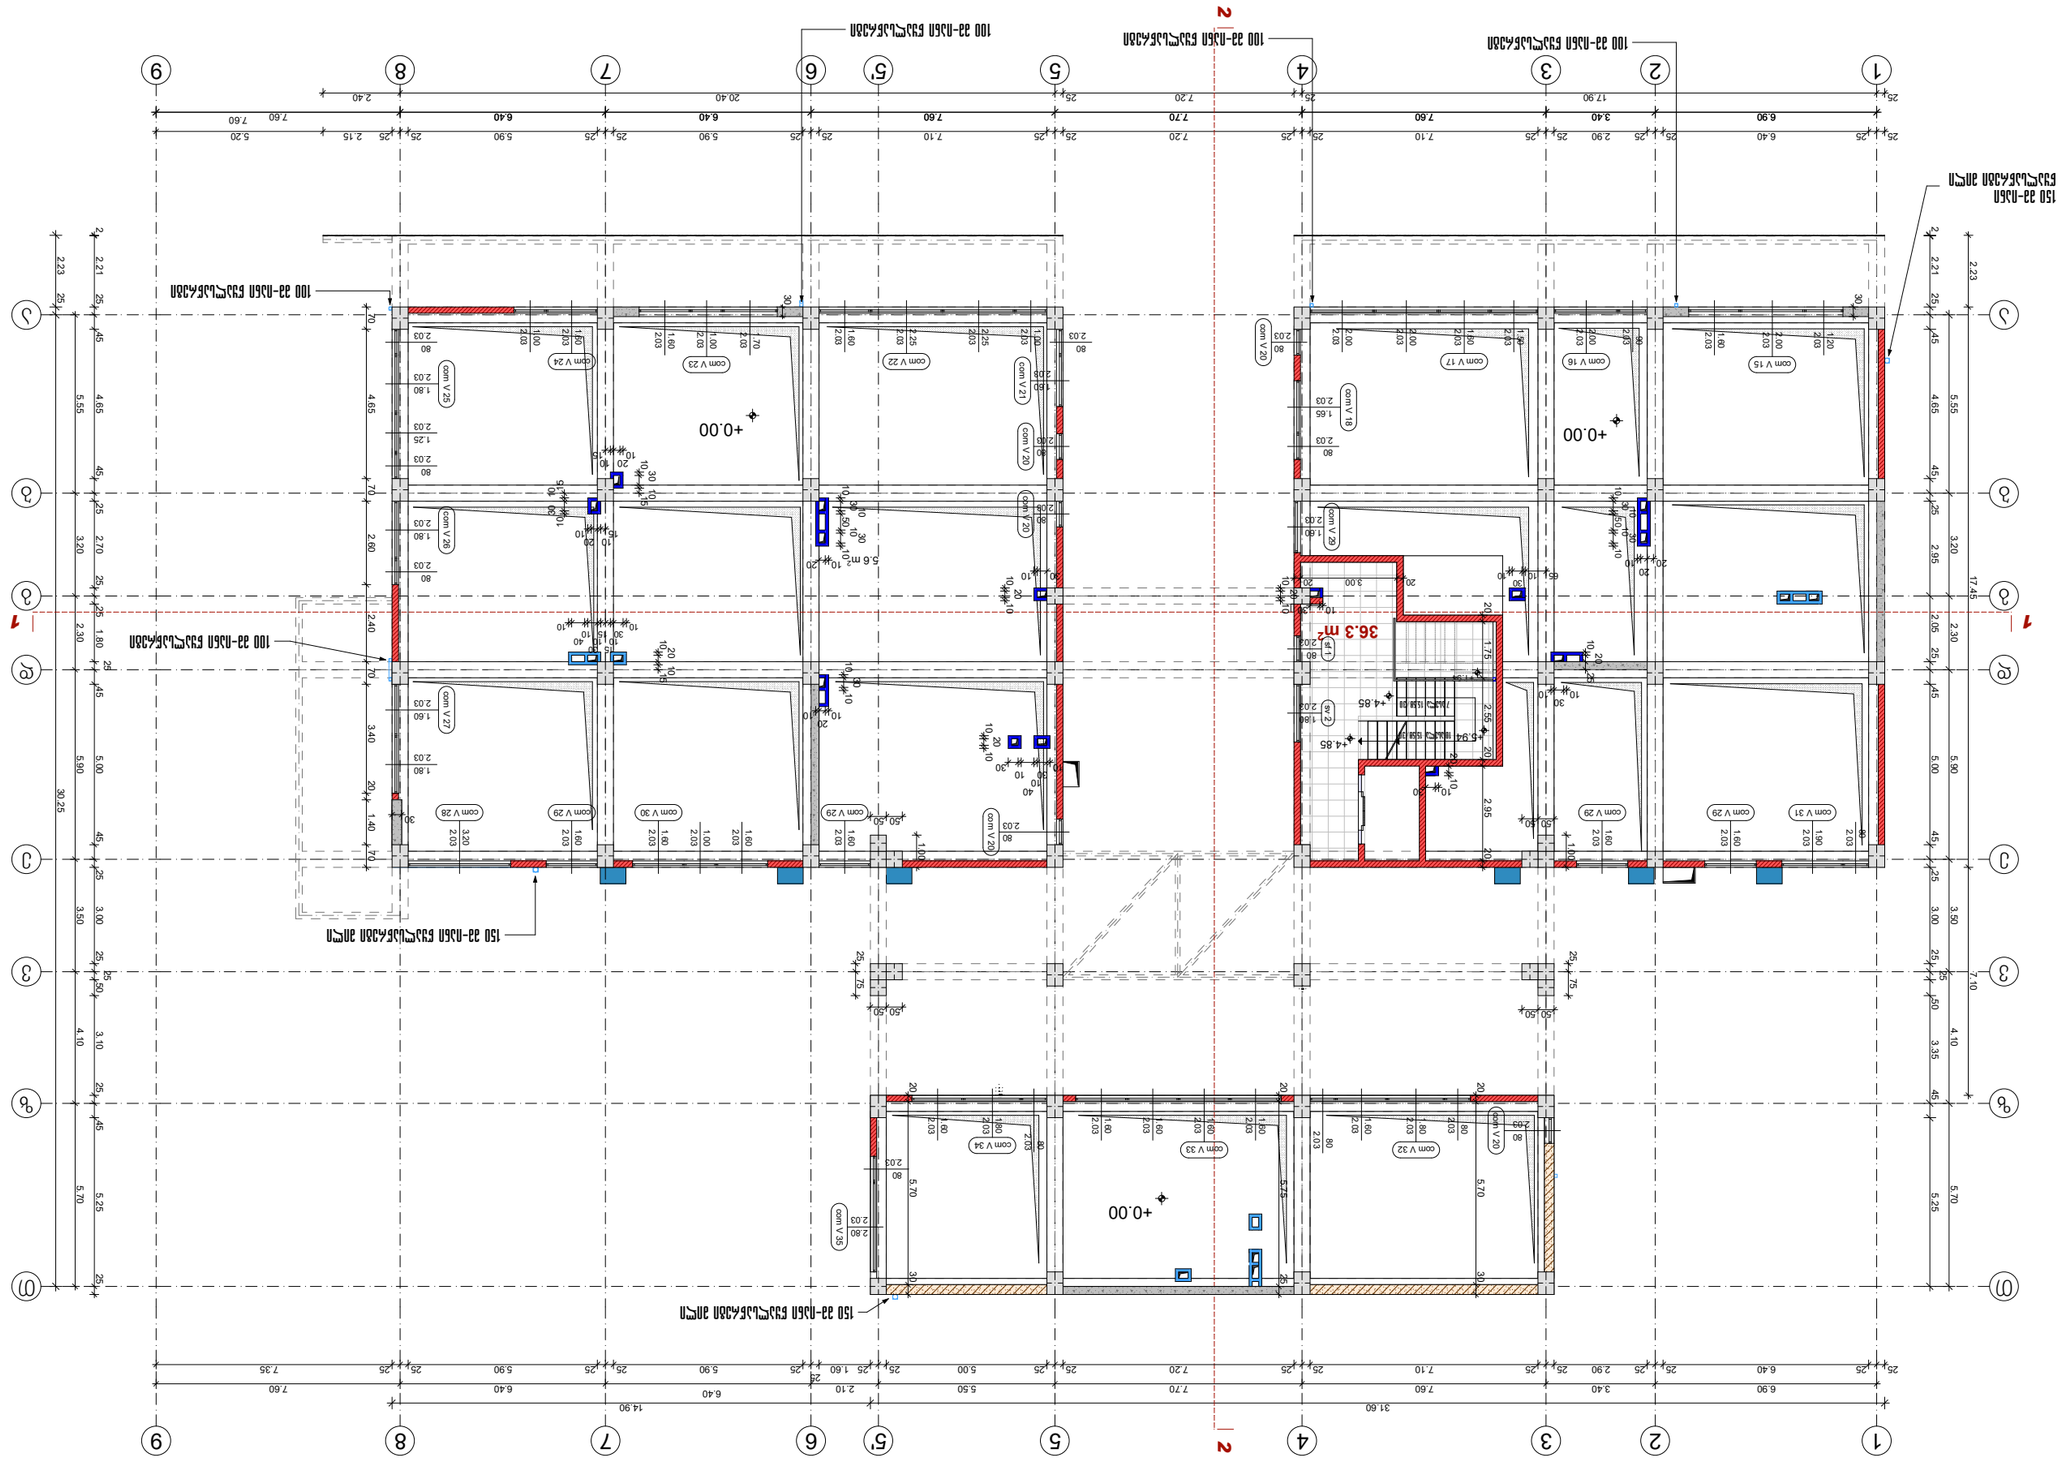






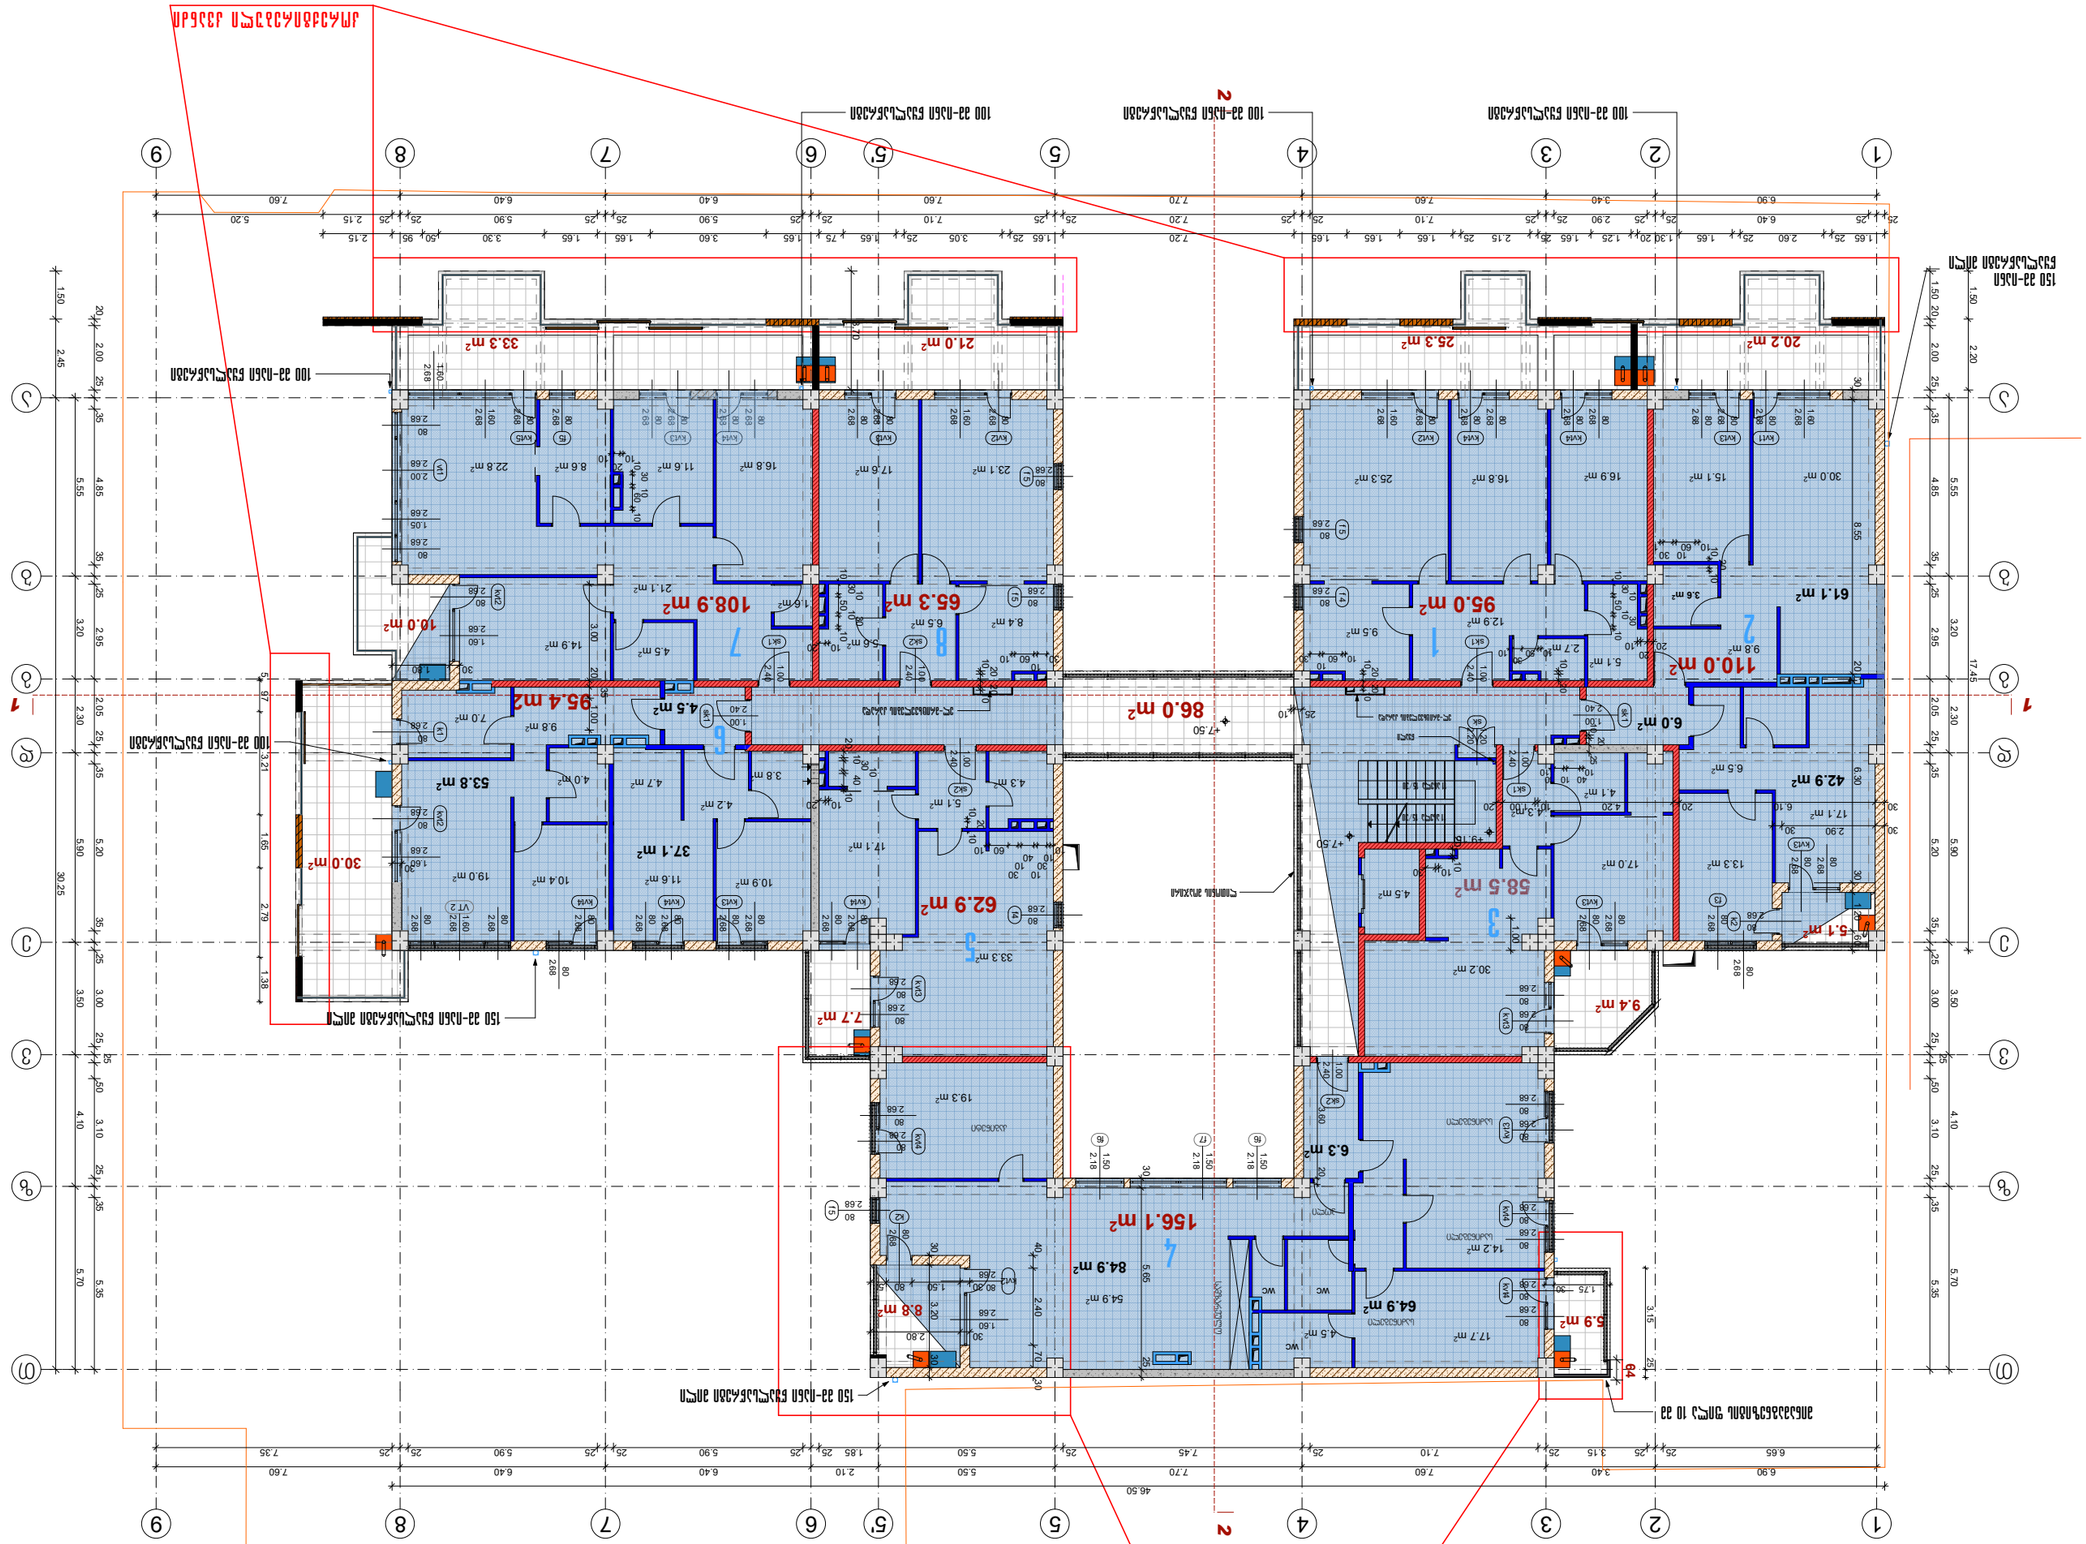


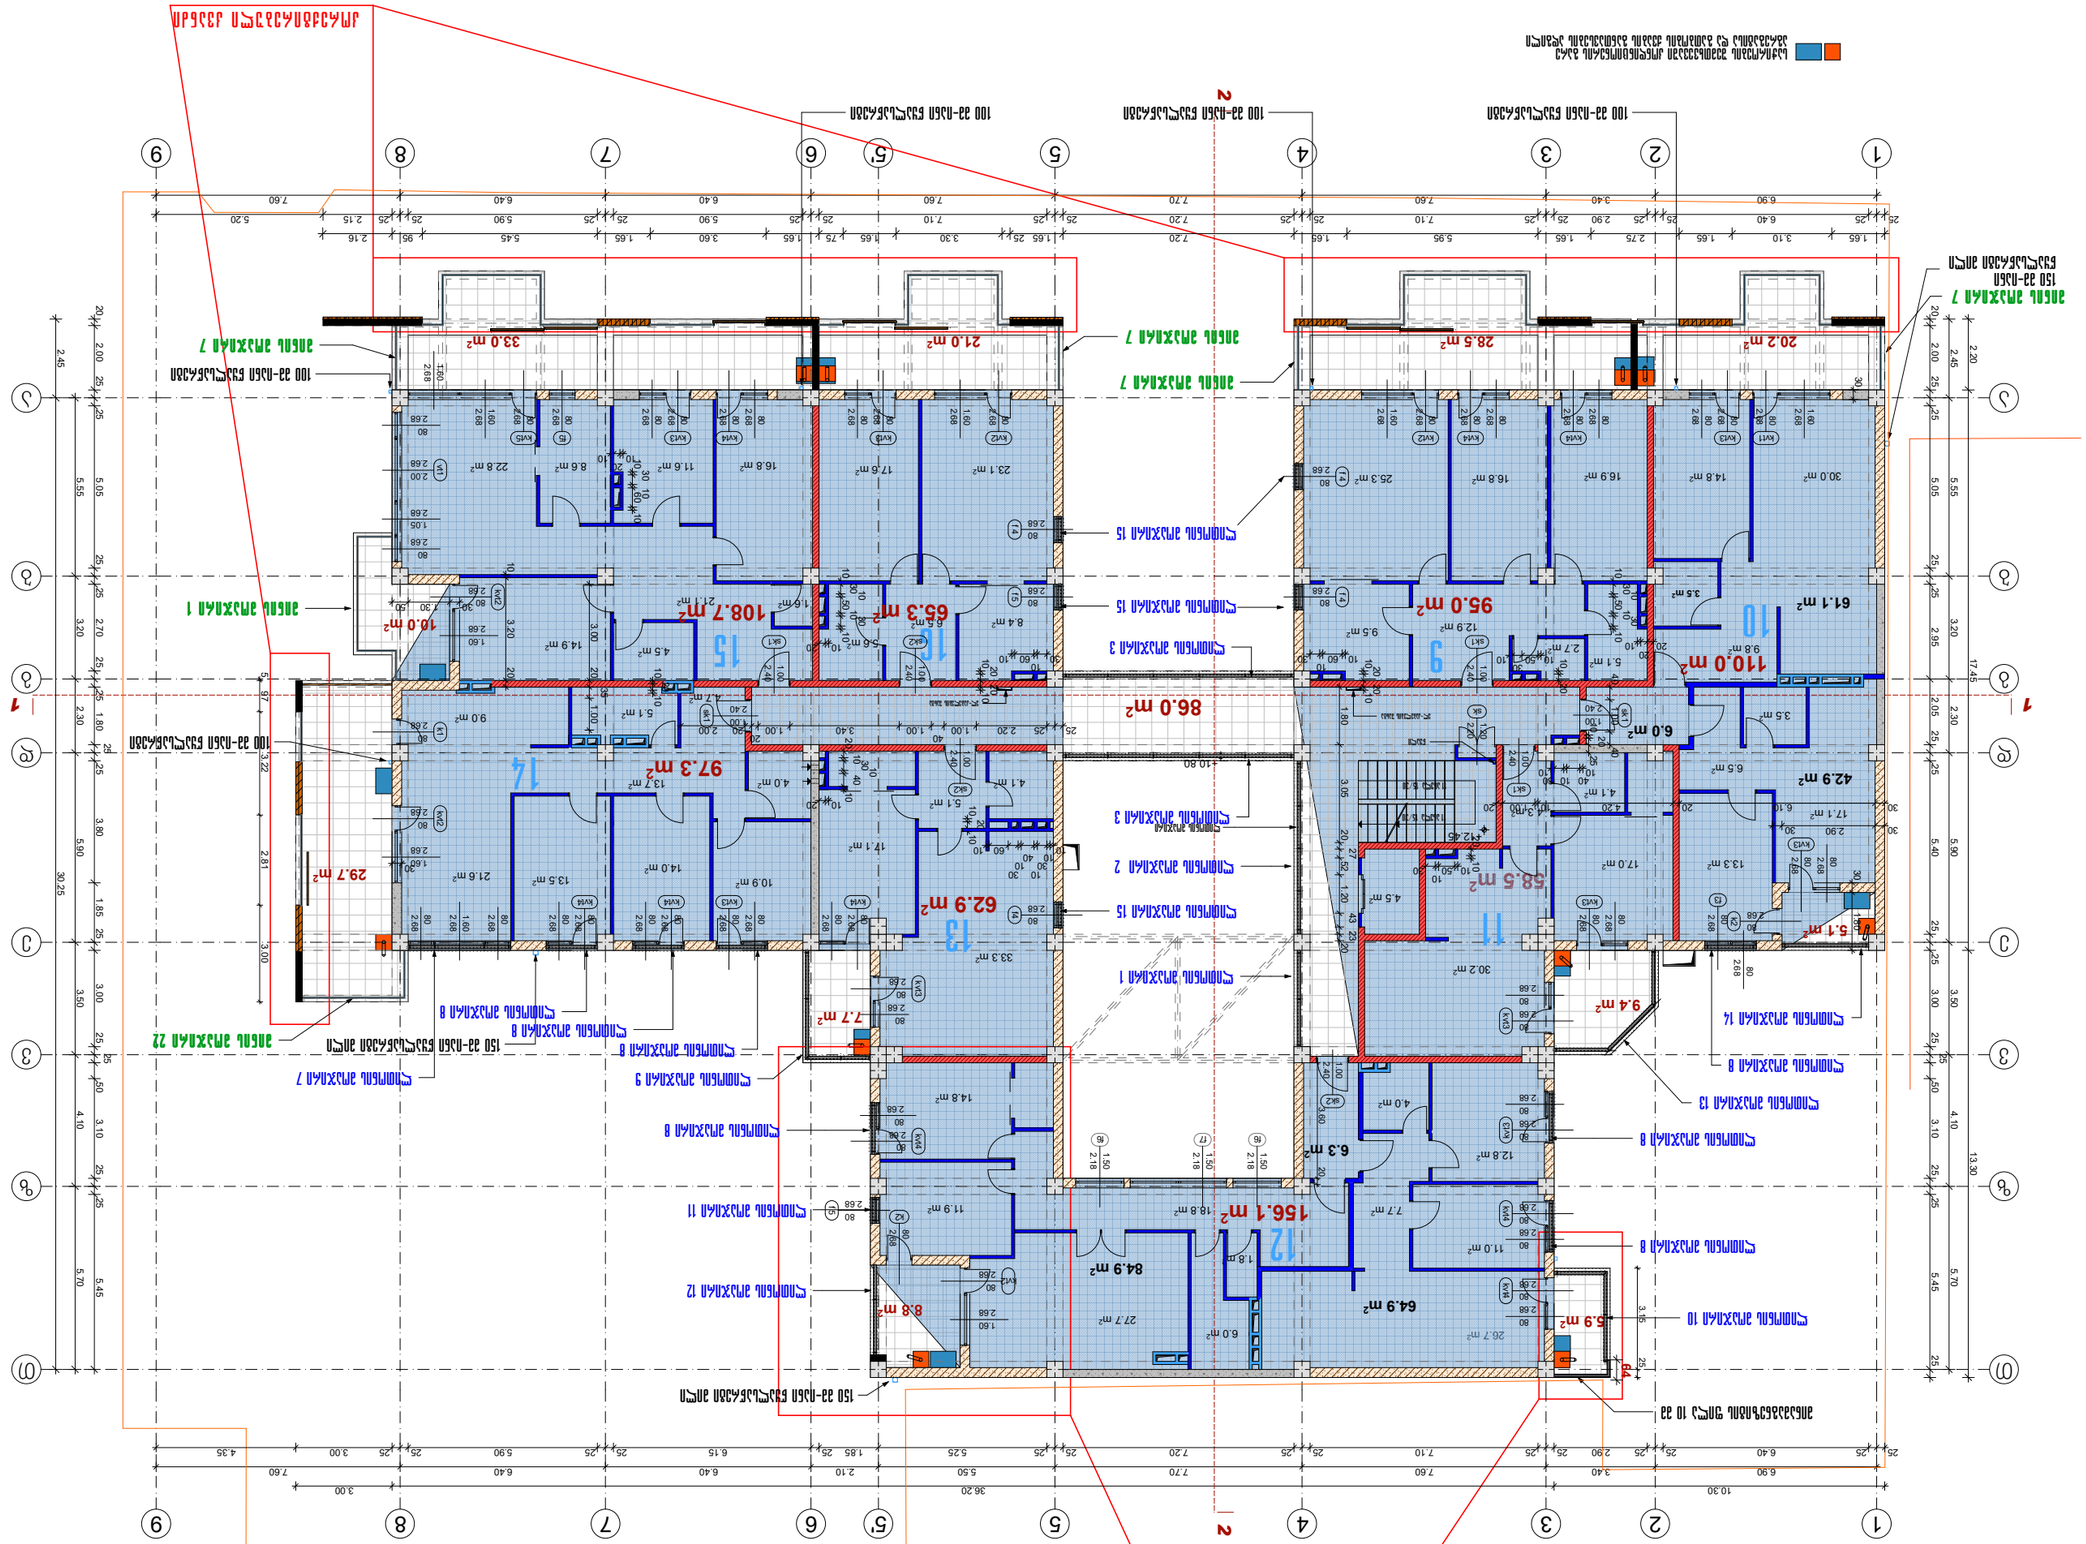

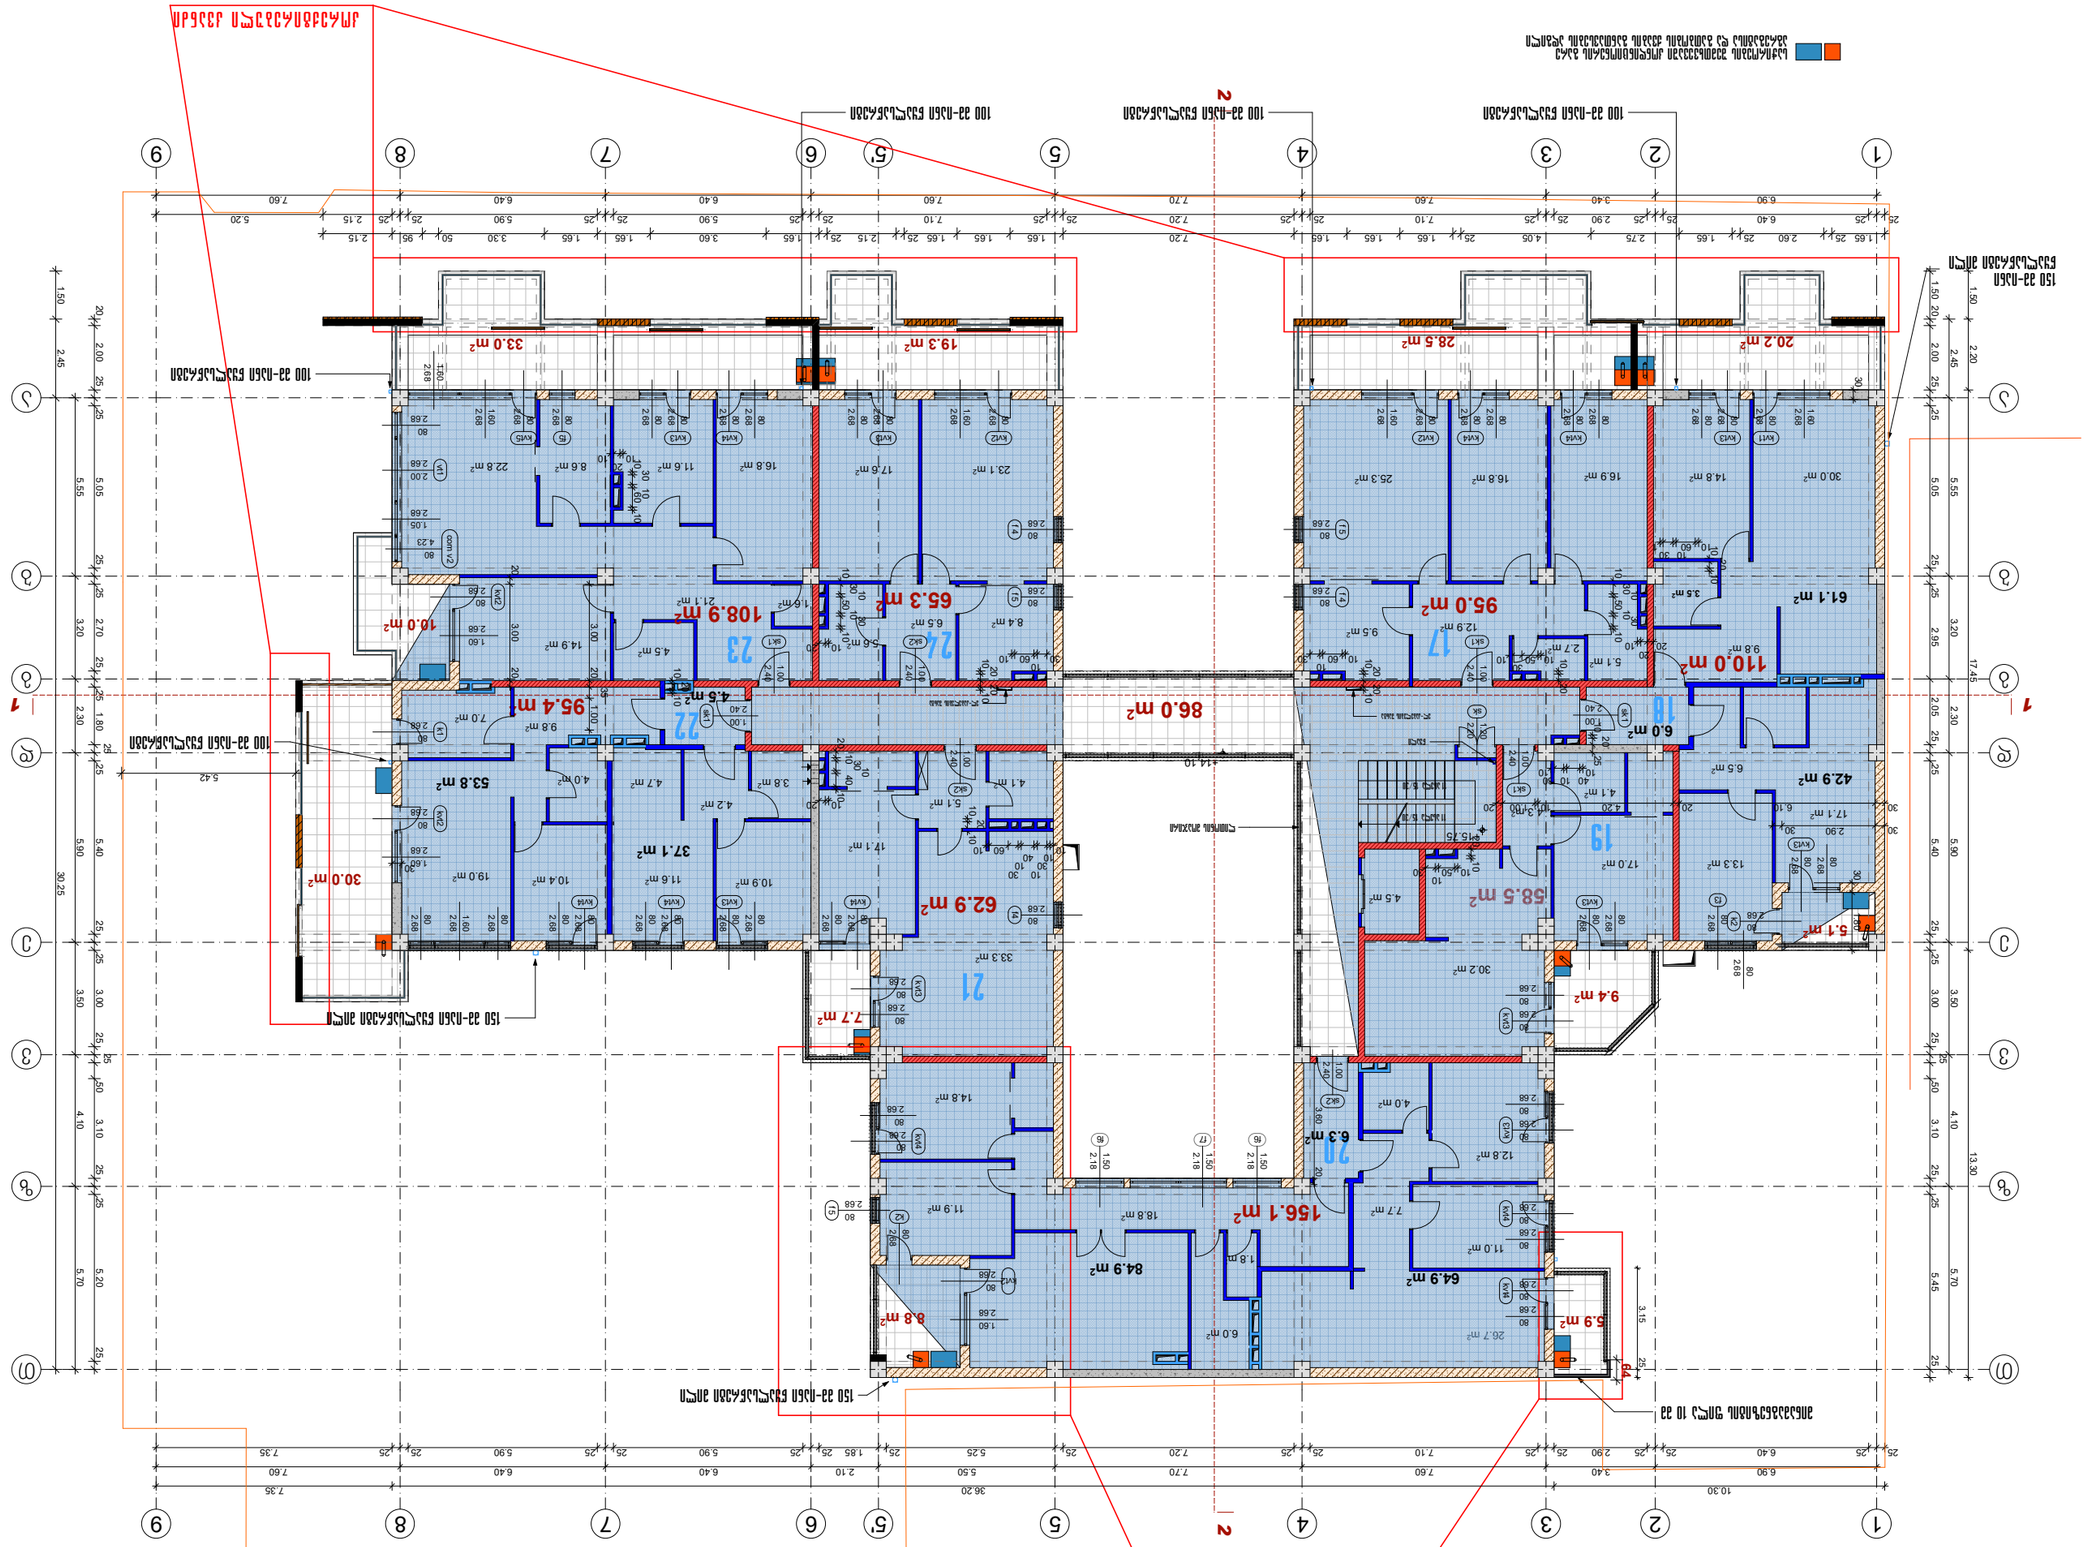
K2=897.1 m²

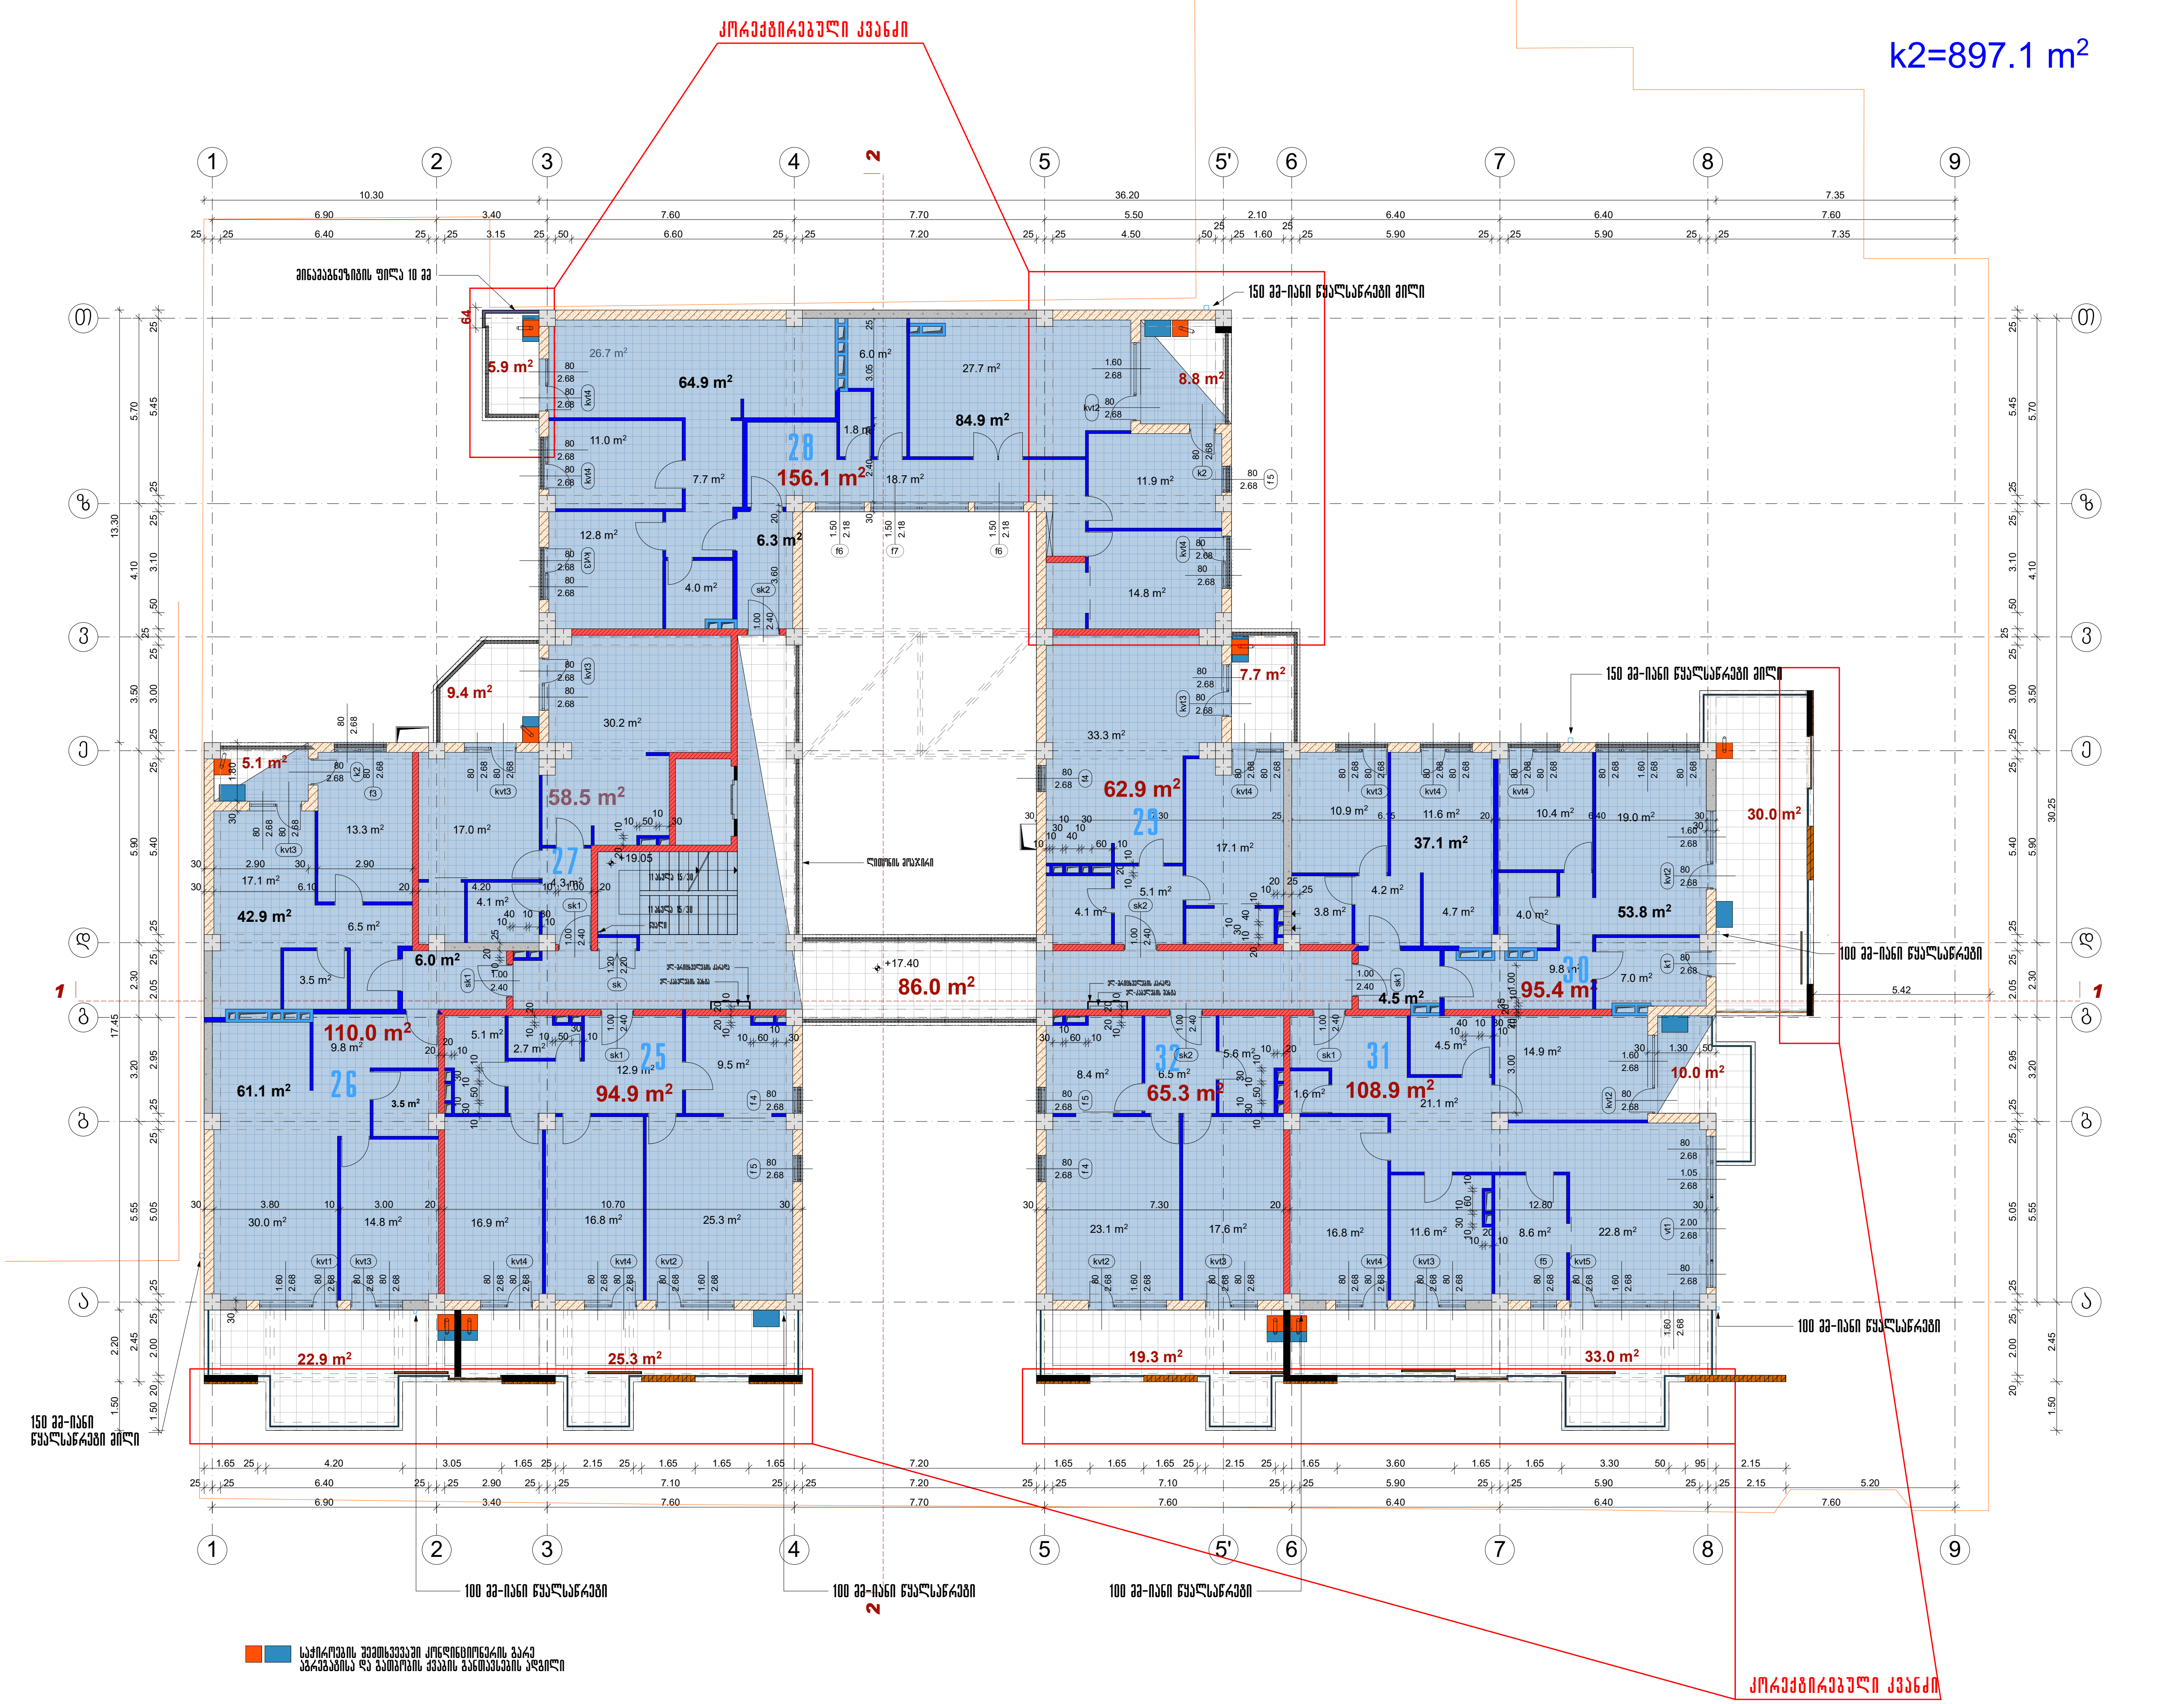

ფორმატი A-3	თბილისი 2018 წ.	დაკვეთა №

ექსპლიკაცია

საცხოვრებელი ფართობი - 751.8 მ2
საზაფხულო ფართობი - 177.4 მ2
სადარბაზოს ფართობი - 86.0 მ2

პირობითი აღნიშვნები

- წითელი ხაზი
- 30 სმ-იანი აგური
- 20 სმ-იანი ბლოკი
- 10 სმ-იანი ბიხრის ბლოკი
- მონოლითური კედელი
- დიაფრაგმა
- 20 სმ-იანი ბლოკი h=110 სმ
- საფასადე აგურის კედელი-მოპირკეთება

შენიშვნა

შენობის 0.00 შეესაბამება აბსოლუტური ნიშნულს 411.20

პროექტის სახელწოდება

მრავალბინიანი საცხოვრებელი სახლი წინამძღვრიშვილის ქუჩაზე №125

აქსისი

იურიდ. მის.:

თანამდებობა	გვარი	ხელმოწერა
საპრ.დეპ.დირ.	ნ.მოსულიშვილი	
პრ.მთ.არქიტ.	ნ.კილასონია	
პრ.ავტორები	ნ.კილასონია	
	ნ.ხოსრუაშვილი	
	ო.გოგავა	
სტადია	პროექტი	მასშ. 1:200
გეგმა 17.40 ნიშნულზე		ფურცლები / ფურცელი 52

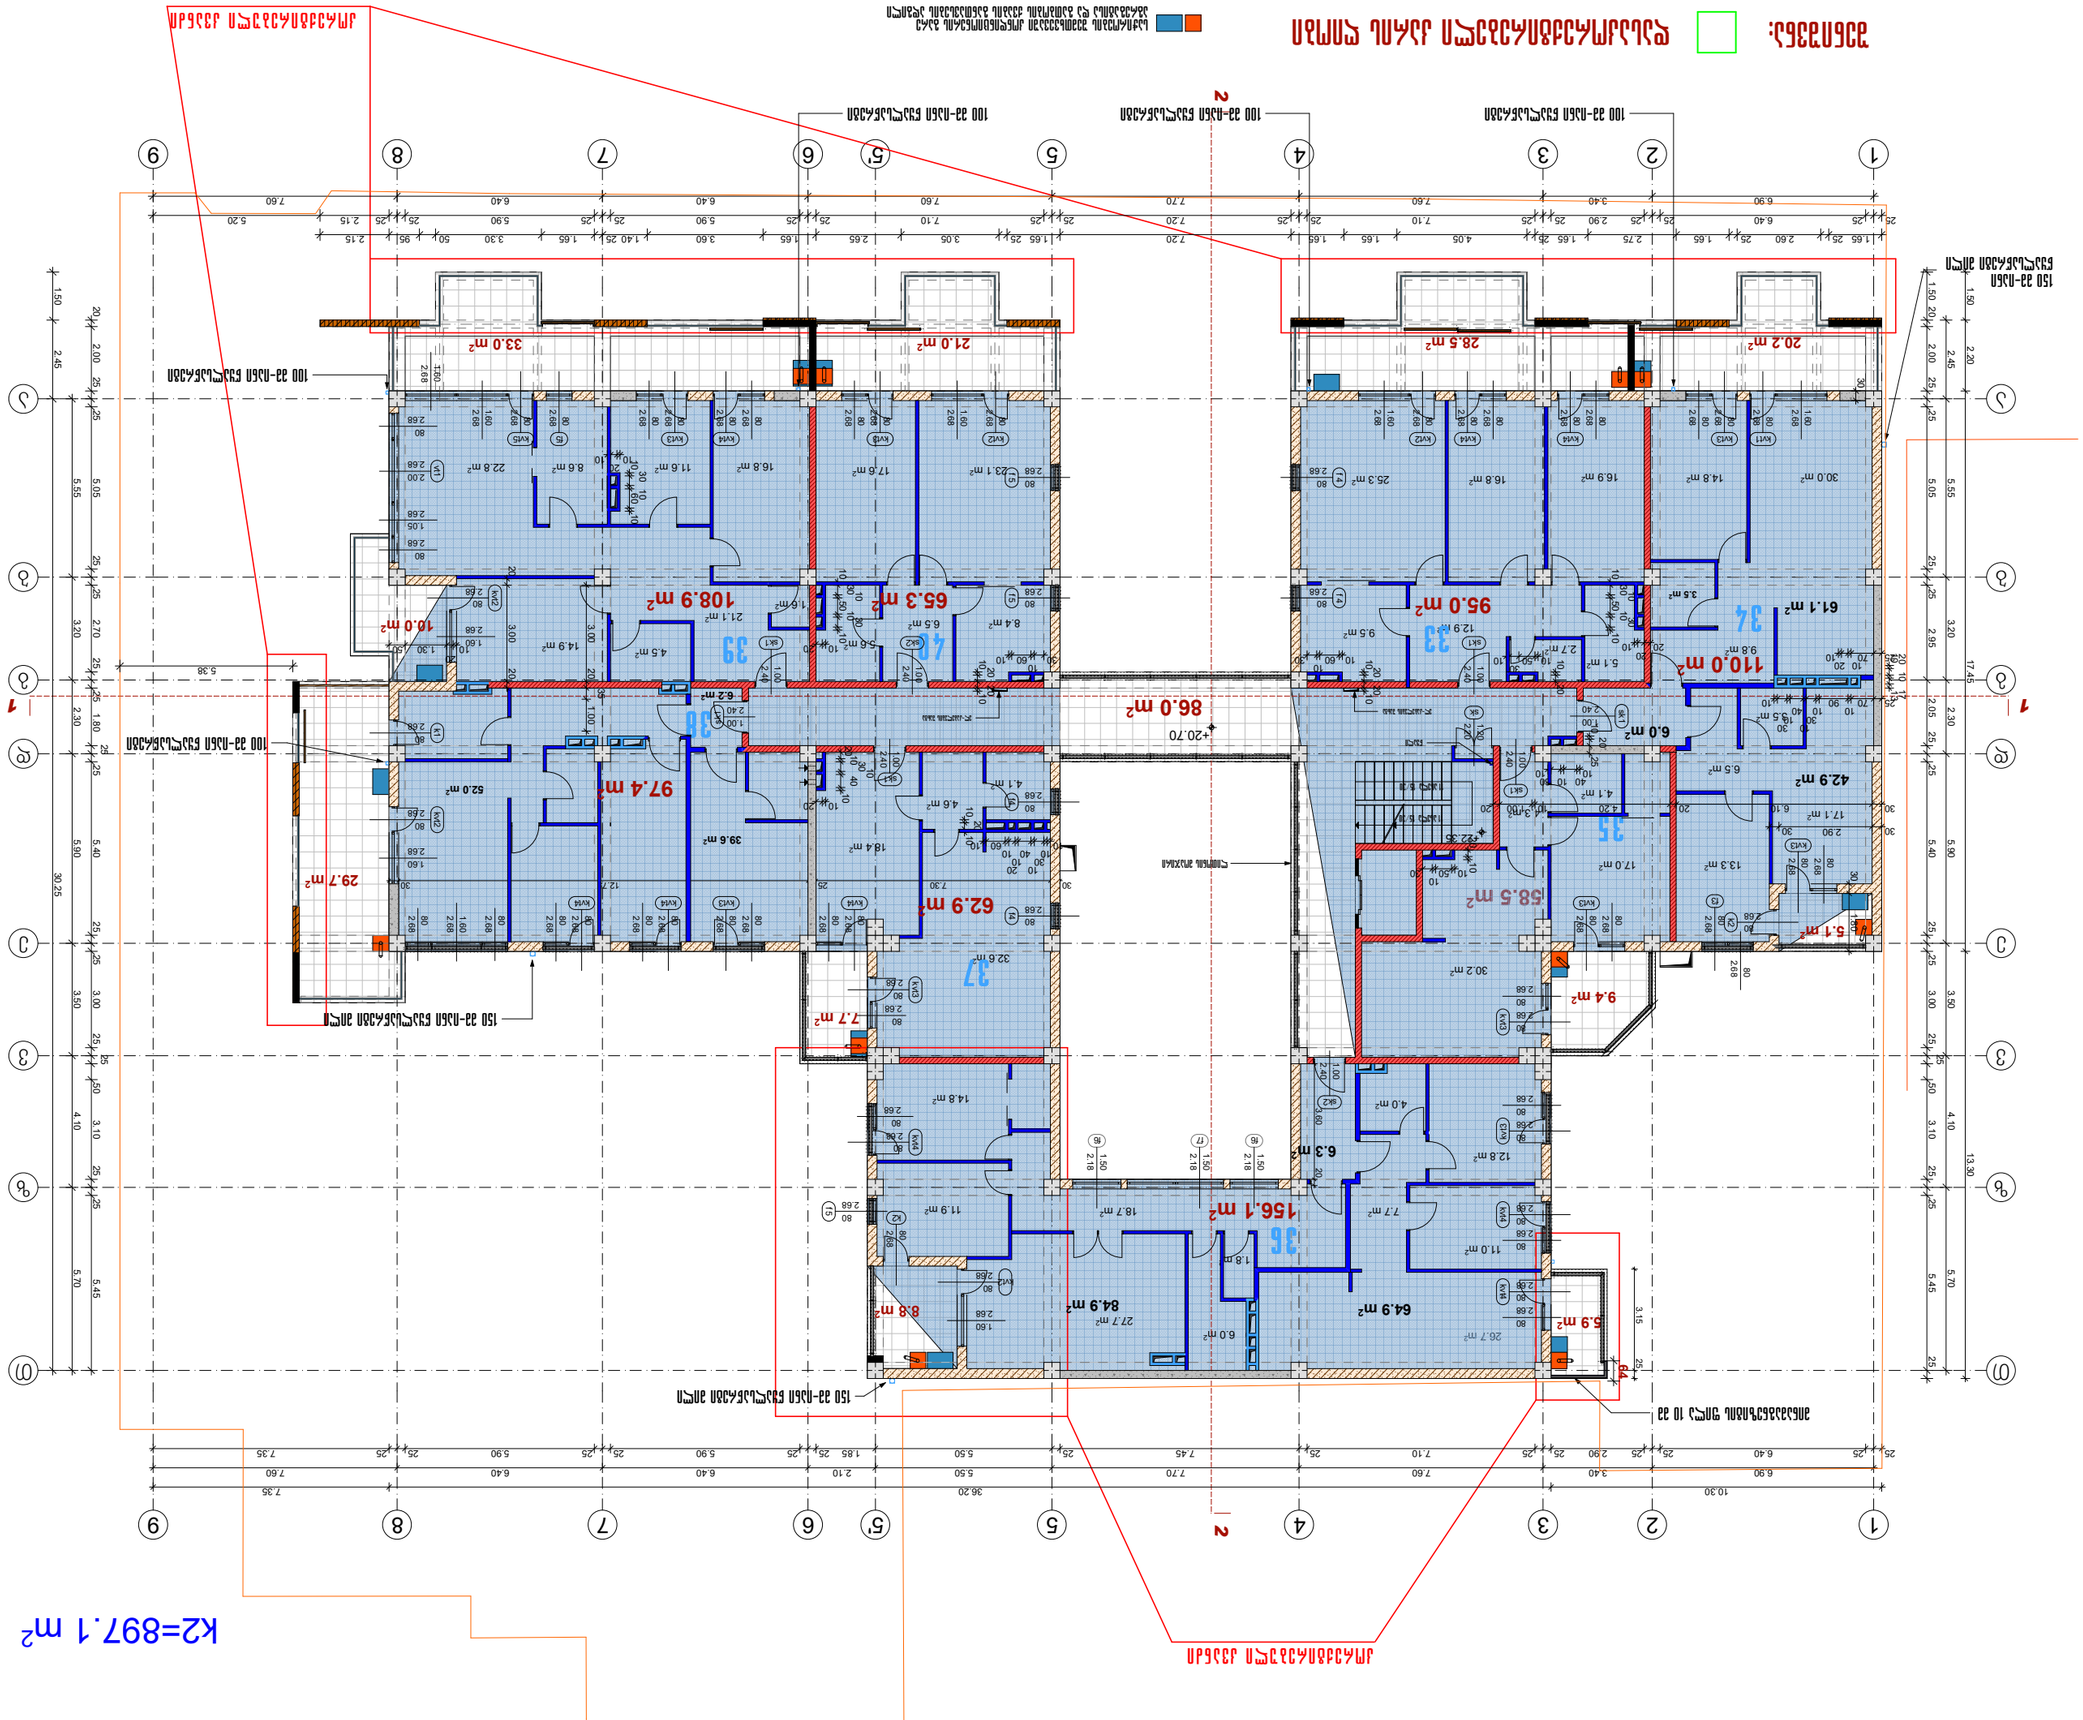






















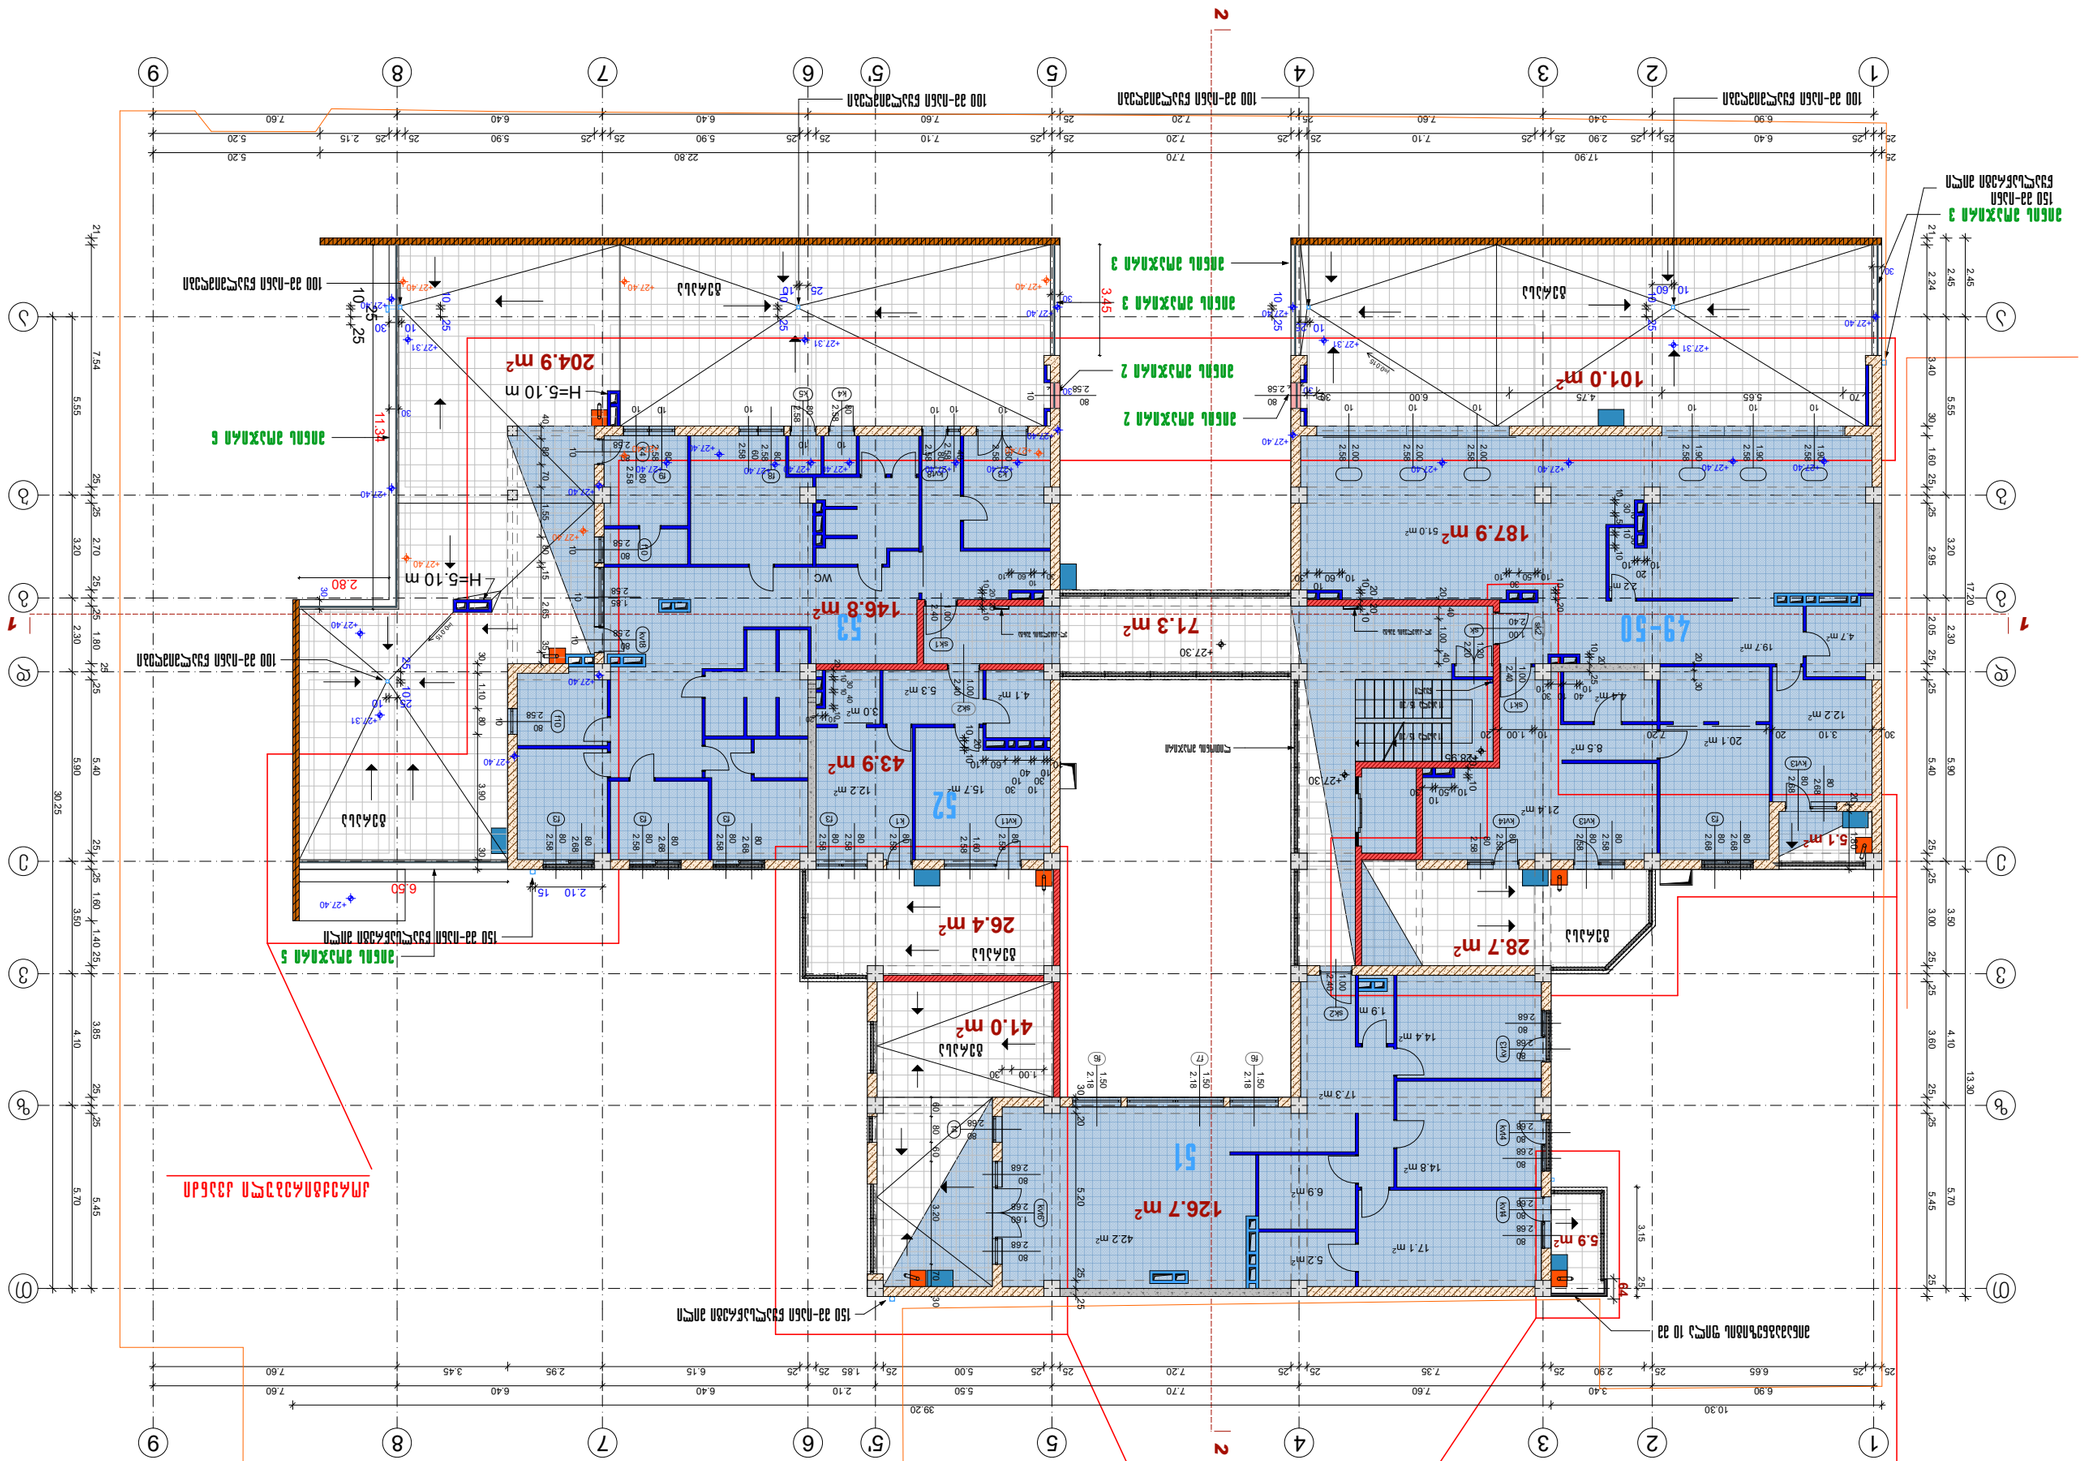
K2=629.9 m²
1
2
1-1
2-2
H=5.10 m
H=5.10 m
2.80
11.30
10.25
3.45
204.9 m²
145.8 m²
53
43.9 m²
52
26.4 m²
41.0 m²
51
126.7 m²
71.3 m²
187.9 m²
101.0 m²
28.7 m²
5.9 m²
5.1 m²
49-50

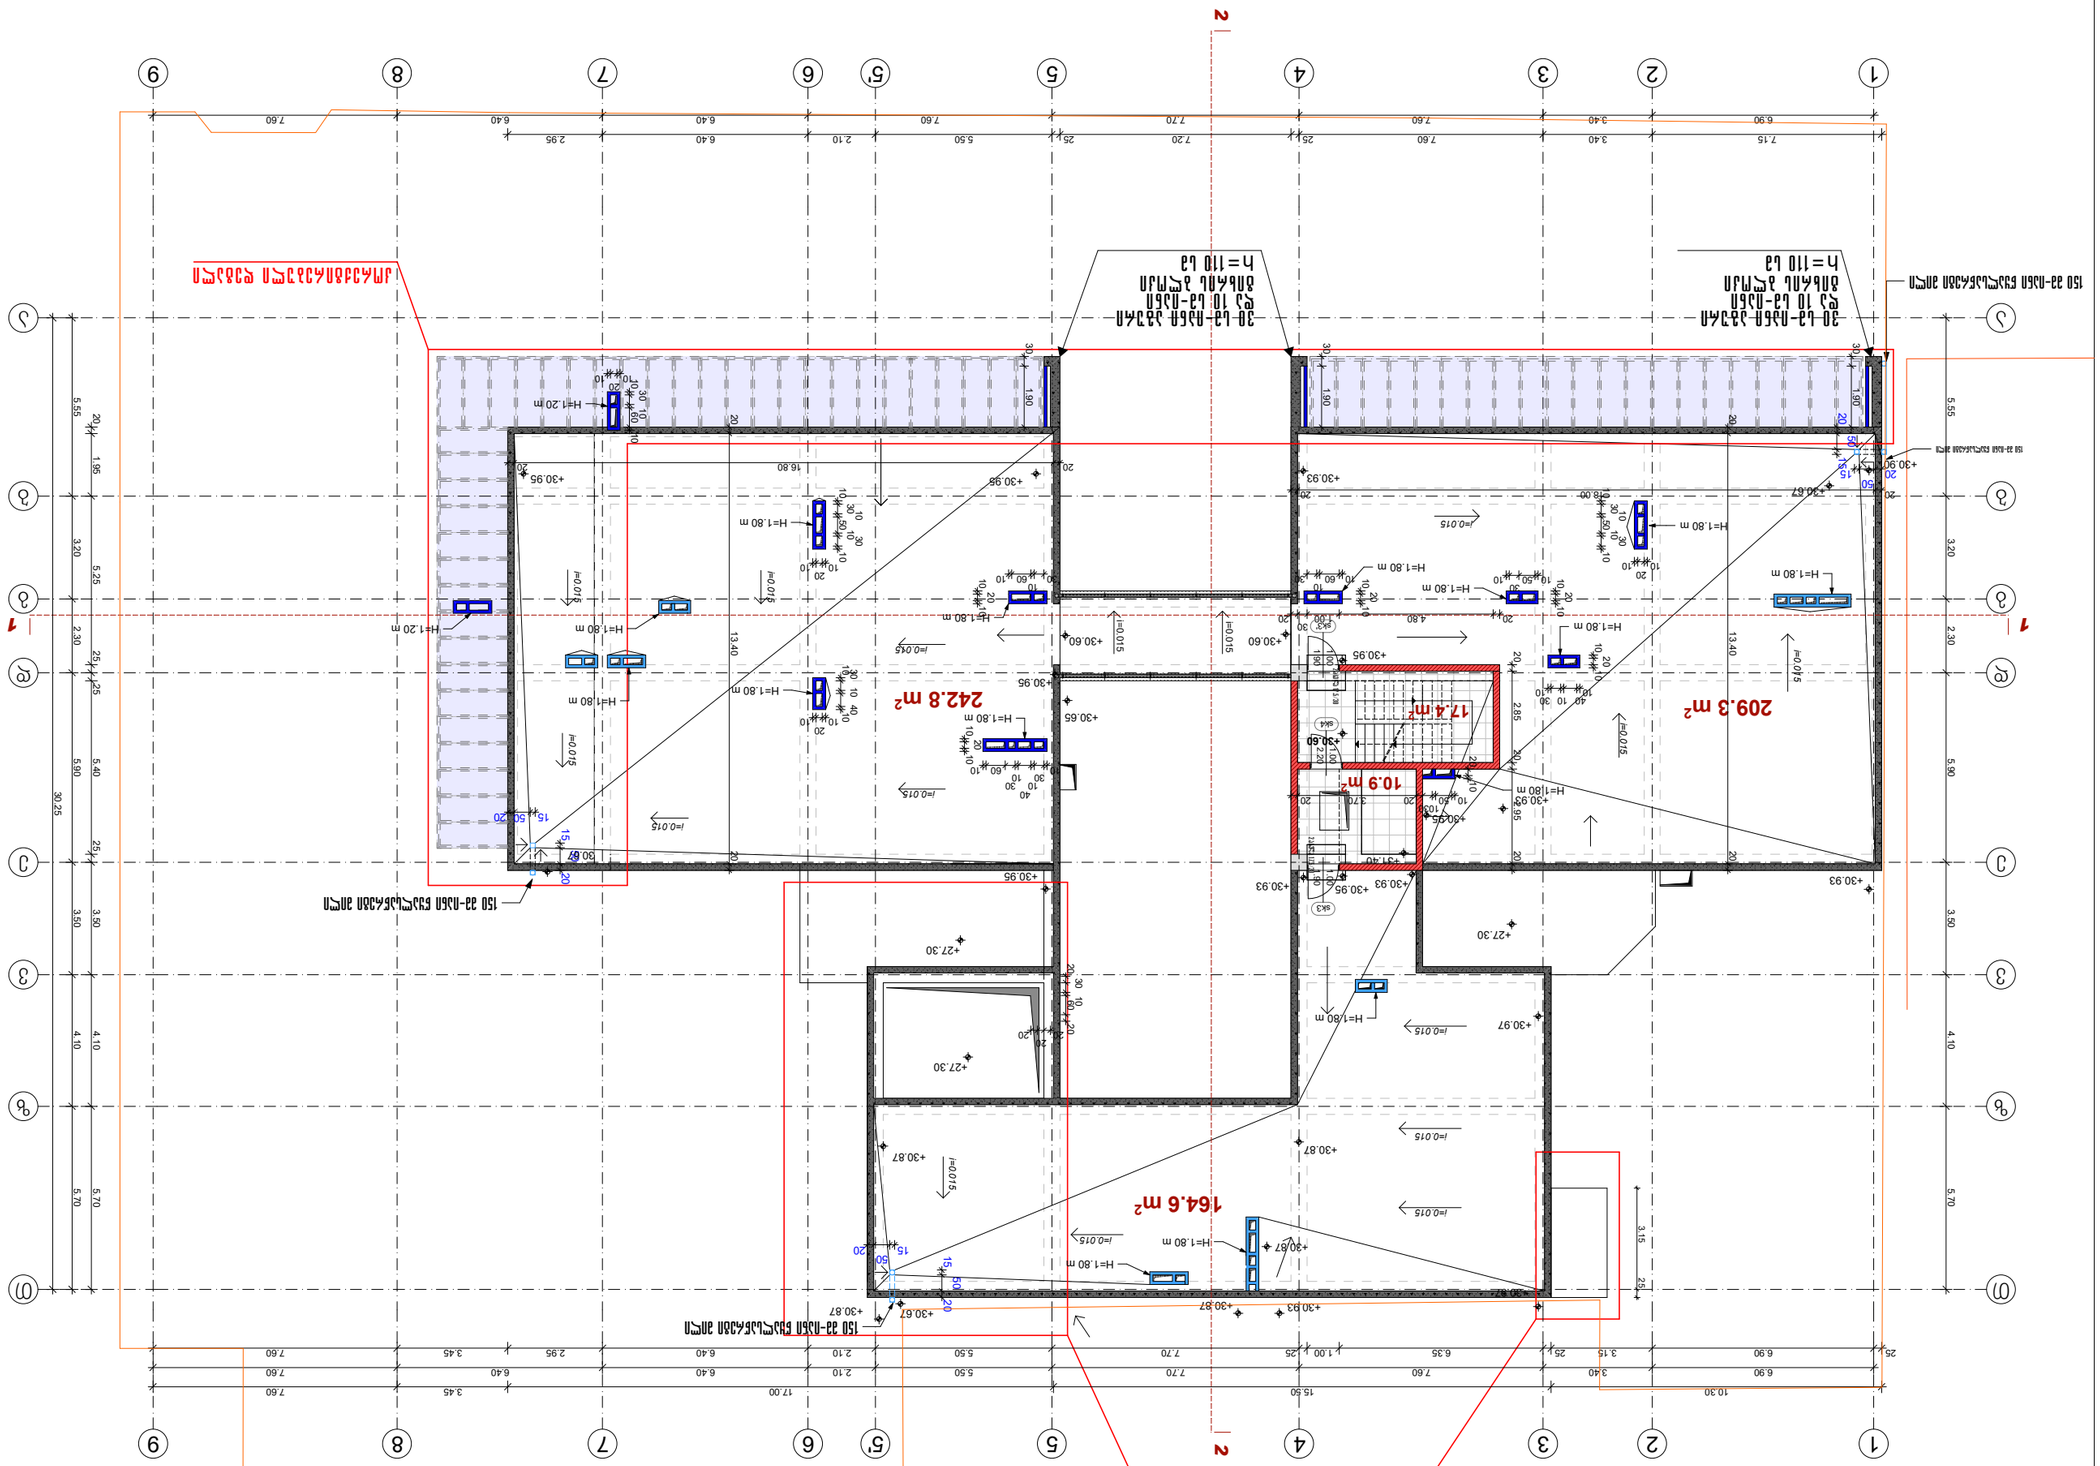
209.3 m²
242.8 m²
164.6 m²
17.4 m²
10.9 m²
H=1.80 m
H=1.20 m
i=0.015
i=0.075
+30.95
+30.60
+30.65
+30.93
+30.97
+30.87
+30.67
+27.30
+30.67
+30.87
+30.93
+30.95
+30.56
+30.60
+30.65
+30.87
+30.93
+30.97
+27.30
+27.30

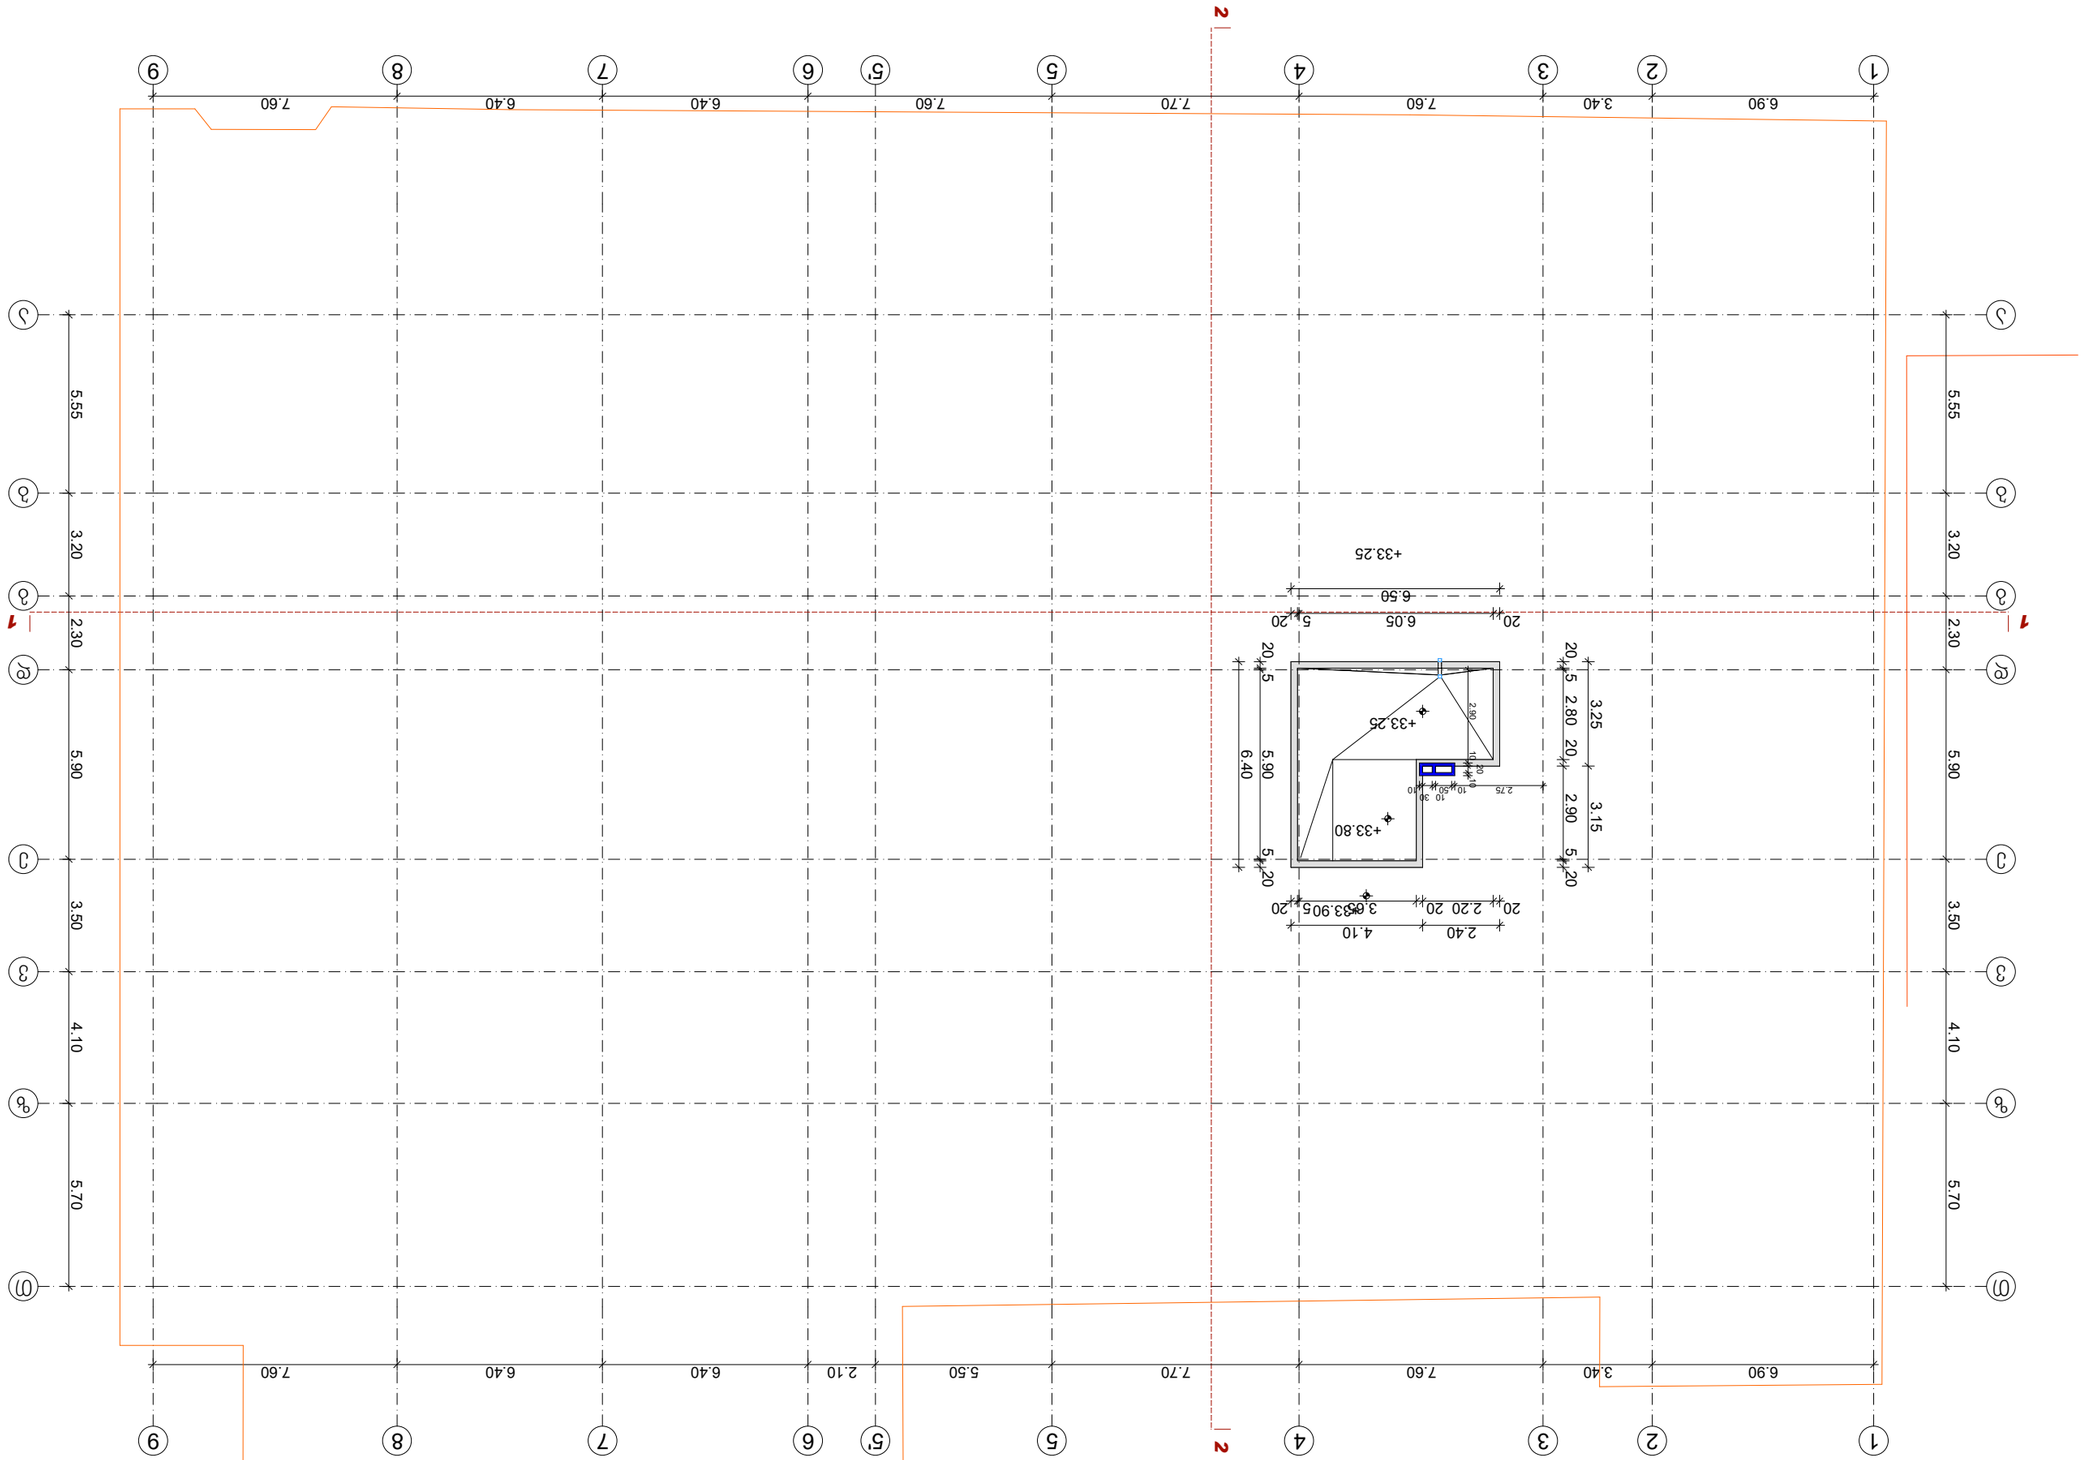










