სიმაღლის განმსაზღვრელი სქემა

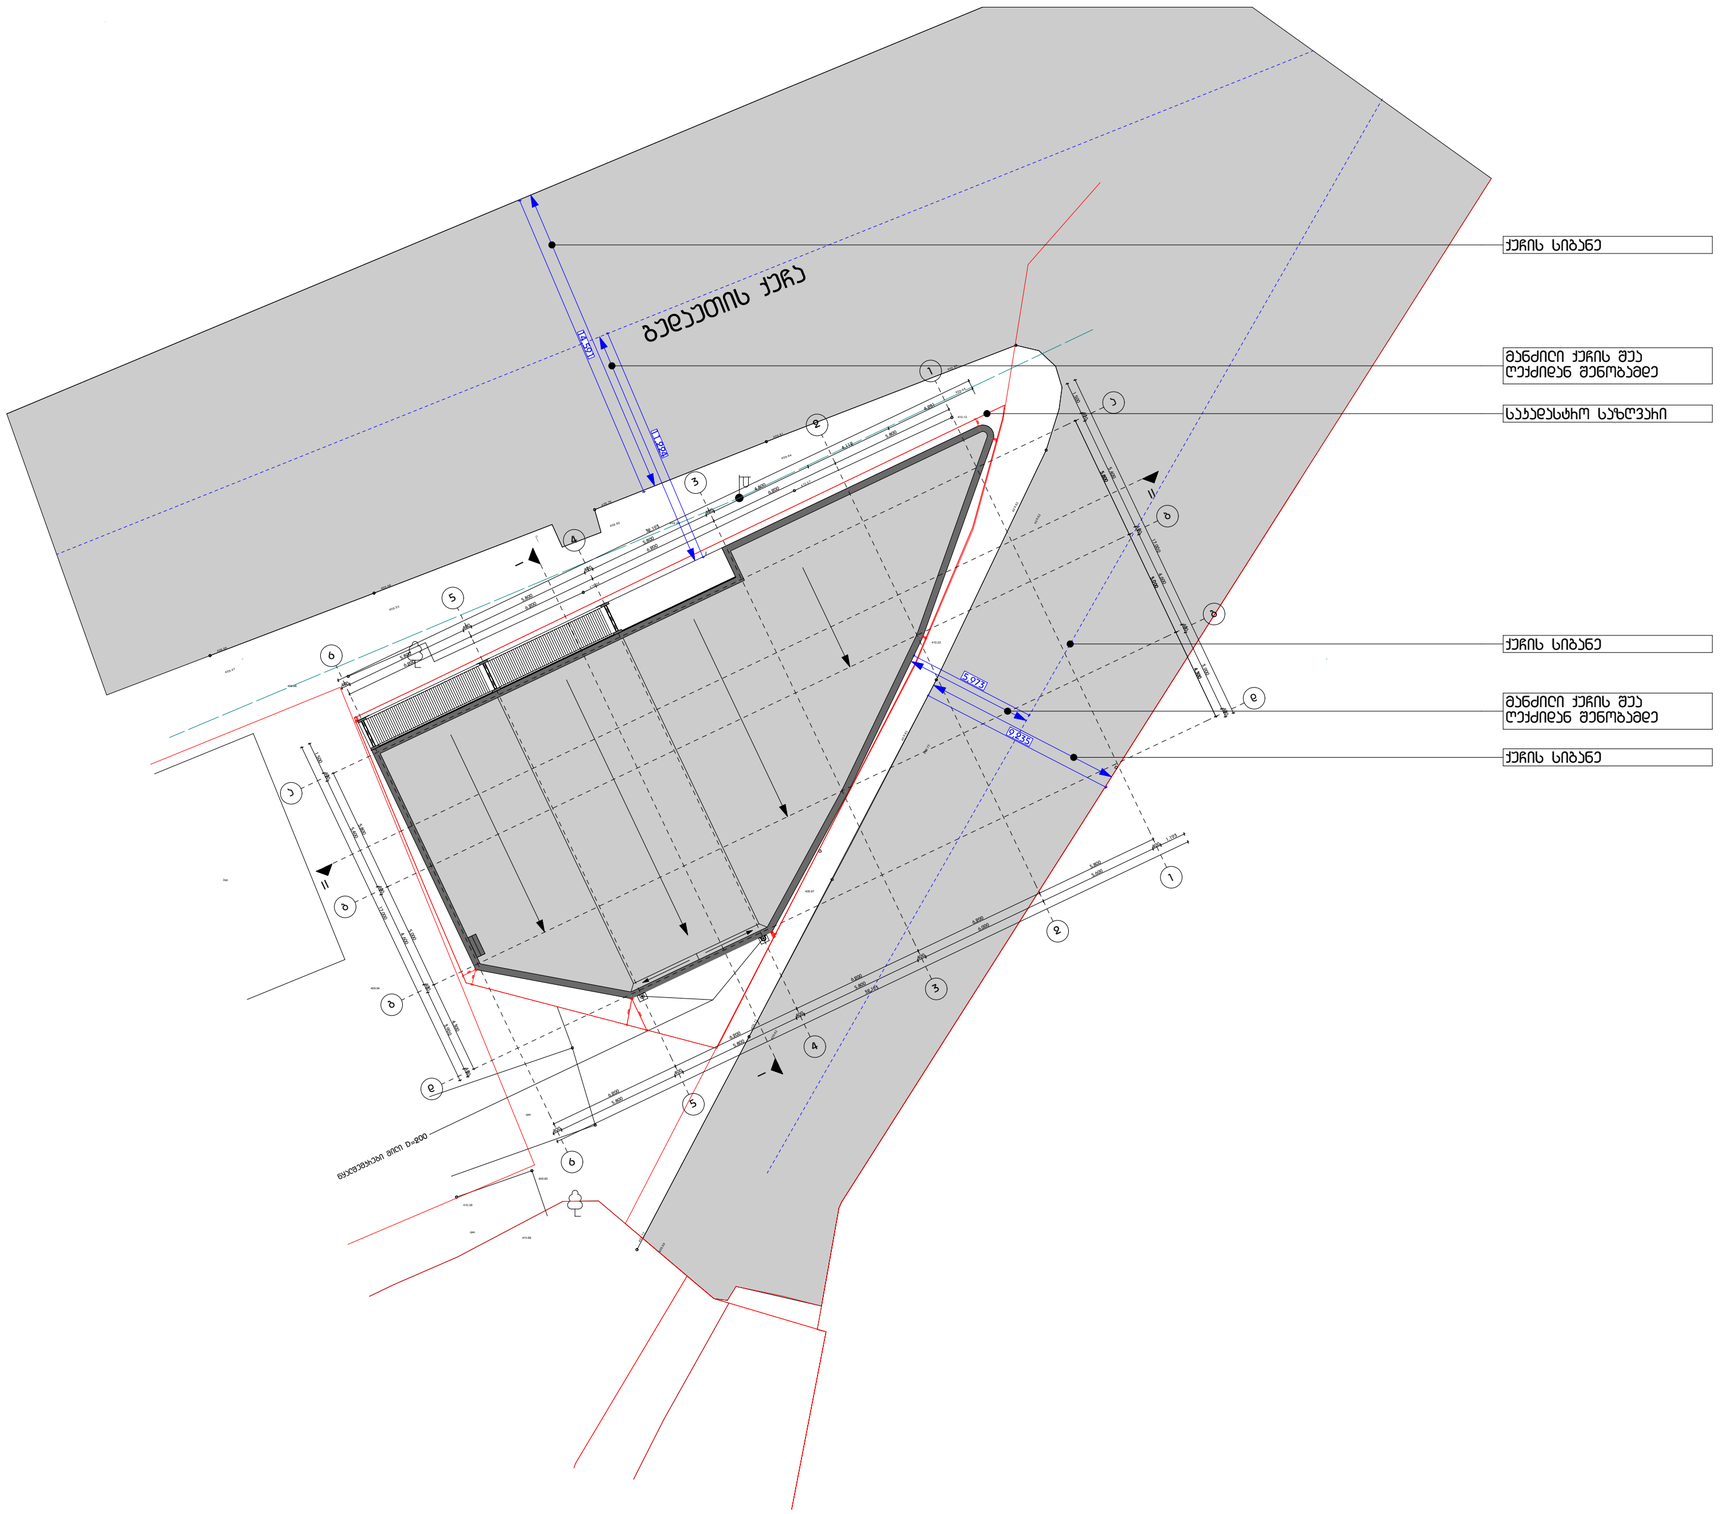

ფორმატი
A2

შენიშვნა:

1. +0.00 ნიშნული შეესაბამება +409.80 აბსოლუტურ ნიშნულს
2. ნახაზზე ყველა ცვლილება შეთანხმებული უნდა იყოს პროექტის ავტორთან

დამკვეთი:

შპს ი.ს.ს.

მის.: ბაბაჩინის II შესახვევი N2/5-N4, ბ.1 თბილისი, საქართველო

დასახელება:

ხის მასალების საწყობი სენტრი

მის.: გედაუთის N3-ის მიმდებარედ, თბილისი, საქართველო



4		
3		
2		
1		
შენიშვნა:		
თარიღი:		

არქიტექტორი: ე. სისვაძიშვილი

არქიტექტორი: ე. ელიშეხაშვილი

დამშენებელი:

დამშენებელი:

საავტორო უფლებები: ე. სისვაძიშვილი
ე. ელიშეხაშვილი

სათაური

სიმაღლის განმსაზღვრელი სქემა

A 501

მასშტაბი:
მ.1:200

თარიღი:
25/06/2019

სიმაღლის განმსაზღვრელი სქემა

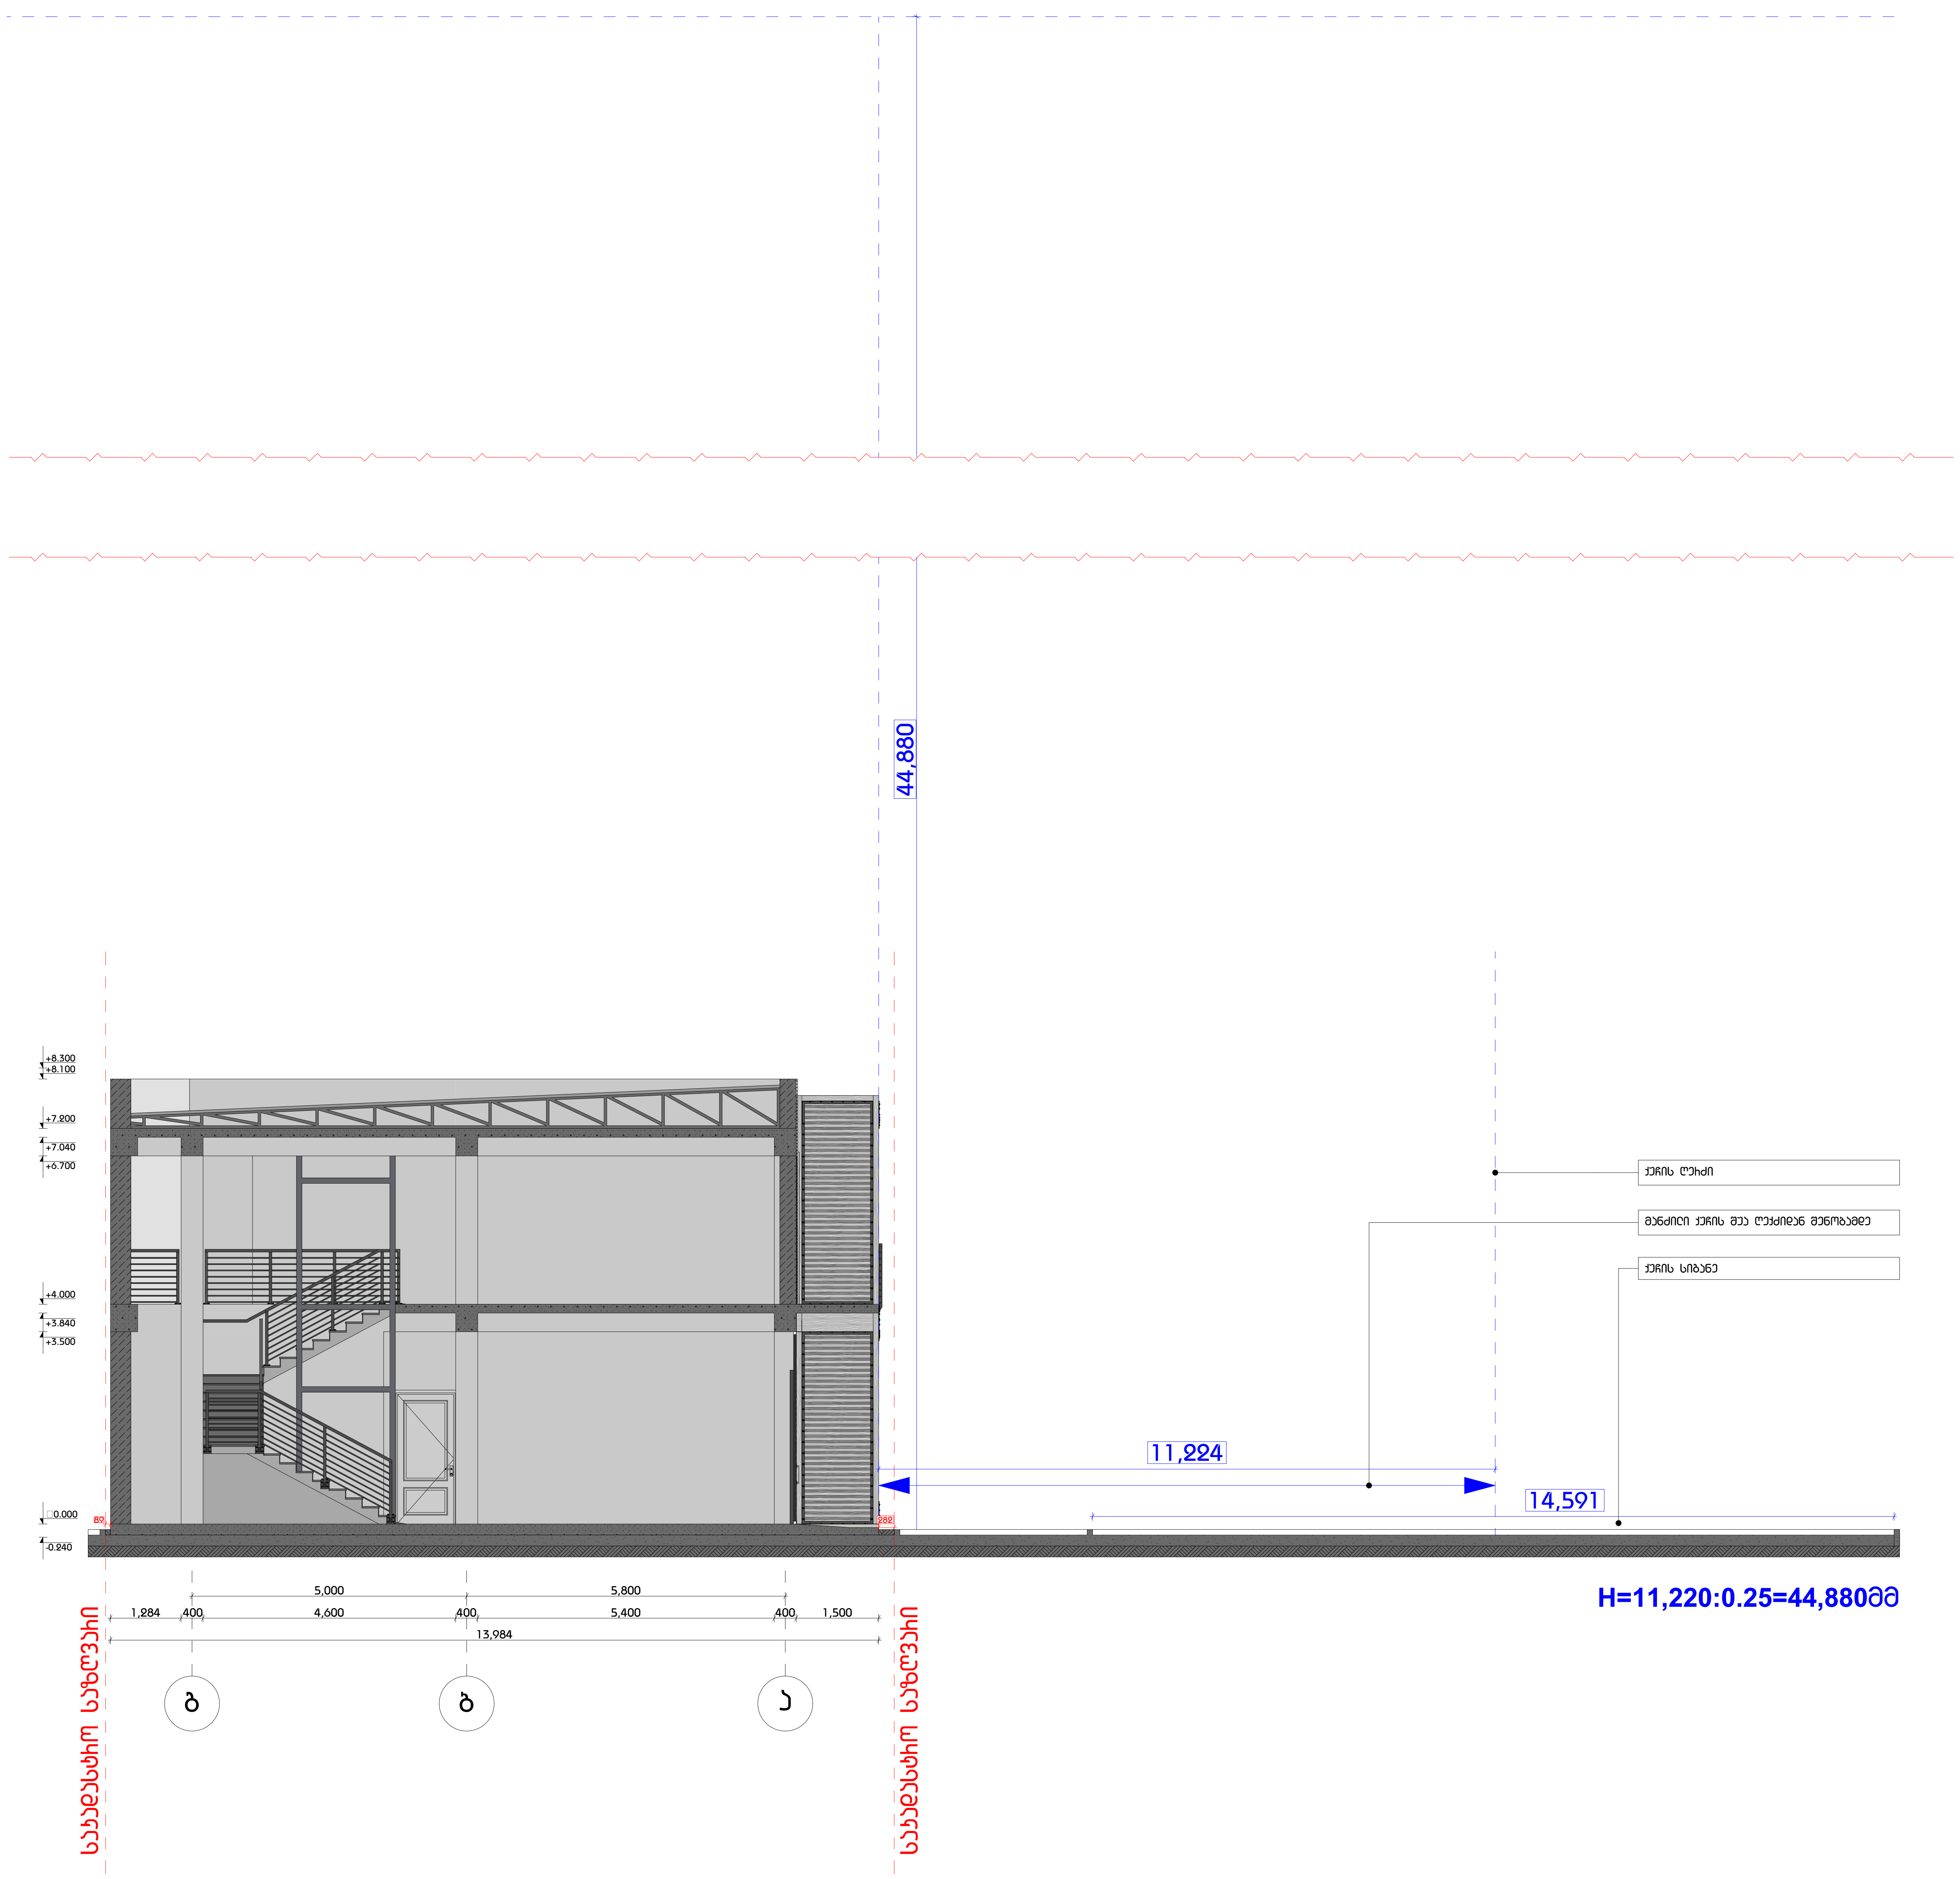

H=11,220:0.25=44,880მმ

ფორმატი
A2

შენიშვნა:

1. +0.00 ნიშნული შეესაბამება +409.80 აბსოლუტურ ნიშნულს
2. ნახაზზე ყველა ცვლილება შეთანხმებული უნდა იყოს პროექტის ავტორთან

დამკვეთი:

შპს ი.ს.ს.

მის.: ბაბარინის II შესახვევი N2/5-N4, ბ.1
თბილისი, საქართველო

დასახელება:

ხის მასალების
სავაჭრო ცენტრი

მის.: გუდაუთის N3-ის მიმდებარედ,
თბილისი, საქართველო

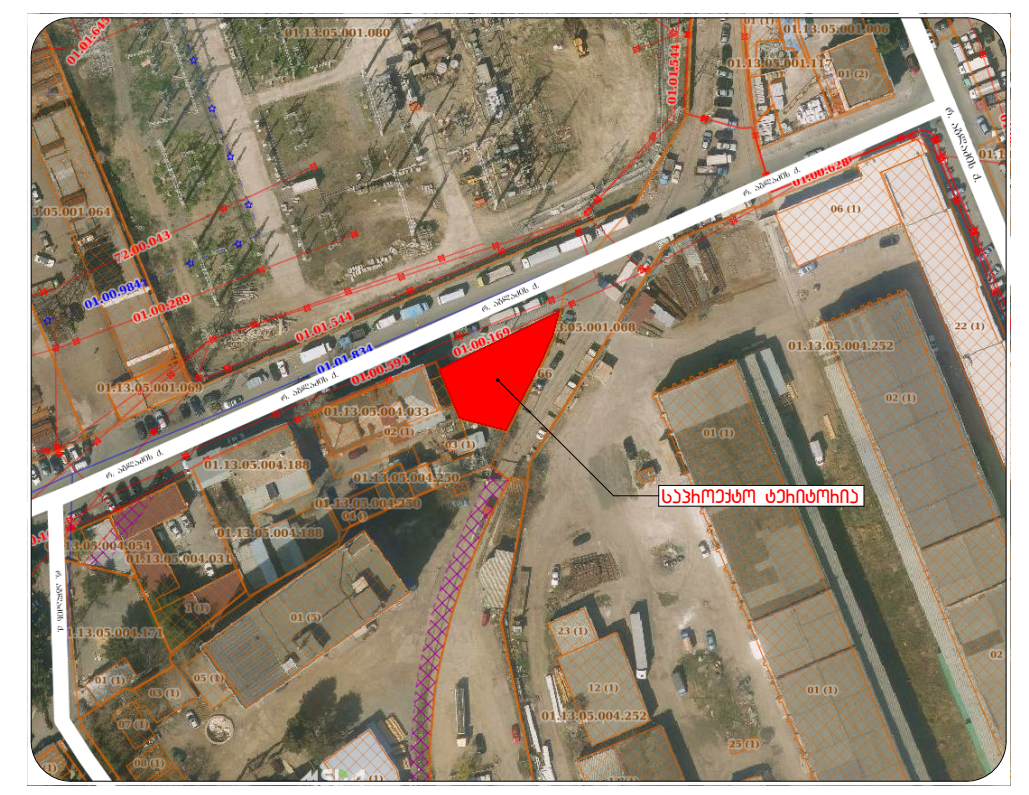

4		
3		
2		
1		
შენიშვნა:		
თარიღი:		

არქიტექტორი: ა. ცისკარიშვილი

არქიტექტორი: ე. ედიშერაშვილი

დაამუშავა:

დაამუშავა:

საავტორო უფლებები: ა. ცისკარიშვილი
ე. ედიშერაშვილი

სათაური

სიმაღლის განმსაზღვრელი სქემა

A 502

მასშტაბი:
მ.1:100

თარიღი:
25/06/2019

სიმაღლის განმსაზღვრელი სქემა

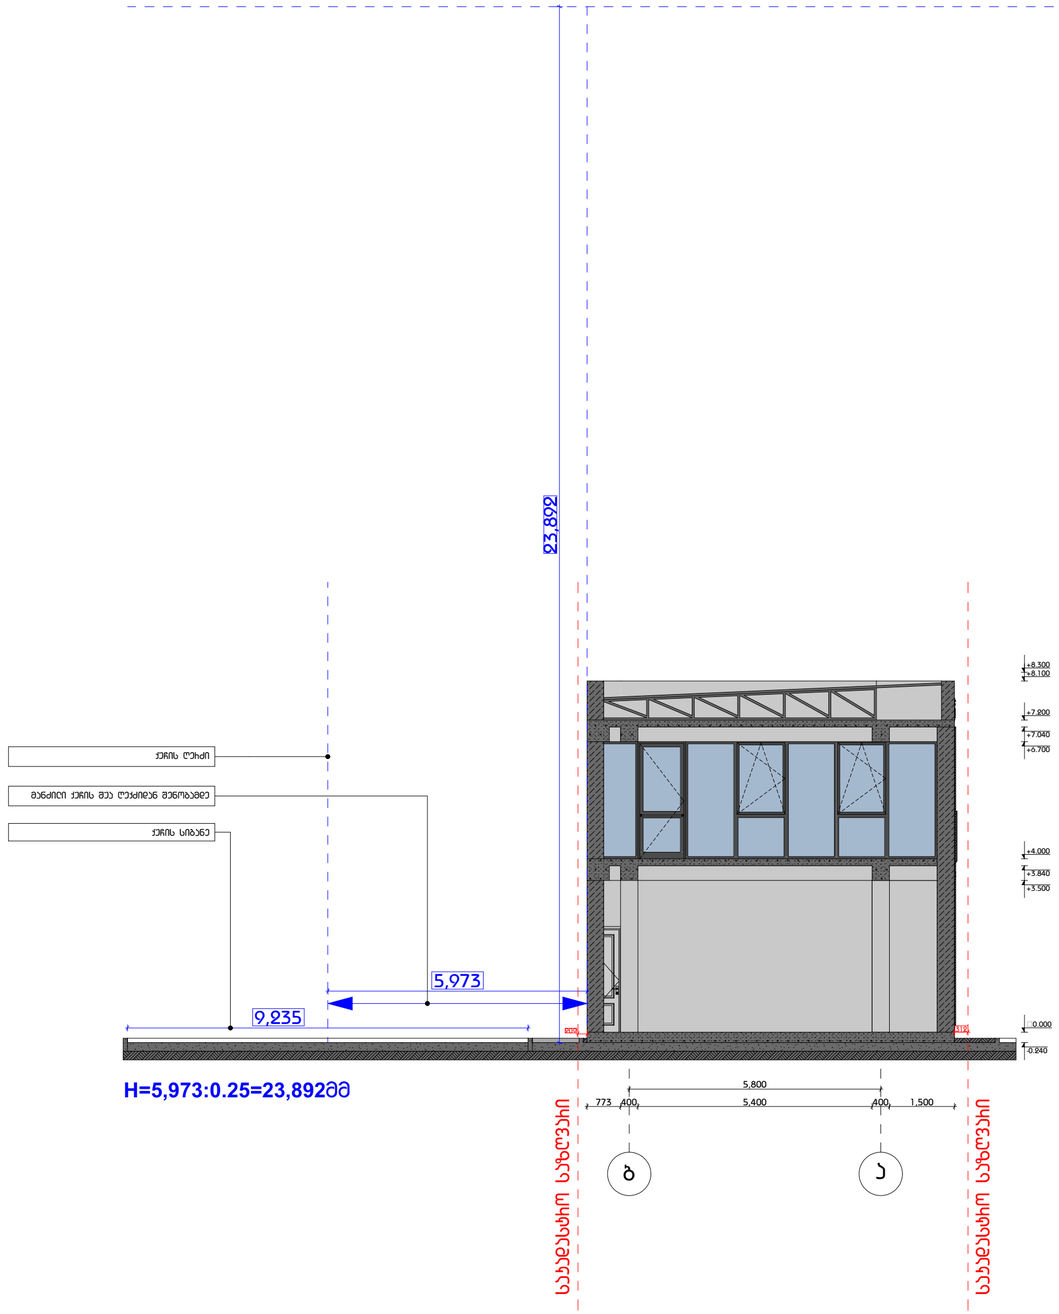

ფორმატი
A2

შენიშვნა:

1. +0.00 ნიშნული შეესაბამება +409.80 აბსოლუტურ ნიშნულს
2. ნახაზზე ყველა ცვლილება შეთანხმებული უნდა იყოს ჰიდეპარკის ავტორთან

დამკვეთი:

შპს ი.ს.ს.

მის.: ბაბაჩინის II შესახვევი №2/5-N4, ბ.1 თბილისი, საქართველო

დასახელება:

ხის მასალების საწყობო სექტორი

მის.: ბედიანის №3-ის მიმდებარედ, თბილისი, საქართველო



4		
3		
2		
1		
შენიშვნა:		
თარიღი:		

არქიტექტორი: ა. სისვაძიშვილი

არქიტექტორი: ე. ედიშერაშვილი

დაამუშავა:

დაამუშავა:

საავტორო უფლებები: ა. სისვაძიშვილი
ე. ედიშერაშვილი

სათაური

სიმაღლის განმსაზღვრელი სქემა

A 503

მასშტაბი:
მ.1:100

თარიღი:
25/06/2019