საგზაო მოძრაობის ორგანიზაციის ტექნიკური საშუალებები

2.1-2დ
2.3-5დ
3.27-1დ
4.1.3-1დ
5.5-1დ
5.7.2-1დ
4.4-2დ
5.11-2დ
5.13.1-2დ
5.13.2-1დ
5.15.2 -4დ
5.15.2 -17დ
5.15.2 -2დ
5.16-2დ
7.4-1დ
8.6.1-1დ

„შეთანხმებულია“
ქ. თბილისის მუნიციპალიტეტის მერიის ტრანსპორტის საქალაქო სამსახურის უფროსი
შ. შუმლაძე
თარიღი 26/04/19

„შეთანხმებულია“
ქ. თბილისის საპატრულო პოლიციის მთავარი სამმართველოს უფროსის მოადგილე
ლ. ჯოხაძე
თარიღი __/__/____

2.80მ

ჭაბუკიანის ქ.

იოსებიძის ქ.

პეკინის ქ.

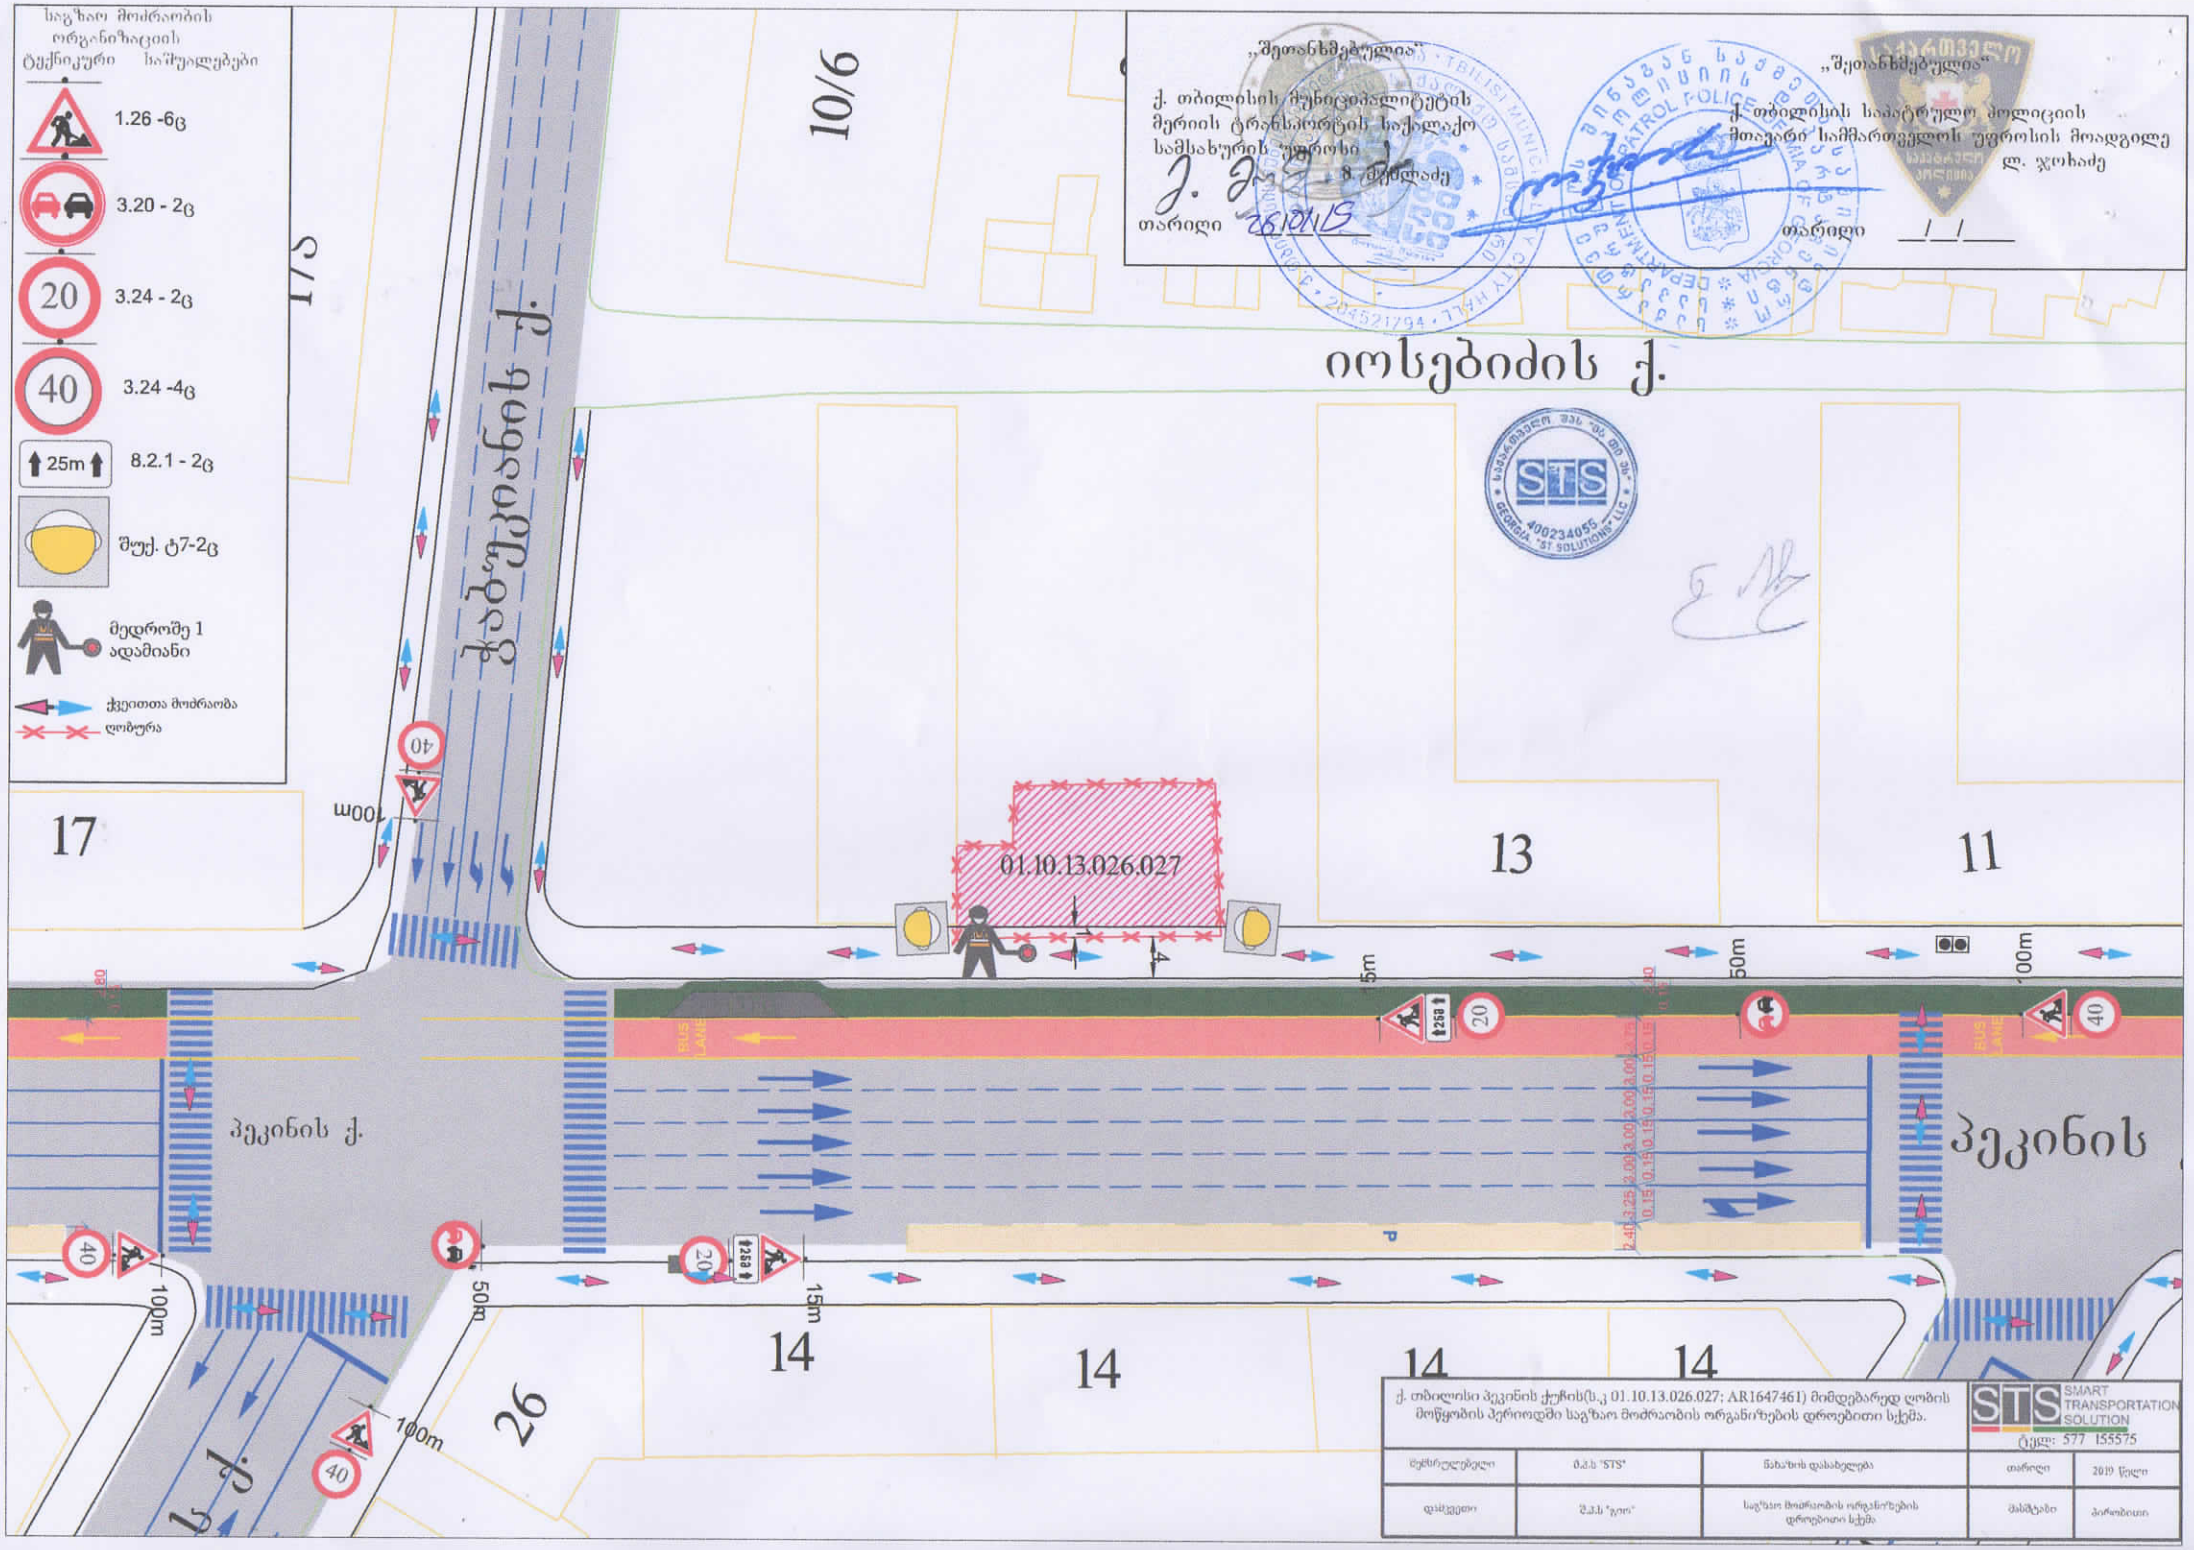
ცინცაძის ქ.

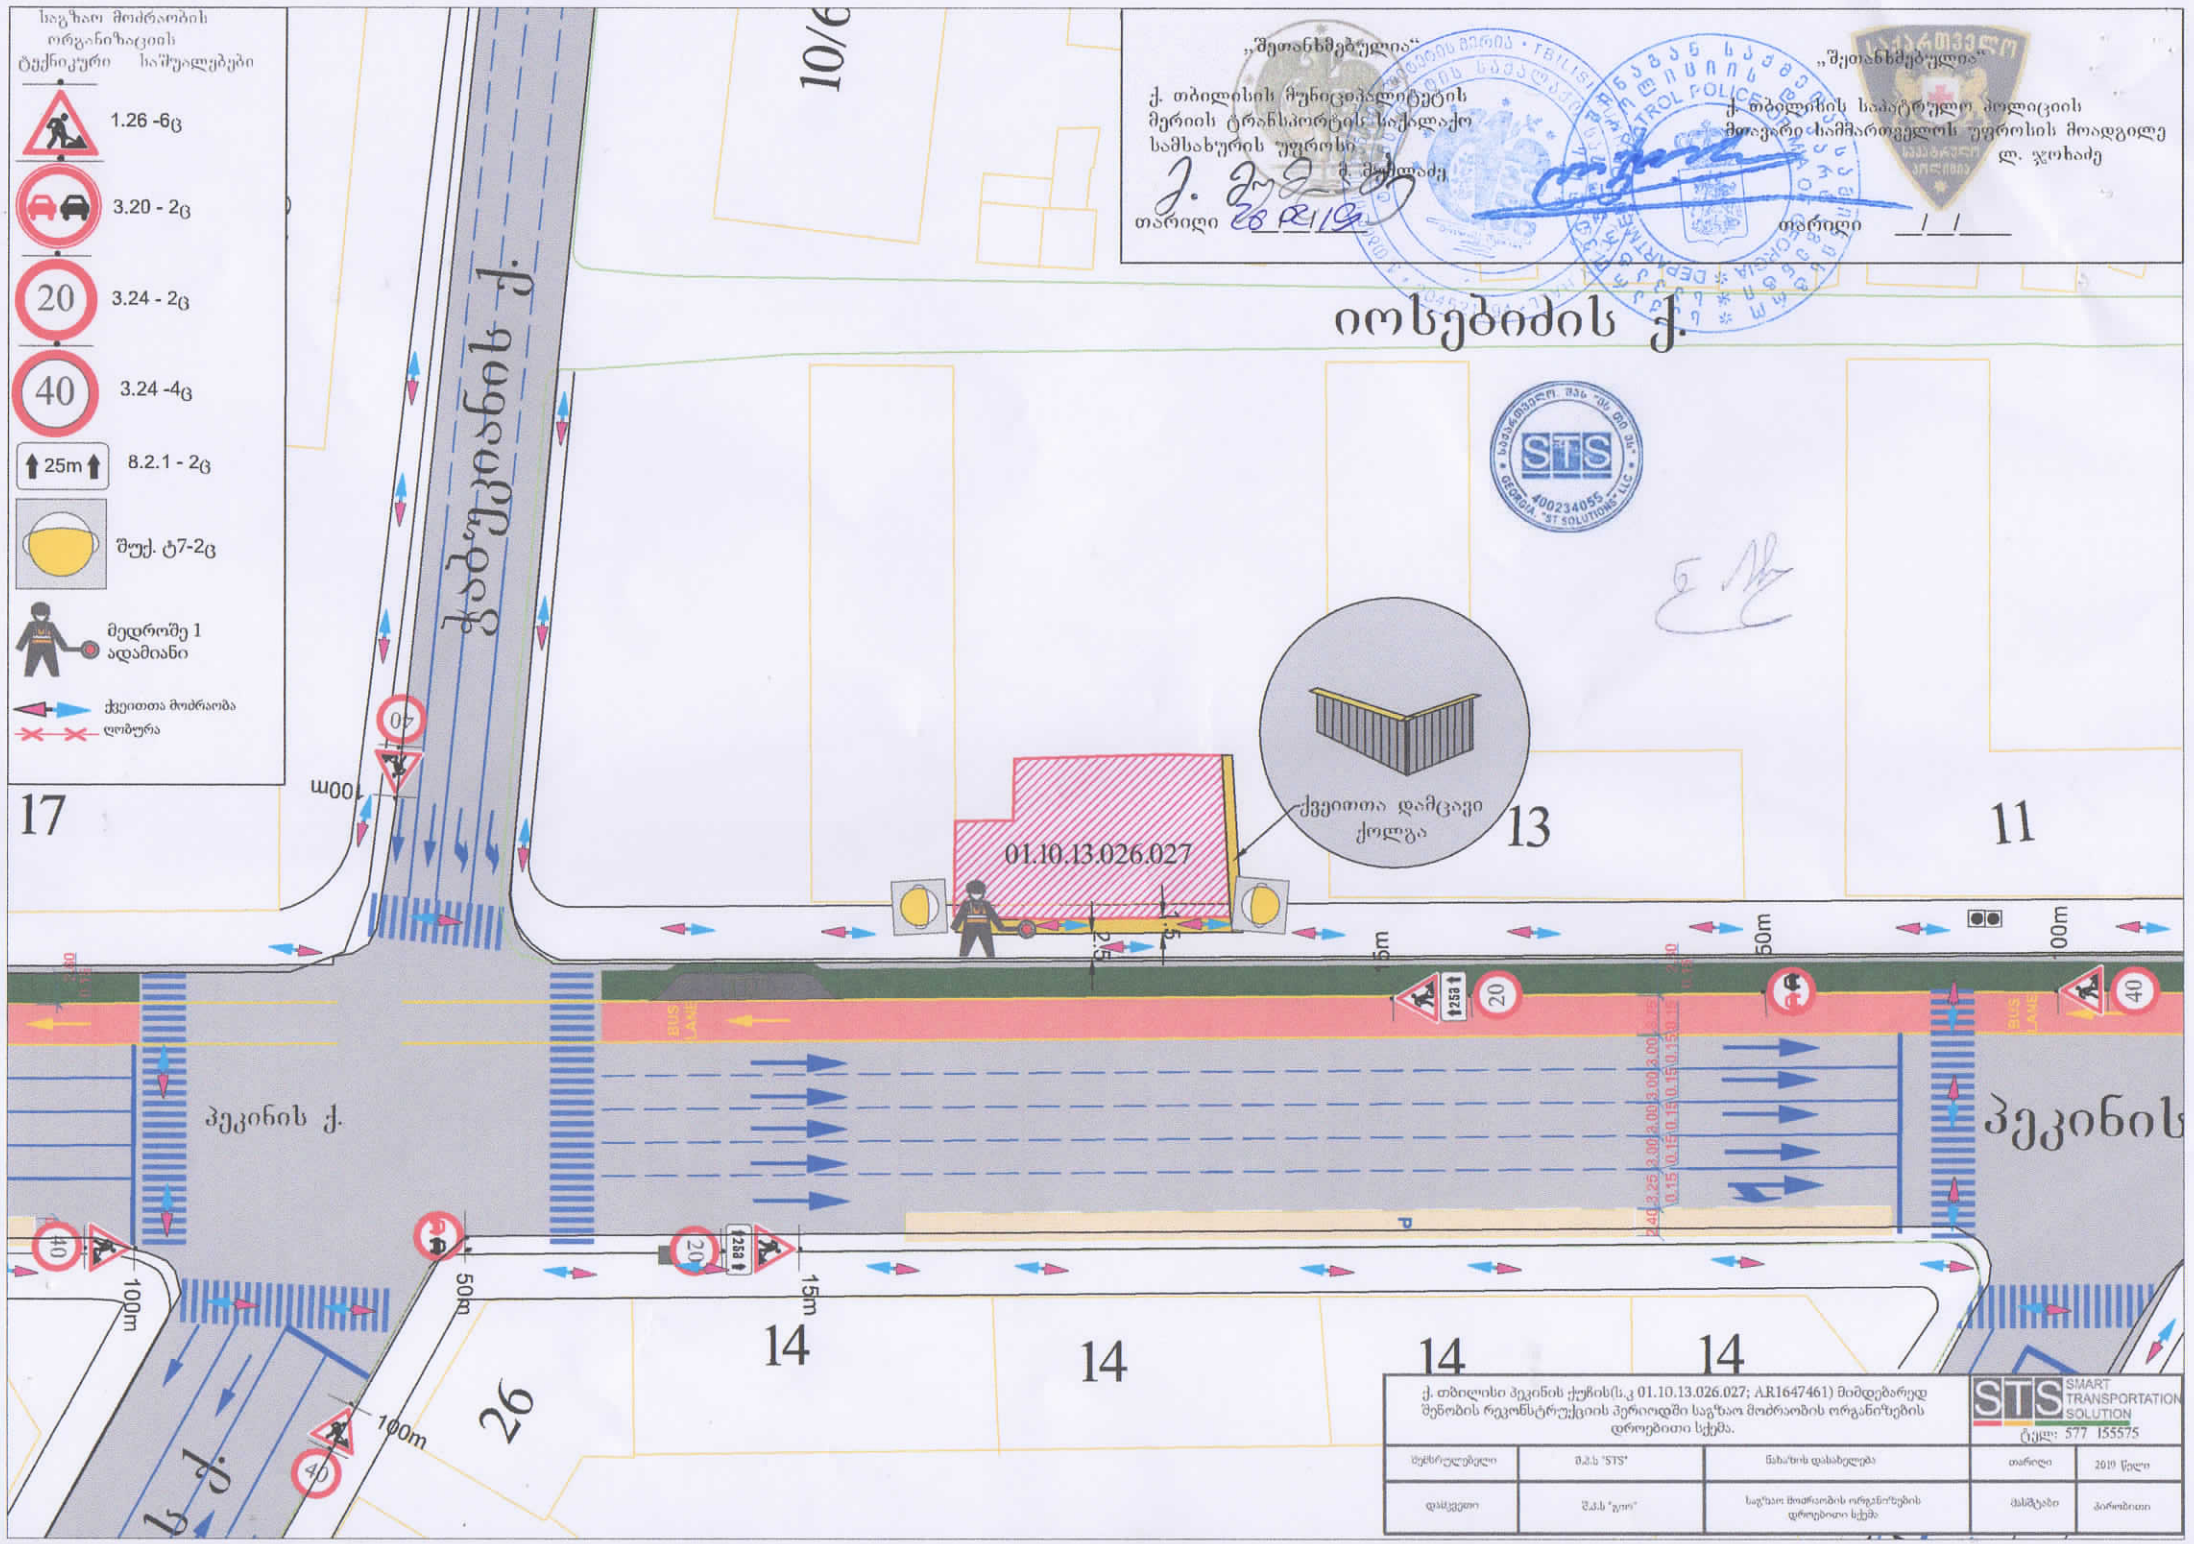
01.10.13.026.027

ქ. თბილისი პეკინის ქუჩის(ს.კ 01.10.13.026.027; AR1647461)მიმდებარედ ფახადის რეკონსტრუქციის დამთავრების შემდგომ პერიოდში საგზაო მოძრაობის ორგანიზების სქემა.

STS SMART TRANSPORTATION SOLUTION
ტელ: 577 155575

შემსრულებელი	შპს "STS"	სახაზის დასახელება	თარიღი	2019 წელი
დამკვეთი	შპს "ჯეო"	საგზაო მოძრაობის ორგანიზების სქემა.	მასშტაბი	პირობითი


საგზაო მოძრაობის ორგანიზაციის ტექნიკური საშუალებები
1.26 -6ც
3.20 - 2ც
3.24 - 2ც
3.24 -4ც
8.2.1 - 2ც
შუქ. ტ7-2ც
მედროშე 1 ადამიანი
ქვეითთა მოძრაობა
ღობურა
„შეთანხმებულია"
ქ. თბილისის მუნიციპალიტეტის მერიის ტრანსპორტის საქალაქო სამსახურის უფროსი
ქ. ქარ... ს. ტუმლაძე
თარიღი 26/01/18
„შეთანხმებულია"
ქ. თბილისის საპატრულო პოლიციის მთავარი სამმართველოს უფროსის მოადგილე
ლ. ჯოხაძე
თარიღი __/__/____
იოსებიძის ქ.
ჭაბუკიანის ქ.
პეკინის ქ.
პეკინის
17
17ა
10/6
13
11
14
26
01.10.13.026.027
100m
50m
15m
BUS LANE
ქ. თბილისი პეკინის ქუჩის (ს.კ 01.10.13.026.027; AR1647461) მიმდებარედ ღობის მოწყობის პერიოდში საგზაო მოძრაობის ორგანიზების დროებითი სქემა.
STS SMART TRANSPORTATION SOLUTION
ტელ: 577 155575
შემსრულებელი
შპს "STS"
წარმოების დასახელება
თარიღი
2019 წელი
დამკვეთი
შპს "გორა"
საგზაო მოძრაობის ორგანიზების დროებითი სქემა
მასშტაბი
პირობითი


საგზაო მოძრაობის ორგანიზაციის ტექნიკური საშუალებები
1.26 -6ც
3.20 - 2ც
3.24 - 2ც
3.24 -4ც
8.2.1 - 2ც
შუქ. ტ7-2ც
მედროშე 1 ადამიანი
ქვეითთა მოძრაობა
ღობურა
„შეთანხმებულია"
ქ. თბილისის მუნიციპალიტეტის მერიის ტრანსპორტის საქალაქო სამსახურის უფროსი
ქ. შენგელაძე
თარიღი 28/12/19
„შეთანხმებულია"
ქ. თბილისის საპატრულო პოლიციის მოადგილე
ლ. ჯოხაძე
თარიღი __/__/____
იოსებიძის ქ.
ქებუქიანის ქ.
პეკინის ქ.
პეკინის
10/6
17
13
11
14
14
14
14
26
100m
50m
15m
01.10.13.026.027
ქვეითთა დამცავი ქოლგა
BUS LANE
ქ. თბილისი პეკინის ქუჩისა.კ 01.10.13.026.027; AR1647461) მიმდებარედ შენობის რეკონსტრუქციის პერიოდში საგზაო მოძრაობის ორგანიზების დროებითი სქემა.
SMART TRANSPORTATION SOLUTION
ტელ: 577 155575
შემსრულებელი
შპს "STS"
ნახაზის დასახელება
თარიღი
2019 წელი
დამკვეთი
შპს "გიო"
საგზაო მოძრაობის ორგანიზების დროებითი სქემა
მასშტაბი
ბარობითი