ბრბ-ს მიხედვით გათვალისწინებული სახლი №7-თვის განკუთვნილი მიწის ნაკვეთი



ტექნიკურ-ეკონომიკური პარამეტრები

მიწის ნაკვეთის ფართი	6039 m^2
მოშენების ფართი	531.9 m^2
საერთო ფართი	5999.8 m^2
მათ შორის	
კომერციული ფართი	115.3 m^2
საცხოვრებელი ფართი	3614.2 m^2
საზაფხულო ფართი	524.3 m^2
სალარგაზიანი და კიბის უჯრედები	1391.8 m^2
სარდაფი	354.2 m^2
კ2-ის საანგარიშო ფართი გარე კონტურზე	5941.1 m^2
საშენებლო ფართი	7340.9 m^2
მათ შორის 0.00-ის ზევით	6815.6m^2
0.00-ის ქვევით	525.3 m^2
საშენებლო მოცულობა	21704.8 m^3
მათ შორის 0.00-ის ზევით	20128.9 m^3
0.00-ის ქვევით	1575.9 m^2
შენობის კონსტრუქციული სიმაღლე 40.6 მ (-3.6 ნიშნულიდან +37 ნიშნულამდე)	

ფასადი 1-7

მრავალფუნქციური შენობა

ნახაზის დასახელება			მასშტაბი
ფასადი 0.00 ნიშნულზე			m.1/100
file		layout	form. A3
შპს კაკვიძე 2	მისამართი ქ.თბილისი, თქარიშვილის ქ. N8		
თანამფლობა	ფვარი		ხელმოწერა
არქიტექტორი	დ.გუნჩაური		
არქიტექტორი	ზ.ბერიკაშვილი		
კონსტრუქტორი	ბ.ბარბაქაძე		
სტადია	თარიღი	შეკვეთის №	
პროექტი	10.07.2018		



გრგ-ს მიხედვით გათვალისწინებული სახლი №7-თვის განკუთვნილი მიწის ნაკვეთი

ტექნიკურ-ეკონომიკური პარამეტრები

მიწის ნაკვეთის ფართი	6039 m^2
მოშენების ფართი	531.9 m^2
საერთო ფართი	5999.8 m^2
მათ შორის	
კომერციული ფართი	115.3 m^2
საცხოვრებელი ფართი	3614.2 m^2
სახანძრო ფართი	524.3 m^2
სალარგაზიები და კიბის უჯრედები	1391.8 m^2
სარდაფი	354.2 m^2
კ2-ის საანგარიშო ფართი გარე კონტურზე	5941.1 m^2
საშენებლო ფართი	7340.9 m^2
მათ შორის 0.00-ის ჯვით	6815.6m^2
0.00-ის ქვით	525.3 m^2
საშენებლო მოცულობა	21704.8 m^3
მათ შორის 0.00-ის ჯვით	20128.9 m^3
0.00-ის ქვით	1575.9 m^2
შენობის კონსტრუქციული სიმაღლე 40.6 მ (-3.6 ნიშნულიდან +37 ნიშნულამდე)	

ფასადი 7-1

მრავალფუნქციური შენობა

ნახაზის დასახელება			მასშტაბი
გეგმა 0.00 ნიშნულზე			m.1/100
file	layout	form.	A3
შპს კავკავიძე 2	მისამართი: ქ.ბათუმში, მ.ქოროხოვის ქ. №8		
თანამდებობა	გვარი		ხელმოწერა
არქიტექტორი	დ.ბაშიაშვილი		
კონსტრუქტორი	ბ.ბერიკაშვილი		
	გ.ბაბარგაძაძე		
სტადია	თარიღი	შეკვეთის №	
პროექტი	10.07.2018		

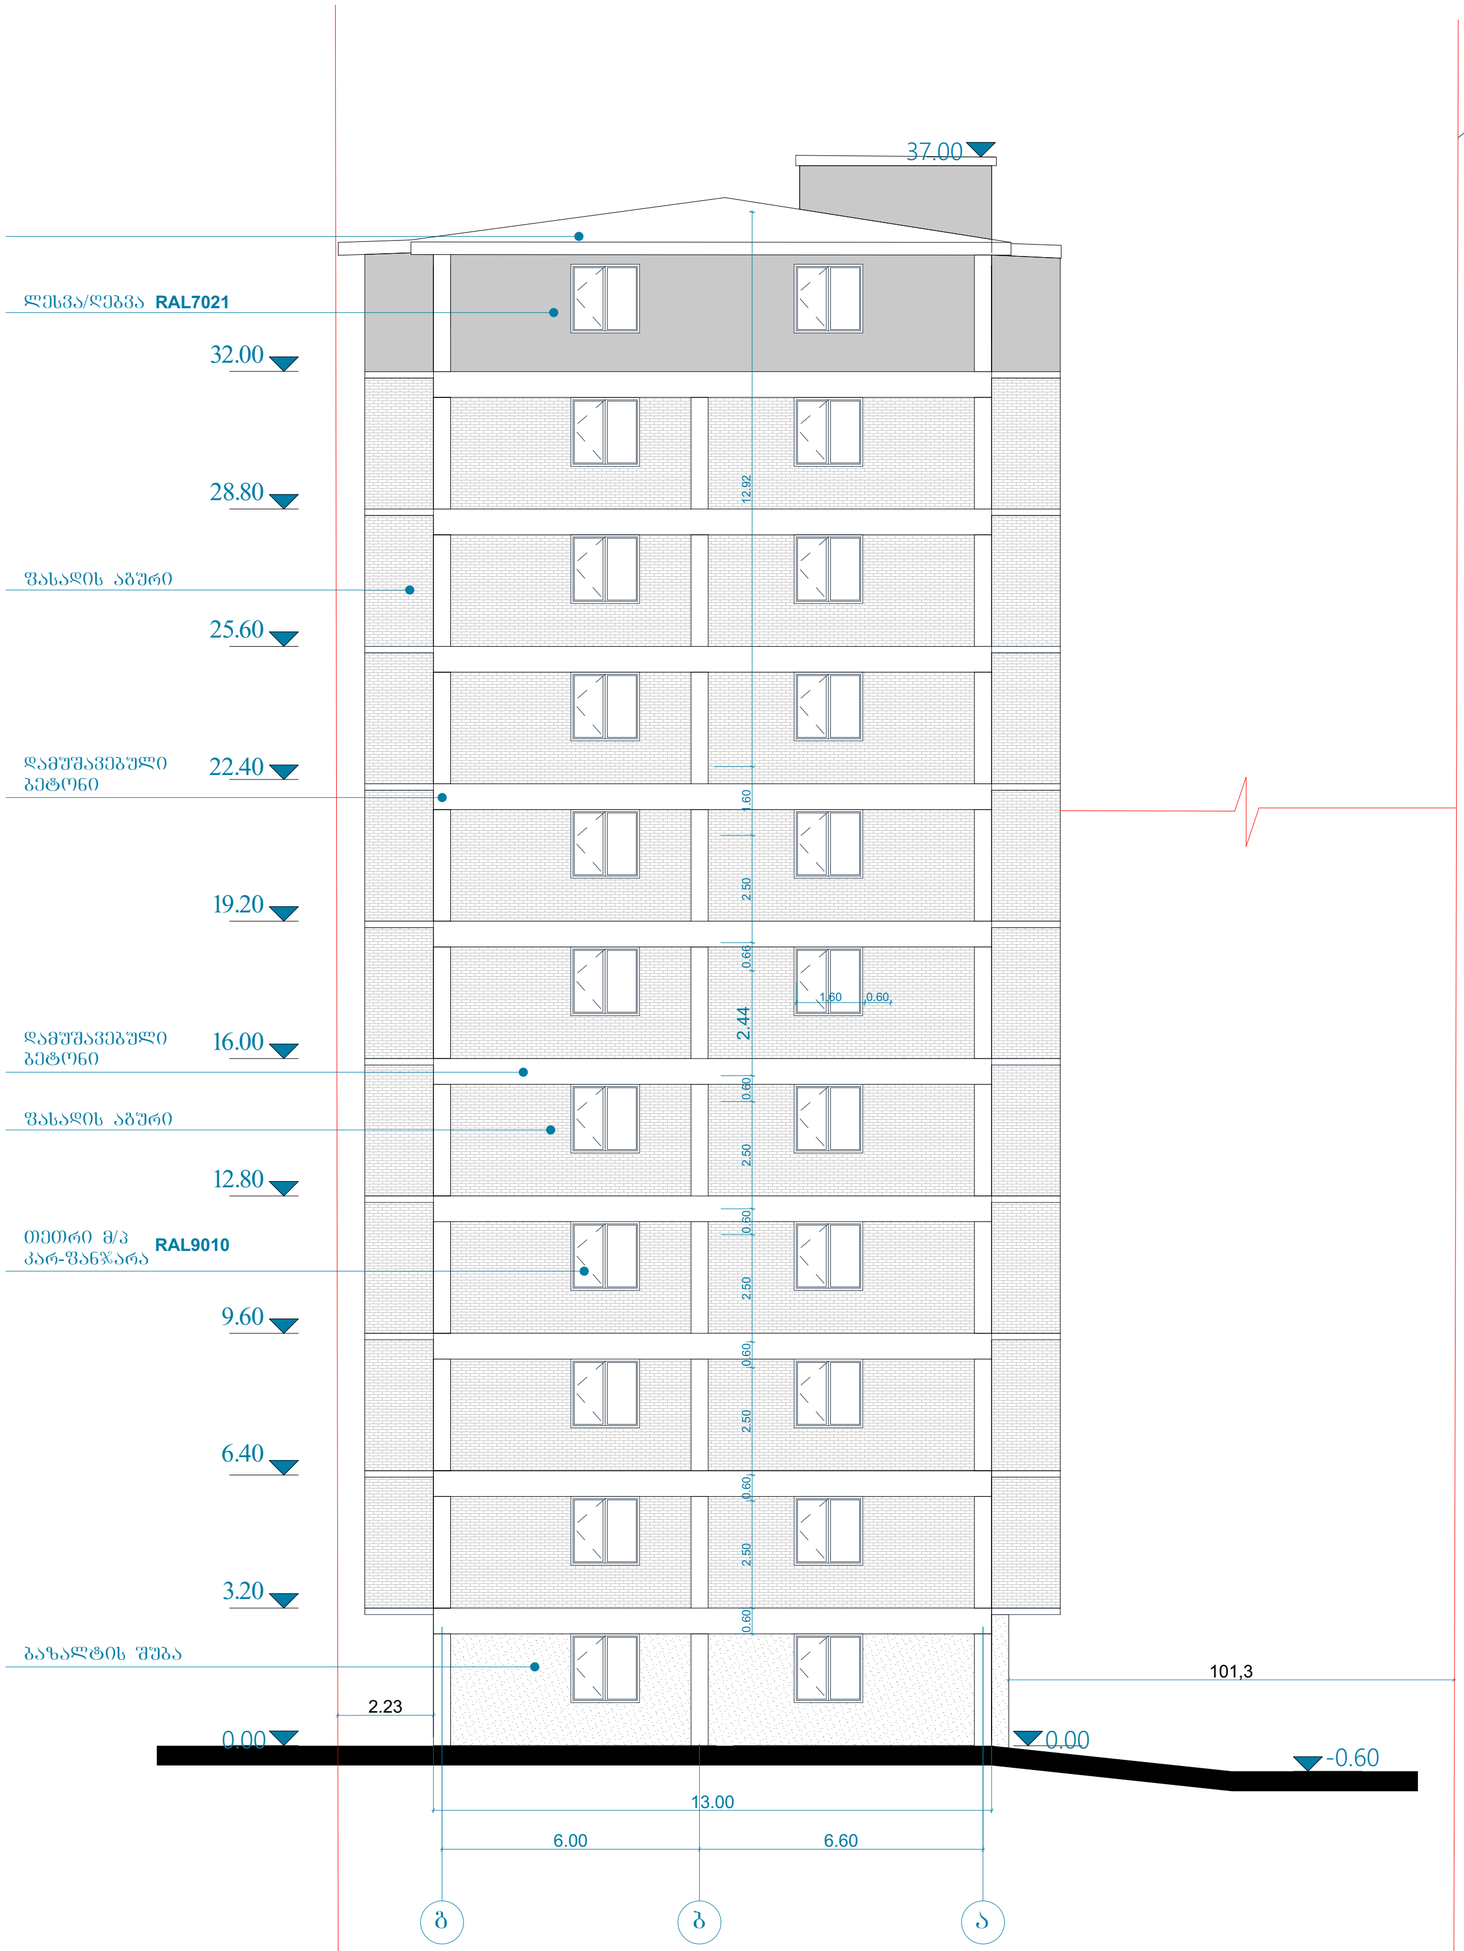

ბრბ-ს მიხედვით გათვალისწინებული სახლი №7-თვის განკუთვნილი მიწის ნაკვეთი

მიწის ნაკვეთის ფართი	6039 m²
მოშენების ფართი	531.9 m²
საერთო ფართი	5999.8 m²
მათ შორის	
კომერციული ფართი	115.3 m²
საცხოვრებელი ფართი	3614.2 m²
საზოგადო ფართი	524.3 m²
სადარბაზოები და კიბის უჯრედები	1391.8 m²
სარდაფი	354.2 m²
კ2-ის საანგარიშო ფართი გარე კონტურზე	5941.1 m²
სამშენებლო ფართი	7340.9 m²
მათ შორის 0.00-ის ზევით	6815.6m²
0.00-ის ქვევით	525.3 m²
სამშენებლო მოცულობა	21704.8 m³
მათ შორის 0.00-ის ზევით	20128.9 m³
0.00-ის ქვევით	1575.9 m²
შენობის კონსტრუქციული სიმაღლე 40.6 მ (-3.6 ნიშნულიდან +37 ნიშნულამდე)	

ტექნიკურ-ეკონომიკური პარამეტრები

ფასადი გ-ა

მრავალფუნქციური შენობა

ნახაზის დასახელება			მასშტაბი
გეგმა 0.00 ნიშნულზე			m.1/100
file	layout	form.	A3
შპს კავკიძე 2	მისამართი: ქ.თბილისი, ო.ჩარხნიშვილის ქ. №8		
თანამფლობა	გვარი	ხელმოწერა	
არქიტექტორი	ზ.ბერიკაშვილი		
კონსტრუქტორი	ბ.ბარბაქაძე		
სტადია	თარიღი	შეკვ.რაოდ.	შეკვეთის №
პროექტი	10.07.2018		

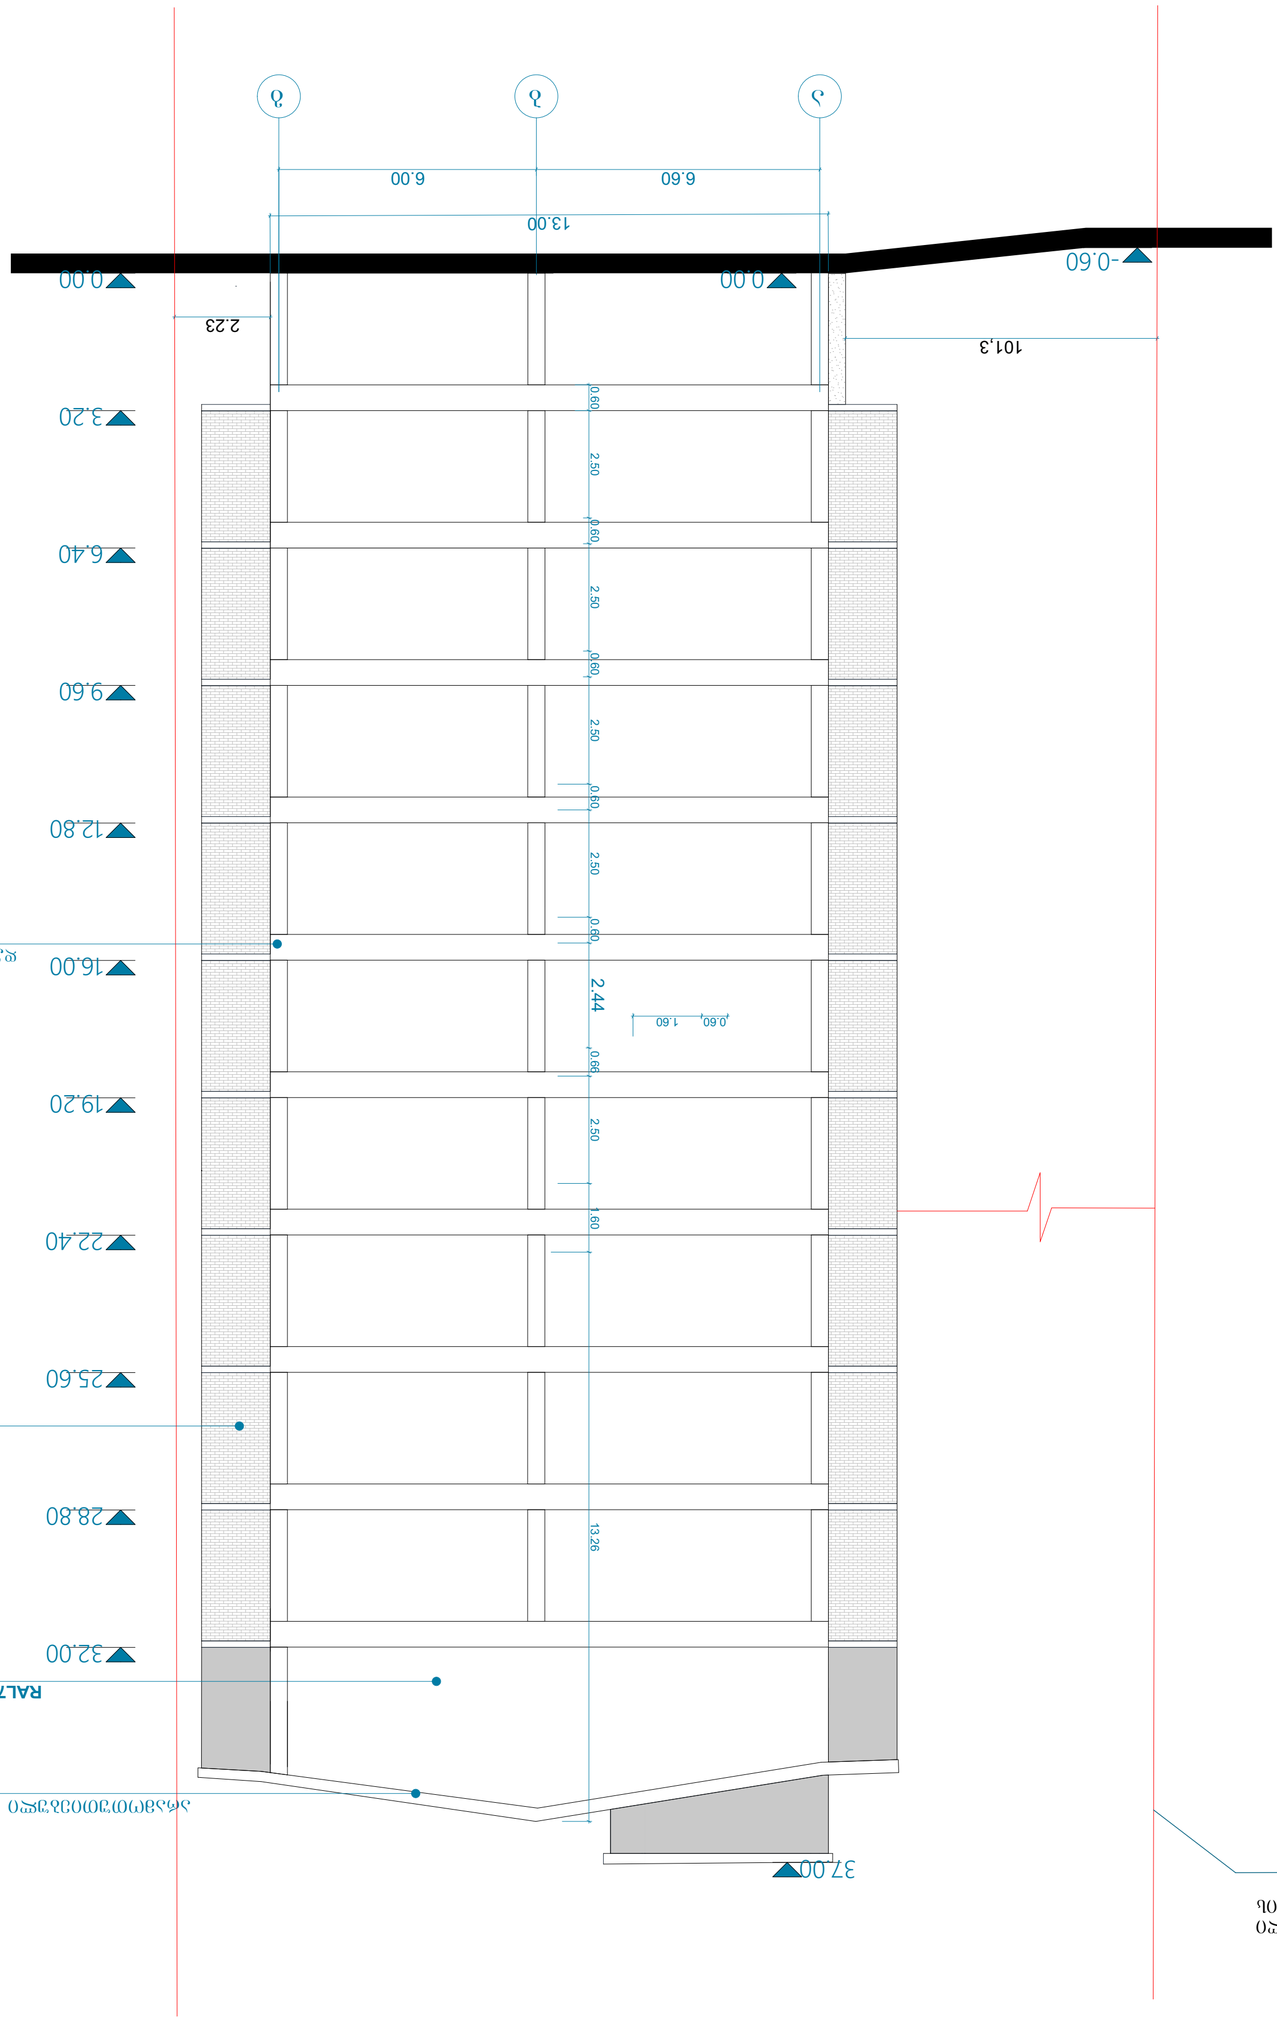

ფასადის ფილების განლაგების სქემა

ფასადის ფილების ტიპი					
ფილის ტიპი					
ალუმინის პანელი					
ალუმინის პანელი ფერადი					
ალუმინის პანელი ფერადი					
ალუმინის პანელი ფერად