გენგეგმა 1:200

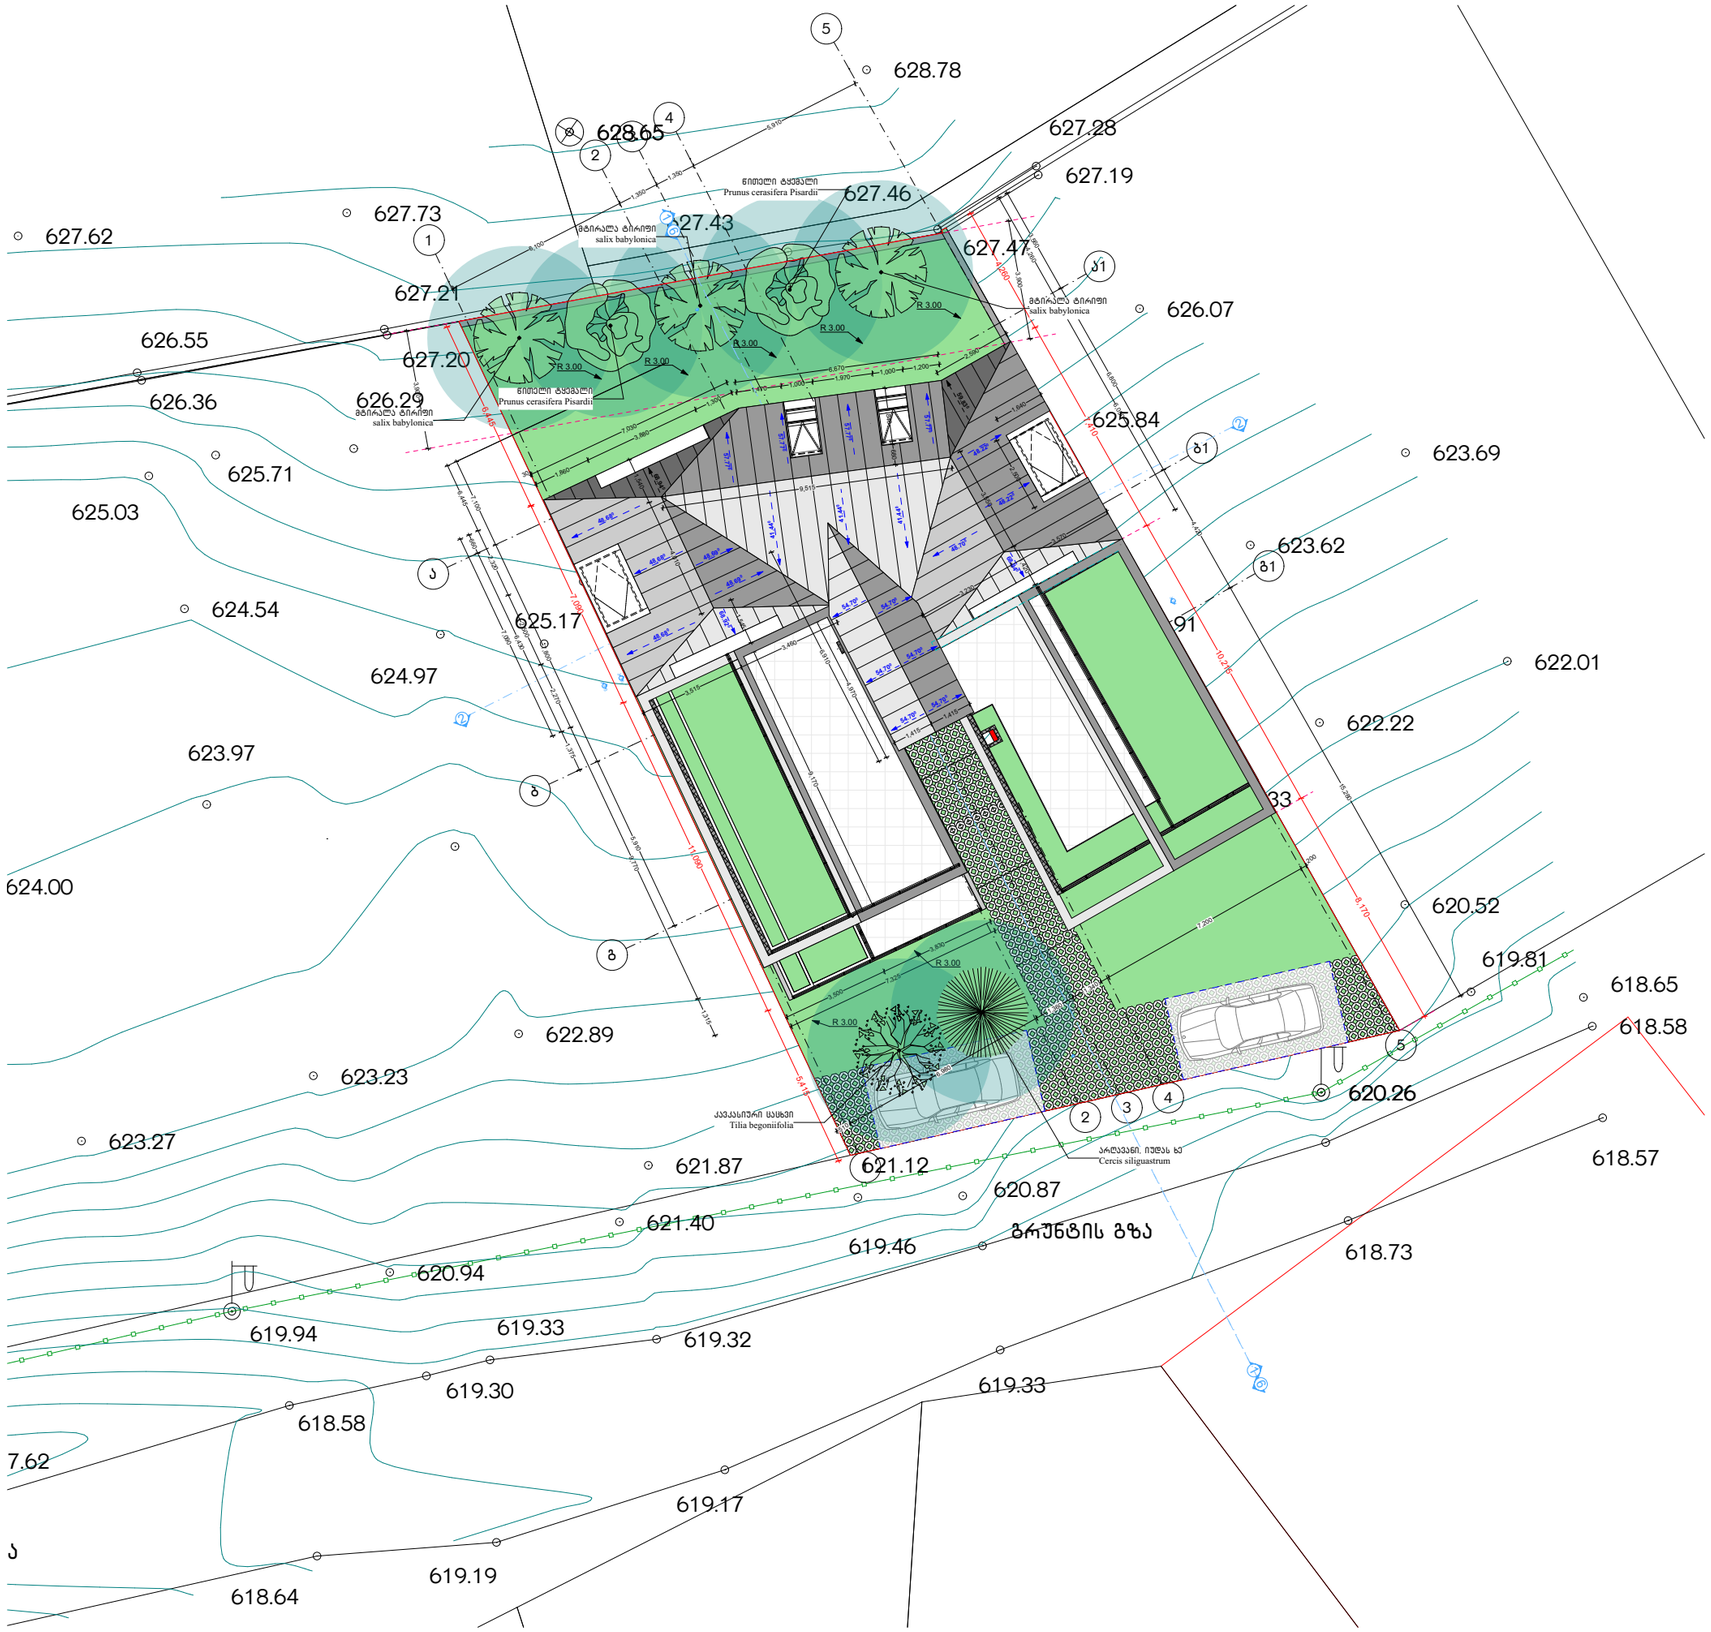

შენიშვნები

შ. რუსთაველის ქ.40, 0102, თბილისი, საქართველო
ტელ: 995 32 18-36-43 www.arch-bureau.com

ქ. თბილისი, ინტესიფიკაციის გზის მიმდებარედ, ნაკვეთი 14 / 047
ს/კ 01.14.16.014.071

საავტორო ჯგუფი	გვარი	ხელმოწერა
	ო. ხოფერია	
შეასრულა	ა. სხილაძე	

გენგეგმა

მასშტაბი	ფაილი	დაკვეთა	თარიღი
1:200			2019
სტადია	ფორმატი	ფურცელი	ფურც-ები
მპ	A 3		.