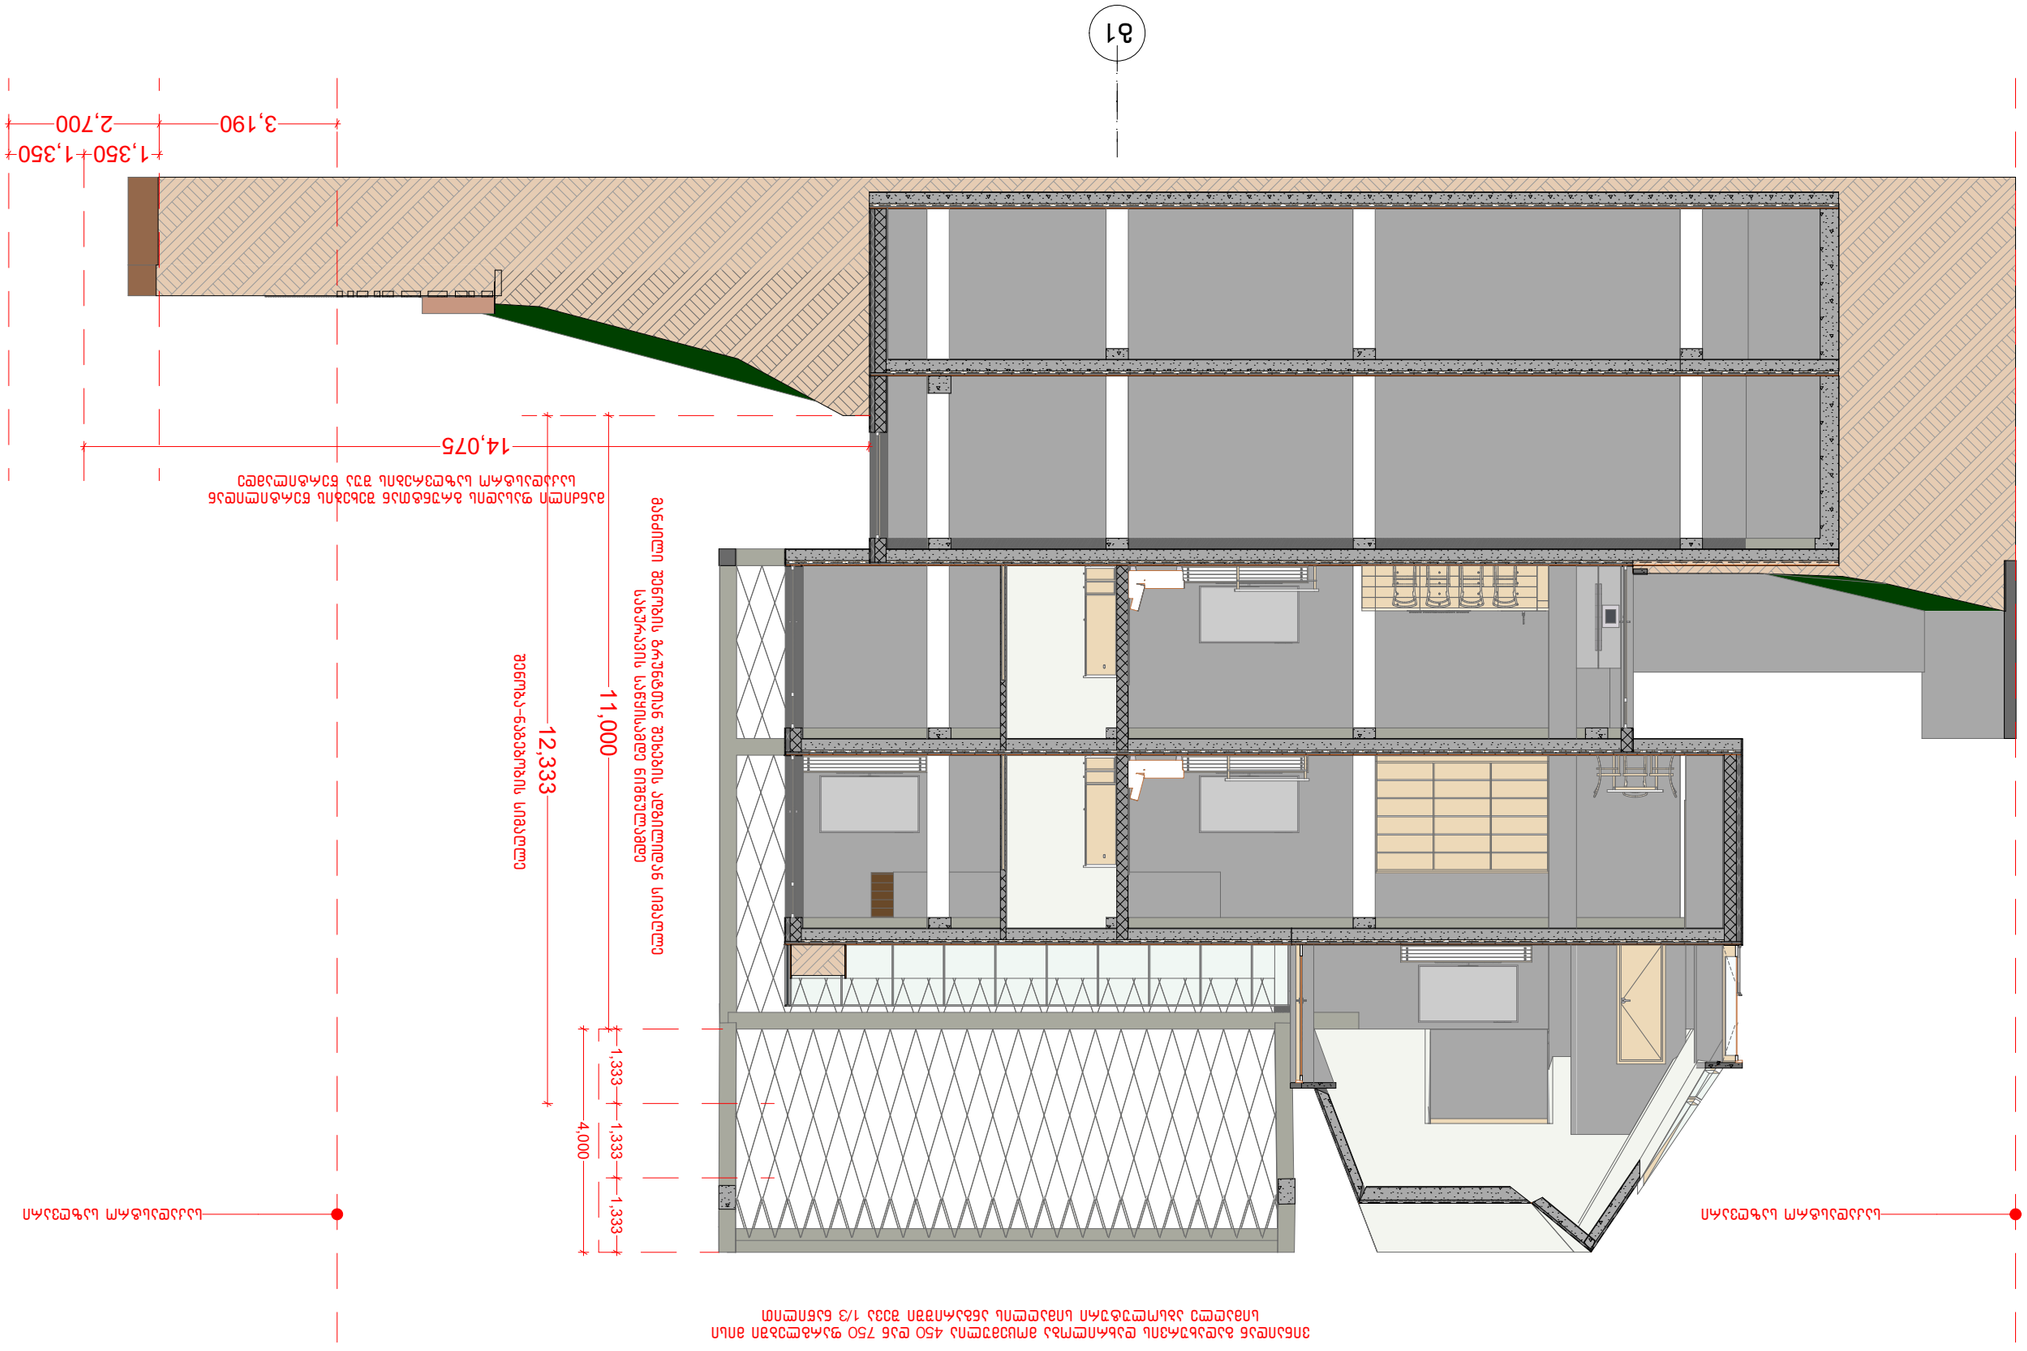

ბ. ჩუსთაველის ქ.40, 0102, თბილისი,
საქართველო
ტელ: 995 32 18-36-43 www.arch-bureau.com

ქ. თბილისი, ინტესიფიკაციის ბზის
ბიბლიბარელ, ნაკვეთი 14 / 047
ს/ქ 01.14.16.014.071

საკვლიანო ჯგუფი	ბვერი	ხელმოწერა
	ო. ხოფერია	
ბეესრულა	ა.ხიდაძე	

ბანძიდი ფასადის ბრუნტთან ბეხების ნერტილიდან
საკადასტრო საზღვრების ბუა ნერტილამდე

ბანძიდი	ბრუნტთან	ბეხების ადგილიდან	ბანძიდი
1:110			2019
ხტაღია	ფორმატი	ფურცელი	ფურც-ები
ბე	A 3		.

ბენიბვნები