ალუმინის ფანჯარა (ფ-01)

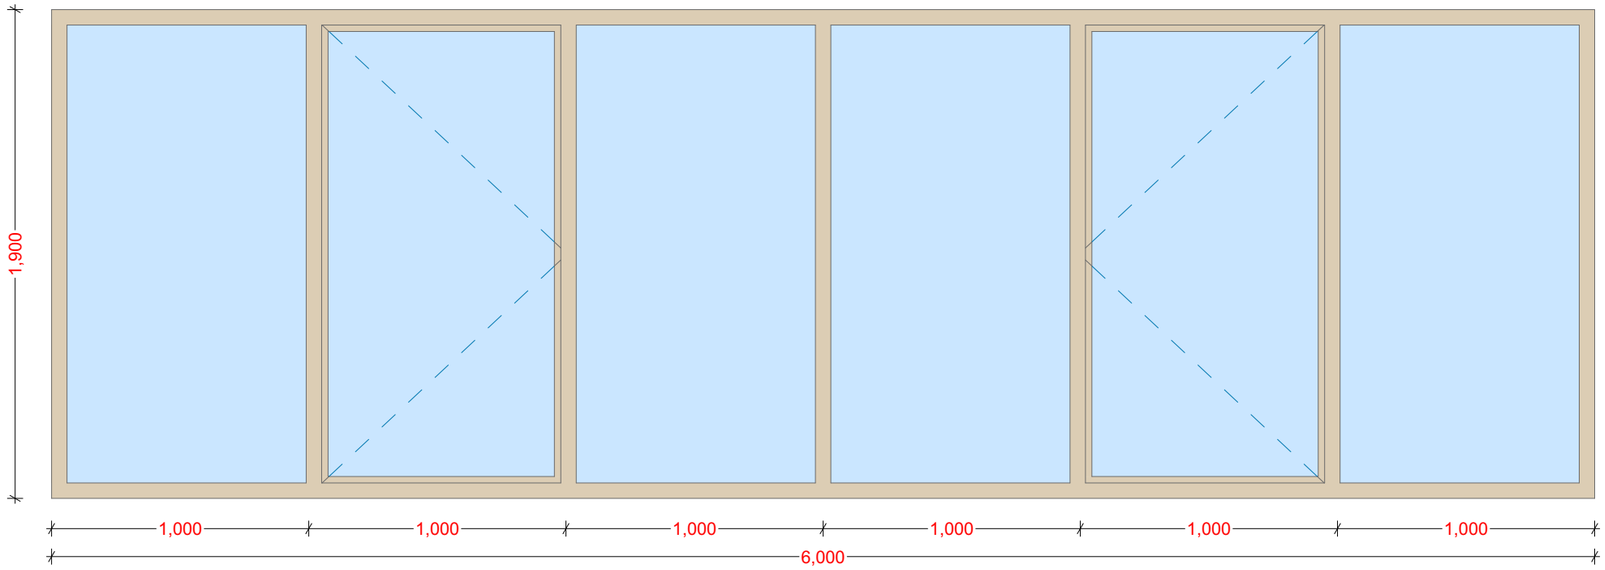

ალუმინის ვიტრაჟი (ვ-01)

შენიშვნები

შ. რუსთაველის ქ.40, 0102, თბილისი, საქართველო
ტელ: 995 32 18-36-43 www.arch-bureau.com

ქ. თბილისი, ინტესიფიკაციის გზის მიმდებარედ, ნაკვეთი 14 / 047
ს/კ 01.14.16.014.071

საავტორო ჯგუფი	გვარი	ხელმოწერა
	ო. ხოფერია	
შეასრულა	ა.სხილაძე	

ალუმინის ფანჯრები

მასშტაბი	ფაილი	დაკვეთა	თარიღი
1:23.85			2019
სტადია	ფორმატი	ფურცელი	ფურც-ები
მპ	A 3		.

შენიშვნები

ალუმინის ფანჯარა (ფ-02)

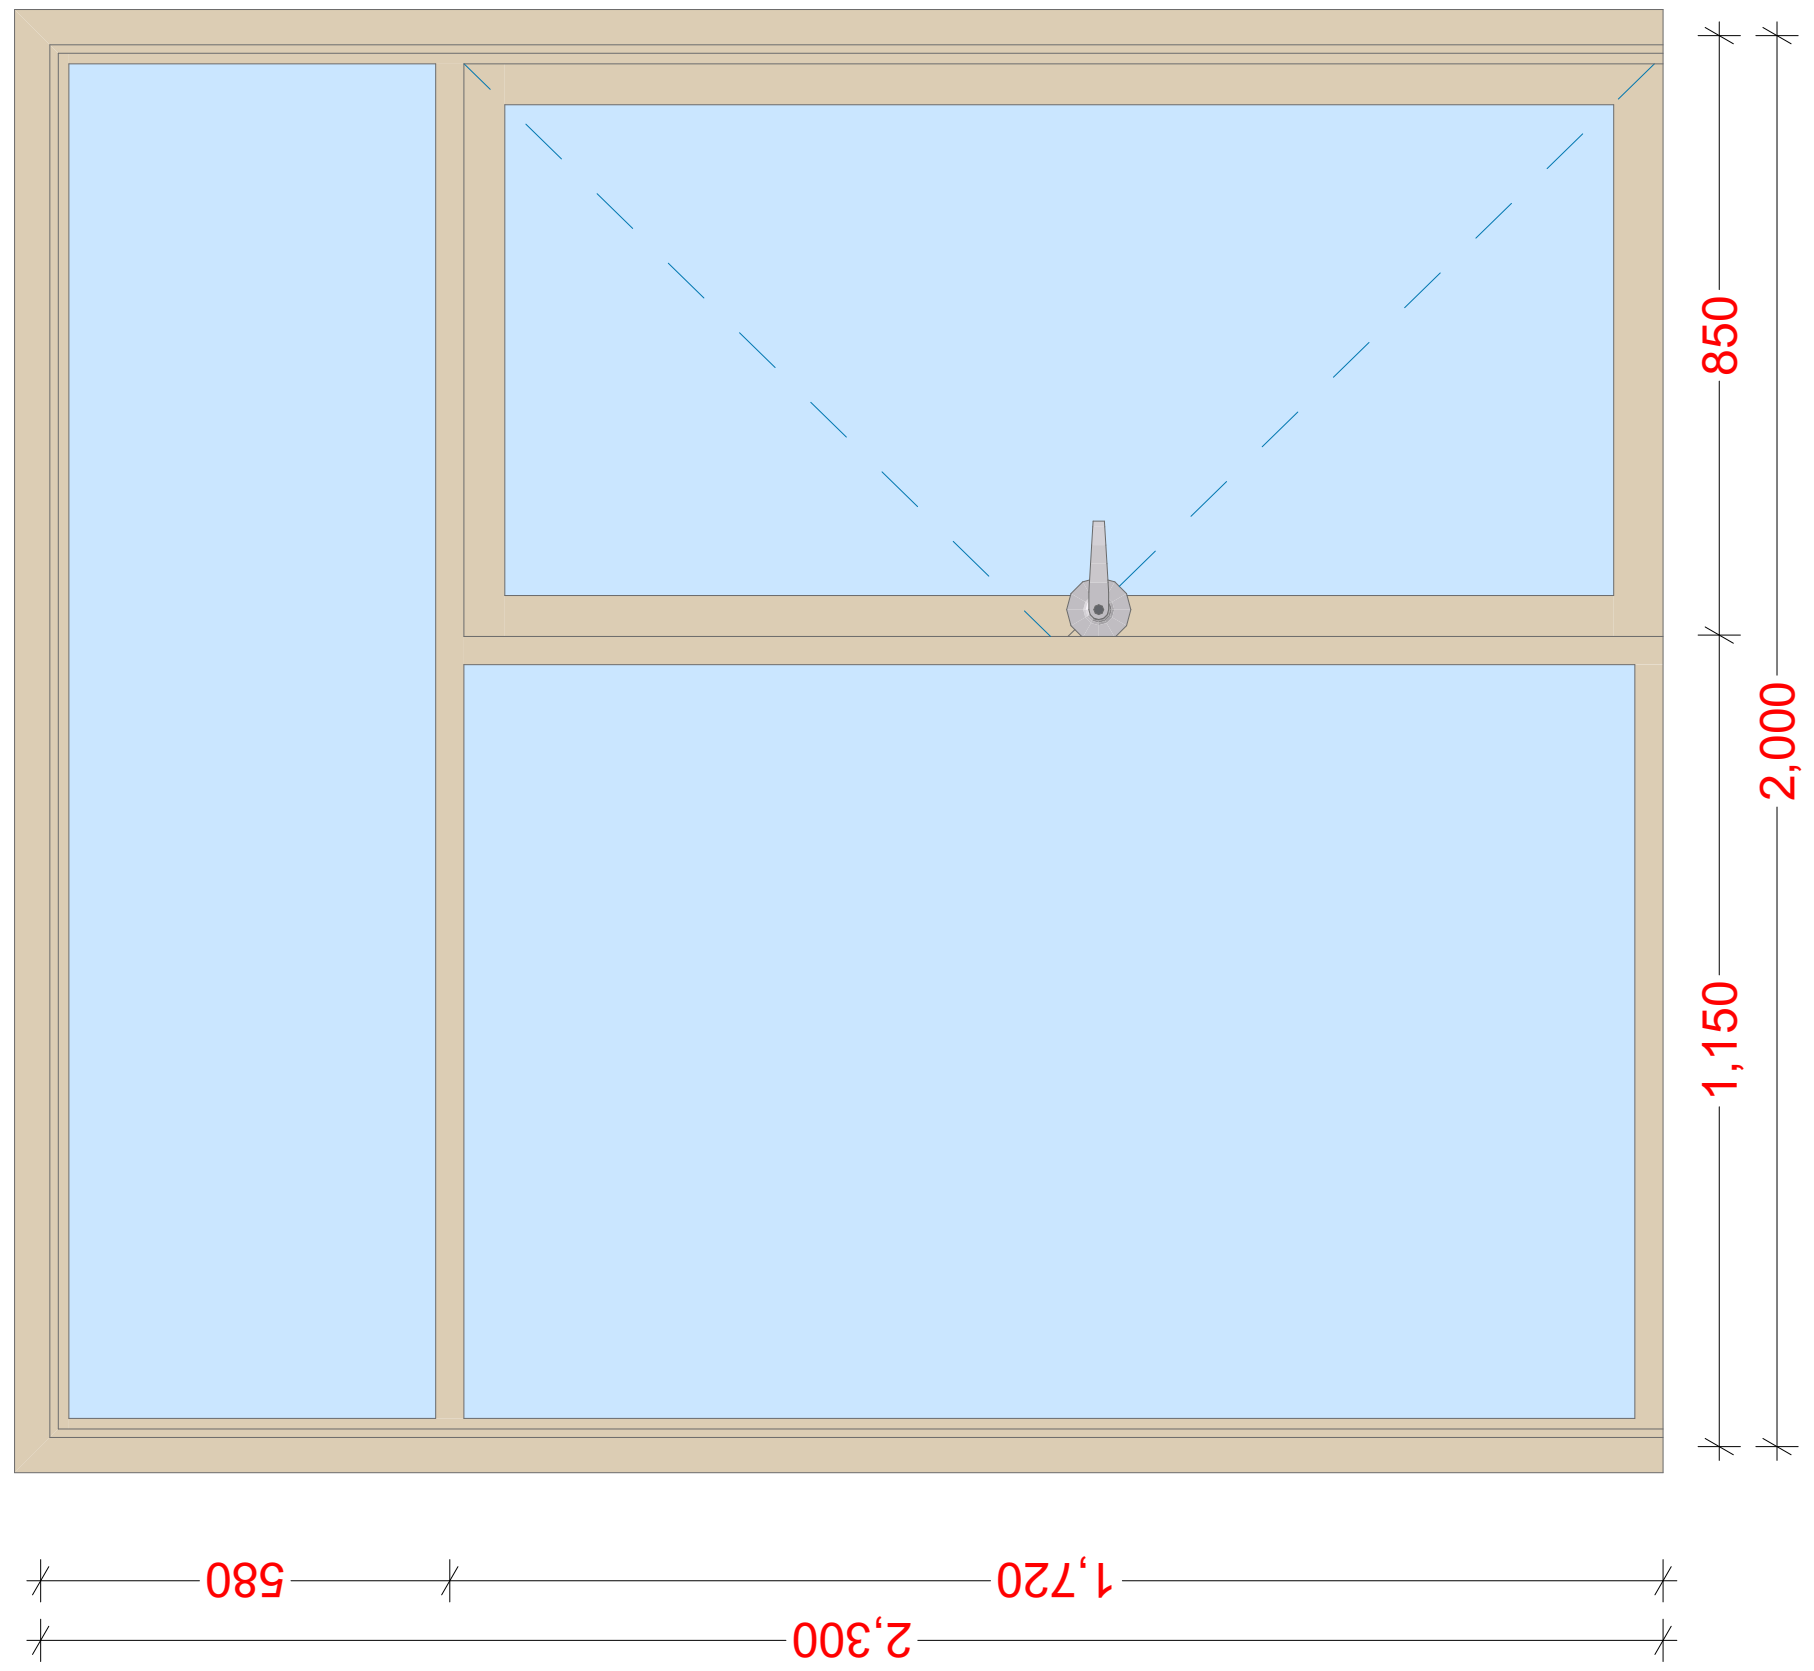

ალუმინის კარი (კ-01)

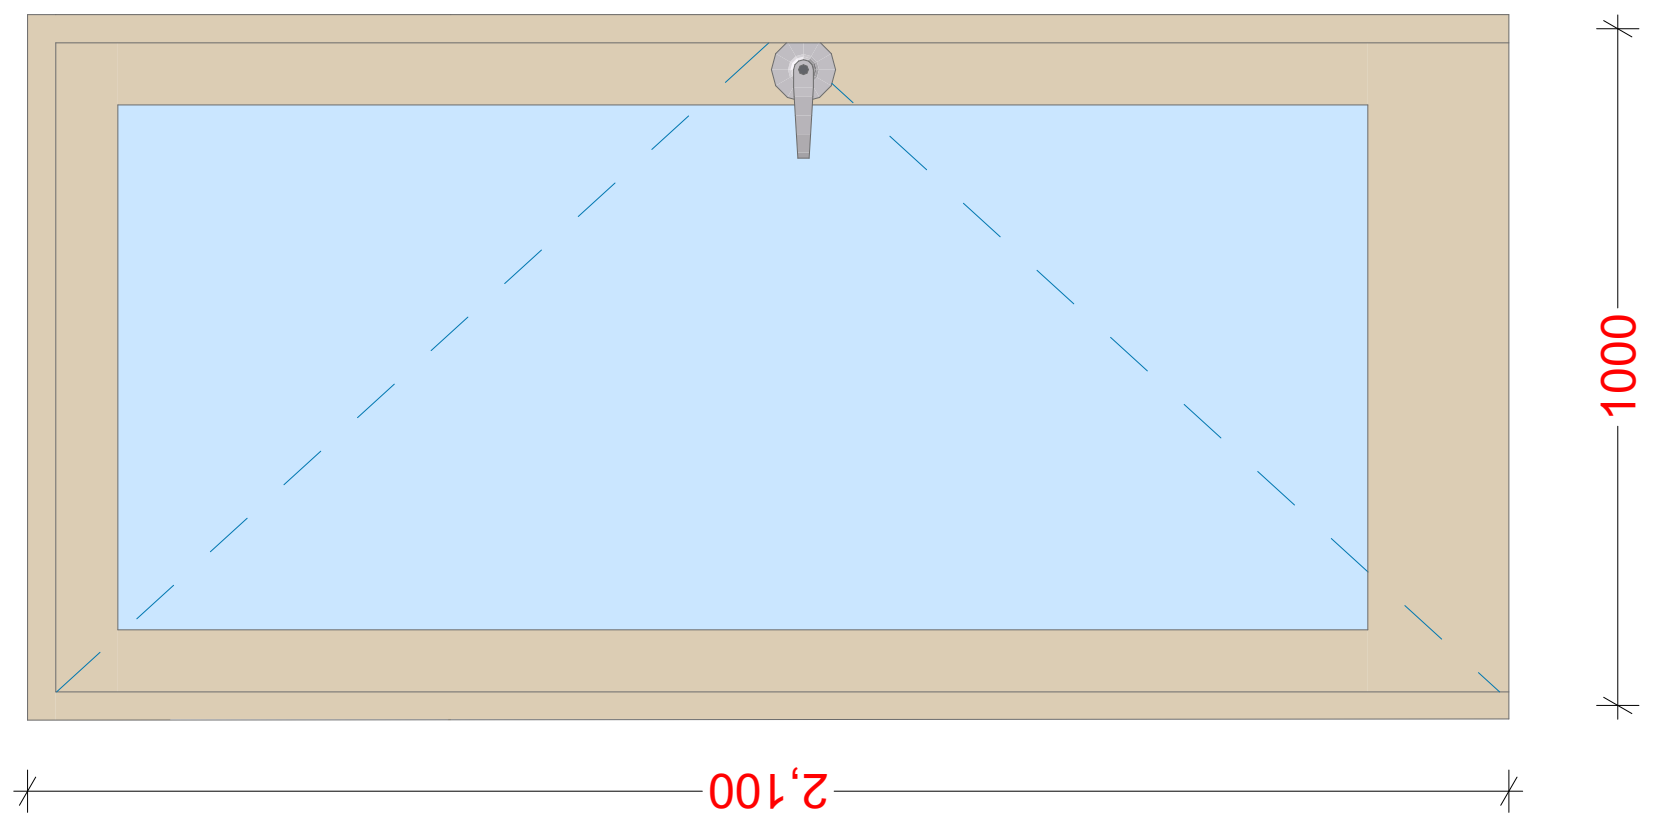

ალუმინის ფანჯარა (ფ-07)

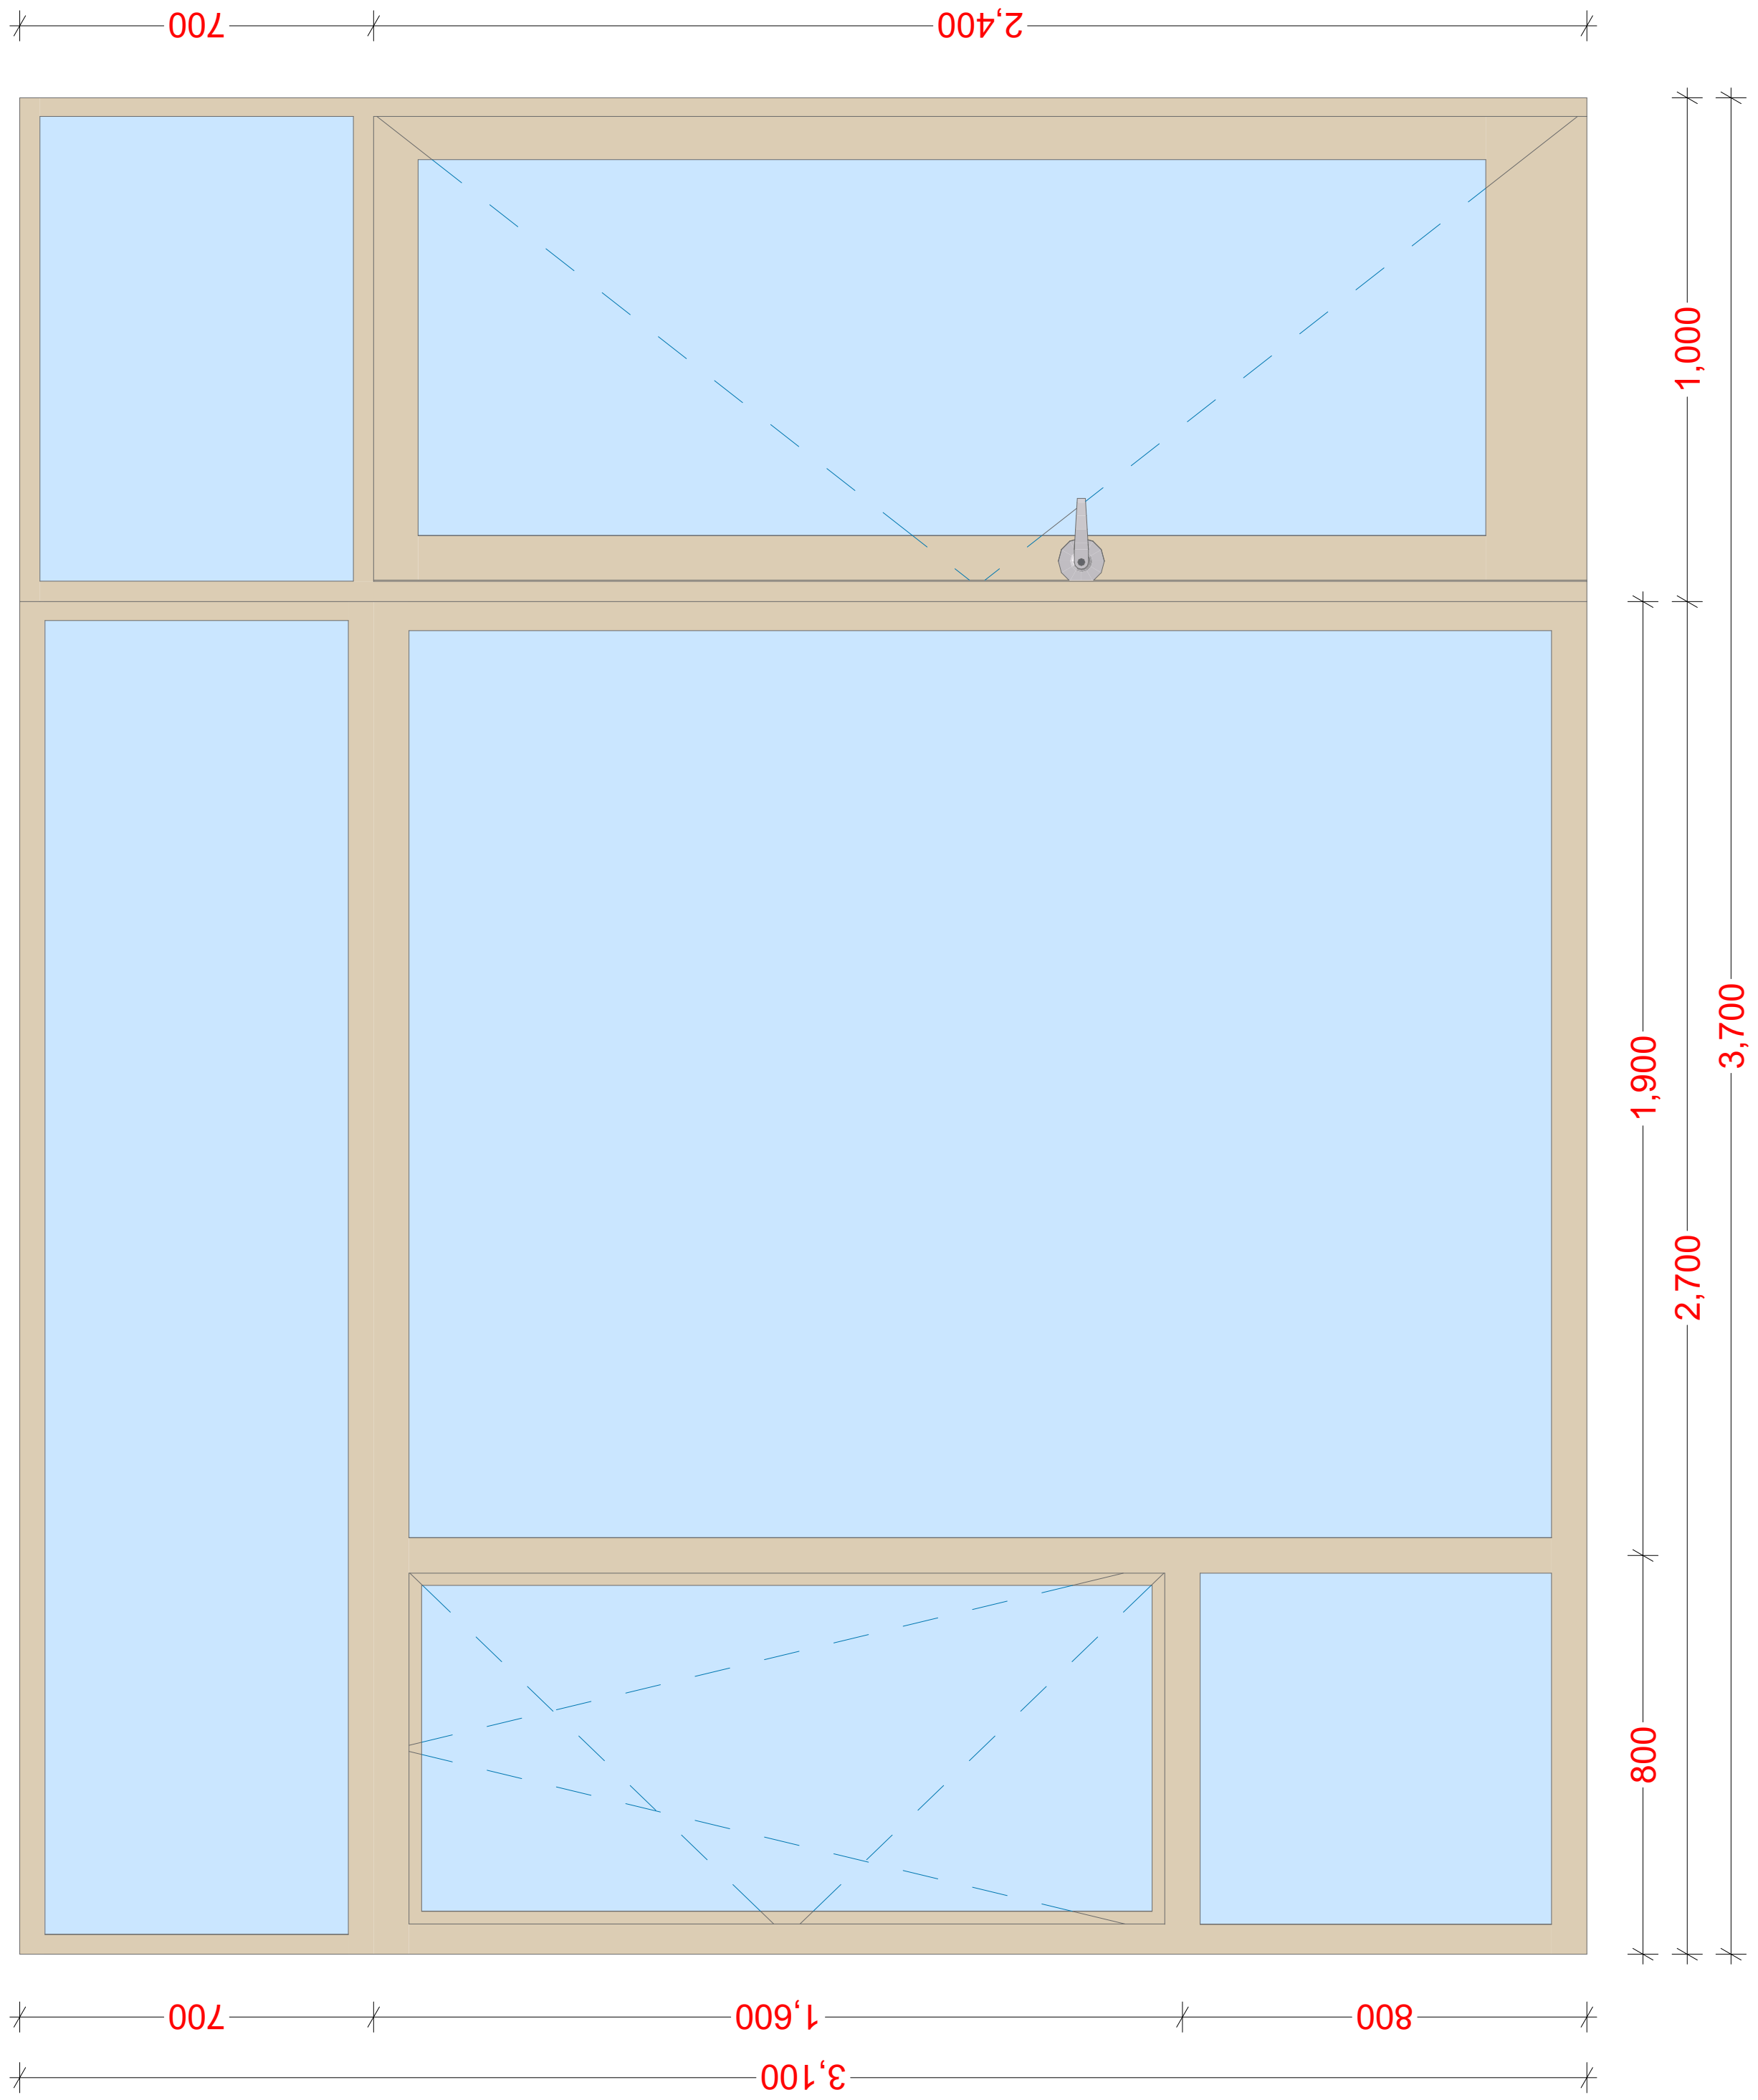

შ. რუსთაველის ქ.40, 0102, თბილისი, საქართველო
ტელ: 995 32 18-36-43 www.arch-bureau.com

ქ. თბილისი, ინტესიფიკაციის ზზის მიმდებარედ, ნაკვეთი 14 / 047
ს/კ 01.14.16.014.071

საავტორო ჯგუფი	გვარი	ხელმოწერა
	ო. ხოფერია	
შეასრულა	ა.სხილაძე	

ალუმინის ფანჯარები

მასშტაბი	ფაილი	დაკვეთა	თარილი
1:21.43			2019
სტადია	ფორმატი	ფურცელი	ფურც-ები
მპ	A 3		.

ალუმინის ფანჯარა (ფ-04)

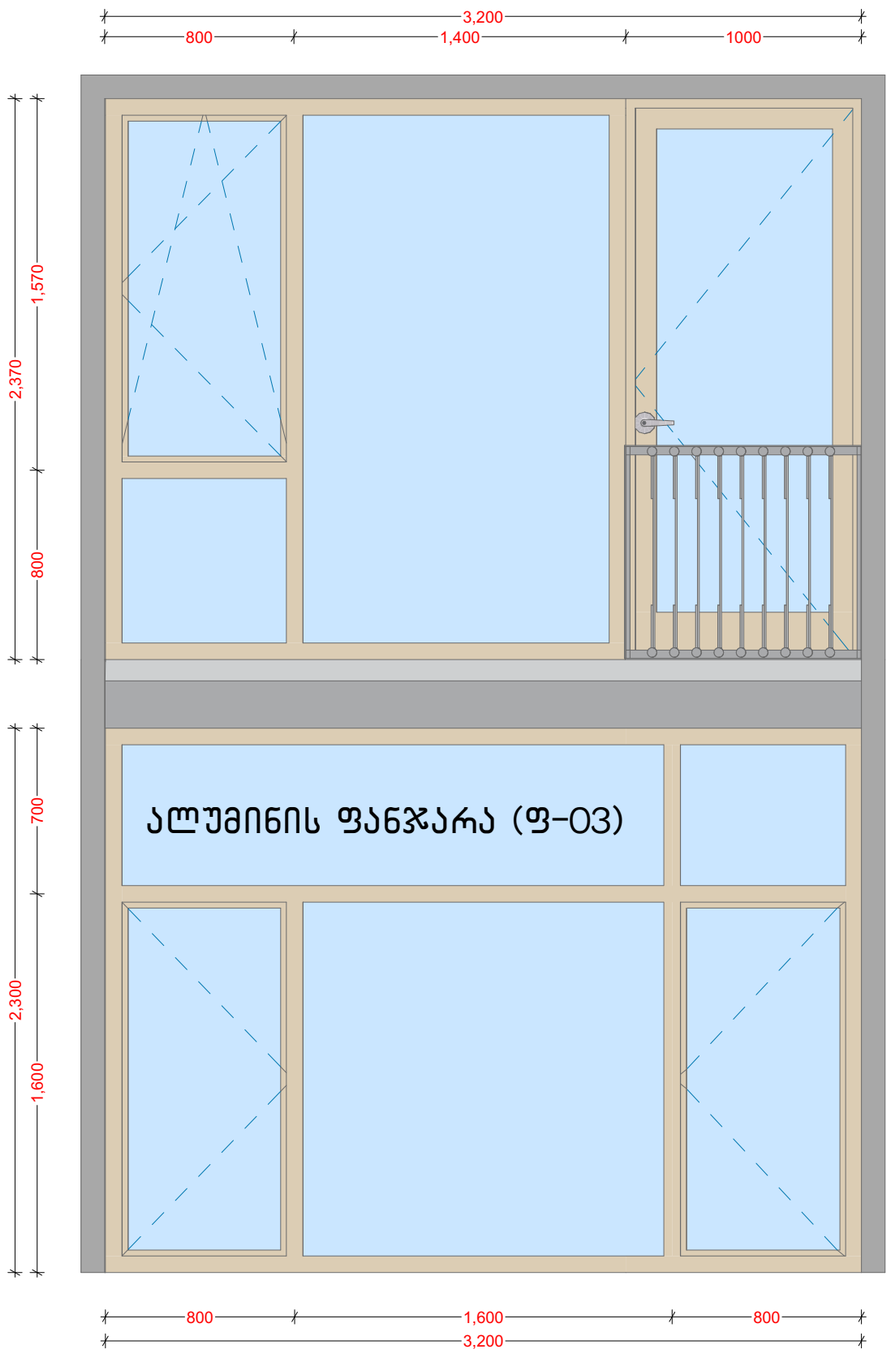

ალუმინის ფანჯარა (ფ-05)

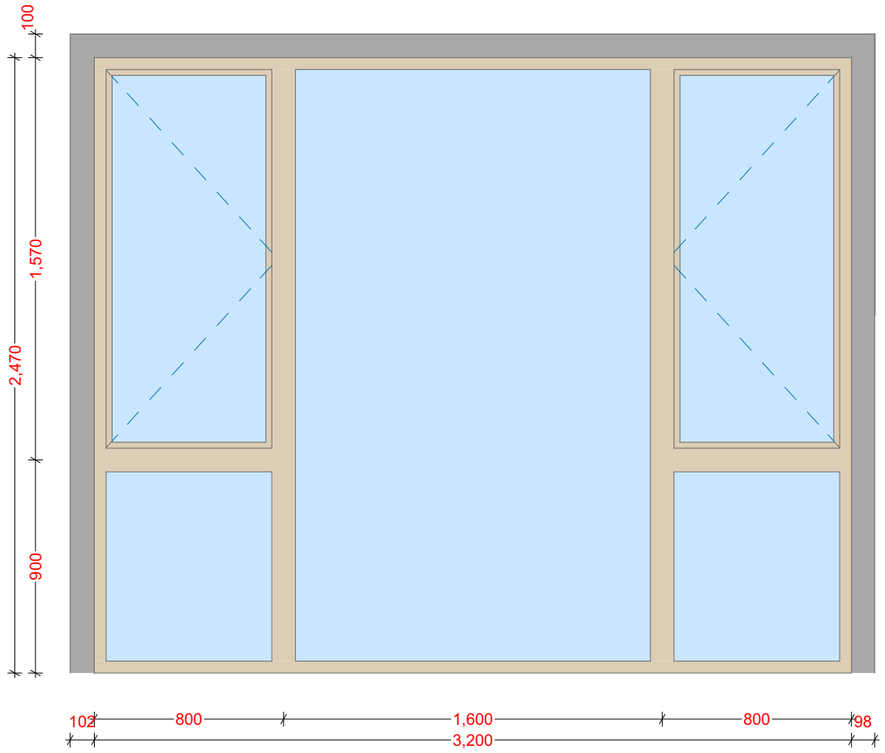

ალუმინის ფანჯარა (ფ-06)

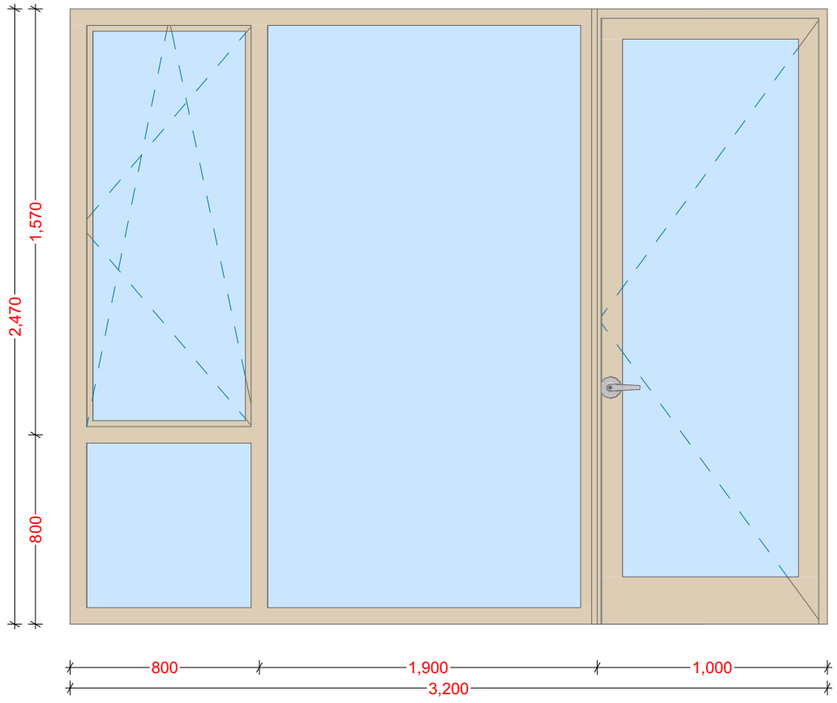

შენიშვნები

ზ. რუსთაველის ქ.40, 0102, თბილისი, საქართველო
ტელ: 995 32 18-36-43 www.arch-bureau.com

ქ. თბილისი, ინტესიფიკაციის გზის მიმდებარედ, ნაკვეთი 14 / 047
ს/კ 01.14.16.014.071

საავტორო ჯგუფი	გვარი	ხელმოწერა
	ო. ხოფერია	
შეასრულა	ა.სხილაძე	

ალუმინის ფანჯარა (ფ-4)

მასშტაბი	ფაილი	დაკვეთა	თარიღი
1:25.92			2019
სტადია	ფორმატი	ფურცელი	ფურც-ები
მპ	A 3		.

ალუმინის ვიტრაჟი (ვ-02)

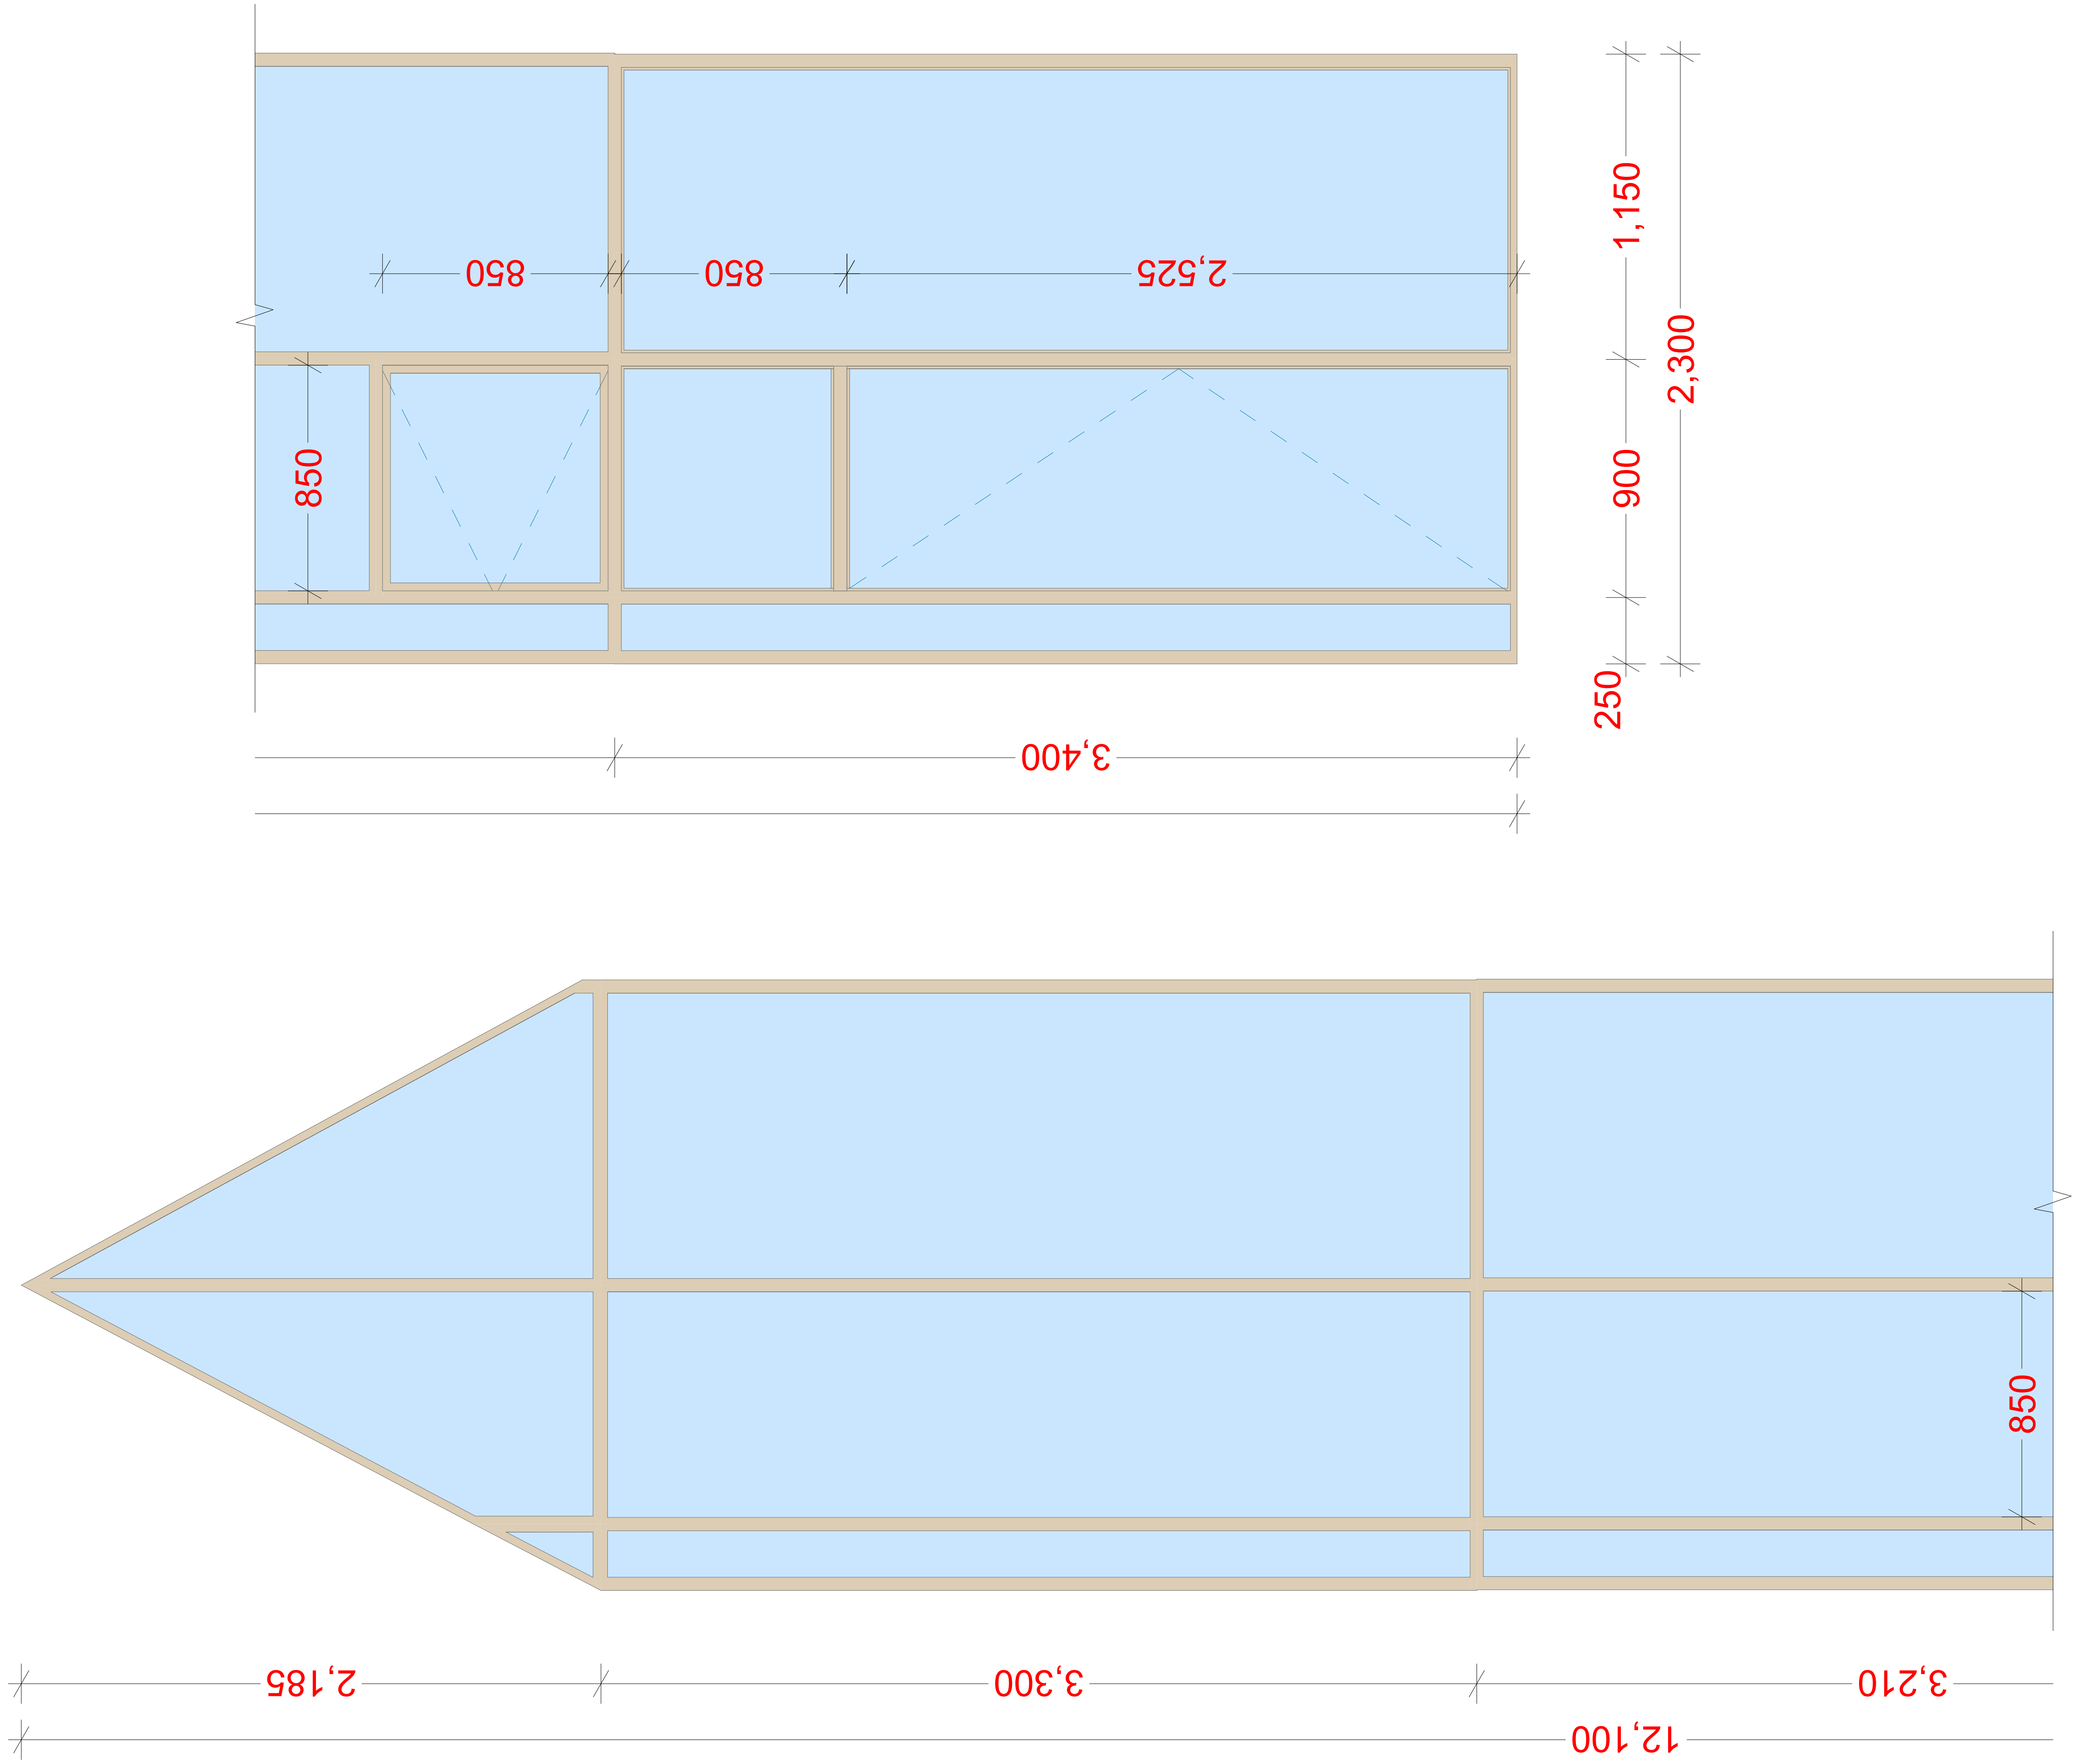

შენიშვნები

შ. რუსთაველის ქ.40, 0102, თბილისი, საქართველო
ტელ: 995 32 18-36-43 www.arch-bureau.com

ქ. თბილისი, ინტესიფიკაციის გზის მიმდებარედ, ნაკვეთი 14 / 047
ს/კ 01.14.16.014.071

საავტორო ჯგუფი	გვარი	ხელმოწერა
	ო. ხოფერია	
შეასრულა	ა.სხილაძე	

ალუმინის ფანჯრები

მასშტაბი	ფაილი	დაკვეთა	თარიღი
1:24.86			2019
სტადია	ფორმატი	ფურცელი	ფურც-ები
მპ	A 3		.

ალუმინის ფანჯარა (ფ-08)

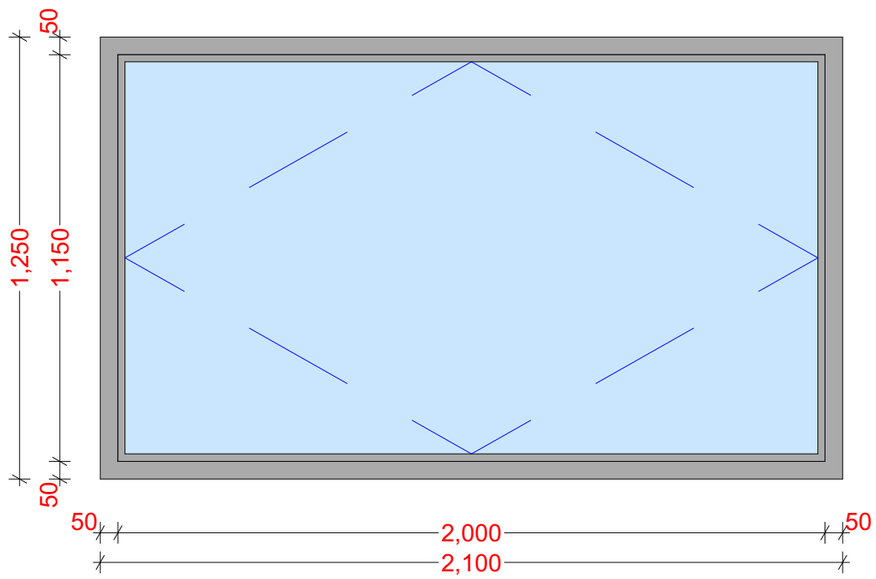

ალუმინის ფანჯარა (ფ-09)

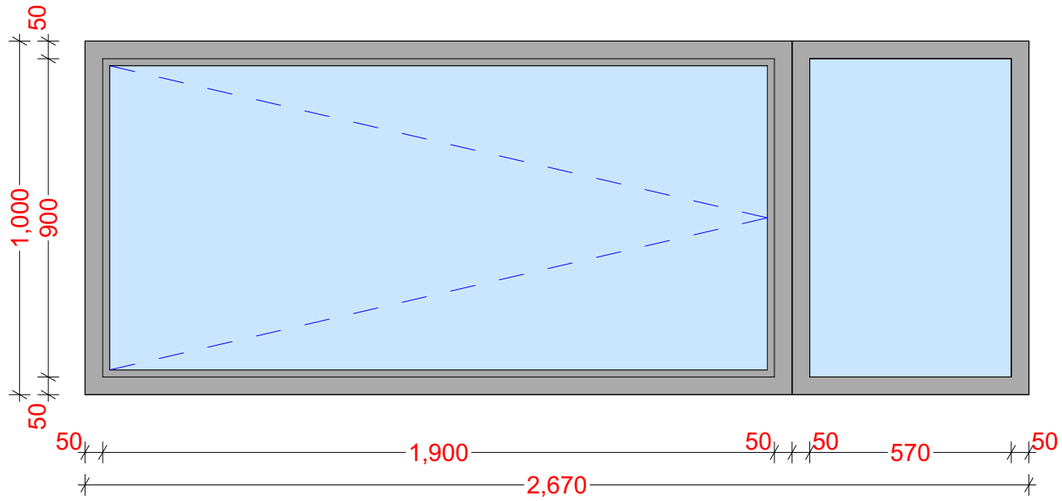

შენიშვნები

შ. რუსთაველის ქ.40, 0102, თბილისი, საქართველო
ტელ: 995 32 18-36-43 www.arch-bureau.com

ქ. თბილისი, ინტესიფიკაციის გზის მიმდებარედ, ნაკვეთი 14 / 047
ს/კ 01.14.16.014.071

საავტორო ჯგუფი	გვარი	ხელმოწერა
	ო. ხოფერია	
შეასრულა	ა.სხილაძე	

ალუმინის ვიტრაჟები

მასშტაბი	ფაილი	დაკვეთა	თარიღი
1:17.35			2019
სტადია	ფორმატი	ფურცელი	ფურც-ები
მპ	A 3		.

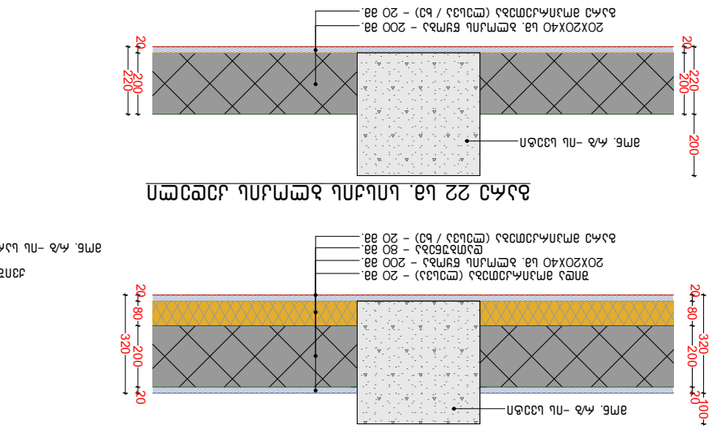


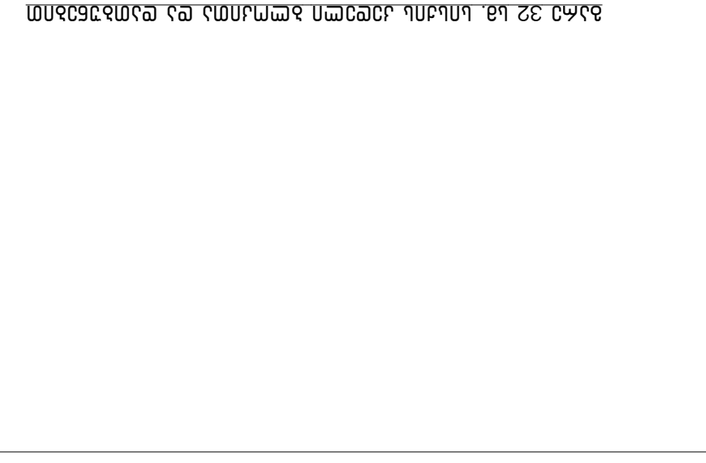



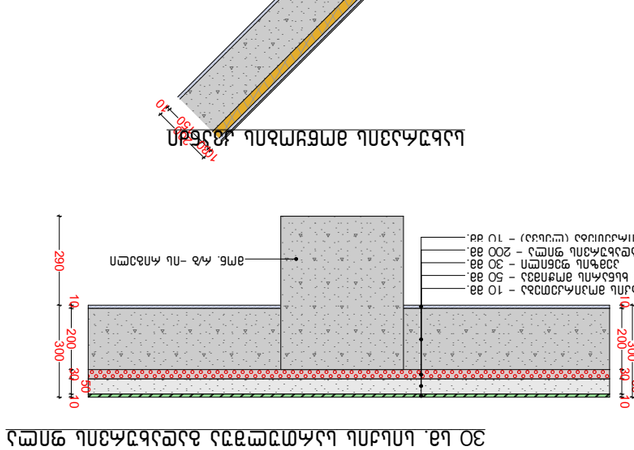



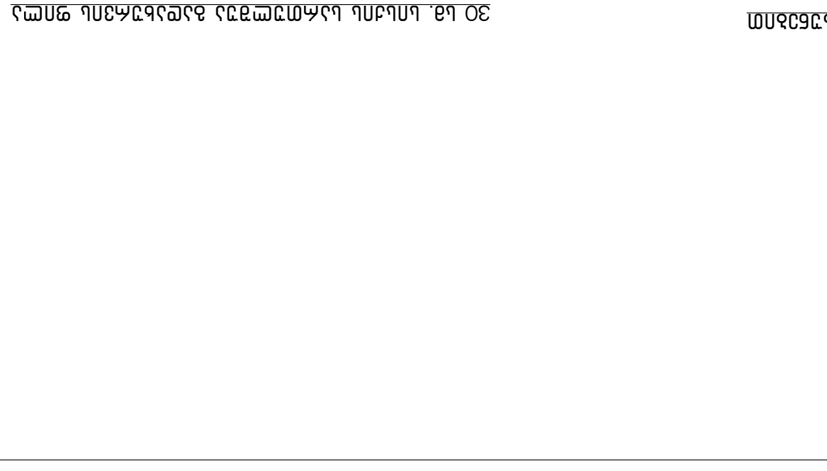






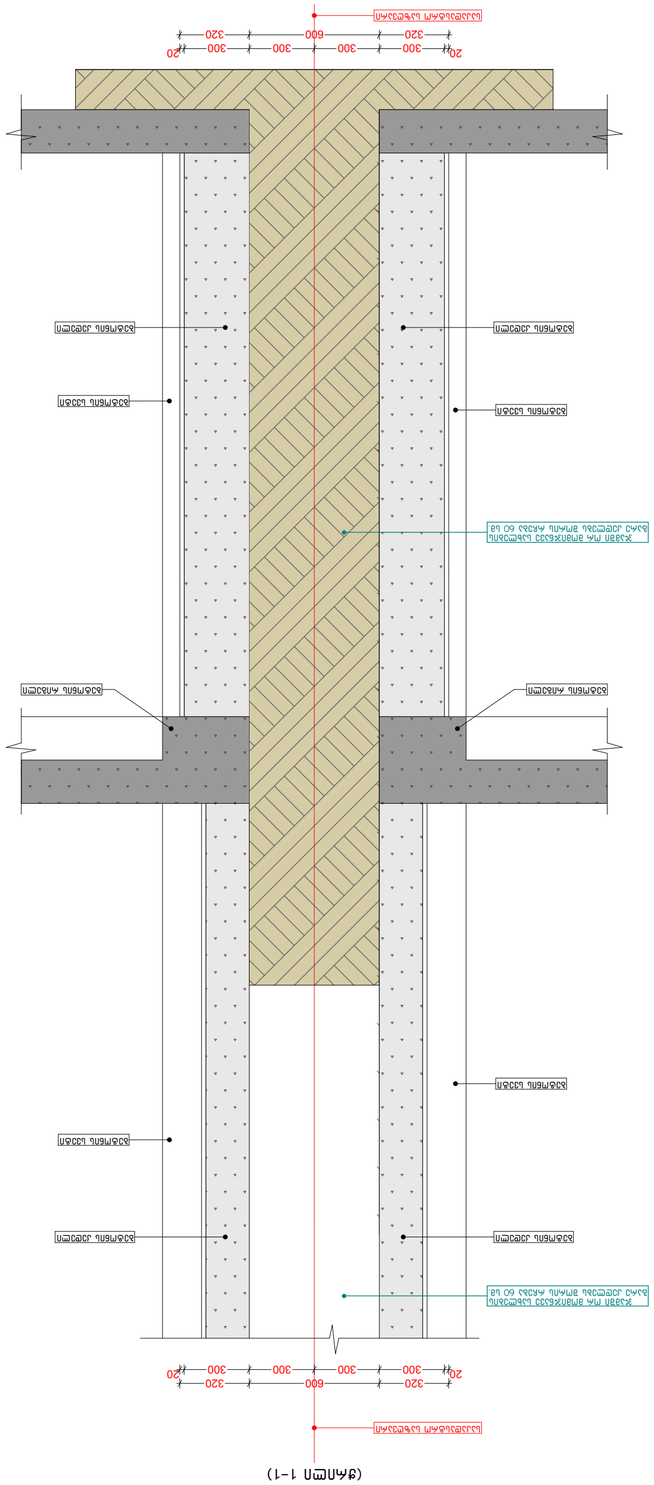


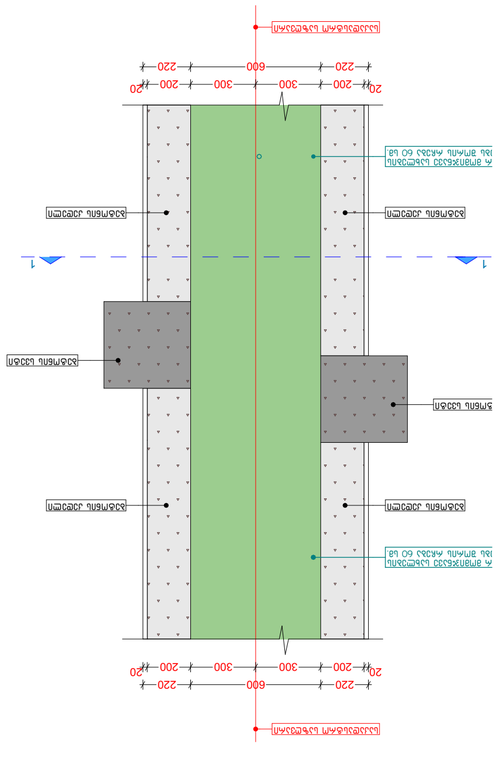





ჭრილი კიბის უჯრედზე 1:20

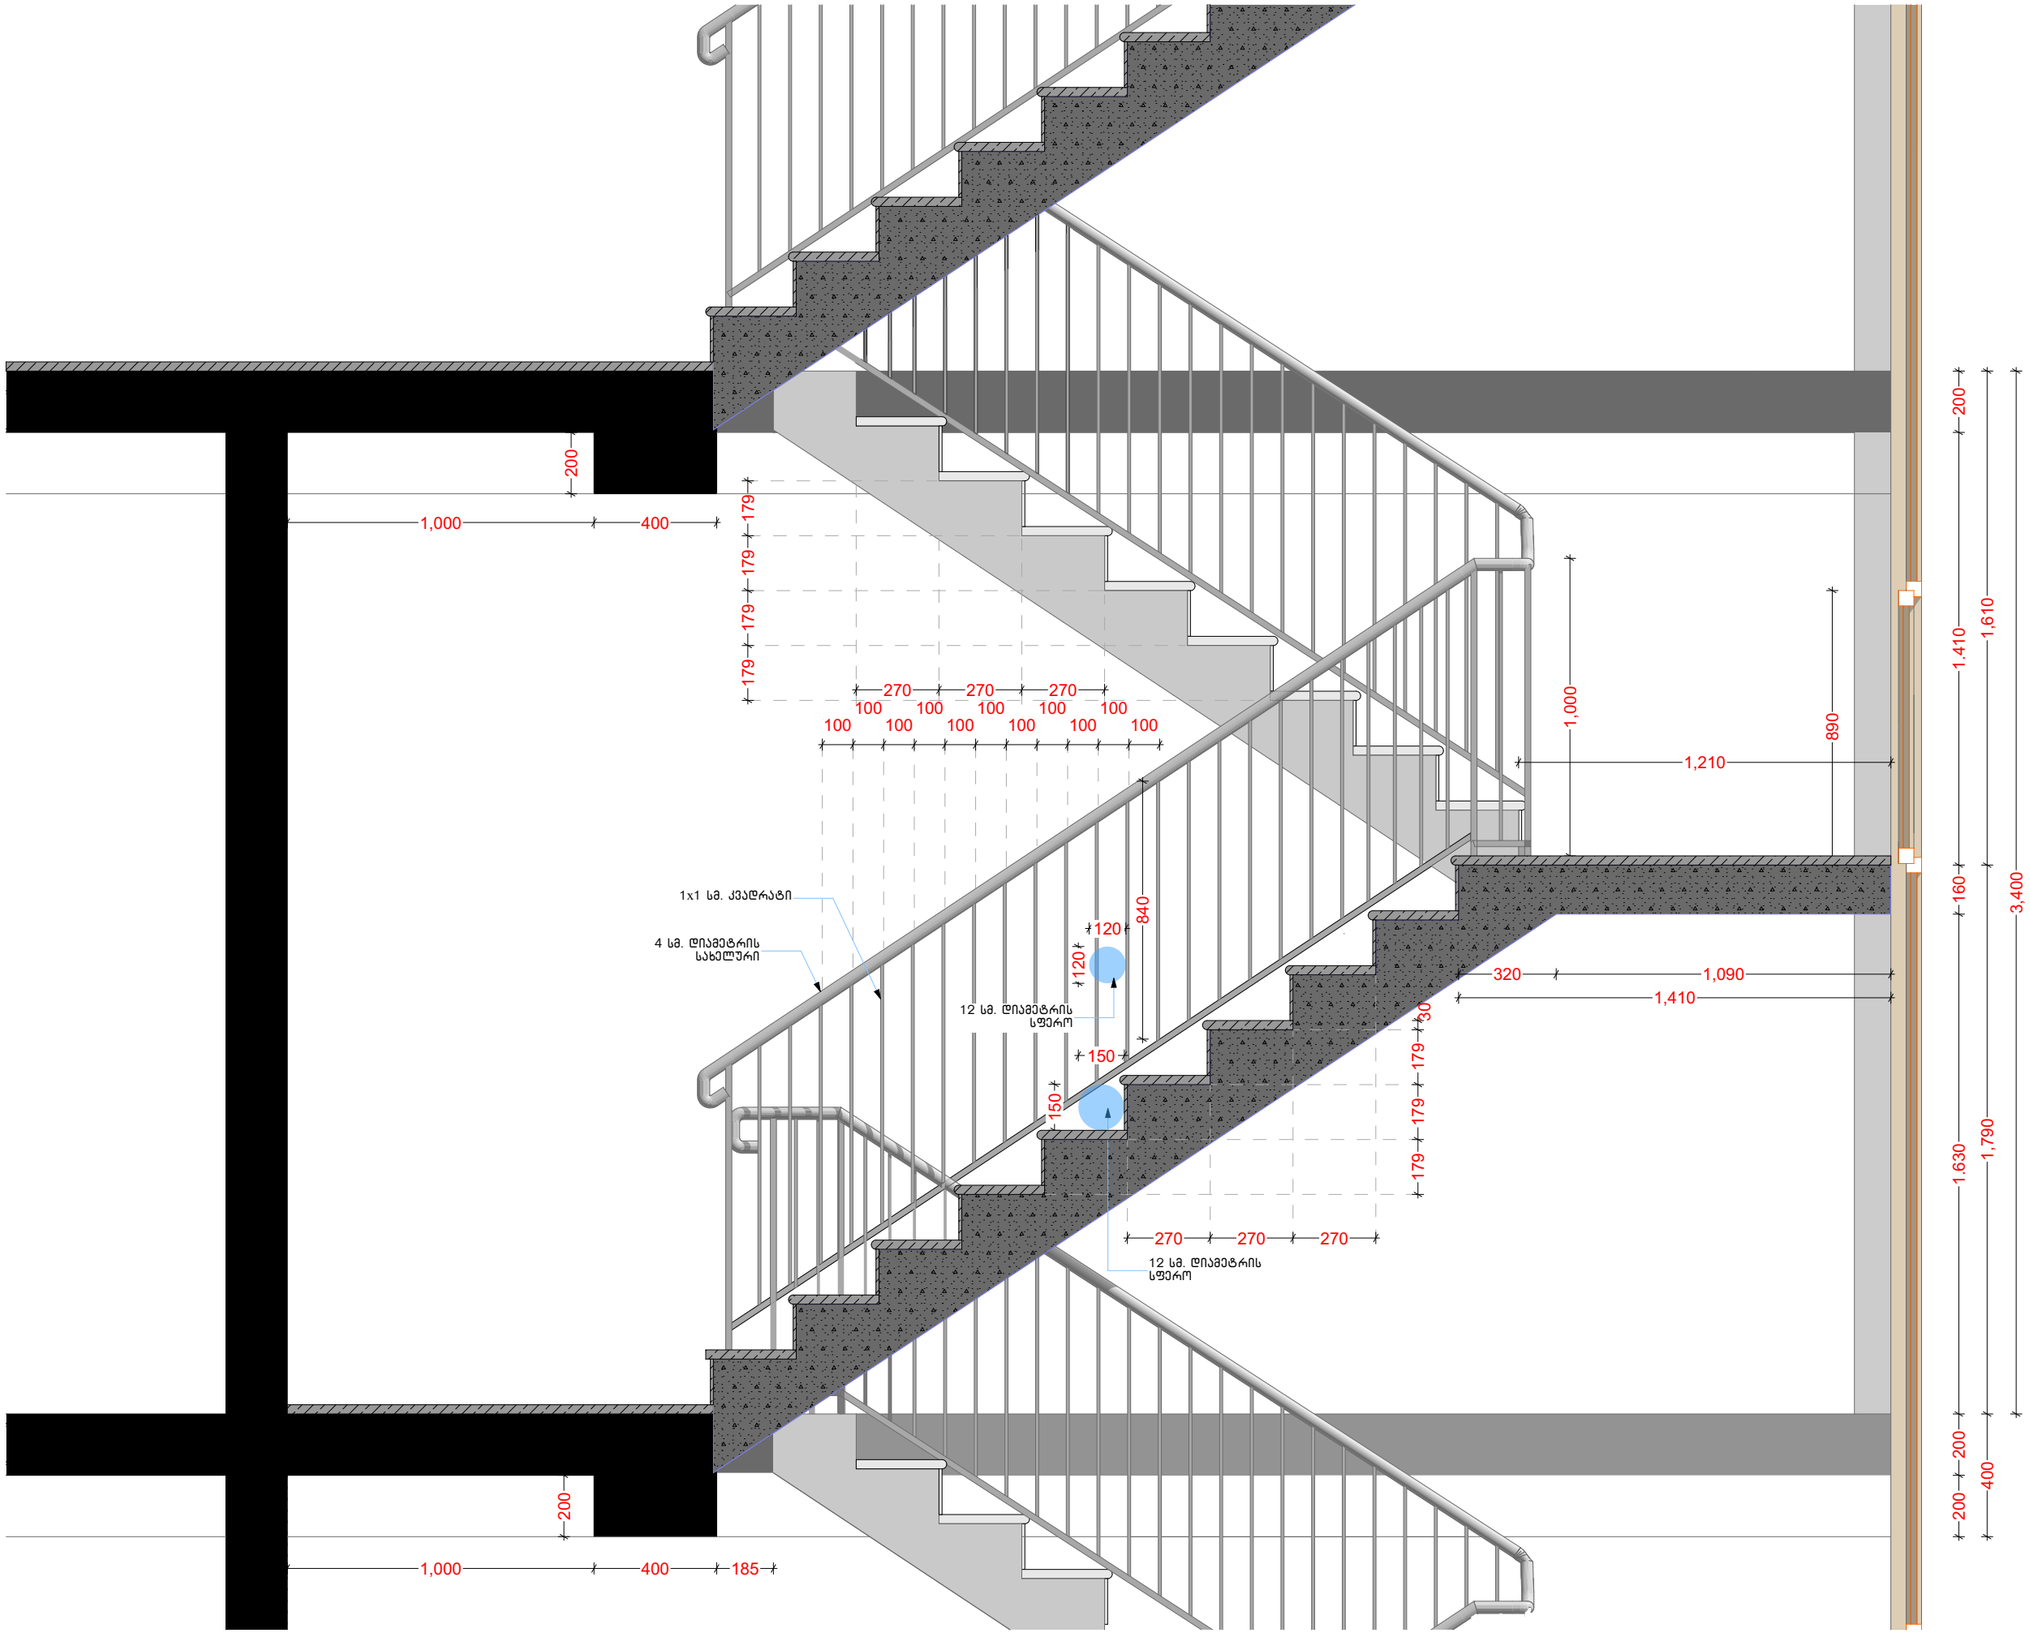

შენიშვნები

ზ. რუსთაველის ქ.40, 0102, თბილისი, საქართველო
ტელ: 995 32 18-36-43 www.arch-bureau.com

ქ. თბილისი, ინტესიფიკაციის გზის მიმდებარედ, ნაკვეთი 14 / 047
ს/კ 01.14.16.014.071

საავტორო ჯგუფი	გვარი	ხელმოწერა
	ო. ხოფერია	
შეასრულა	ა. სხილაძე	

ჭრილი კიბის უჯრედზე

მასშტაბი	ფაილი	დაკვეთა	თარიღი
1:20			2019
სტადია	ფორმატი	ფურცელი	ფურც-ები
მპ	A 3		.

ტიპიური კიბის სამონტაჟო გეგმა 1:20

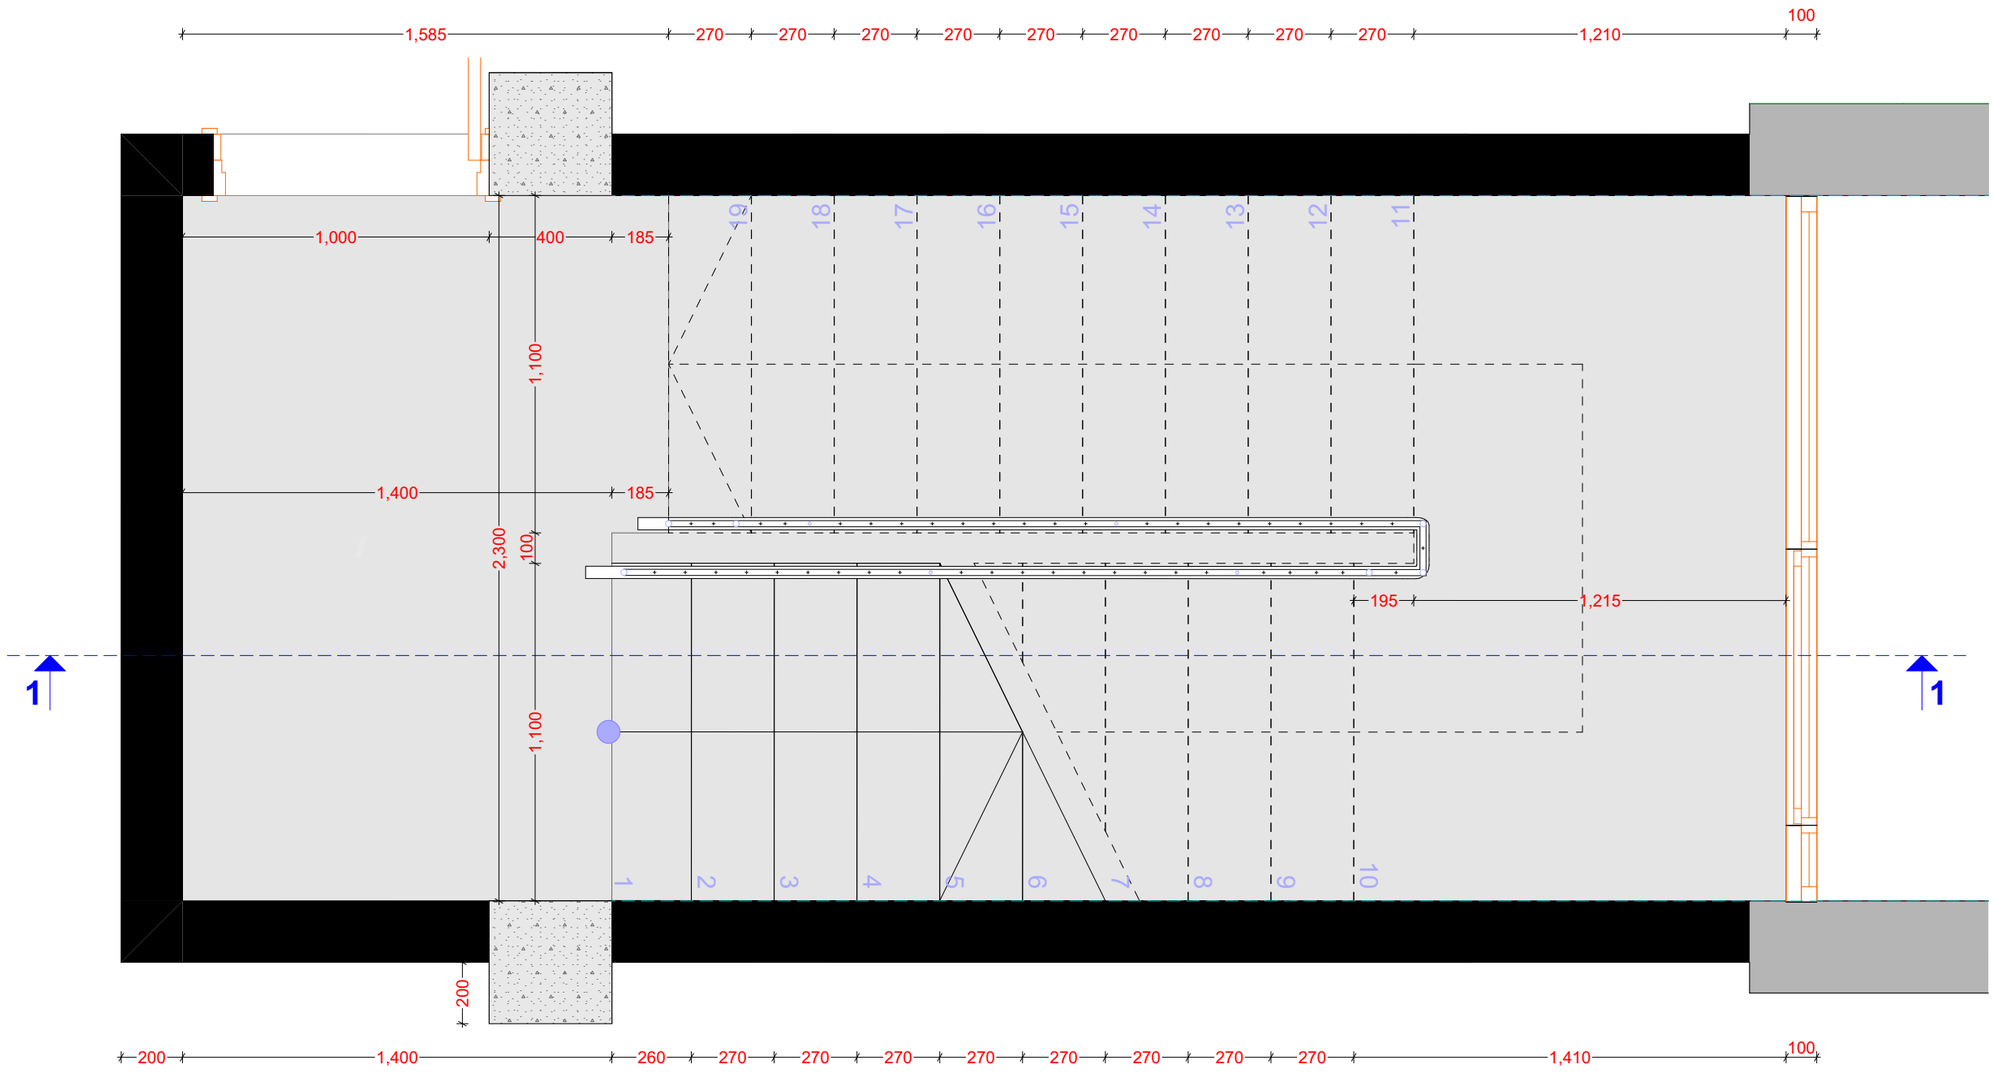

შენიშვნები

შ. რუსთაველის ქ.40, 0102, თბილისი, საქართველო
ტელ: 995 32 18-36-43 www.arch-bureau.com

ქ. თბილისი, ინტესიფიკაციის გზის მიმდებარედ, ნაკვეთი 14 / 047
ს/კ 01.14.16.014.071

საავტორო ჯგუფი	გვარი	ხელმოწერა
	ო. ხოფერია	
შეასრულა	ა.სხილაძე	

ტიპიური კიბის უჯრედის გეგმა

მასშტაბი	ფაილი	დაკვეთა	თარიღი
1:20			2019
სტადია	ფორმატი	ფურცელი	ფურც-ები
მპ	A 3		.

ტიპური მოაჯირების ნახაზები

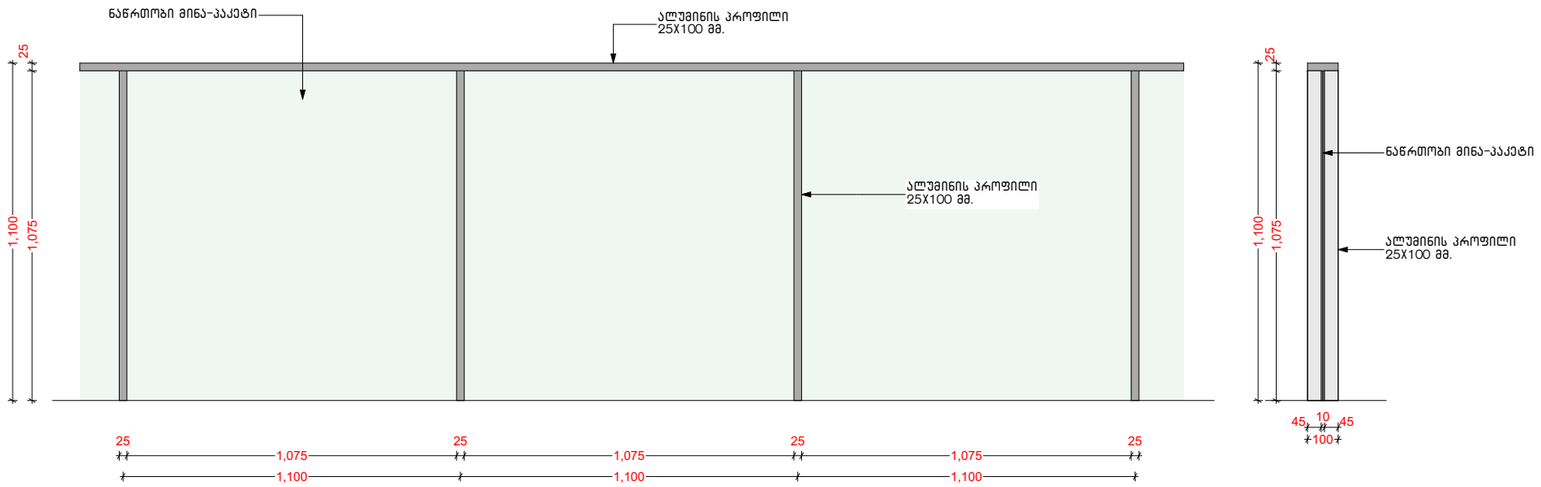

შენიშვნები

შ. რუსთაველის ქ.40, 0102, თბილისი,
საქართველო
ტელ: 995 32 18-36-43 www.arch-bureau.com

ქ. თბილისი, ინტესიფიკაციის გზის
მიმდებარედ, ნაკვეთი 14 / 047
ს/კ 01.14.16.014.071

საავტორო ჯგუფი	გვარი	ხელმოწერა
	ო. ხოფერია	
შეასრულა	ა.სხილაძე	

ტიპიური მოაჯირები და
გარე კიბის ნახაზები

მასშტაბი	ფაილი	დაკვეთა	თარიღი
1:20			2019
სტადია	ფორმატი	ფურცელი	ფურც-ები
მპ	A 3		.

-6.40 ნიშნულზე გარე კედლის გრუნტთან შეხების განშლა 1:100

განშლა 5-1 ღერძებში

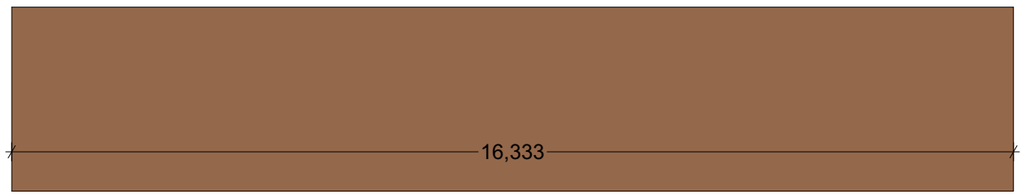

განშლა ა-გ ღერძებში

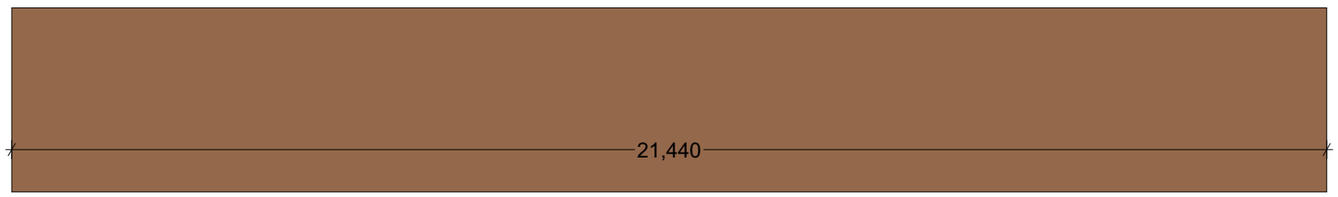

განშლა 1-5 ღერძებში



განშლა გ1-ა1 ღერძებში

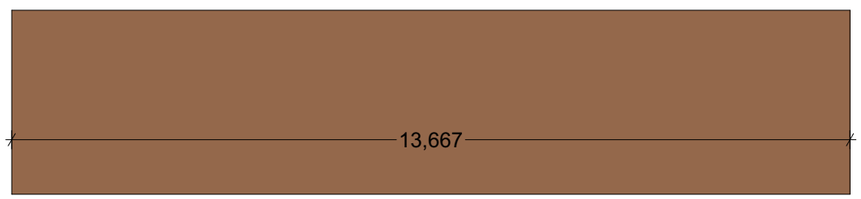

მიწის ზემოთ არსებული კედლის ფართი 0.0 მ^2

პერიმეტრი 79.16 მ

0.0 / 79.16 = 0 < 1.8 მ

შენიშვნები

შ. რუსთაველის ქ.40, 0102, თბილისი, საქართველო
ტელ: 995 32 18-36-43 www.arch-bureau.com

ქ. თბილისი, ინტესიფიკაციის გზის მიმდებარედ, ნაკვეთი 14 / 047
ს/კ 01.14.16.014.071

საავტორო ჯგუფი	გვარი	ხელმოწერა
	ო. ხოფერია	
შეასრულა	ა. სხილაძე	

-6.40 ნიშნულზე გარე კედლის გრუნტთან შეხების განშლა

მასშტაბი	ფაილი	დაკვეთა	თარიღი
1:100			2019
სტადია	ფორმატი	ფურცელი	ფურც-ები
მპ	A 3		.

-3.40 ნიშნულზე გარე კედლის გრუნტთან შეხების განშლა 1:100

განშლა 5-1 ღერძებში

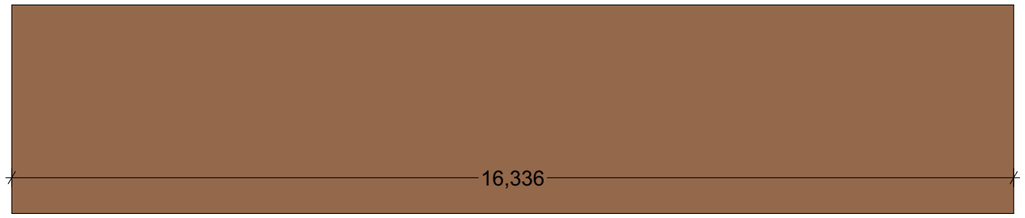

განშლა ა-ბ ღერძებში

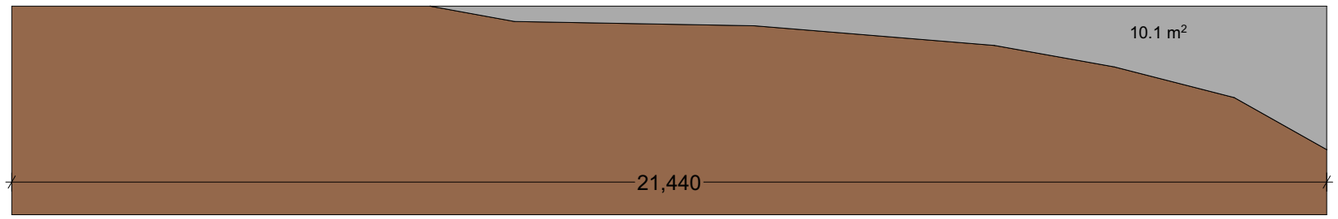

განშლა 1-5 ღერძებში

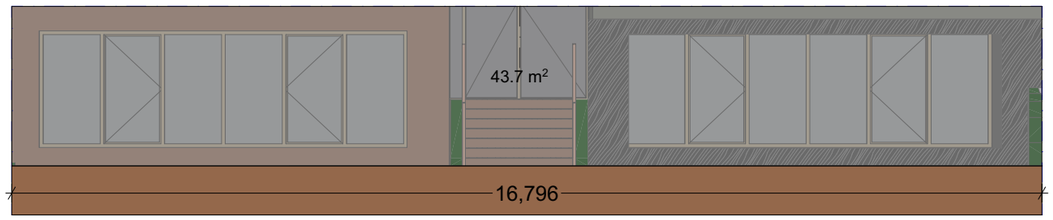

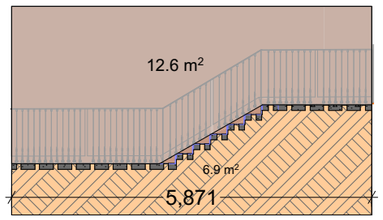

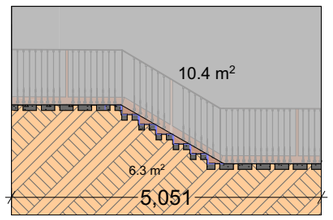

განშლა ბ1-ა1 ღერძებში

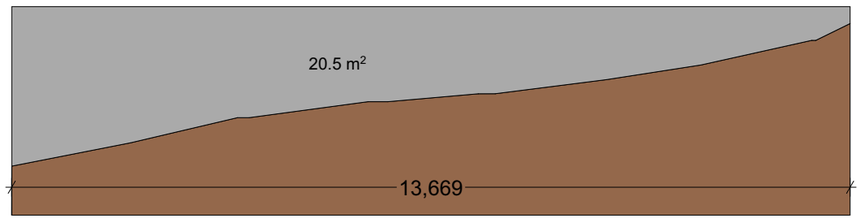

მიწის ზემოთ არსებული კედლის ფართი 74.3 მ²
პერიმეტრი 79.16 მ
97.3 / 79.16 = 1.23 < 1.8 მ

შენიშვნები

შ. რუსთაველის ქ.40, 0102, თბილისი,
საქართველო
ტელ: 995 32 18-36-43 www.arch-bureau.com

ქ. თბილისი, ინტესიფიკაციის გზის
მიმდებარედ, ნაკვეთი 14 / 047
ს/კ 01.14.16.014.071

საავტორო ჯგუფი	გვარი	ხელმოწერა
	ო. ხოფერია	
შეასრულა	ა. სხილაძე	

-3.40 ნიშნულზე გარე კედლის
გრუნტთან შეხების განშლა

მასშტაბი	ფაილი	დაკვეთა	თარიღი
1:100			2019
სტადია	ფორმატი	ფურცელი	ფურც-ები
მპ	A 3		.