
არსებული სადემონტაჟო შენობა ნაგებობა


გეგმა 0.00 ნიშნულზე

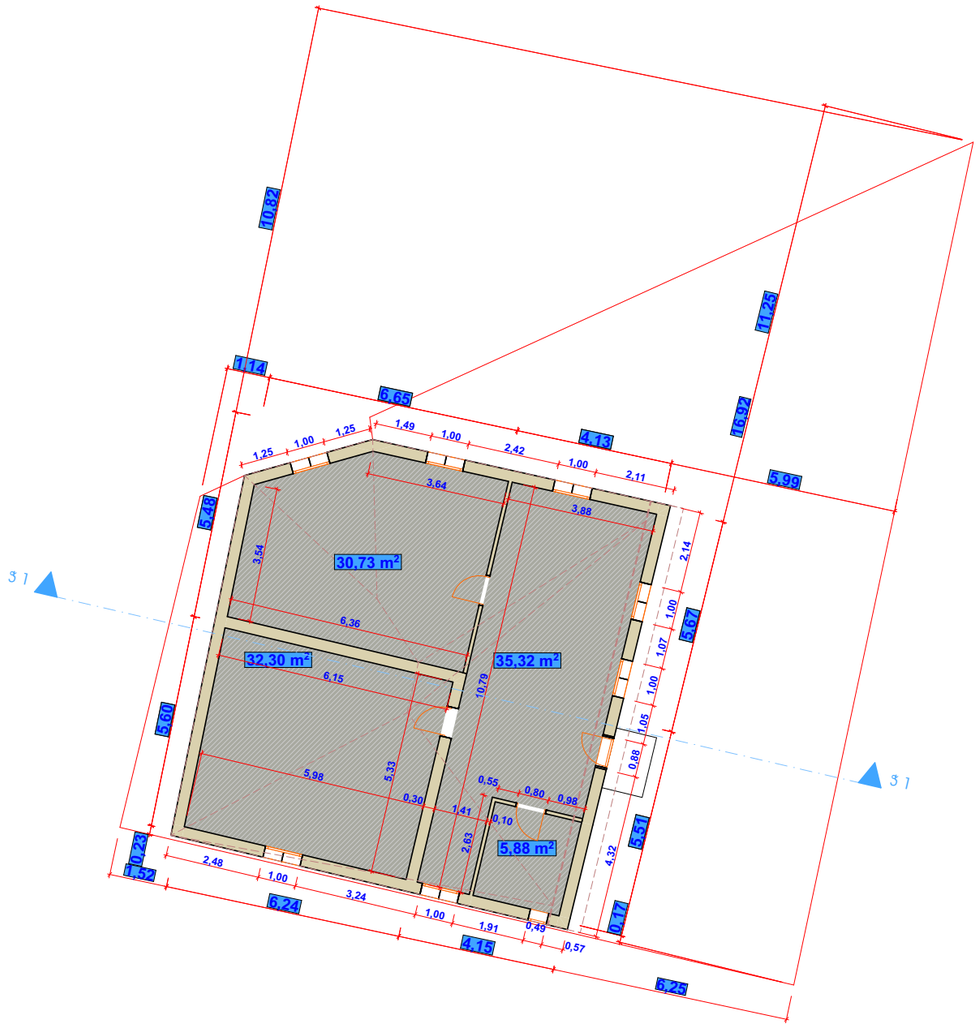

დამკვეთი :	შ.პ.ს ლაკი დეველოპმენტი	ს.პ. № 01.20.01.022.010	გეგმა 0.00 ნიშნულზე		ი.ჯიჯიეიშვილი		22.06.2019
მისამართი :	ქ. თბილისი, დაბა წყნეთი, ცოტნე დადიანის ქ. № 23			შეასრულა	ი.ჯიჯიეიშვილი		მ. 1:100


არსებული სადემონტაჟო შენობა ნაგებობა

სახურავის გეგმა

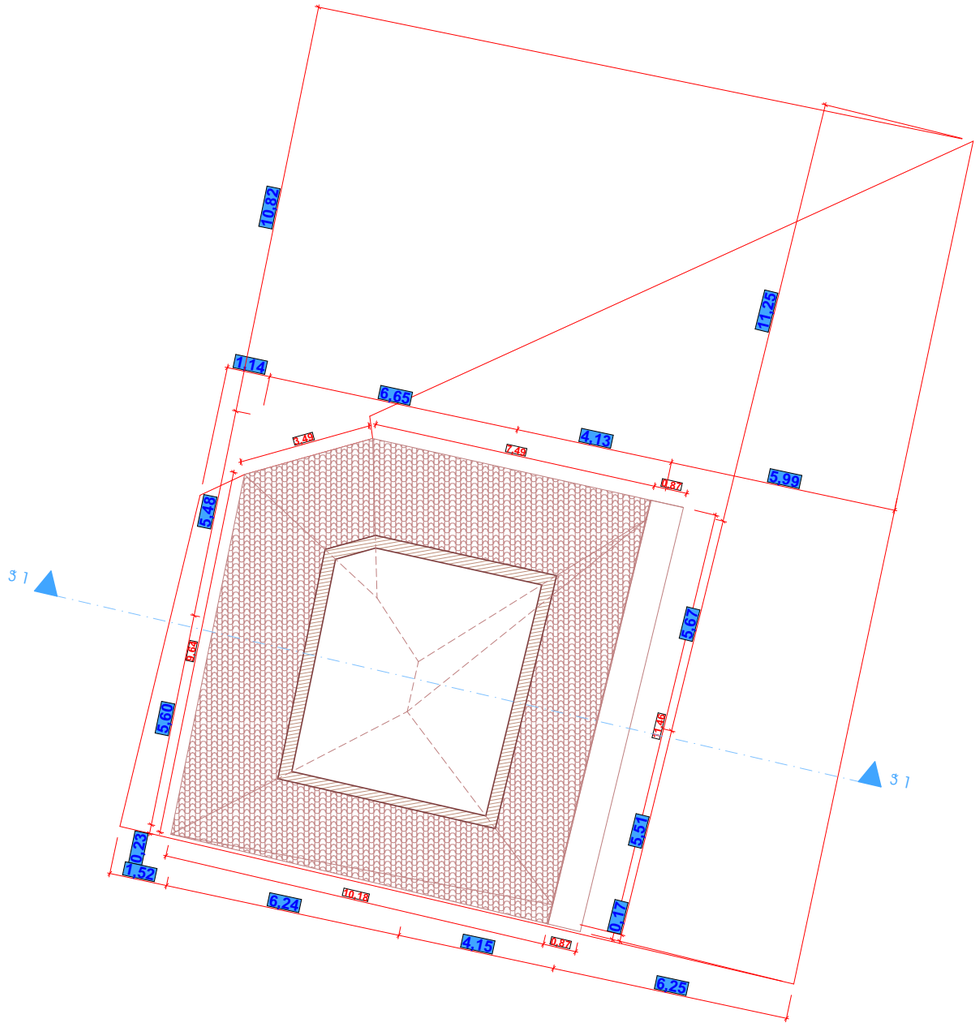


დამკვეთი :	შ.პ.ს ლაკი დეველოპმენტი	ს.პ. № 01.20.01.022.010	გეგმა 0.00 ნიშნულზე		ი.ჯიჯიეიშვილი		22.06.2019
მისამართი :	ქ. თბილისი, დაბა წყნეთი, ცოტნე დადიანის ქ. № 23			შეასრულა	ი.ჯიჯიეიშვილი		მ. 1:100

გეგმა 0.00 ნიშნულზე

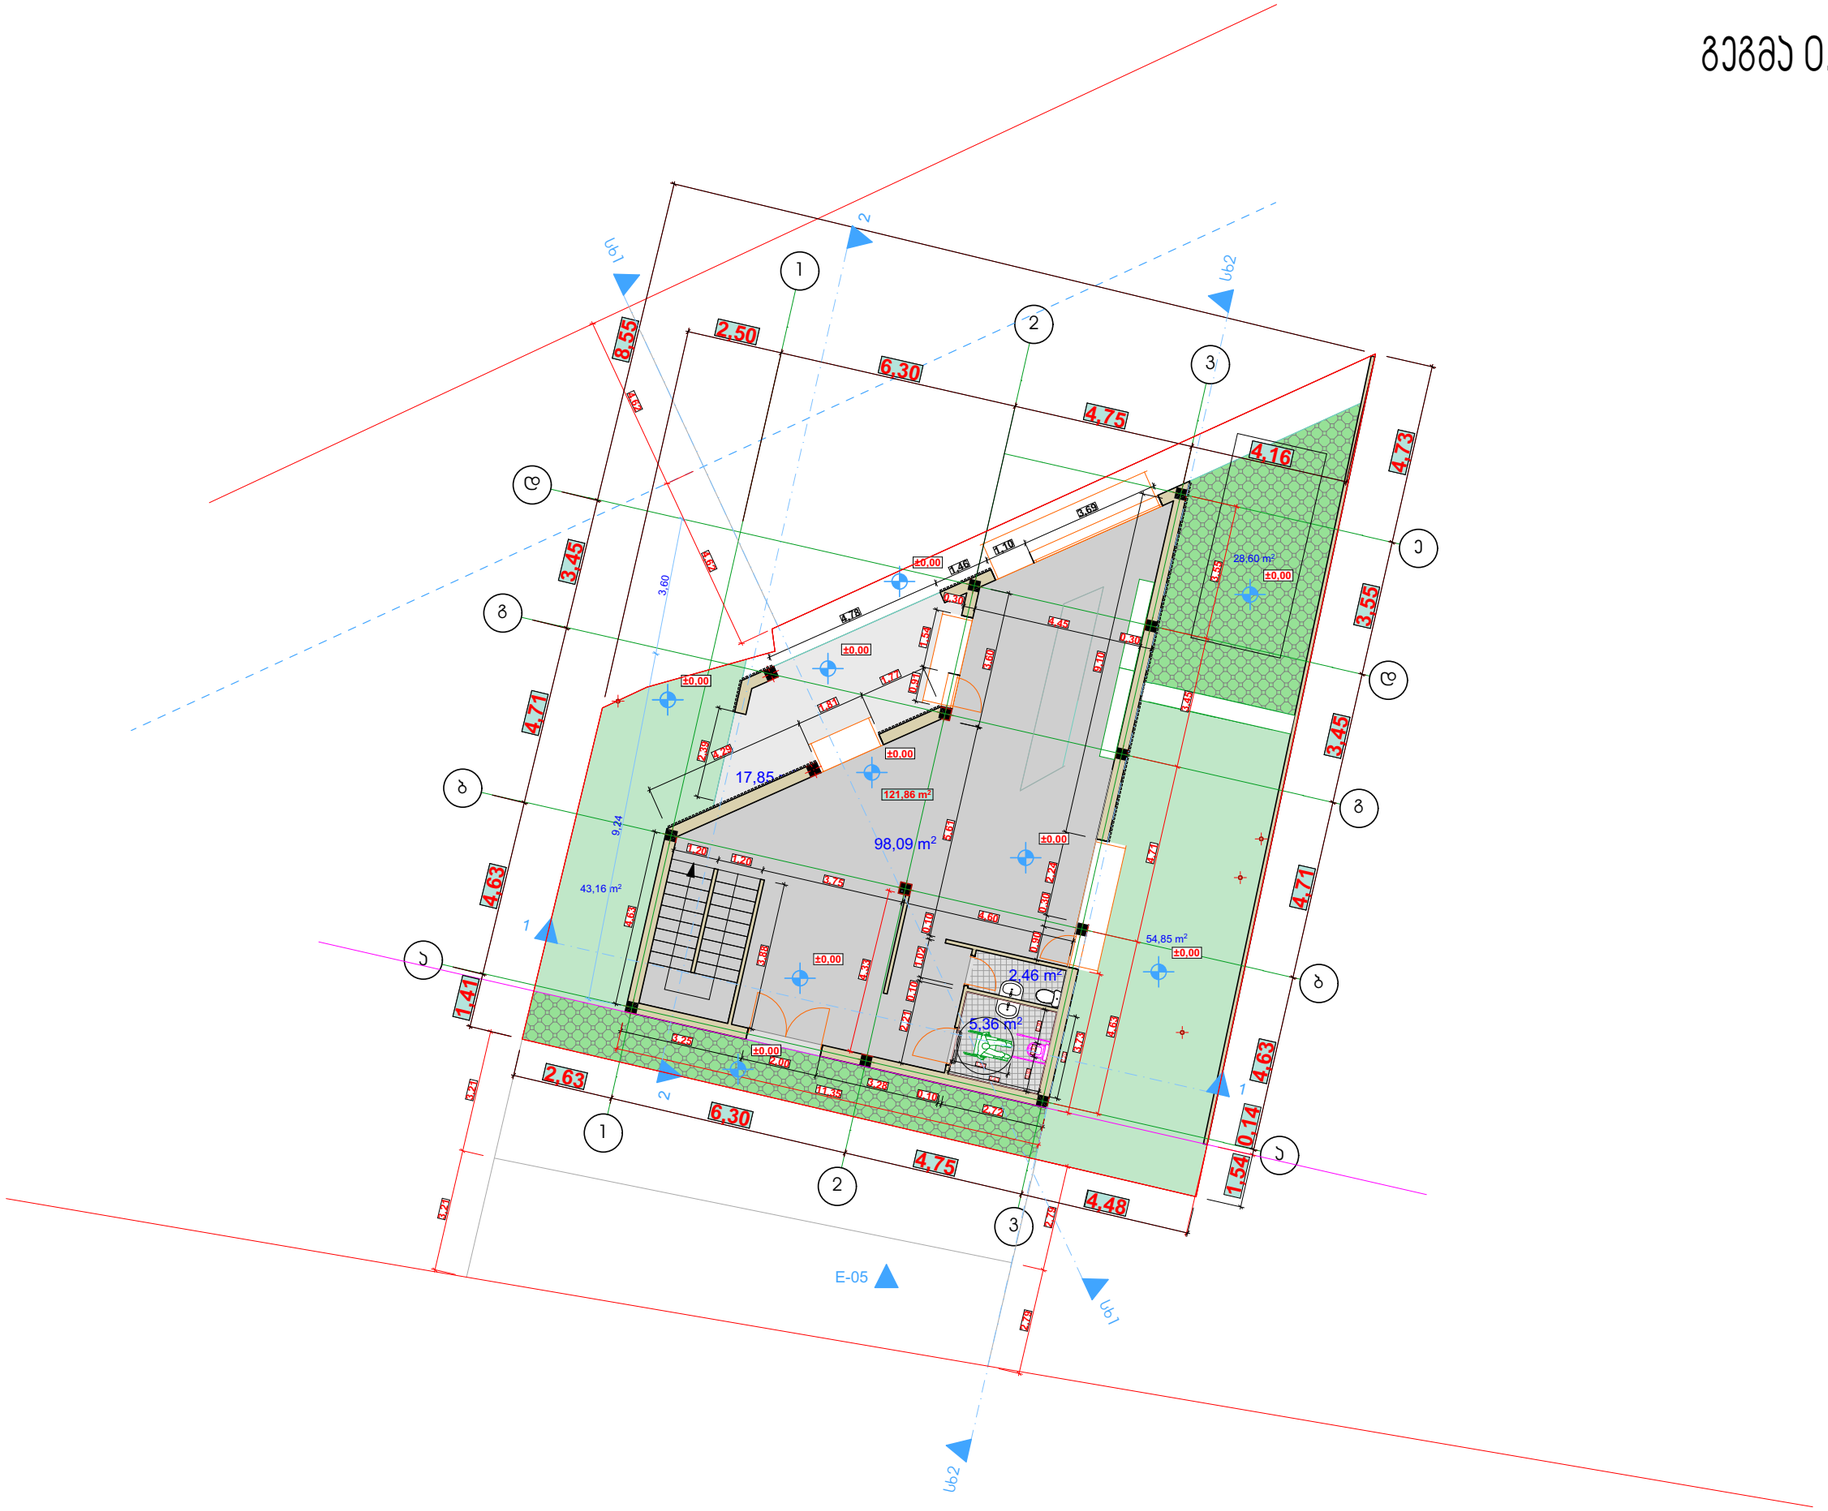


დამკვეთი :	შ.პ.ს ლაკი დეველოპმენტი	ს.პ. № 01.20.01.022.010	გეგმა 0.00 ნიშნულზე		ი.ჯიჯეიშვილი		22.06.2019
მისამართი :	ქ. თბილისი, დაბა წყნეთი, ცოტნე დადიანის ქ. № 23			შეასრულა	ი.ჯიჯეიშვილი		მ. 1:100

გეგმა 3.20 ნიშნულზე

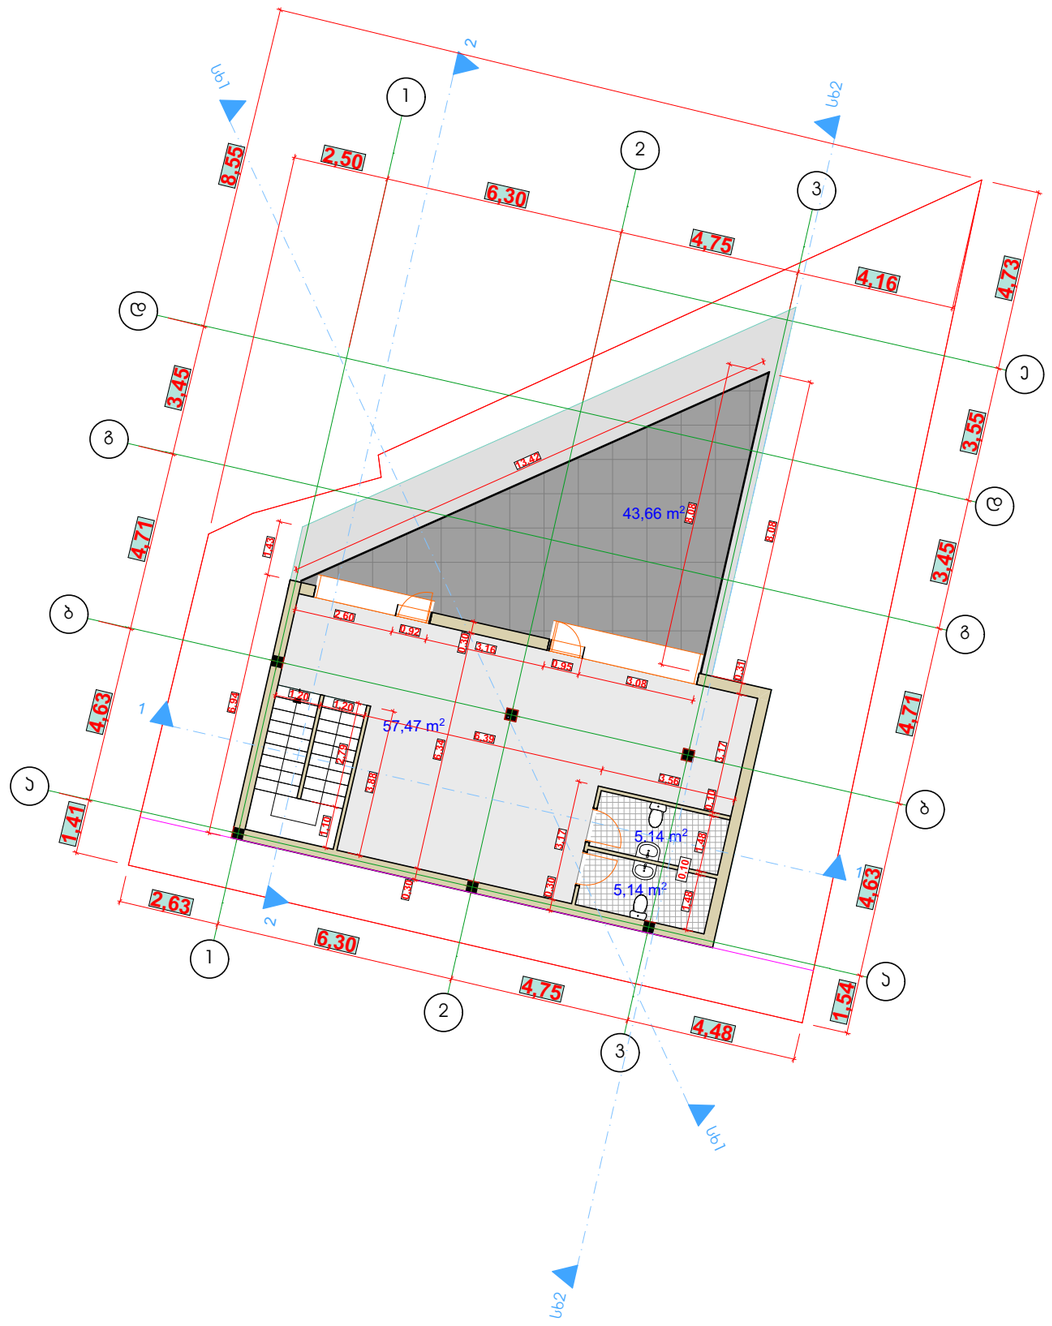

დამკვეთი :	შ.პ.ს ლაქი დეველოპმენტი		გეგმა 3.20 ნიშნულზე		ი.ჯიჯეიშვილი		22.06.2019
მისამართი :	ქ. თბილისი, დაბა წყნეთი, ცოტნე დადიანის ქ. № 23			შეასრულა	ი.ჯიჯეიშვილი		მ. 1:100

გეგმა 6.00 ნიშნულზე

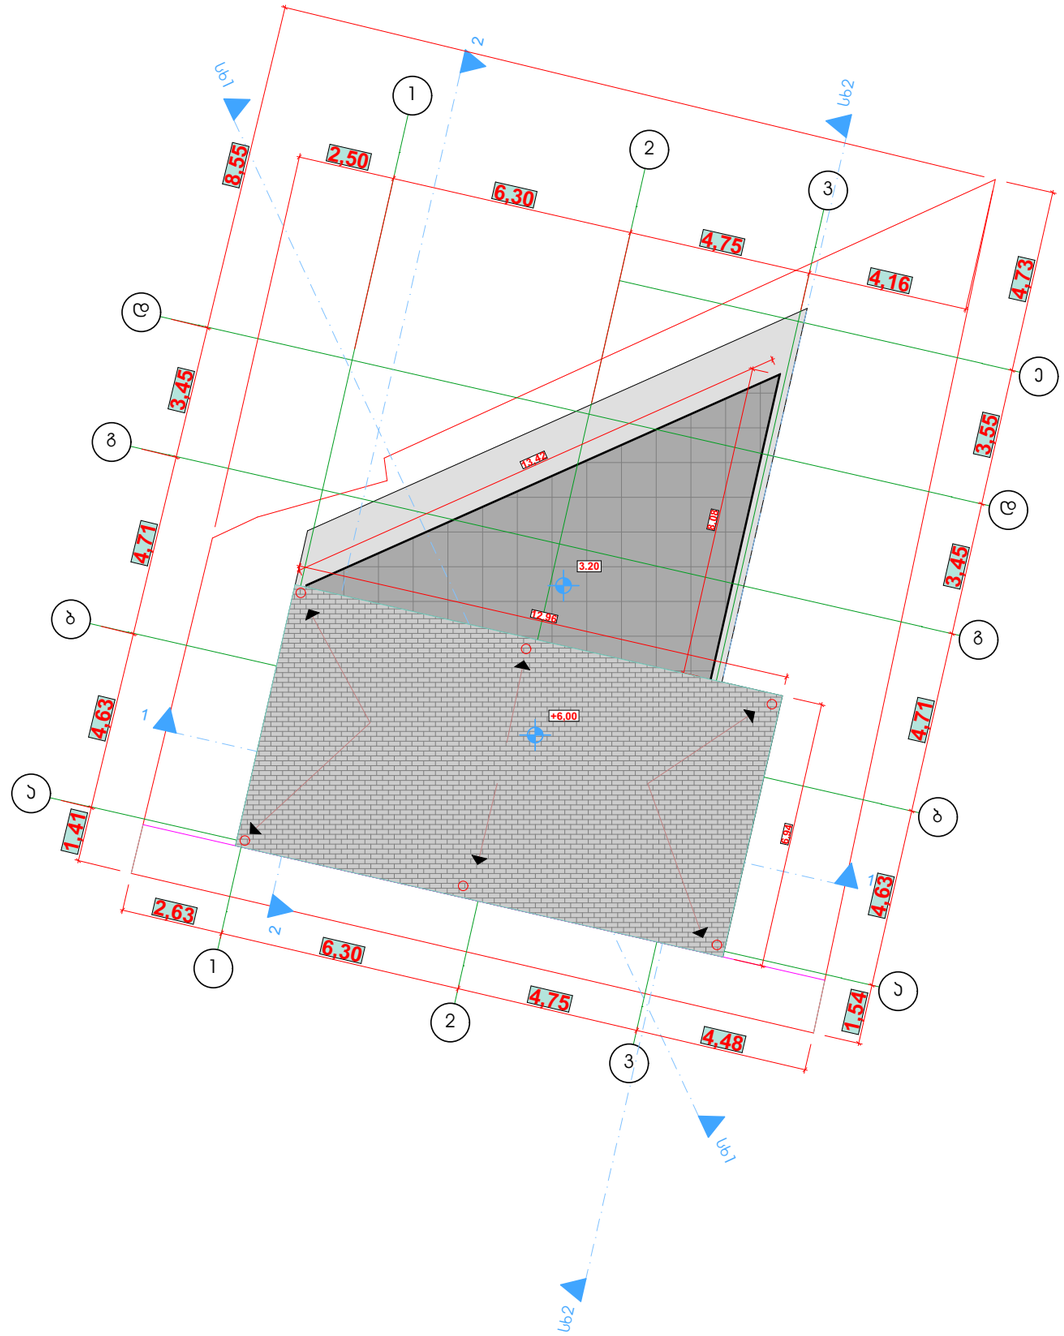

დამკვეთი :	შ.პ.ს ლაქი დეველოპმენტი		გეგმა 6.00 ნიშნულზე		ი.ჯიჯიეიშვილი		22.06.2019
მისამართი :	ქ. თბილისი, დაბა წყნეთი, ცოტნე დადიანის ქ. № 23			შეასრულა	ი.ჯიჯიეიშვილი		მ. 1:100