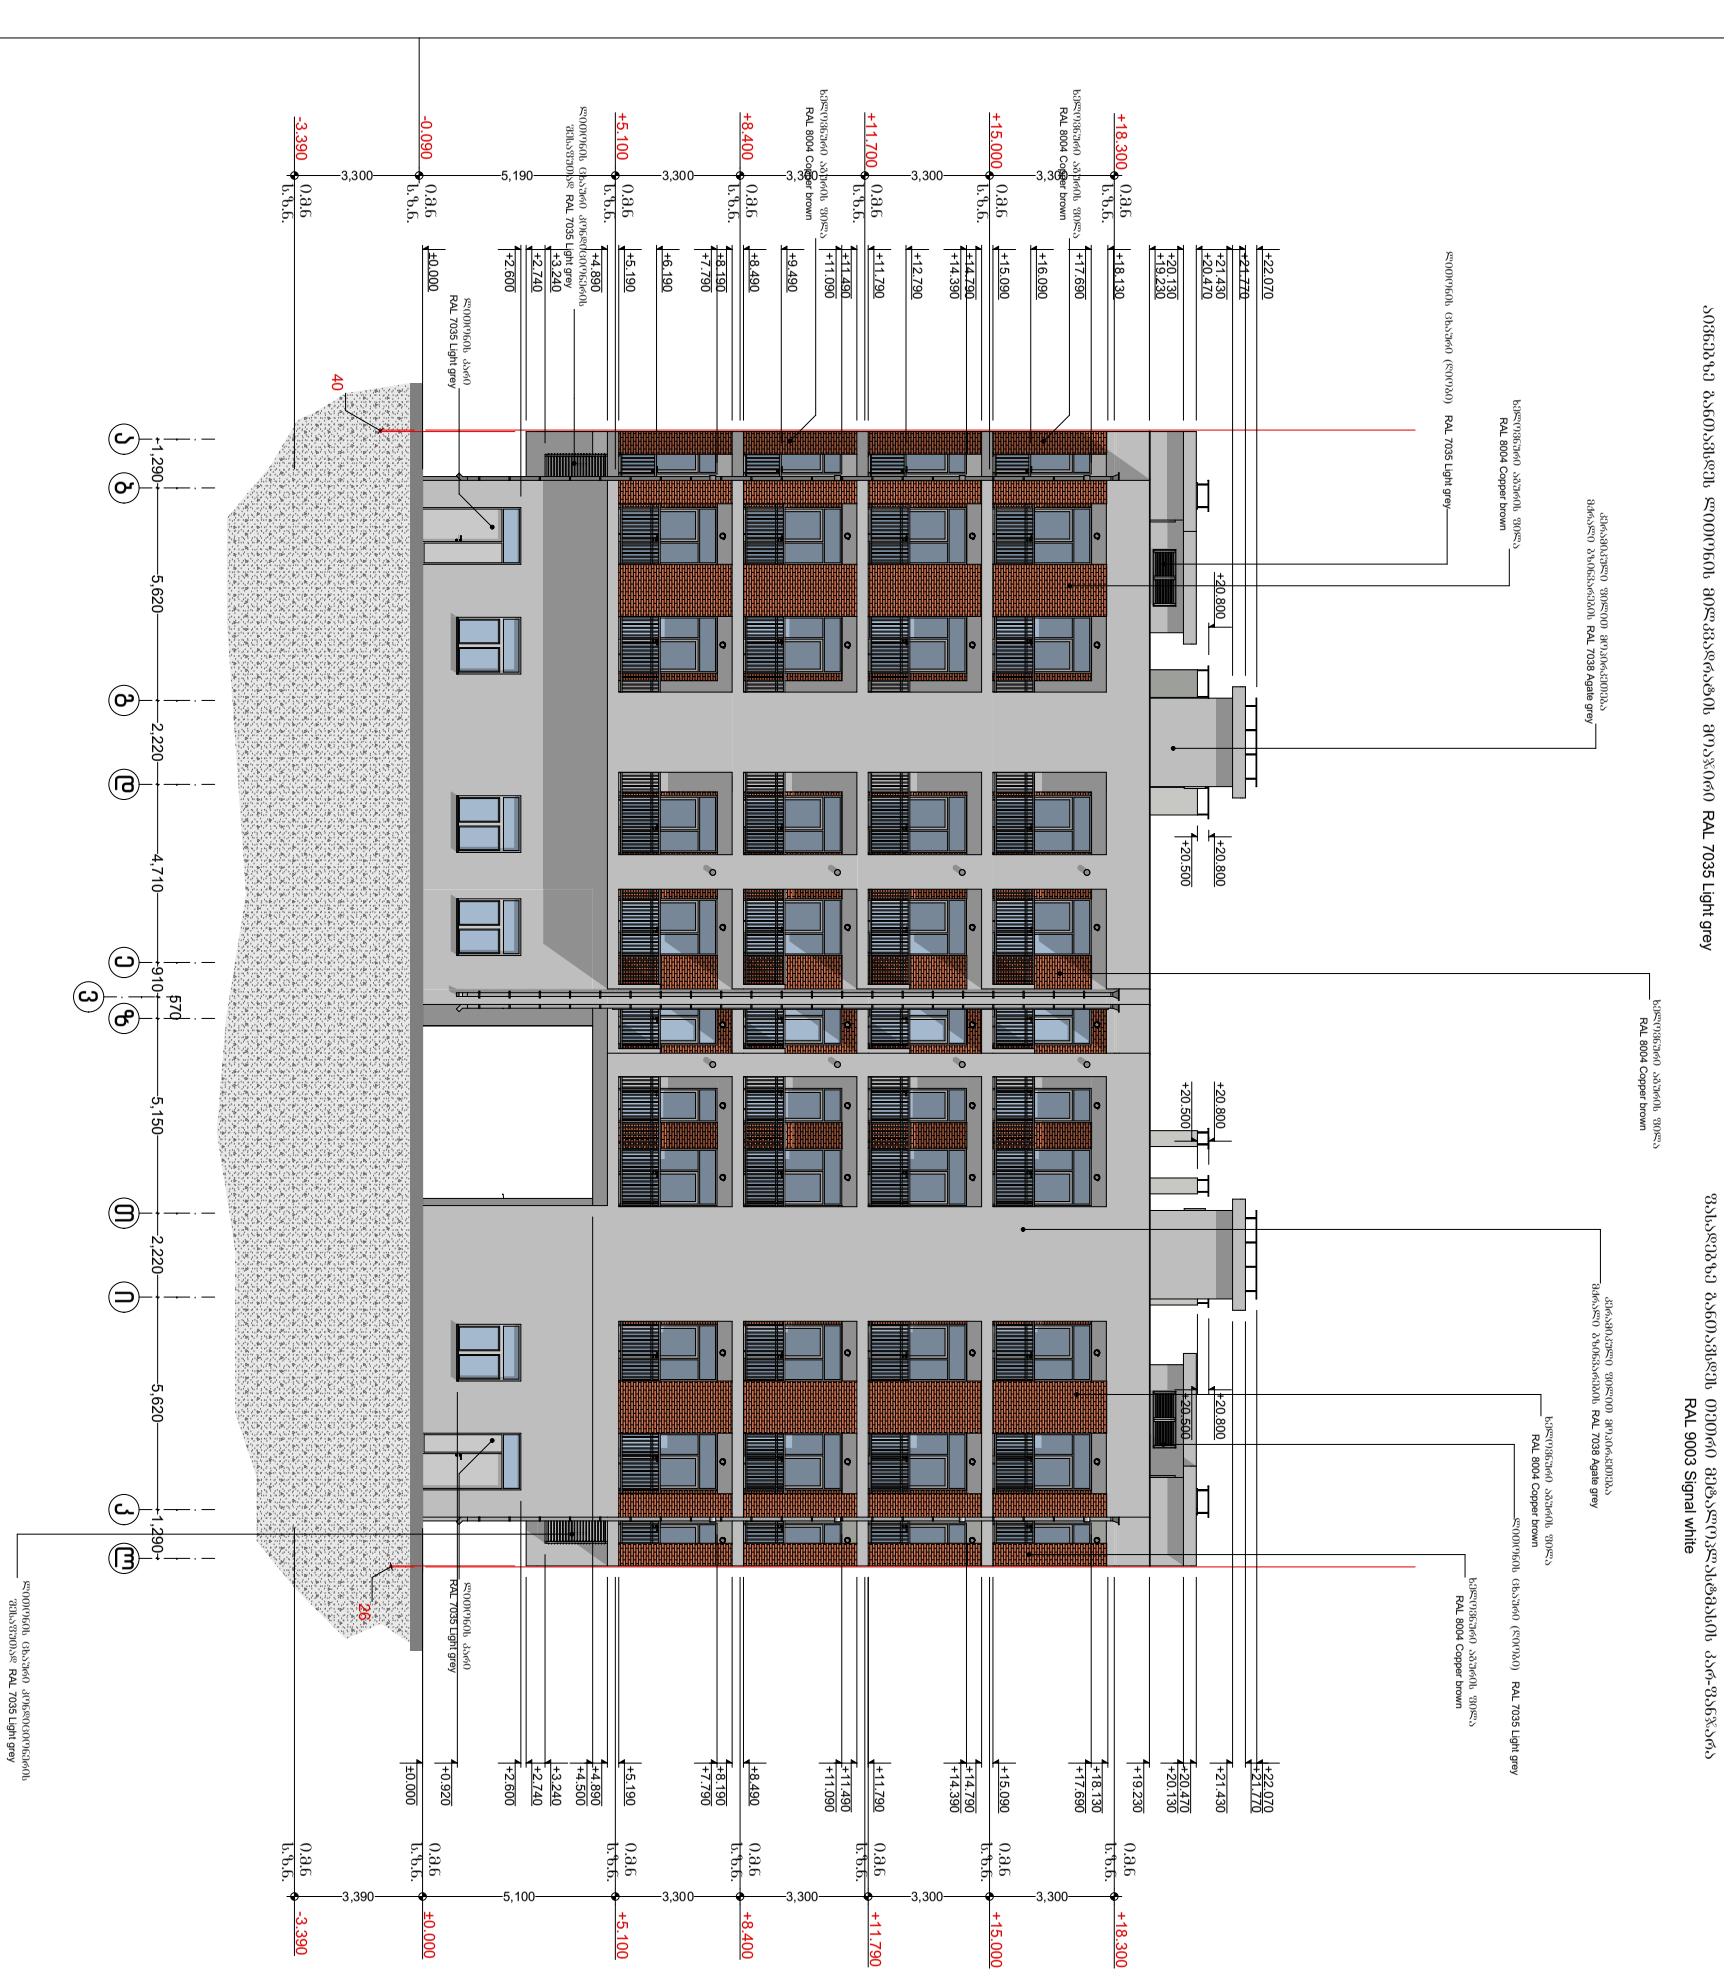

ფორმატი	პირობითი ნიშნები		საპროექტო ორგანიზაცია		მთ. არქიტექტორი	გიორგი ბარამიძე		პროექტის სახელწოდება	ნახაზის სახელწოდება
A3	მიწის ნაკვეთის საკადასტრო საზღვარი	რკინა-ბეტონის კოლონა	შ.პ.ს. "ინტეგრა"	ს/კ 405061454	არქიტექტორი	გიორგი ბარამიძე		მრავალბინიანი საცხოვრებელი სახლის პროექტი	ფასადი ა-ლ ღერძებში
	კონსტრუქციული ღერძი	რკინა-ბეტონის რიგელი	მისამართი		კონსტრუქტორი	ირაკლი კევლიშვილი			
	არქიტექტურული ნიშნული	სამშენებლო ბლოკის წყობა (კედელი ტიხარი)	საქართველო, ქ. თბილისი, შ. შარტავას 14 ა		დამკვეთი			მისამართი	თარიღი / მასშტაბი / ფურცელი / ფურცლები
	ჭრილის ხაზი	სავენტილაციო ღიობი	BARAMIDZE		შ.პ.ს. "მეგა ეკო ქონსტრაქშენ" ს/კ 405294319			ქ. თბილისი, სოფელი დიღომი, ასმათის ქ. №32 ს/კ 01.72.14.037.047	11-Aug-19 / 1:200 / 34 / 40

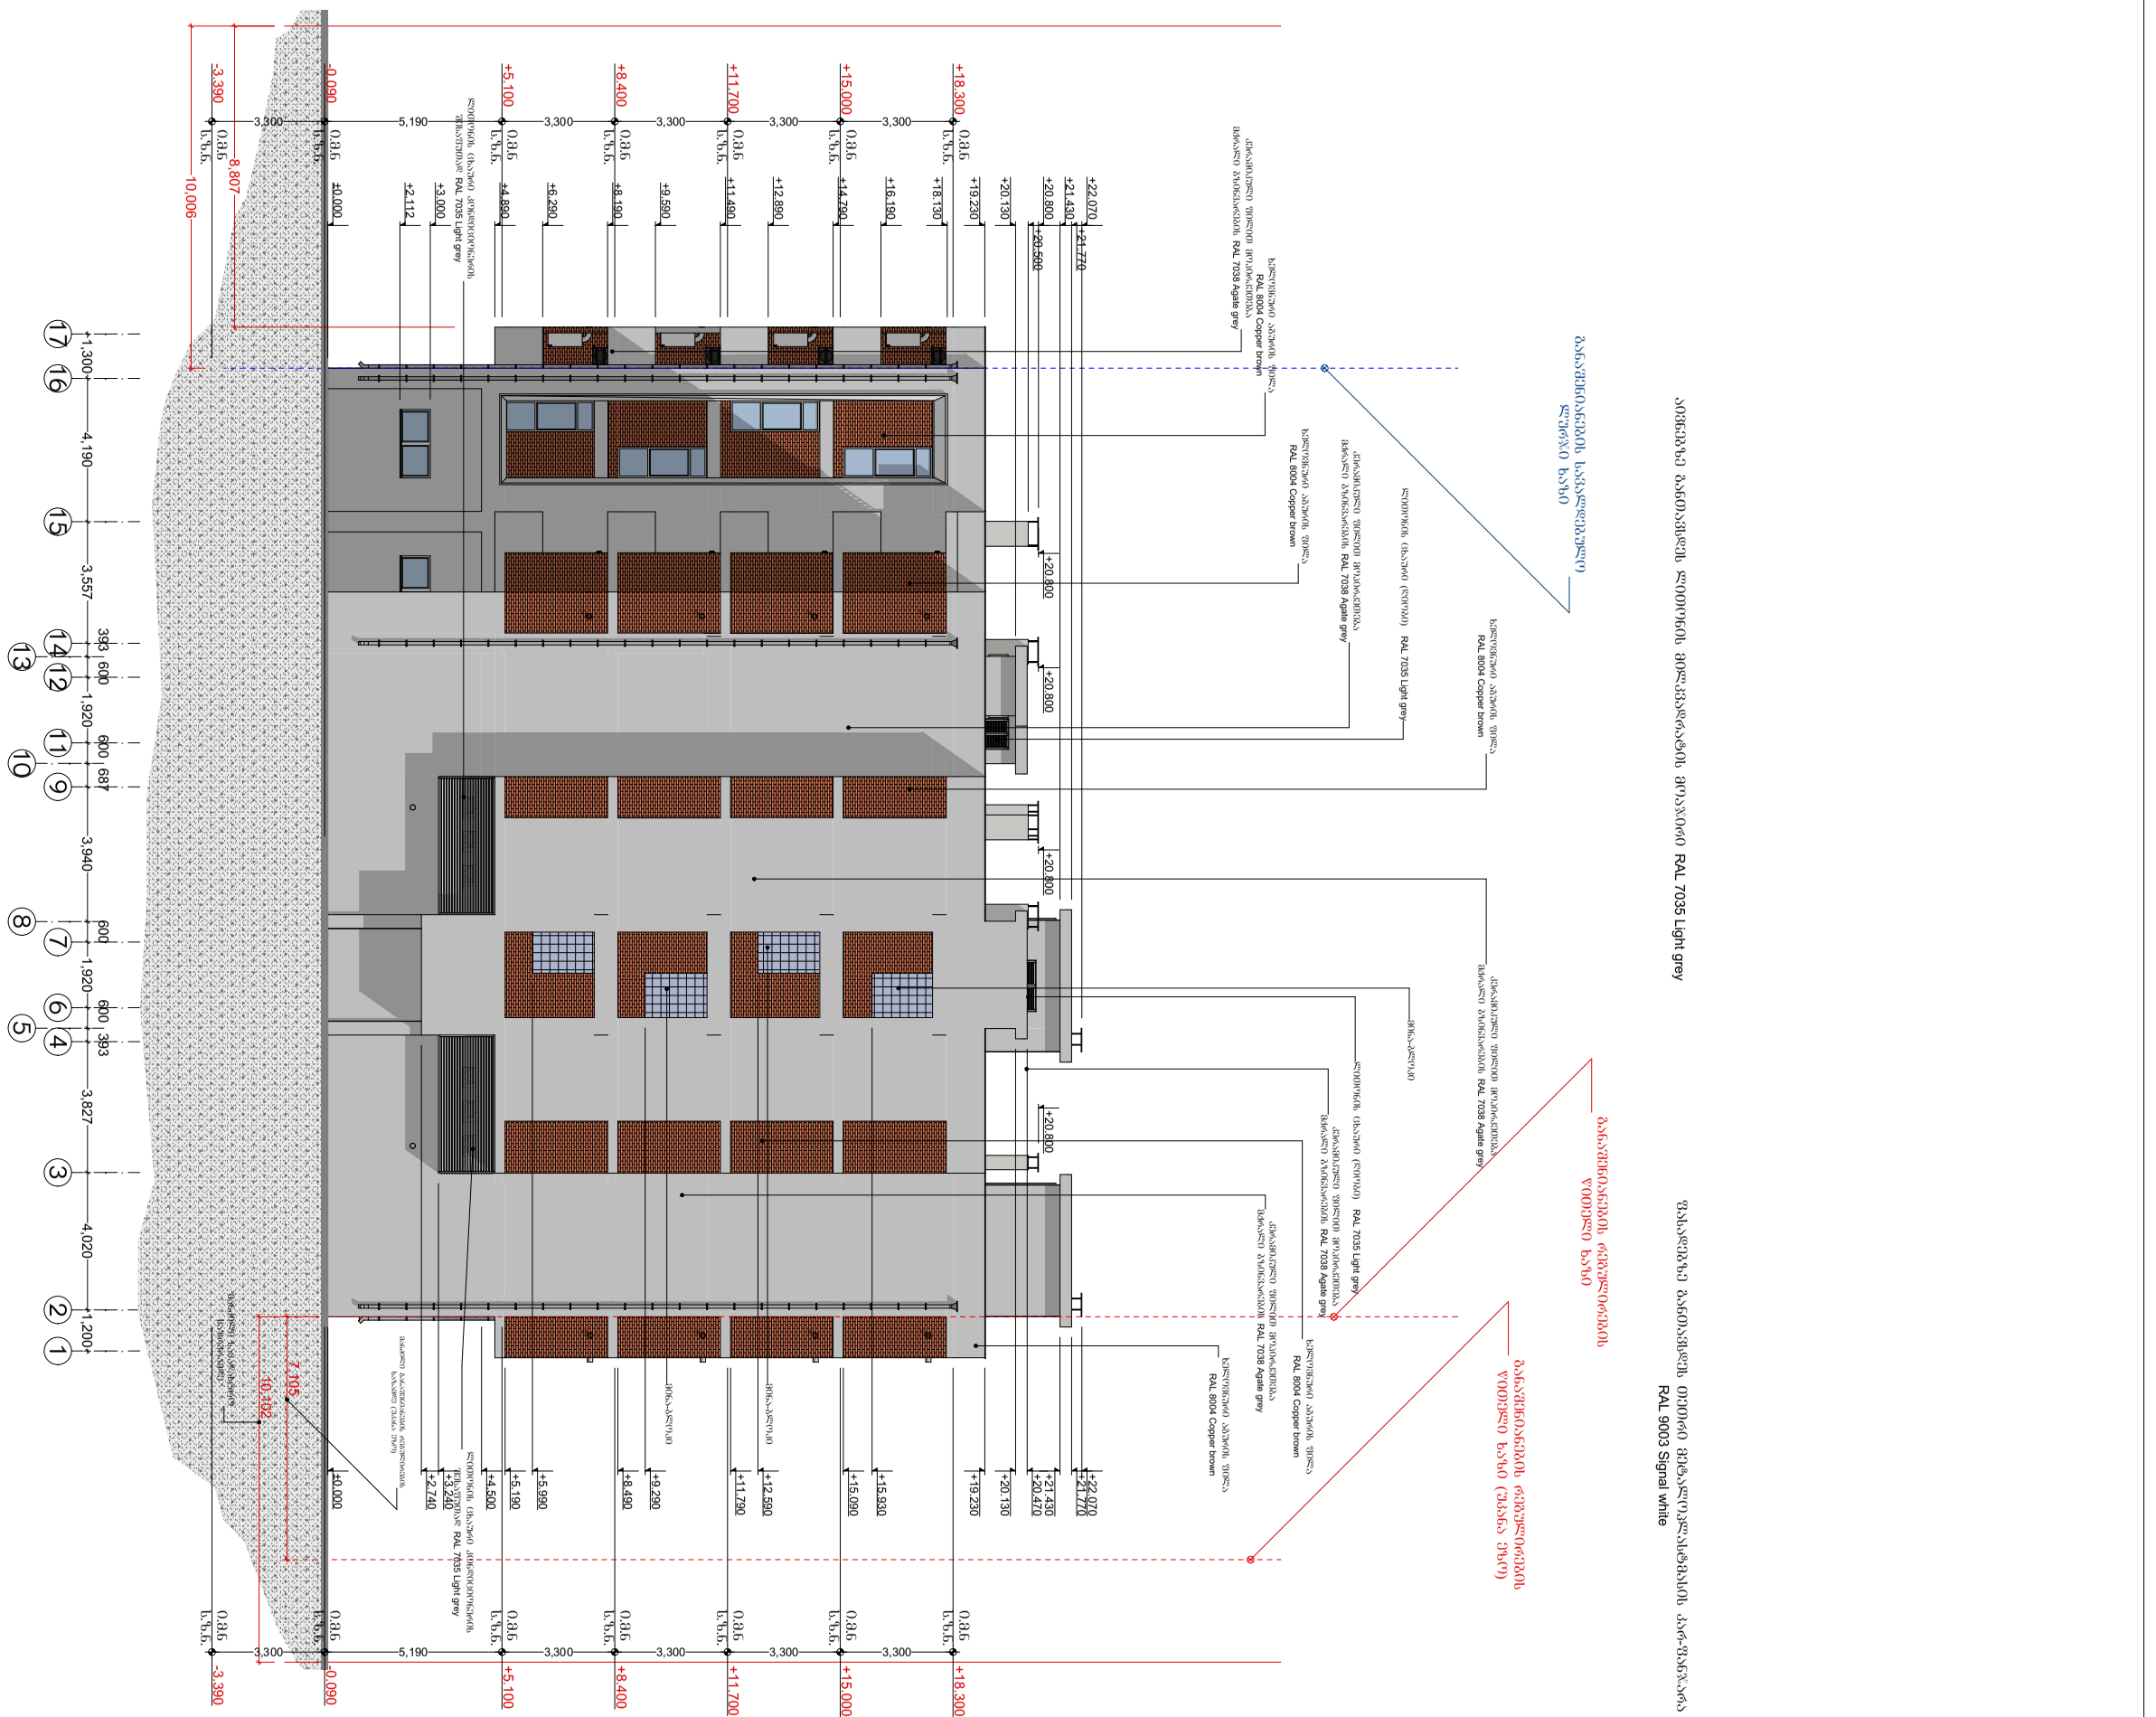

ფორმატი	პირობითი ნიშნები		საპროექტო ორგანიზაცია		მთ. არქიტექტორი	გიორგი ბარამიძე	
A3	მიწის ნაკვეთის საკადასტრო საზღვარი	რკინა-ბეტონის კოლონა	შ.პ.ს. "ინტეგრა"	ს/კ 405061454	არქიტექტორი	გიორგი ბარამიძე	
	კონსტრუქციული ღერძი	რკინა-ბეტონის რიგელი	მისამართი		კონსტრუქტორი	ირაკლი კევლიშვილი	
	არქიტექტურული ნიშნული	სამშენებლო ბლოკის წყობა (კედელი ტიხარი)	საქართველო, ქ. თბილისი, შ. შარტავას 14 ა				
	ჭრილის ხაზი	სავენტილაციო ღიობი	BARAMIDZE		დამკვეთი		
					შ.პ.ს. "მეგა ეკო კონსტრაქშენ" ს/კ 405294319		

პროექტის სახელწოდება	ნახაზის სახელწოდება			
მრავალბინიანი საცხოვრებელი სახლის პროექტი	ფასადი 17-1 ღერძებში			
მისამართი	თარიღი	მასშტაბი	ფურცელი	ფურცლები
ქ. თბილისი, სოფელი დიღომი, ასამთის ქ. №32 ს/კ 01.72.14.037.047	11-Aug-19	1:200	35	40

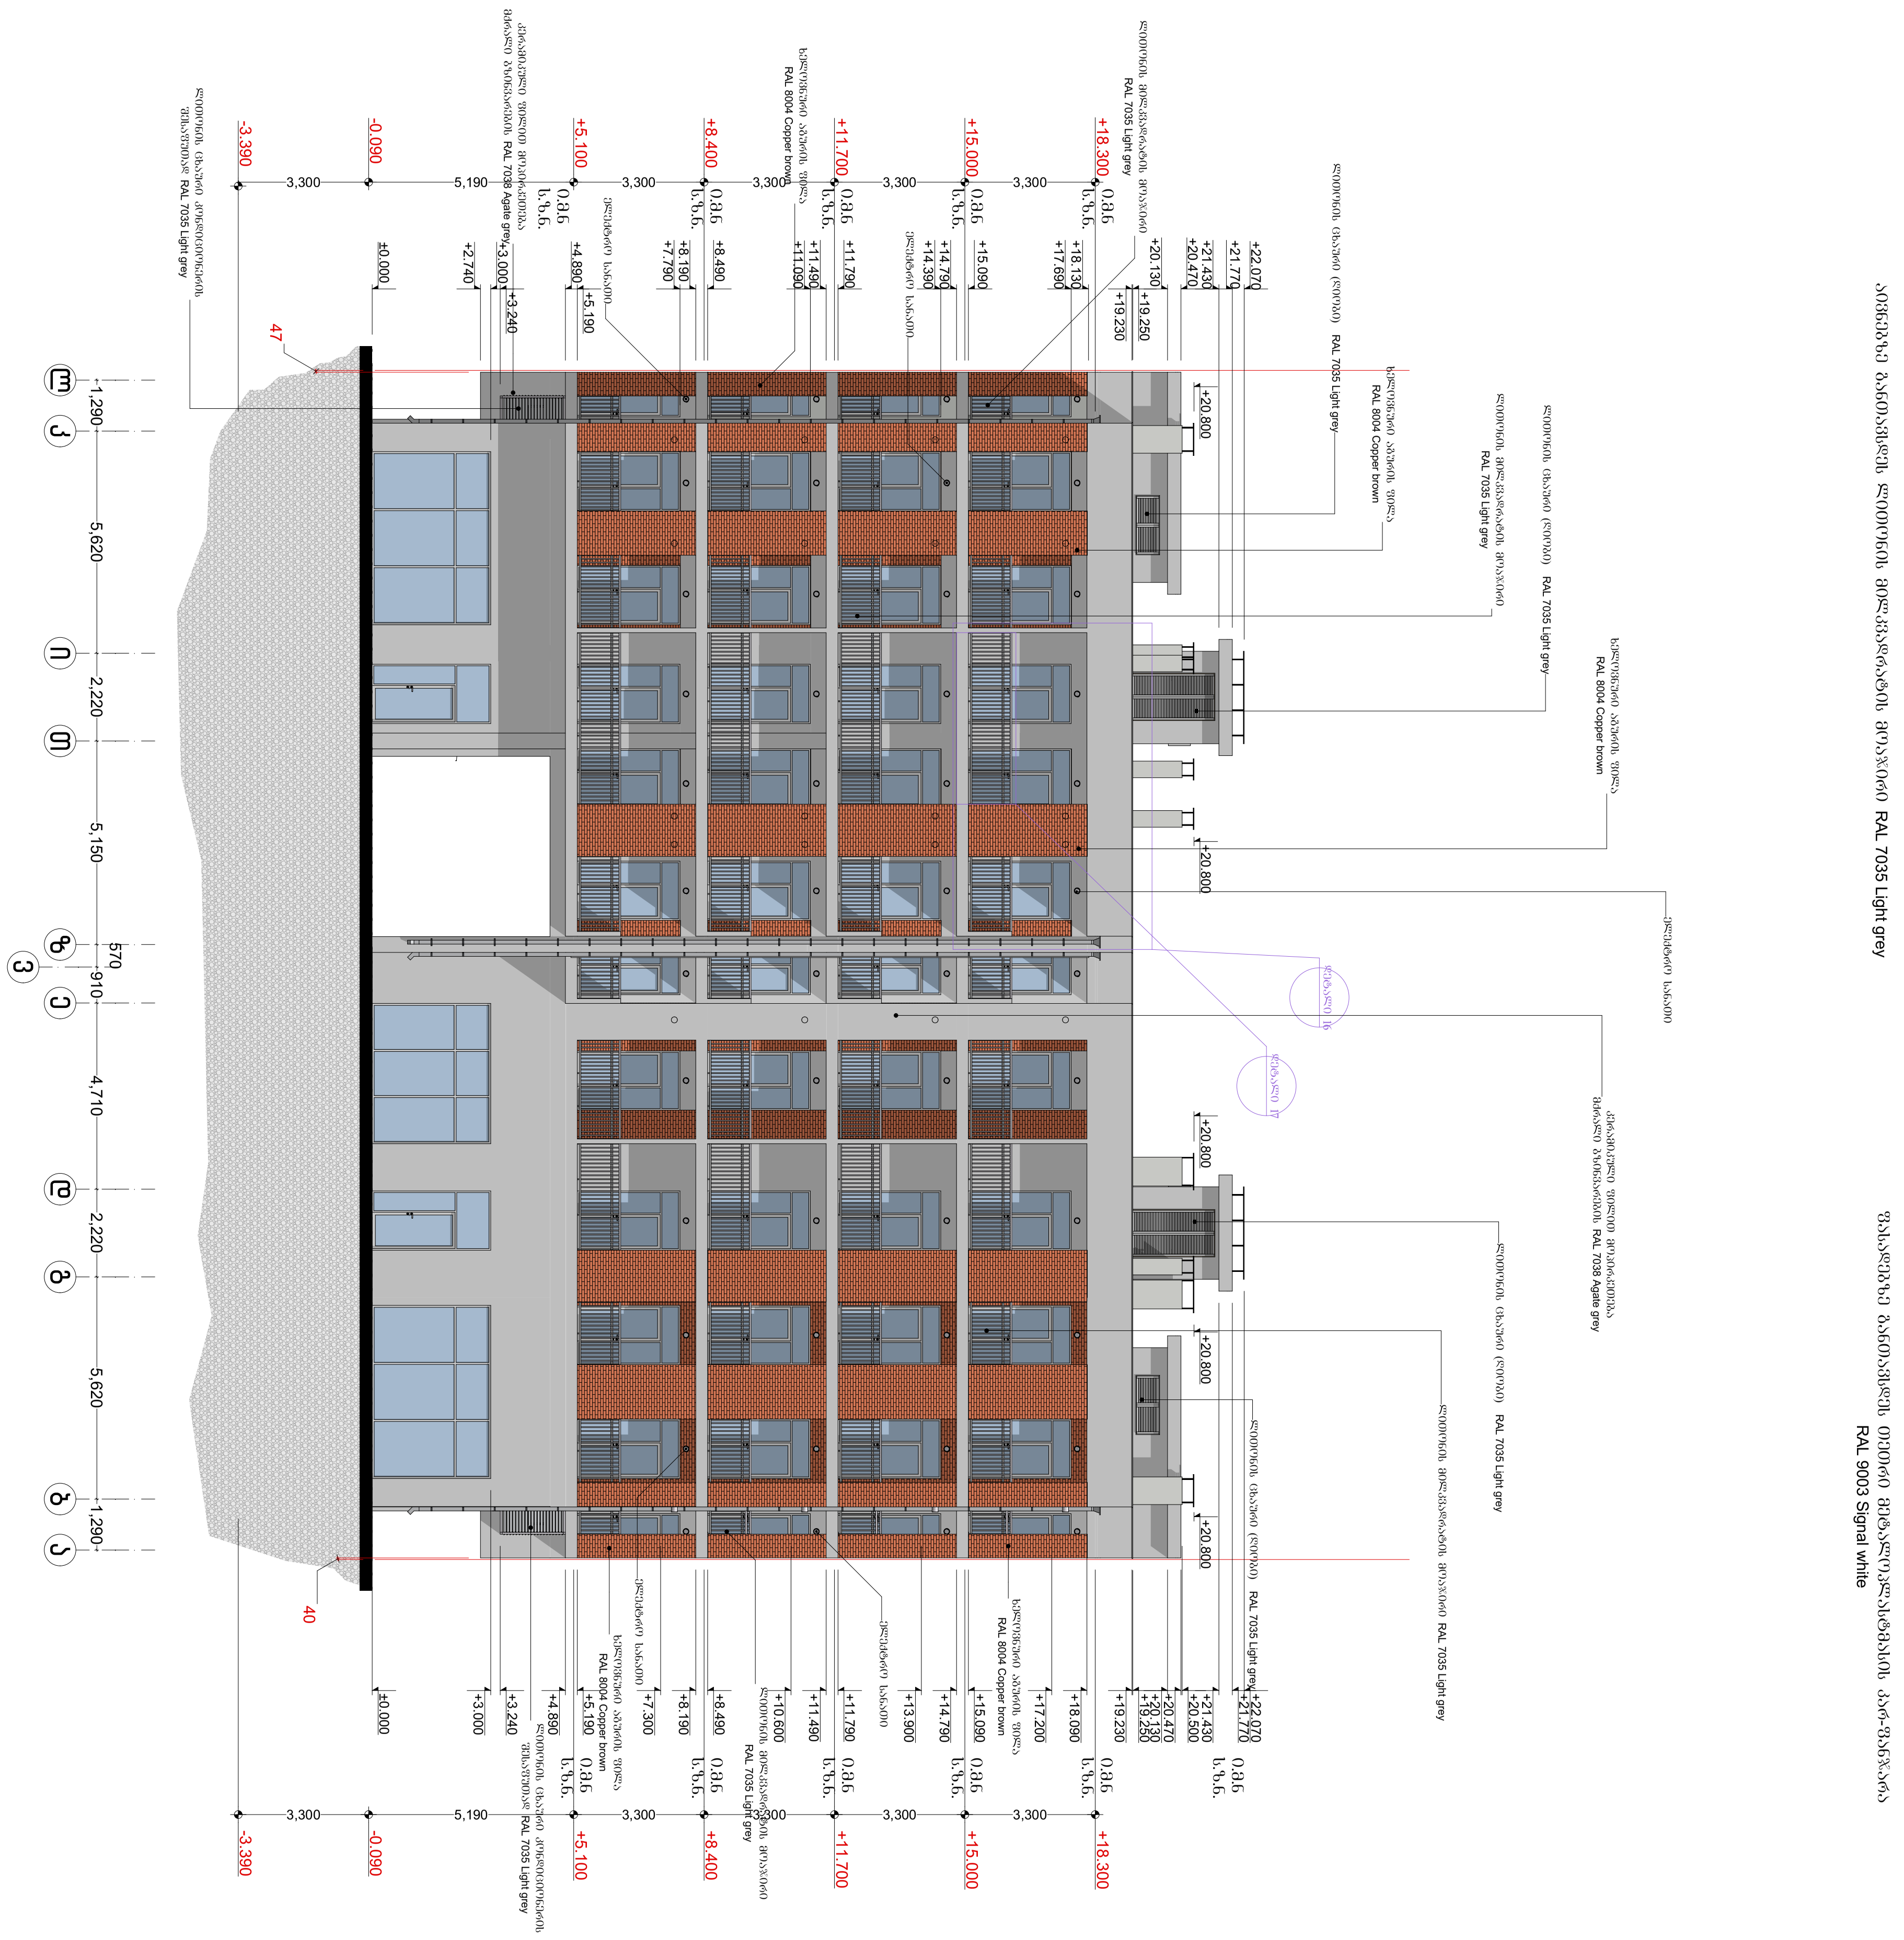

ფორმატი	პირობითი ნიშნები		საპროექტო ორგანიზაცია		მთ. არქიტექტორი	გიორგი ბარამიძე	გ.ბარამიძე	პროექტის სახელწოდება	ნახაზის სახელწოდება			
A3	მიწის ნაკვეთის საკადასტრო საზღვარი	რკინა-ბეტონის კოლონა	შ.პ.ს. "ინტეგრა"	ს/კ 405061454	არქიტექტორი	გიორგი ბარამიძე	გ.ბარამიძე	მრავალბინიანი საცხოვრებელი სახლის პროექტი	ფასადი ლ-ა ღერძებში			
	კონსტრუქციული ღერძი	რკინა-ბეტონის რიგელი	მისამართი საქართველო, ქ. თბილისი, ჟ. შარტავას 14 ა		კონსტრუქტორი	ირაკლი კევლიშვილი						
	არქიტექტურული ნიშნული	სამშენებლო ბლოკის წყობა (კედელი ტიხარი)	BARAMIDZE DESIGN FUSION		დამკვეთი			მისამართი	თარიღი	მასშტაბი	ფურცელი	ფურცლები
	ჭრილის ხაზი	სავენტილაციო ღიობი			შ.პ.ს. "მეგა ეკო კონსტრაქშენ" ს/კ 405294319			ქ. თბილისი, სოფელი დიღომი, ასმათის ქ. №32 ს/კ 01.72.14.037.047	11-Aug-19	1:200	36	40

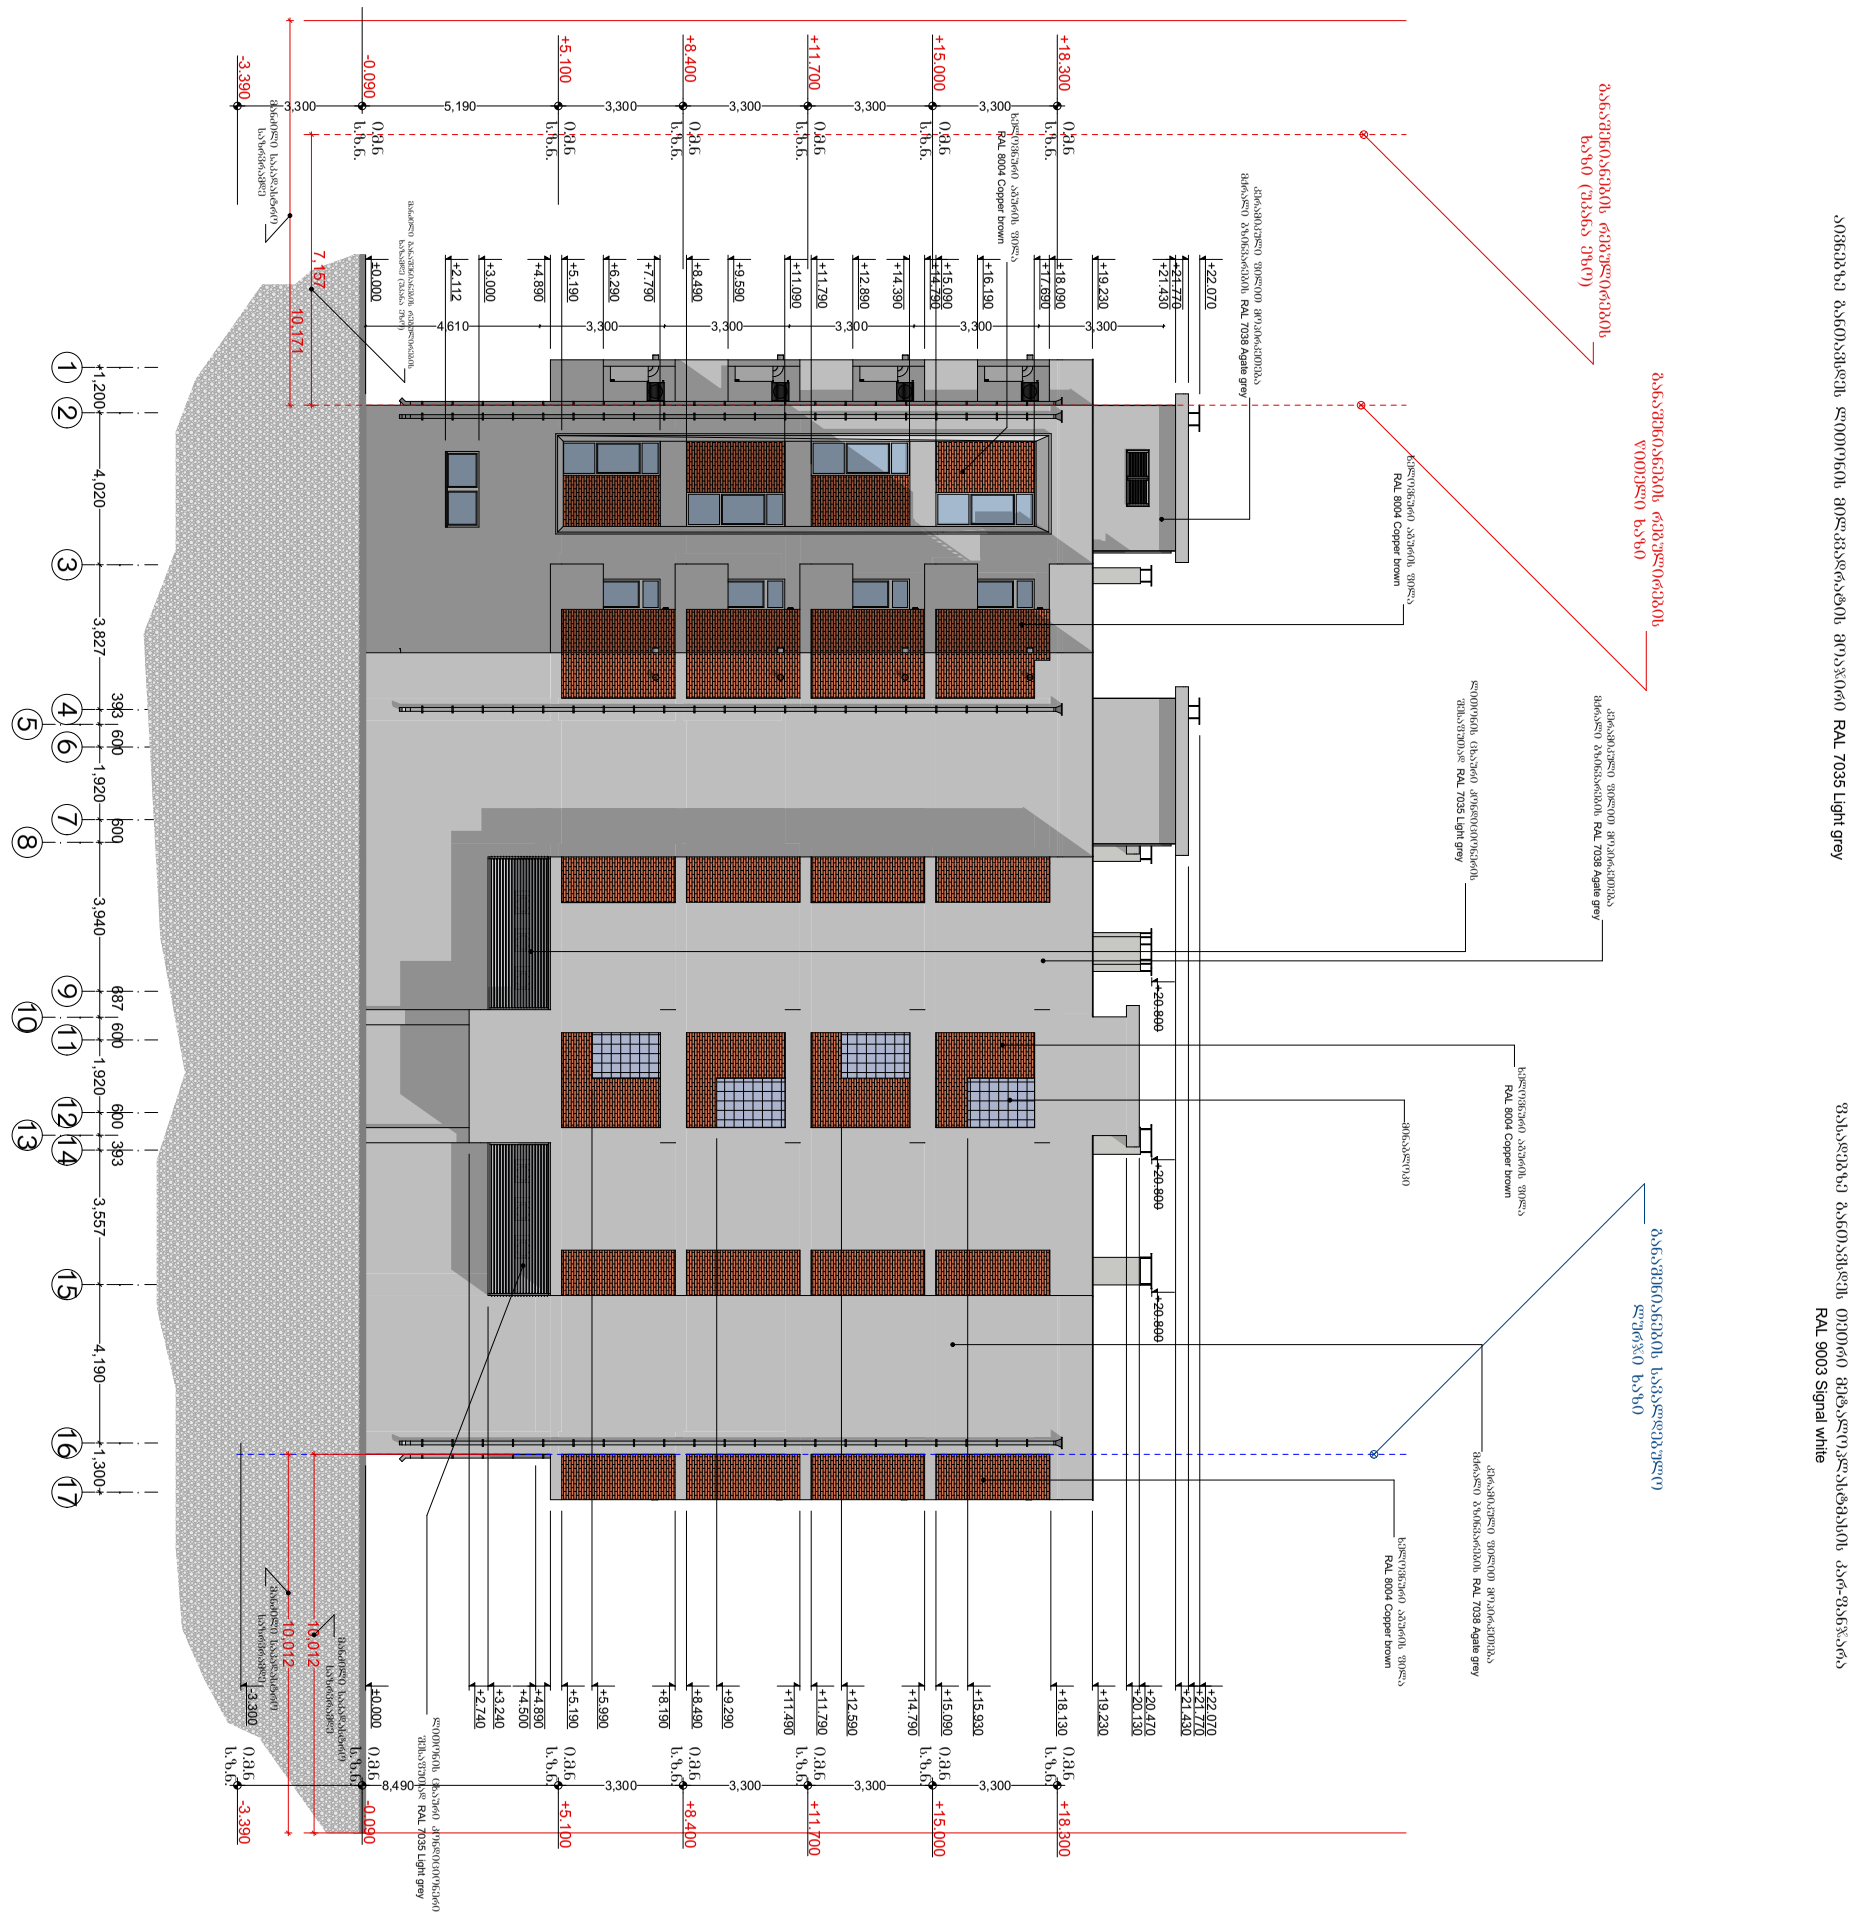

ფორმატი	პირობითი ნიშნები		საპროექტო ორგანიზაცია				პროექტის სახელწოდება	ნახაზის სახელწოდება			
A3	მიწის ნაკვეთის საკადასტრო საზღვარი კონსტრუქციული ღერძი არქიტექტურული ნიშნული ჭრილის ხაზი	რკინა-ბეტონის კოლონა რკინა-ბეტონის რიგელი სამშენებლო ბლოკის წყობა (კედელი ტიხარი) სავენტილაციო ღიობი	შ.პ.ს. "ინტეგრა" ს/კ 405061454 მისამართი საქართველო, ქ. თბილისი, ჭ. შარტავას 14 ა	მთ. არქიტექტორი არქიტექტორი კონსტრუქტორი	გიორგი ბარამიძე გიორგი ბარამიძე ირაკლი კევლიშვილი		მრავალბინიანი საცხოვრებელი სახლის პროექტი	ფასადი 1-17 ღერძებში			
			BARAMIDZE	დამკვეთი შ.პ.ს. "მეგა ეკო კონსტრაქშენ" ს/კ 405294319			მისამართი ქ. თბილისი, სოფელი დიღომი, ასამთის ქ. №32 ს/კ 01.72.14.037.047	თარიღი 11-Aug-19	მასშტაბი 1:200	ფურცელი 37	ფურცლები 40