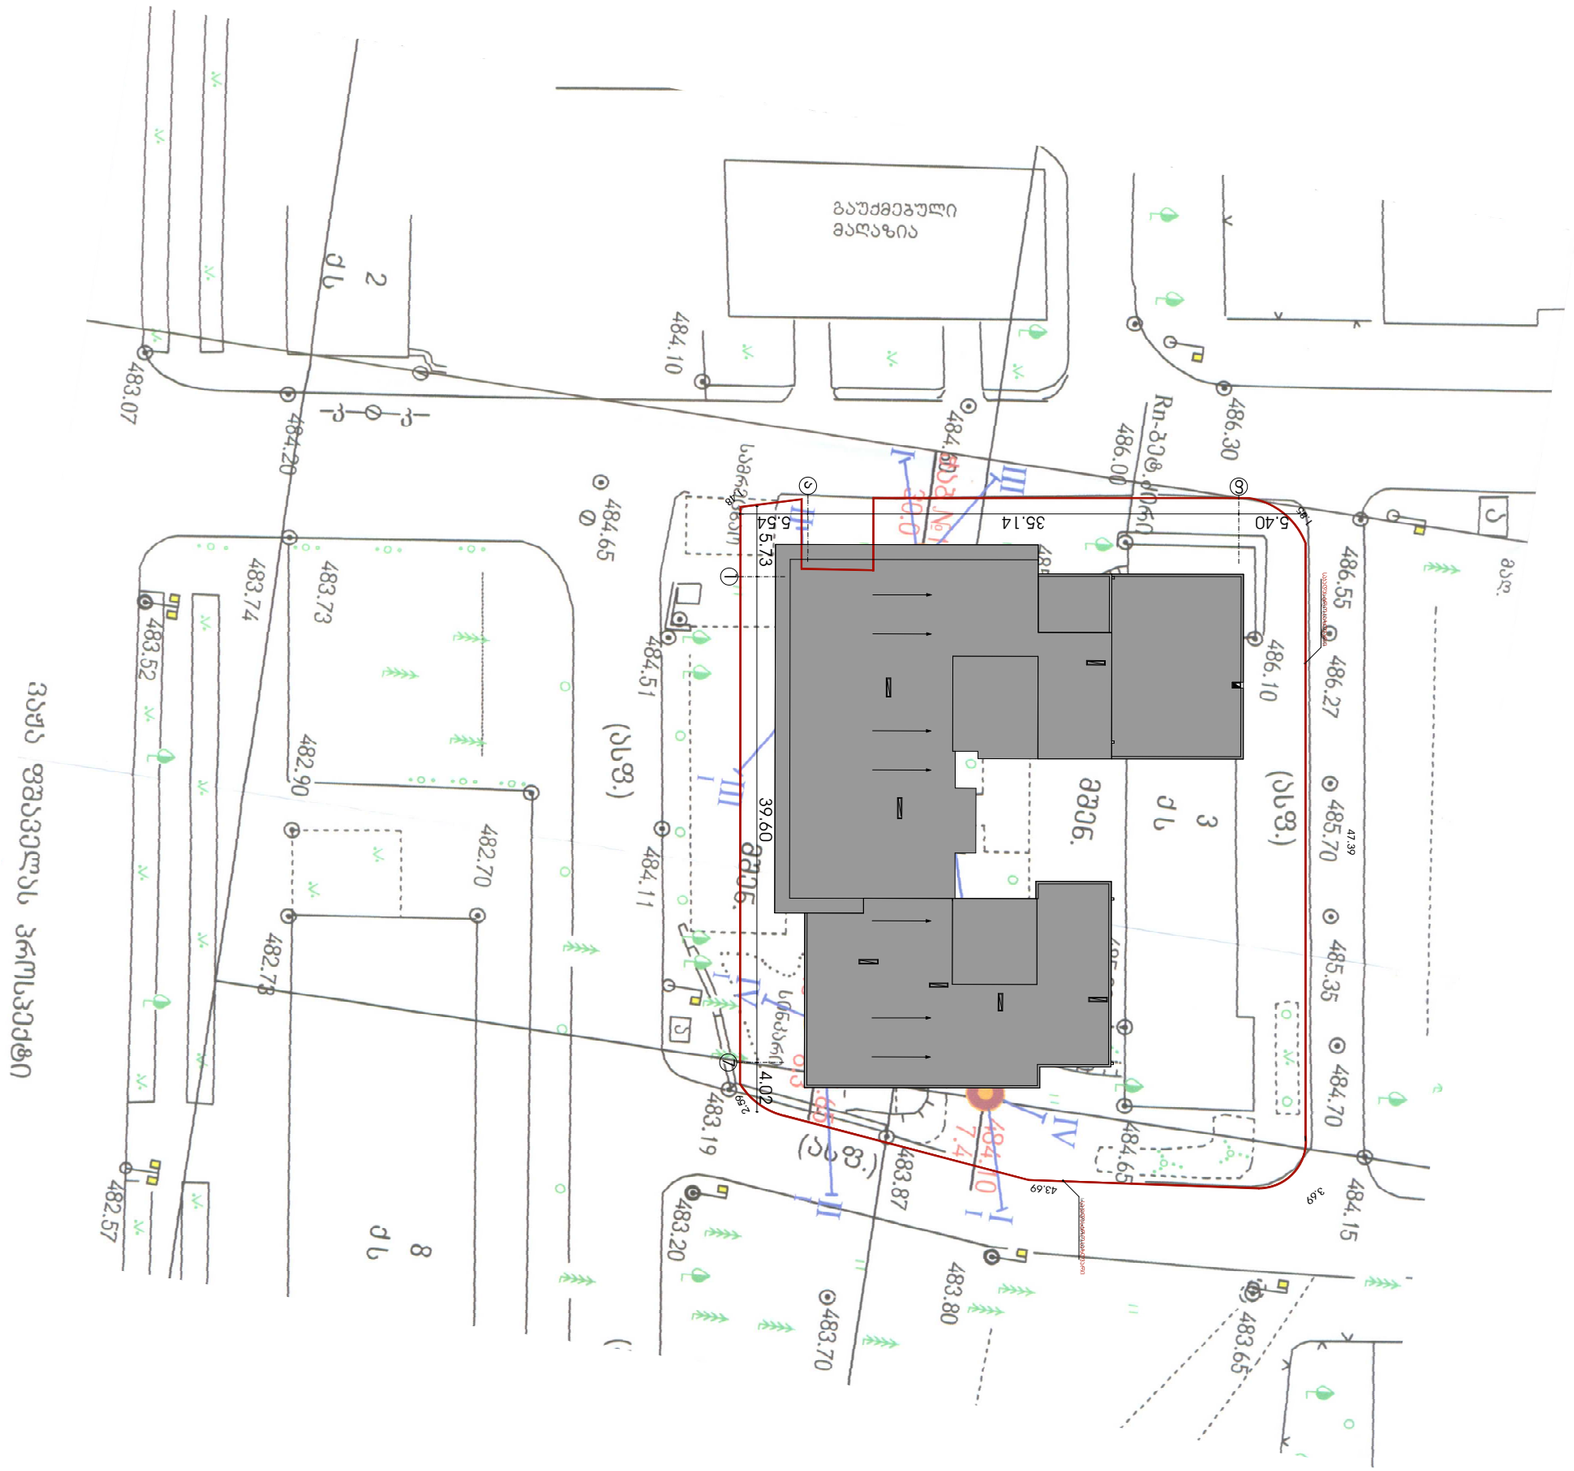

პროექტის დასახელება	A.3
ობიექტის ნუმერაცია	
დამკვეთი:	
პროექტის ხელმძღვანელი:	
პროექტის ავტორი:	
ნახაზის დასახელება:	გენერალური გეგმა
ნახაზის ნომერი:	
ნახაზის ტიპი:	
მასშტაბი:	1 : 500
ფორმატი:	
ფურცლების რაოდენობა:	27
ფურცლის №:	3 - 02
ლ.პ.	




