ჭრილი 1-1



ტექნიკურ-ეკონომიკური მაჩვენებლები

პირობითი ნიშნები:

±0.00 არქიტექტურული ნიშნული

მისამართი:	ახალი თბილისი, ლისის ტბის მიმდებარე ტერიტორია	
	მცხეთა	საქართველო
შემსრულებელი:	ს.	
არქიტექტორი:	მ. ცუცხვირიძე	

ნახაზის დასახელება

ჭრილი 1-1

მასშტაბი SCALE	თარიღი DATE OF ISSUE 07/2019
1:100	ფორმატი LAYOUT SIZE A3
ფურც. PAGES	სულ ALL

ტექნიკურ-ეკონომიკური მაჩვენებლები

პირობითი ნიშნები:

±0.00 არქიტექტურული ნიშნული

ჭრილი 2-2

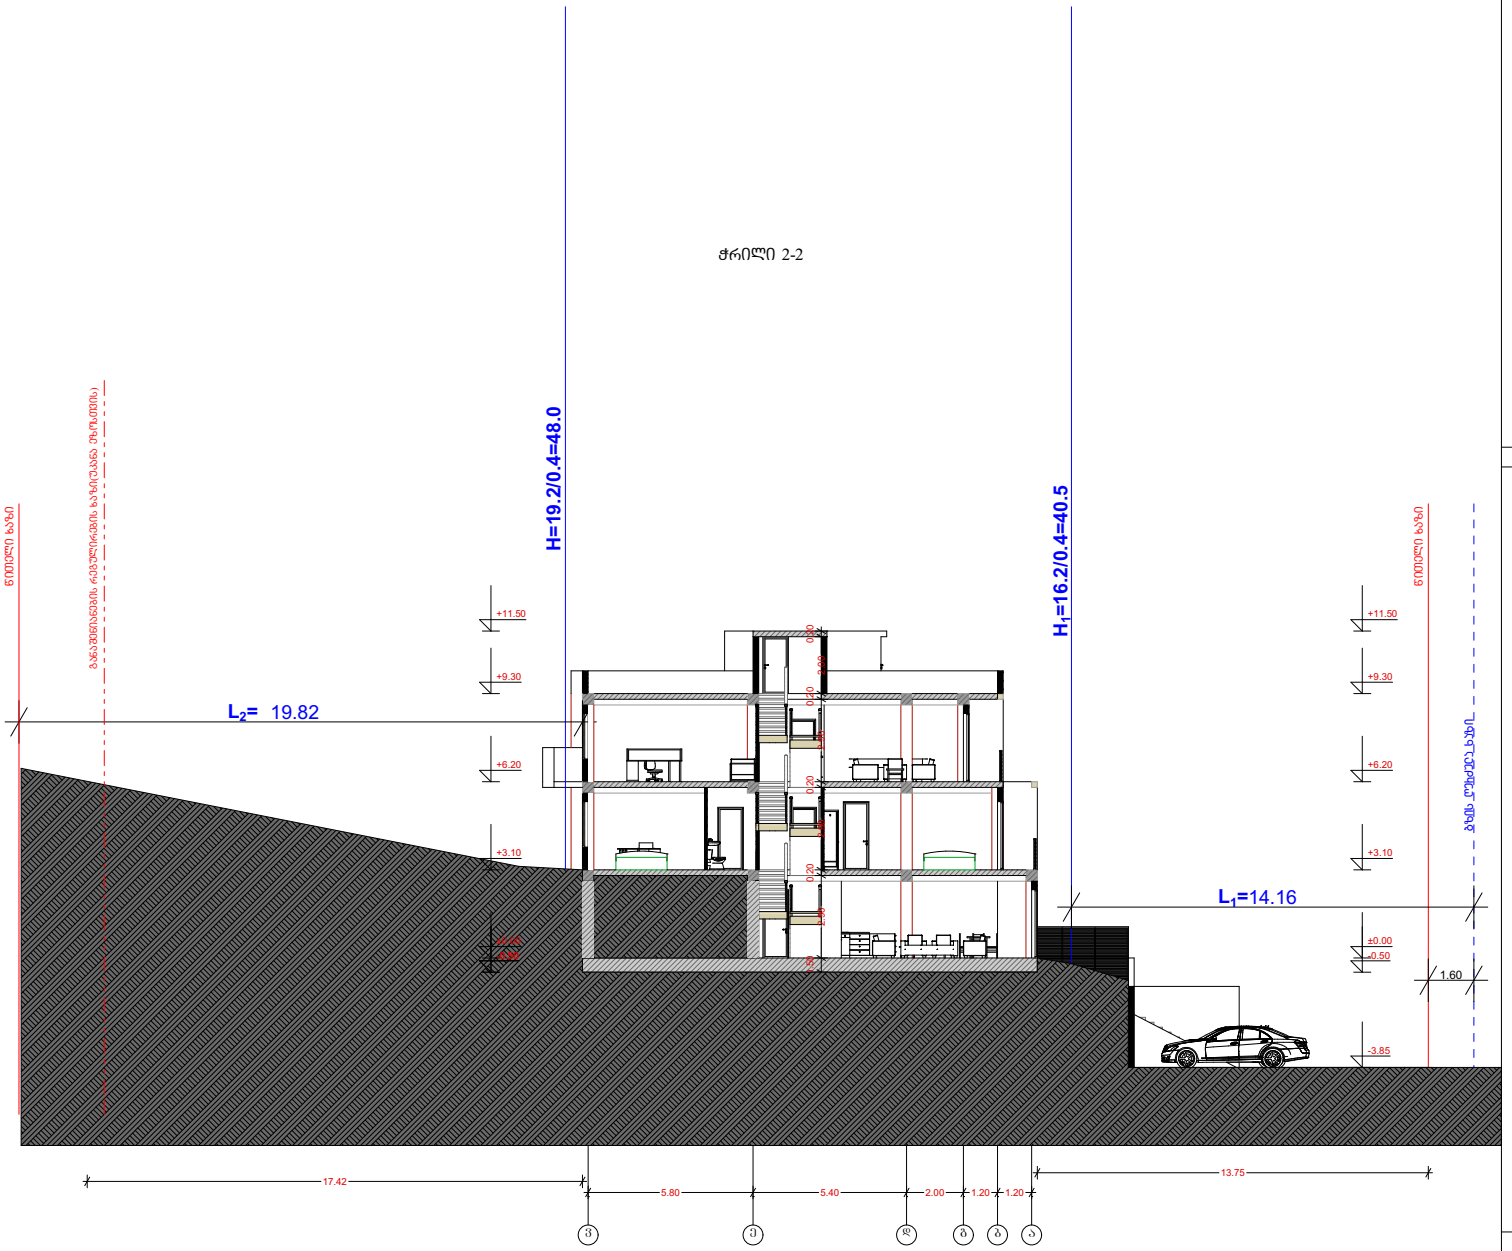

მესაკუთრე:	ქალაქ თბილისის, ლისის ტბის მიმდებარე ტერიტორია	
	გვარი	ხელმოწერა
შემსრულებელი:	ლ. ლალიაშვილი	
არქიტექტორი:	მ. ცისკარიძე	

ნახაზის დასახელება

ჭრილი 2-2

მასშტაბი SCALE	თარიღი DATE OF ISSUE 07/2019
1:100	ფორმატი LAYOUT SIZE A3
ფურც. PAGES	სულ ALL

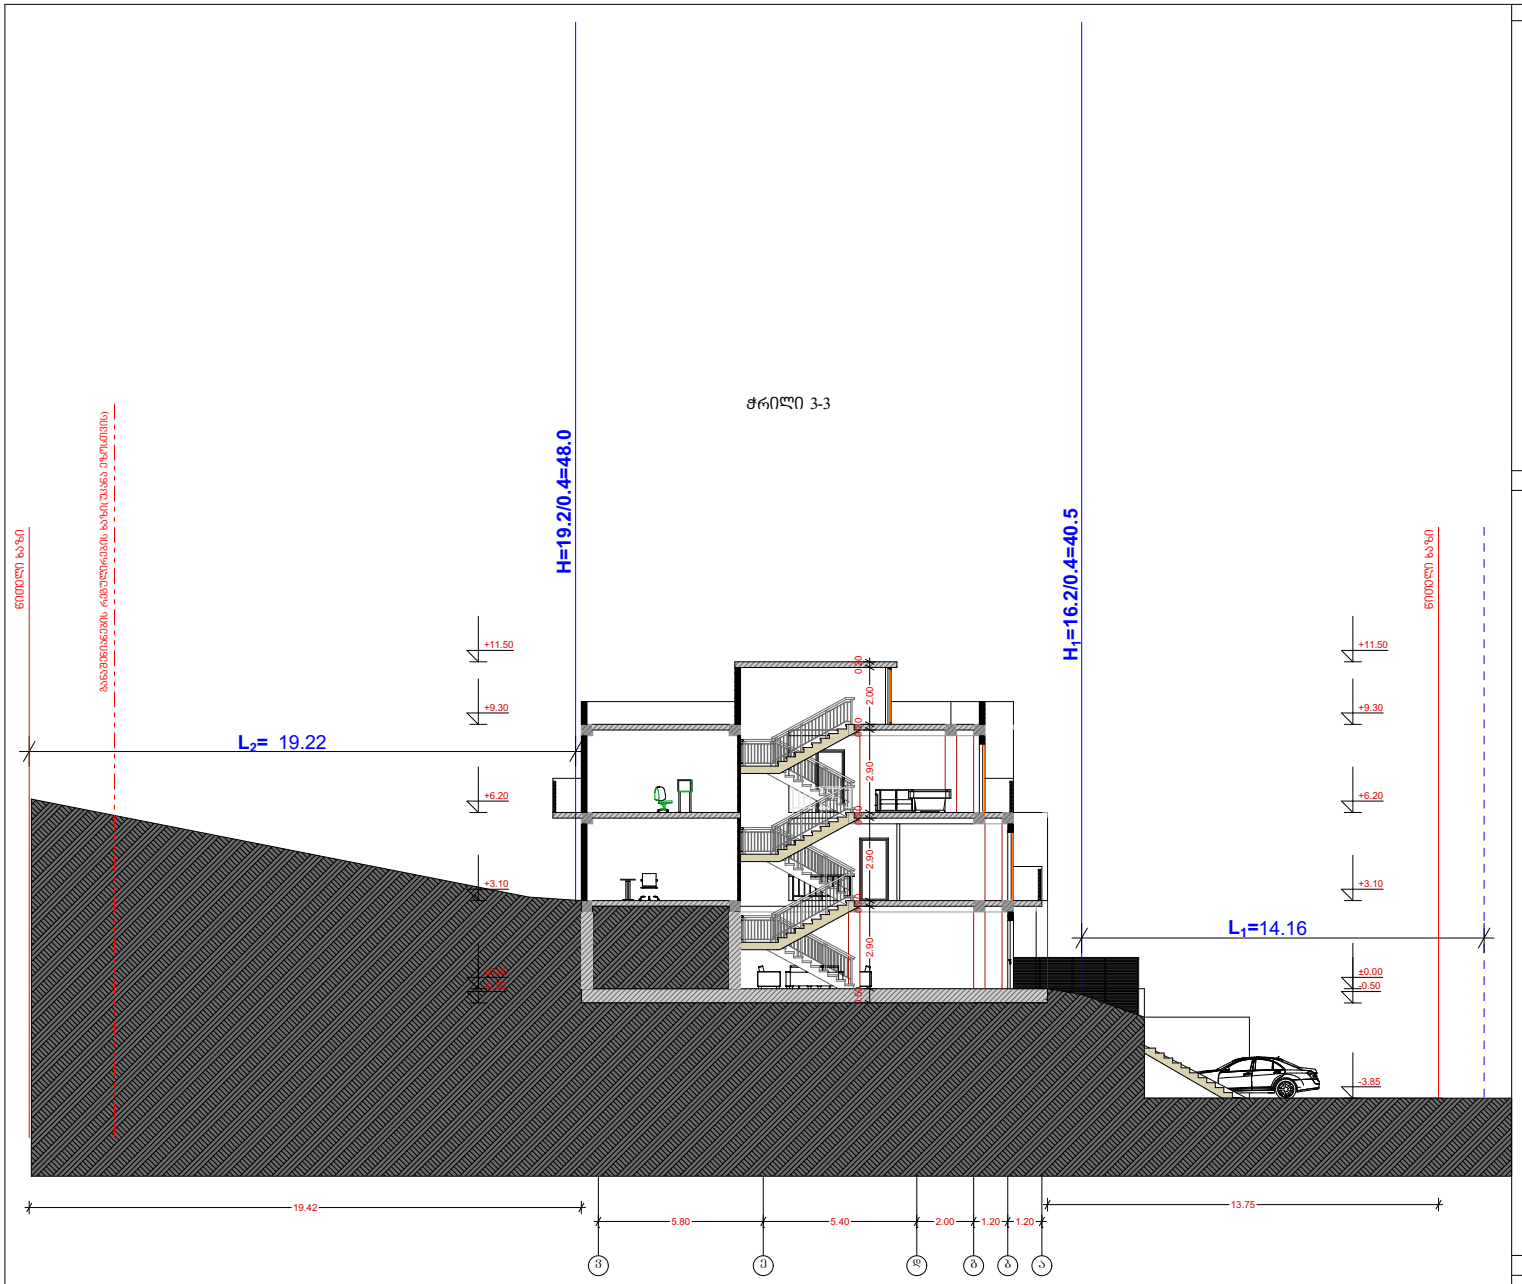

ტექნიკურ-ეკონომიკური მახასიათებლები

პირობითი ნიშნები:

±0.00 არქიტექტურული ნიშნული

მისამართი:	ქალაქ თბილისი, ვაკის მცირესართული მაღალმრავალსართულიანი	
	გვარი	ხელმოწერა
შემსრულებელი:	ლ. ლალიაშვილი	
არქიტექტორი:	მ. ცუცხირიძე	

ნახაზის დასახელება

ჭრილი 3-3

მასშტაბი SCALE	თარიღი DATE OF ISSUE 07/2019
1:100	ფორმატი LAYOUT SIZE A3
ფურც. PAGES	სულ ALL