simaRlis gansazRvris sqema

ganmartebiTi baraTi

arsebul naxazSi, fasadebze mocemulia simaRlis gansazRvris sqema, sxivebis dadgenili formulis mixedviT 0.5L=0.4H

miRebuli maqsimaluri simaRlis wertilsa da quCis RerZis urTierTSeerTebidan gamomdinare, miRebuli xazis (sxivis) simaRle aRemateba mocemuli proeqtis maqsimaluri simaRls niSnuls.

formati: A3 | dakveTa: # 2012.03 | Tbilisi 2012 weli

pirobiTi niSnebi

SeniSvnebi

zomebi mocemulia milimetrebSi

simaRleebi mocemulia metrebSi

obieqti

savaWro-sagamofeno centri
q. Tbilisi, vake-saburTalos raioni, sof. diRomi
nakveTi: 01.72.14.034.702

damkveTi


Sps „modernila"
s/k: 200083257
mis. q. Tbilisi,qerCis q. #12
t. 577 77 02 17

Semsrulebeli

S.p.s.
„ARCHline"
saidentifikacio kodi:
401970523

direktori	z.kvirkveliа		
proeqtis avtori	r.tyemalaZe		
mTavari arqiteqtori	z.kvirkveliа		
arqiteqtori	l. goguaZe		
masStabi		simaRlis gansazRvris sqema ganmartebiTi baraTi	
TariRi	2012		
stadia		furcelebi	furceli
arqiteqturuli proeqti		3	a-1

aqsonometriuli xedi

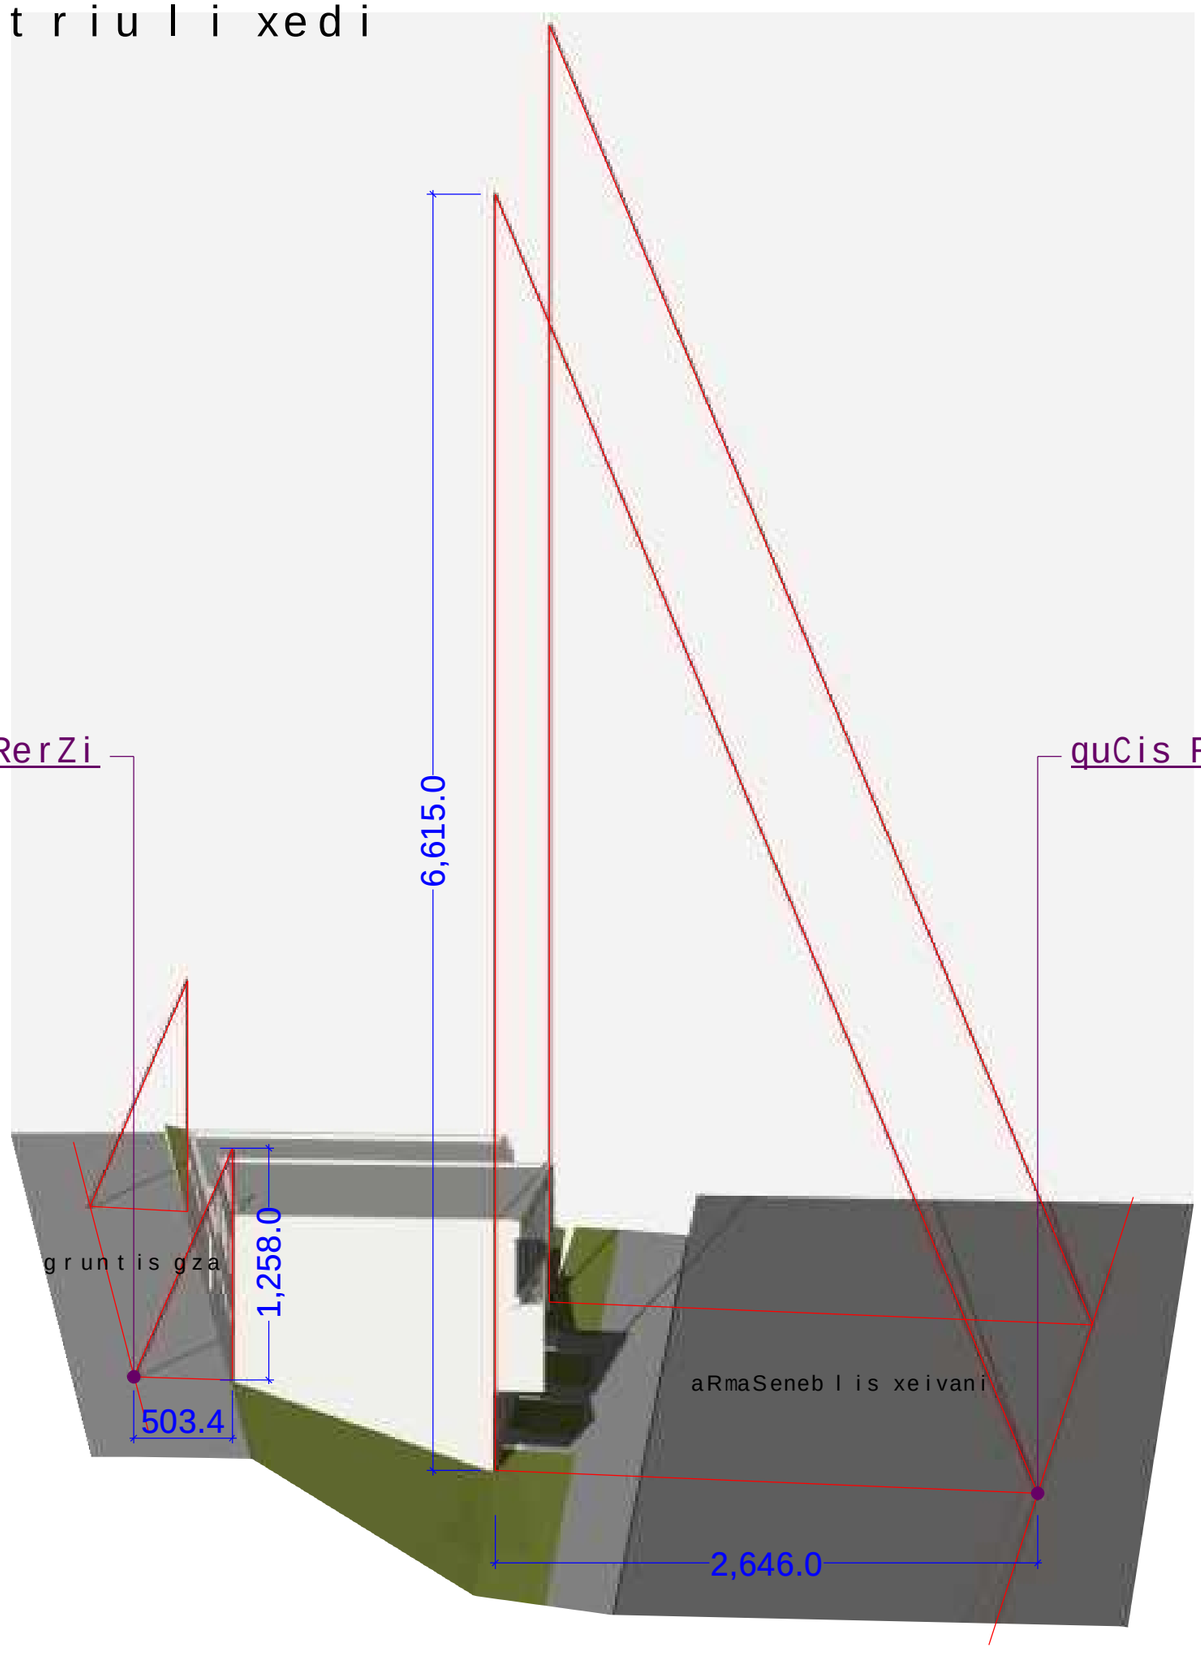

formati:	A3	dakveTa: # 2012.03	Tbilisi 2012weli

pirobiTi niSnebi

SeniSvnebi

zomebi mocemulia milimetrebSi

simaRleebi mocemulia metrebSi

obieqti

savaWro-sagamofeno centri
q. Tbilisi, vake-saburTalos raioni, sof. diRomi
nakveTi: 01.72.14.034.702

damkveTi

Sps „modernvila"
s/k: 200083257
mis; q. Tbilisi,qerCis q. #12
t. 577 77 02 17


Semsrulebeli

S.p.s.
„ARCHline"
saidentifikacio kodi:
401970523

direktori	z.kvirkvelia	
proeqtis avtori	r.tyemalaZe	
mTavari arqiteqtori	z.kvirkvelia	
arqiteqtori	l. goguaZe	
masStabi		simaRlis gansazRvris sqema
TariRi	2012 w.	

stadia	furcelebi	furceli
arqiteqturuli proeqti	3	a-2

aqsonometriuli xedi

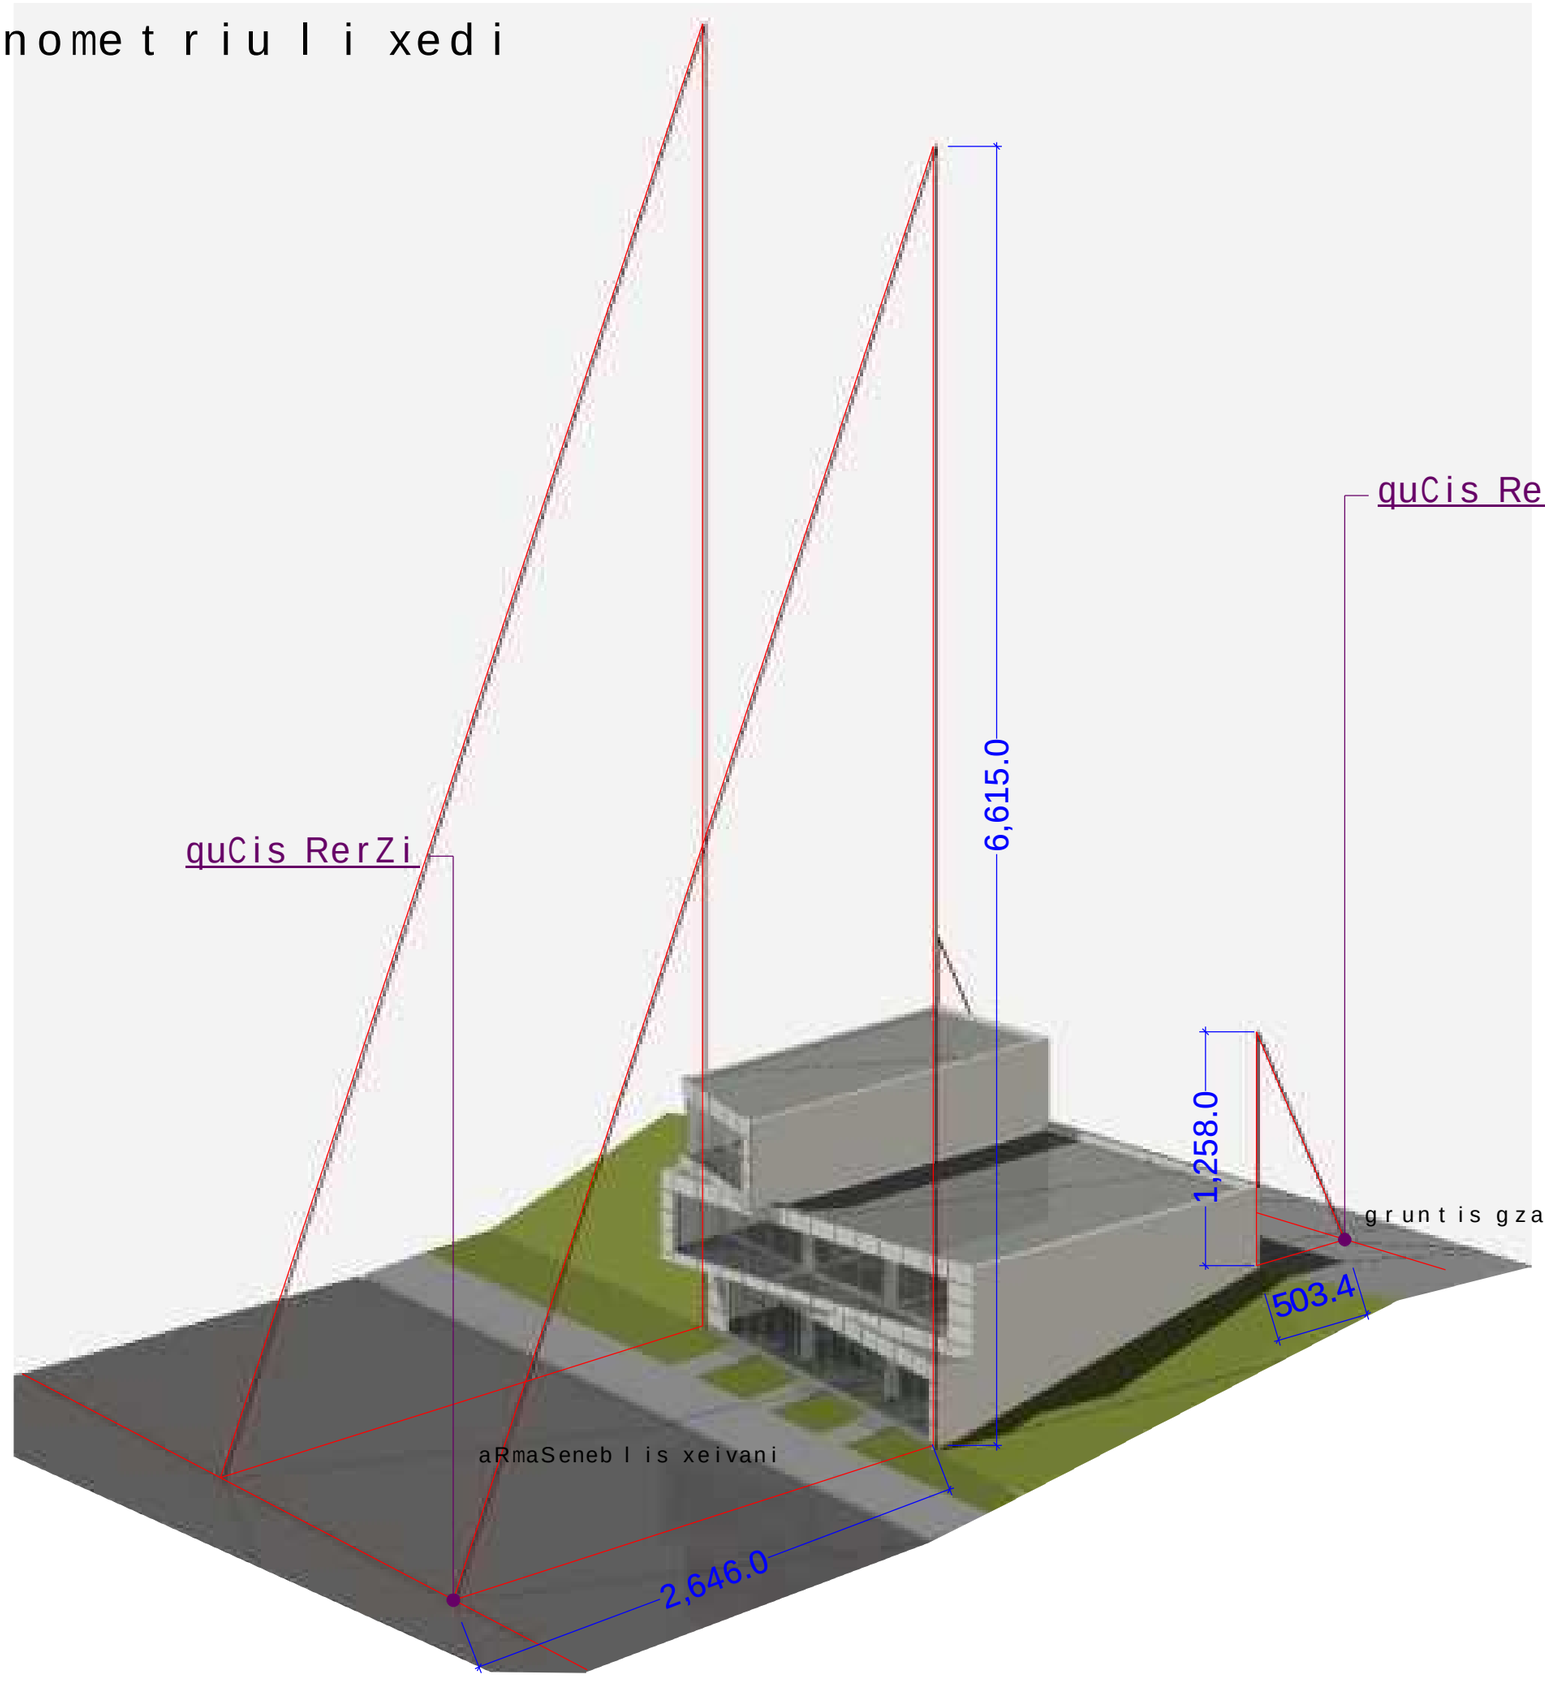

formati:	A3	dakveTa: # 2012.03	Tbilisi 2012weli

pirobiTi niSnebi

SeniSvnebi

zomebi mocemulia milimetrebSi

simaRleebi mocemulia metrebSi

obieqti

savaWro-sagamofeno centri
q. Tbilisi, vake-saburTalos raioni, sof. diRomi
nakveTi: 01.72.14.034.702

damkveTi

Sps „modernvila"
s/k: 200083257
mis; q. Tbilisi,qerCis q. #12
t. 577 77 02 17

Semsrulebeli

S.p.s.
„ARCHline"
saidentifikacio kodi:
401970523

direktori	z.kvirkvelia	
proeqtis avtori	r.tyemalaZe	
mTavari arqiteqtori	z.kvirkvelia	
arqiteqtori	l.goguaZe	
masStabi		simaRlis gansazRvris sqema
TariRi	2012 w.	

stadia	furcelebi	furceli
arqiteqturuli proeqti	3	a-3