pirveli sarTuli gegma 0.00(430.70) niSnuli ze

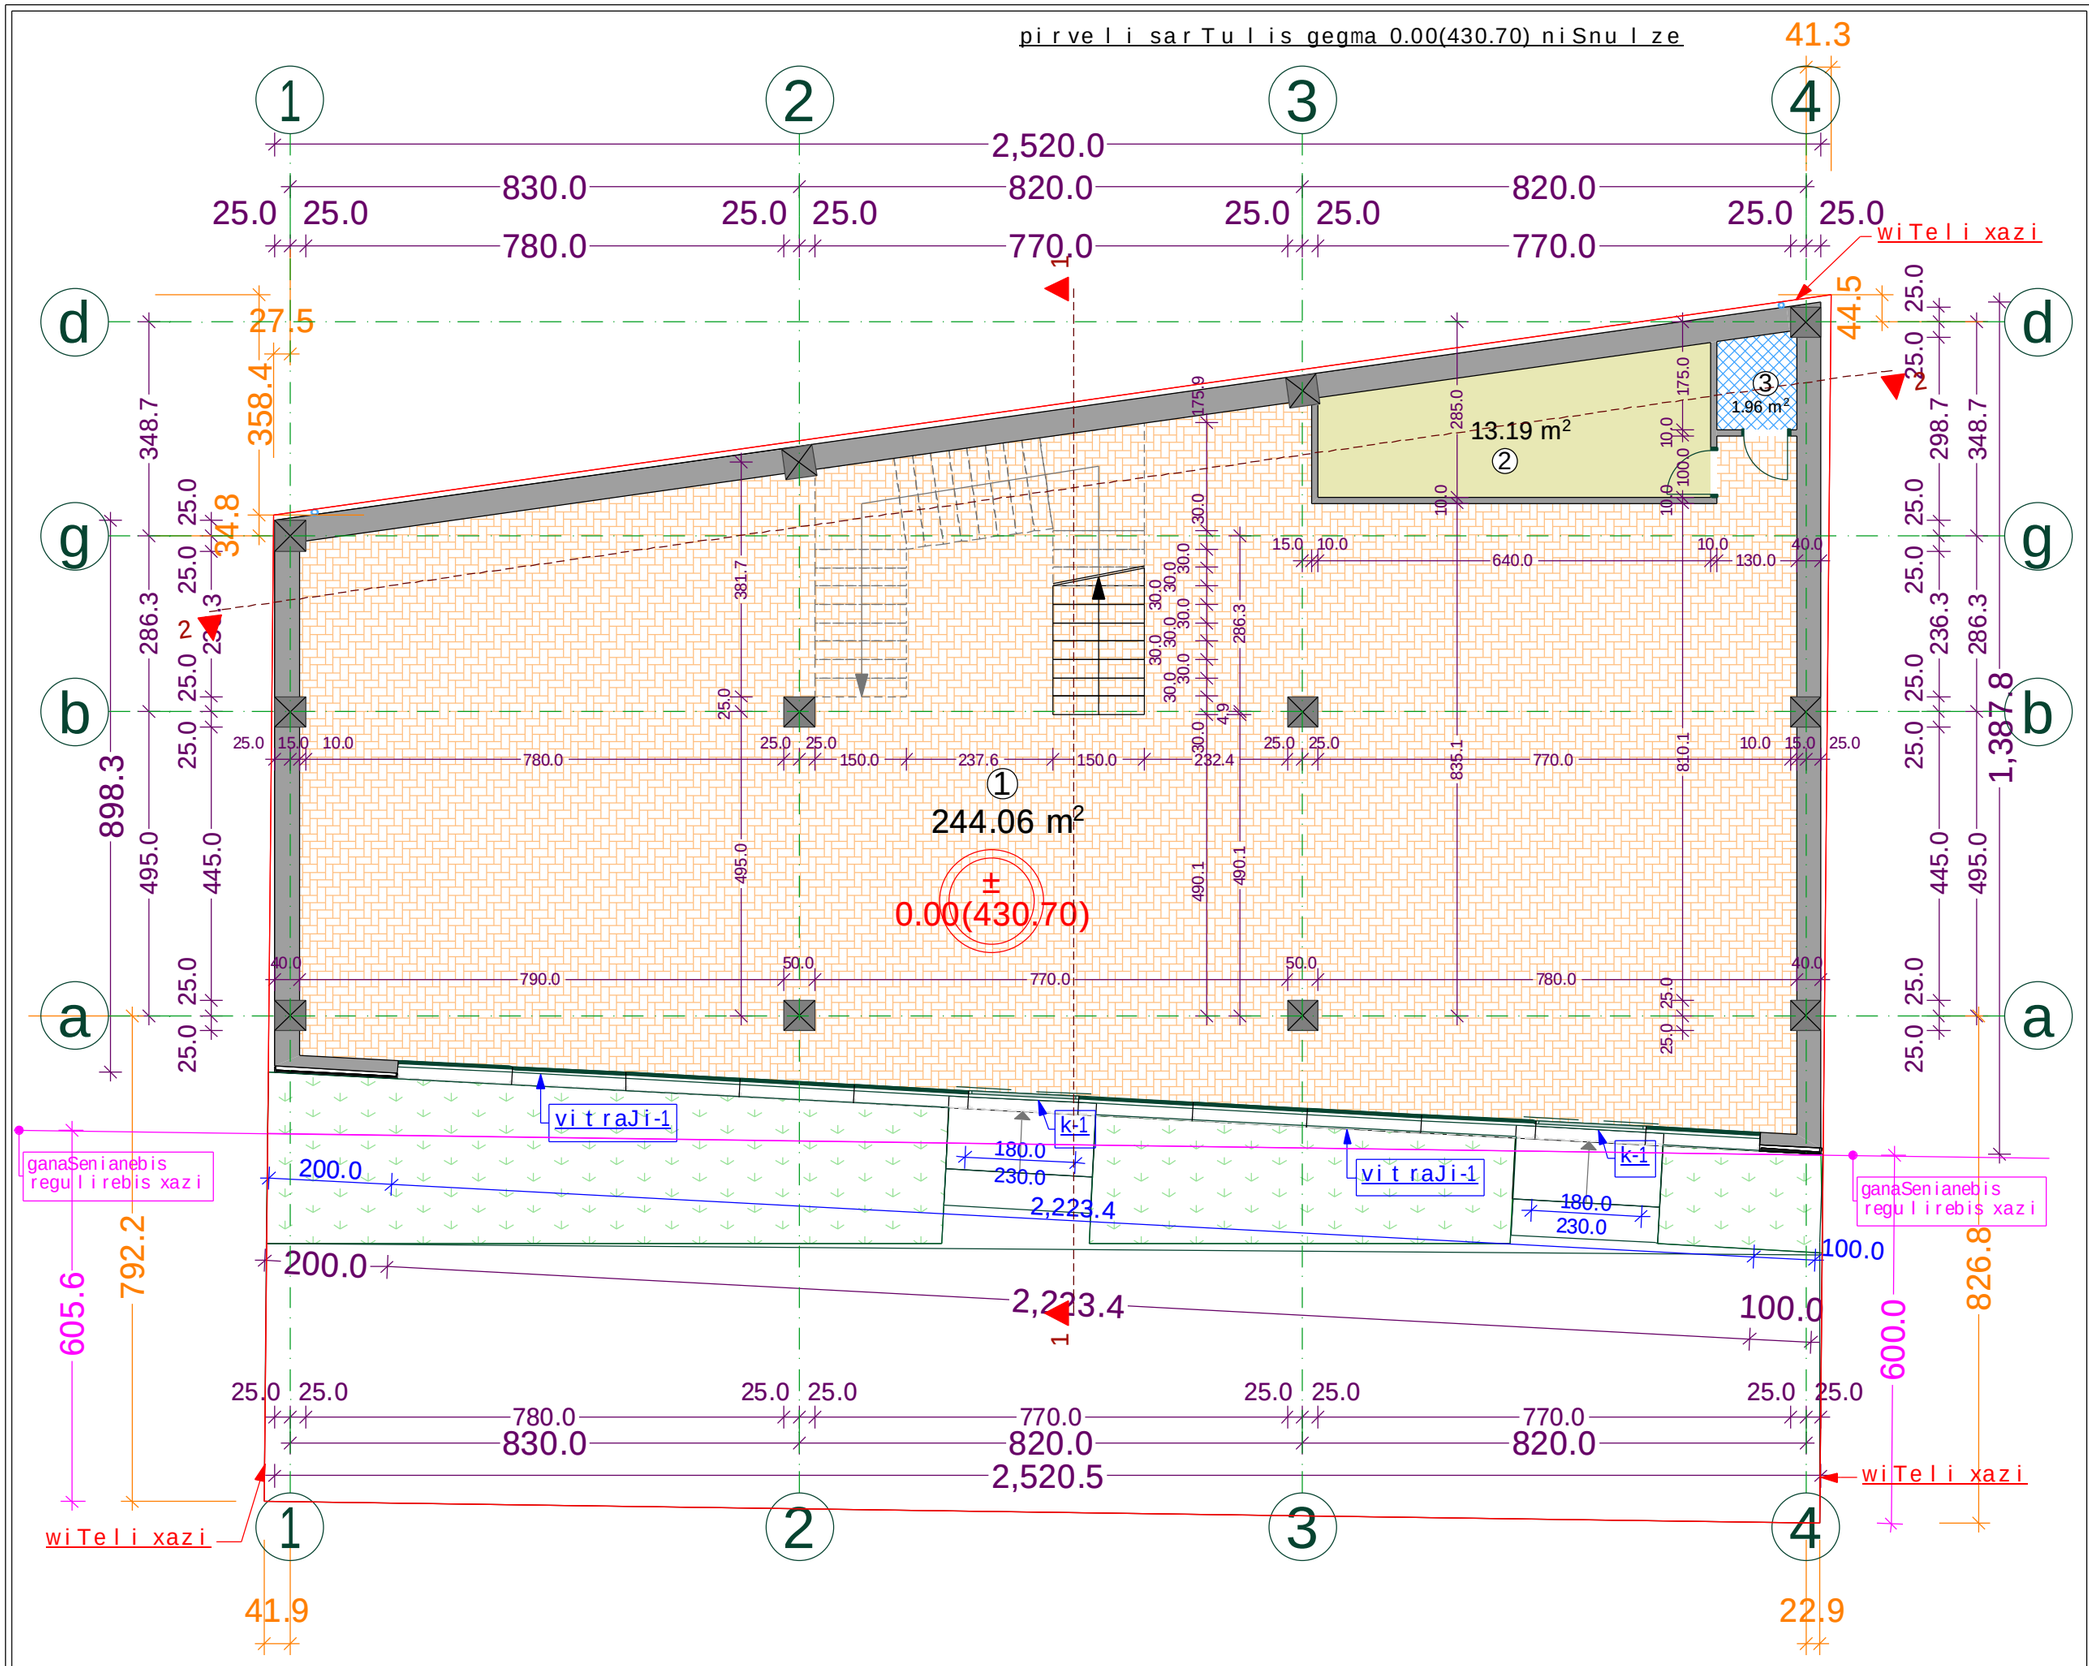

formati:	A3	dakveTa: # 2012.02
		Tbilisi 2012weli

eqsplikacia:

1.	savaWro-sagamofeno sivrce	244.06
2.	saTavso	13.19
3.	sankvanZi	1.96

saerTo farTi: 259.21 m²

komerciuli farTi: 246.02 m²

saTavsos farTi: 13.19 m²

pirobiTi niSnebi

SeniSvnebi

zomebi mocemulia milimetrebSi

simaRleebi mocemulia metrebSi

obieqti

savaWro-sagamofeno centri
q. Tbilisi, vake-saburTalos raioni, sof. diRomi
nakveTi: 01.72.14.034.701

damkveTi

Sps „evrostili XXI"
s/k 206323502
mis; q. Tbilisi,gorgasis q. #115
t. 577 53 46 48

Semsrulebeli

S.p.s.
„ARCHline"
saidentifikacio kodi:
401970523

direktori	zkvirkveli a	
proeqtis avtori	r.tyemalaZe	
mTavari arqiteqtori	zkvirkveli a	
arqiteqtori	l. goguaZe	
masStabi	1 : 100	
TariRi	2012 w.	

pirveli sarTuli gegma
0.00(430.70) niSnuli ze

stadia	furcelebi	furceli
arqiteqturuli proeqti	18	a-6

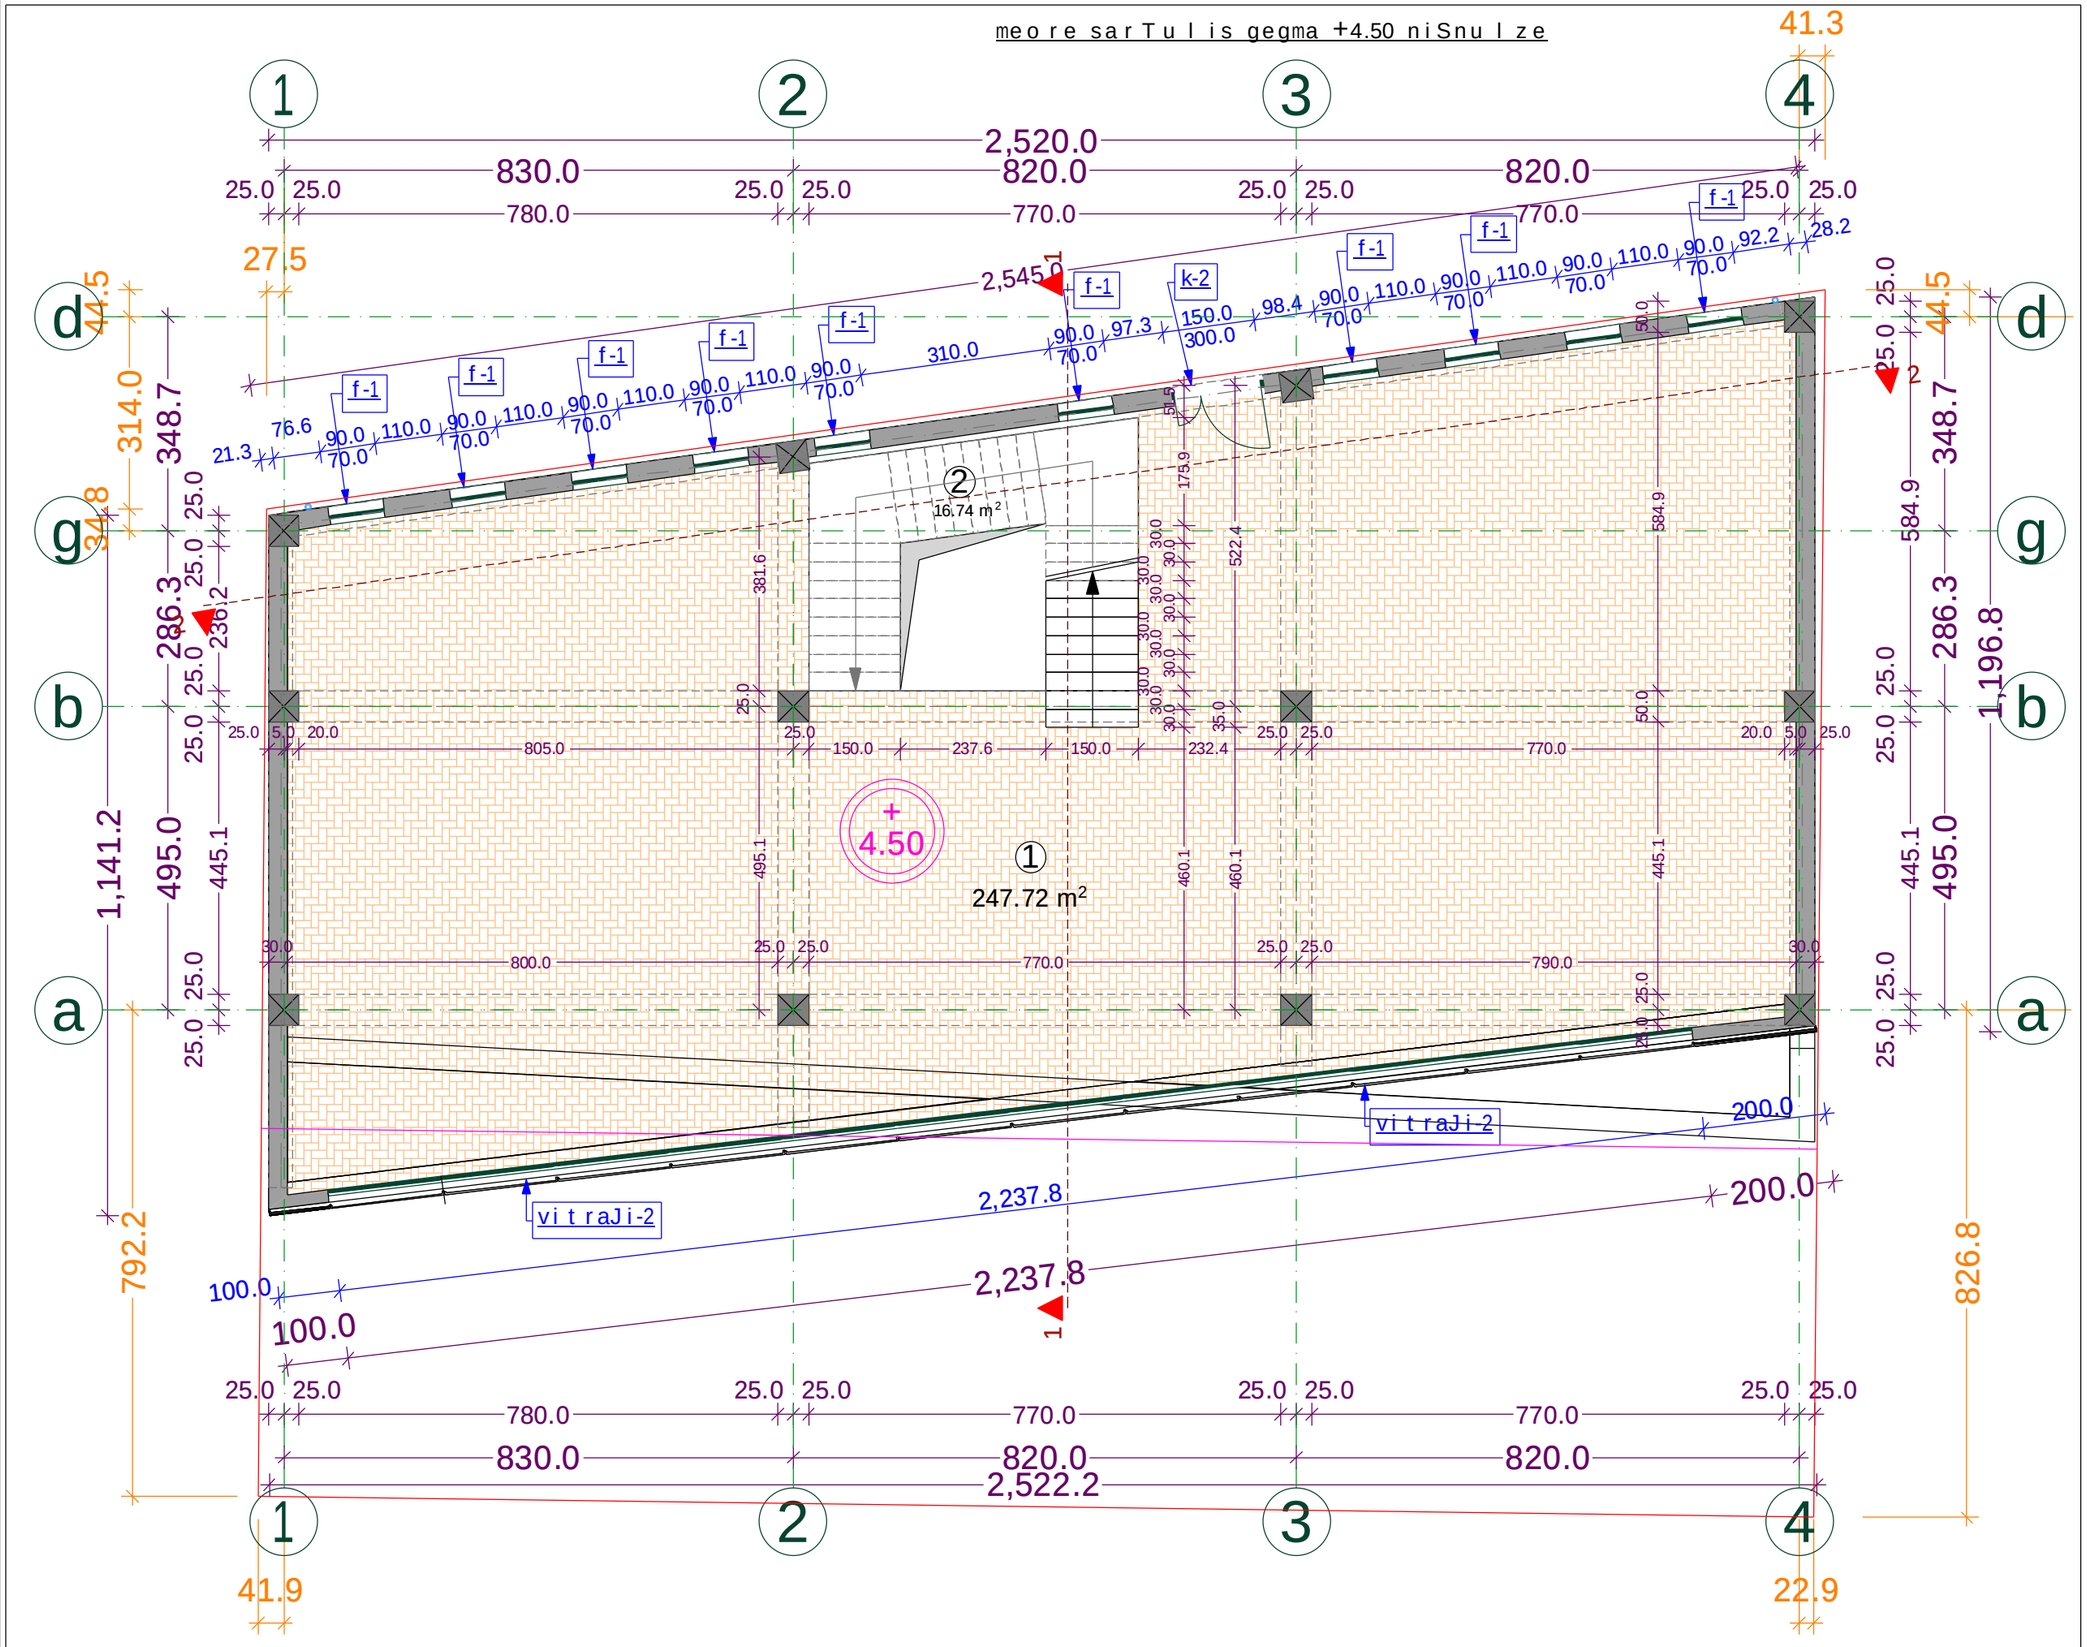

formati:	A3	dakveTa: # 2012.02	Tbilisi 2012weli

eqsplikacia:

1.	savaWro-sagamofeno sivrce	247.72
2.	kibis ujredi	16.74

saerTo farTi: 264.46 m²

komerciuli farTi: 247.72 m²

kibis ujredis farTi: 16.74 m²

pirobiTi niSnebi

SeniSvnebi

zomebi mocemulia milimetrebSi

simaRleebi mocemulia metrebSi

obieqti

savaWro-sagamofeno centri

q. Tbilisi, vake-saburTalos raioni, sof. diRomi

nakveTi: 01.72.14.034.701

damkveTi

Sps „evrostili XXI"
s/k: 206323502
mis; q. Tbilisi,gorgaslis q. #115
t. 577 53 46 48

Semsrulebeli

S.p.s.
„ARCHline"
saidentifikacio kodi:
401970523

direktori	z.kvirkvelia	
proeqtis avtori	r.tyemalaZe	
mTavari arqiteqtori	z.kvirkvelia	
arqiteqtori	l. goguaZe	
masStabi	1 : 100	meore sarTulis gegma +4.50 niSnulze
TariRi	2012 w.	

stadia	furcelebi	furceli
arqiteqturuli proeqti	18	a-7

mesame sarTuli is gegma +9.00 niSnuli ze

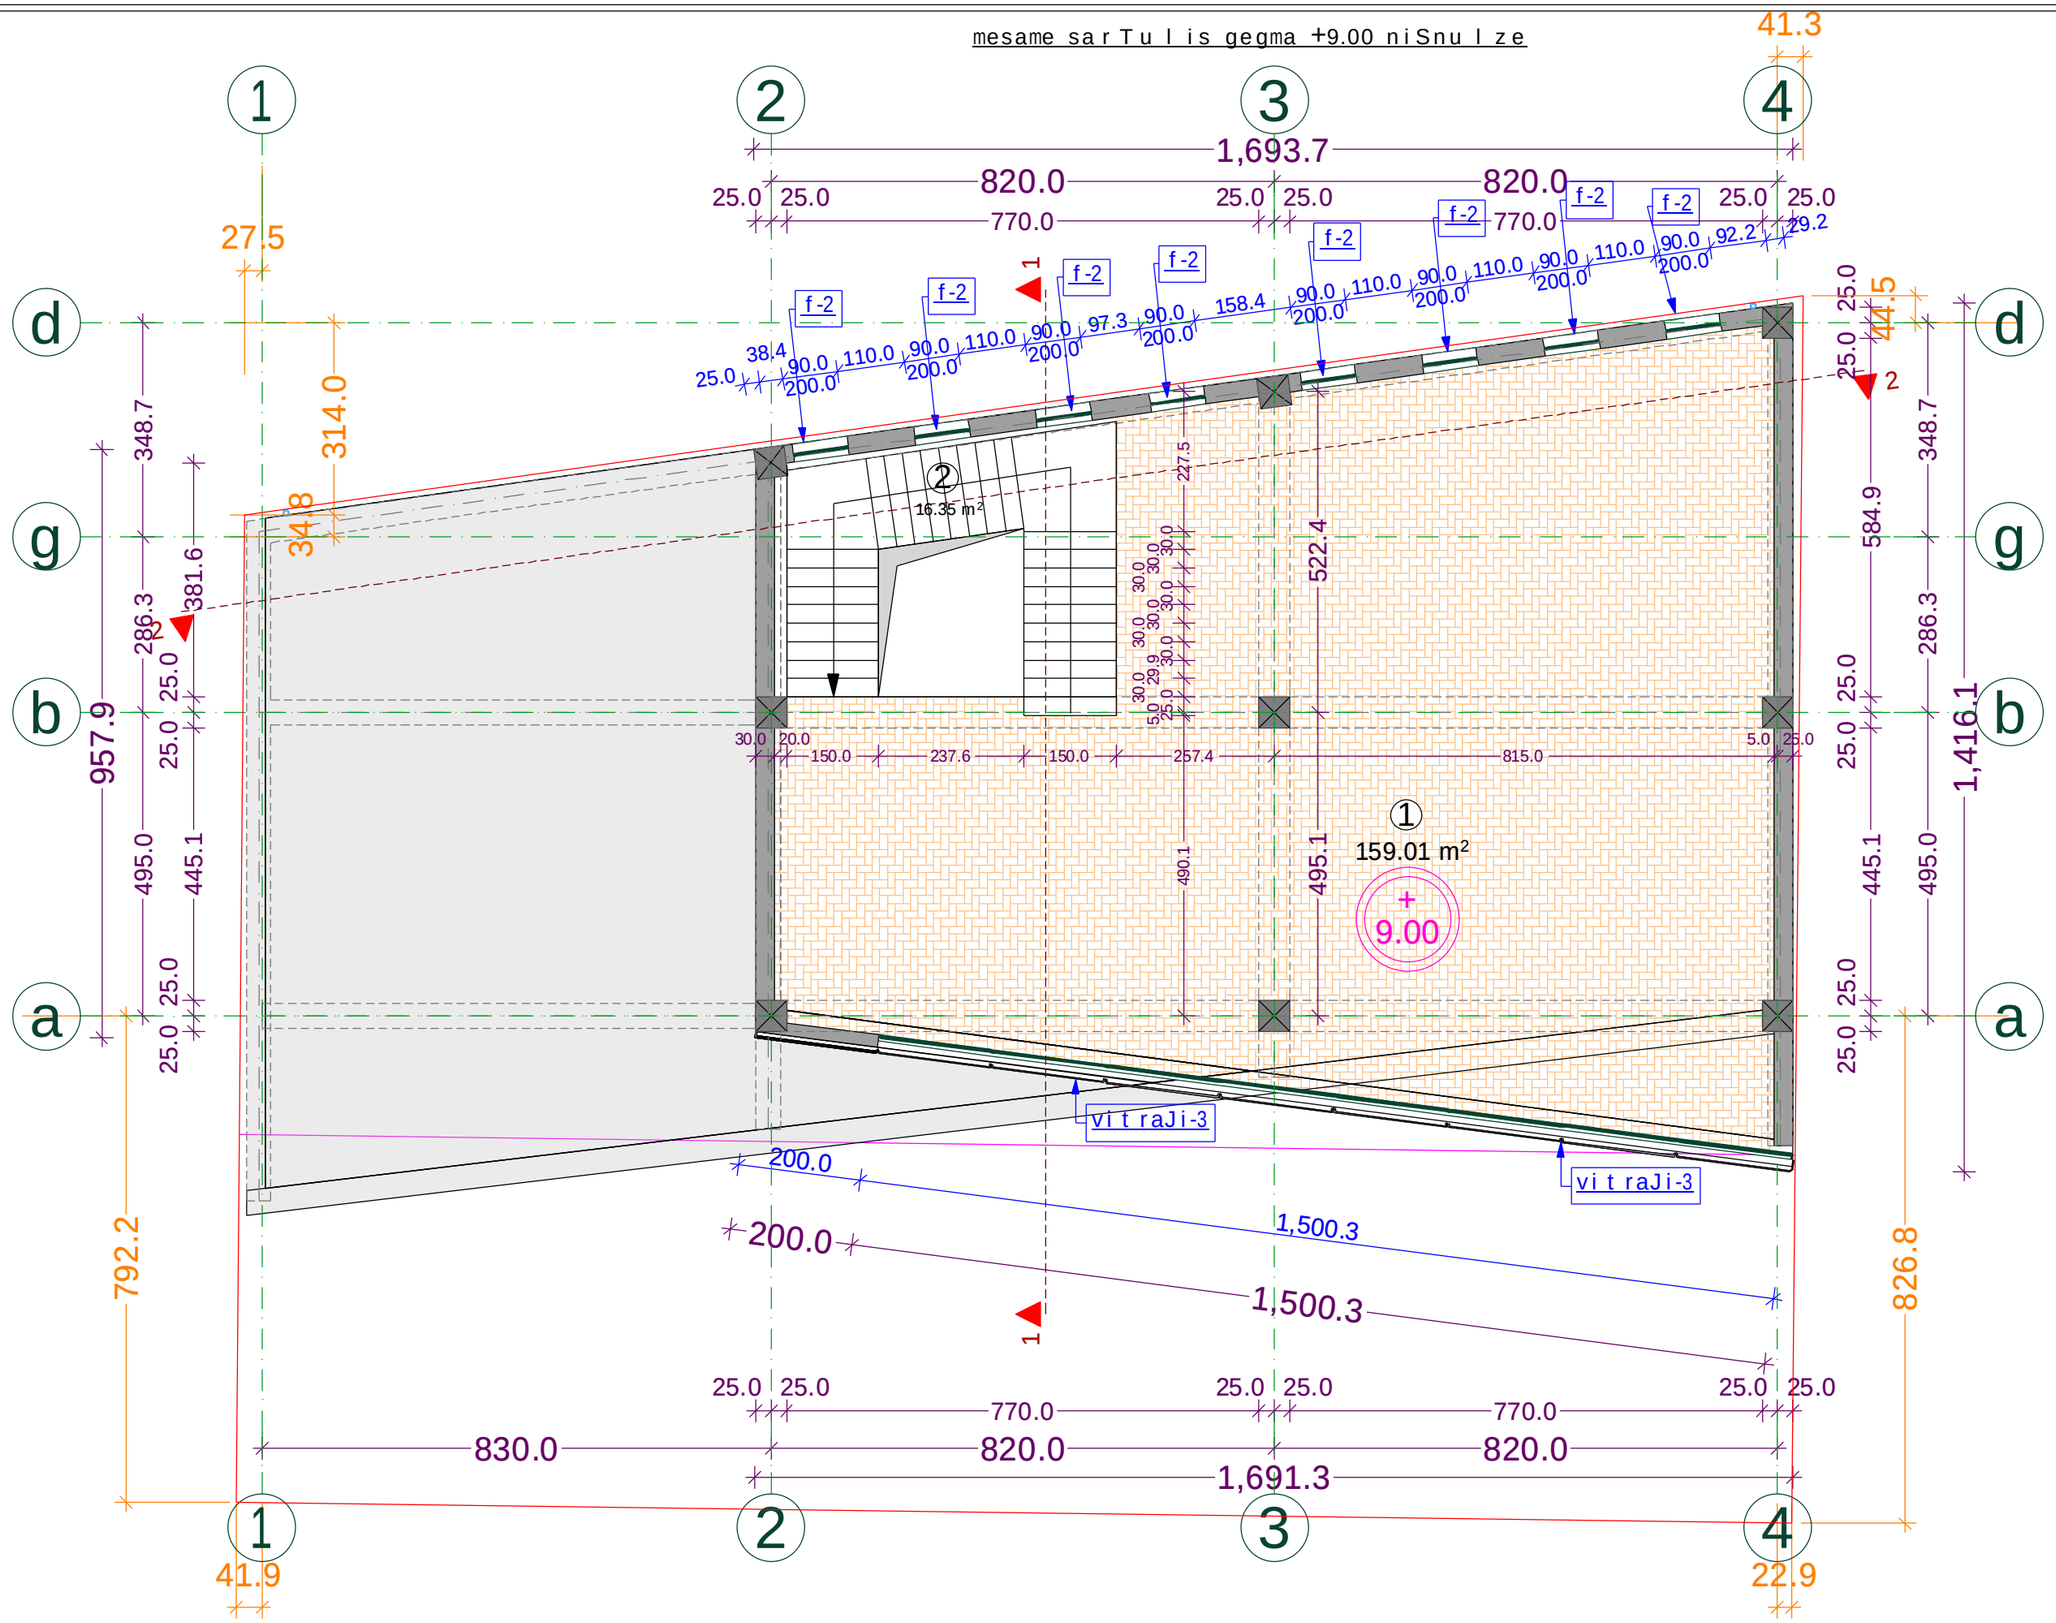

formati:	A3	dakveTa: # 2012.02	Tbilisi 2012weli

eqsplikacia:

1.	savaWro-sagamofeno sivrce	159.01
2.	kibis ujredi	16.35

saerTo farTi: 175.36 m²

komerciuli farTi: 159.01 m²

kibis ujredis farTi: 16.35 m²

piroBiTi niSnebi

SeniSvnebi

zomebi mocemulia milimetrebSi

simaRleebi mocemulia metrebSi

obieqti

savaWro-sagamofeno centri
q. Tbilisi, vake-saburTalos raioni, sof. diRomi
nakveTi: 01.72.14.034.701

damkveTi

Sps „evrostili XXI"
s/k: 206323502
mis; q. Tbilisi,gorgasliS q. #115
t. 577 53 46 48

Semsrulebeli

S.p.s.
„ARCHline"
saidentifikacio kodi:
401970523

direktori	z.kvirkvelia	
proeqtis avtori	r.tyemalaZe	
mTavari arqiteqtori	z.kvirkvelia	
arqiteqtori	l.goguaZe	
masStabi	1 : 100	mesame sarTuli is gegma +9.00 niSnuli ze
TariRi	2012 w.	

stadia	furcelebi	furceli
arqiteqturuli proeqti	18	a-8

saxuravis gegma

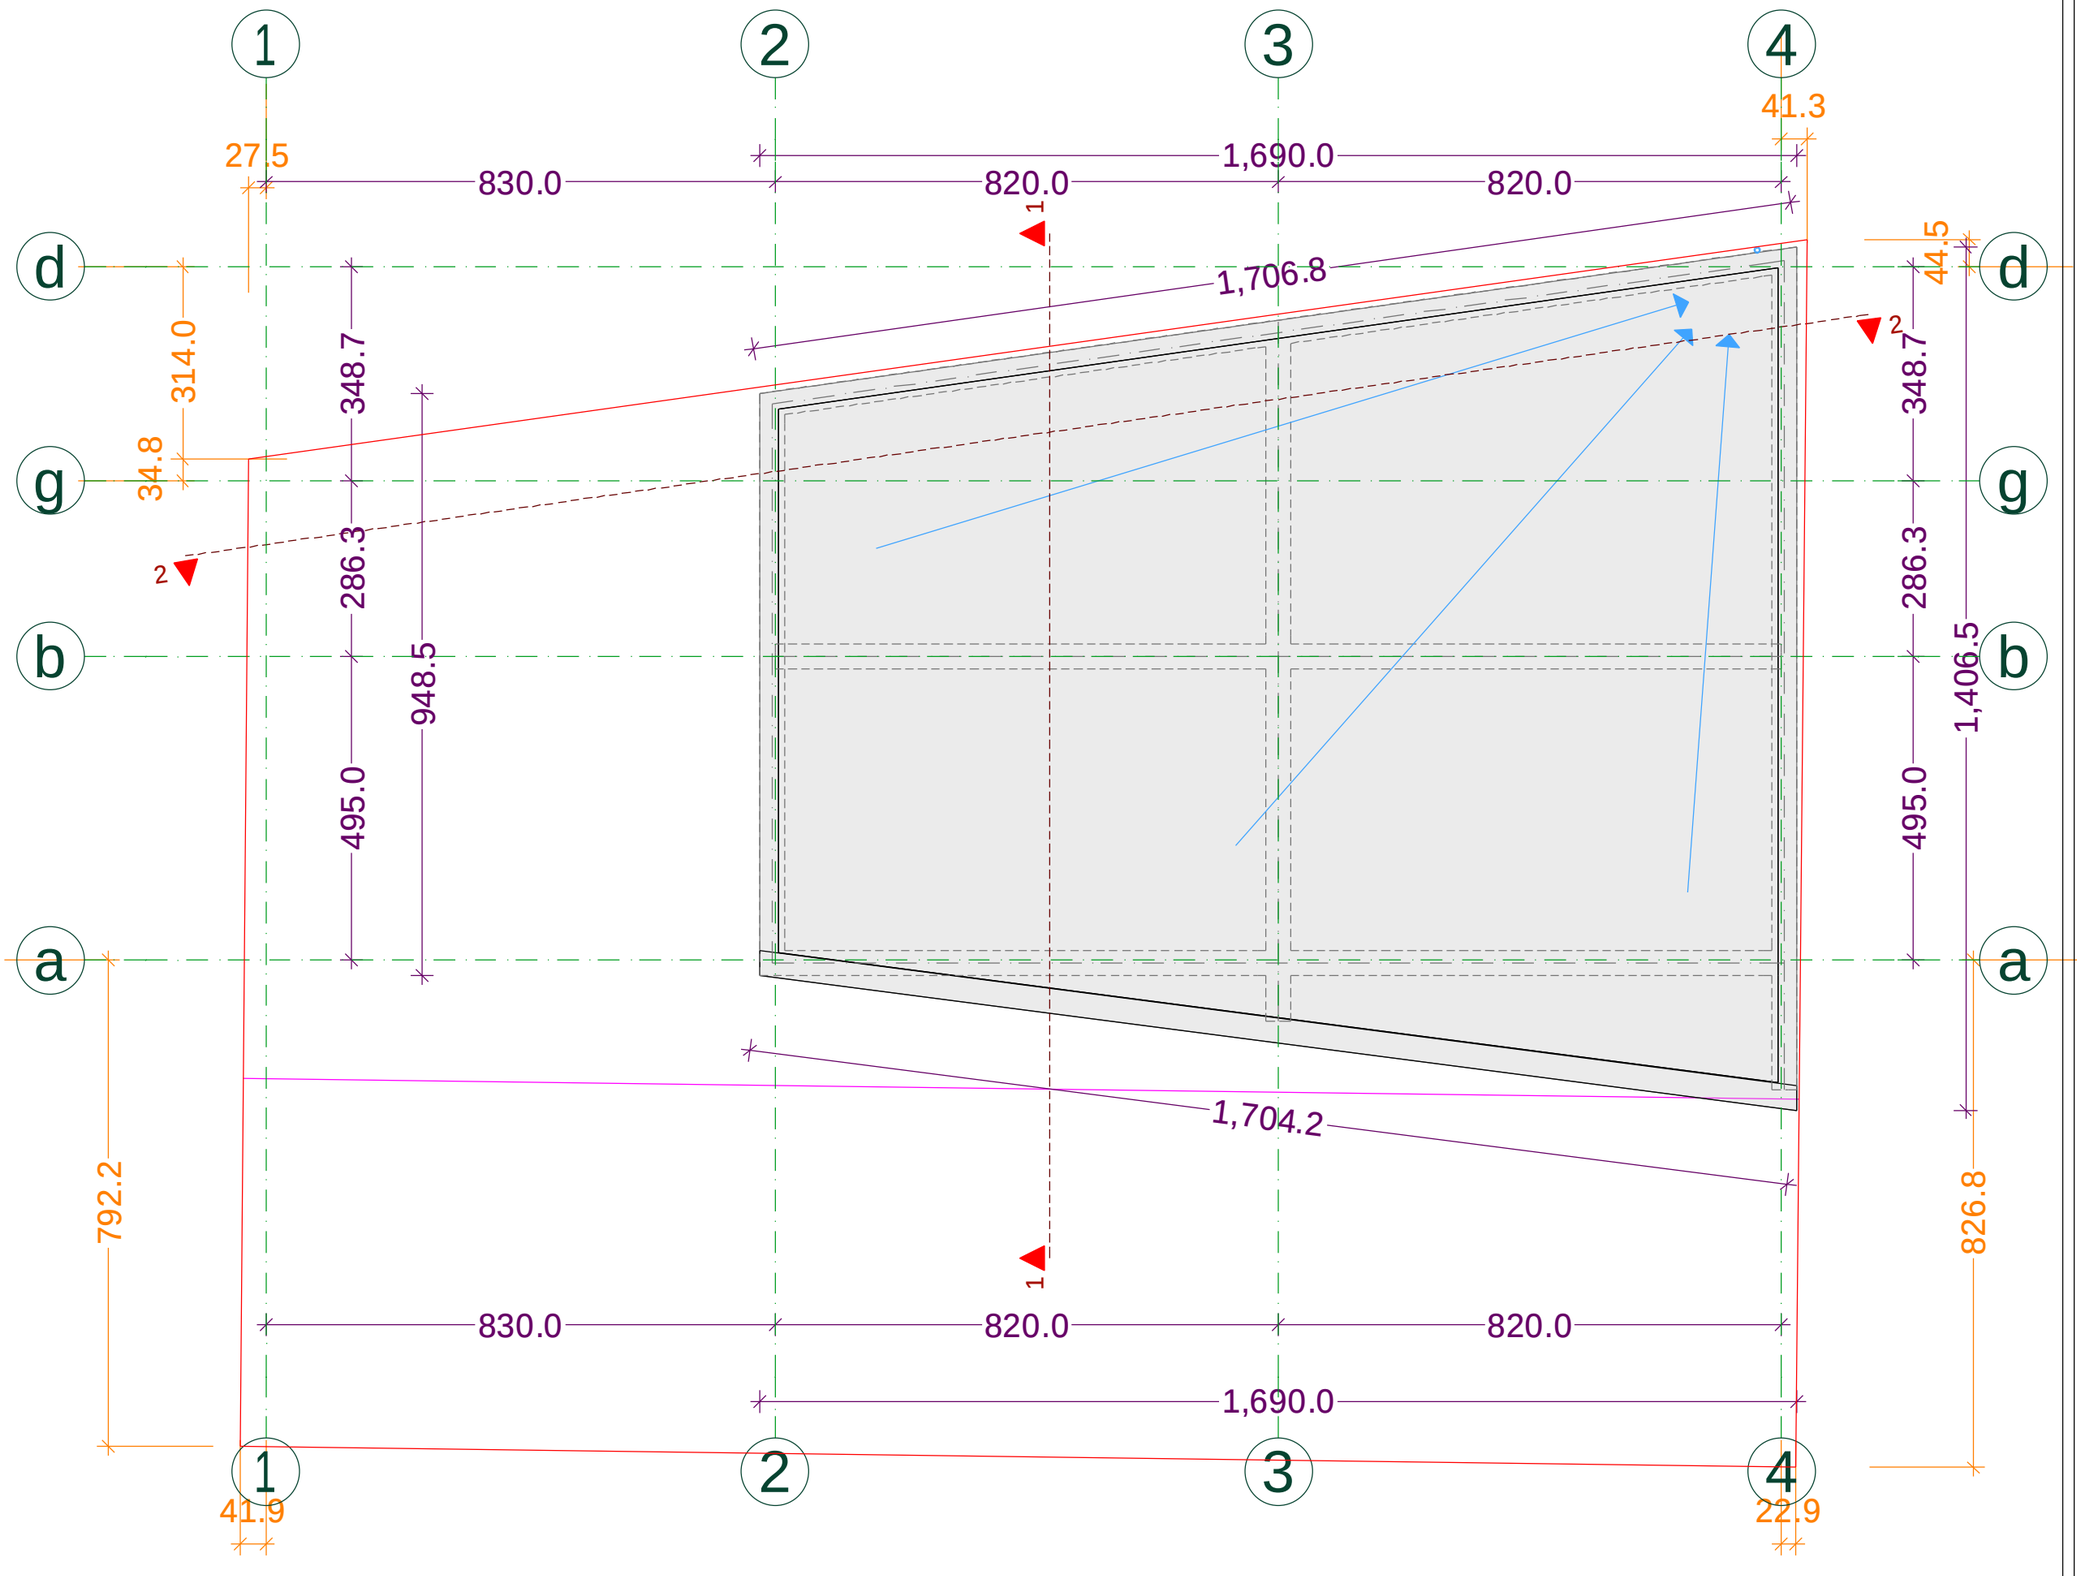

formati:	A3	dakveTa: # 2012.02	Tbilisi 2012weli

pirobiTi niSnebi

SeniSvnebi

zomebi mocemulia milimetrebSi

simaRleebi mocemulia metrebSi

obieqti

savaWro-sagamofeno centri
q. Tbilisi, vake-saburTalos raioni, sof. diRomi
nakveTi: 01.72.14.034.701

damkveTi

Sps „evrostili XXI"
s/k: 206323502
mis; q. Tbilisi,gorgasalis q. #115
t. 577 53 46 48

Semsrulebeli

S.p.s.
„ARCHline"
saidentifikacio kodi:
401970523

direktori	z.kvirkvelia	
proeqtis avtori	r.tyemalaZe	
mTavari arqiteqtori	z.kvirkvelia	
arqiteqtori	l.goguaZe	
masStabi	1:100	saxuravis gegma
TariRi	2012 w.	

stadia	furcelebi	furceli
arqiteqturuli proeqti	18	a-9