ქ. თბილისი კ. აფხაზის №29. სასტუმრო 110 ნომერზე.
ქულტურული მემკვიდრეობის უძრავი ძეგლის
რეაბილიტაცია- რეკონსტრუქციის
კორექტირებული პროექტი.
სასტუმრო

კონსტრუქციული ნაწილი

ესკიზური პროექტი

ნახაზების ჩამონათვალი		
№	ნახაზების დასახელება	ნახაზის №
1	თავფურცელი	კ-1
2	ქვაბულის გეგმა	კ-2
3	რკინაბეტონის ხიმინჯი შეხიმ-1	კ-3
4	კედლის დამჭერი კარკასი; ჭრილი, კვანძები	კ-4
5	ხიმინჯების მრობის გეგმა	კ-5
6	ხიმინჯის არმირება	კ-6
7	საძირკვლის ფილის გეგმა	კ-7
8	0,000 ნიშნულის გადახურვის კონსტრუქციული გეგმა	კ-8
9	+5,000 ნიშნულის გადახურვის კონსტრუქციული გეგმა	კ-9
10	+8,100 ნიშნულის გადახურვის კონსტრუქციული გეგმა	კ-10
11	+11,200 ნიშნულის გადახურვის კონსტრუქციული გეგმა	კ-11
12	+14,300 ნიშნულის გადახურვის კონსტრუქციული გეგმა	კ-12
13	+17,400 ნიშნულის გადახურვის კონსტრუქციული გეგმა	კ-13
14	+20,500 ნიშნულის გადახურვის კონსტრუქციული გეგმა	კ-14
15	შენობის კონსტრუქციული ჭრილი	კ-15

განმარტებითი ბარათი:

ქ. თბილისი კ. აფხაზის №29-ში ძეგლზე ჩასატარებელი სარეაბილიტაციო სამუშაოები სასტუმროს ფუნქციური დანიშნულების კონსტრუქციული პროექტი დამუშავებულია შპს "მაგისტილი"-ს მიერ საქართველოში მოქმედი სამშენებლო ნორმების გათვალისწინებით.

შენობის მზიდი კონსტრუქციები გაანგარიშებულია "მონონახი"-ს პროგრამული კომპლექსის მეშვეობით სასრული ელემენტების მეთოდის საფუძველზე.

საწყისი მონაცემების შედგენისას გამოყენებულია სამშენებლო უბნის საინჟინრო-გეოლოგიური კვლევის შედეგები. საანგარიშო მოდელში გათვალისწინებულია გრუნტის რეაქციის შესაბამისი პარამეტრები. საანგარიშო სეისმურობა 8 ბალს შეადგენს (EMS-98 სკალით).

ქვაბულის მოსაწყობად პროექტით გათვალისწინებულია ბურღვითნატენი რკინაბეტონის ხიმინჯები. ხიმინჯების დიამეტრი 600მმ, ბიჯი 800მმ. ხიმინჯების თავები შეკრულია მონოლითური რკინაბეტონის კოჭით. ხინინჯების ბეტონი B-25/W-6 და არმატურა A500C, ბეტონის დამცავი შრე 50მმ.

შენობის დაფუძნება გათვალისწინებულია ძირითად ქანებზე - არგელიტების და ქვიშაქვების მორიგეობა გამოფიტული, რომლის სიმტკიცის ზღვრის ნორმატიული მნიშვნელობა ერთღერძა კუმშვაზე წყალგაჯერებულ მდგომარეობაში Rc ,n= 80(კგძ/სმ2).

არსებული სარდაფის ნიშნულის ამაღლება განხორციელდეს ბალასტის ბალიშის მოწყობით. ბალასტის ბალიში 20მმ შრეებით დაიტკეპნოს მძიმე 20ტონიანი მანქანებით.

აღნიშნულ გრუნტზე დაფუძნება გათვალისწინებულია ბურღვით ნატენი 600მმ დიანმეტრიანი ხიმინჯებით, ძირითად ქანებში ხიმინჯების 1 მეტრიანი ჩახისტებით. ხიმინჯების ბეტონი B-25/W-6 და არმატურა A500C, ბეტონის დამცავი შრე 50მმ.

ხინინჯების თავზე მოეწყობა 600მმ-იანი საძირკვლის ფილა, ბეტონი B-25/W-6 და არმატურა A500C, ბეტონის დამცავი შრე 35მმ.

მიწის ქვეშა კონსტრუქციებისათვის გამოიყენება W6 წყალშეუღწევადობის მარკი ბეტონი, სულფატმდგრადი პორტლადცემენტზე.

შენობის ვერტიკალური მზიდი ელემენტები: მონოლითური რკინაბეტონის სვეტები და მონოლითური რკინაბეტონის კედლები. ბეტონი B-25 და არმატურა A500C, ბეტონის დამცავი შრე 25მმ.

გადახურვების კოჭები 40x50სმ კვეთისაა, ბეტონი B-25 და არმატურა A500C, ბეტონის დამცავი შრე 25მმ.

გადახურვის ფილები 18სმ სისქის მონოლითური გადახურვის ფილები, ბეტონი B-25 და არმატურა A500C, ბეტონის დამცავი შრე 15მმ.

შენობის კედლები მცირე ზომის ბეტონის ბლოკების წყობითაა გათვალისწინებული. კედლის წყობა დაკავშირდეს შენობის კარკასზე არმატურის ბადეებით. ბადეები მოეწყოს სიმაღლის ყოველ 600მმ-ში.

გეგმაზე მოცემულია გადახურვის ფილების ზედაპირის ნიშნული, გადახურვის კოჭების ძირის ნიშნული და ქვედა დონეში განლაგებული სვეტები და კედლები.

ნახაზები განიხილება არქიტექტურულ პროექტთან ერთად.

ყველა ცვლილება შეთანხმდეს საპროექტო ორგანიზაციასთან.

შემსრულებელი	მისამართი	დამკვეთი	შპს "ძველი ქუჩა" (204568182)	პროექტის სახელწოდება	თანამდებობა	გვარი	ხელმოწერა	ნახაზის №
შ.პ.ს. "ზალვა მიქელაძის არქიტექტურული კაბინეტი" ს/კ: 405214628	თბილისი ს. ცინცაძის ქ. №3 chalvamikeladze@hotmail.com	მისამართი	ქ.თბილისი კოტე აფხაზის №29	ქ. აბხაზის ქ. 29. სასტუმრო 110 ნომერზე. კულტურული მემკვიდრეობის უძრავი ძეგლის რეაბილიტაცია- რეკონსტრუქციის კორექტირებული პროექტი.	პრ.ხელმძღვან.	ნ. ზაზუნიშვილი		სათაური; თავფურცელი
		პროექტის სტადია			პრ. მთ. არქიტექ.	შ. მიქელაძე		
		კონსტრუქციული პროექტი			კონსტრუქტორი	გ. ცომაია		
					შესრულა	გ. ცომაია		კ- 1

ქვაბულის გეგმა
მ 1:100

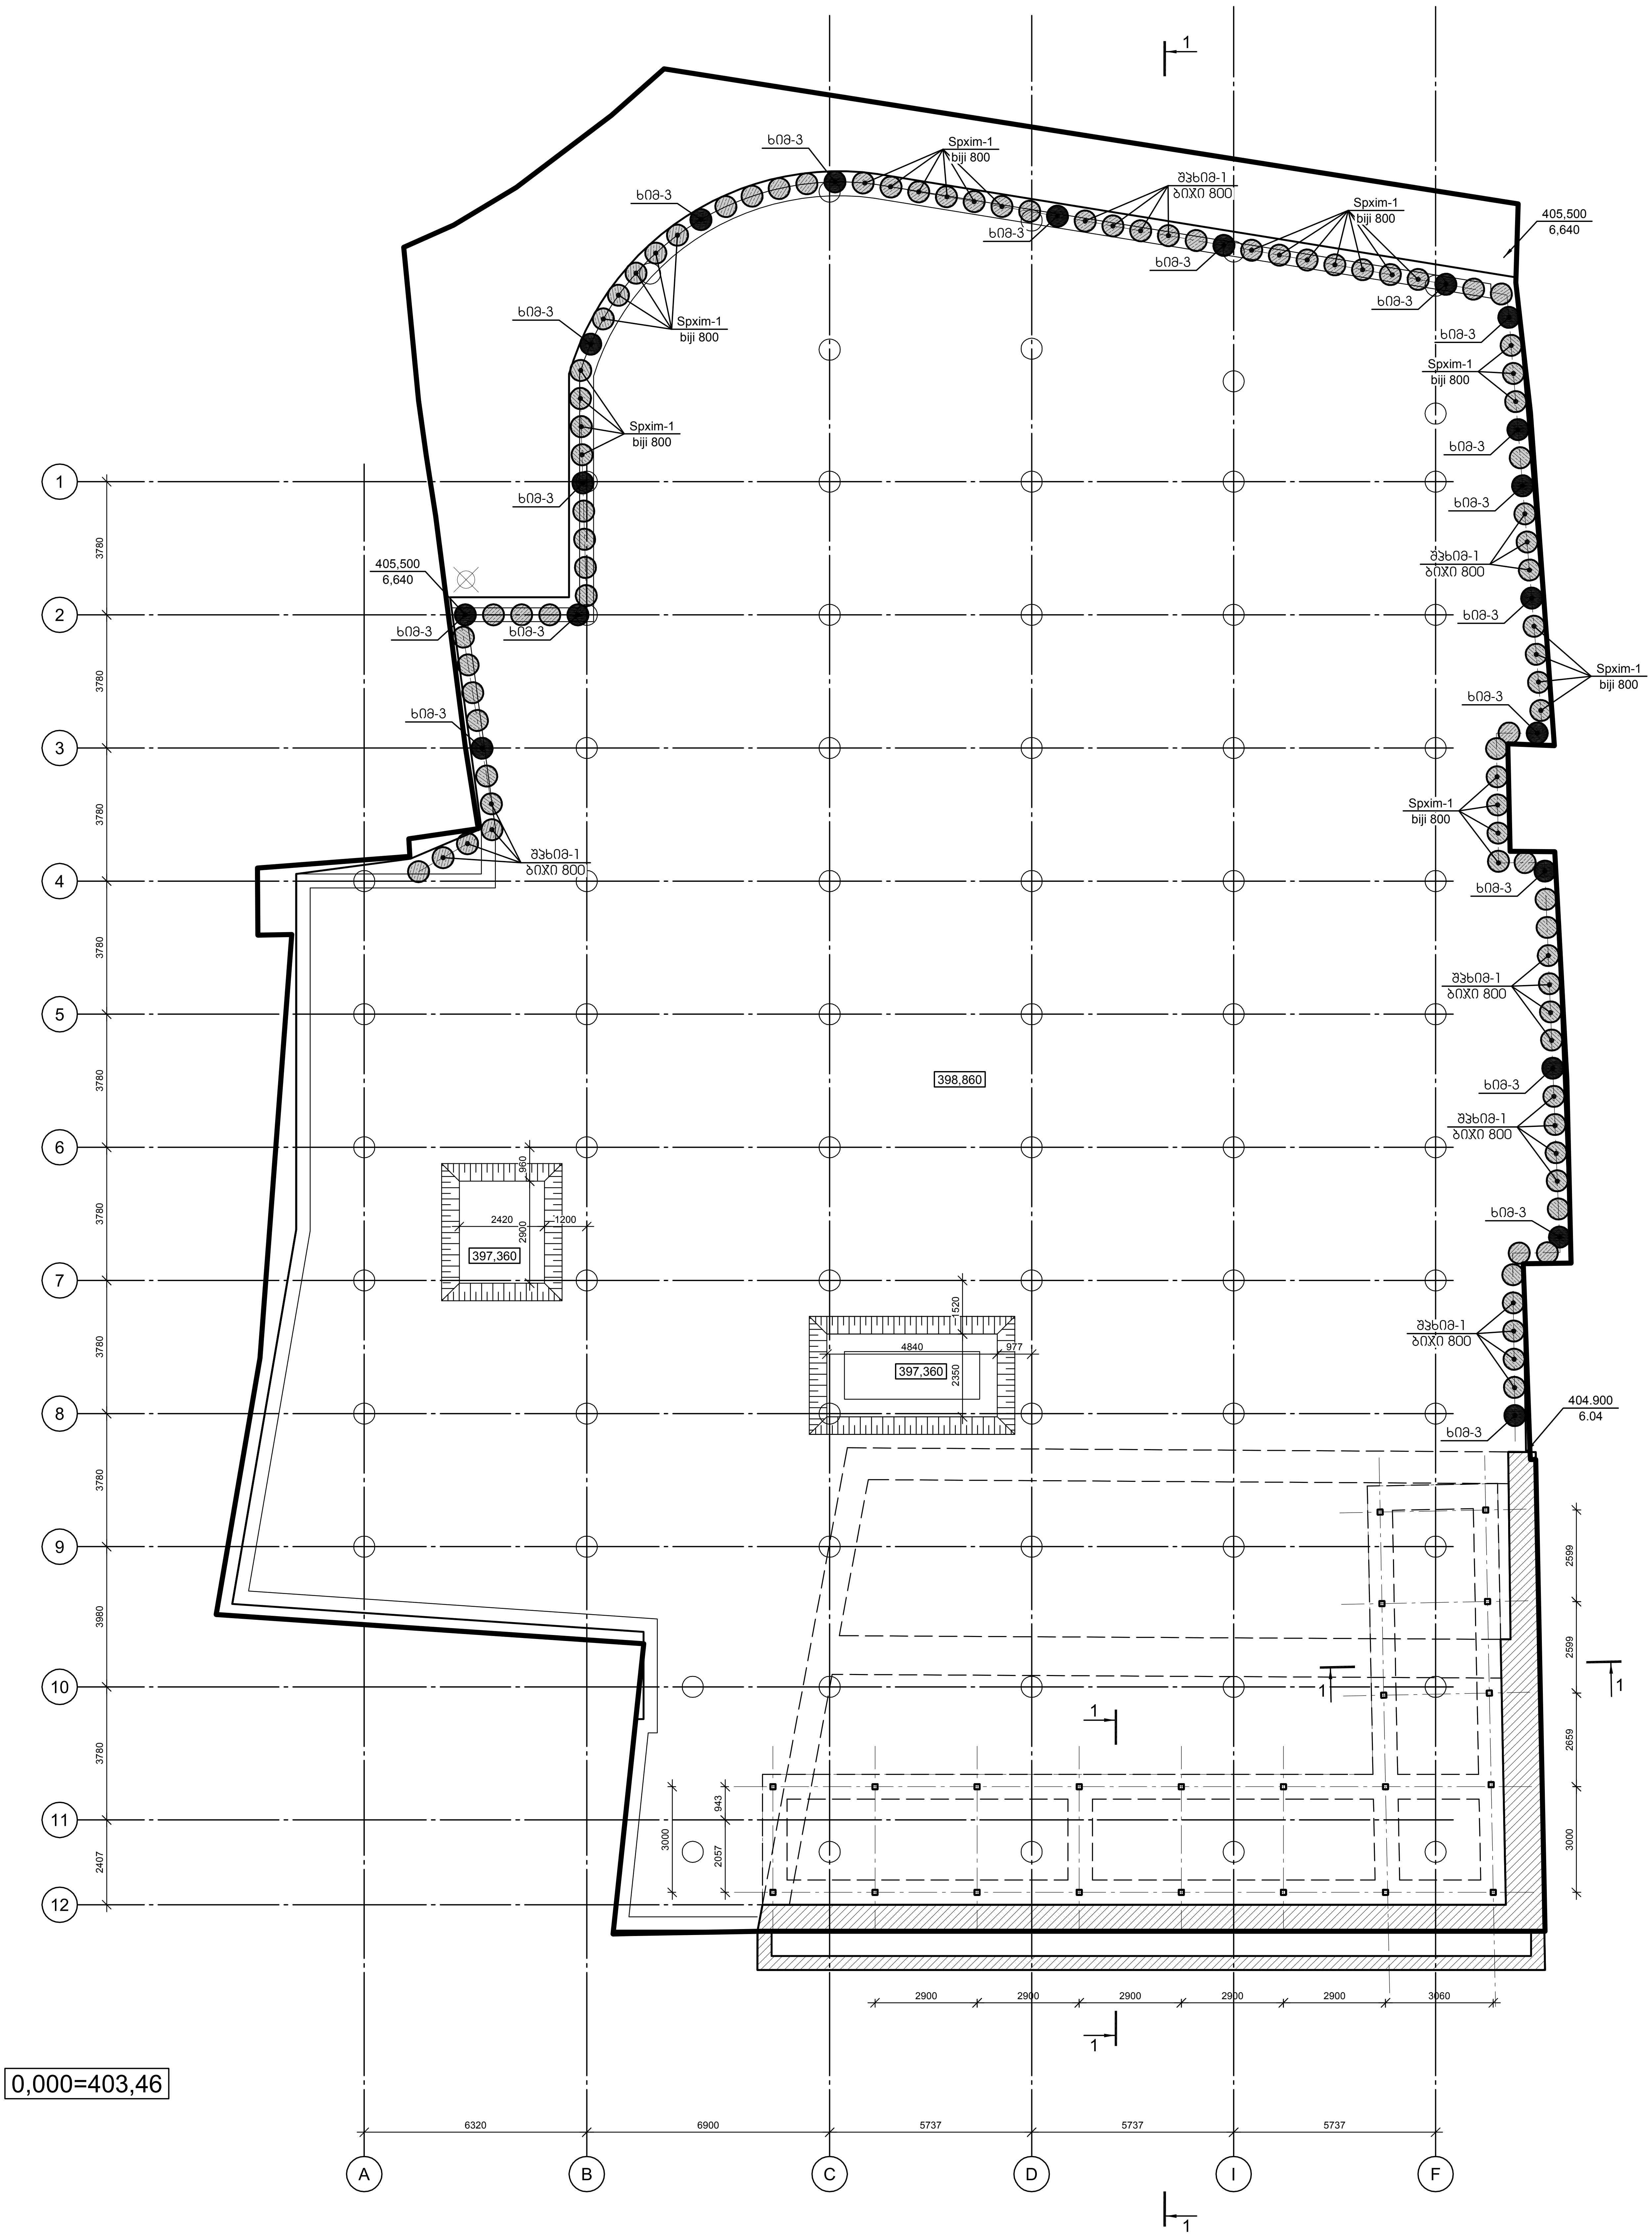

შემსრულებელი	მისამართი	დამკვეთი	შპს "ძველი ქუჩა" (204568182)	პროექტის სახელწოდება	თანამდებობა	გვარი	ხელმოწერა		ნახაზის №
შ.პ.ს. "შალვა მიქელაძის არქიტექტურული კაბინეტი" ს/კ: 405214628	თბილისი ს. ცინცაძის ქ. №3 chalvamikeladze@hotmail.com	მისამართი	ქ.თბილისი კოტე აფხაზის №29	კ. აფხაზის ქ. 29. სასტუმრო 110 ნომერზე. კულტურული მემკვიდრეობის უძრავი ძეგლის რეაბილიტაცია- რეკონსტრუქციის კორექტირებული პროექტი.	პრ.ხელმძღვან.	ნ. ზაზუნიშვილი		სათაური; ქვაბულის გეგმა	კ- 2
		პროექტის სტადია			პრ. მთ. არქიტექ.	შ. მიქელაძე			
		კონსტრუქციული პროექტი			კონსტრუქტორი	გ. ცომაია			
					შეასრულა	გ. ცომაია			


13	Ø20 *A240C*	L= 900	Ø8	35	2.2	78		
12	Ø32мм АП	*L*= 3400	Ø8	2	48.3	97		
11	33. Ø0мм ▫	120x120x4	*L*= 400	Ø8	39	6.0	235	Ø10мм АЬ Ø8мм
10	33. Ø0мм ▫	150x150x5	*L*= 3000	Ø8	100	70.7	7065	
9	33. Ø0мм ▫	150x150x5	*L*= 5000	Ø8	39	117.8	4592	
8	33. Ø0мм ▫	150x150x5	*L*= 3000	Ø8	26	70.7	1837	
7	33. Ø0мм ▫	150x150x5	*L*= 12950	Ø8	11	305.0	3355	
6	Ø32АП Ø	20	*L*= 800	Ø8	88	2.0	174	
5	Ø32АП32мм	-10x125	*L*= 250	Ø8	88	2.5	216	
4	Ø32АП32мм	-10x400	*L*= 400	Ø8	22	12.6	276	
3	Ø 8	*A240C*	*ГОСТ 5781-82* L= 800	Ø8	259	0.3	82	
2	Ø 8	*A240C*	*ГОСТ 5781-82* L= 1934	Ø8	1557	0.8	1187	
1	Ø 20	*A500C*	*ГОСТ 5781-82* L= 16454	Ø8	10	402.9	4029	



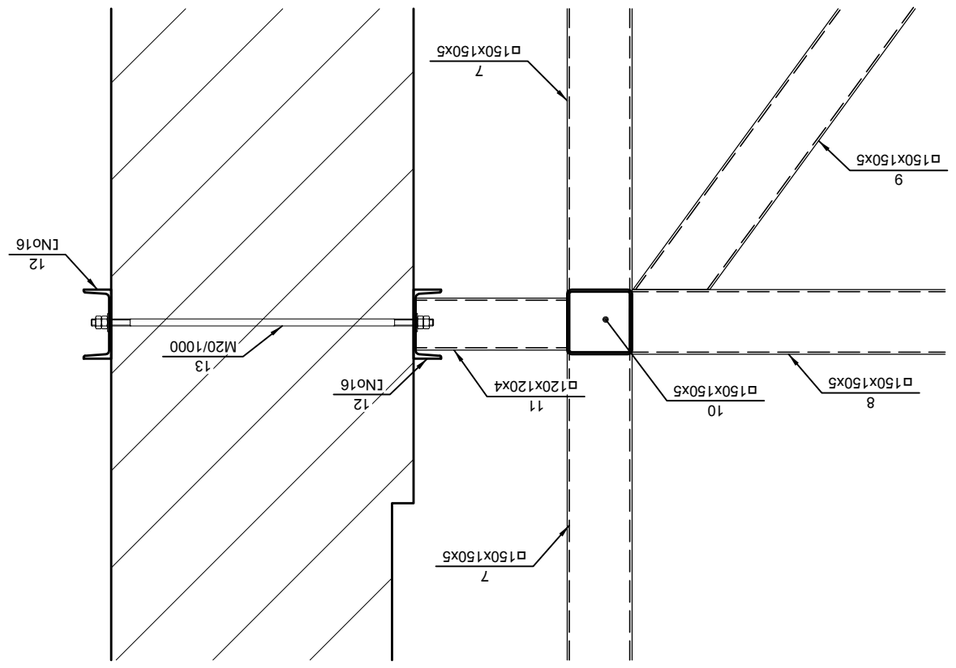



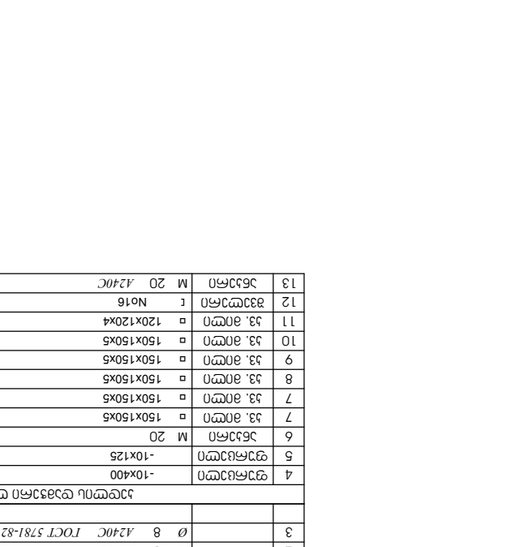






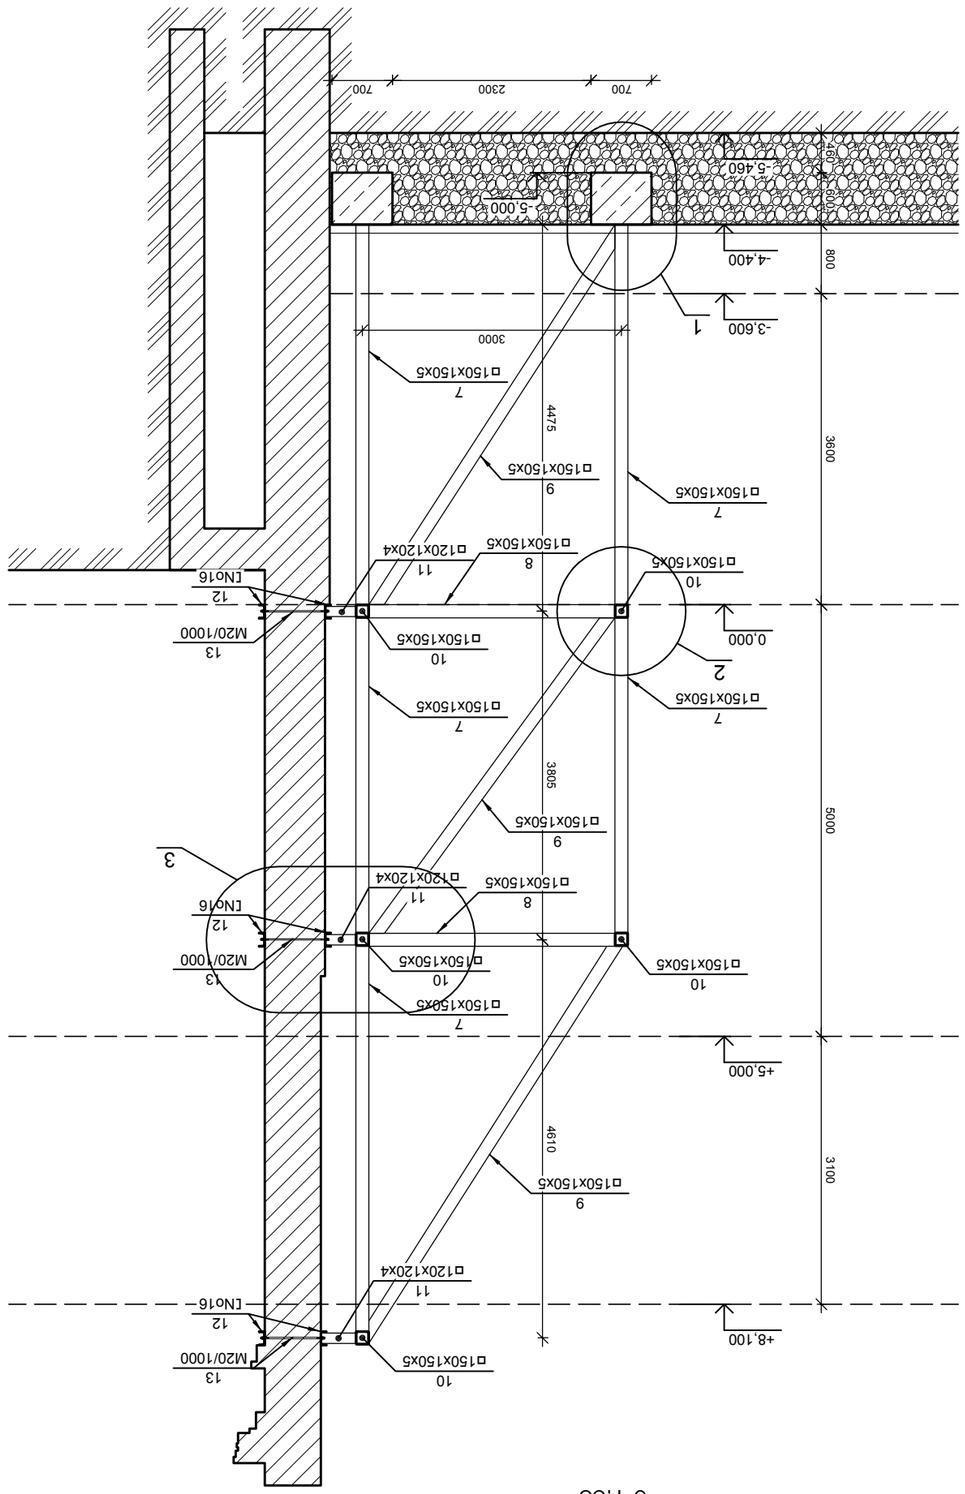







+8,100 ნიშნულის გადახურვის კონსტრუქციული გეგმა

მ 1:100

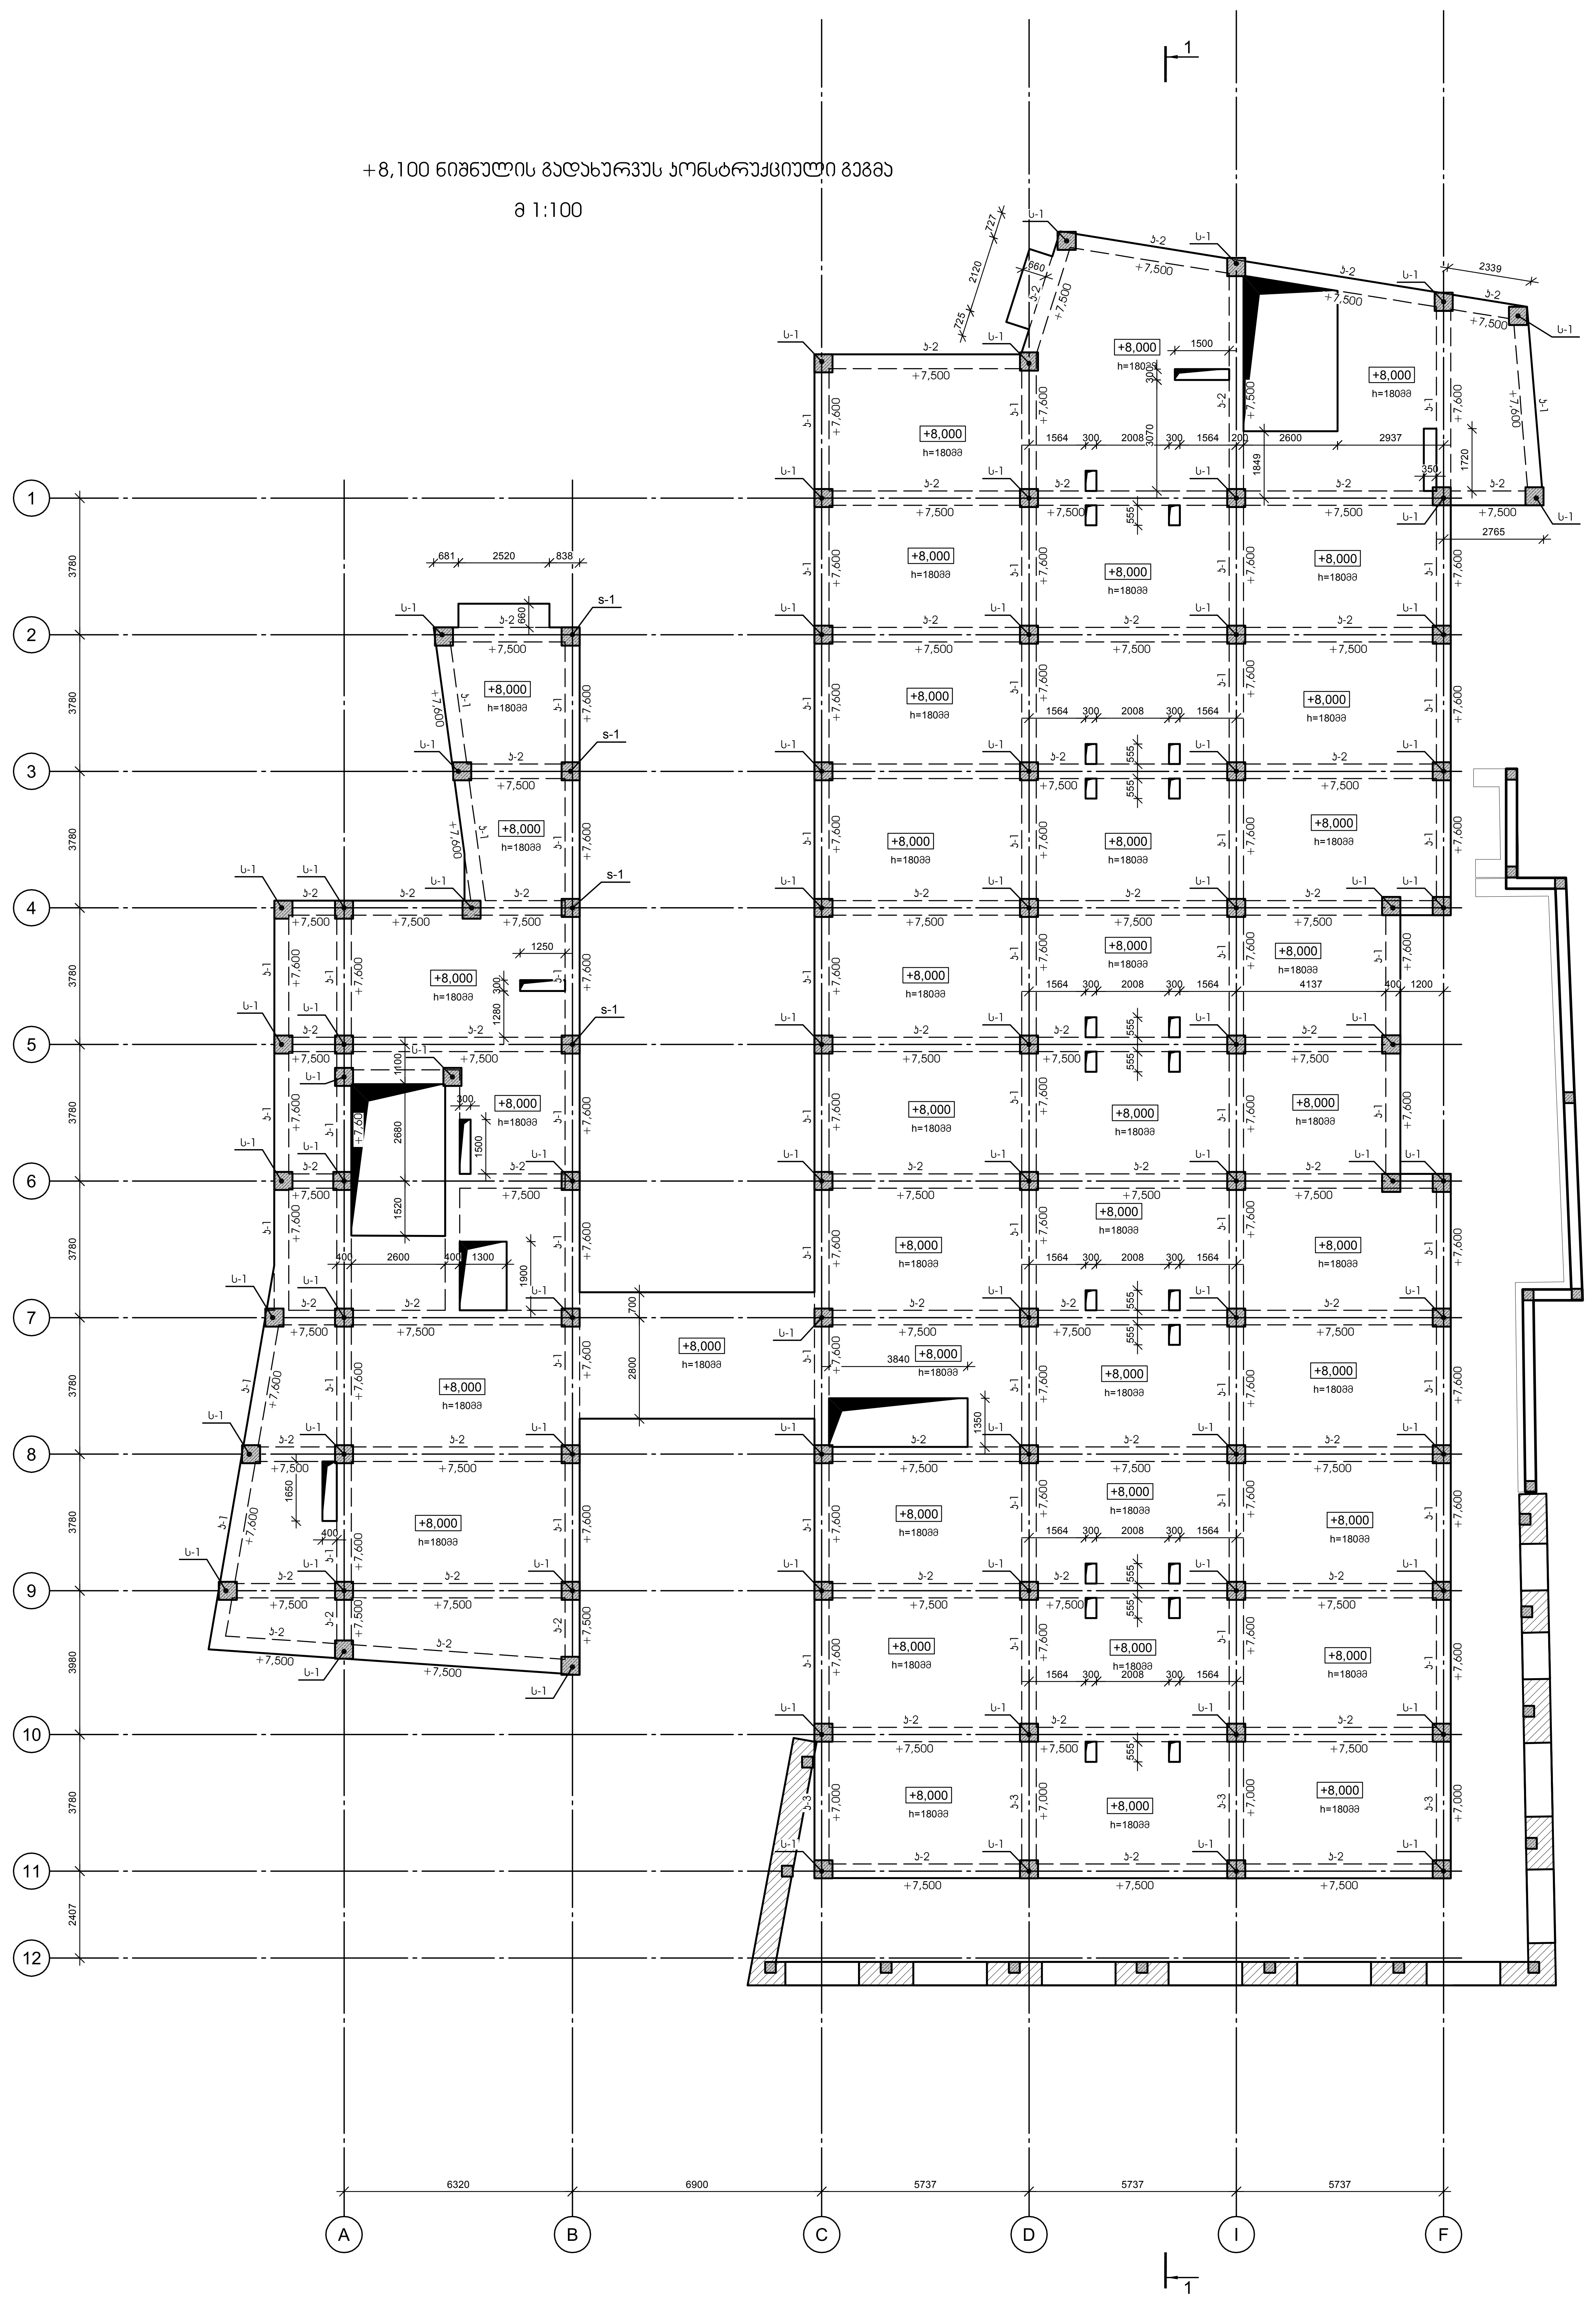

შემსრულებელი	მისამართი	დამკვეთი	შპს "ძველი ქუჩა" (204568182)	პროექტის სახელწოდება	თანამდებობა	გვარი	ხელმოწერა		ნახაზის №
შ.პ.ს. "შალვა მიქელაძის არქიტექტურული კაბინეტი" ს/კ: 405214628	თბილისი ს. ცინცაძის ქ. №3 chalvamikeladze@hotmail.com	მისამართი	ქ.თბილისი კოტე აფხაზის №29	კ. აბხაზის ქ. 29. სასტუმრო 110 ნომერზე. კულტურული მემკვიდრეობის უძრავი ძეგლის რეაბილიტაცია- რეკონსტრუქციის კორექტირებული პროექტი.	პრ.ხელმძღვან.	ნ. ზაზუნიშვილი		სათაური; +8,100 ნიშნულის გადახურვის კონსტრუქციული გეგმა	კ- 10
		პროექტის სტადია			პრ. მთ. არქიტექ.	შ. მიქელაძე			
		კონსტრუქციული პროექტი			კონსტრუქტორი	გ. ცომაია			
					შეასრულა	გ. ცომაია			






+17,400 ნიშნულის გადახურვის კონსტრუქციული გეგმა

მ 1:100

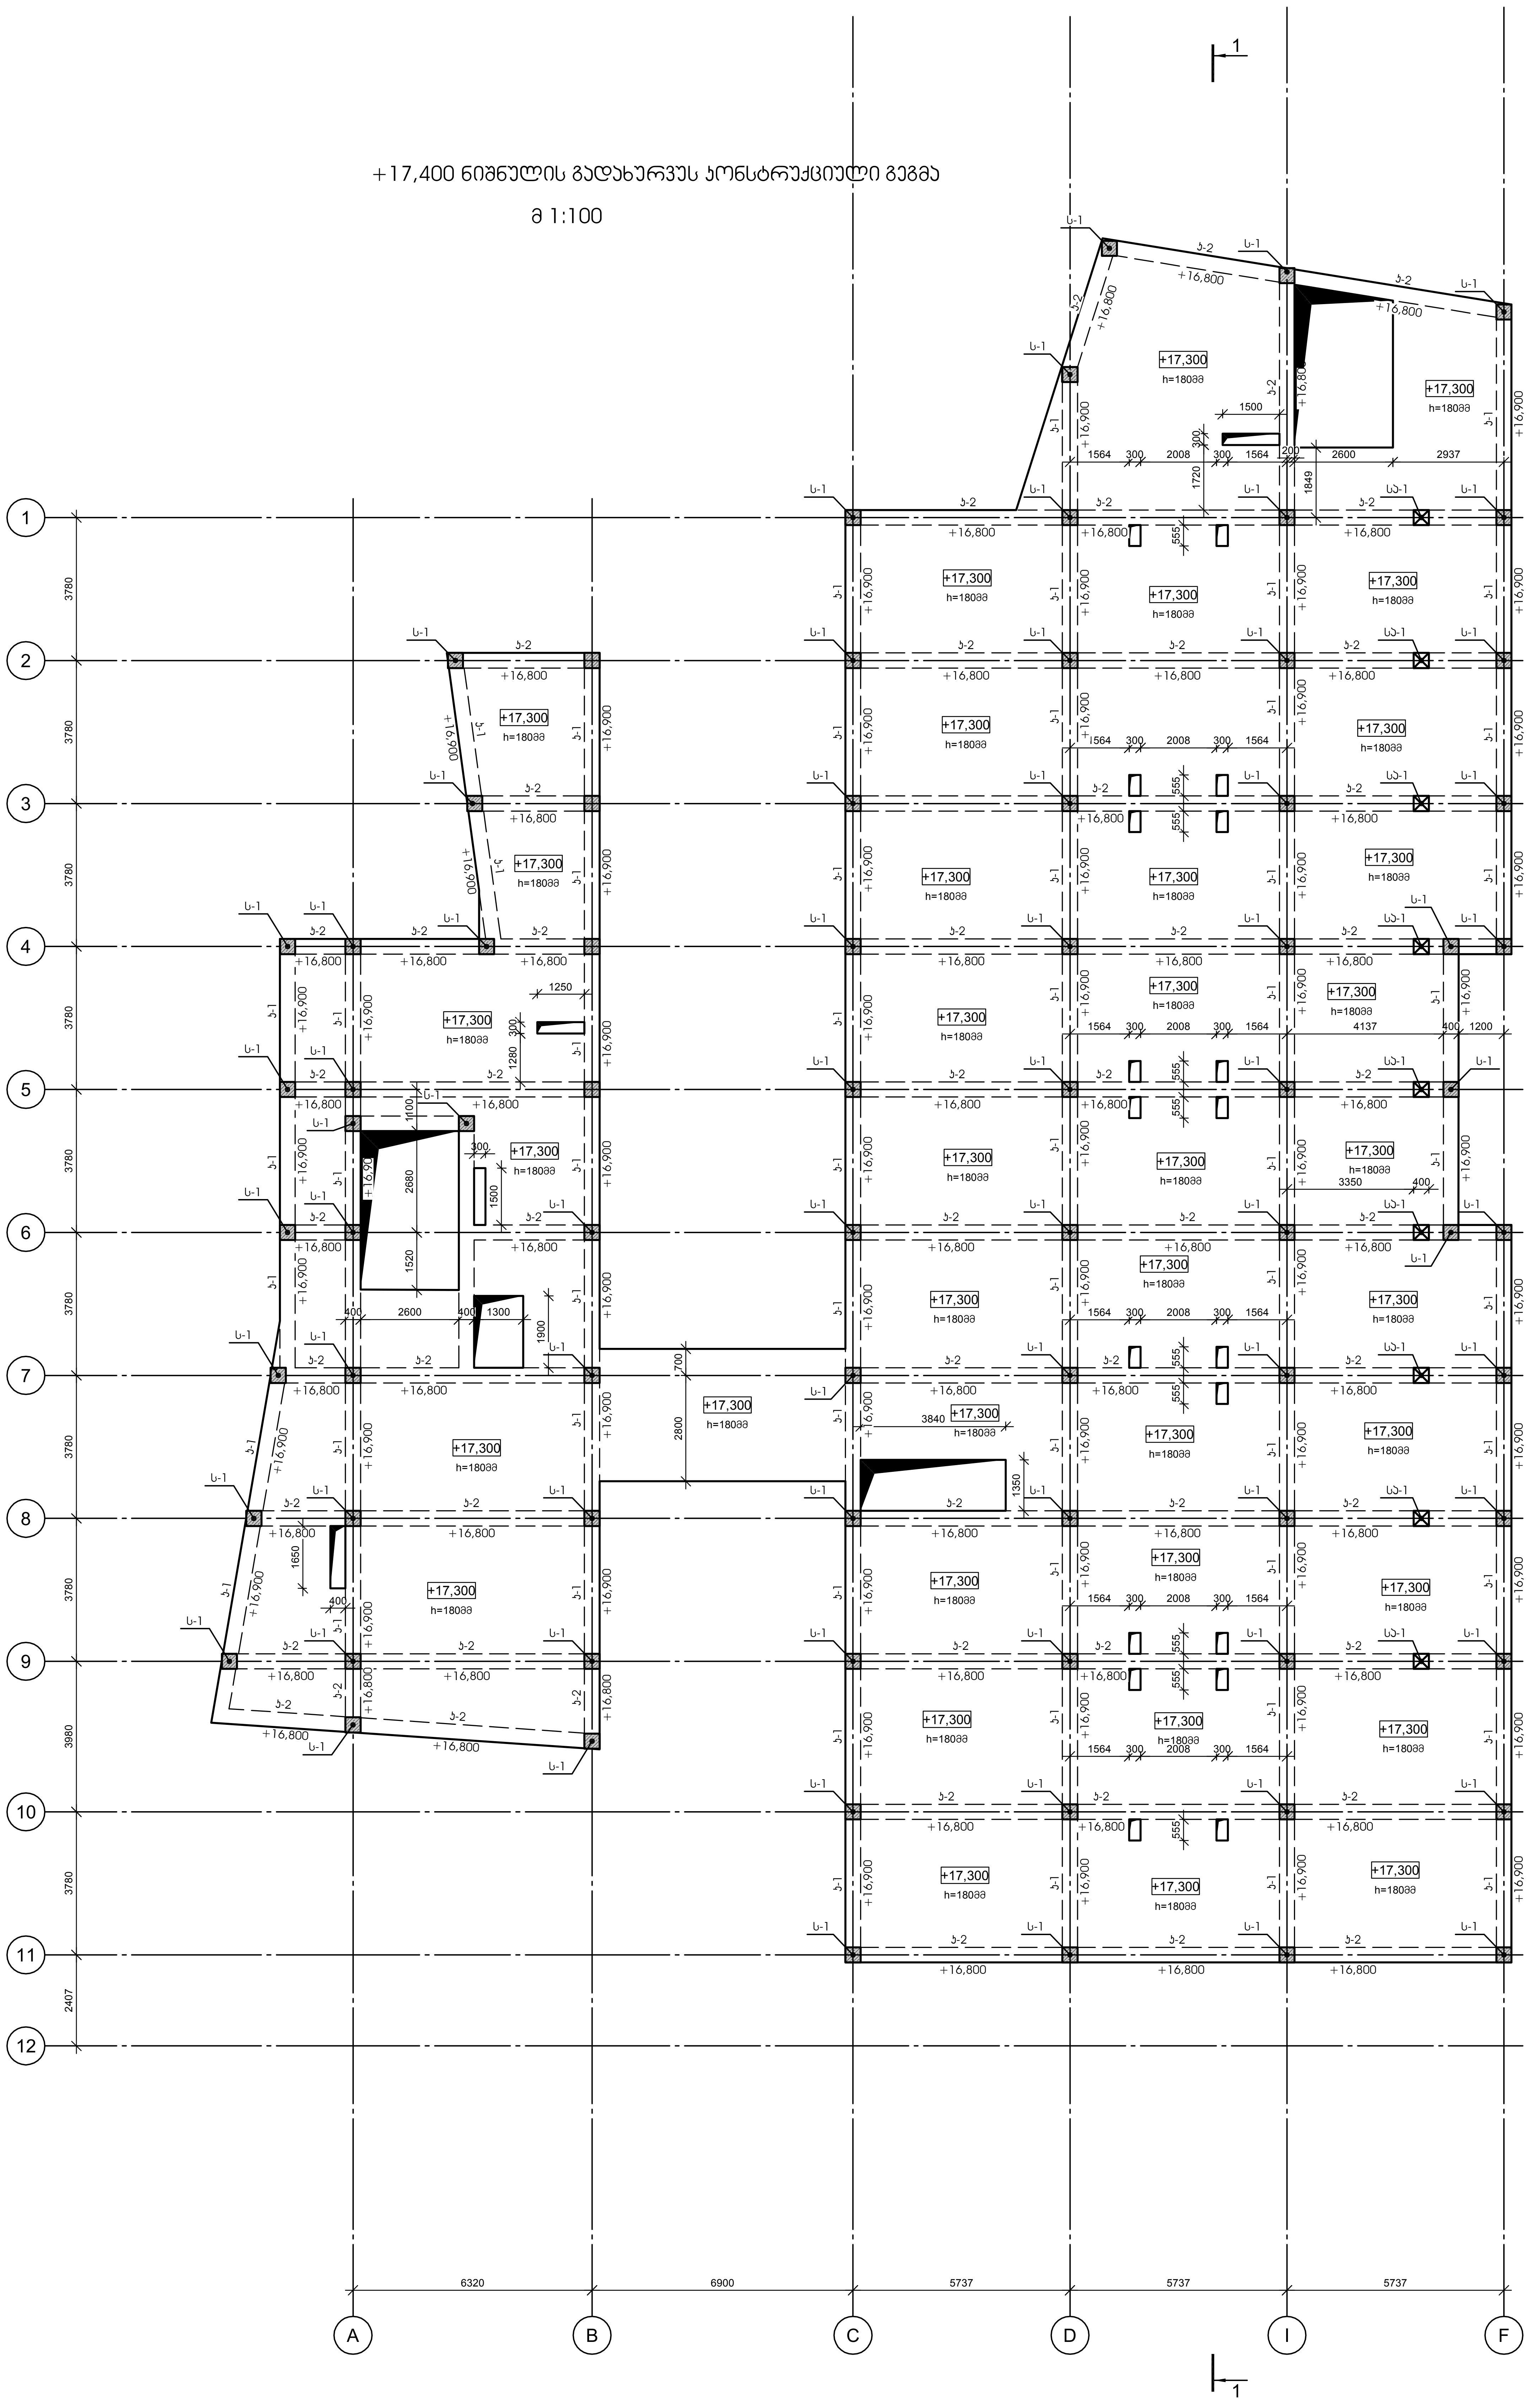

შემსრულებელი	მისამართი	დამკვეთი	შპს "ძველი ქუჩა" (204568182)	პროექტის სახელწოდება	თანამდებობა	გვარი	ხელმოწერა		ნახაზის №
შ.პ.ს. "შალვა მიქელაძის არქიტექტურული კაბინეტი" ს/კ: 405214628	თბილისი ს. ცინცაძის ქ. №3 chalvamikeladze@hotmail.com	მისამართი	ქ.თბილისი კოტე აფხაზის №29	კ. აბხაზის ქ. 29. სასტუმრო 110 ნომერზე. კულტურული მემკვიდრეობის უძრავი ძეგლის რეაბილიტაცია- რეკონსტრუქციის კორექტირებული პროექტი.	პრ.ხელმძღვან.	ნ. ზაზუნიშვილი		სათაური; +17,400 ნიშნულის გადახურვის კონსტრუქციული გეგმა	კ- 13
		პროექტის სტადია			პრ. მთ. არქიტექ.	შ. მიქელაძე			
		კონსტრუქციული პროექტი			კონსტრუქტორი	გ. ცომაია			
					შეასრულა	გ. ცომაია			












