









საქართველო
ქ. თბილისის მერიის საჯარო სამართლის იურიდიული პირი
თბილისის არქიტექტურის სამსახური

განყოფილების უფროსი		
მთავარი სპეციალისტი		

მიწის ნაკვეთის ფართია - 2168 კვ.მ.

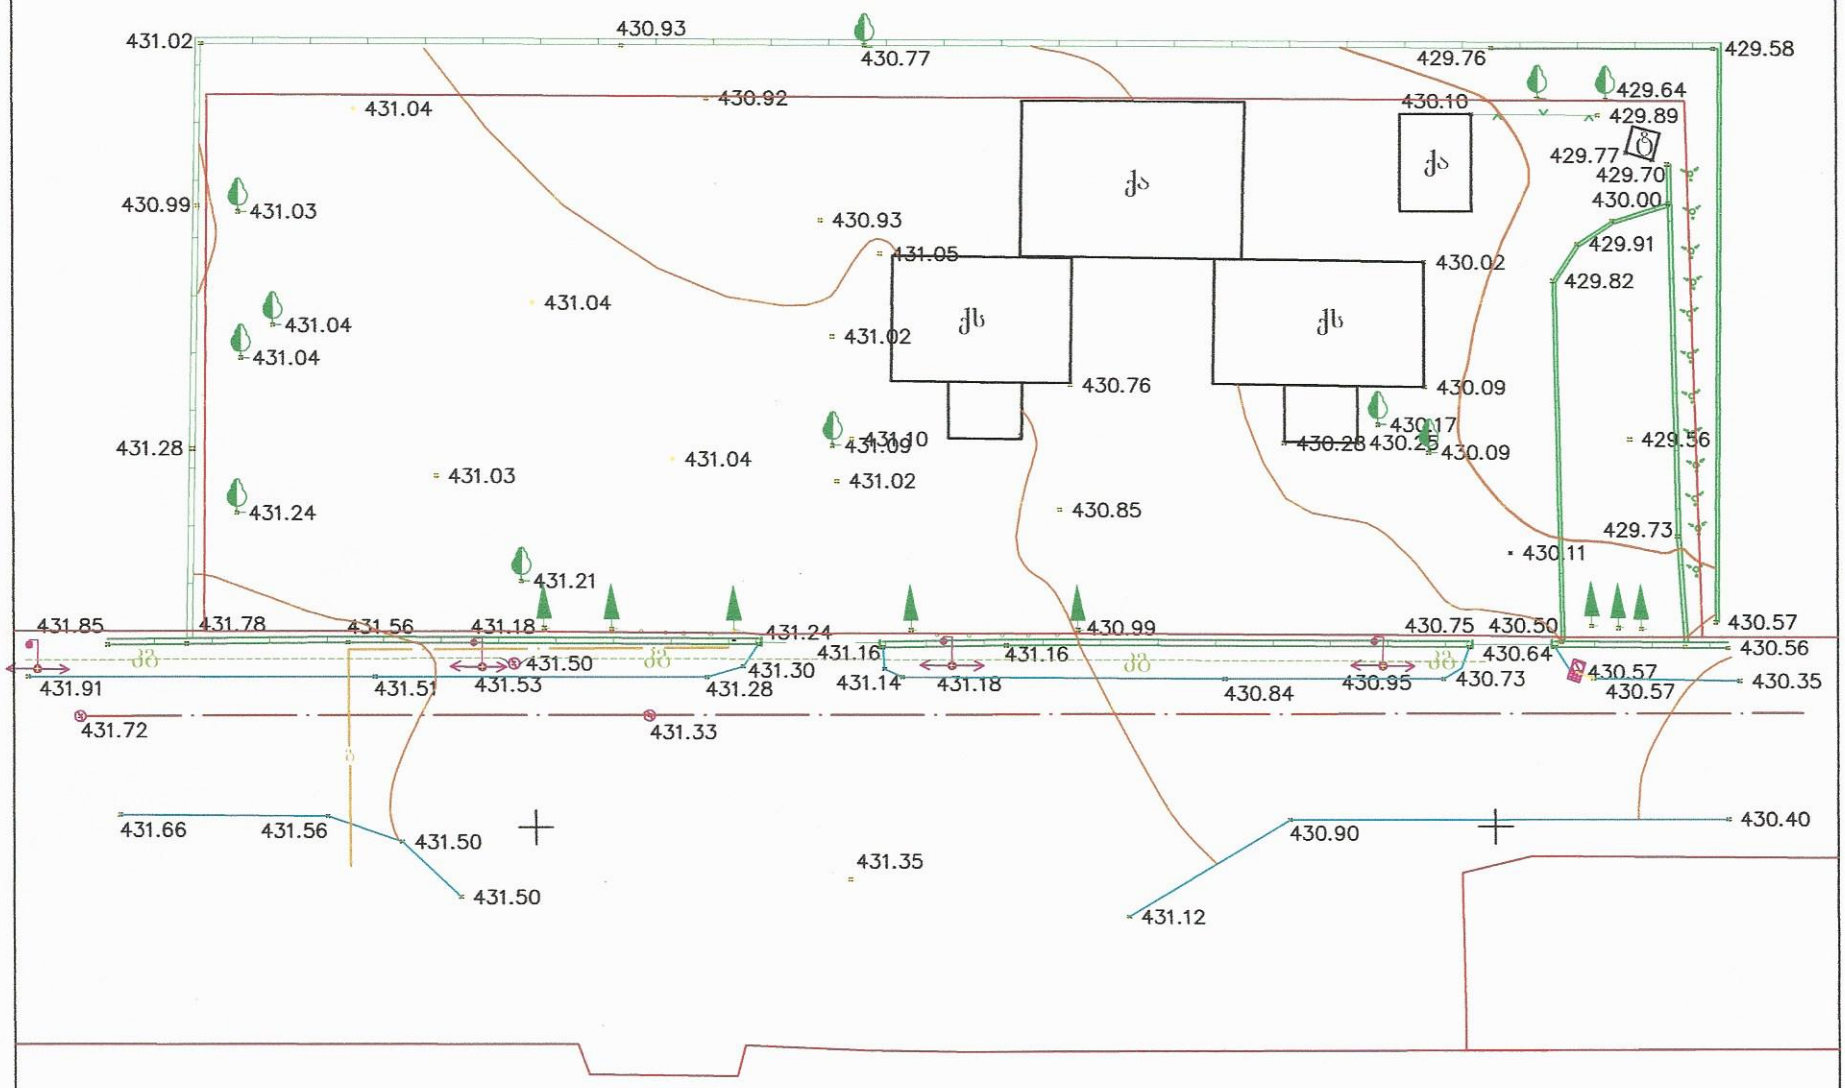

წყ	წყალგაყვანილობა
გ	გაზი
კ	კანალიზაცია
კვ	კავშირგაბმულობა
	ელ. ქსელები
სკ	სანიაღვრე

მისამართი: ნ. ბოხუას ქ. №21 (ს/კ 01.13.01.010.080)

არასაცხოვრებელი შენობა	ბორდიური	რეზერვუარი
საცხოვრებელი შენობა	ღობე	სატრანსფორმატორო ჯიხური
შენებადი ნაგებობა	კედელი	რელიეფი
ფარდული	რკინიგზა	
	მაღალი ძაბვის ელექტრო გადამცემი ხაზი	UTM (საერთაშორისო) სისტემის კოორდინატები
	ხეები	
	სამეთვალყურეო ჭები	

შ.პ.ს. „თამაზი 51“

დირექტორი		თ. მამულაშვილი
შეასრულა		თ. მამულაშვილი
მასშტაბი 1:500	გაიცა:	10.040.2017