ჭრილი 1-1
მასშტაბი: 1:100

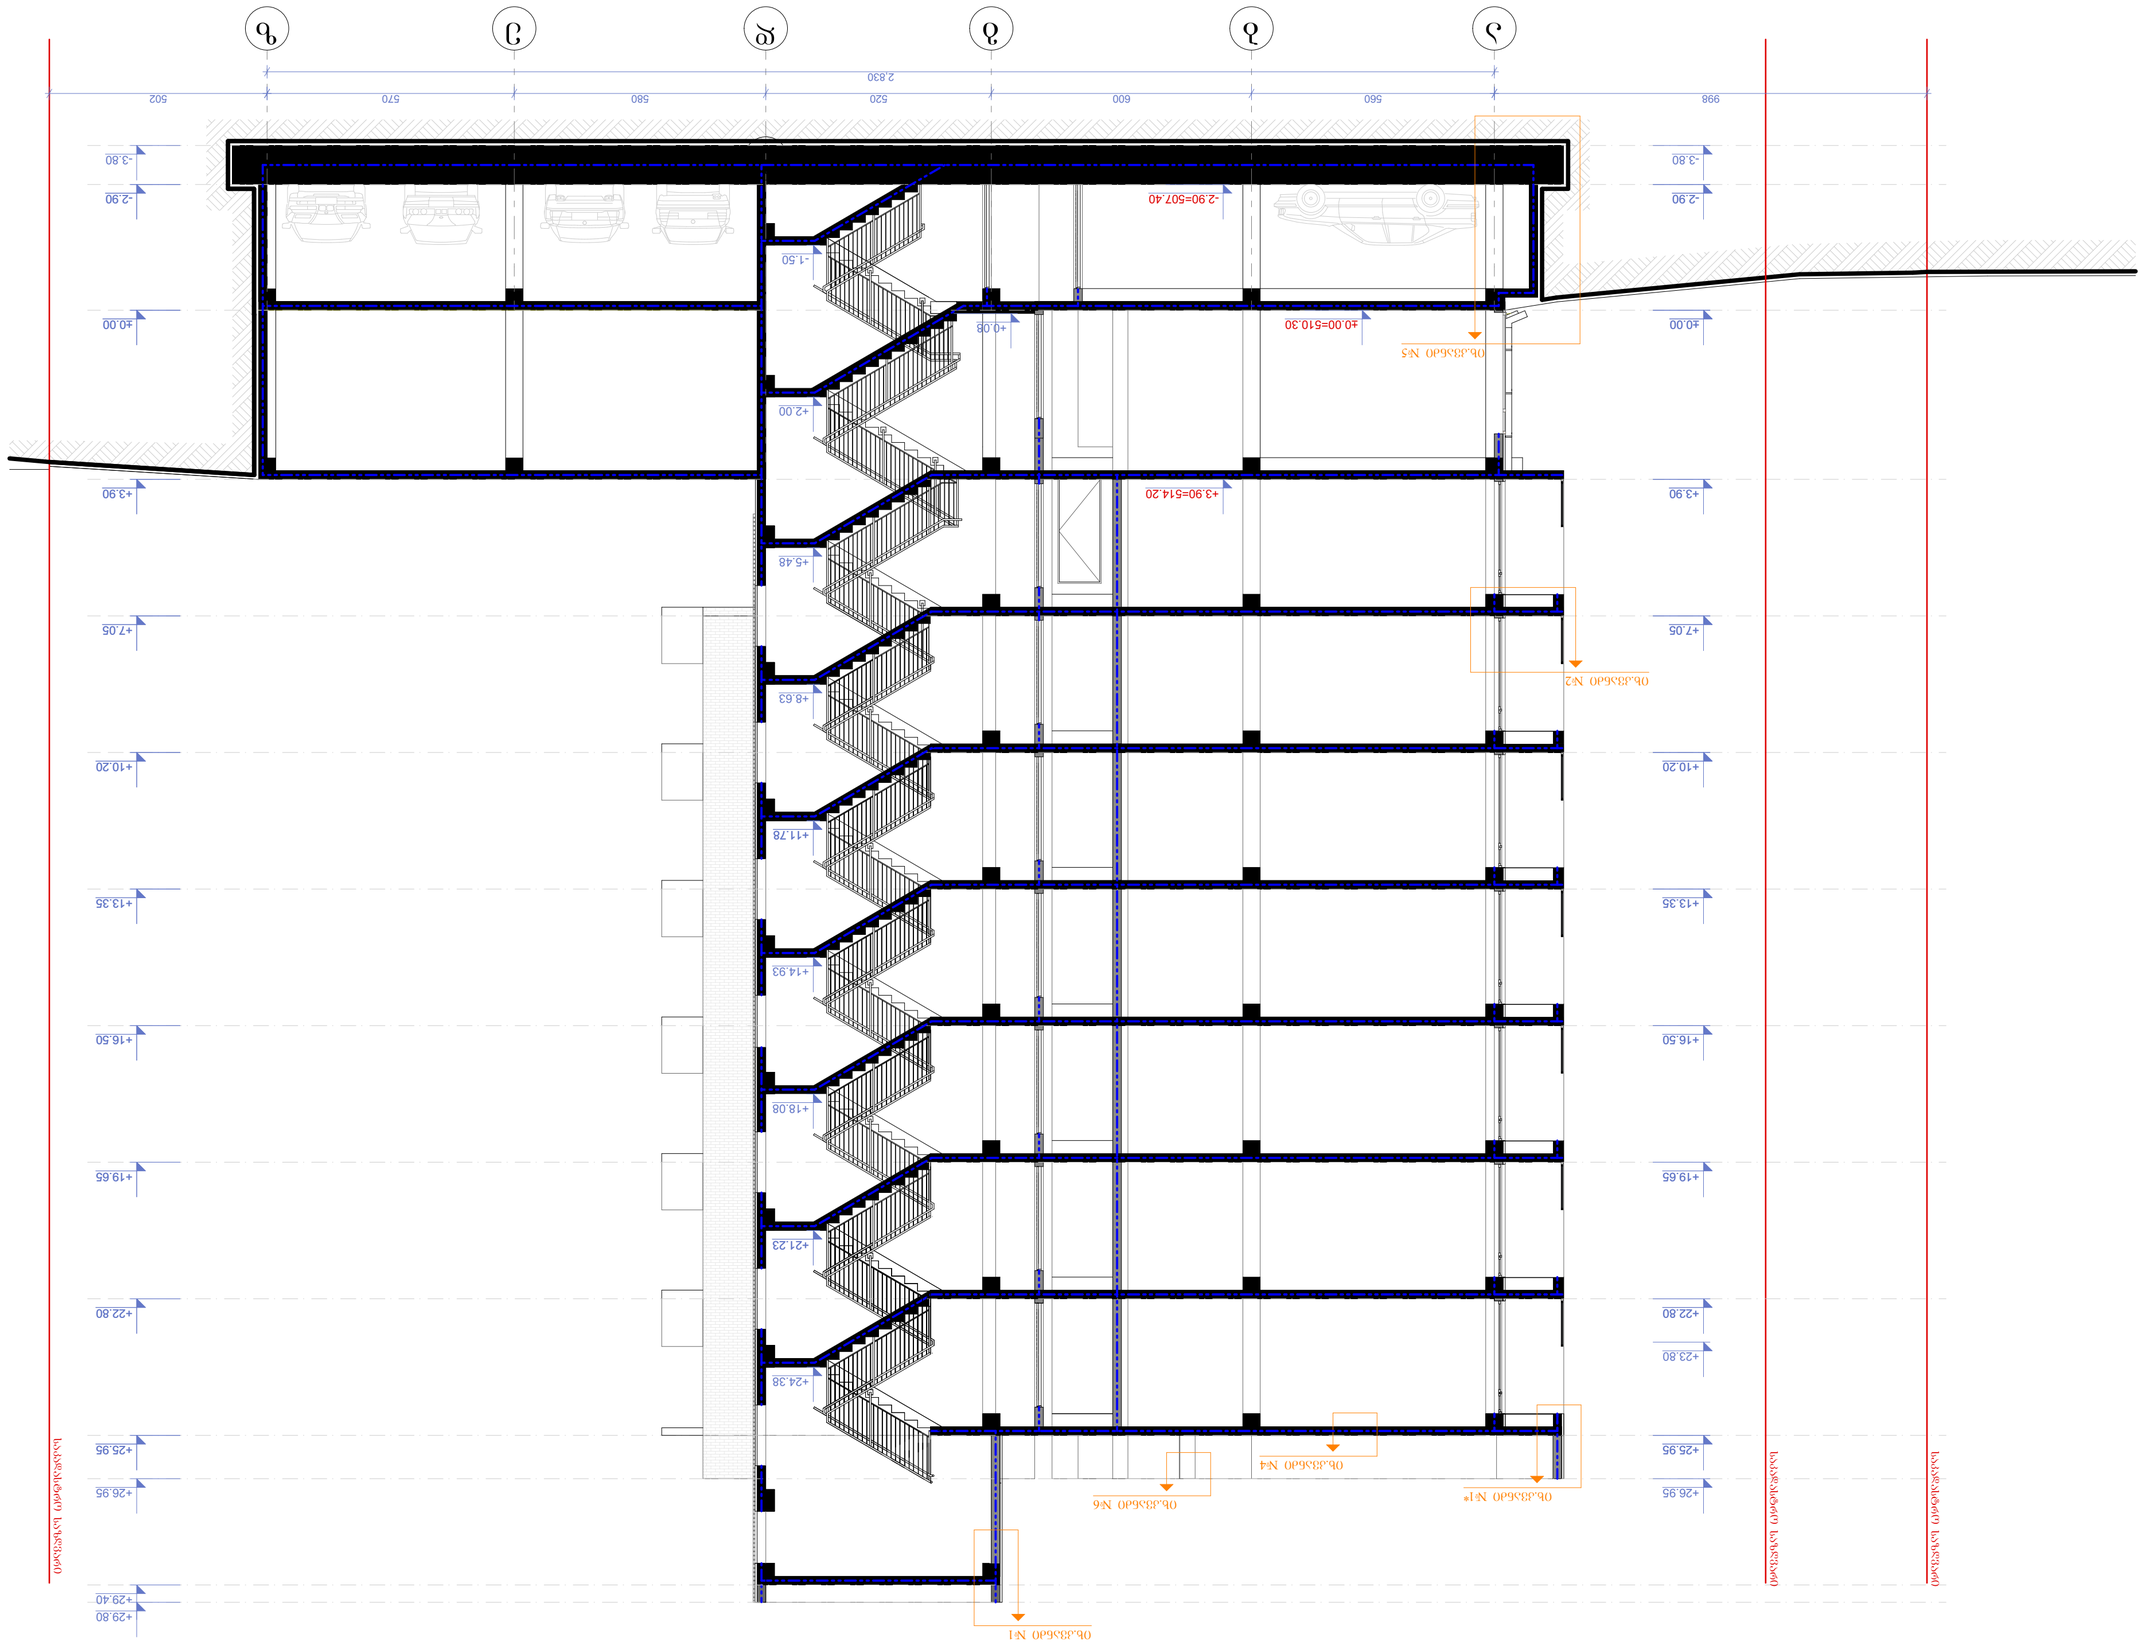

ჭრილი 1-1

ნახაზის დასახელება	ჭრილი 1-1
ნახაზის №:	
ტიპობრივი სართული	

ჭრილი 2-2
მასშტაბი: 1:100

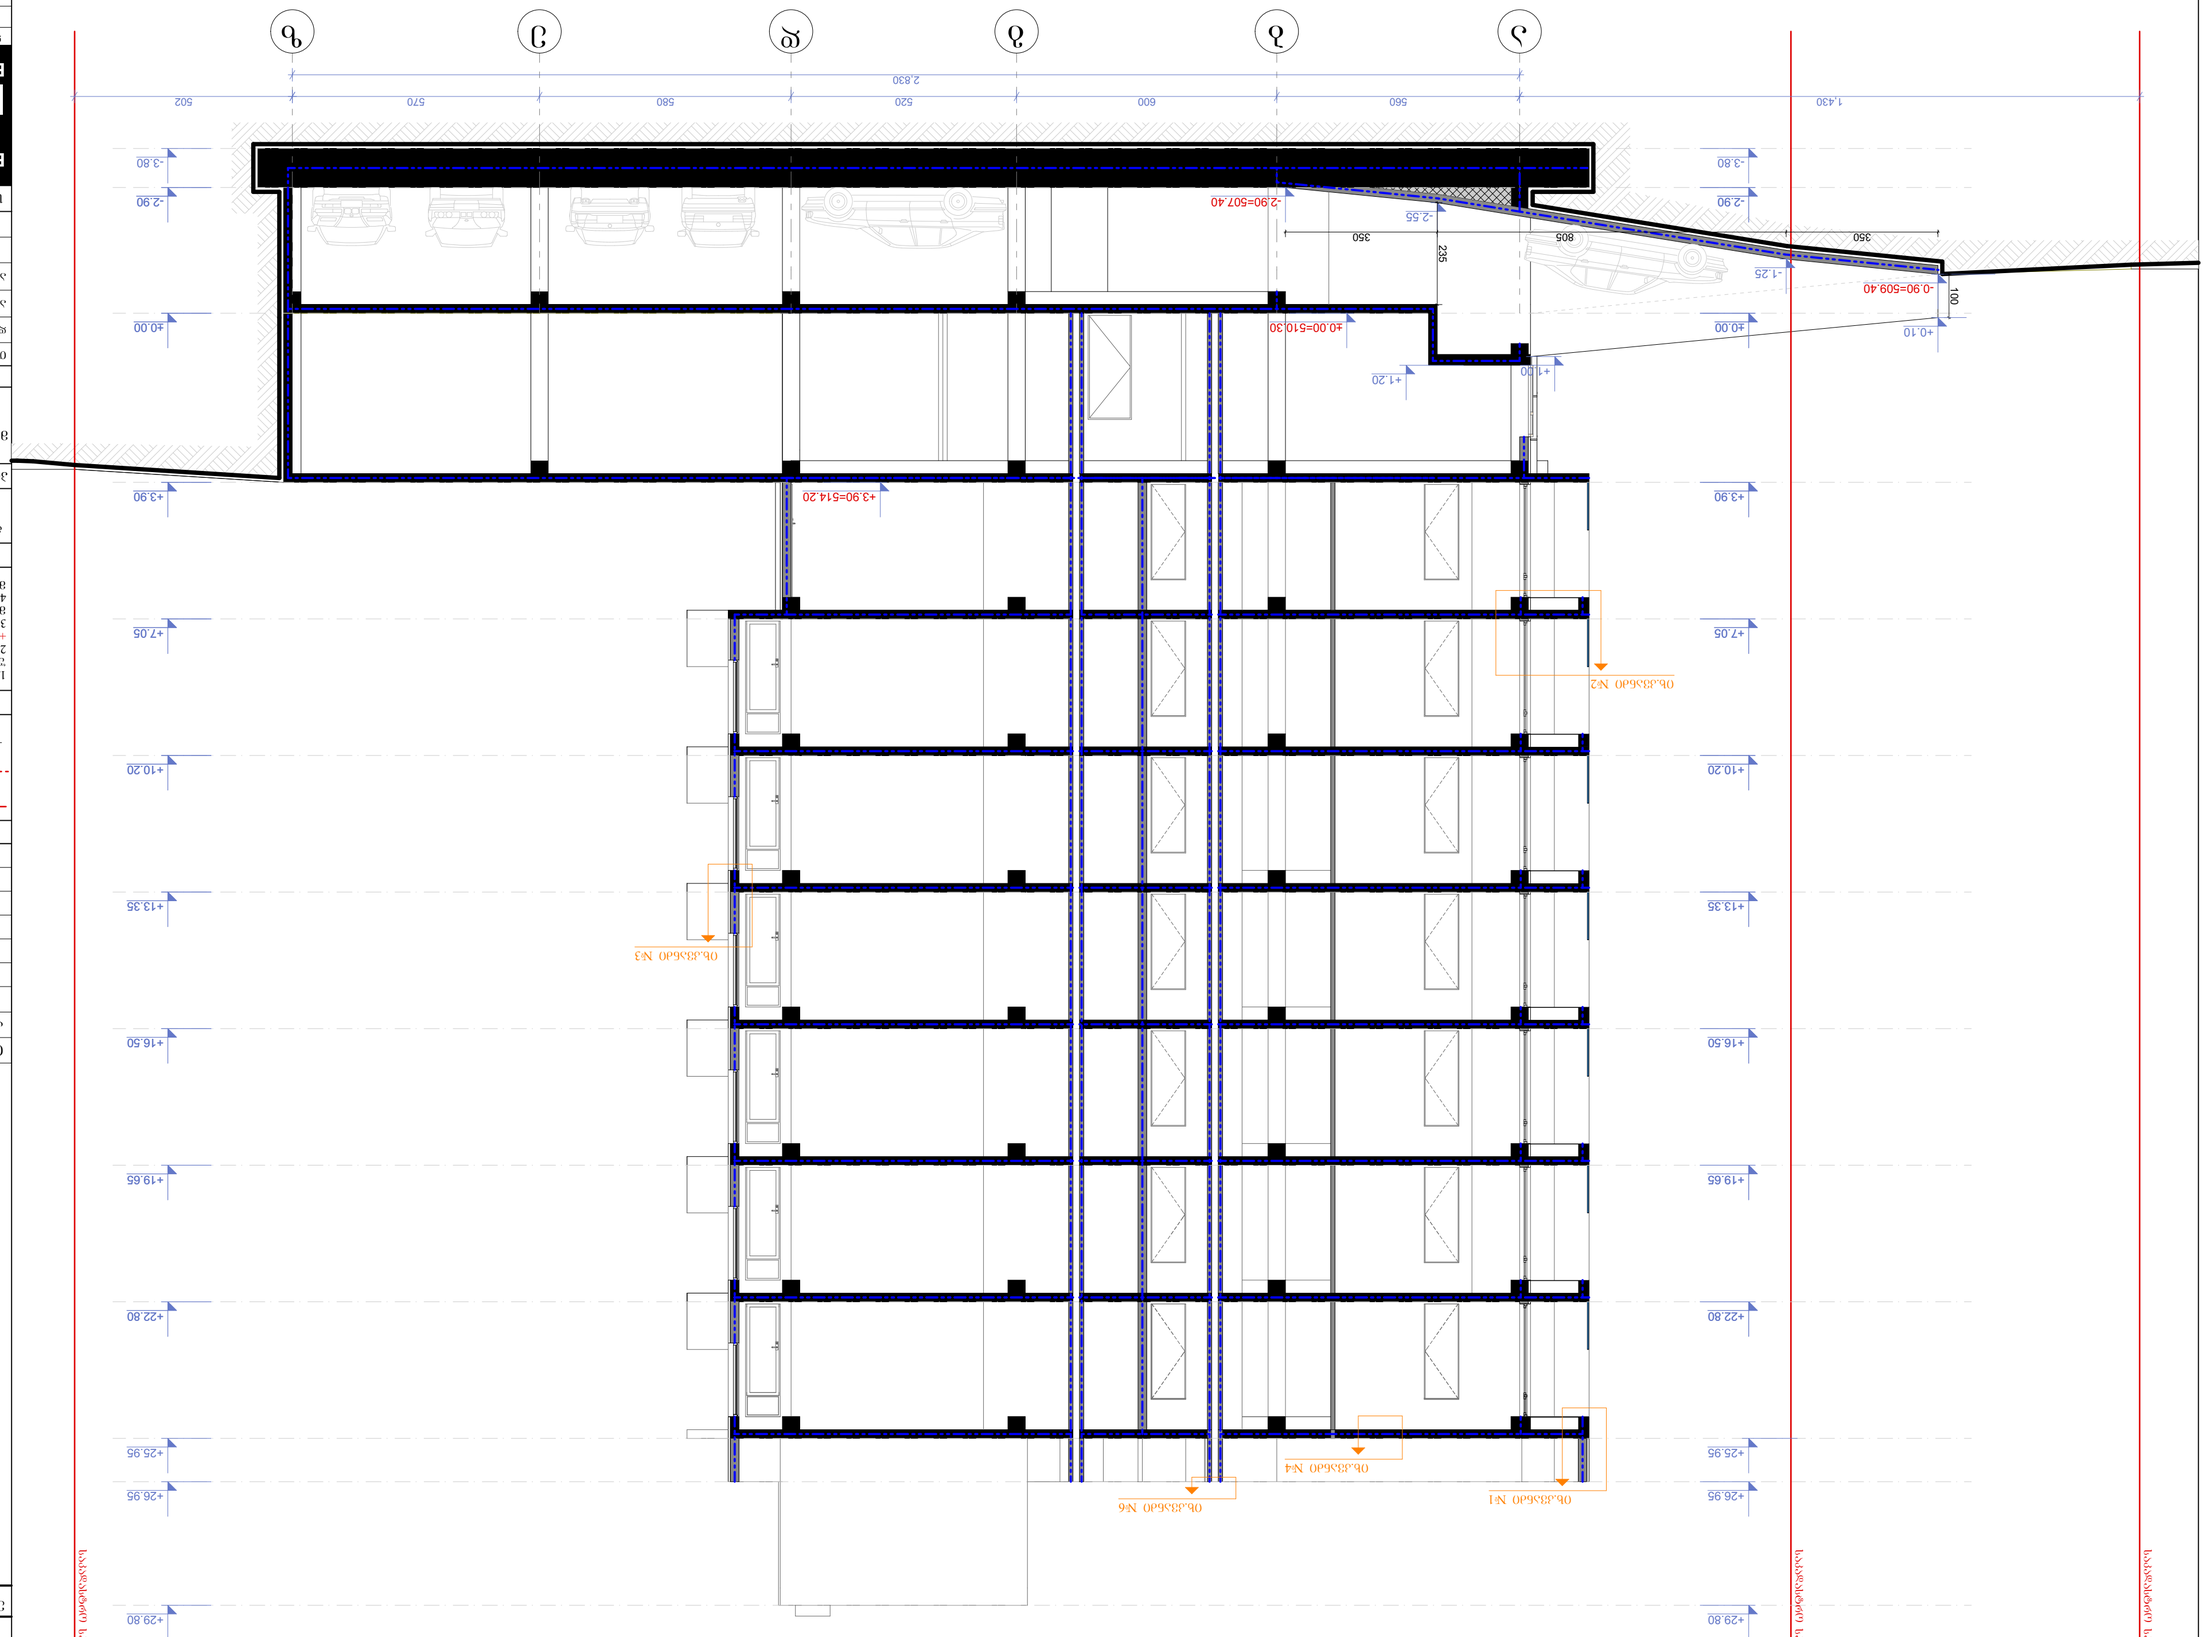

ნახაზის ფაილის:

ჭრილი 2-2

ვარიანტი:

ნაკეთობის №		
ნახაზის	პროექტი	შესრულებულია
შეთანხმებულია	შეთანხმებულია	A-3
		05.02.2019 წ.

BIUI ARCHITECTURE

ა. ცისკოსის ქუჩა №1

BIUI ARCHITECTURE

TEL:
595 55-35-74
599 75-28-88

სპეციალობა	ხელმოწერის ნიმუში	ფამილია, სახელი
არქიტექტურა		
კონსტრუქციები		
ელექტრომომარაგება		
სანტექნიკა		
სითბომომარაგება		
ვენტილაცია		
სამშენებლო ორგანიზაცია		
ტექნოლოგიური ნაწილი		
ავტომატიზაცია		
ტექნიკური ზედამხედველობა		

№	ცვლილების აღწერა	თარიღი
1		
2		
3		
4		
5		
6		

პროექტის ეტაპი:

ეტაპი	ფურცლების რაოდენობა	ფურცლის №
პ	1	1

ობიექტის მისამართი:
ქ. თბილისი, ჩუბინაშვილის ქუჩა №1, ნაკვ. №1-ში მიმდებარედ
საკად. №: 01.11.10.010.032

ნახაზის დასახელება

ჭრილი 2-2

ნახაზის ავტორი

ხელმძღვანელი	ა. ცისკოსის	

სამშენებლო ნებართვა		
ნახაზის ვერსია		
ნახაზის ტიპი		
ნახაზის სტატუსი		
ნახაზის ფორმატი		
ნახაზის მასშტაბი		
ნახაზის შექმნის თარიღი		
ნახაზის ბოლო ცვლილების თარიღი		

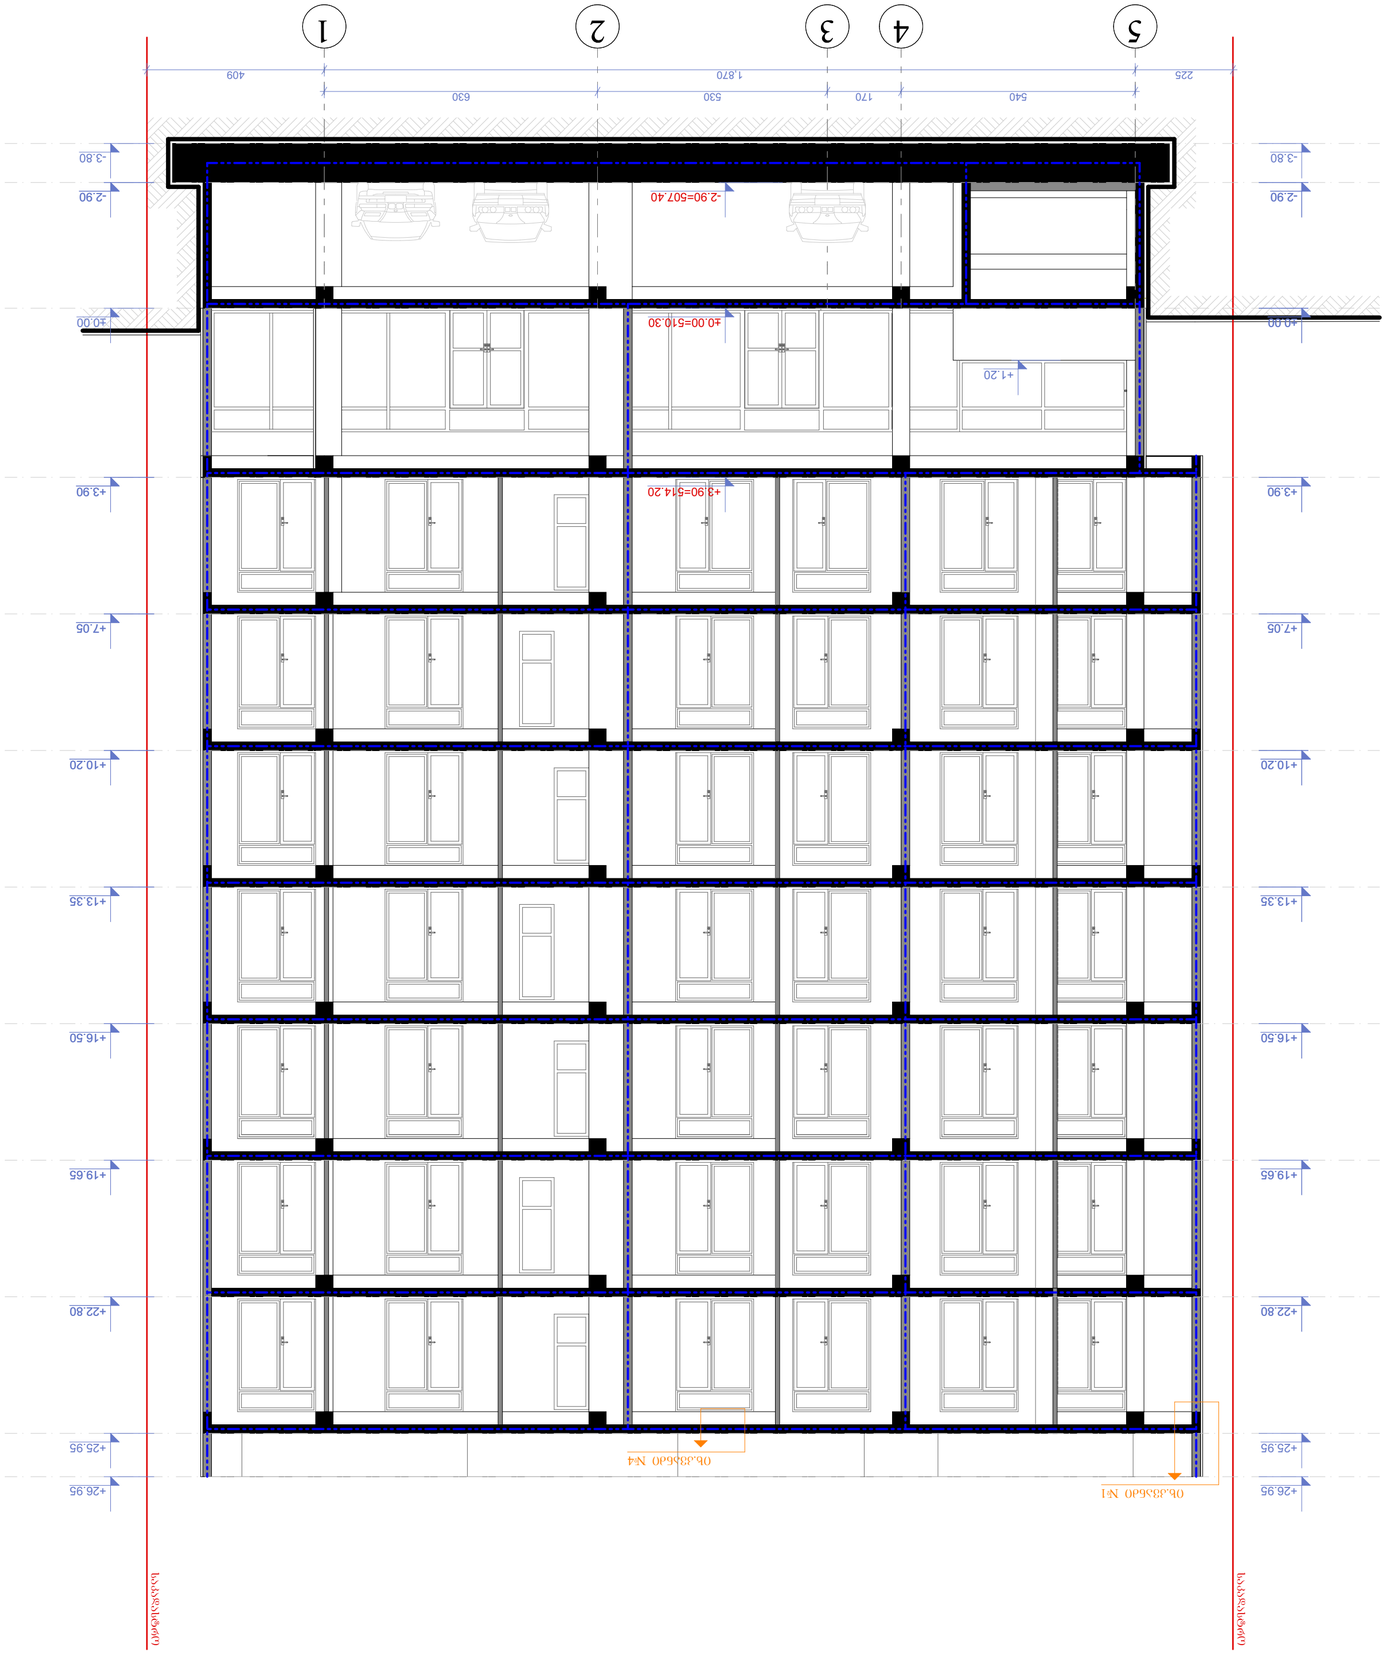






ჭრილი 2-2
გზა-კიბის ფრაგმენტი მ.1:100

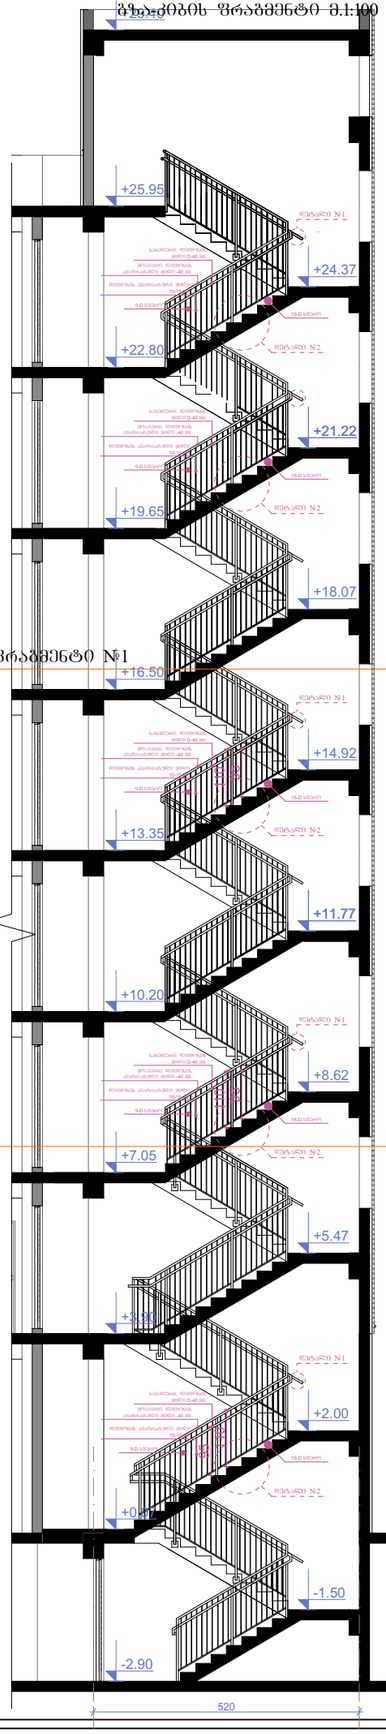

კიბის გეგმა -2.90 ნიშნულზე
მ.1:100

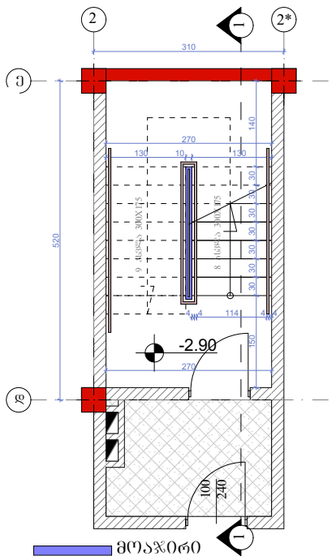

კიბის გეგმა +0.07 ნიშნულზე
მ.1:100

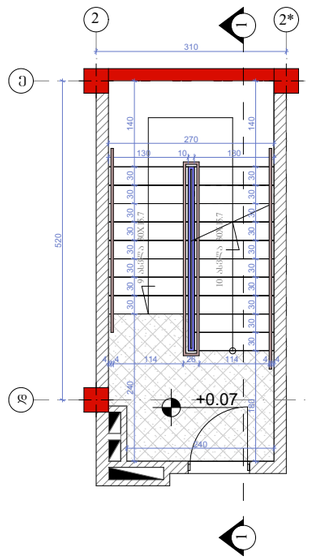

კიბის გეგმა +3.90 ნიშნულზე
მ.1:100

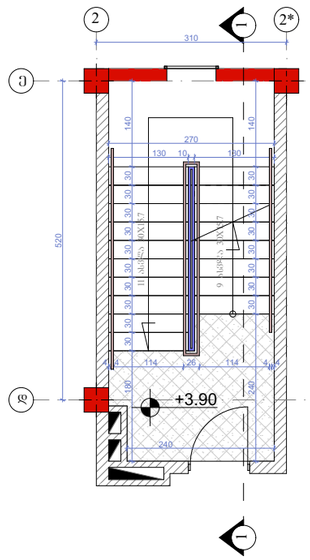

კიბის გეგმა +7.05; +10.20; +13.95; +16.50;+19.65; +22.80 ნიშნულებზე
მ.1:100

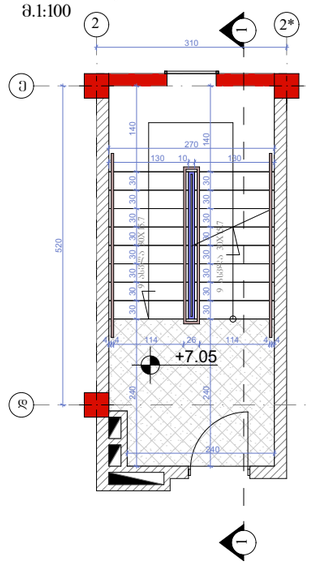

კიბის გეგმა +25.95 ნიშნულზე
მ.1:100

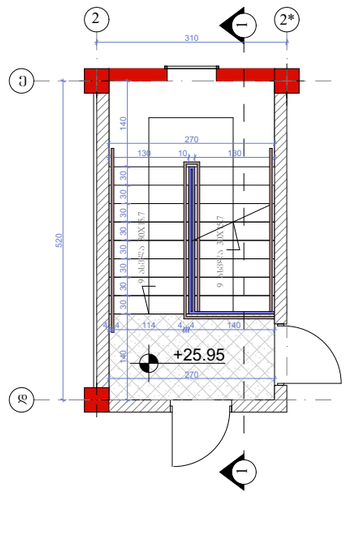

მოაჯირი
სახელური

ფრაგმენტი №1

დეტალი №1 მ.1:20

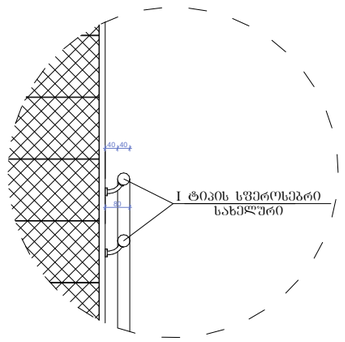

I ტიპის სწეროსებრი სახელურის ფრაგმენტი



მოაჯირის და სახელურის ფრაგმენტი მარშებს შორის



დეტალი №2 მ.1:20

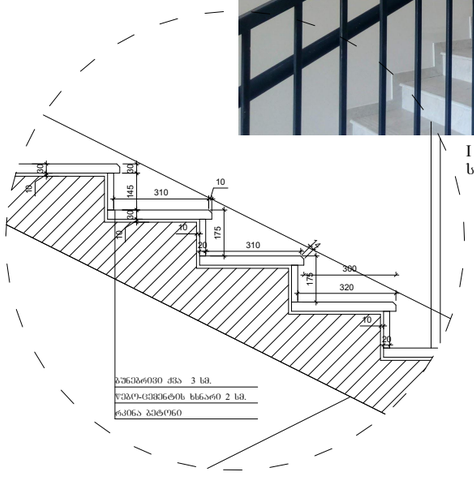

I ტიპის სწეროსებრი სახელურის ფრაგმენტი

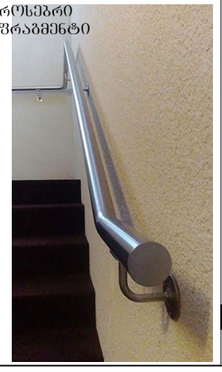

ფრაგმენტი №1 მ.1:50

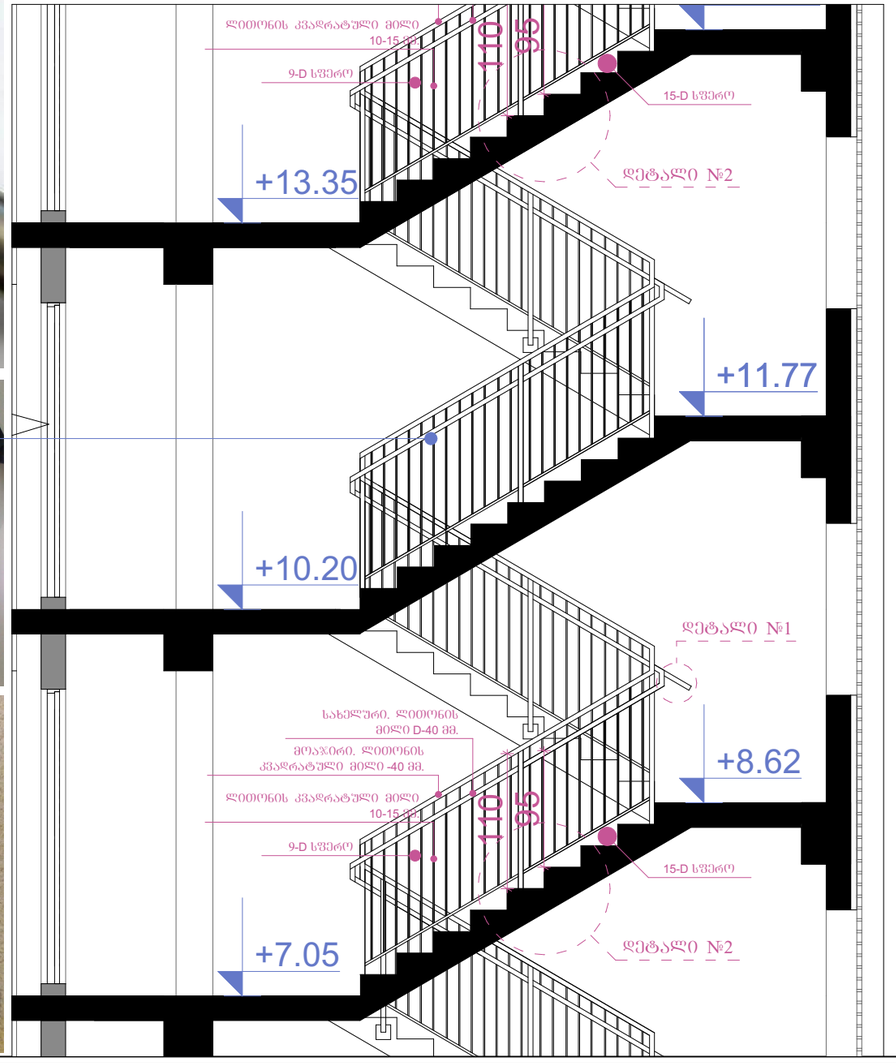

ნახაზის დასახელება:

გზა-კიბე

ექსპლიკაცია:

თარიღი 14/08/2019წ.

კორექტირება

№	კორექტირება	თარიღი
1		
2		
3		
4		
5		
6		

პირობითი ნიშნები:

ნაკვეთის საზღვარი

ჭრილის ხაზი

არქიტექტურული ნიშნული

შენიშვნები

1. ნახაზში შეტანილი ყველა ცვლილება უნდა შეთანხმდეს პროექტის ავტორთან.
2. შენობის საპროექტო ნული (+0.00) ტოლია +510.30 აბსოლიტური ნიშნულის
3. პროექტში ყველა ზომა მოცემულია მილიმეტრებში.
4. პროექტი გაკეთებულია დამკვეთის მიერ მოტანილი ტოპოგეგმის დაშუქცვლზე.

მისამართი

ქ.ბაბილისი, დასახლება გლდანი, VIმ/რ კორპ. №1-ის მიმდებარედ
საკადასტრო კოდი: 01.11.10.010.032

პროექტის სახელწოდება

მრავალბინიანი საცხოვრებელი სახლის არქიტექტურული პროექტი

სტადია	პროექტი	არ
თანაავტორი	გვარი	ხელმოწერა
დირექტორი	გ. ბენდელიანი	
არქიტექტორი	ი. ბოგახია	
არქიტექტორი	დ. კომახიძე	
შესრულა	დ. კომახიძე	
საპროექტო ლოგო		მისამართი

BIJI ARCHITECTURE
BIJI ARCHITECTURE
TEL: 595 55-35-74 599 75-28-88

დაკვეთა №		
სტადია	პროექტი	მასშტაბი
ფორმატი	ფურცელი	1:100
A-3	A-404	14.08.2019 წ.

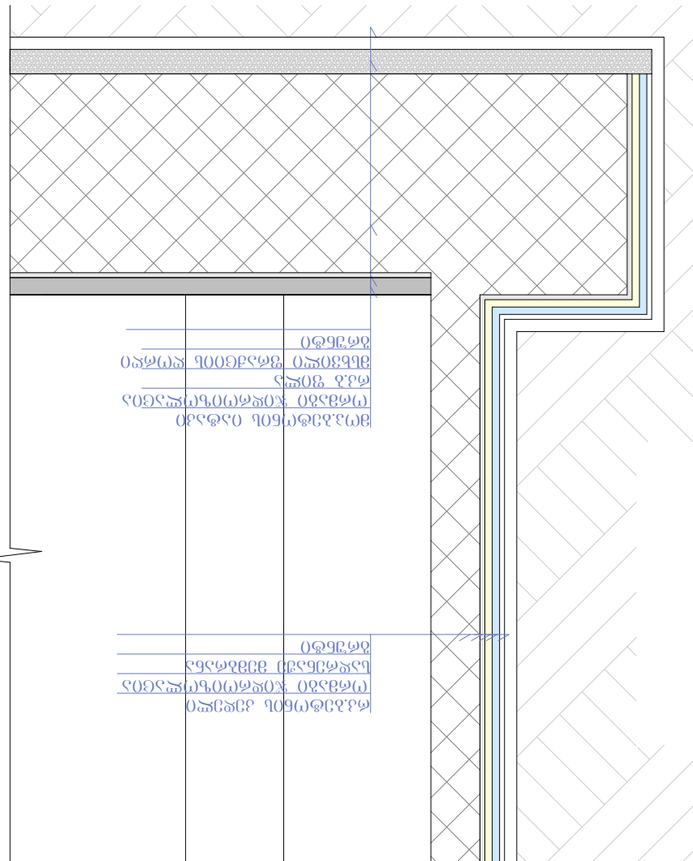


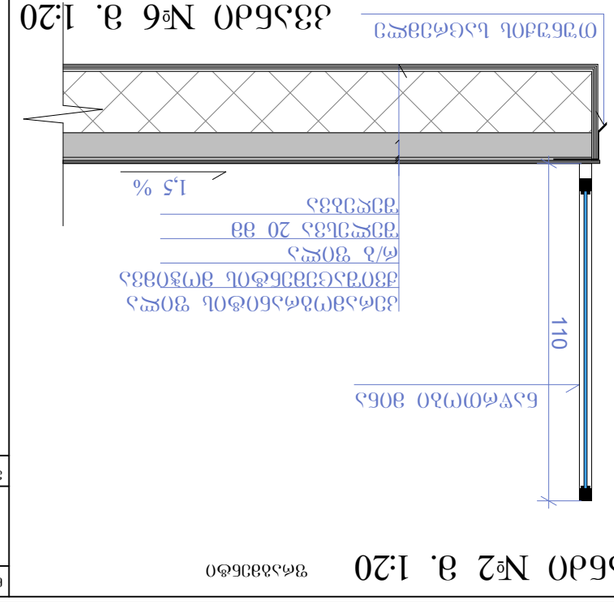


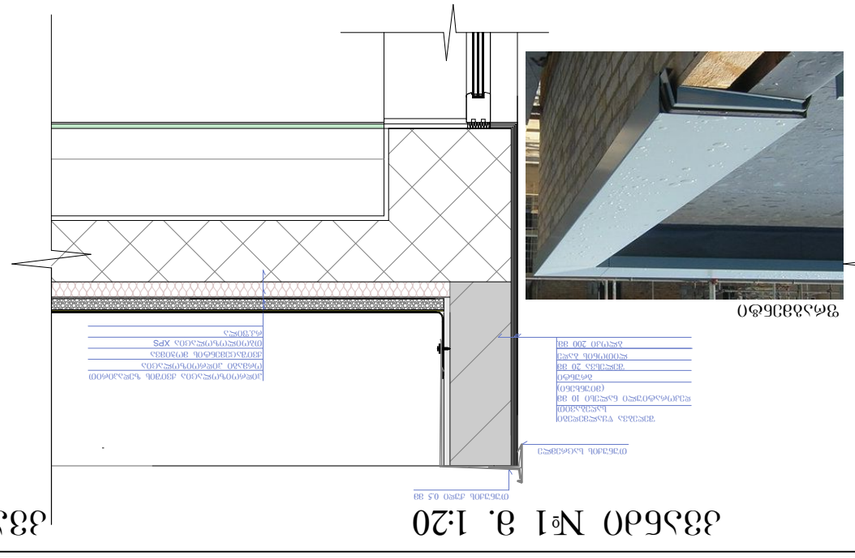


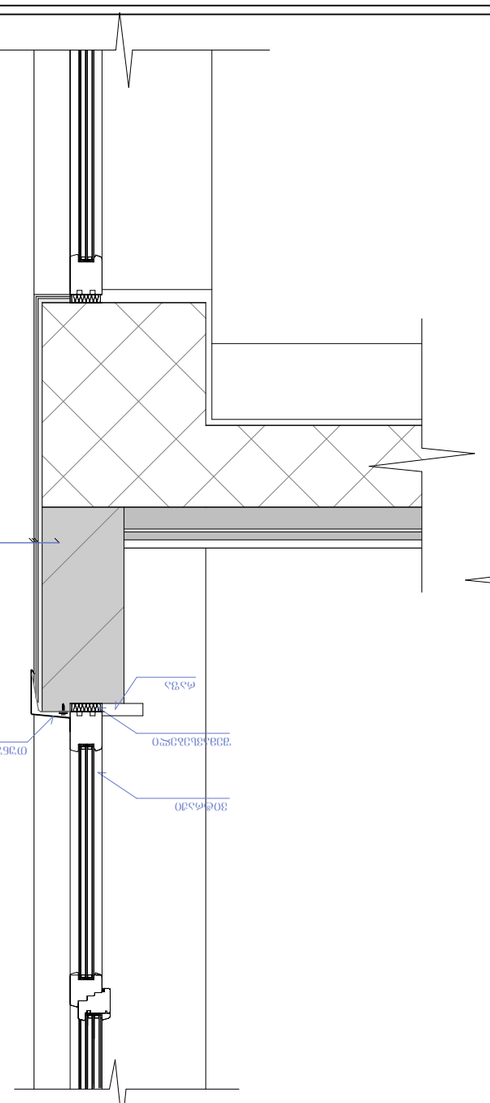


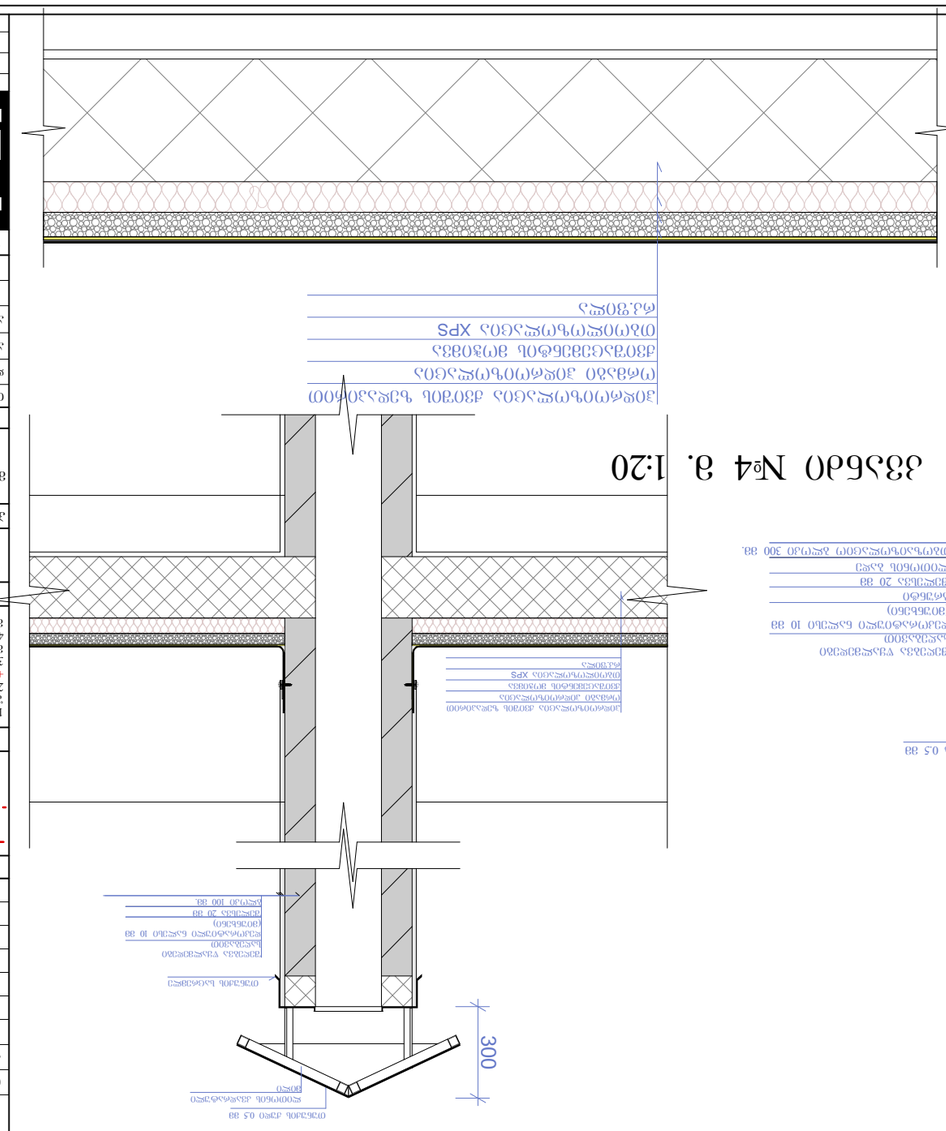




ფ-1 ფაქტურიანი ლესვა
RGB- R74;G74;B74

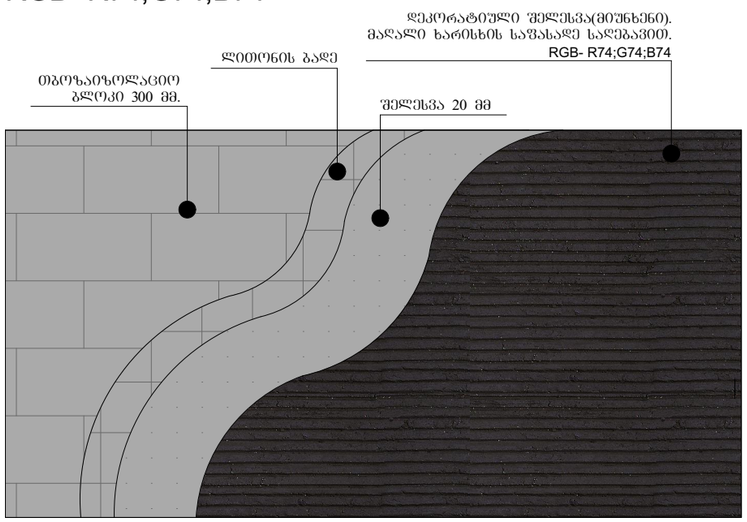

ფ-2 ფაქტურიანი ლესვა
RGB- R251;G251;B251

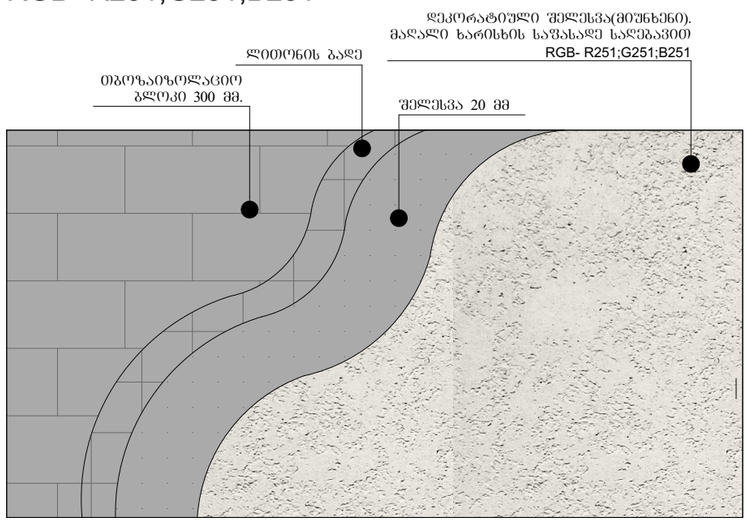

ფ-3 მოსაპირკეთებელი აგურის ფილები

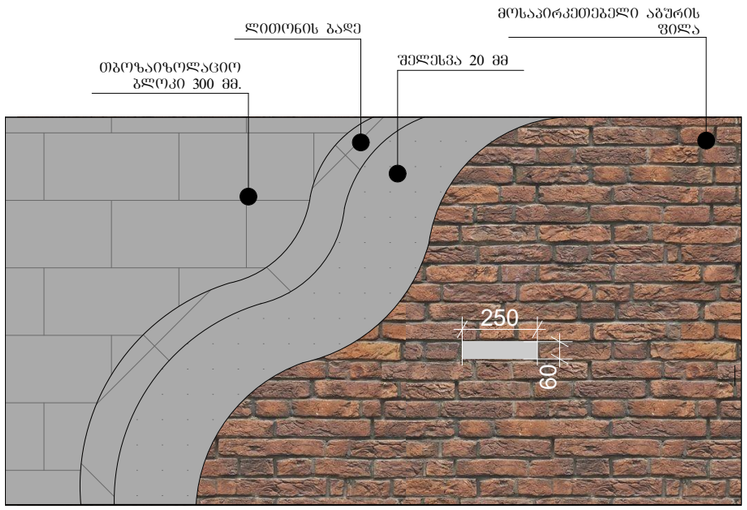

ფ-4 ფაქტურიანი ლესვა
RGB- R150;G150;B150

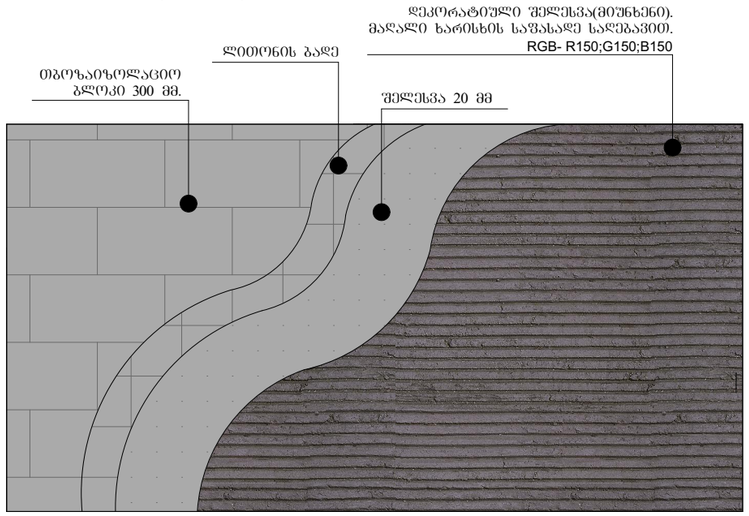

მინის მოაჯირის ფრაგმენტი მ.1:20

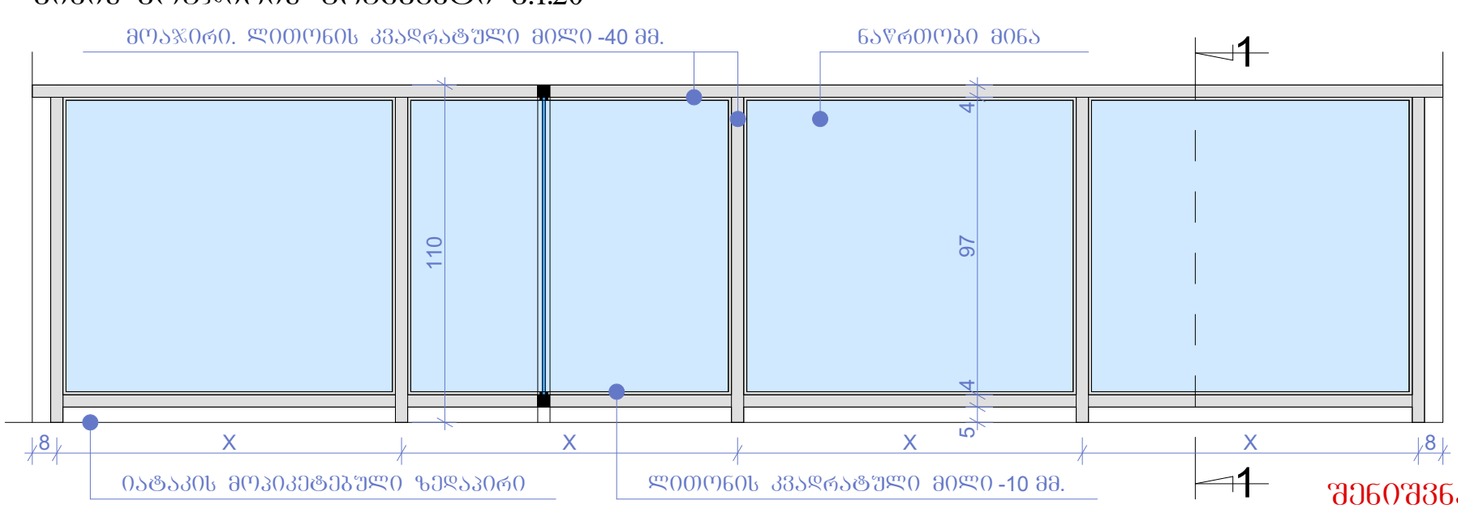

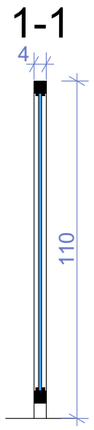

შენიშვნა: X-ცვალებადი ზომა

ნახაზის დასახელება:

კვანძები დეტალები

ექსპლიკაცია:

თარიღი 14/08/2019წ.

კორექტირება

№	კორექტირება	თარიღი
1		
2		
3		
4		
5		
6		

პირობითი ნიშნები:

ნაკვეთის საზღვარი

ჭრილის ხაზი

არქიტექტურული ნიშნული

შენიშვნები

1. ნახაზში შეტანილი ყველა ცვლილება უნდა შეთანხმდეს პროექტის ავტორთან.
2. შენობის საპროექტო ნული (+0.00) ტოლია +510.30 აბსოლიტური ნიშნულის
3. პროექტში ყველა ზომა მოცემულია მილიმეტრებში.
4. პროექტი გაკეთებულია დამკვეთის მიერ მოტანილი ტოპოგეგმის დაშუქცვლზე.

მისამართი

ქ.თბილისი, დასახლება გლდანი, VIმ/რ კორპ. №1-ის მიმდებარედ
საკ.კოდი: 01.11.10.010.032

პროექტის სახელწოდება

მრავალბინიანი საცხოვრებელი სახლის არქიტექტურული პროექტი

სტადია	პროექტი	არ
თანამდებობა	გვარი	ხელმოწერა
დირექტორი	გ. ბენდელიანი	
არქიტექტორი	ი. ბოგოხია	
არქიტექტორი	დ. კომახიძე	
შესრულა	დ. კომახიძე	
საპროექტო ლოგო		მისამართი

BIJI ARCHITECTURE
BIJI ARCHITECTURE
ქ. თბილისი
შავთველის №1
TEL:
595 55-35-74
599 75-28-88

დაკვეთა №		
სტადია	პროექტი	მასშტაბი
ფორმატი	ფურცელი	1:100
A-3	A-406	14.08.2019 წ.