
ჭრილი 3-3 (სიმაღლის განმსაზღვრელი სქემა)

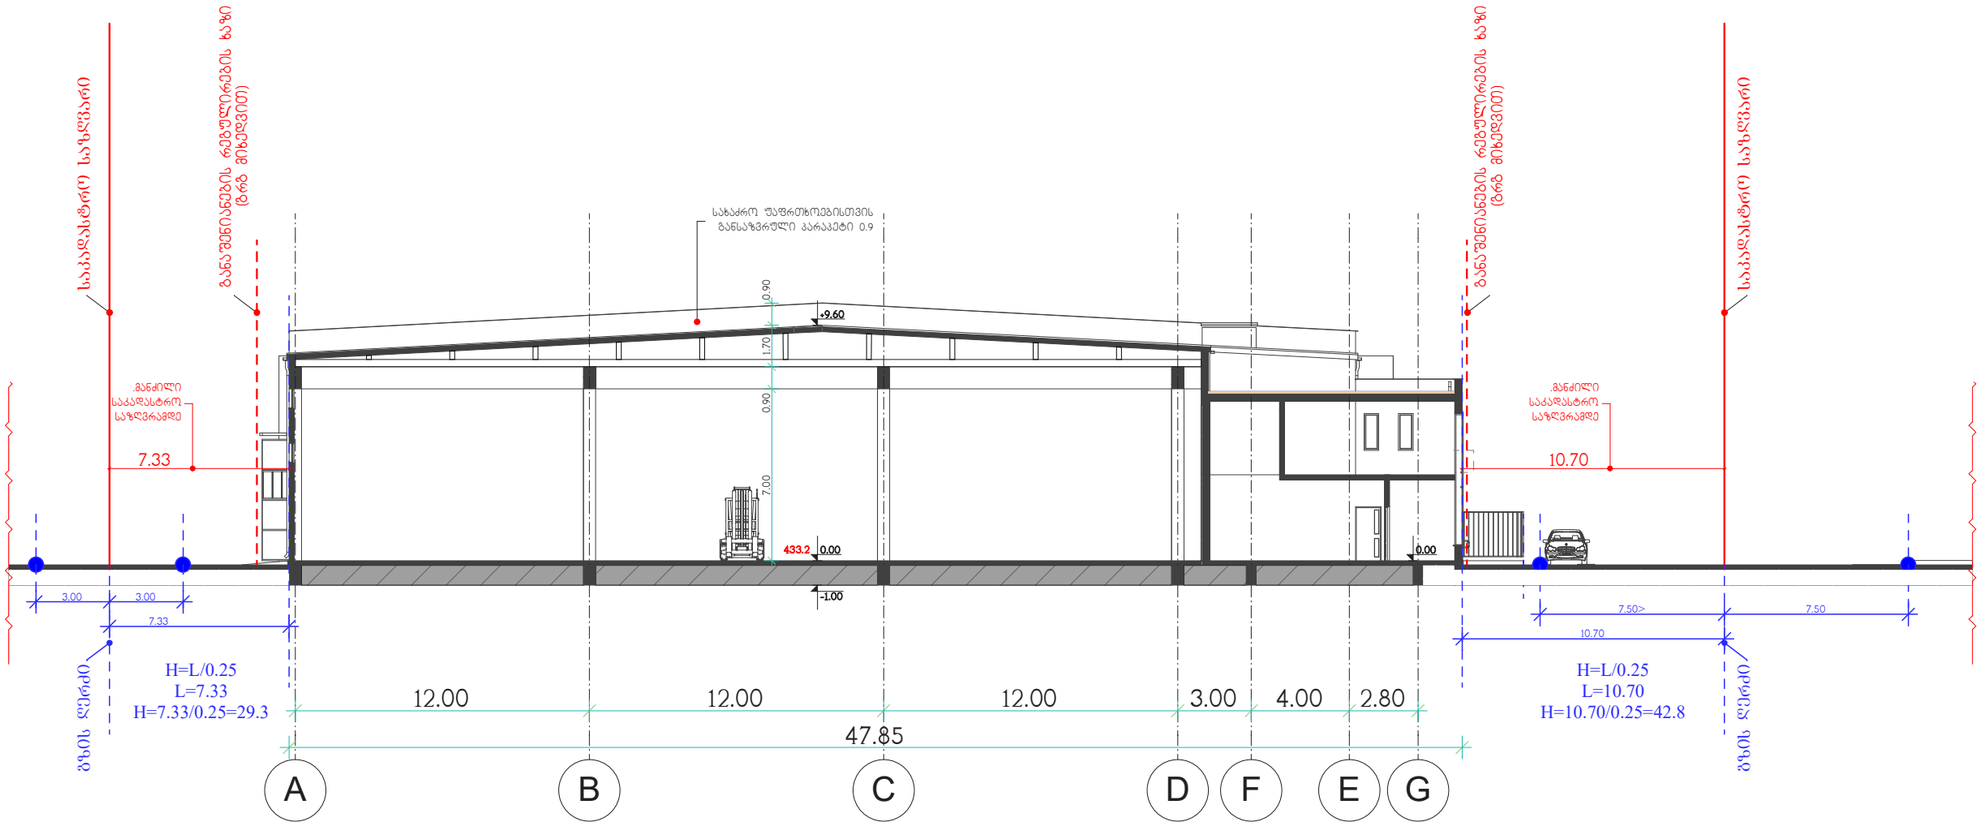

შენიშვნა: მიწის ნაკვეთის დეტალური რეგლამენტის მიხედვით
(იხ. გრგ ნახაზი C.Z.L.FZ.8) სიმაღლე - 9.6 მ
3-3 ჭრილის ხაზი და ზომები ნაჩვენებია გენგეგმაზე

პირობითი აღნიშვნები

±0.00 არქიტექტურული ნიშნული

საკადასტრო საზღვარი

ჭრილის ხაზი

განაშენიანების რეგულირების წითელი ხაზი

ღერძის ხაზი

WGS 1984 -ის კორდინატთა სისტემის UTM პროექცია

შენიშვნა

1. ნახაზზე ზომები მოცემულია მეტრებში;
2. ნახაზზე ან მშენებლობისას ცვლილებები შეთანხმდეს არქიტექტორთან;
3. ფურცლის კორექტირებით ავტომატურად უქმდება წინა ვარიანტი;
4. შენობის ფარდობითი ნიშნულები 0.00შეესაბამება 433.2 აბსოლუტურ ნიშნულს.

დამკვეთი

შპს " თბილისი ლამ "
ს.კ. 404886450
tbilisilam@gmail.com

პროექტის სახელწოდება


სასაწყობო ფართი ლამინირებული მასალების

მისამართი

ქ. თბილისი, შუშის ქ. №38
(ბაღნარის ქ. №2ა)
(საკადასტრო კოდი 01.11.04.017.127)

თბილისი 2019წ.		
არ. ავტორი	ნ.ბერიგორაშვილი	
არქიტექტორი	ნ.ბერიგორაშვილი	
კონსტრუქტორი	ი. ბერძენიშვილი	
სტადია	ფურცელი	ფურცელები
არქ. პრ.	-	-
ფორმატი - A3	ფაილი - pln.	

გენგეგმა ტოპოზე

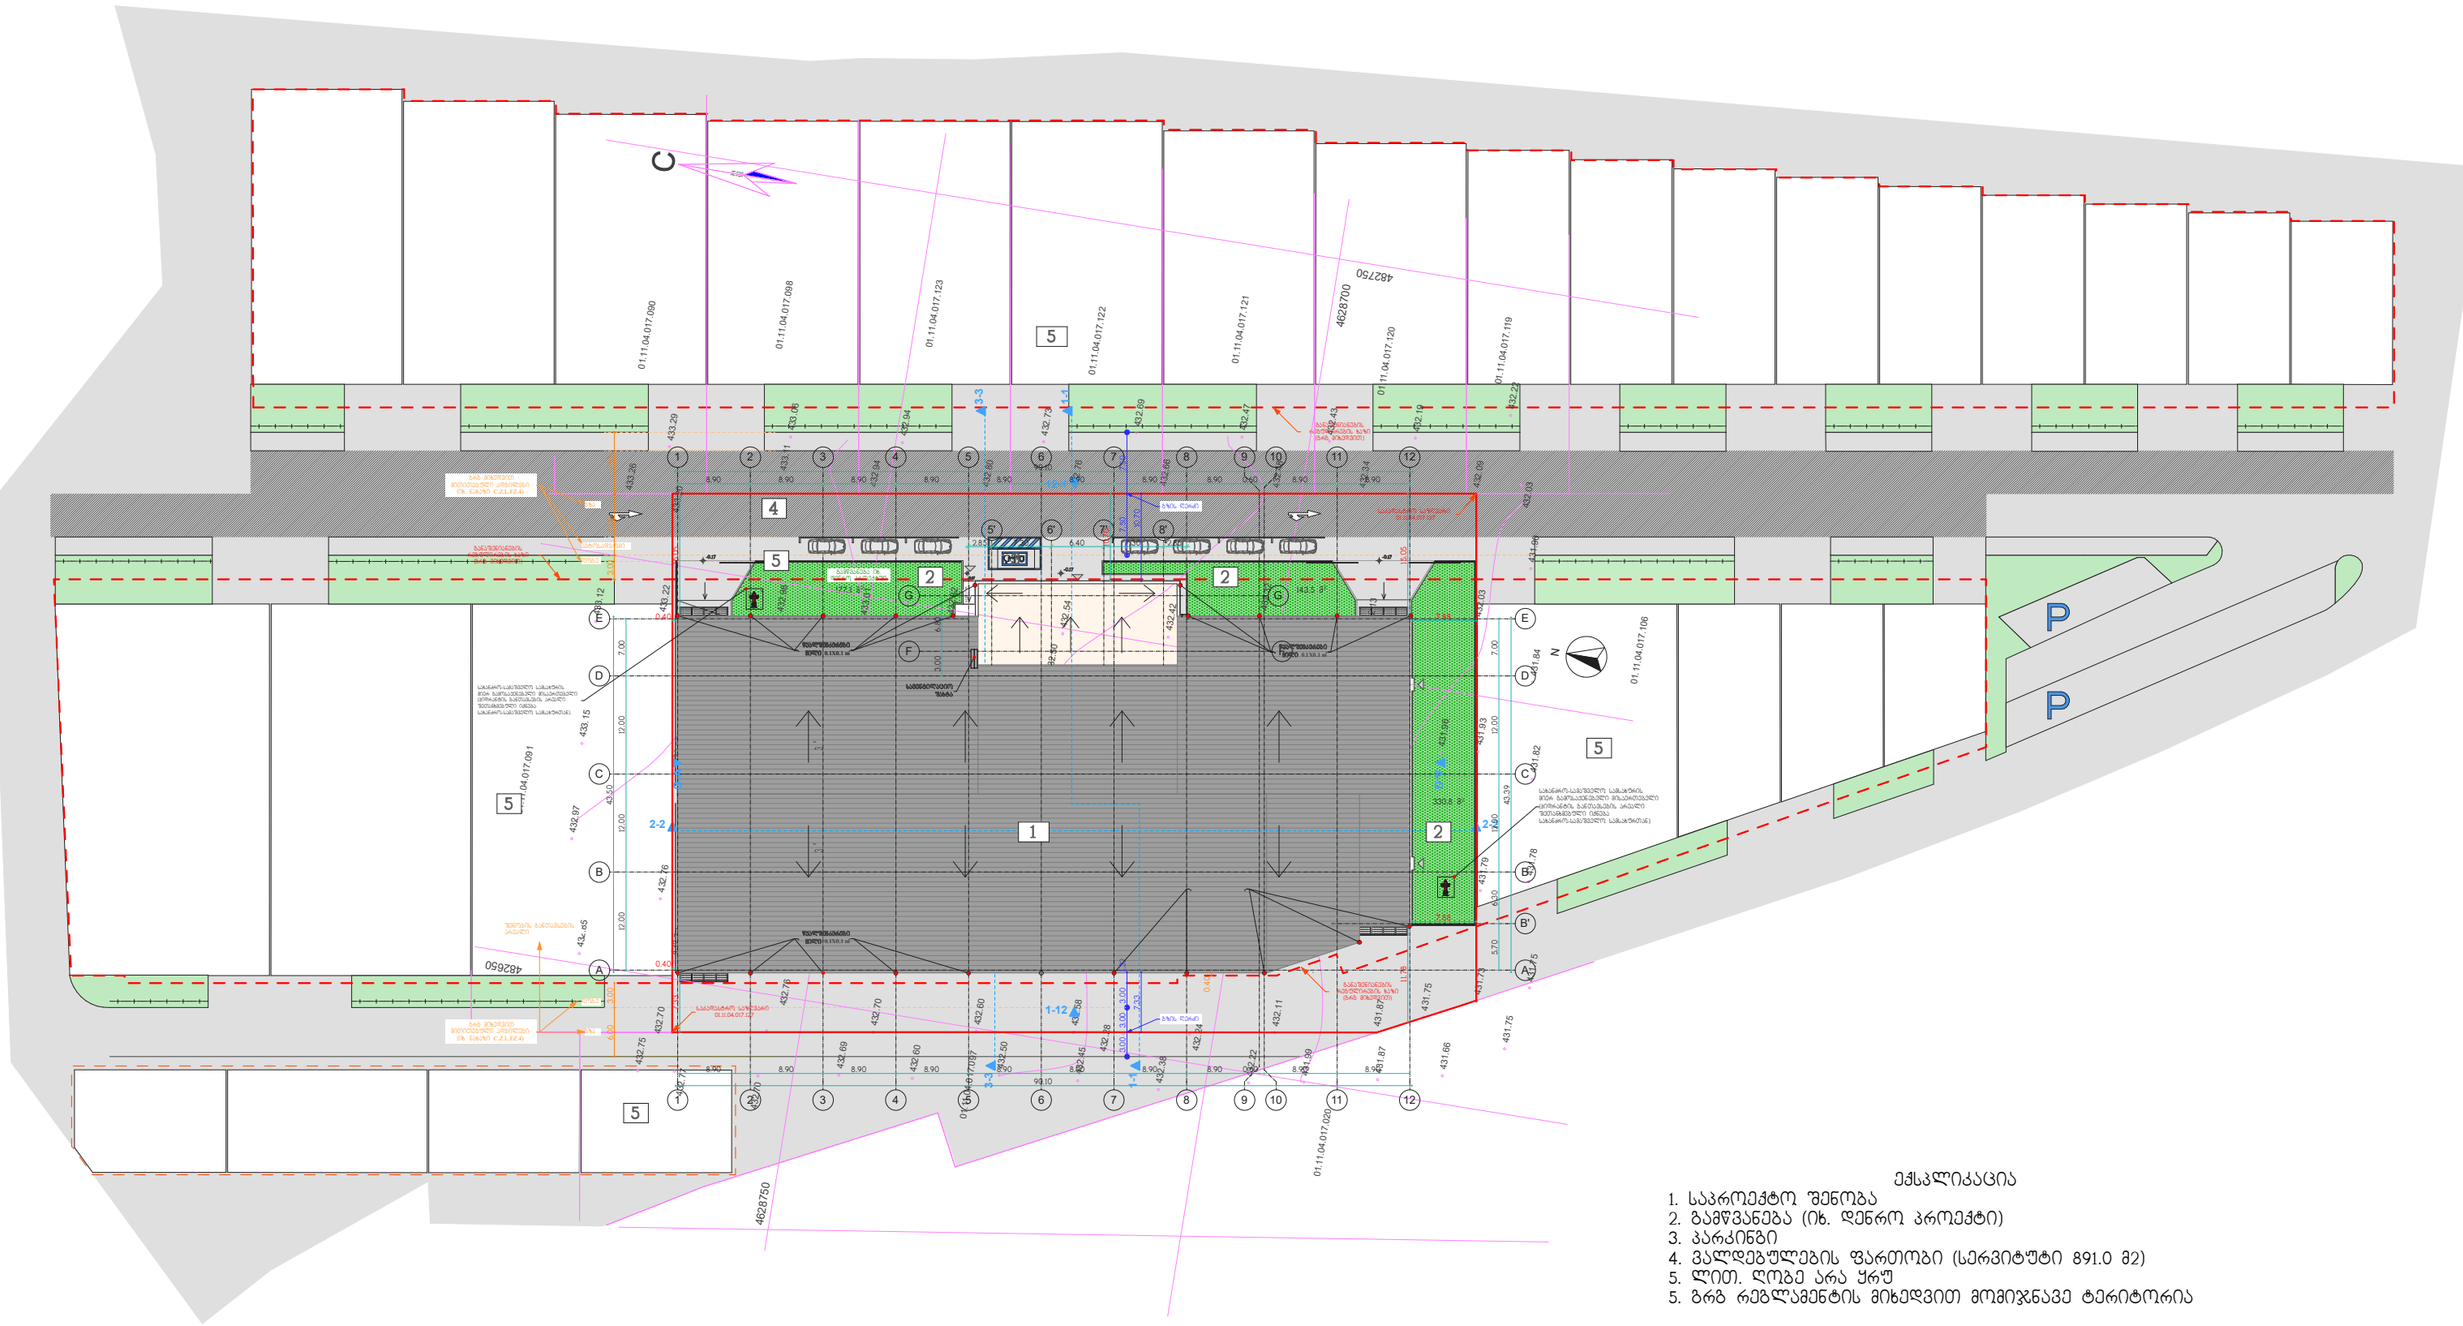

ექსპლიკაცია

1. საპროექტო შენობა
2. გამწვანება (იხ. დენრო პროექტი)
3. პარკინგი
4. ვალდებულების ფართობი (სერვიტუტი 891.0 მ2)
5. ლით. ღობე არა ყრუ
5. ბრგ რეგლამენტის მიხედვით მომიჯნავე ტერიტორია

პირობითი აღნიშვნები

- ±0.00 არქიტექტურული ნიშნული
- ① ბრილის ხაზი
- Ⓔ ღერძის ხაზი
- საკადასტრო საზღვარი
- განაშენიანების რეგულირების წითელი ხაზი
- WGS 1984 -ის კორდინატთა სისტემის UTM პროექცია

შენიშვნა

1. ნახაზზე ზომები მოცემულია მეტრებში;
2. ნახაზზე ან მშენებლობისას ცვლილებები შეთანხმდეს არქიტექტორთან;
3. ფურცლის კორექტირებით ავტომატურად უქმდება წინა ვარიანტი;
4. შენობის ფარდობითი ნიშნული 0.00შეესაბამება 433.2 აბსოლუტურ ნიშნულს.

დამკვეთი

შპს " თბილისი ლამ "
ს.კ. 404886450
tbilisilam@gmail.com

პროექტის სახელწოდება

სასაწყობო ფართი ლამინირებული მასალების

მისამართი

ქ. თბილისი, შუშის ქ. №38
(საძნარის ქ. №2ა)
(საკადასტრო კოდი 01.11.04.017.127)

თბილისი 2019წ.		
პრ. ავტორი	ნ.ბრიგორაშვილი	
არქიტექტორი	ნ.ბრიგორაშვილი	
კონსტრუქტორი	ი. გერძენიშვილი	
სტადია	ფურცელი	ფურცლები
არქ. პრ.	-	-
ფორმატი - A3	ფაილი - pln.	