განმარტებითი ბარათი

სარეკლამო ლითბოქსები განთავსება ის რომ არსებულ ფასადს არ შეეხება ა მისი აზიანება ან რაიმე სხვა ზარალის მიყენება არ მოხდება, ასობგერების ლითბოქსები ამაგრდება მილკვადრატის ორ ჰორიზონტალად დამონტაჟებლ მილზე, ხოლო მილკვადრატები თავისებურად დამაგრდება კარების ჩარჩოებზე ლითონის სამაგრებით, რომლის მოხსნა გა გადაადგილება იქნება მარტივი და უვნებელი ფასაისათვის.

პატივისცემით

დავით ჩარკვიანი.

განმარტებითი ბარათი

სარეკლამო ლითბოქსები განთავსება ის რომ არსებულ ფასადს არ შეეხება ა მისი აზიანება ან რაიმე სხვა ზარალის მიყენება არ მოხდება, ასობგერების ლითბოქსები ამაგრდება მილკვადრატის ორ ჰორიზონტალად დამონტაჟებლ მილზე, ხოლო მილკვადრატები თავისებურად დამაგრდება კარების ჩარჩოებზე ლითონის სამაგრებით, რომლის მოხსნა გა გადაადგილება იქნება მარტივი და უვნებელი ფასაისათვის.

პატივისცემით

დავით ჩარკვიანი.

საკადასტრო გეგმა

საჯარო რეესტრის ეროვნული სააგენტო


საკადასტრო კოდი: **01.16.05.025.004**

განცხადების ნომერი: **882019465545**

მომზადების თარიღი: **05/07/2019**

ნაკვეთის დანიშნულება: **არასასოფლო სამეურნეო**

ფართობი: **218 კვ.მ (WGS 84 / UTM zone 38N)**

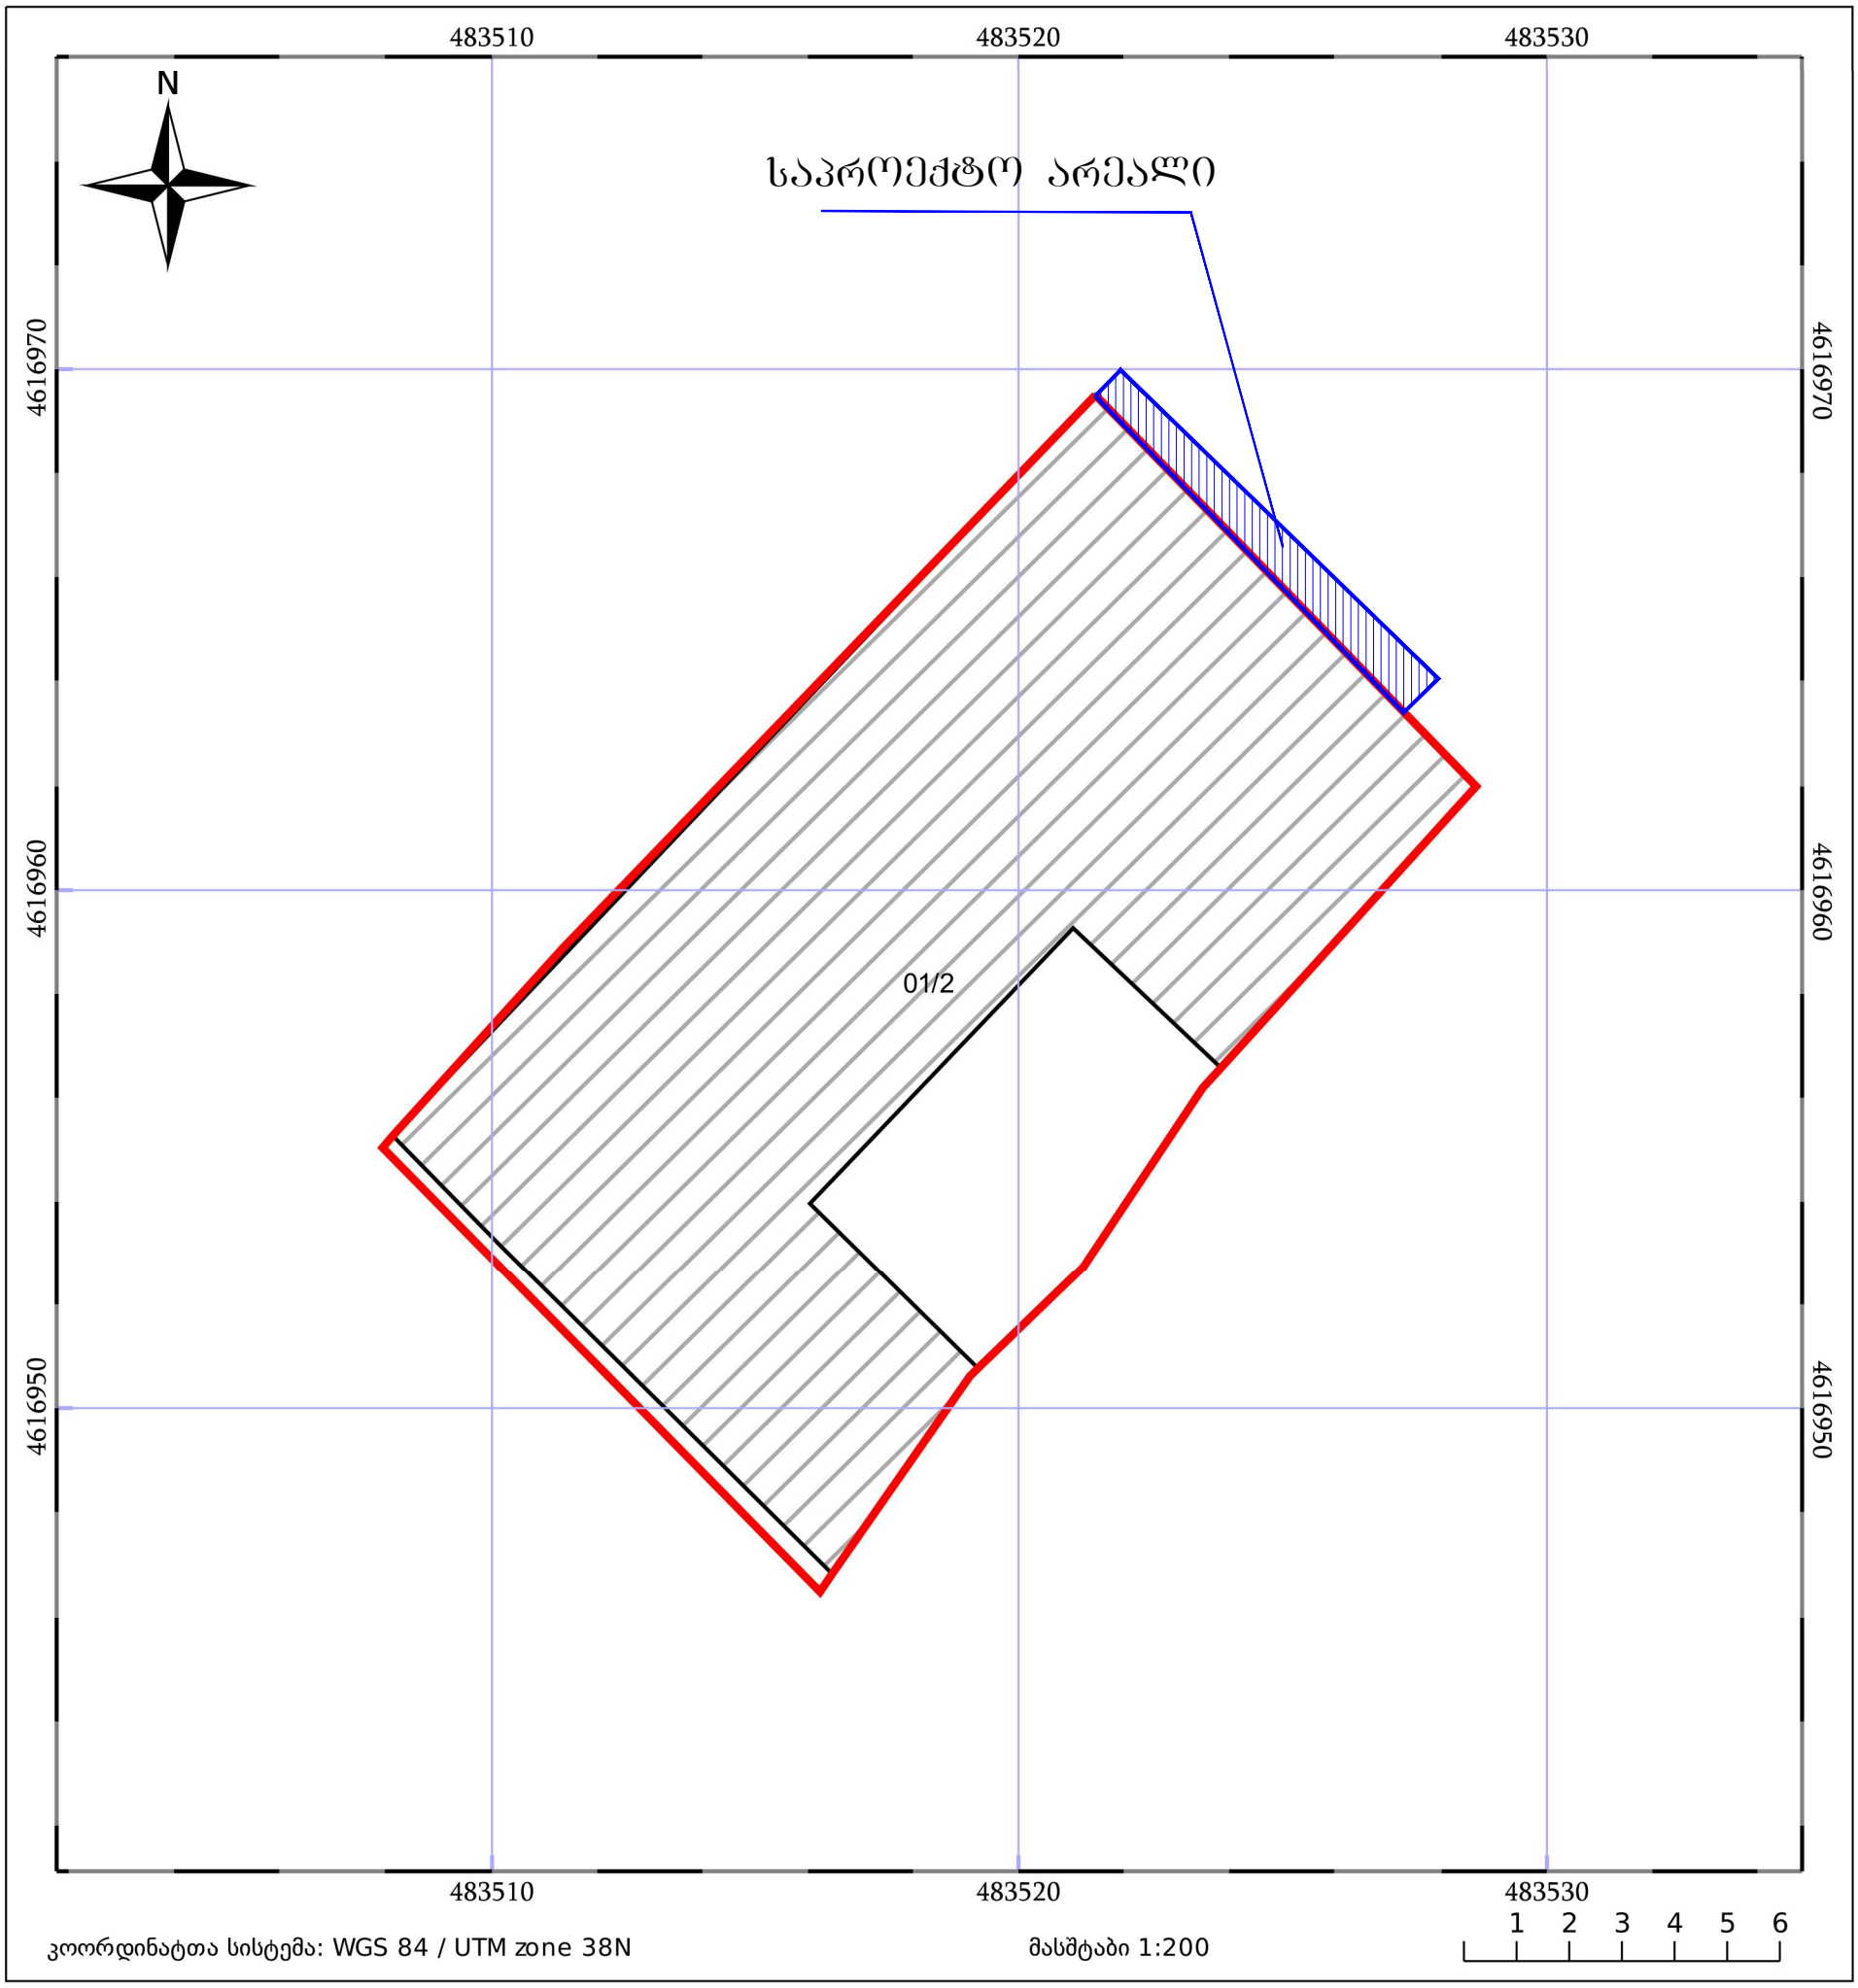

არსებლი გეგმა

ჯ 1

4.500

5.000

4.500

1

1

2.761

ჯ 1


44 31 300 85 301 20 75

856


395 401


A B C

არსებული ჭრილი 1

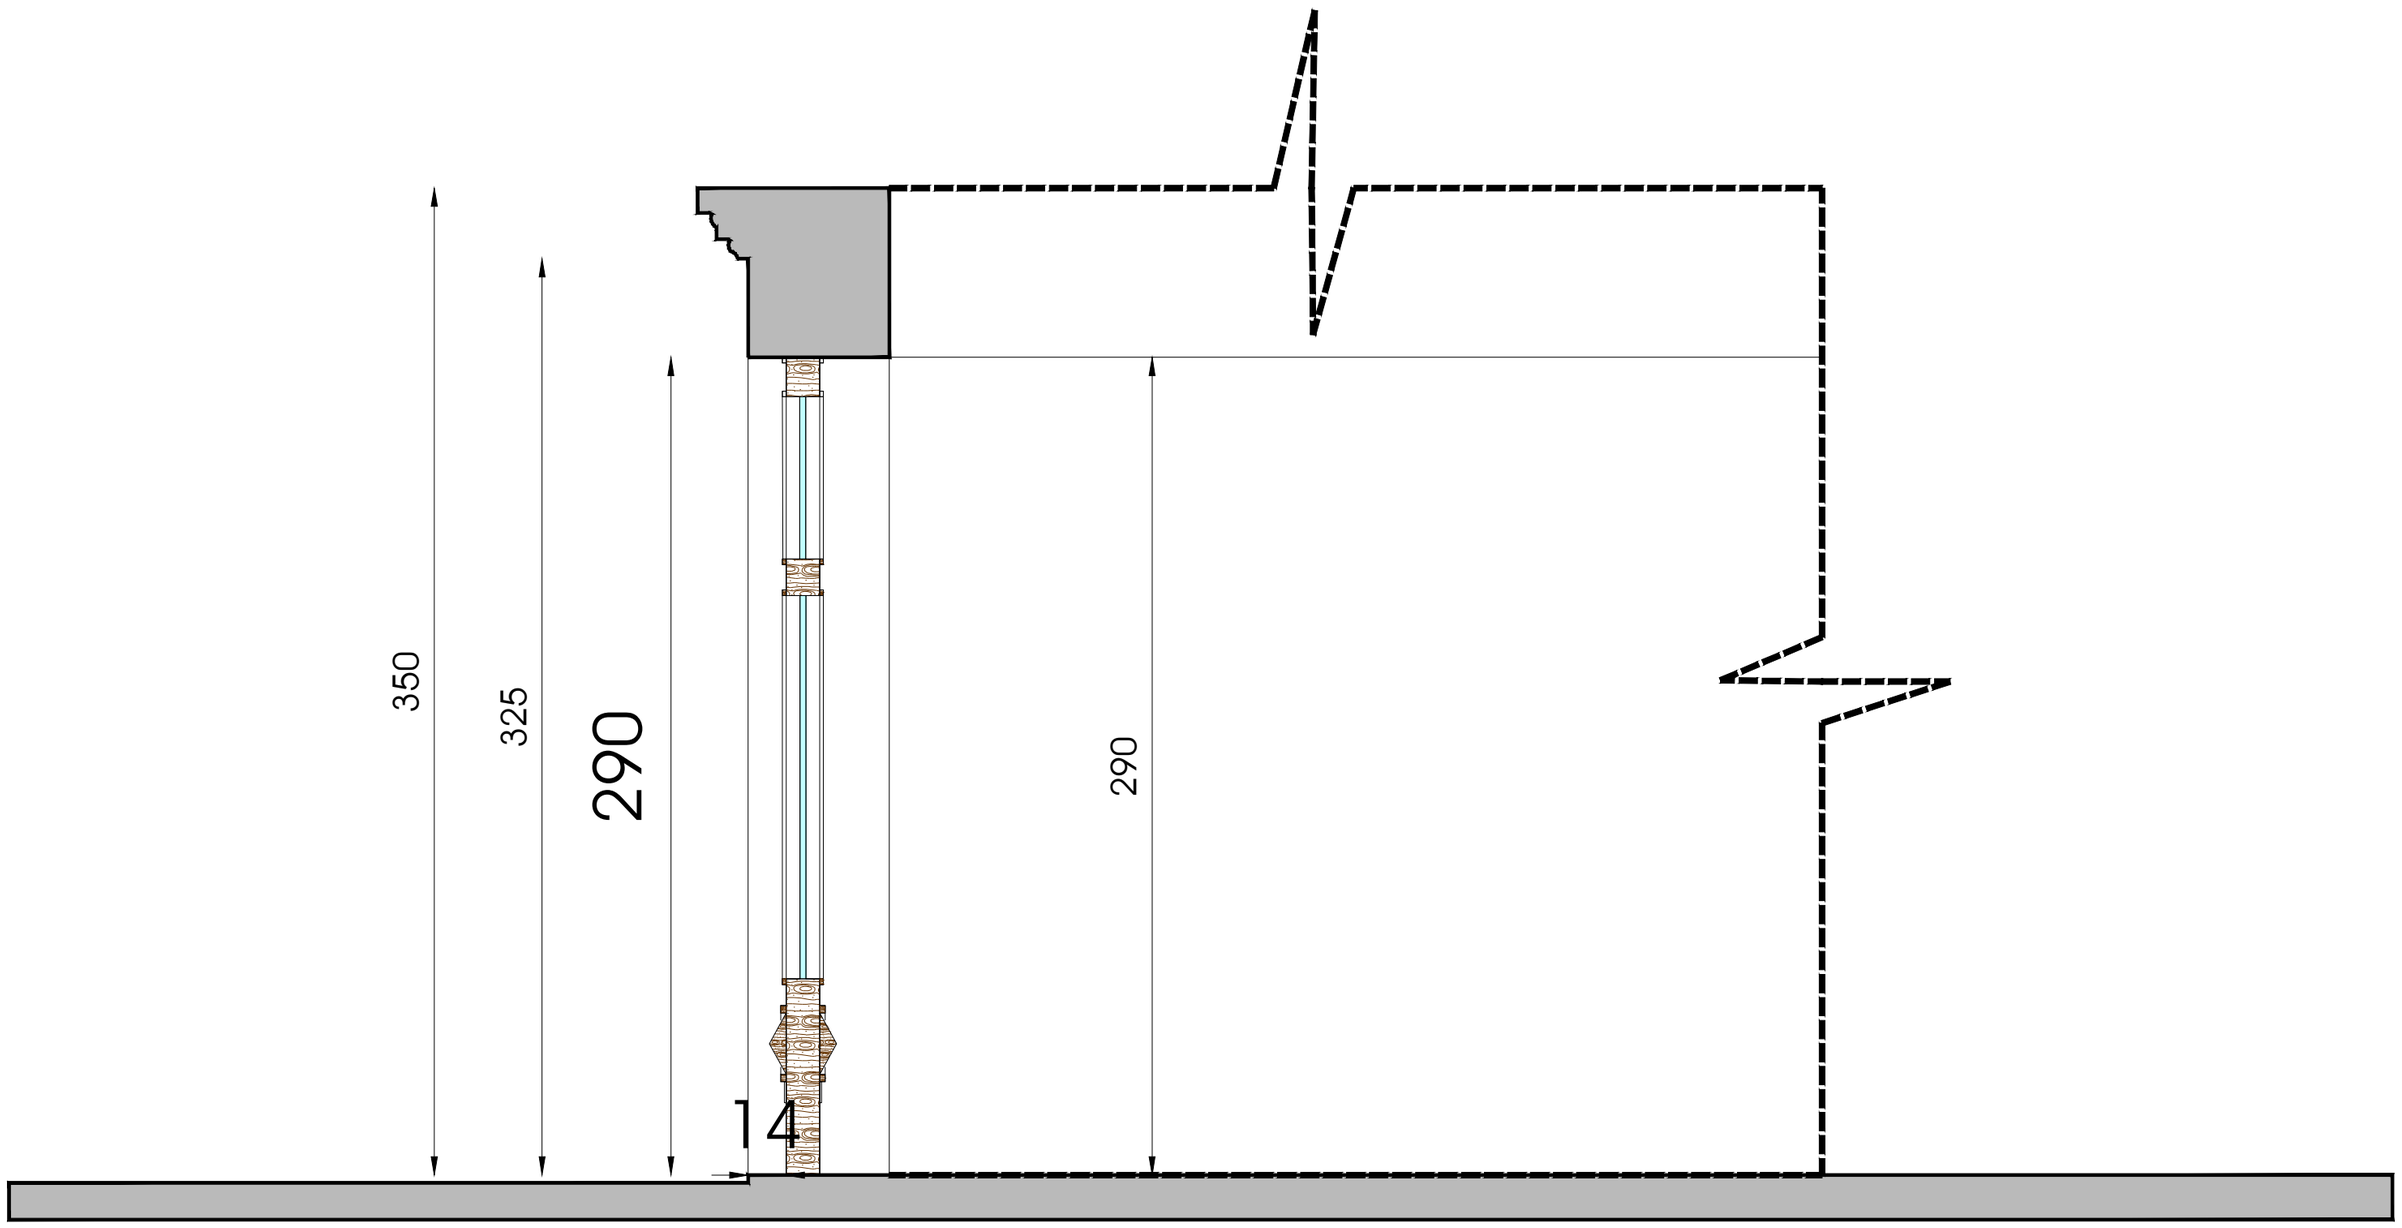

არსებული ფასადი

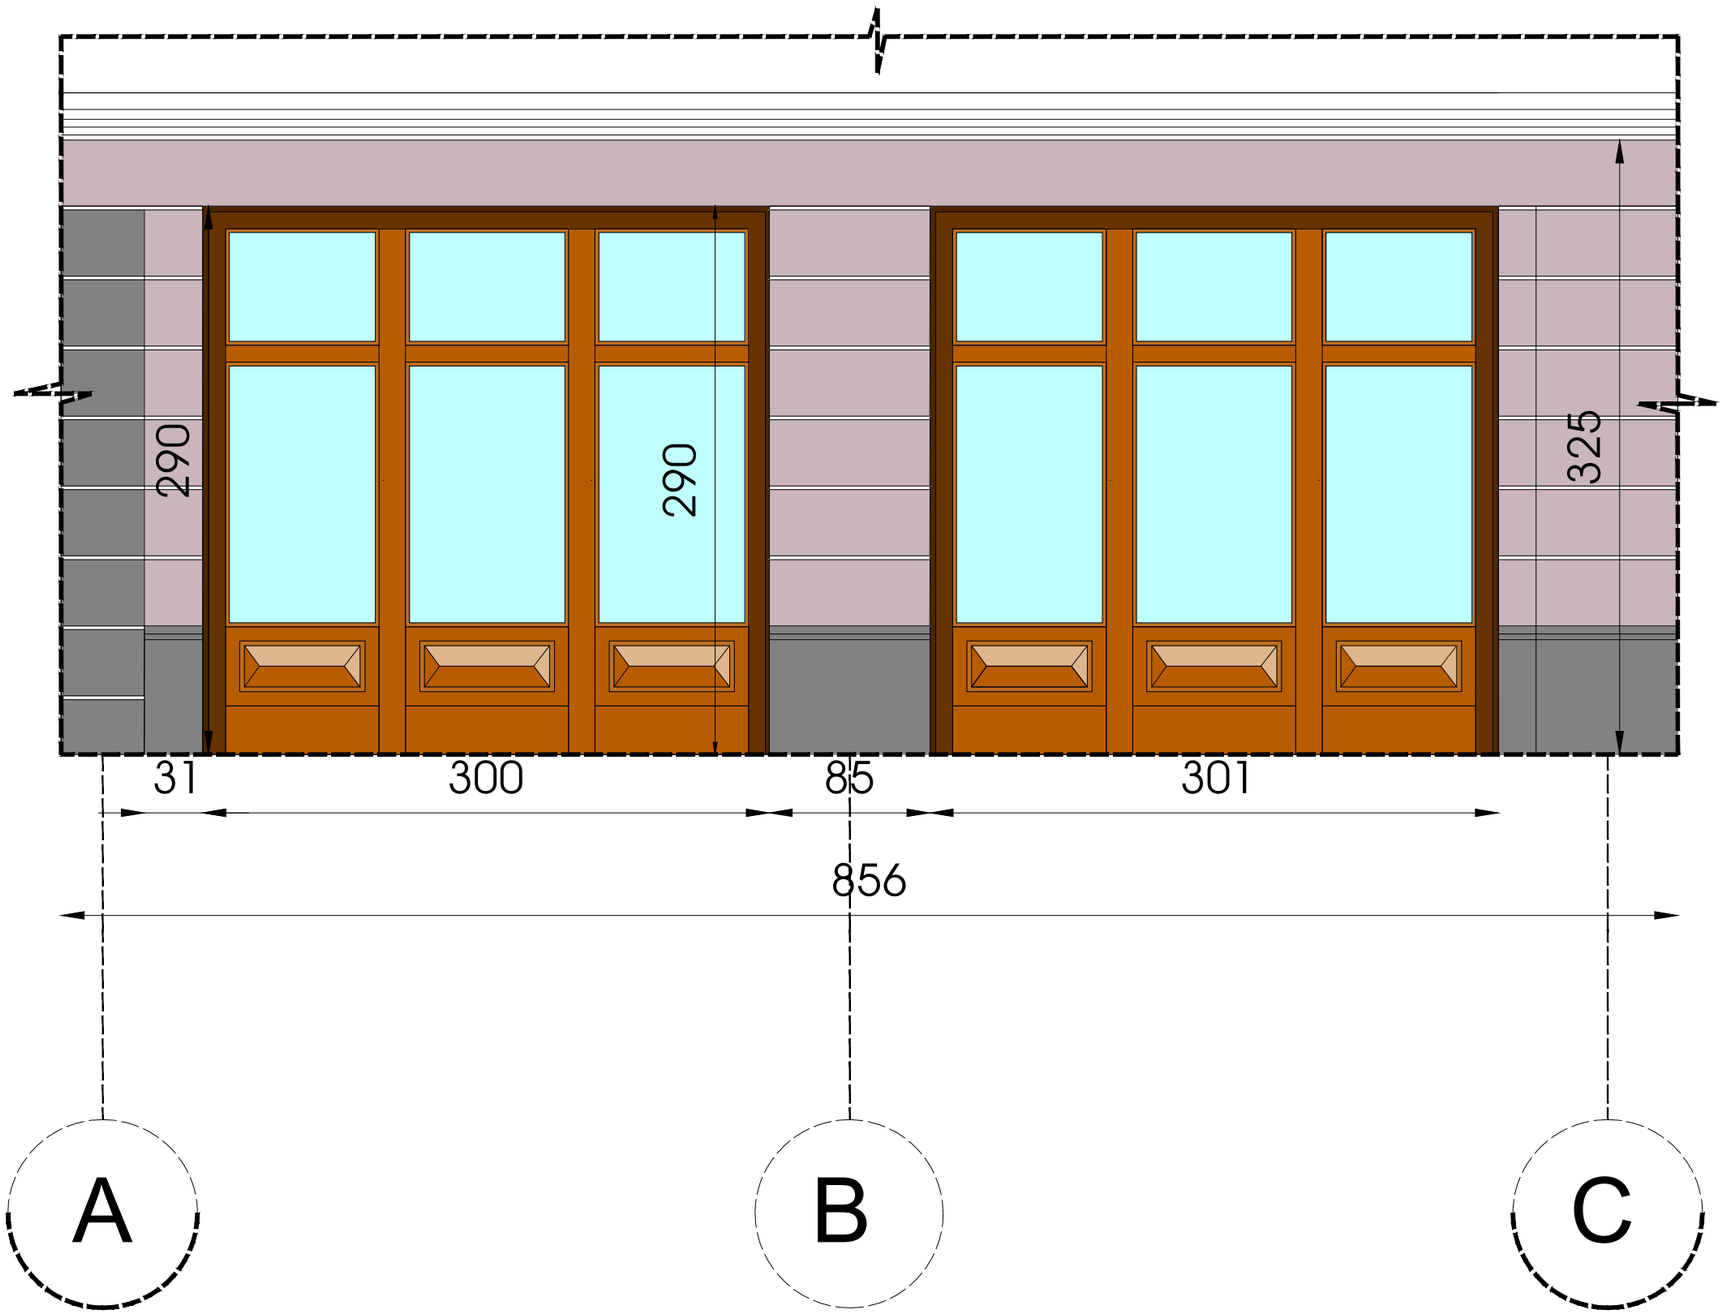


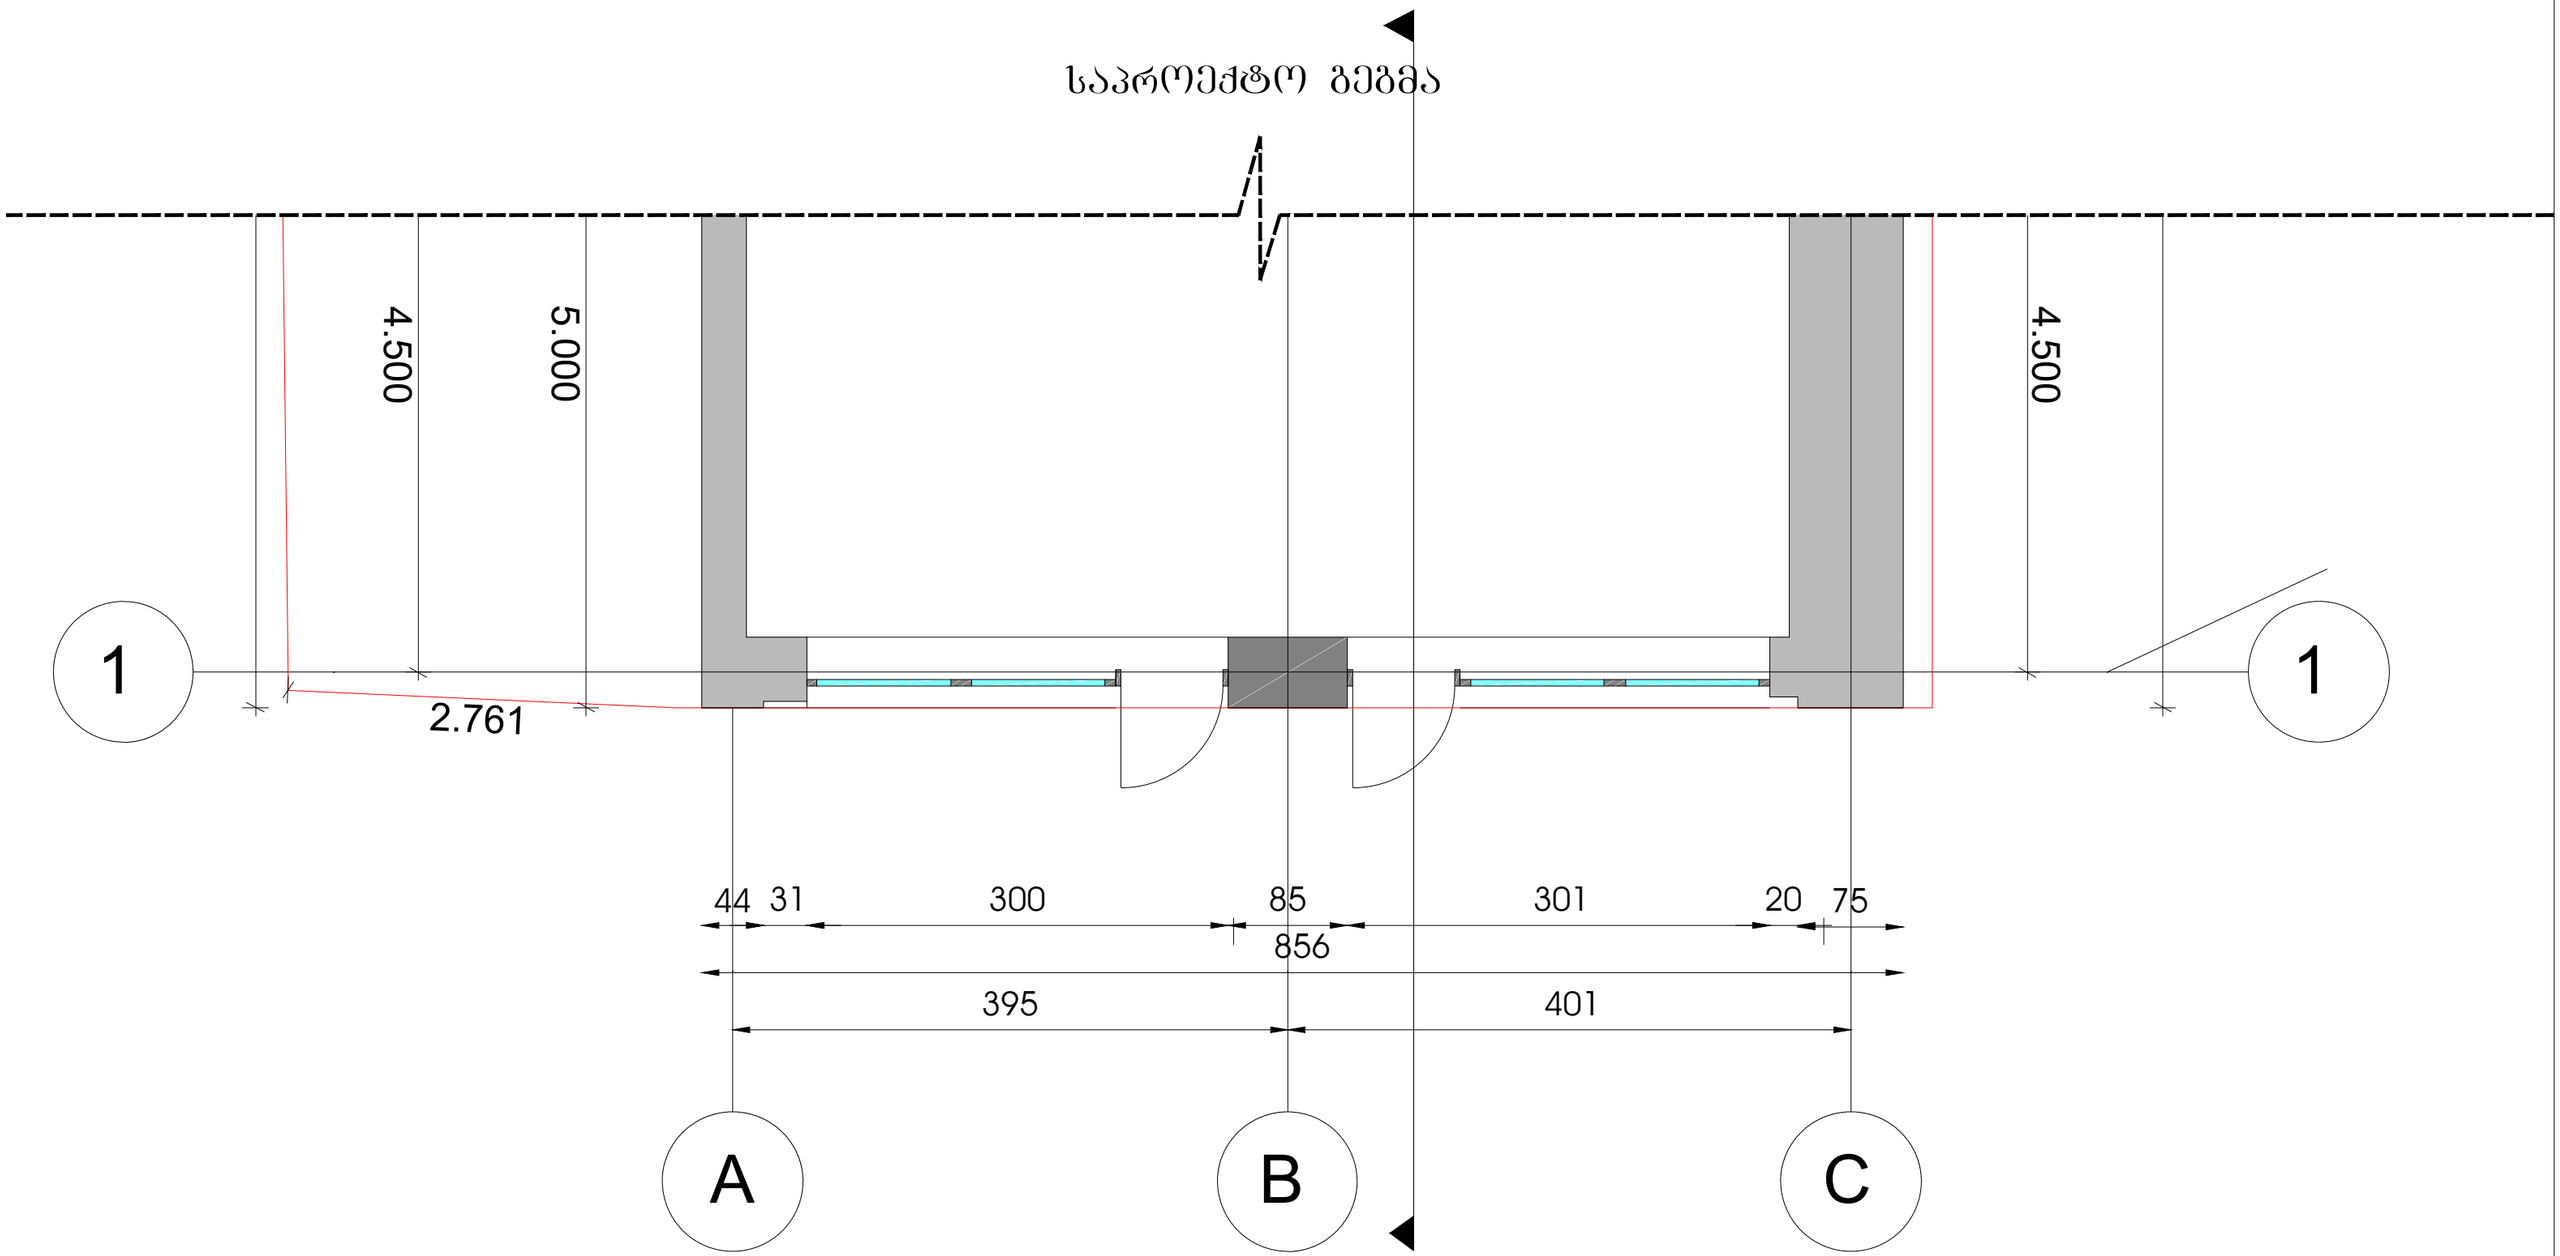
საპროექტო გეგმა
4.500
5.000
4.500
1
1
2.761
44
31
300
85
301
20
75
856
395
401
A
B
C


საპროექტო ჭრილი 1


მწვანე მოცულობითი მანათობელი ლოგო R=30 სმ RAL6029

წითელი მოცულობითი მანათობელი ასოები 30X40X6 RAL 3020

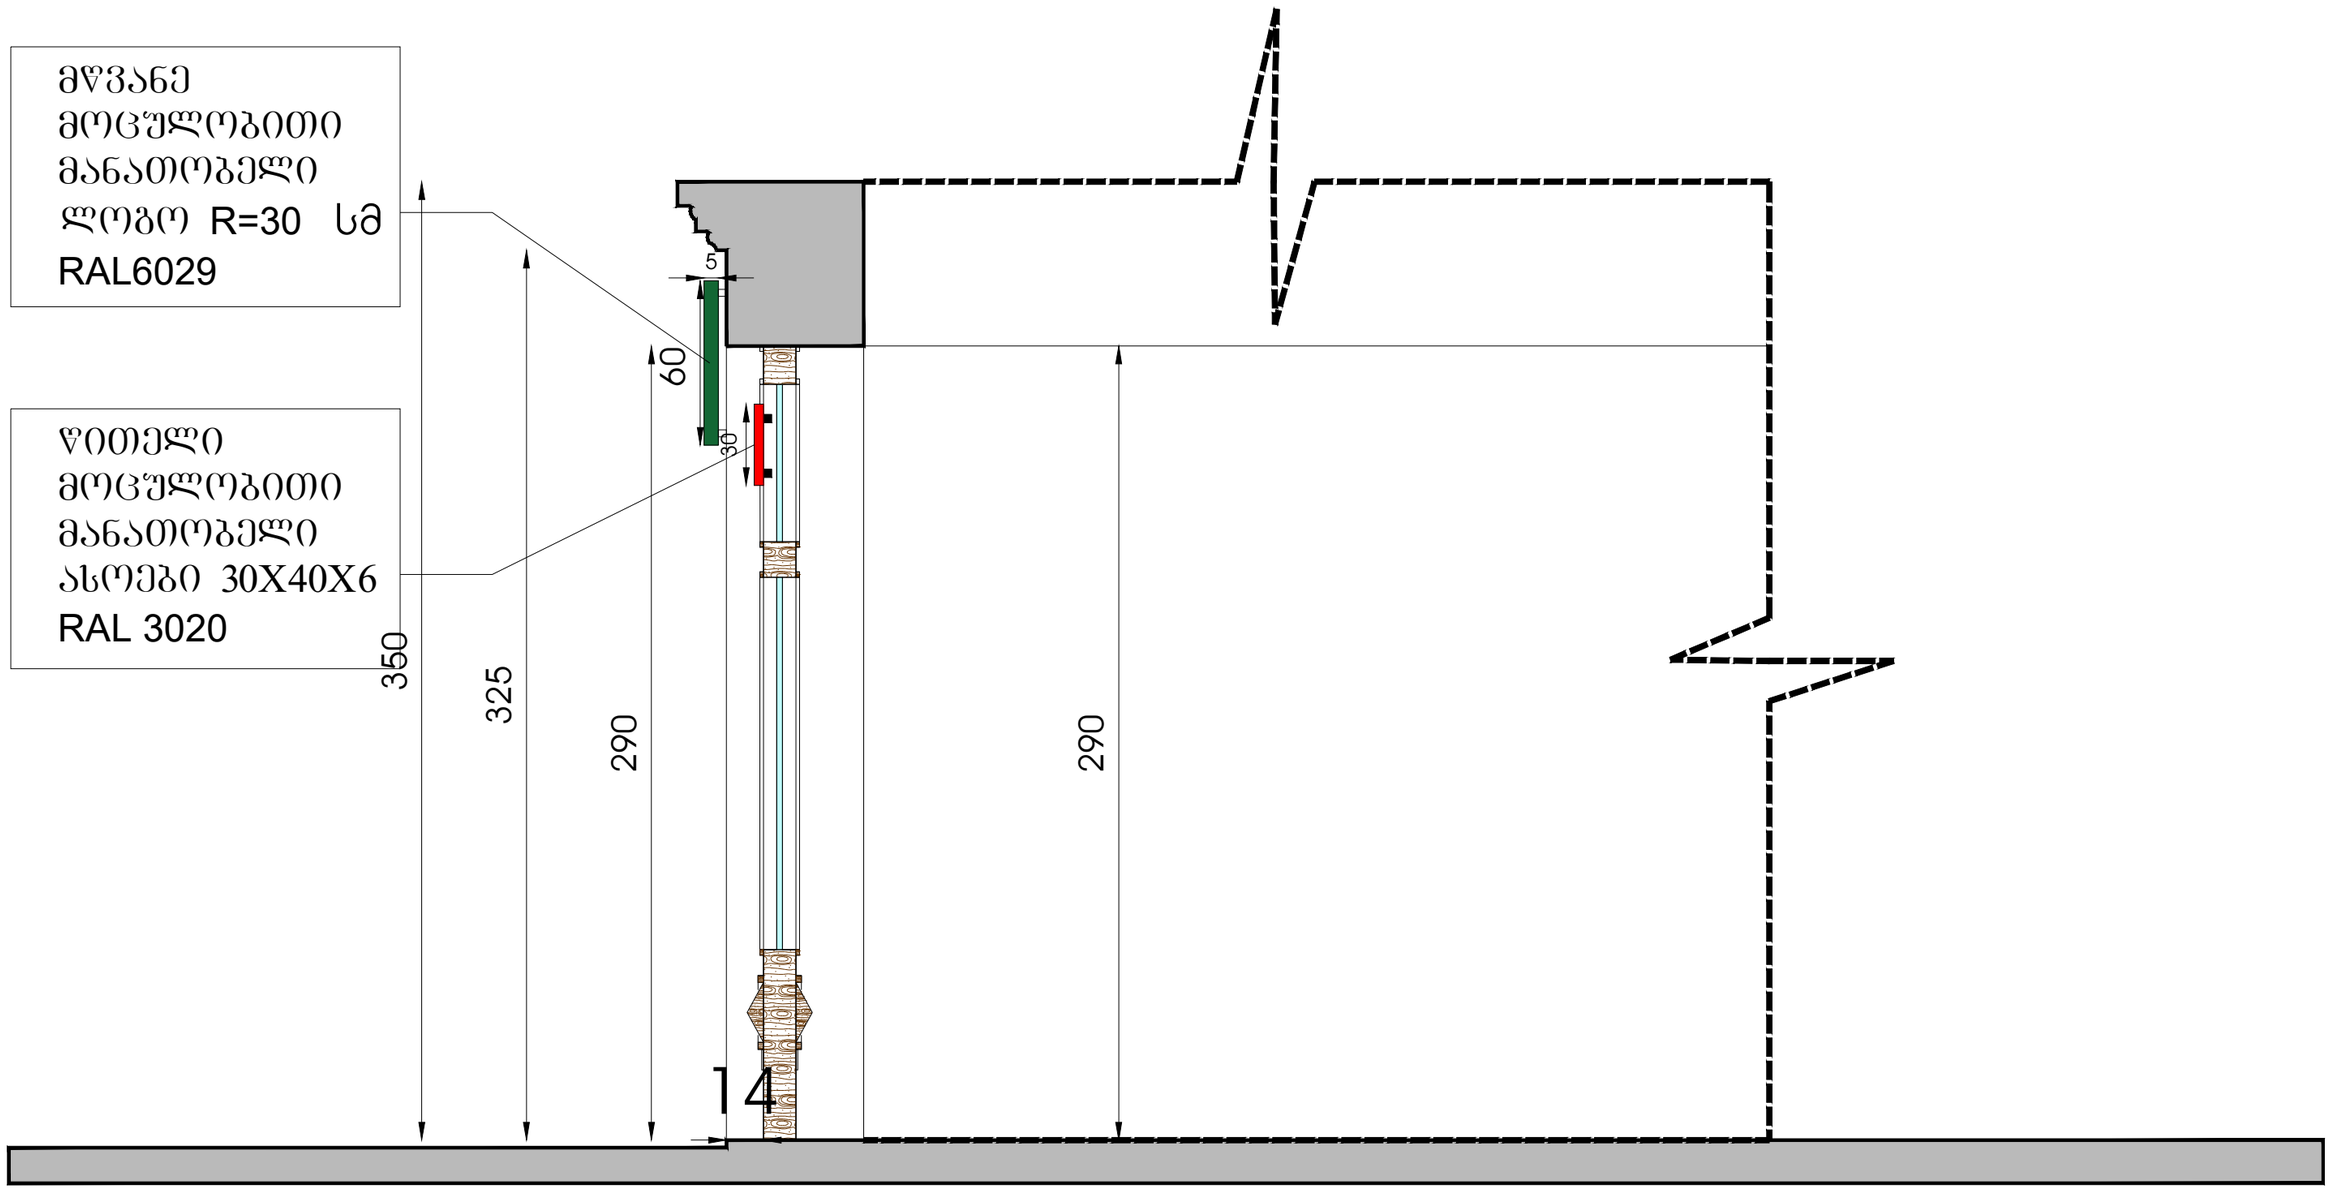

საპროექტო ფასადი

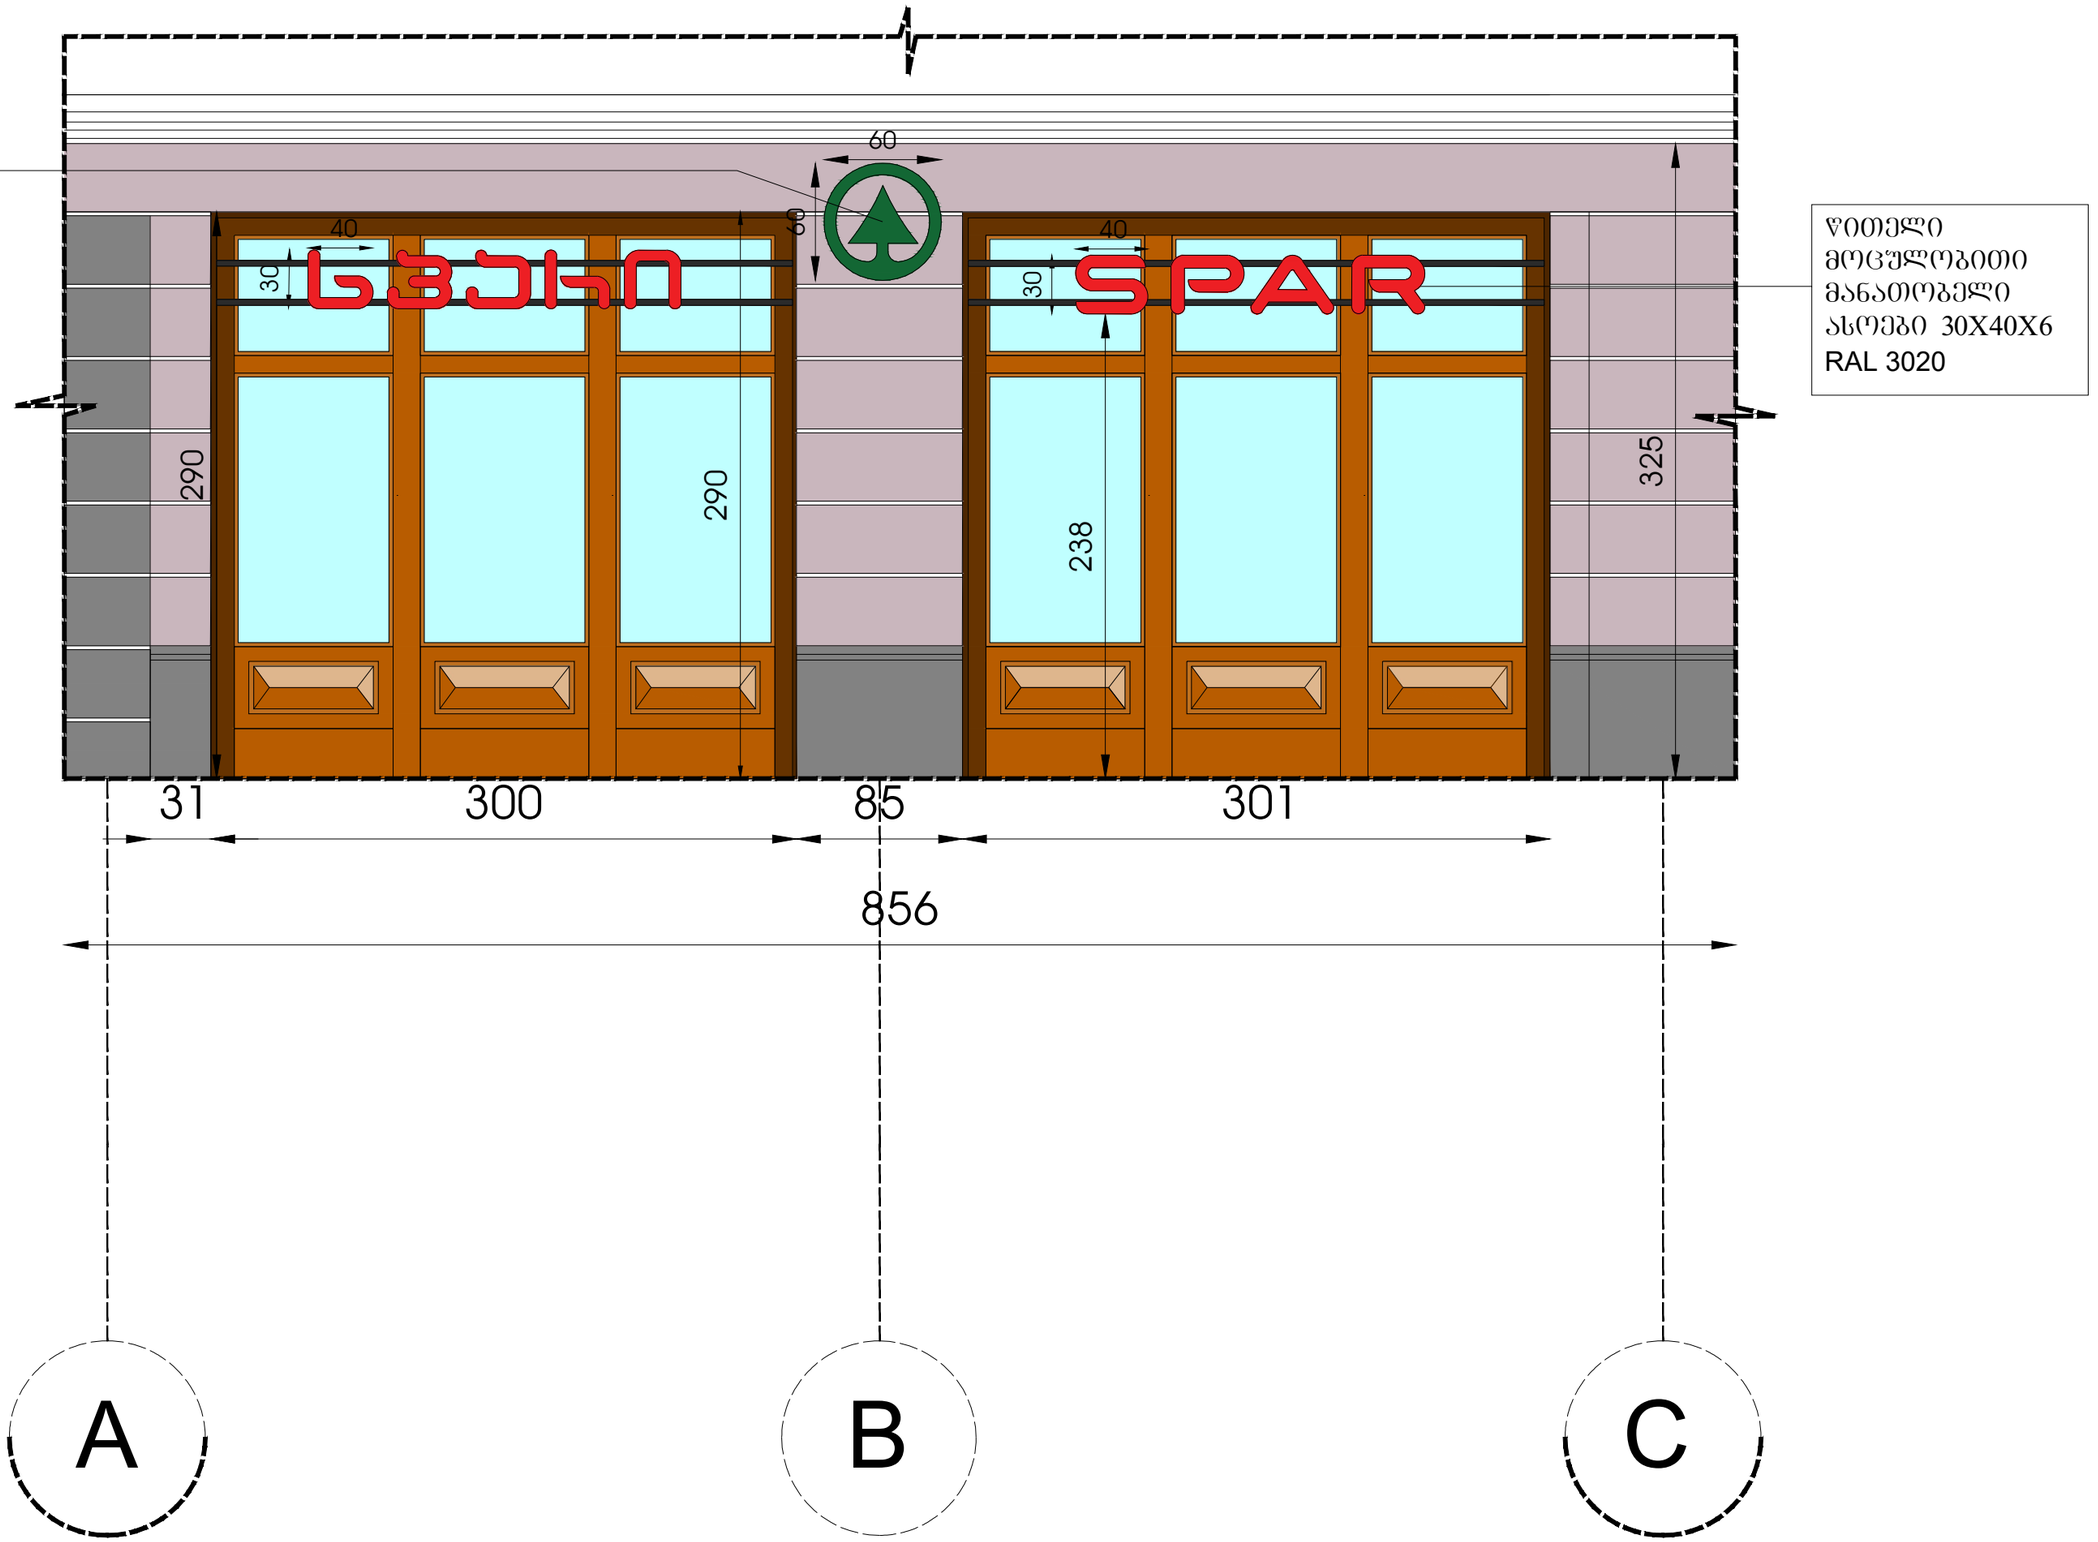

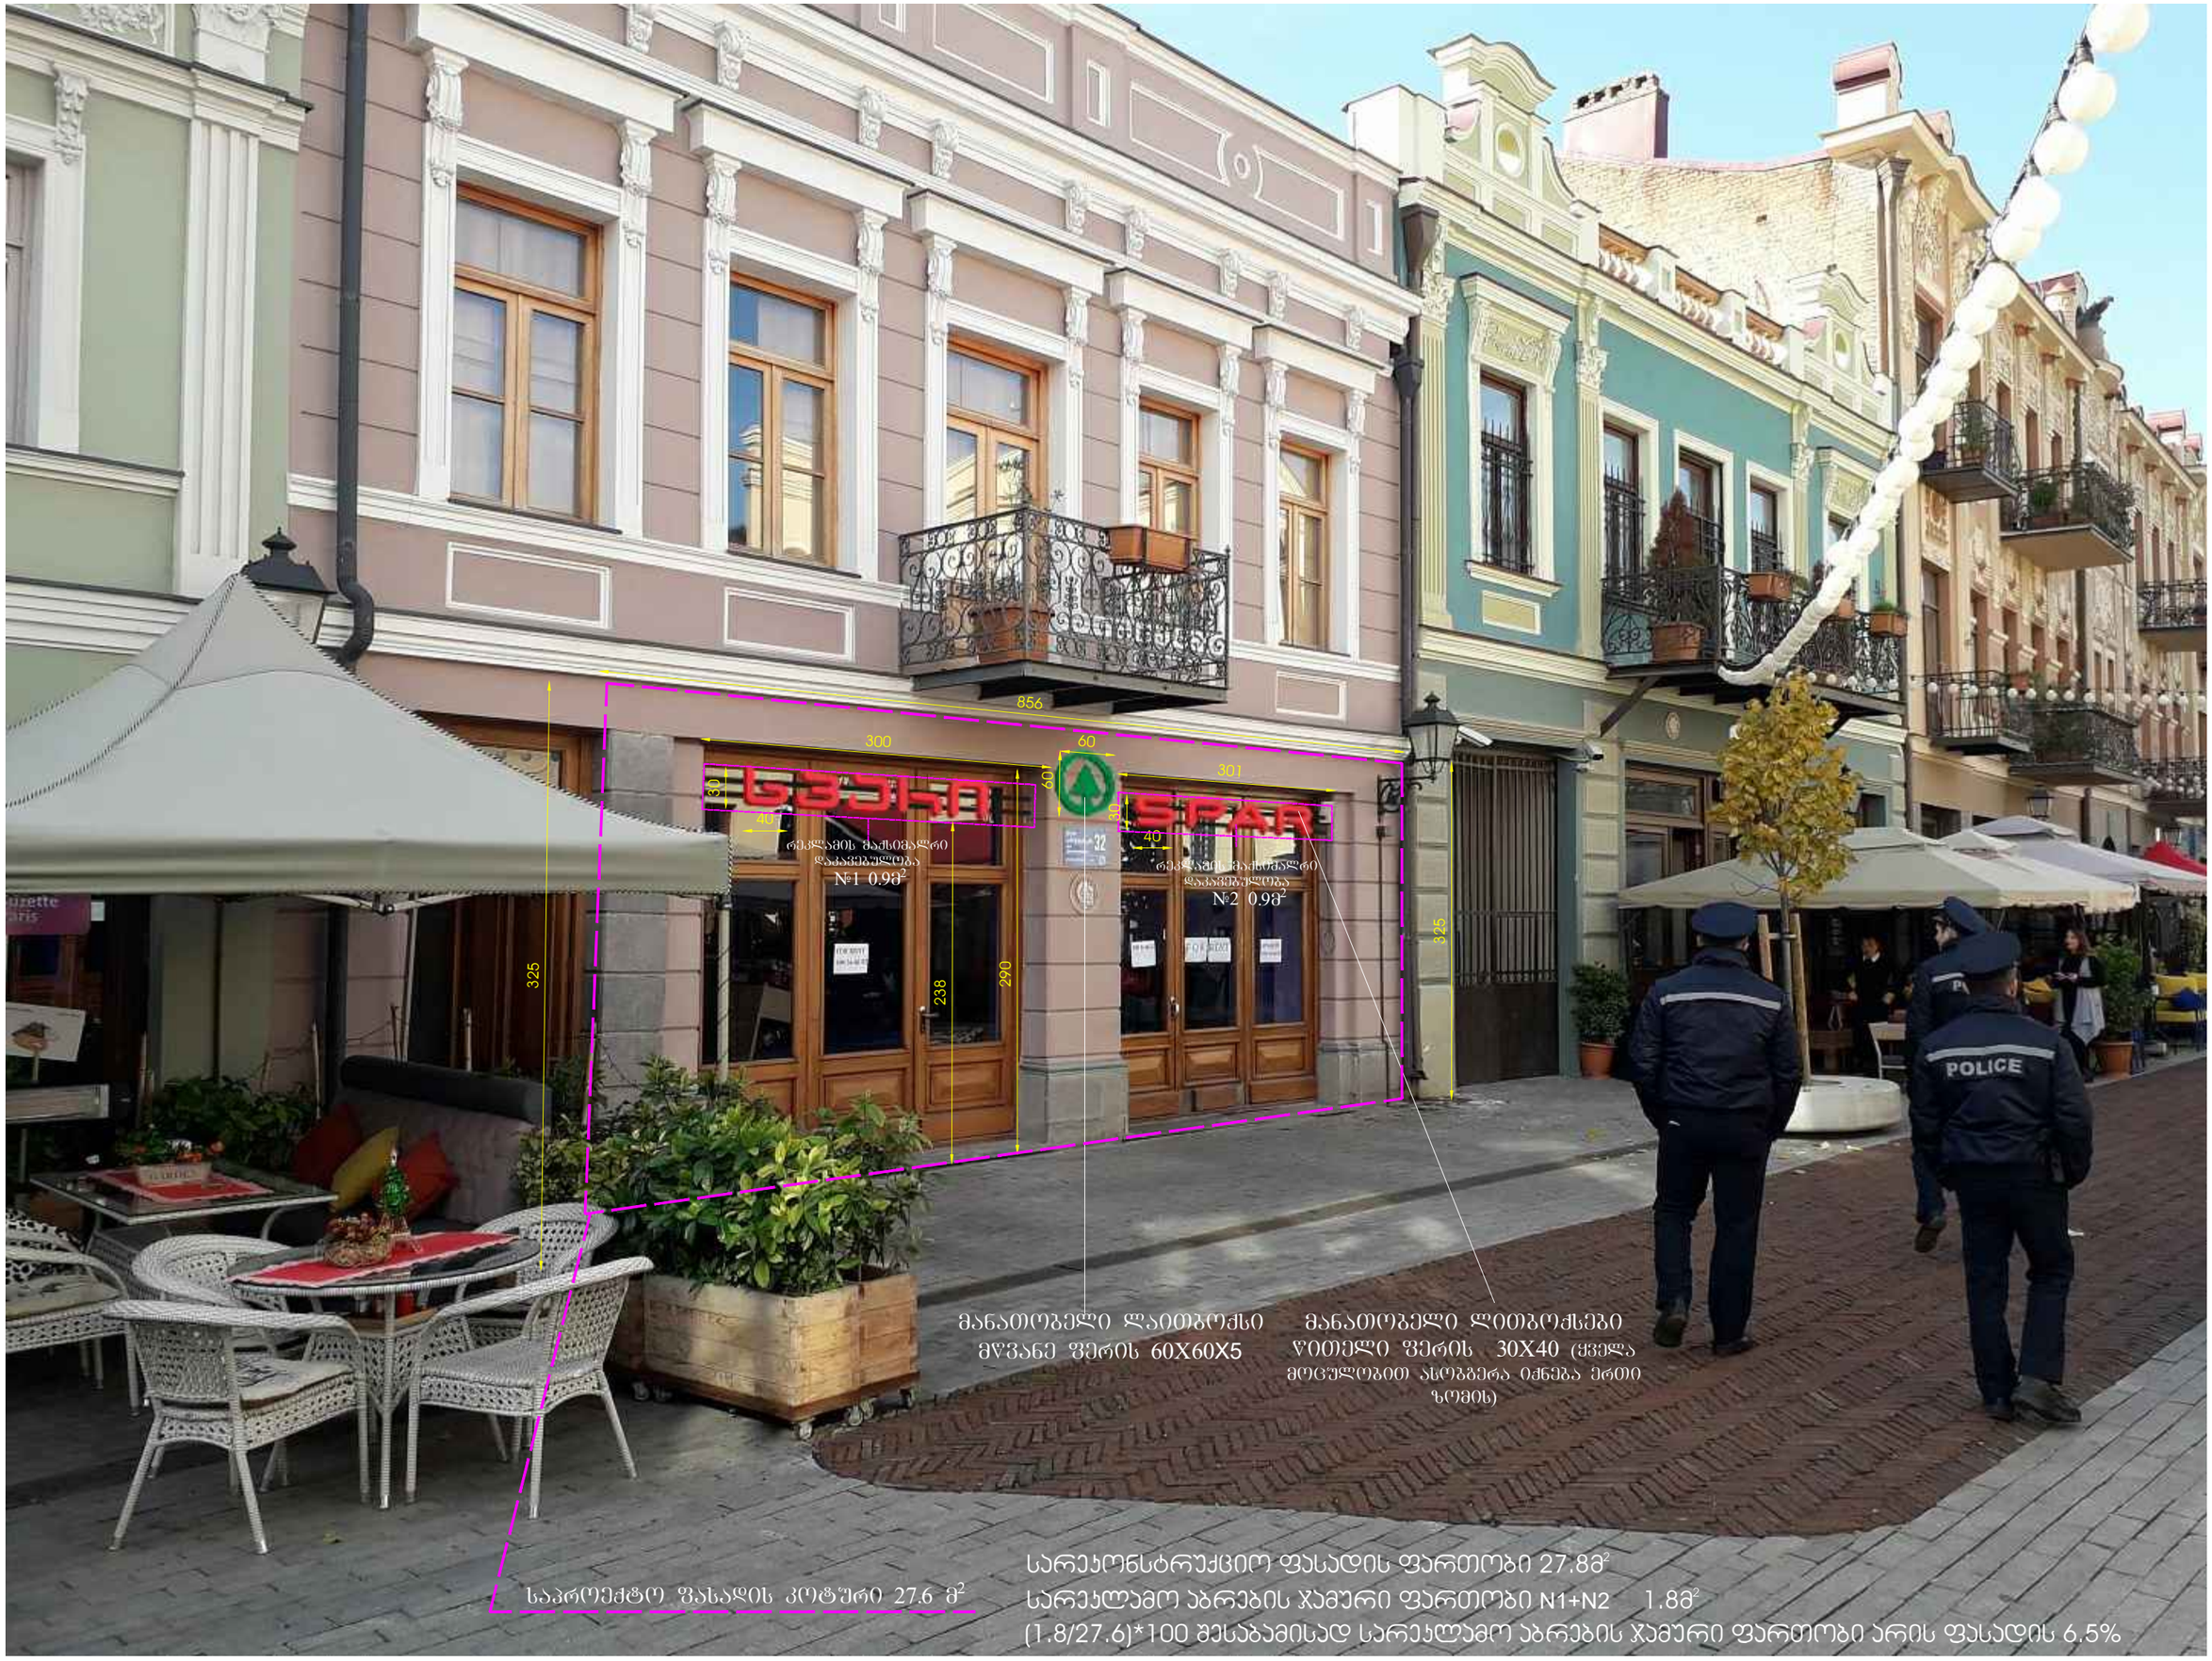
856
300
60
301
80
60
40
30
40
325
238
290
325
32
SPAR
POLICE
რეკლამის მაქსიმალური დაკავებულობა №1 0.9მ²
რეკლამის მაქსიმალური დაკავებულობა №2 0.9მ²
მანათობელი ლაითბოქსი მრგვანე ფერის 60X60X5
მანათობელი ლითბოქსები წითელი ფერის 30X40 (ქვემოთ მოცულობით ასოებერა იქნება ერთი ზომის)
საპროექტო ფასადის კოტური 27.6 მ²
სარეკონსტრუქციო ფასადის ფართობი 27.8მ²
სარეკლამო აბრების ჯამური ფართობი N1+N2 1.8მ²
(1.8/27.6)*100 შესაბამისად სარეკლამო აბრების ჯამური ფართობი არის ფასადის 6.5%