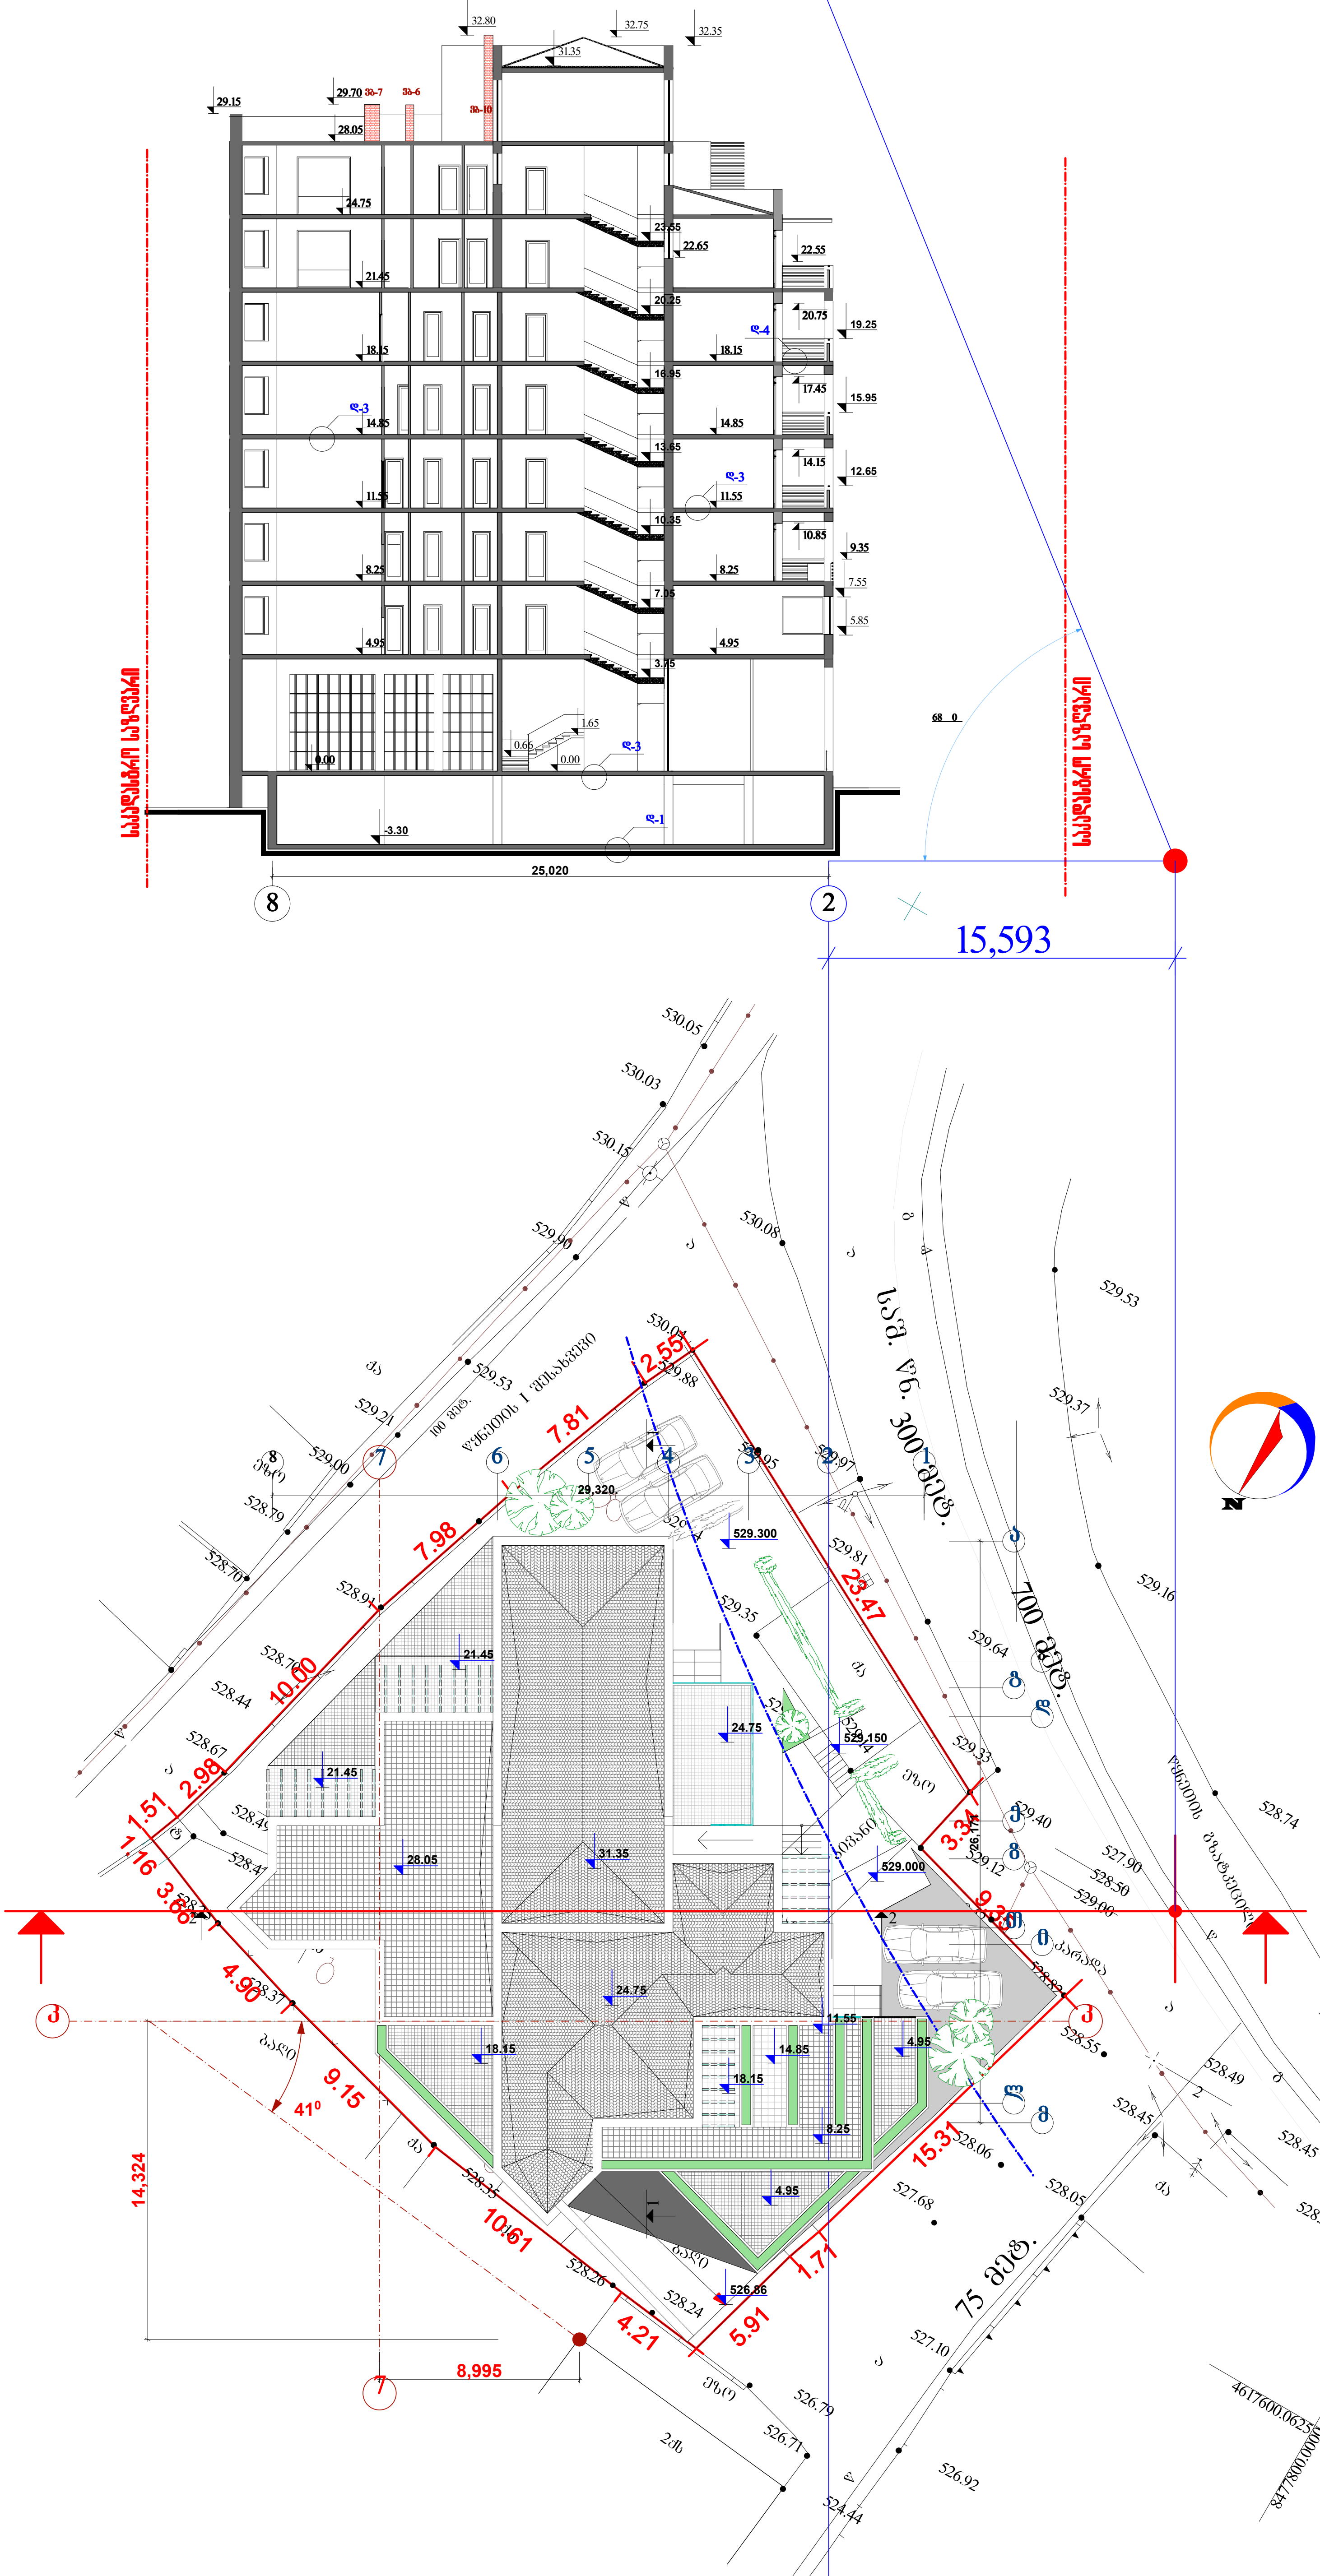

ამხ.თავმჯდომარე	ა.მეტრეველი		მრავალფუნქციური შენობა თბილისი,ბაგები,წყნეთის გზატკეცილი N21 (კორექტირება)			
არ.მთ.არქიტექტ.	მ.ნიკოლაიშვილი					
არ.მთ.კონსტრუქტორი	ე.წოწერია					
			არქიტექტურული ნაწილი	დაკვეთა №		
			შენობის მაქსიმალური სიმაღლის განსაზღვრის სქემა	სტადია	ფურც.	ფ-ბი	მასშტაბი
				მ	ა-2ᴵ		1:200
შეასრულა	თ. კოშაძე					
შეამოწმა	მ.ნიკოლაიშვილი		ამხანაგობა“ბაგები 21“	საიდენტ.კოდი 205245028		