






A-3		1.6	gegmeb1.dwg







1315
660
660
660
1980
1295
1534
500
485
360
150
500
480
255
-3.60
-3.90
-5.10
-0.20
±0.00=461.10
+5.00
+4.70
+10.00
+9.70
+12.55
+12.30
I
II
III
-1



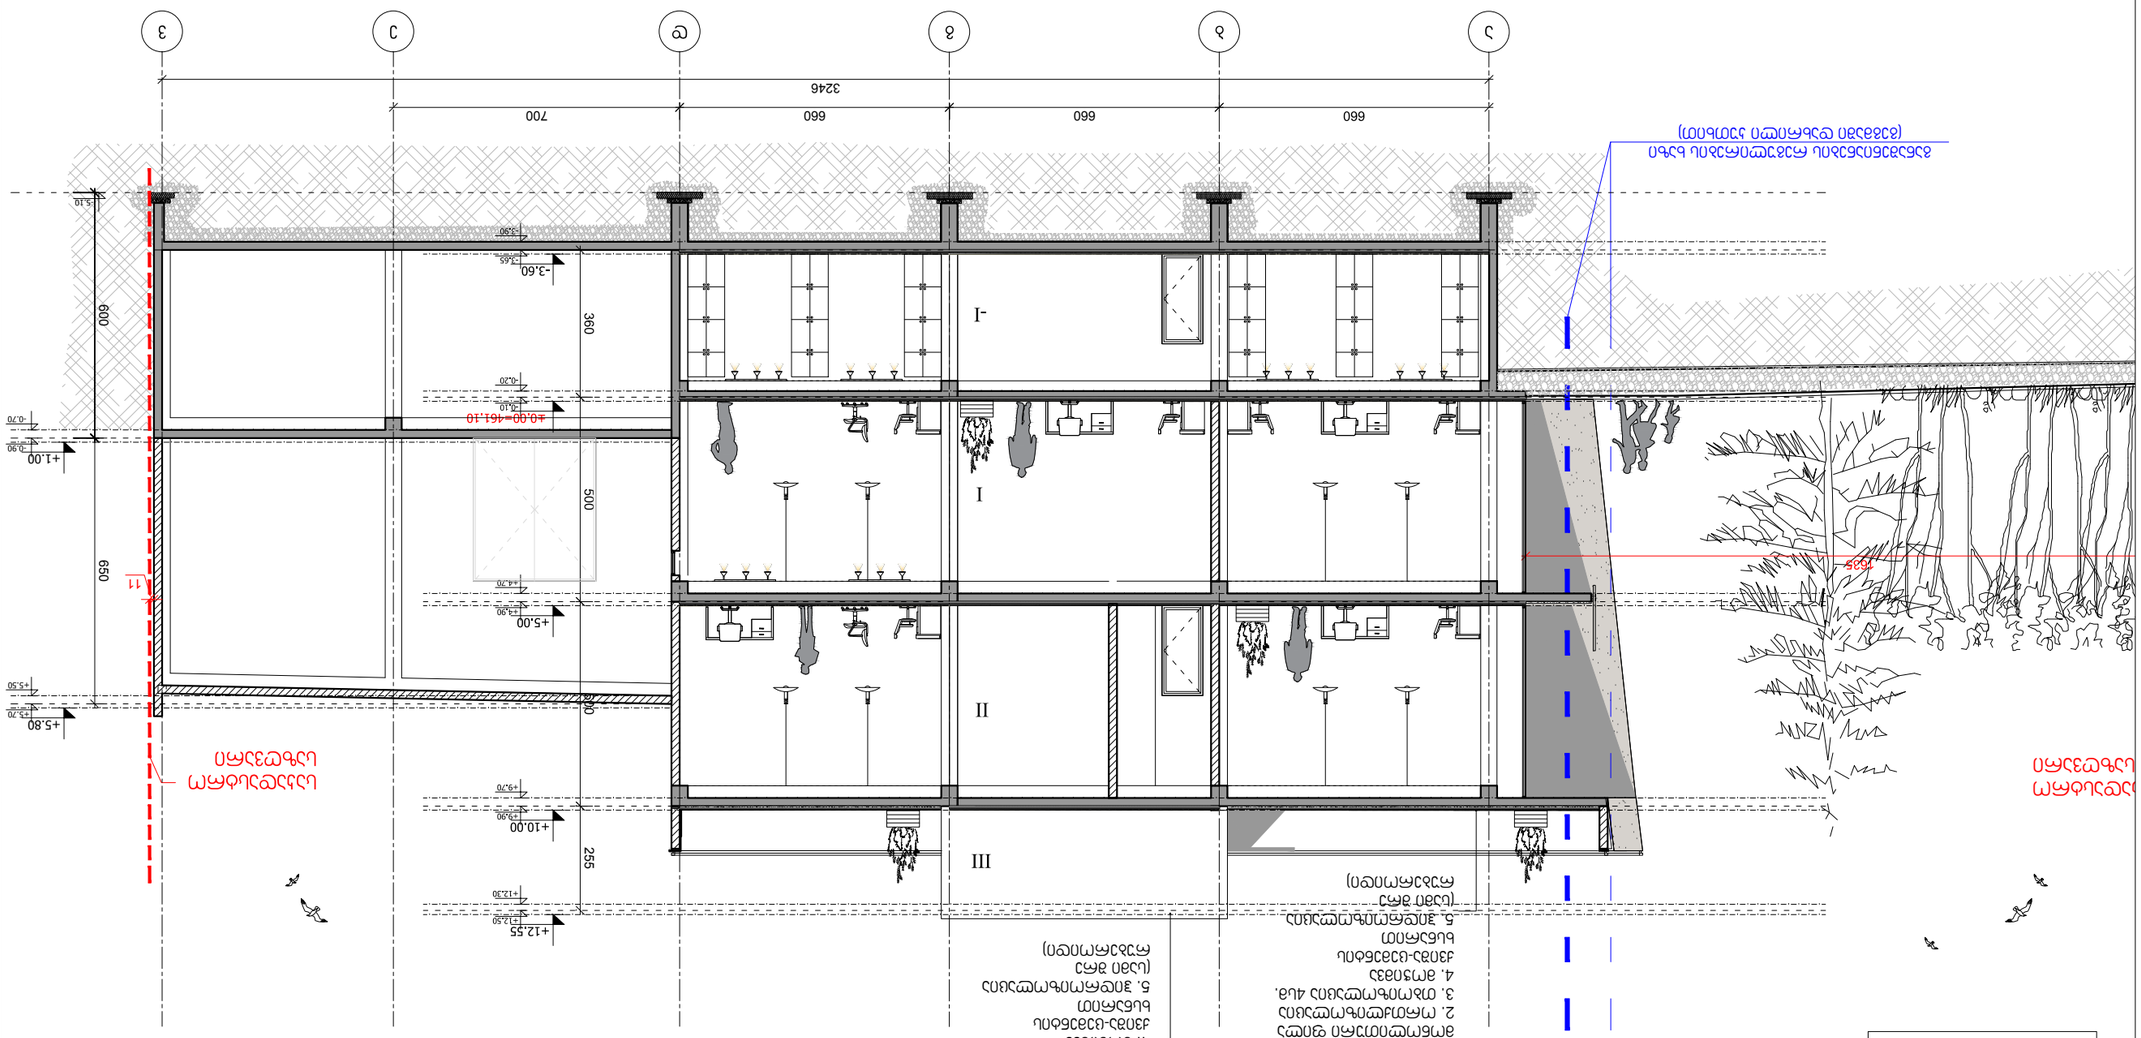






A-3		1.6	gegmeb1.dwg







