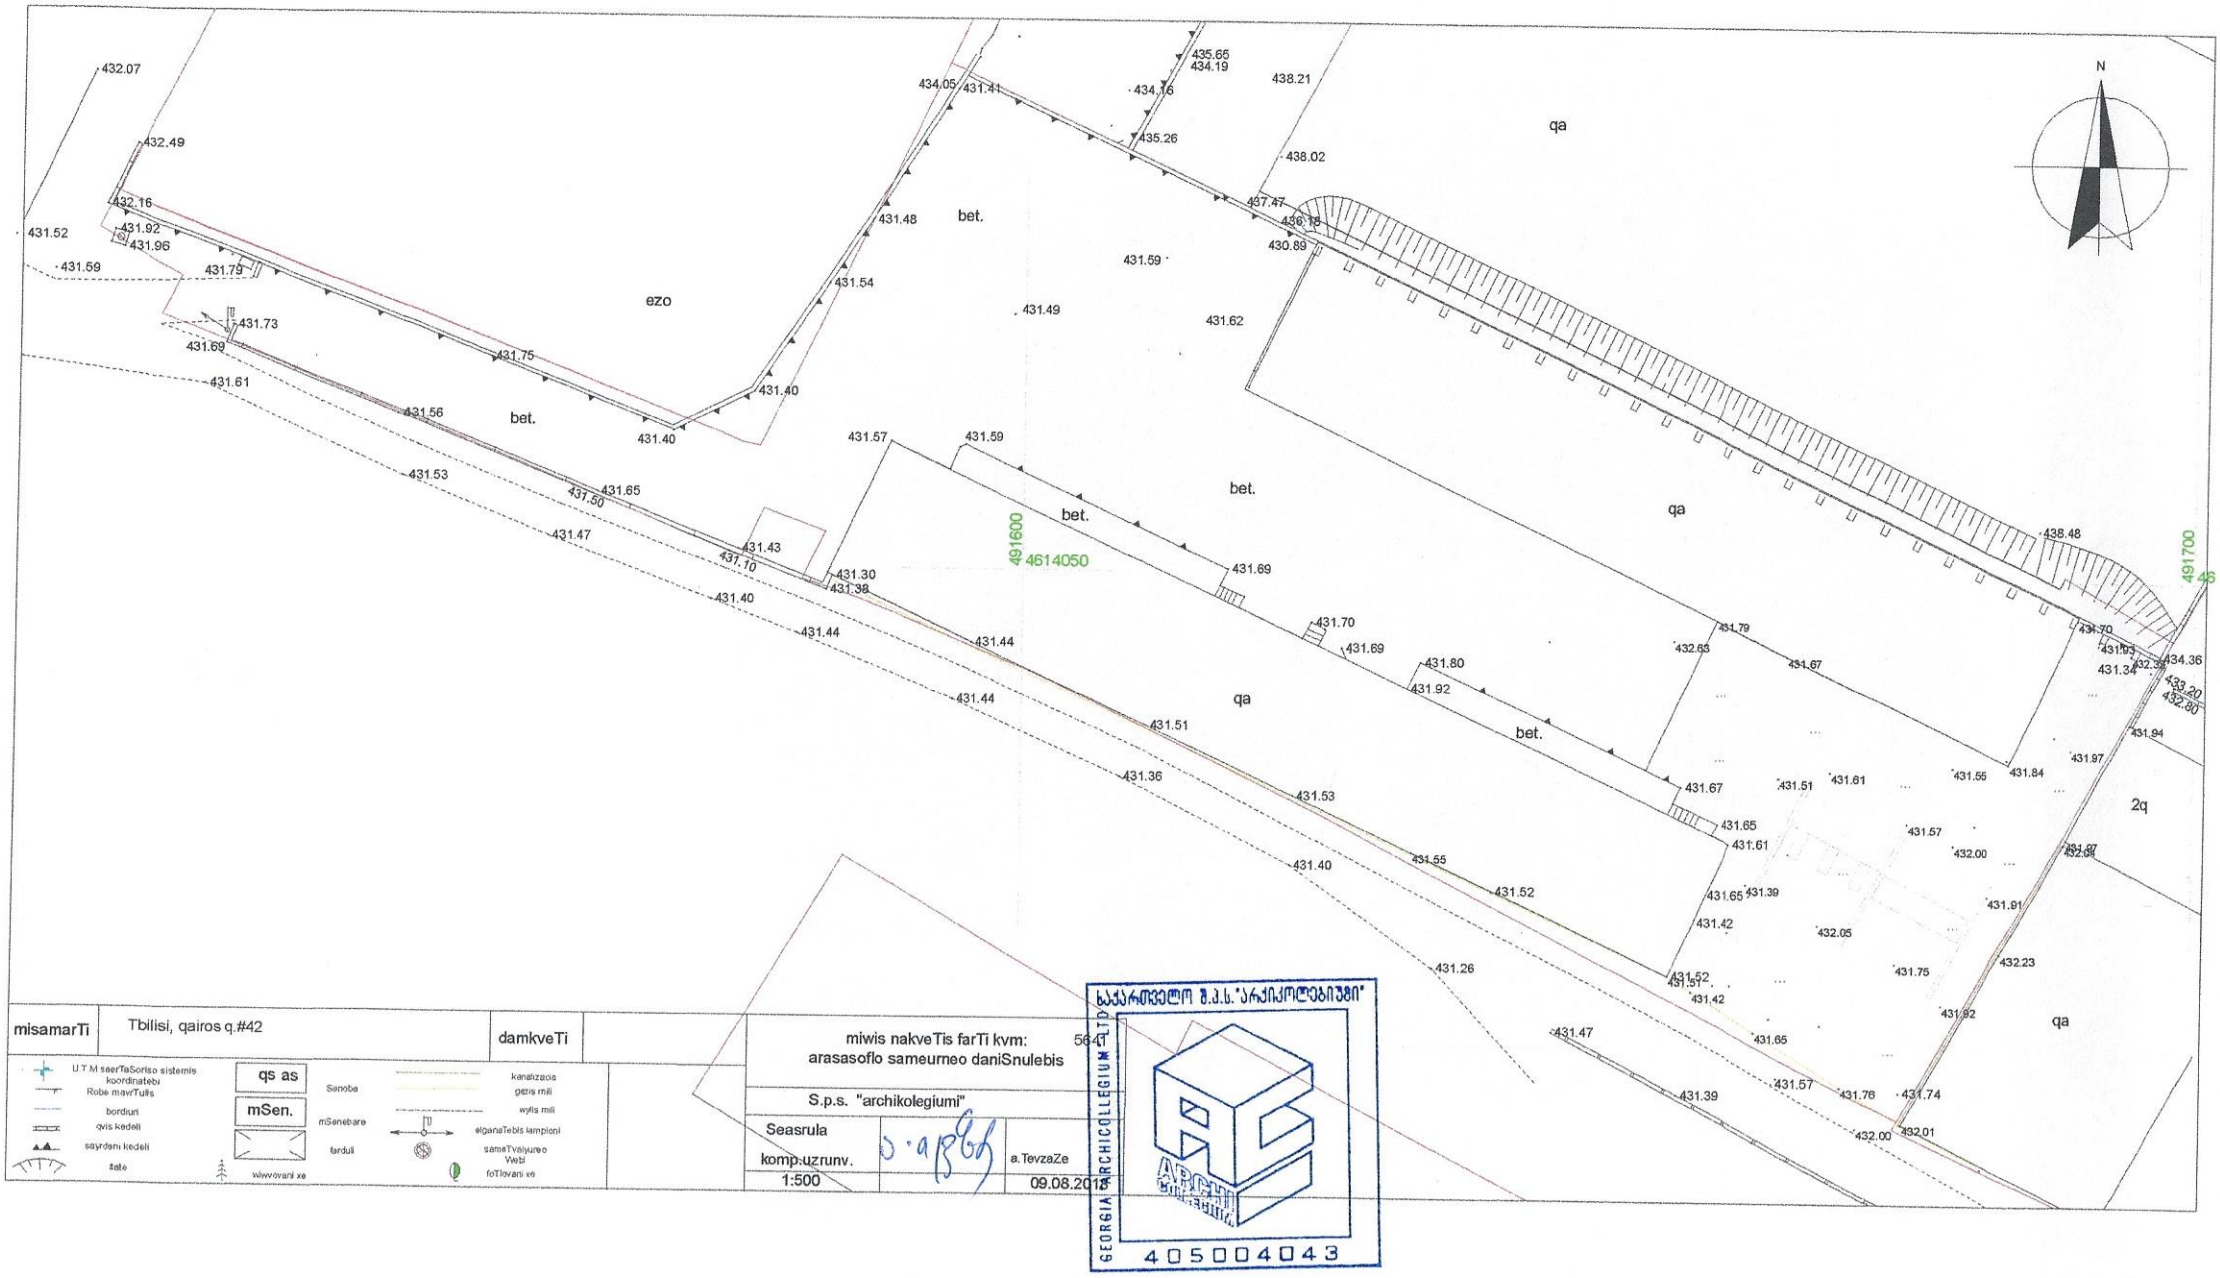

misamarTi	Tbilisi, qairos q.#42	damkveTi	

U.T.M saerTaSoriso sistemis koordinatebi
Robe mavrTulis
bordiuri
qvis kedeli
sayrdeni kedeli
ilate

qs as
mSen.
Senoba
mSenebare
farduli
wiwvovani xe

kanalizacia
gazis mili
wylis mili
elganaTebis lampioni
sameTvalyureo Webi
foTlovani xe

miwis nakveTis farTi kvm: 5641
arasasoflo sameurneo daniSnulebis

S.p.s. "archikolegiumi"

Seasrula
komp.uzrunv.
1:500

a.TevzaZe
09.08.2018

საქართველო შ.პ.ს."არქიკოლეგიუმი"
GEORGIA ARCHICOLLEGIUM LTD
ARCHI COLLEGIUM
405004043














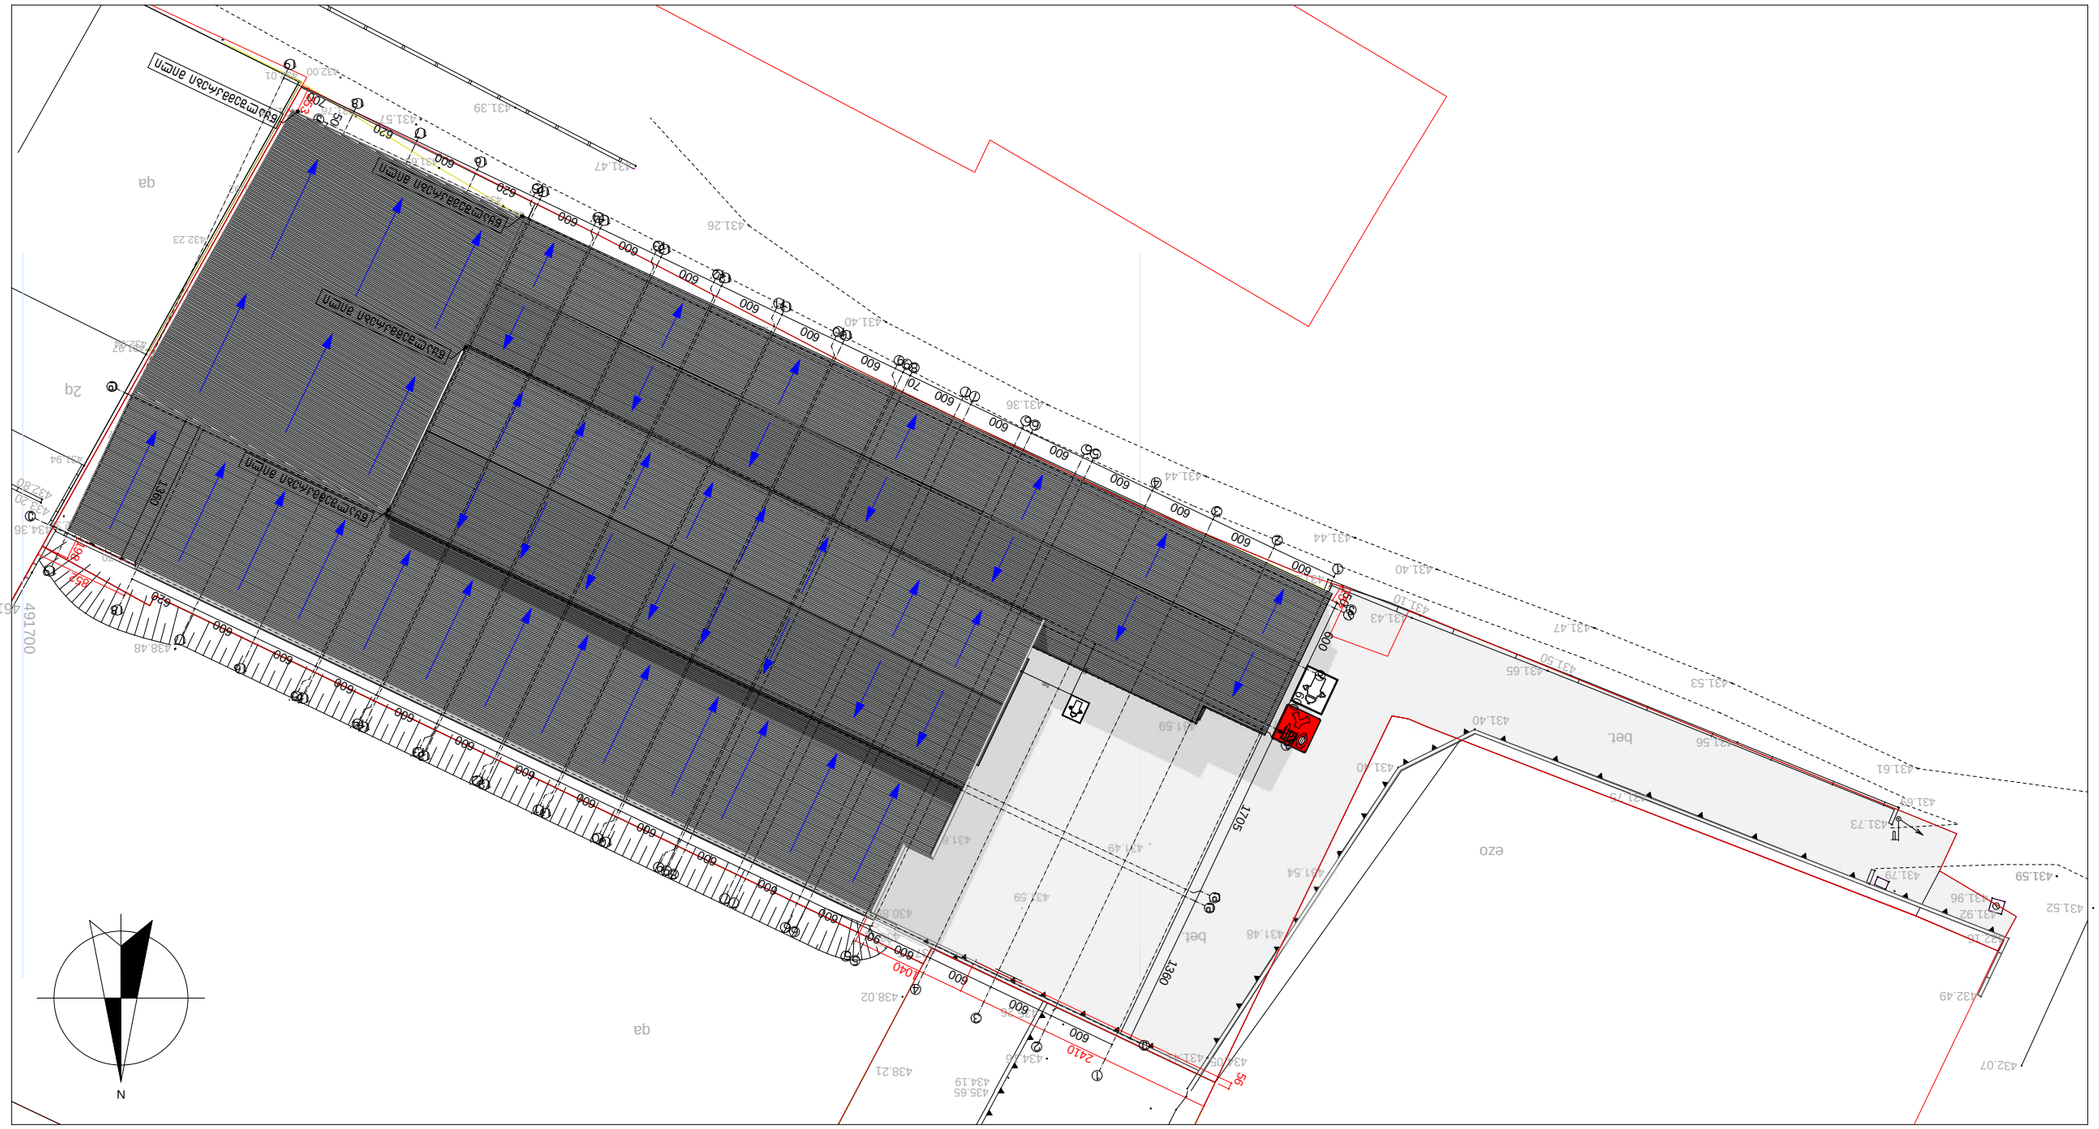









