
ჭრილი 1-1

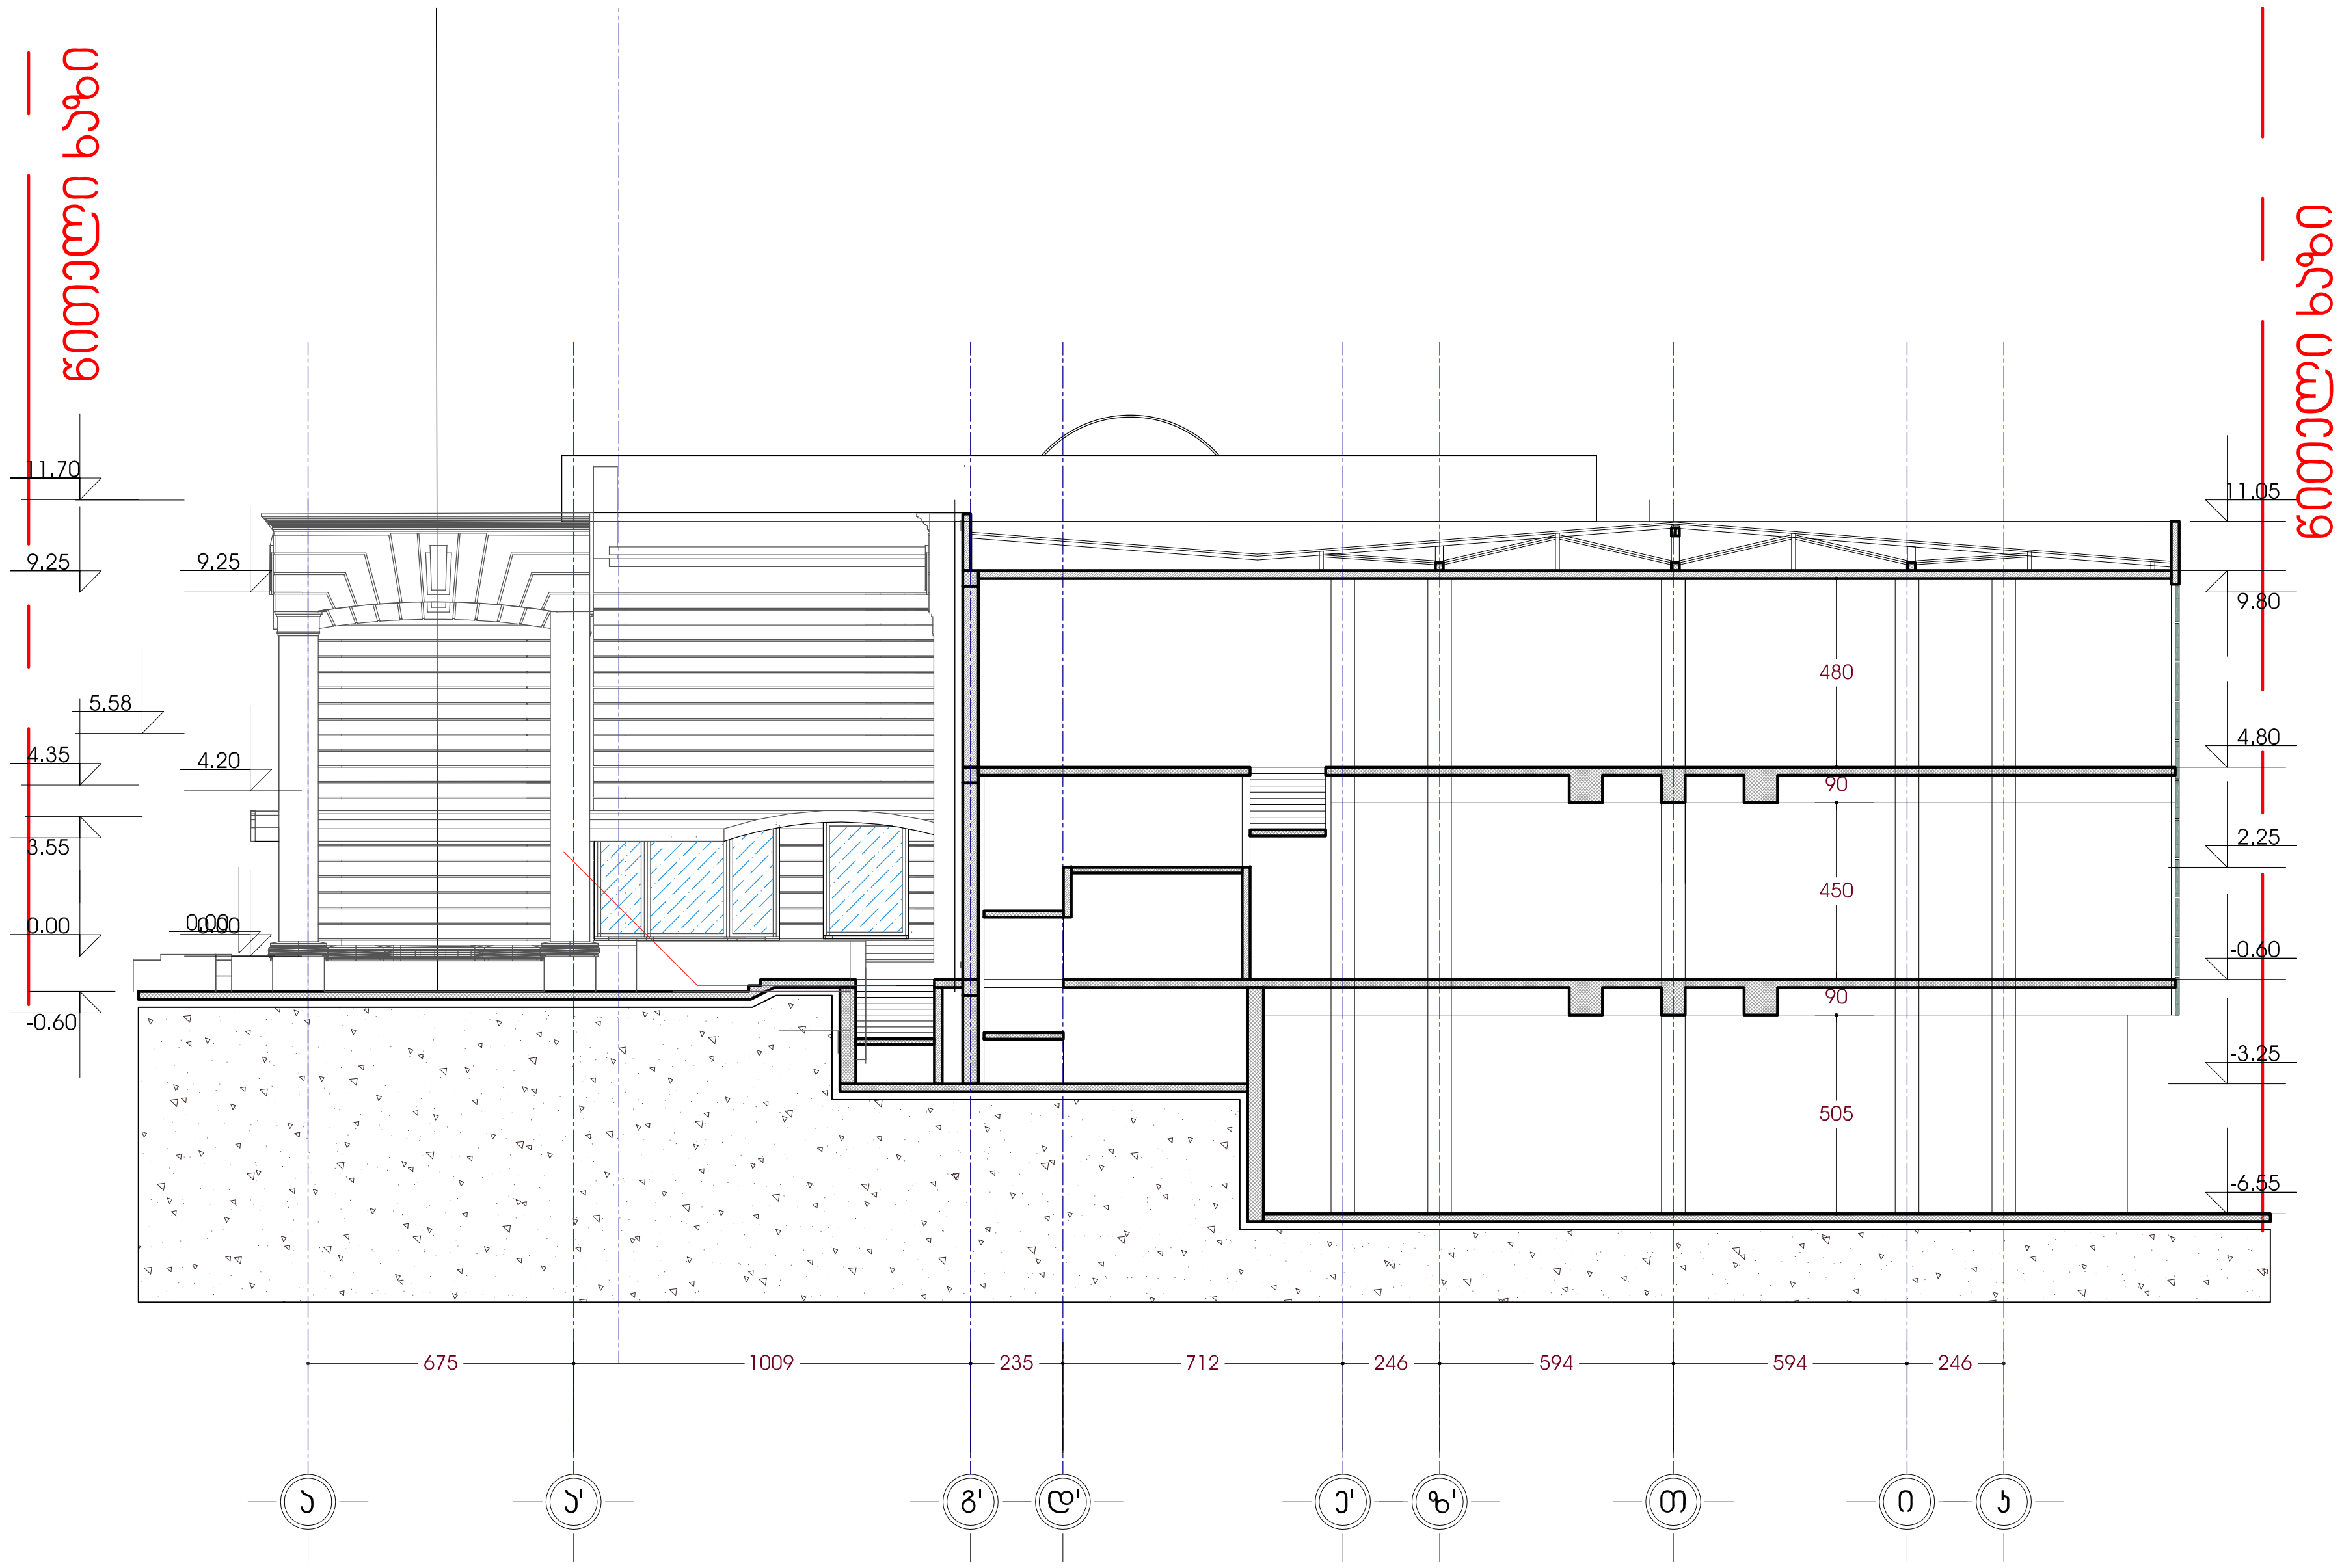

ფორმატი A-3

პროექტის №

შენიშვნა:

დირექტორი	ბ.კვირიკაშვილი
მთ.არქიტექტორი	
ავტორი	ბ. კვირიკაშვილი
შემმოწმე	ზ. ციხისელი

რევიზია	თარიღი	განმარტება

პროექტის № --

რევიზია: A თარიღი:

ობიექტის სახელწოდება:

რესტორანი "იმპერია"

დამკვეთი:

დავით ნამოევი

ობიექტის მისამართი:

ქ. თბილისი ბელიაშვილის ქ.111

ს.კ.01.13.02.008.061

ფურცლის სახელი:

ჭრილი 1-1

მასშტაბი: -

ფურცლის ნომერი:

ფურცელი: ფურცლები:

შპს „გოდაკო2"
საქართველო, თბილისი,
თამაზ ნადარეიშვილის ქ. №6ა
ტელ/ფაქსი: (+99532) 592903022
ელ.ფოსტა: <godaco@mail.ru>
სალიცენზიო № 405095846

გოდაკო2
godako2
არქიტექტურული ფირმა

Company "GODAKO2"
Tamaz nadareishvili str. #6a, III Floor
Tbilisi, Georgia
Tel/fax: (+99532) 592903022
E_mail: <godaco@mail.ru>
License # 405095846