შ.პ.ს კირკიტაძე და კომპანია (ს/ნ4162940067)


პეკინის ქ. №27 ტ: 2 37 23 00 მობ: 5 99 56 22 76, ფაქსი: 2 37 23 00

L.T.D "KIRKITADZE & COMPANY"

Pekini str. N 27 tel: 2 37 23 00 mob: 5 99 56 22 76, fax: 2 37 23 00

ქალაქი თბილისი, მინდელის ქუჩა №3 (ს/კ: 01.14.01.007.324)
შ.პ.ს. სამეცნიერო, საპროექტო-ტექნოლოგიური საწარმო ინდუსტრია (I/D: 204887952) საკუთრებაში არსებული 2237 კვ.მ. არასასოფლო-სამეურნეო დანიშნულების მიწის ნაკვეთის და მისი მიმდებარე ტერიტორიის ტოპოგრაფიული

გეგმა

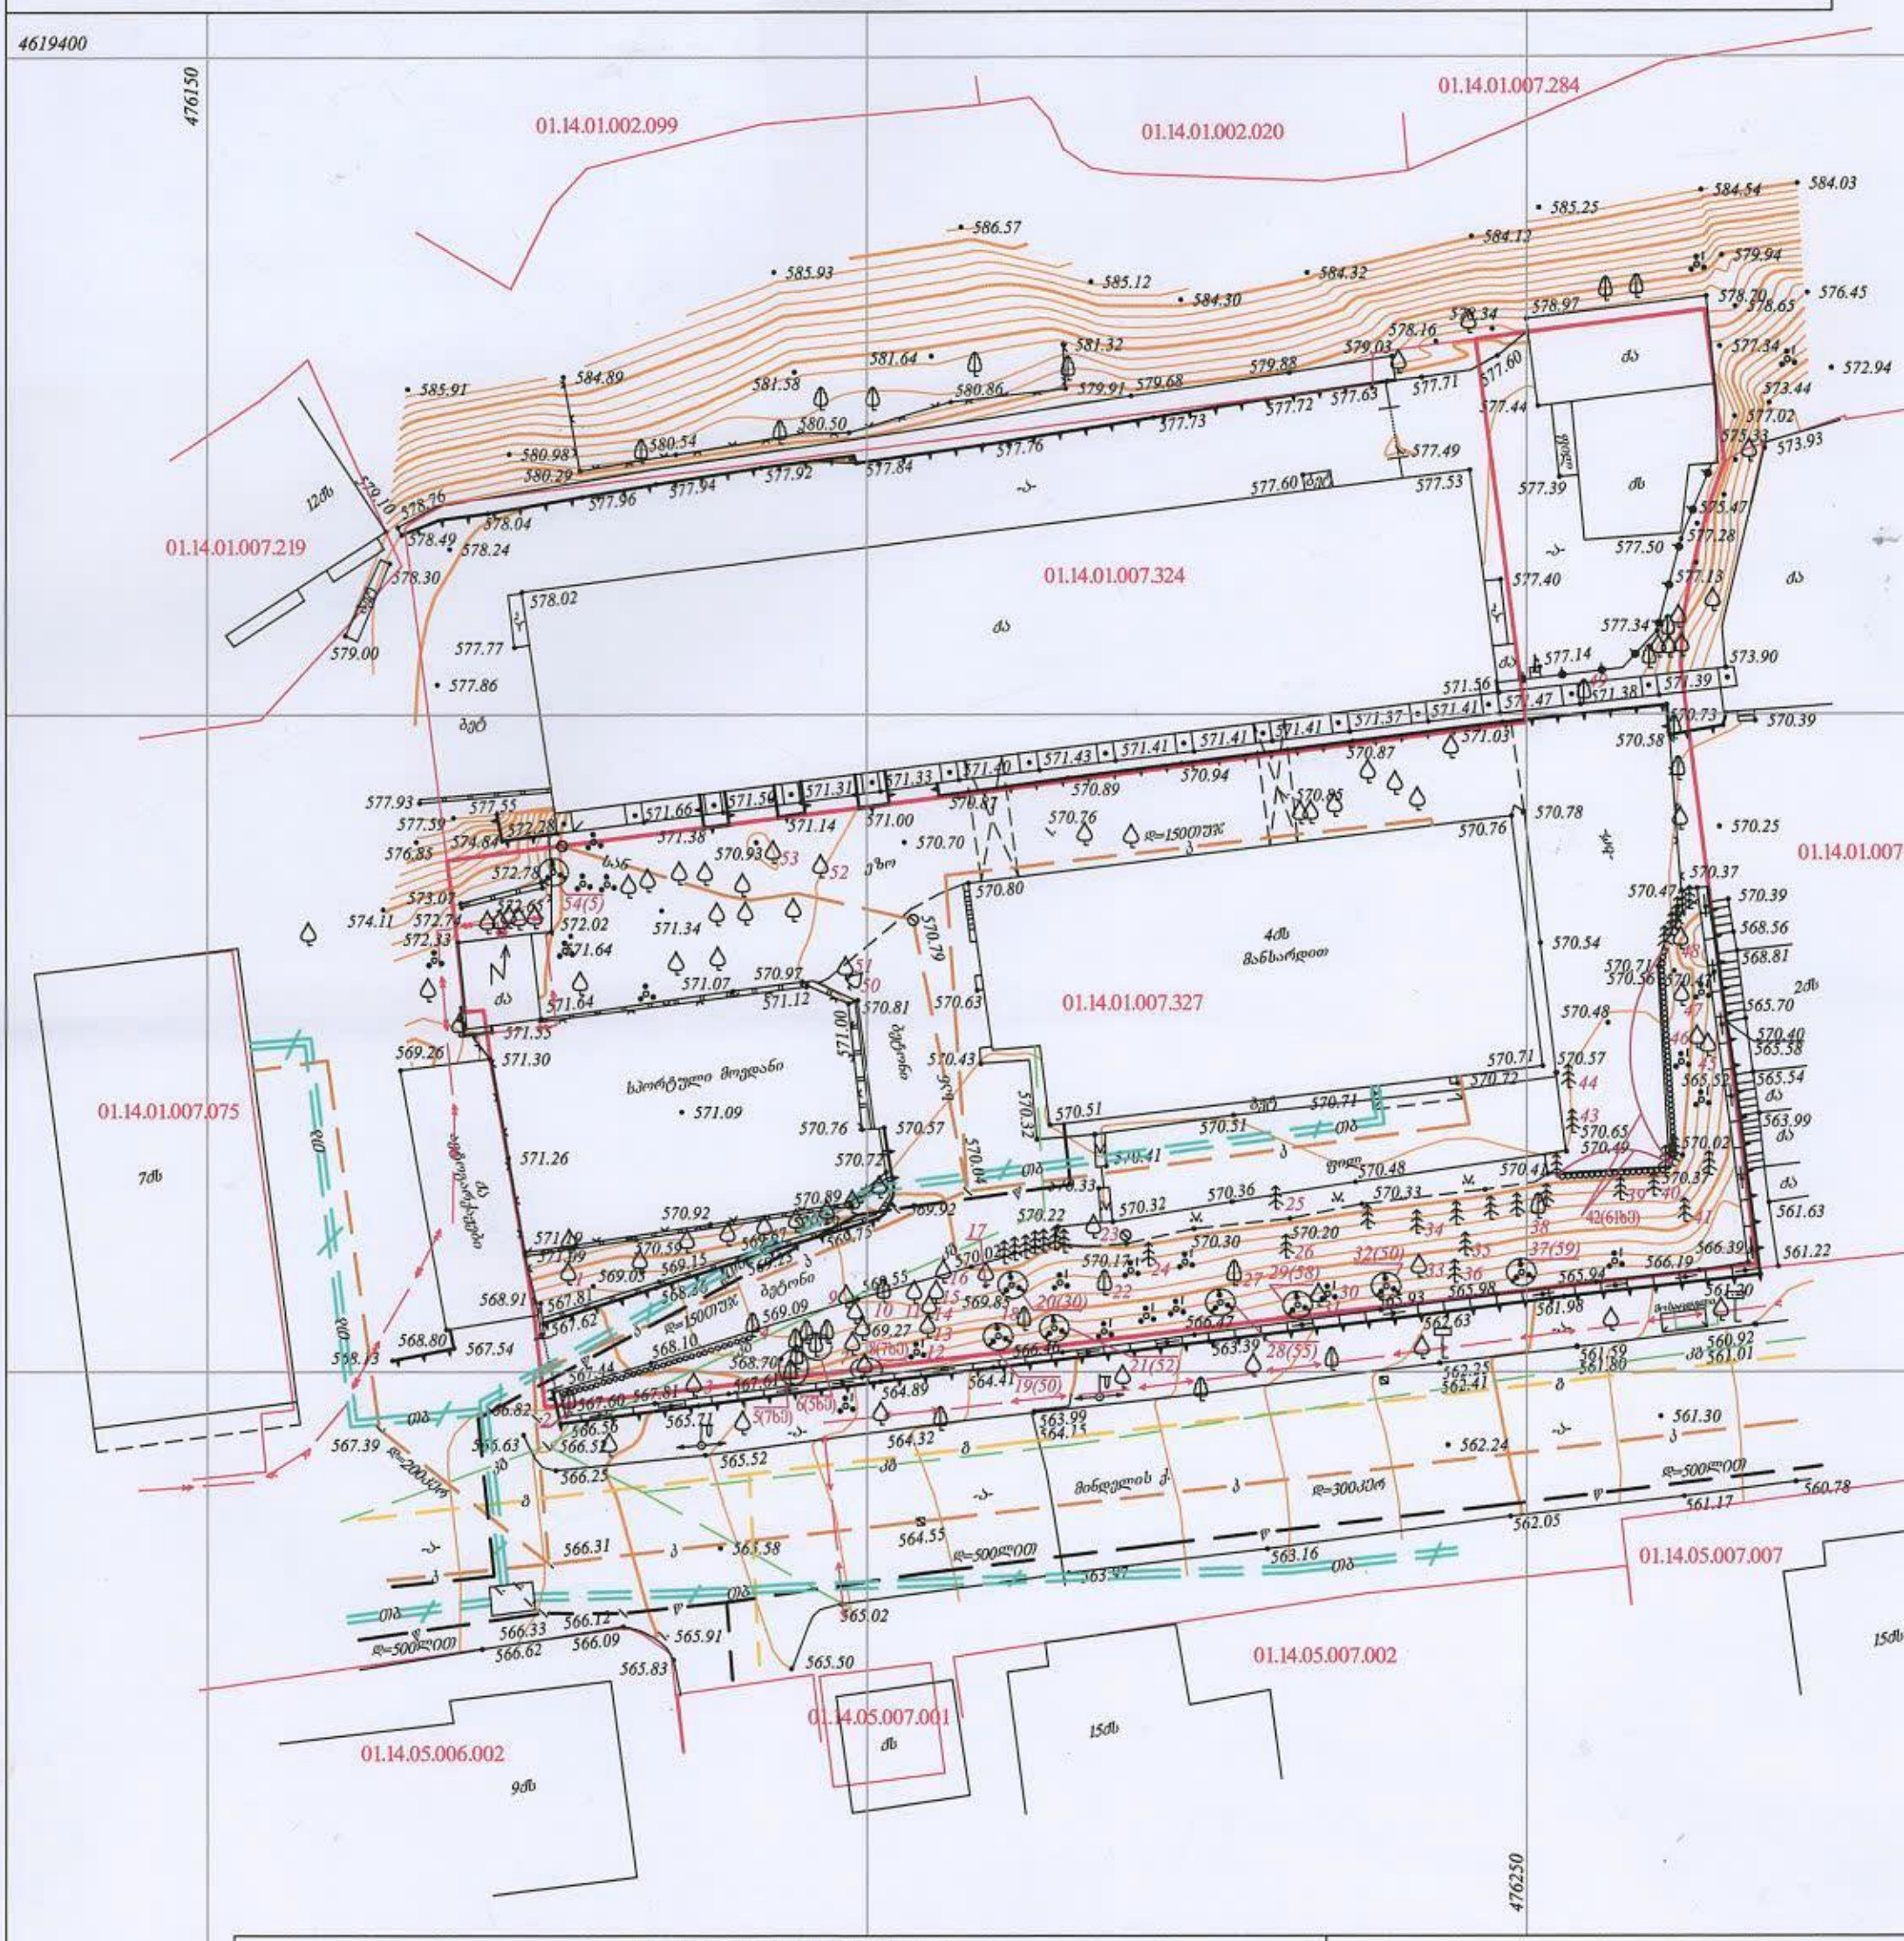

პირობითი აღნიშვნები

WGS 1984-ის კოორდინატთა სისტემის UTM პროექცია

საცხ. შენობა	ხის ღობე	წ	წყალგაყვანილობა
არასაცხ. შენობა	ღობე	გ	გაზი
ფარდული	ჭის კედელი	კ	კანალიზაცია
მშენებარე შენობა	კედელი	სან	სანიაღვრე
წიწვოვანი ხე	ფლატე	კშ	კაშირგაბმულობა
ფოთლოვანი ხე	რკინიგზა		ელ. ქსელები
ხილკენკროვანი მცენარე	სამეთვალყურეო ჭები	თბ	გათბობა
გარე განათება	ელ. გადამცემი ხაზი		

შენიშვნა: 1) გეგმაზე დატანილია საჯარო რეესტრში რეგისტრირებული ნაკვეთის საზღვრები
2) ვინაიდან გეგმაზე დატანილია მხოლოდ რეგისტრირებული მიწისქვეშა კომუნიკაციები

შ.პ.ს. კირკიტაძე და კომპანია (ს/ნ4162
პეკინის ქ. №27/10 ტ: 2 37 23 00 მობ: 5 99 56 22 76, ფაქსი:
L.T.D "KIRKITADZE & COMP
Pekini str. N 27/10 tel: 2 37 23 00 mob: 5 99 56 22 76,
www. kirkitadze.ge kirkitadze@g

დირექტორი:		რ. კი
აზომა:		მ. ბა
დახაზა:		გ. ო
დამკვეთი		შპს სამე ტექნოლოგ