მრავალფუნქციური კომპლექსი "პრწყინისის ტყუპები"

შენობა №2

სიმაღლის განსაზღვრის სქემების ანალიზი გენ-გეგმაზე

მ. 1:500



ბენაშვილი

HD House Development

თანამდებობა	გვარი	ხელმოწერა
დირექტორი	ნ.მაჭარაშვილი	
მთ.არქიტექტორი		
პრ. ავტორი		
დაამუშავა		

მრავალფუნქციური კომპლექსი გორგასლის ქუჩაზე "პრწყინისის ტყუპები"

ფურცლ. რაოდენ.	ფურცლის №	თარიღი

მრავალფუნქციური კომპლექსი "კრწანისის ტყუპები"

შენობა №2

სიმაღლის განსაზღვრის სქემა-1

მ. 1:100

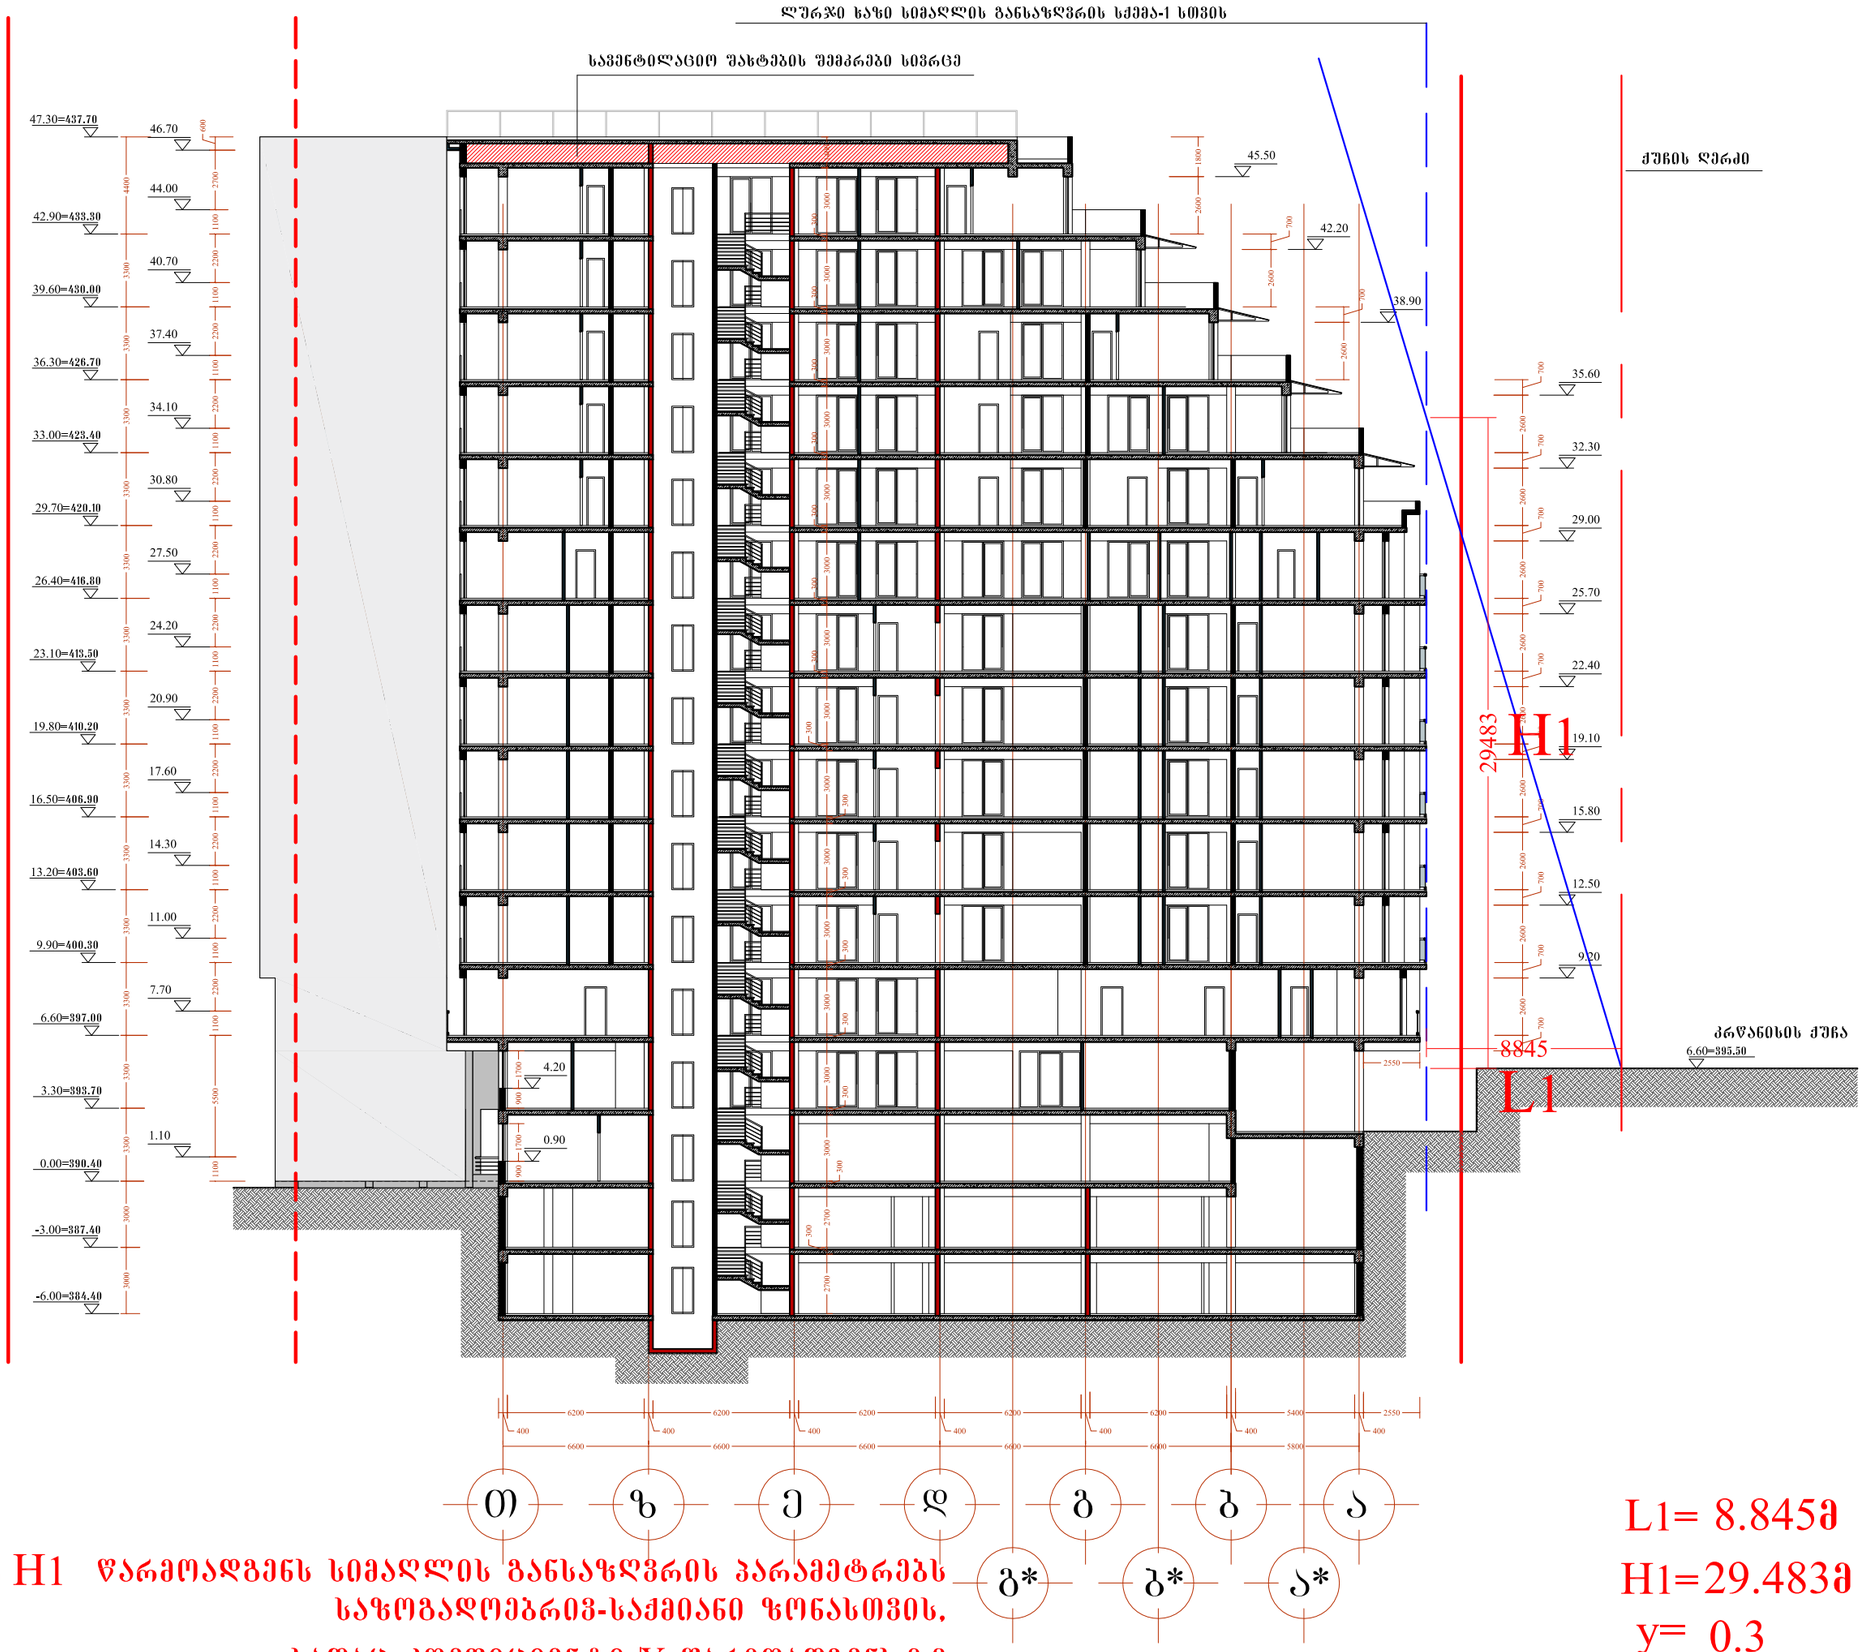

L1 და H1 წარმოადგენს სიმაღლის განსაზღვრის პარამეტრებს საზოგადოებრივ-საქმიანი ზონასთვის, სადაც კოეფიციენტი Y წარმოადგენს 0.3

L1= 8.845მ

H1=29.483მ

y= 0.3

HD House Development

თანამდებობა	გვარი	ხელმოწერა
დირექტორი	ბენაშვილი	
მთ.არქიტექტორი	ბენაშვილი	
პრ. ავტორი	ბენაშვილი	
დაამუშავა		

მრავალფუნქციური კომპლექსი გორგასლის ქუჩაზე "კრწანისის ტყუპები"

შრატლ. რაოდენ.	შრატლის №	თარიღი

მრავალფუნქციური კომპლექსი
"კრწანისის ტყუპები"

შენობა №2

სიმაღლის განსაზღვრის სქემა-2

მ. 1:100

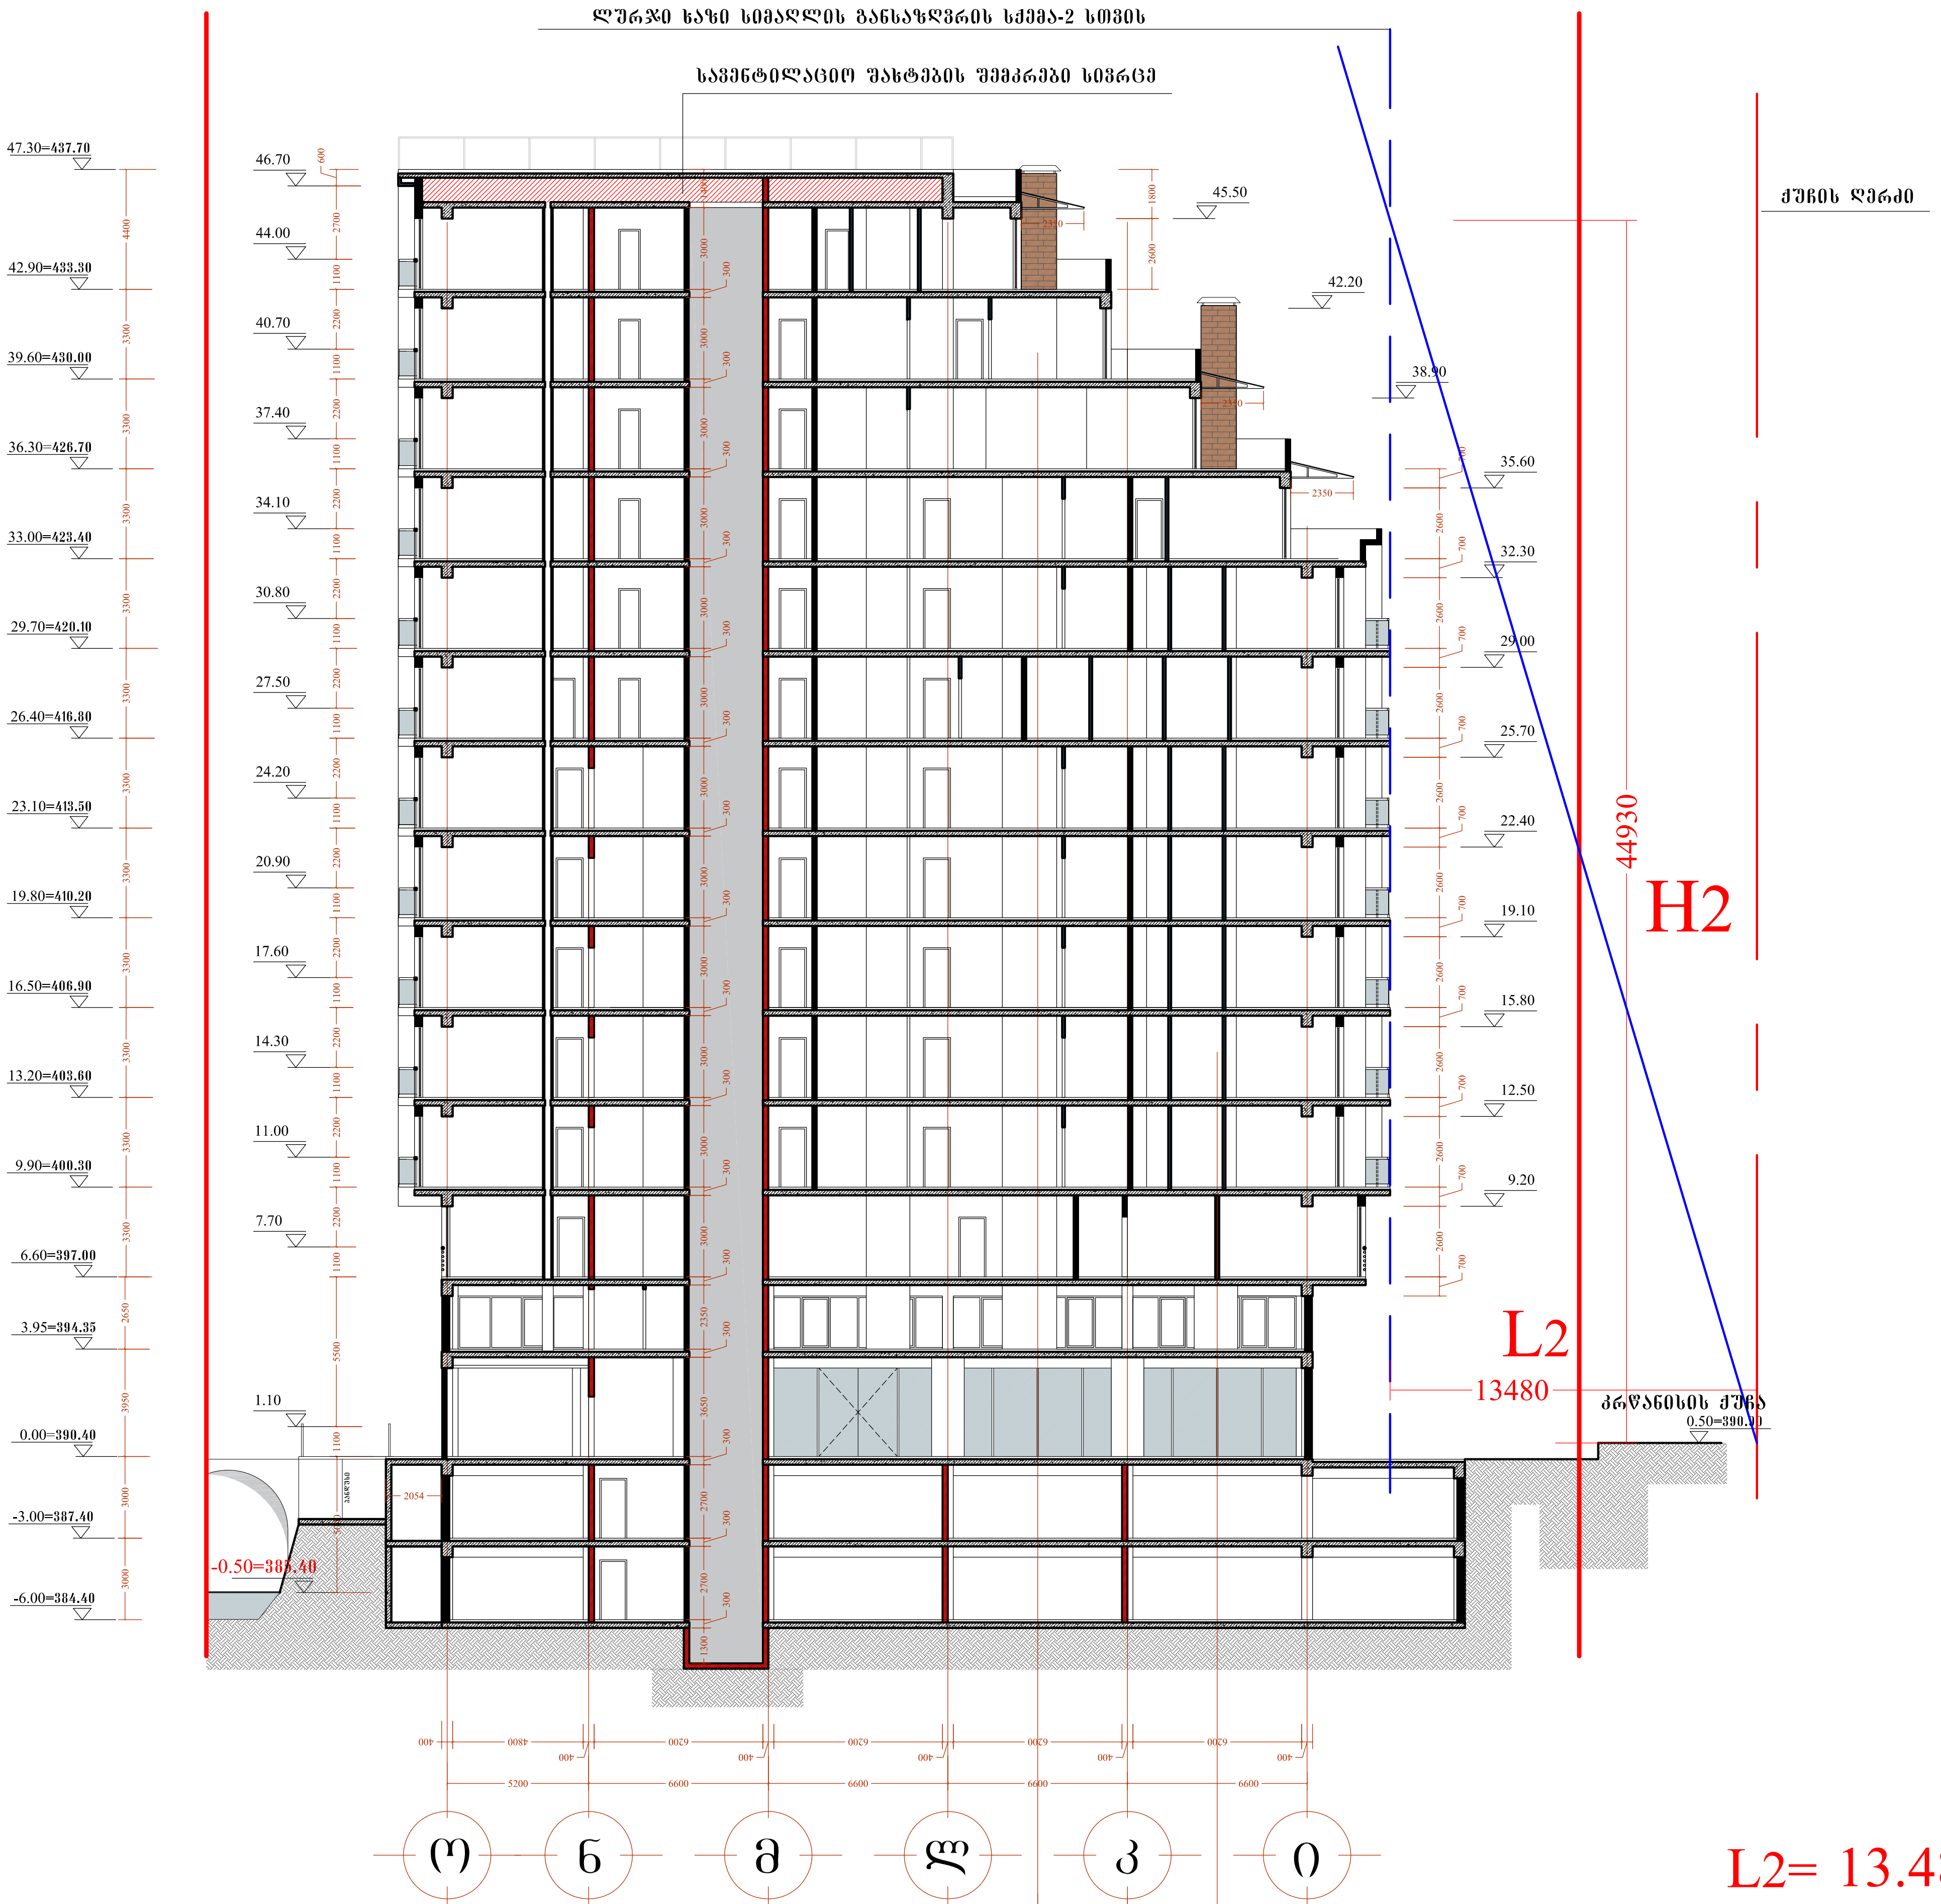

L2= 13.48მ

H2= 44.93მ

y= 0.3

L2 და H2 წარმოადგენს სიმაღლის განსაზღვრის პარამეტრებს საზოგადოებრივ-საქმიანი ზონასთვის, სადაც კოეფიციენტი |Y წარმოადგენს 0.3

HD House Development

თანამდებობა	გვარი	ხელმოწერა
დირექტორი	ნ.მაჭარაშვილი	
მთ.არქიტექტორი		
პრ. ავტორი		
დაამუშავა		

მრავალფუნქციური კომპლექსი გორგასლის ქუჩაზე "კრწანისის ტყუპები"

ფურცლ. რაოდენ.	ფურცლის №	თარიღი

მრავალფუნქციური კომპლექსი "პრწყვანისის ტყუპები"

შენობა №2

სიმაღლის განსაზღვრის სქემა-3

მ. 1:100

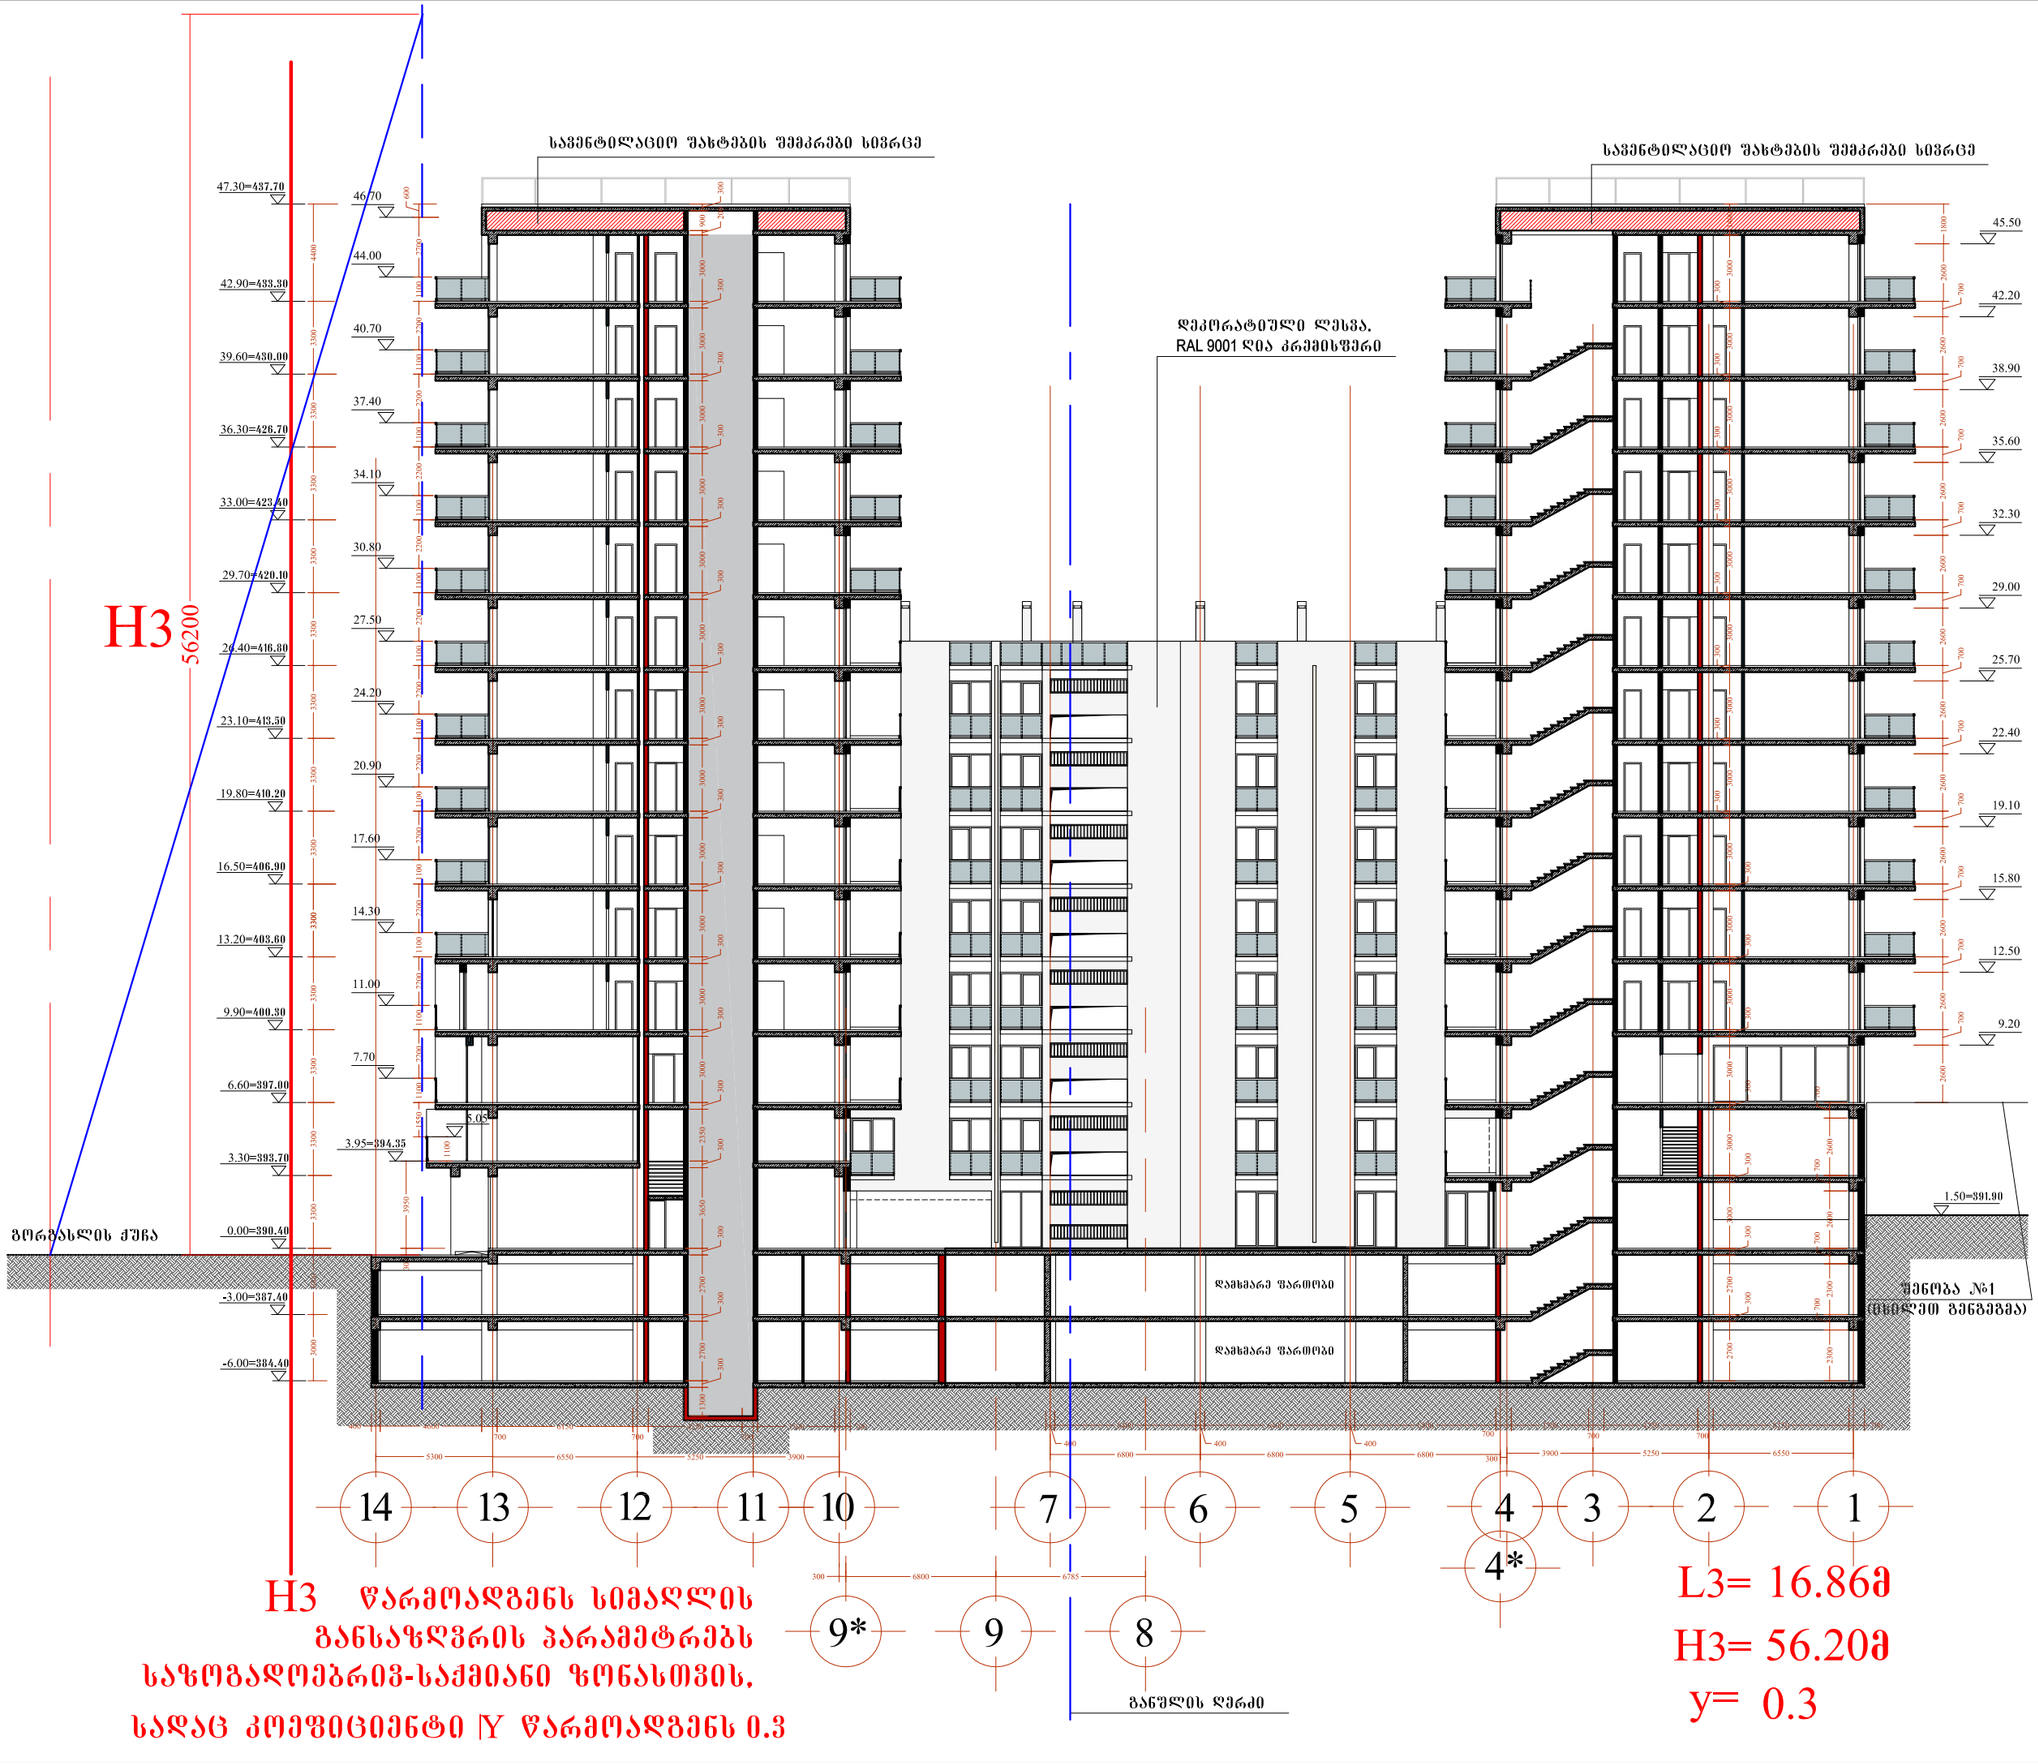

ELZURO

თანამდებობა	გვარი	ხელმოწერა
დირექტორი	ნ.მაჭარაშვილი	
მთ.არქიტექტორი		
პრ. ავტორი		
დაამუშავა		

მრავალფუნქციური კომპლექსის გორგასლის ქუჩაზე "პრწყვანისის ტყუპები"

შრცლ. რაოდენ.	შრცლის №	თარიღი