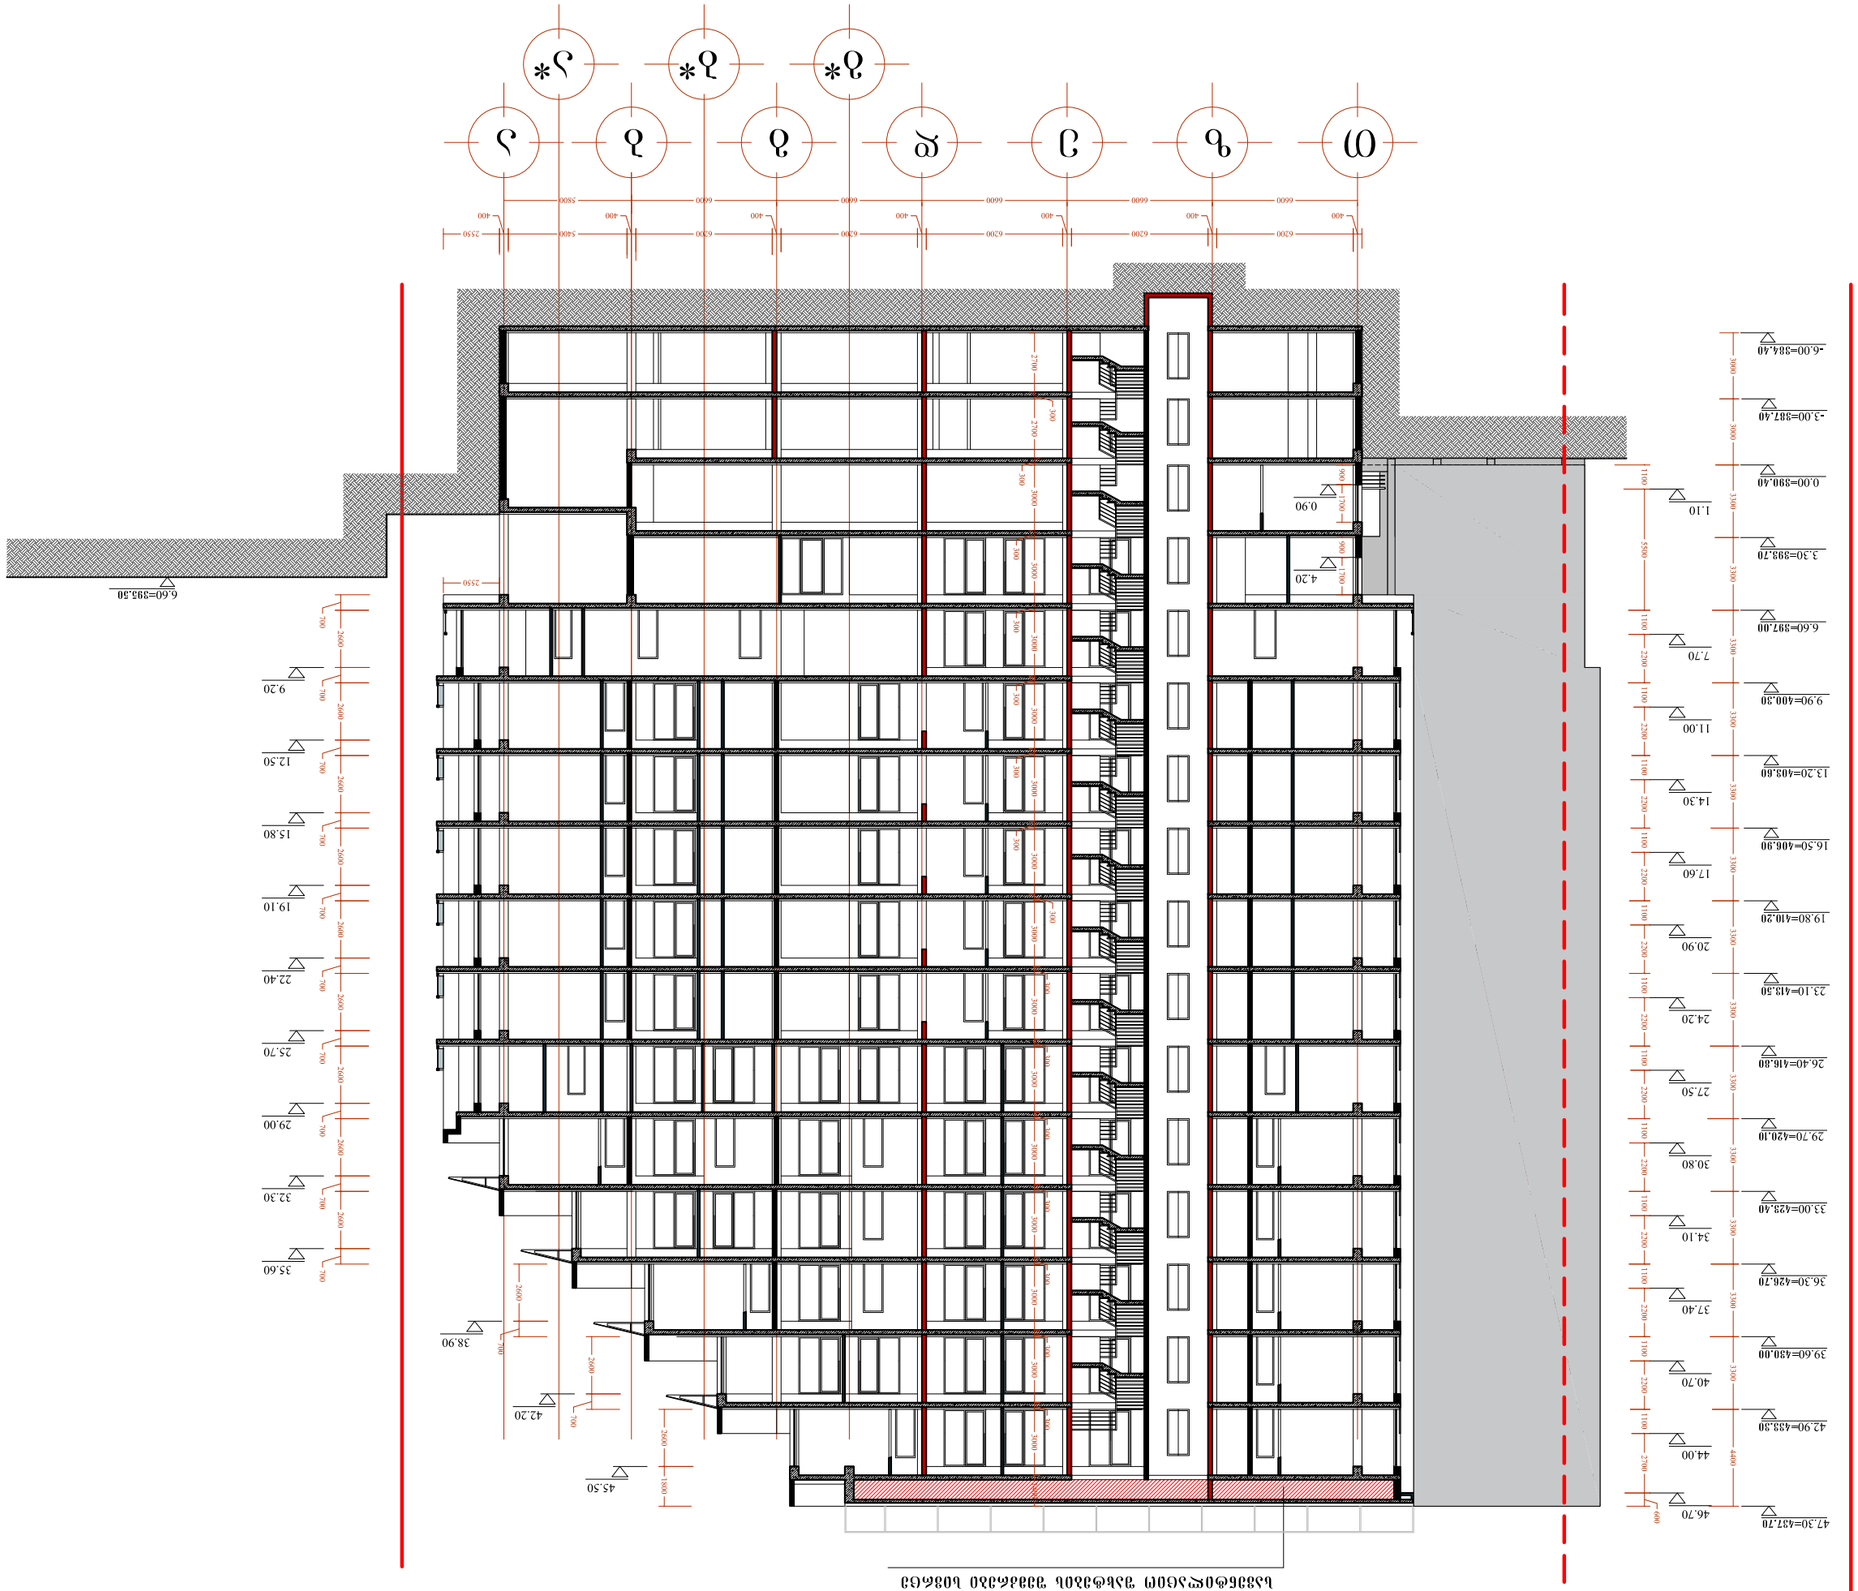










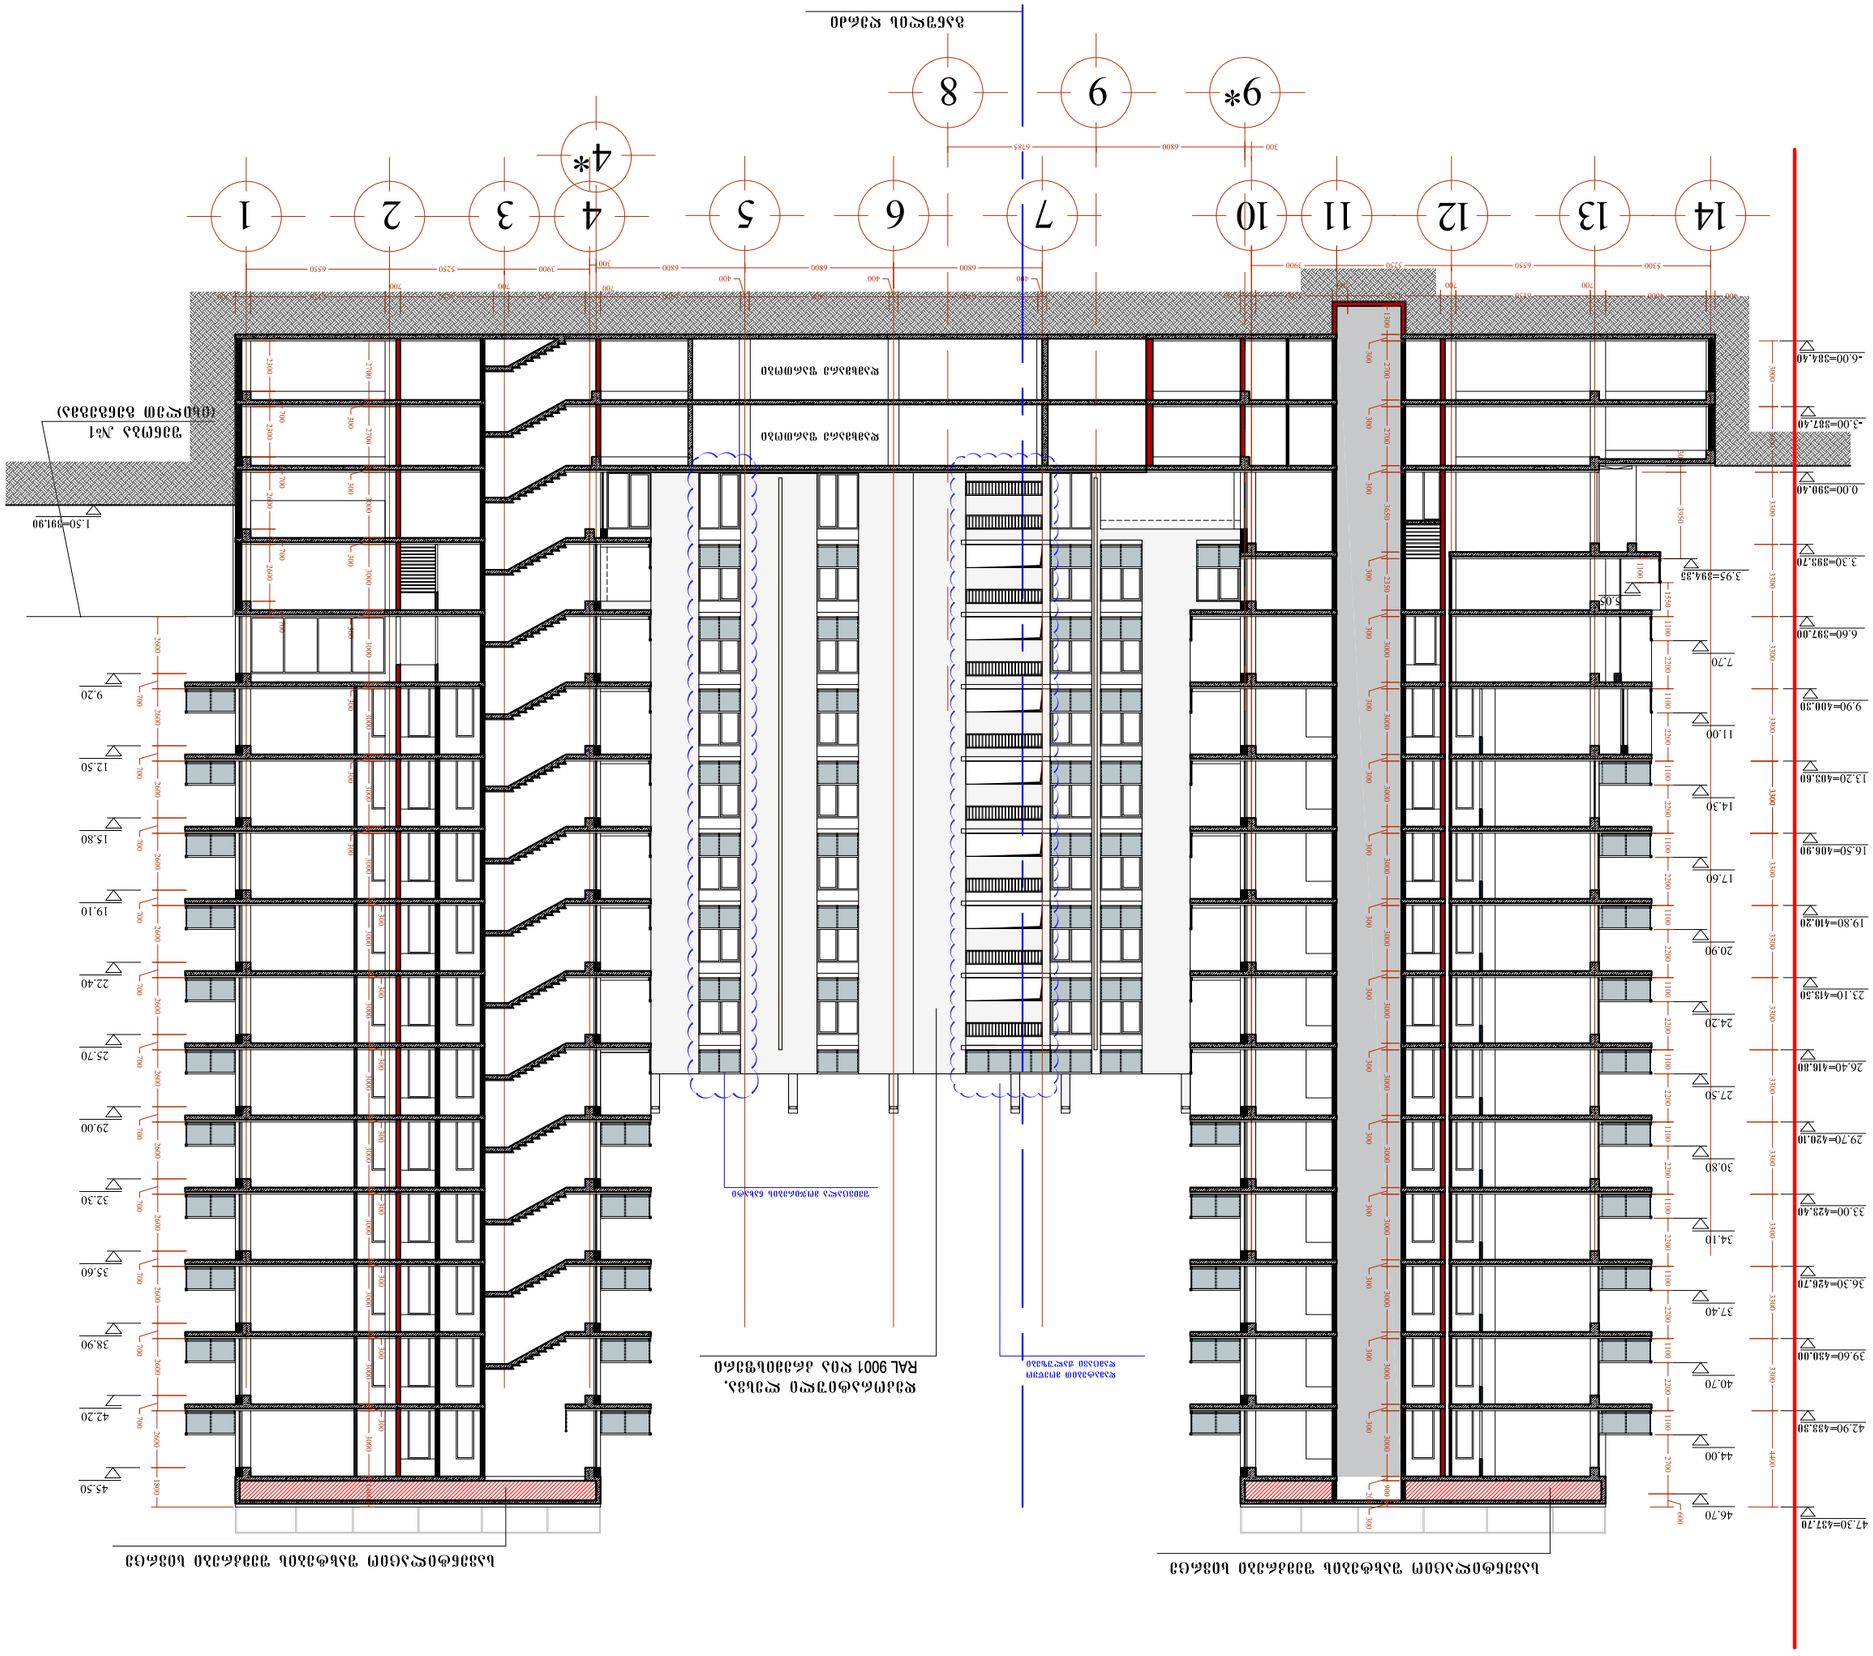

ELZURO






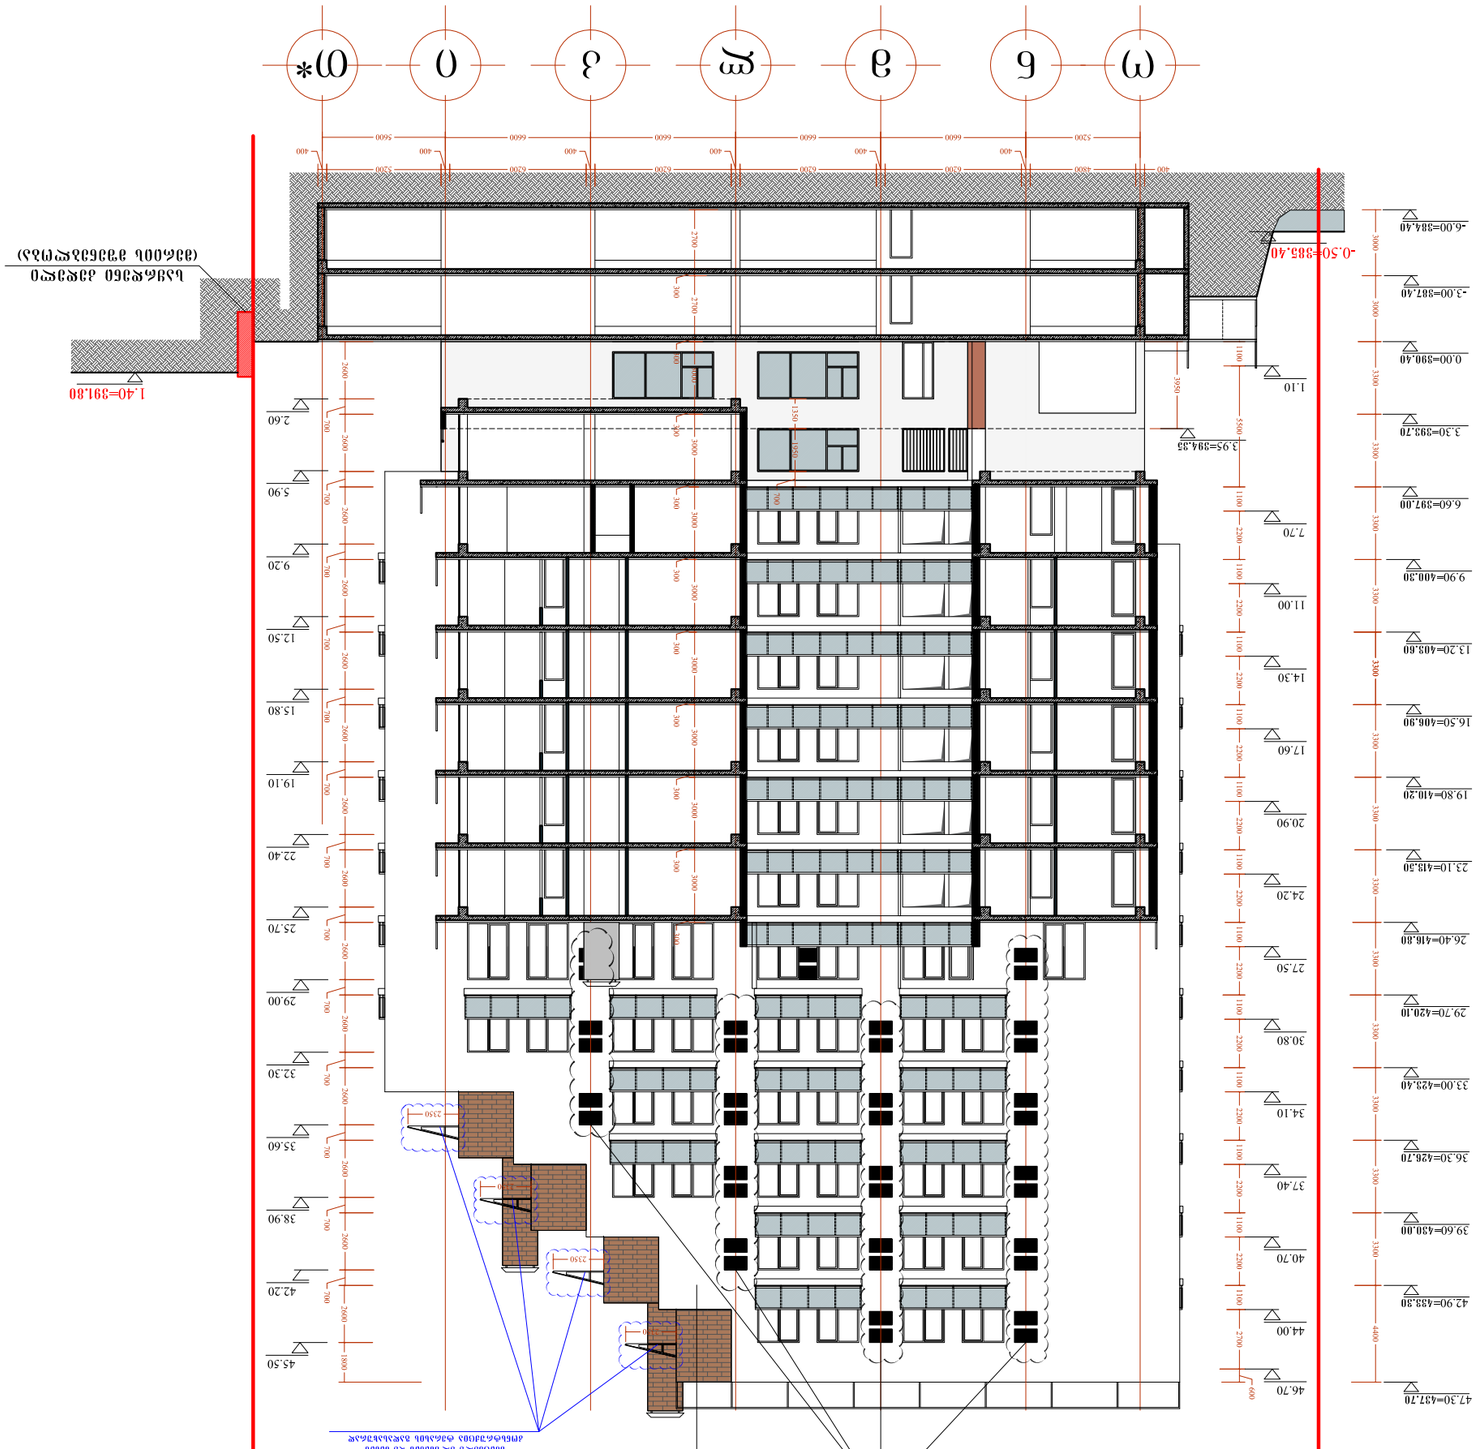

ELZURO		





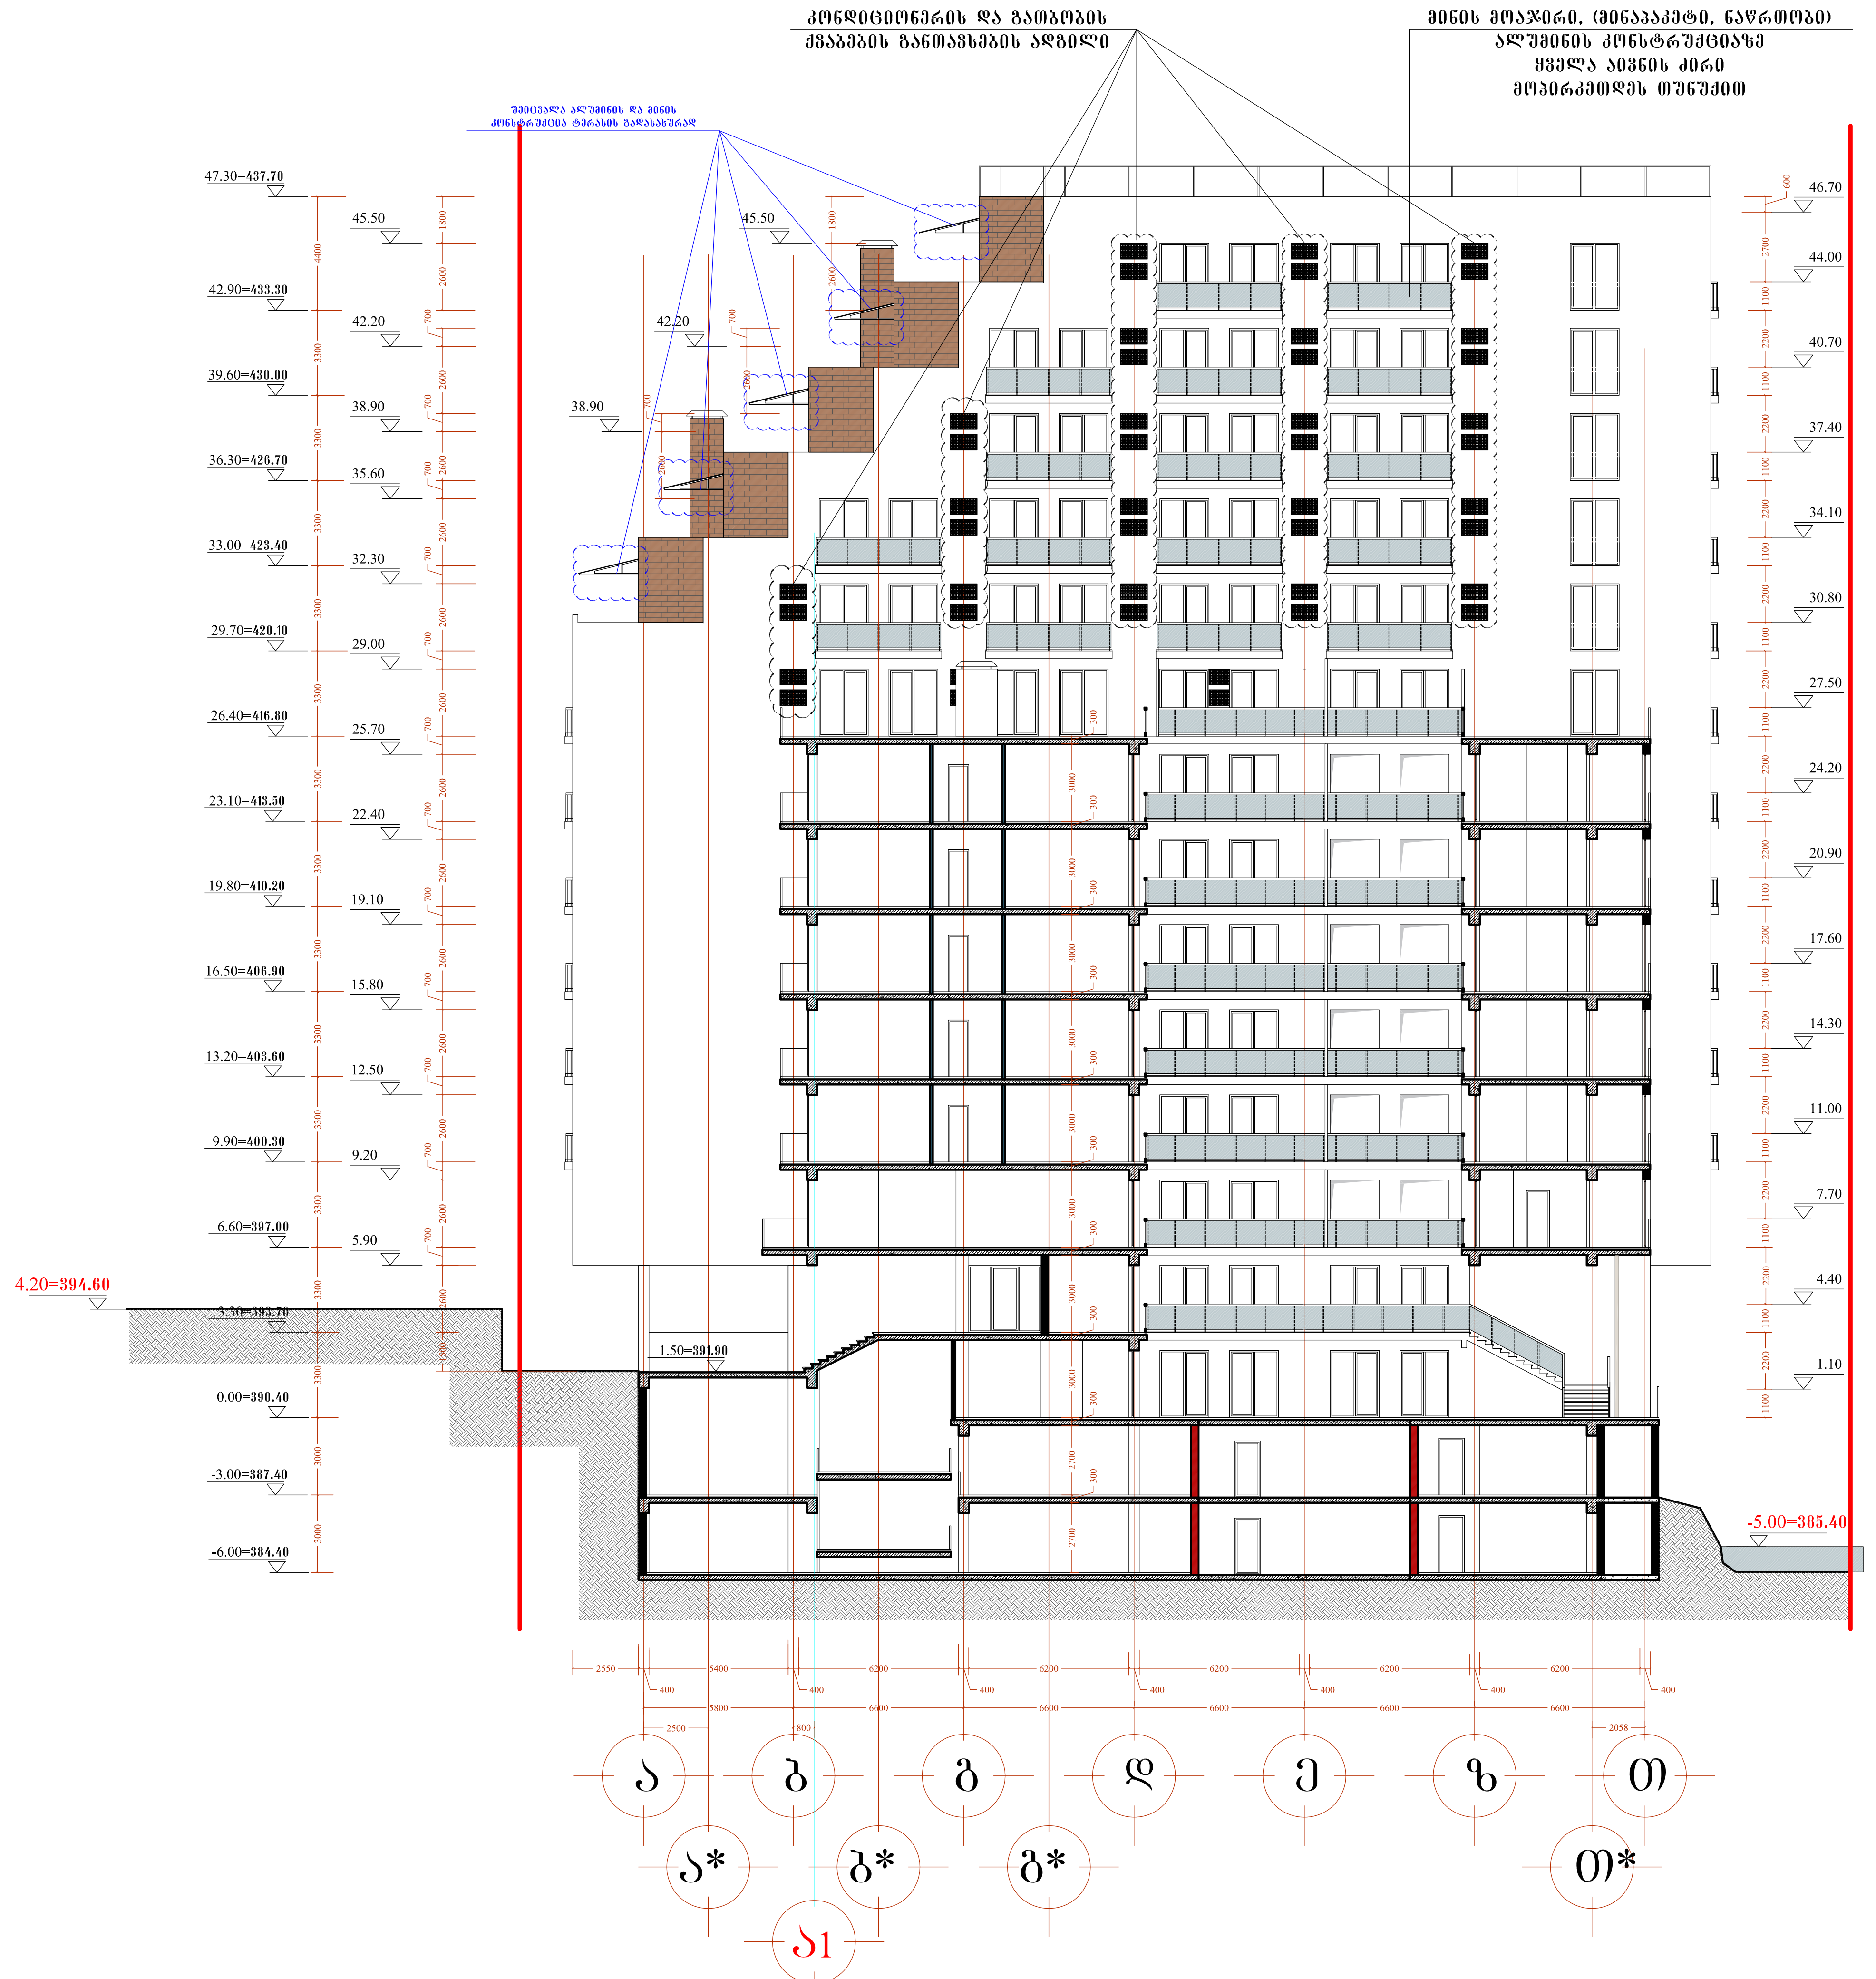

მრავალფუნქციური კომპლექსი "კრწანისის ტყუპები"

შენობა №2

ჭრილი 4-4

მ. 1:100

ELZURO

თანამდებობა	გვარი	ხელმოწერა
დირექტორი	ნ.მაჭარაშვილი	
მთ.არქიტექტორი		
პრ. ავტორი		
დაამუშავა		

მრავალფუნქციური კომპლექსი გორგასლის ქუჩაზე "კრწანისის ტყუპები"

ფურცლ. რაოდენ.	ფურცლის №	თარიღი