სართულის გეგმა

II ბლოკი -5.80

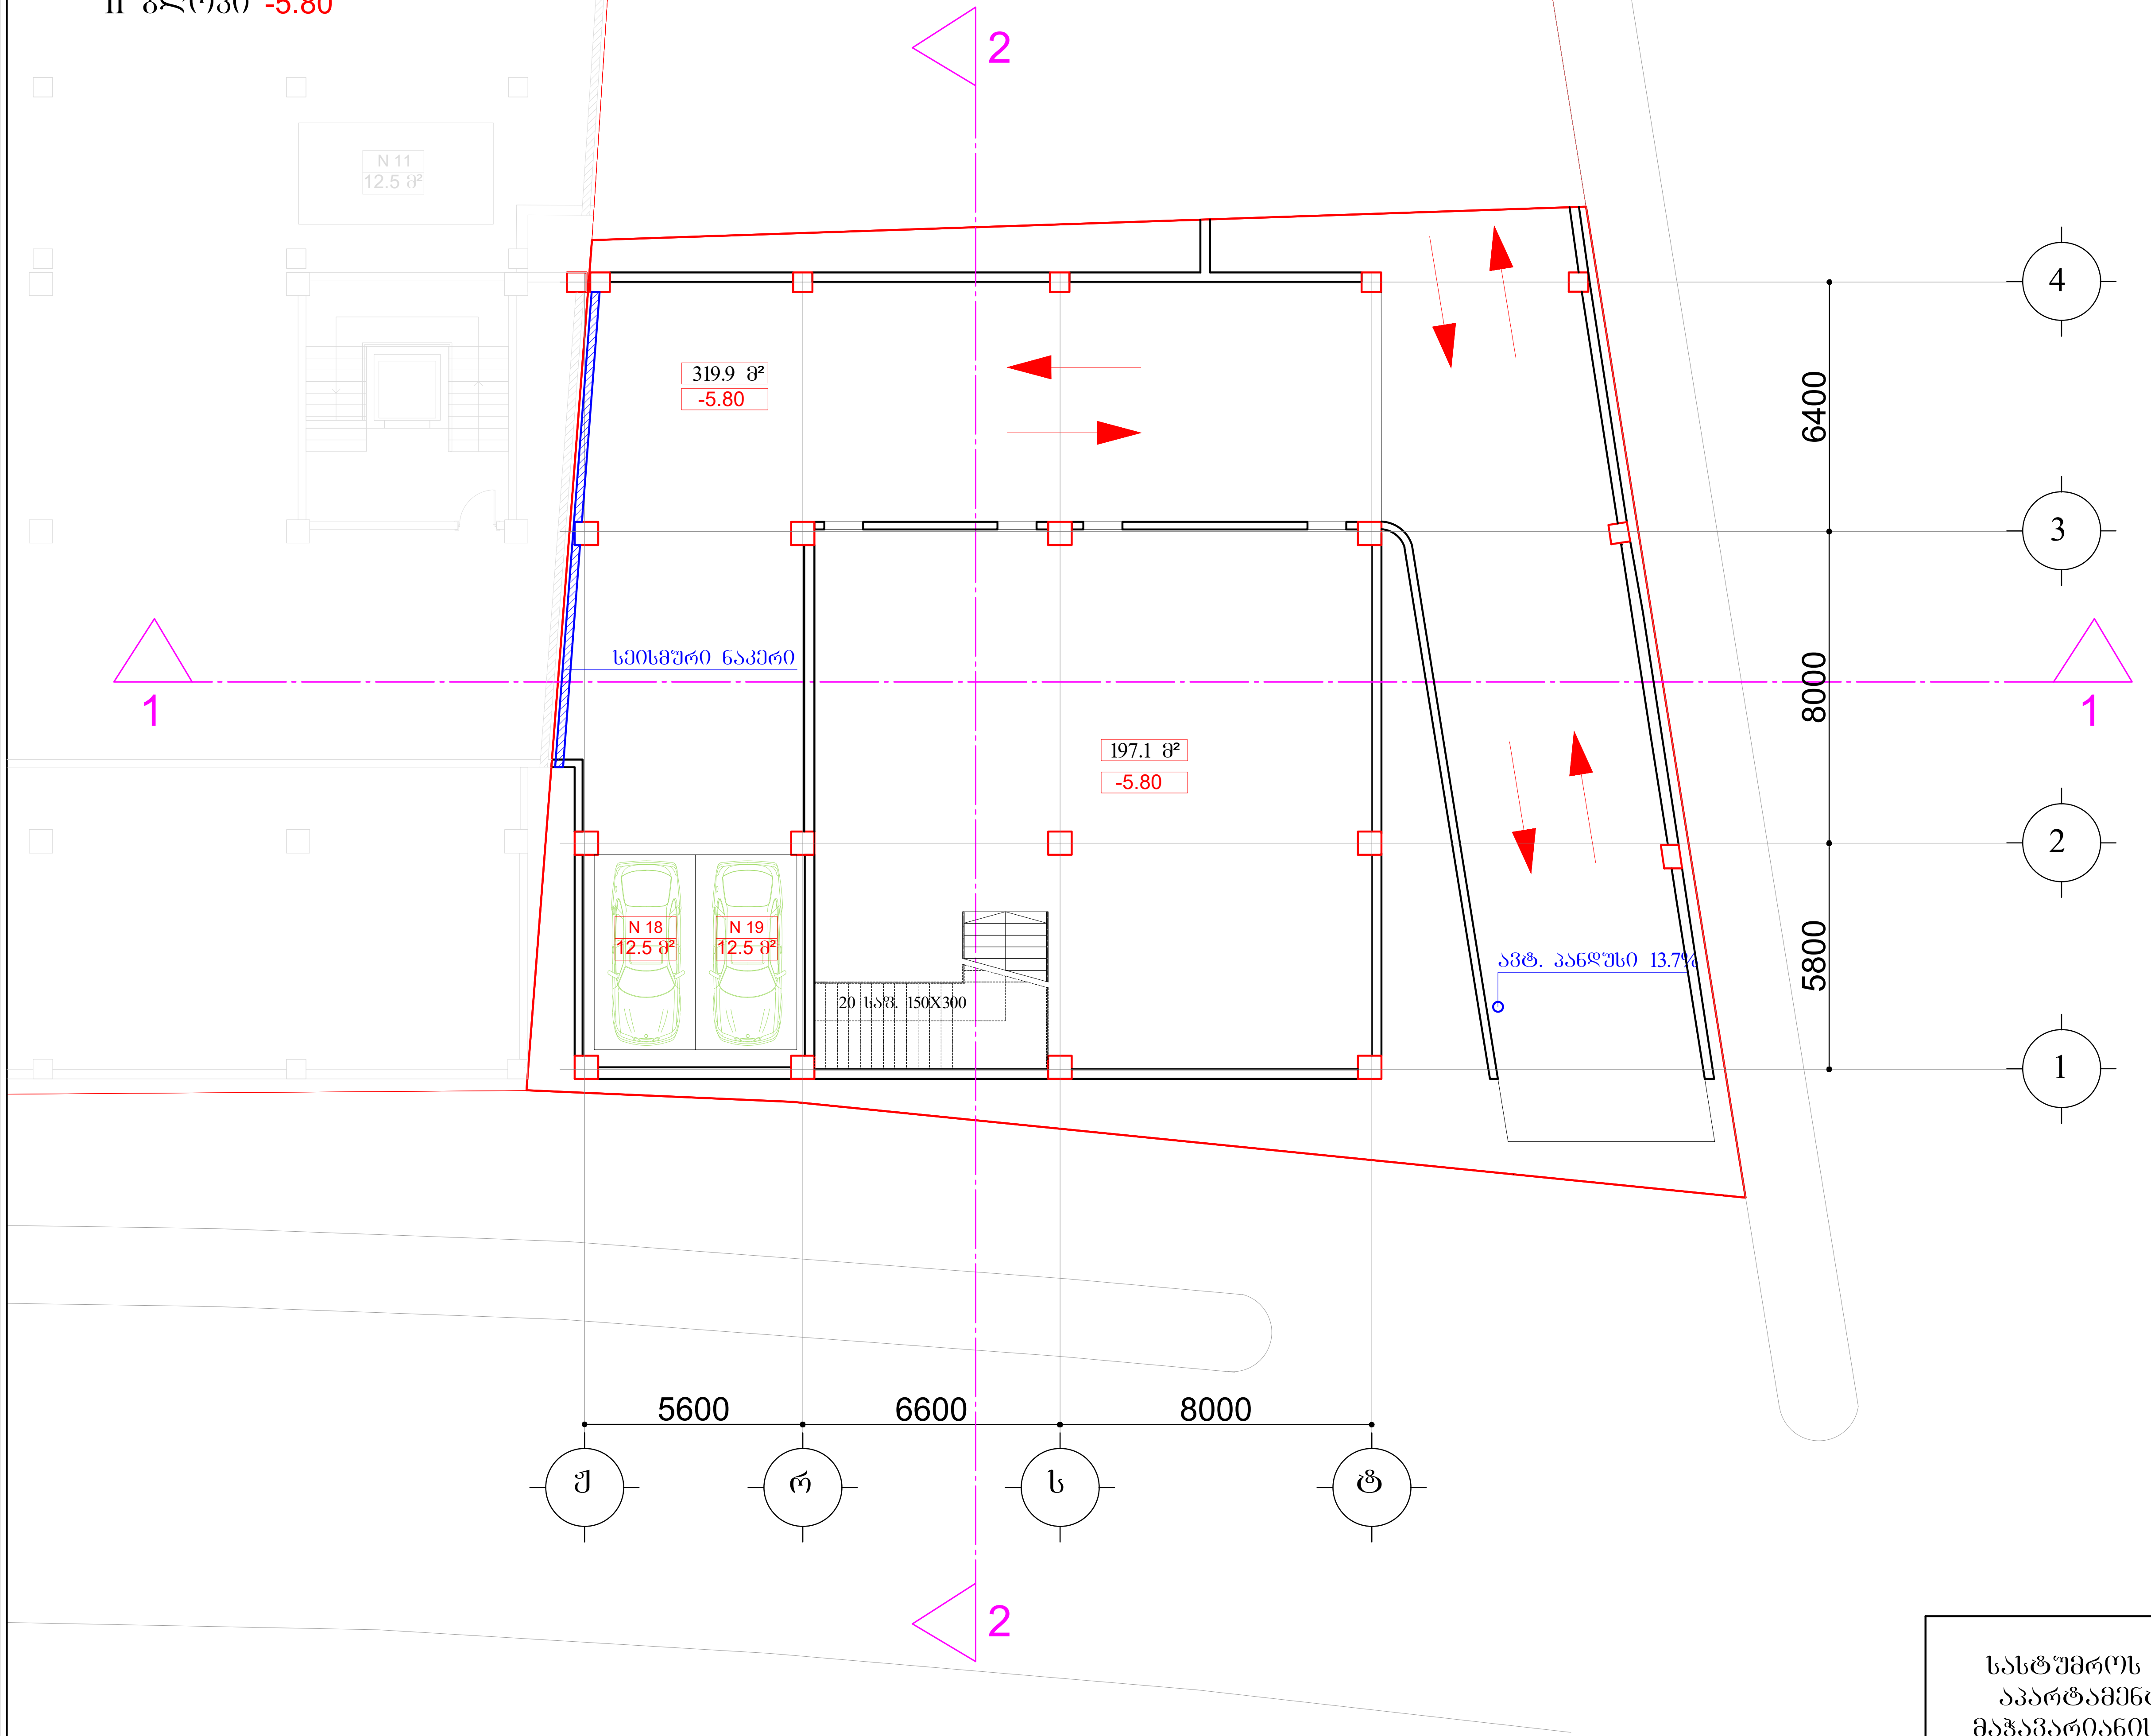

ტექ. ეკონომიკური მაჩვენებლები	
ავტოსადგომის ფართობი	319.9 კვ.მ
დამხმარე ფართობი	197.1 კვ.მ

სასტუმროს ტიპის აპარტამენტები მაჯავარიანის ქუჩაზე	მასშტაბი 1:200	ფურცელი A3	თარიღი 2019
	არქიტექტორი	ა. ზერეკიძე	
ნახაზი გეგმა (ავტოსადგომი)	დაამუშავა	დ. პაპიძე	
	შეამოწმა		

სართულის გეგმა
II ბლოკი -2.80

ტექ. ეკონომიკური მაჩვენებლები	
კომერციული ფართობი	280.1 კვ.მ

კ2=0 არასრული სართული, რადგან რელიეფიდან სიერთო ამოღება ნაკლებია 1.80

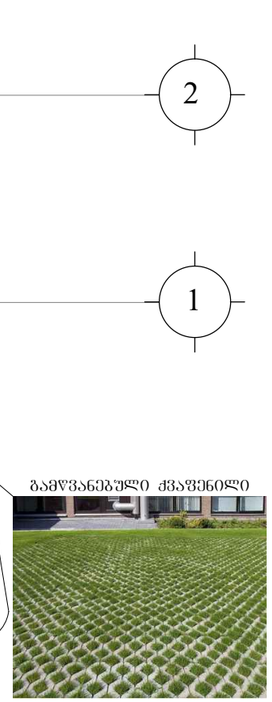

სასტუმროს ტიპის აპარტამენტები მაჭავარიანის ქუჩაზე	მასშტაბი 1:200	ფურცელი A3	თარიღი 2019
	არქიტექტორი	ა. ჯერეკიძე	
ნახაზი გეგმა (კომერციული)	დაამუშავა	დ. პაპიძე	
	შეამოწმა		

სართულის გეგმა
II ბლოკი ±0.00 (603.75)

ტექ. ეკონომიკური მაჩვენებლები	
სარ. აპარტამენტები ფართობი	315.3 კვ.მ
სადარბაზოს ფართობი	24.1 კვ.მ

გათბობა-კონდიციერების ადგილი

კ2 სააბარიშო კროკი
364.5 კვ.მ

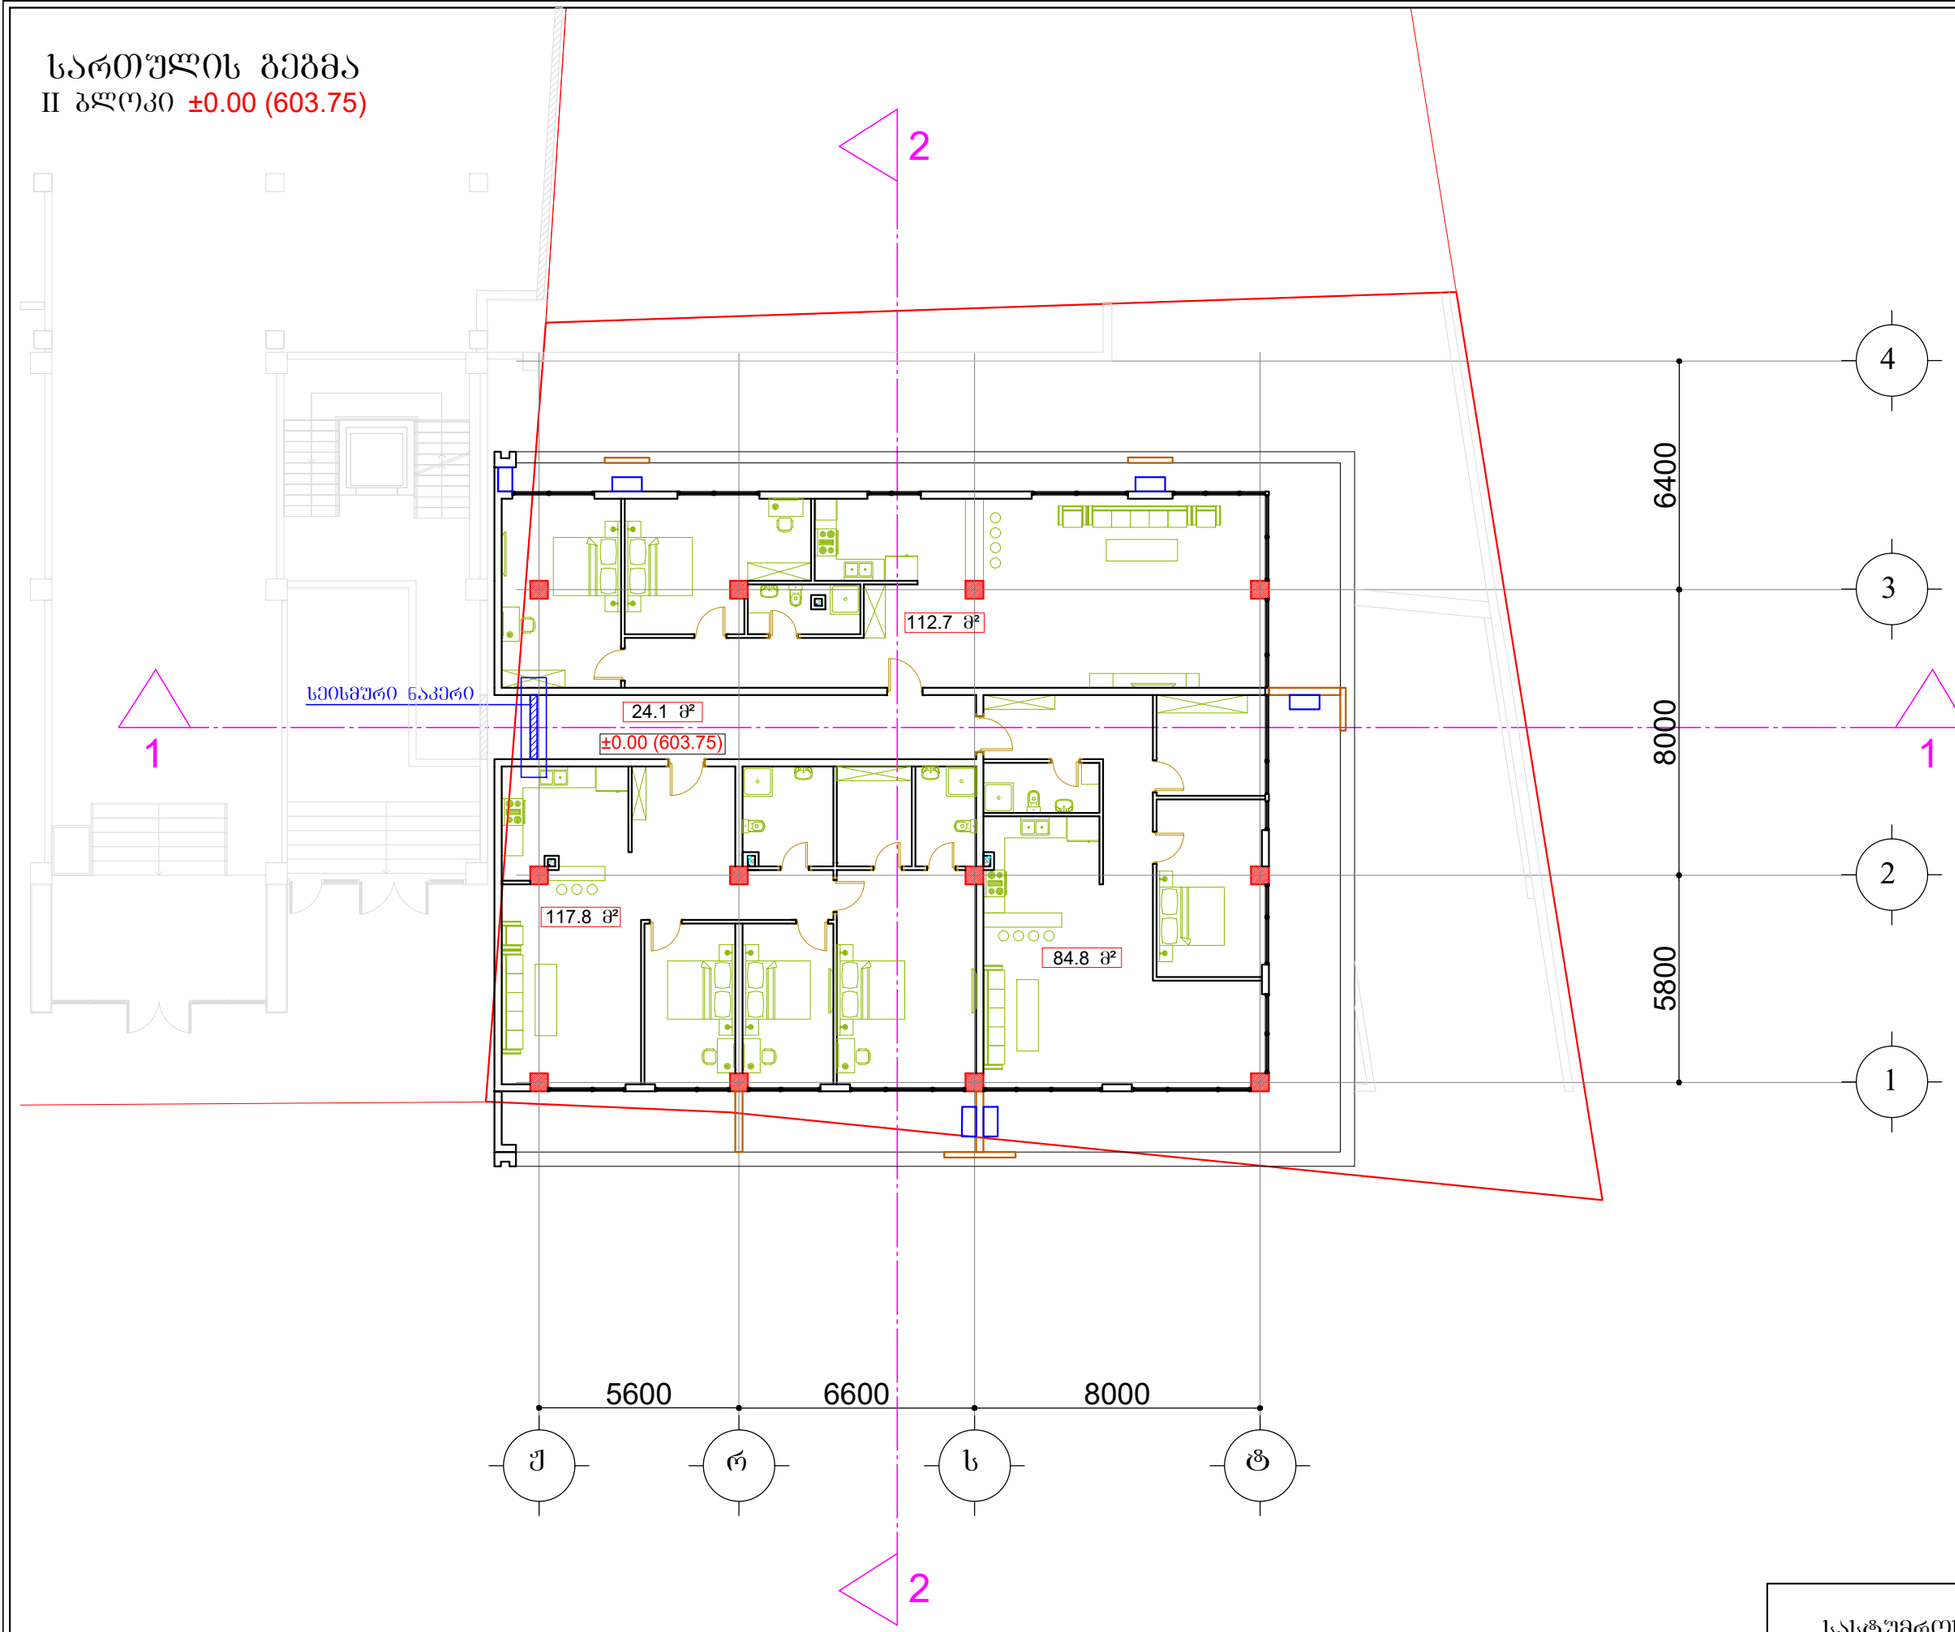

სასტუმროს ტიპის აპარტამენტები მაჭავარიანის ქუჩაზე	მასშტაბი 1:200	ფურცელი A3	თარიღი 2019
	არქიტექტორი	ა. ზერეკიძე	
ნახაზი გეგმა (სარ აპარტამენტები)	დაამუშავა	დ. პაპიძე	
	შეამოწმა		

სართულის გეგმა
II ბლოკი +3.20

ტექ. ეკონომიკური მაჩვენებლები	
სარ. აპარტამენტები ფართობი	314.9 კვ.მ
საზაფხულო ფართობი	91.2 კვ.მ
სადარბაზოს ფართობი	22.7 კვ.მ

კ2 სააბარიშო კროკი
364.5 კვ.მ

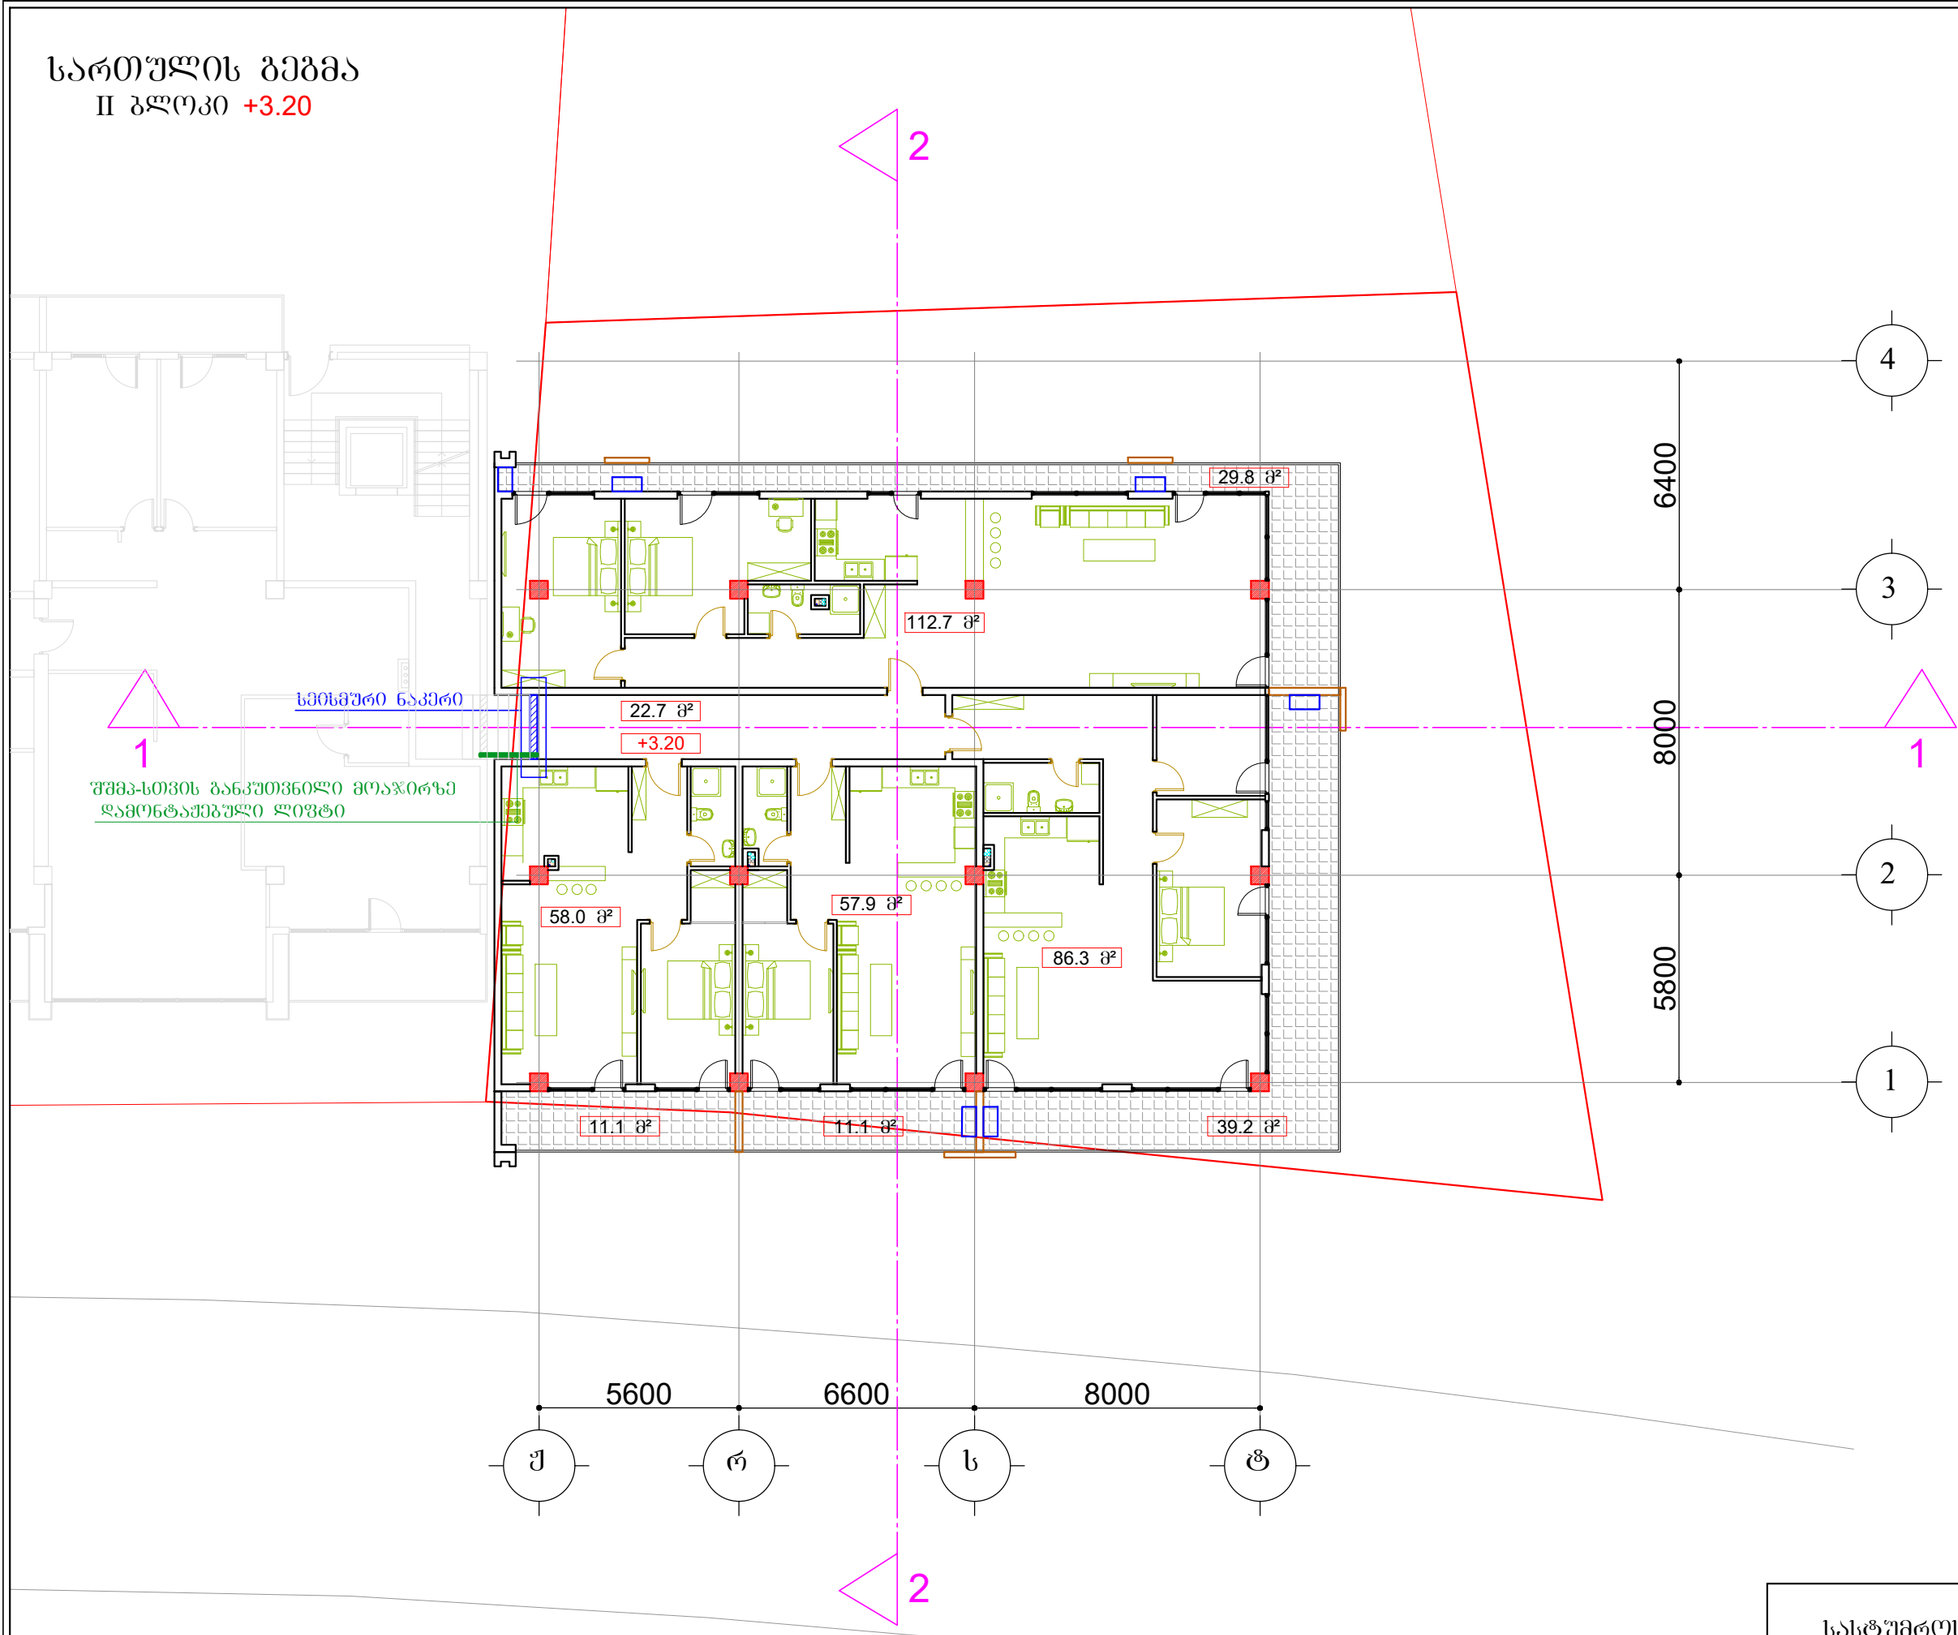

სასტუმროს ტიპის აპარტამენტები მაჭავარიანის ქუჩაზე	მასშტაბი 1:200	ფურცელი A3	თარიღი 2019
	არქიტექტორი	ა. ზერეკიძე	
ნახაზი გეგმა (სარ აპარტამენტები)	დაამუშავა	დ. პაპიძე	
	შემოწმა		

სართულის გეგმა
II ბლოკი +6.40

ტექ. ეკონომიკური მაჩვენებლები	
სად. აპარტამენტები ფართობი	321.6 კვ.მ
საზაფხულო ფართობი	91.2 კვ.მ
სადარბაზოს ფართობი	18.3 კვ.მ

კ2 საანბარიშო კროკი

არასრული სართული 2.39 სიმაღლე.

დაბალი კლასის საცხოვრებელი ბინები

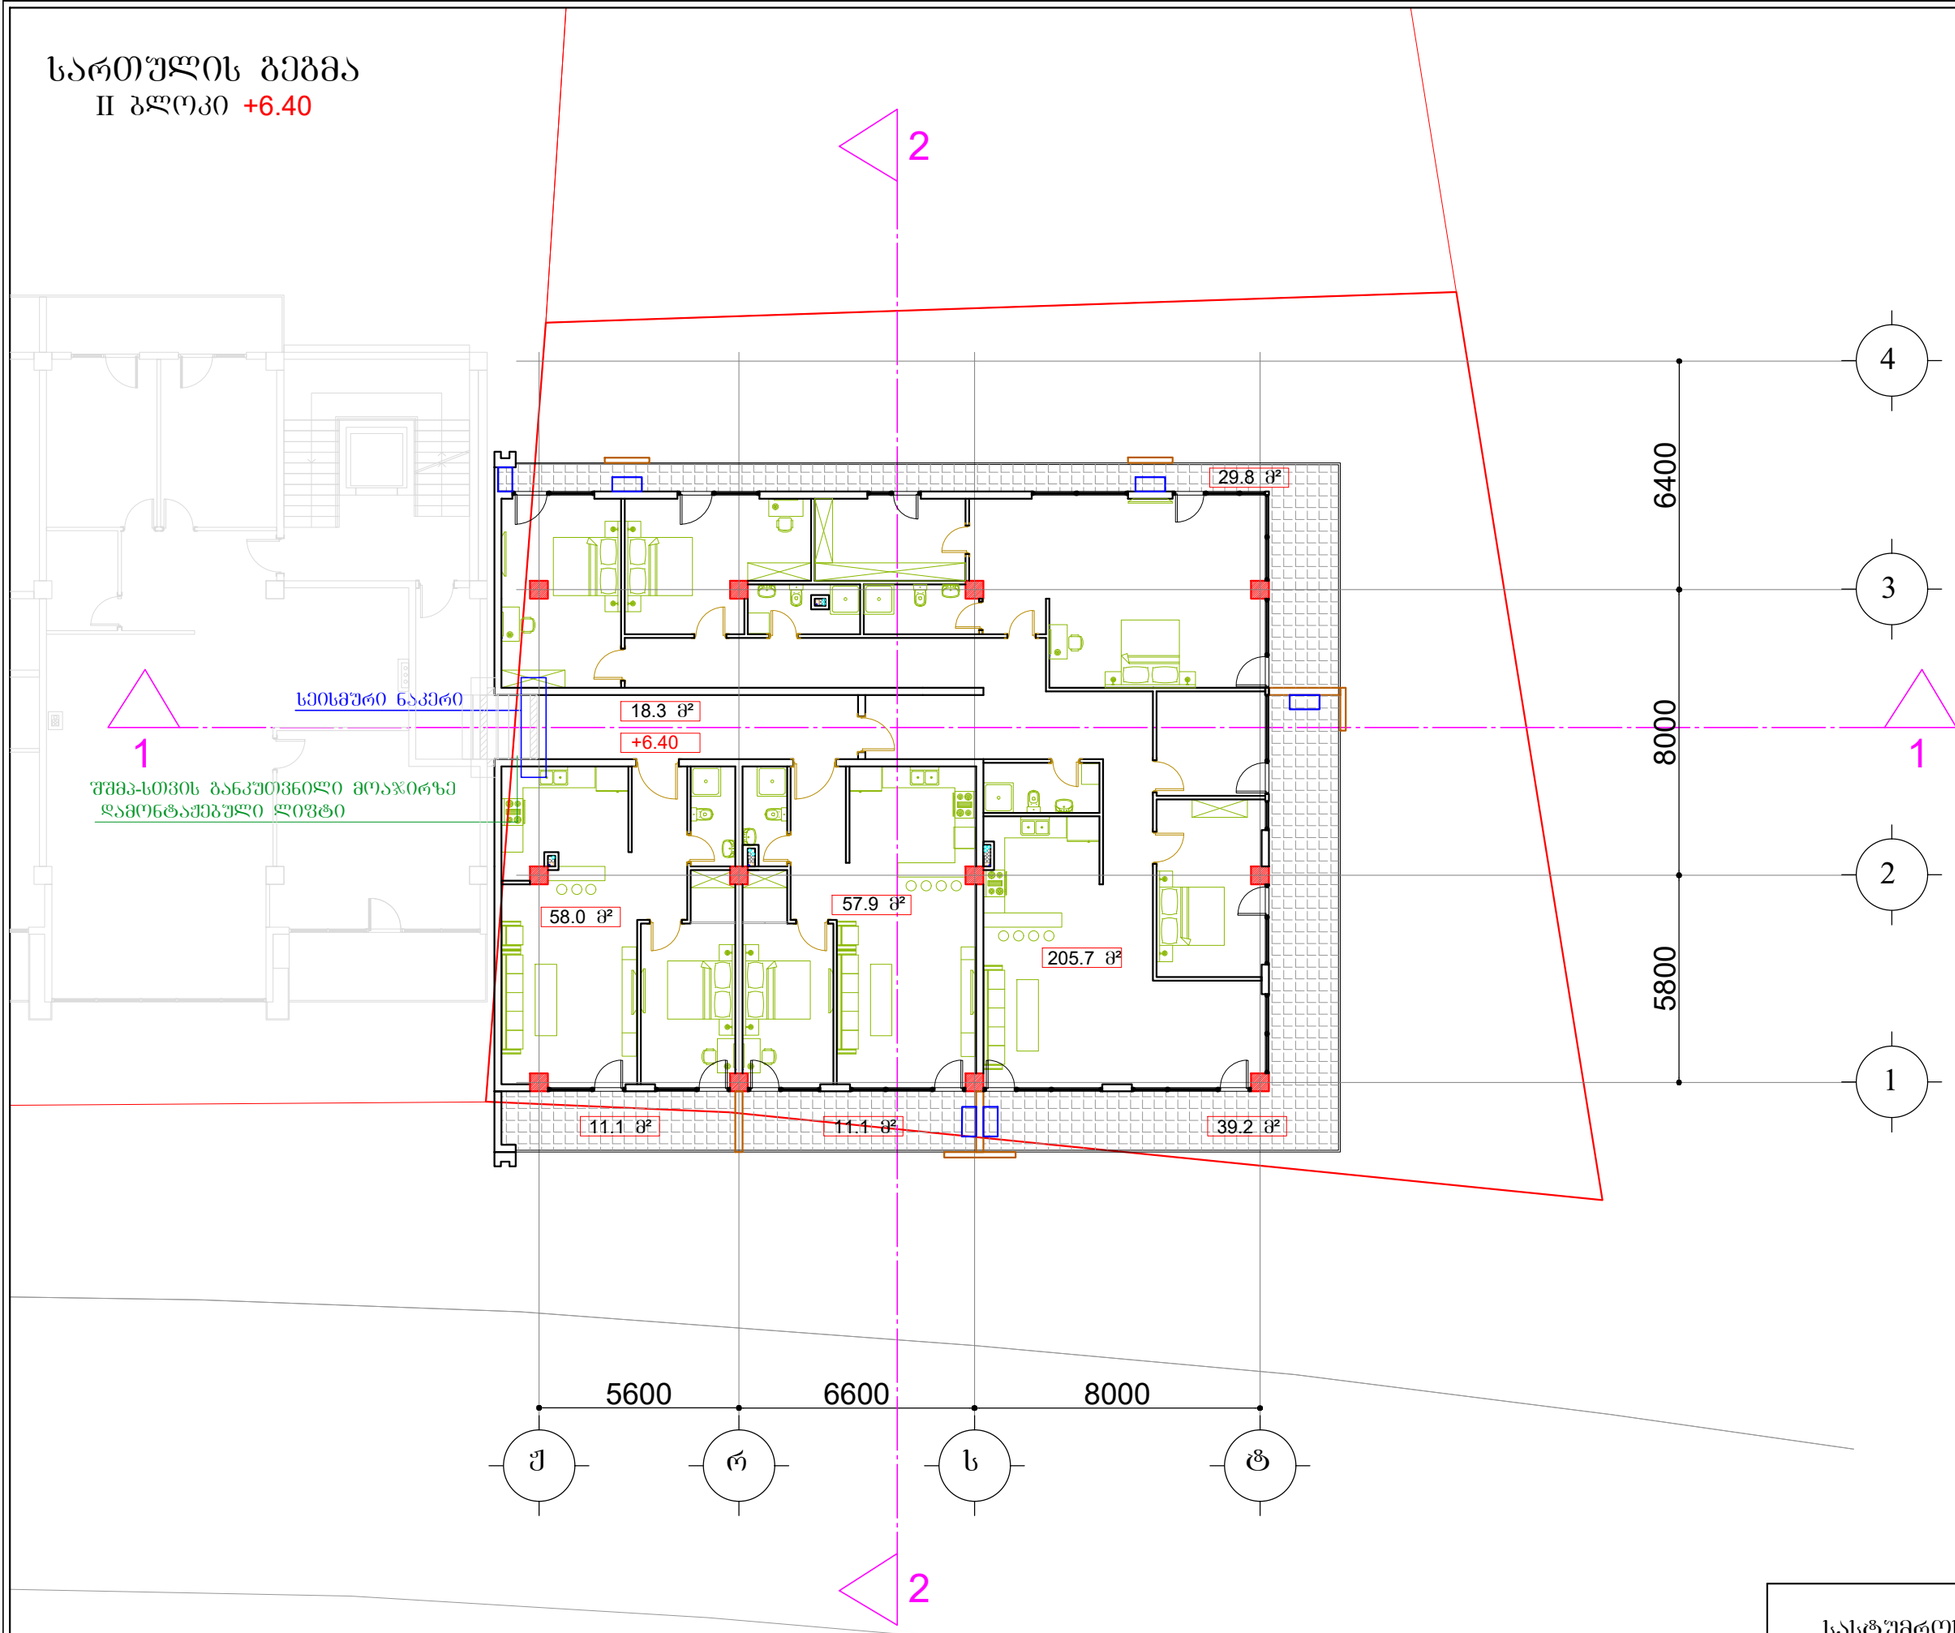

სასტუმროს ტიპის აპარტამენტები მაჭავარიანის ქუჩაზე	მასშტაბი 1:200	ფურცელი A3	თარიღი 2019
	არქიტექტორი	ა. ზერქიძე	
ნახაზი: ბეგმა (სად აპარტამენტები)	დაამუშავა	დ. პაპიძე	
	შეამოწმა		

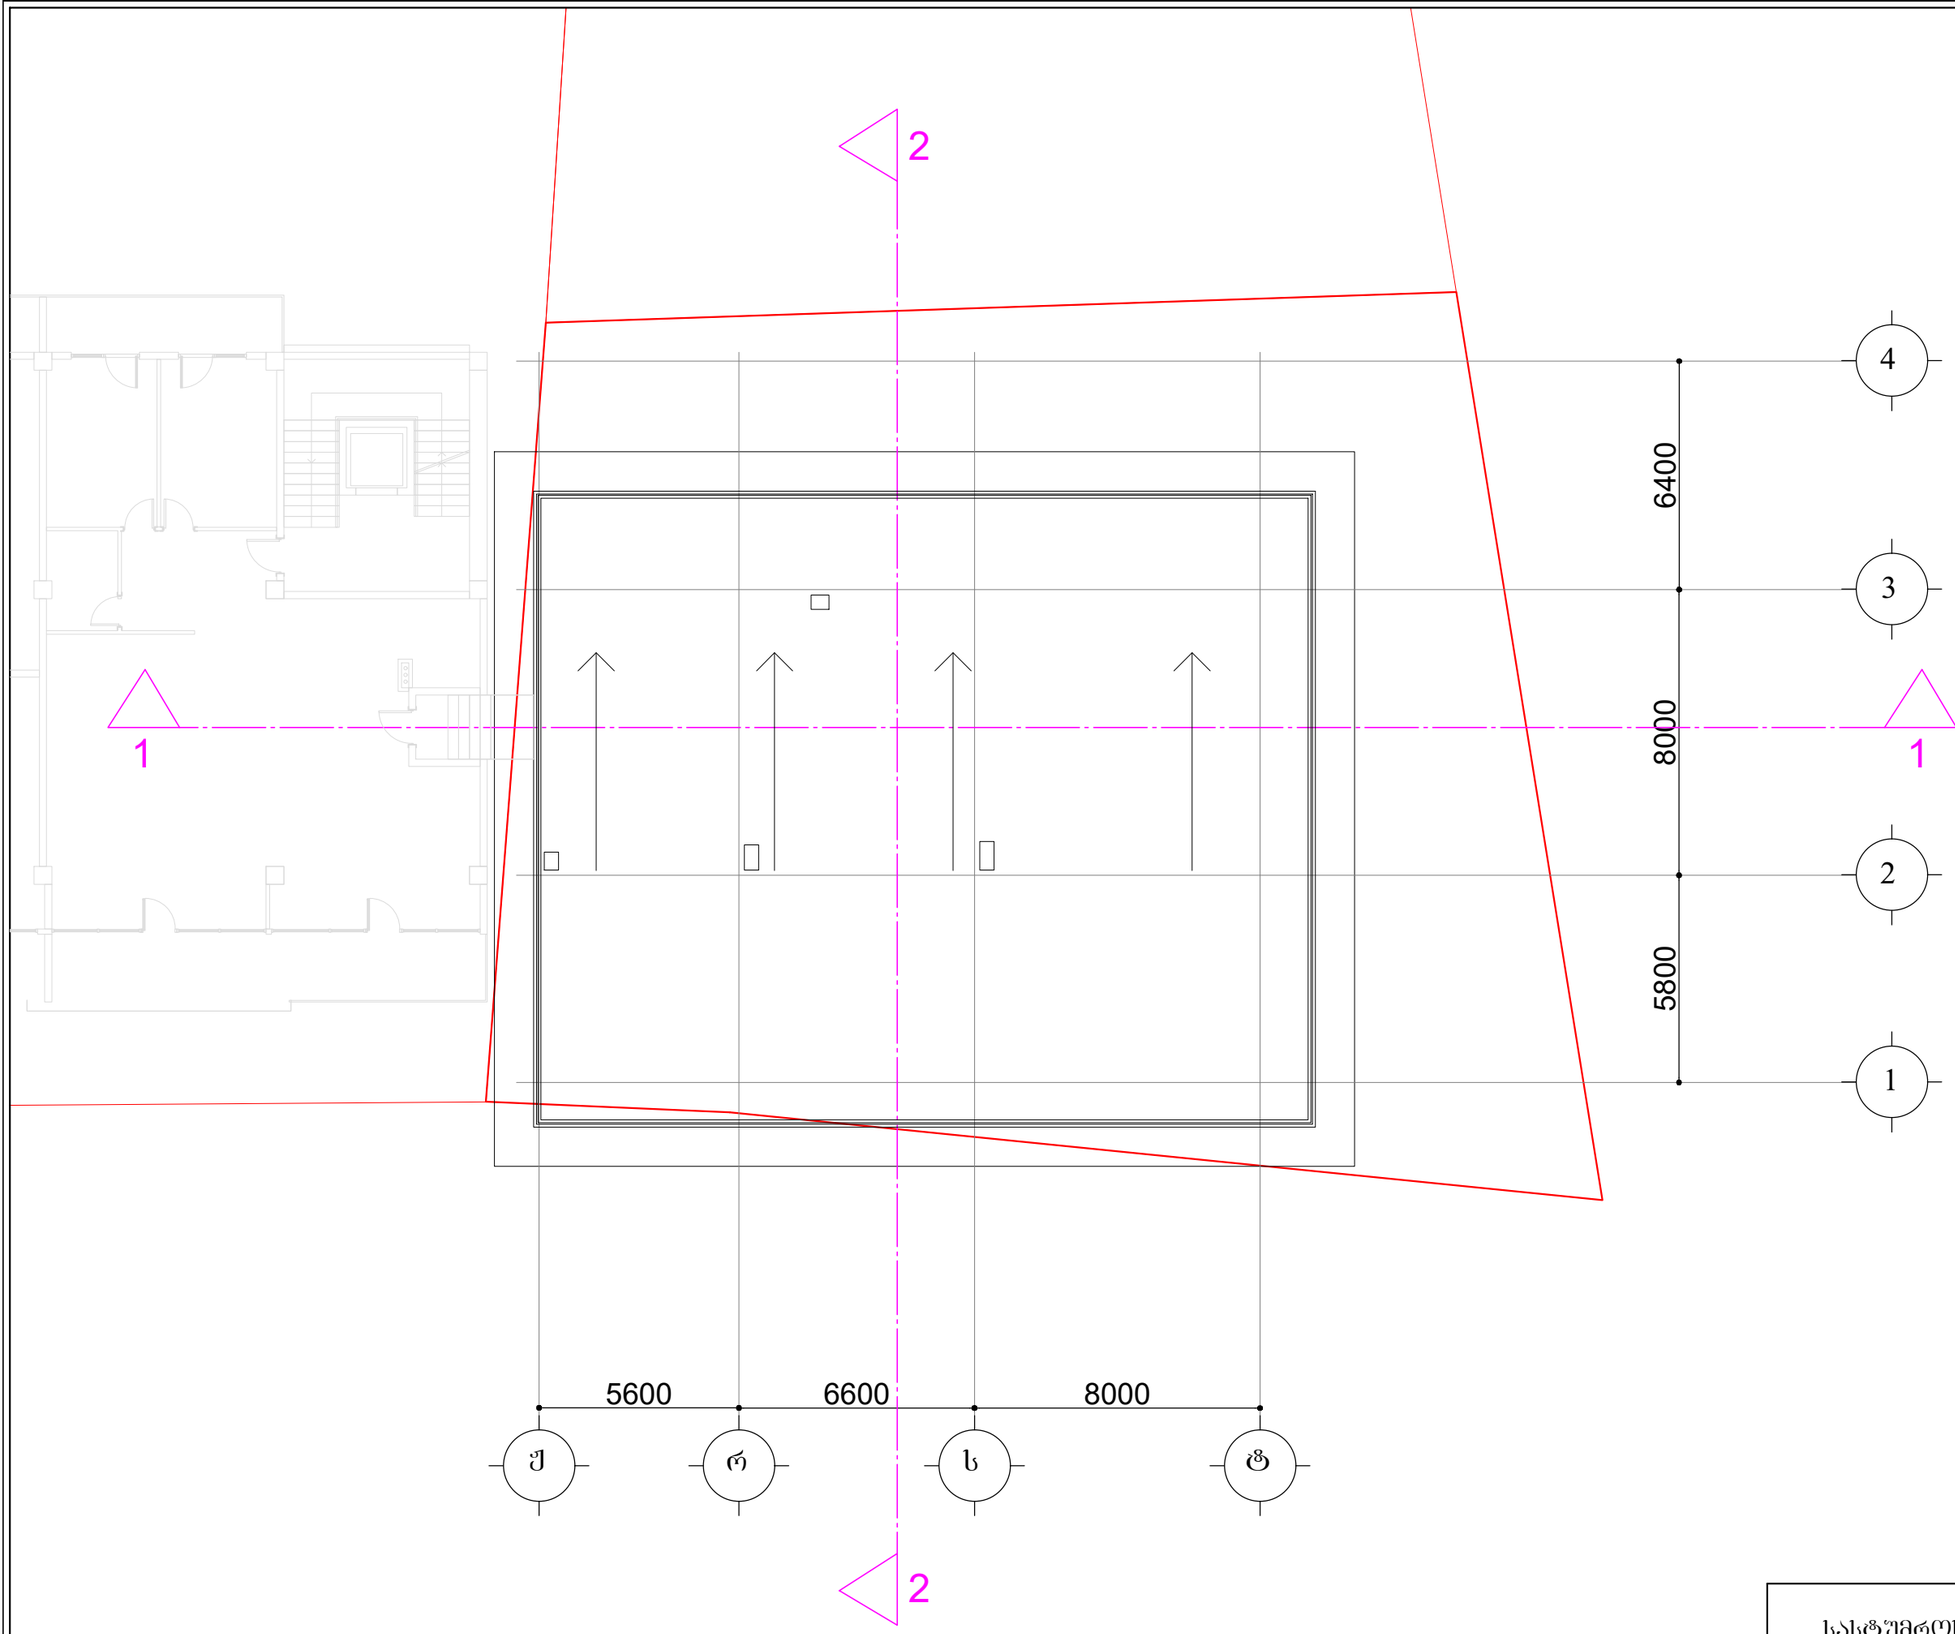

სასტუმროს ტიპის აპარტამენტები მაჭავარიანის ქუჩაზე	მასშტაბი 1:200	ფურცელი A3	თარიღი 2019
	არქიტექტორი	ა. ზერეკიძე	
ნახაზი გადახურვის გეგმა	დაამუშავა	დ. პაპიძე	
	შეამოწმა		