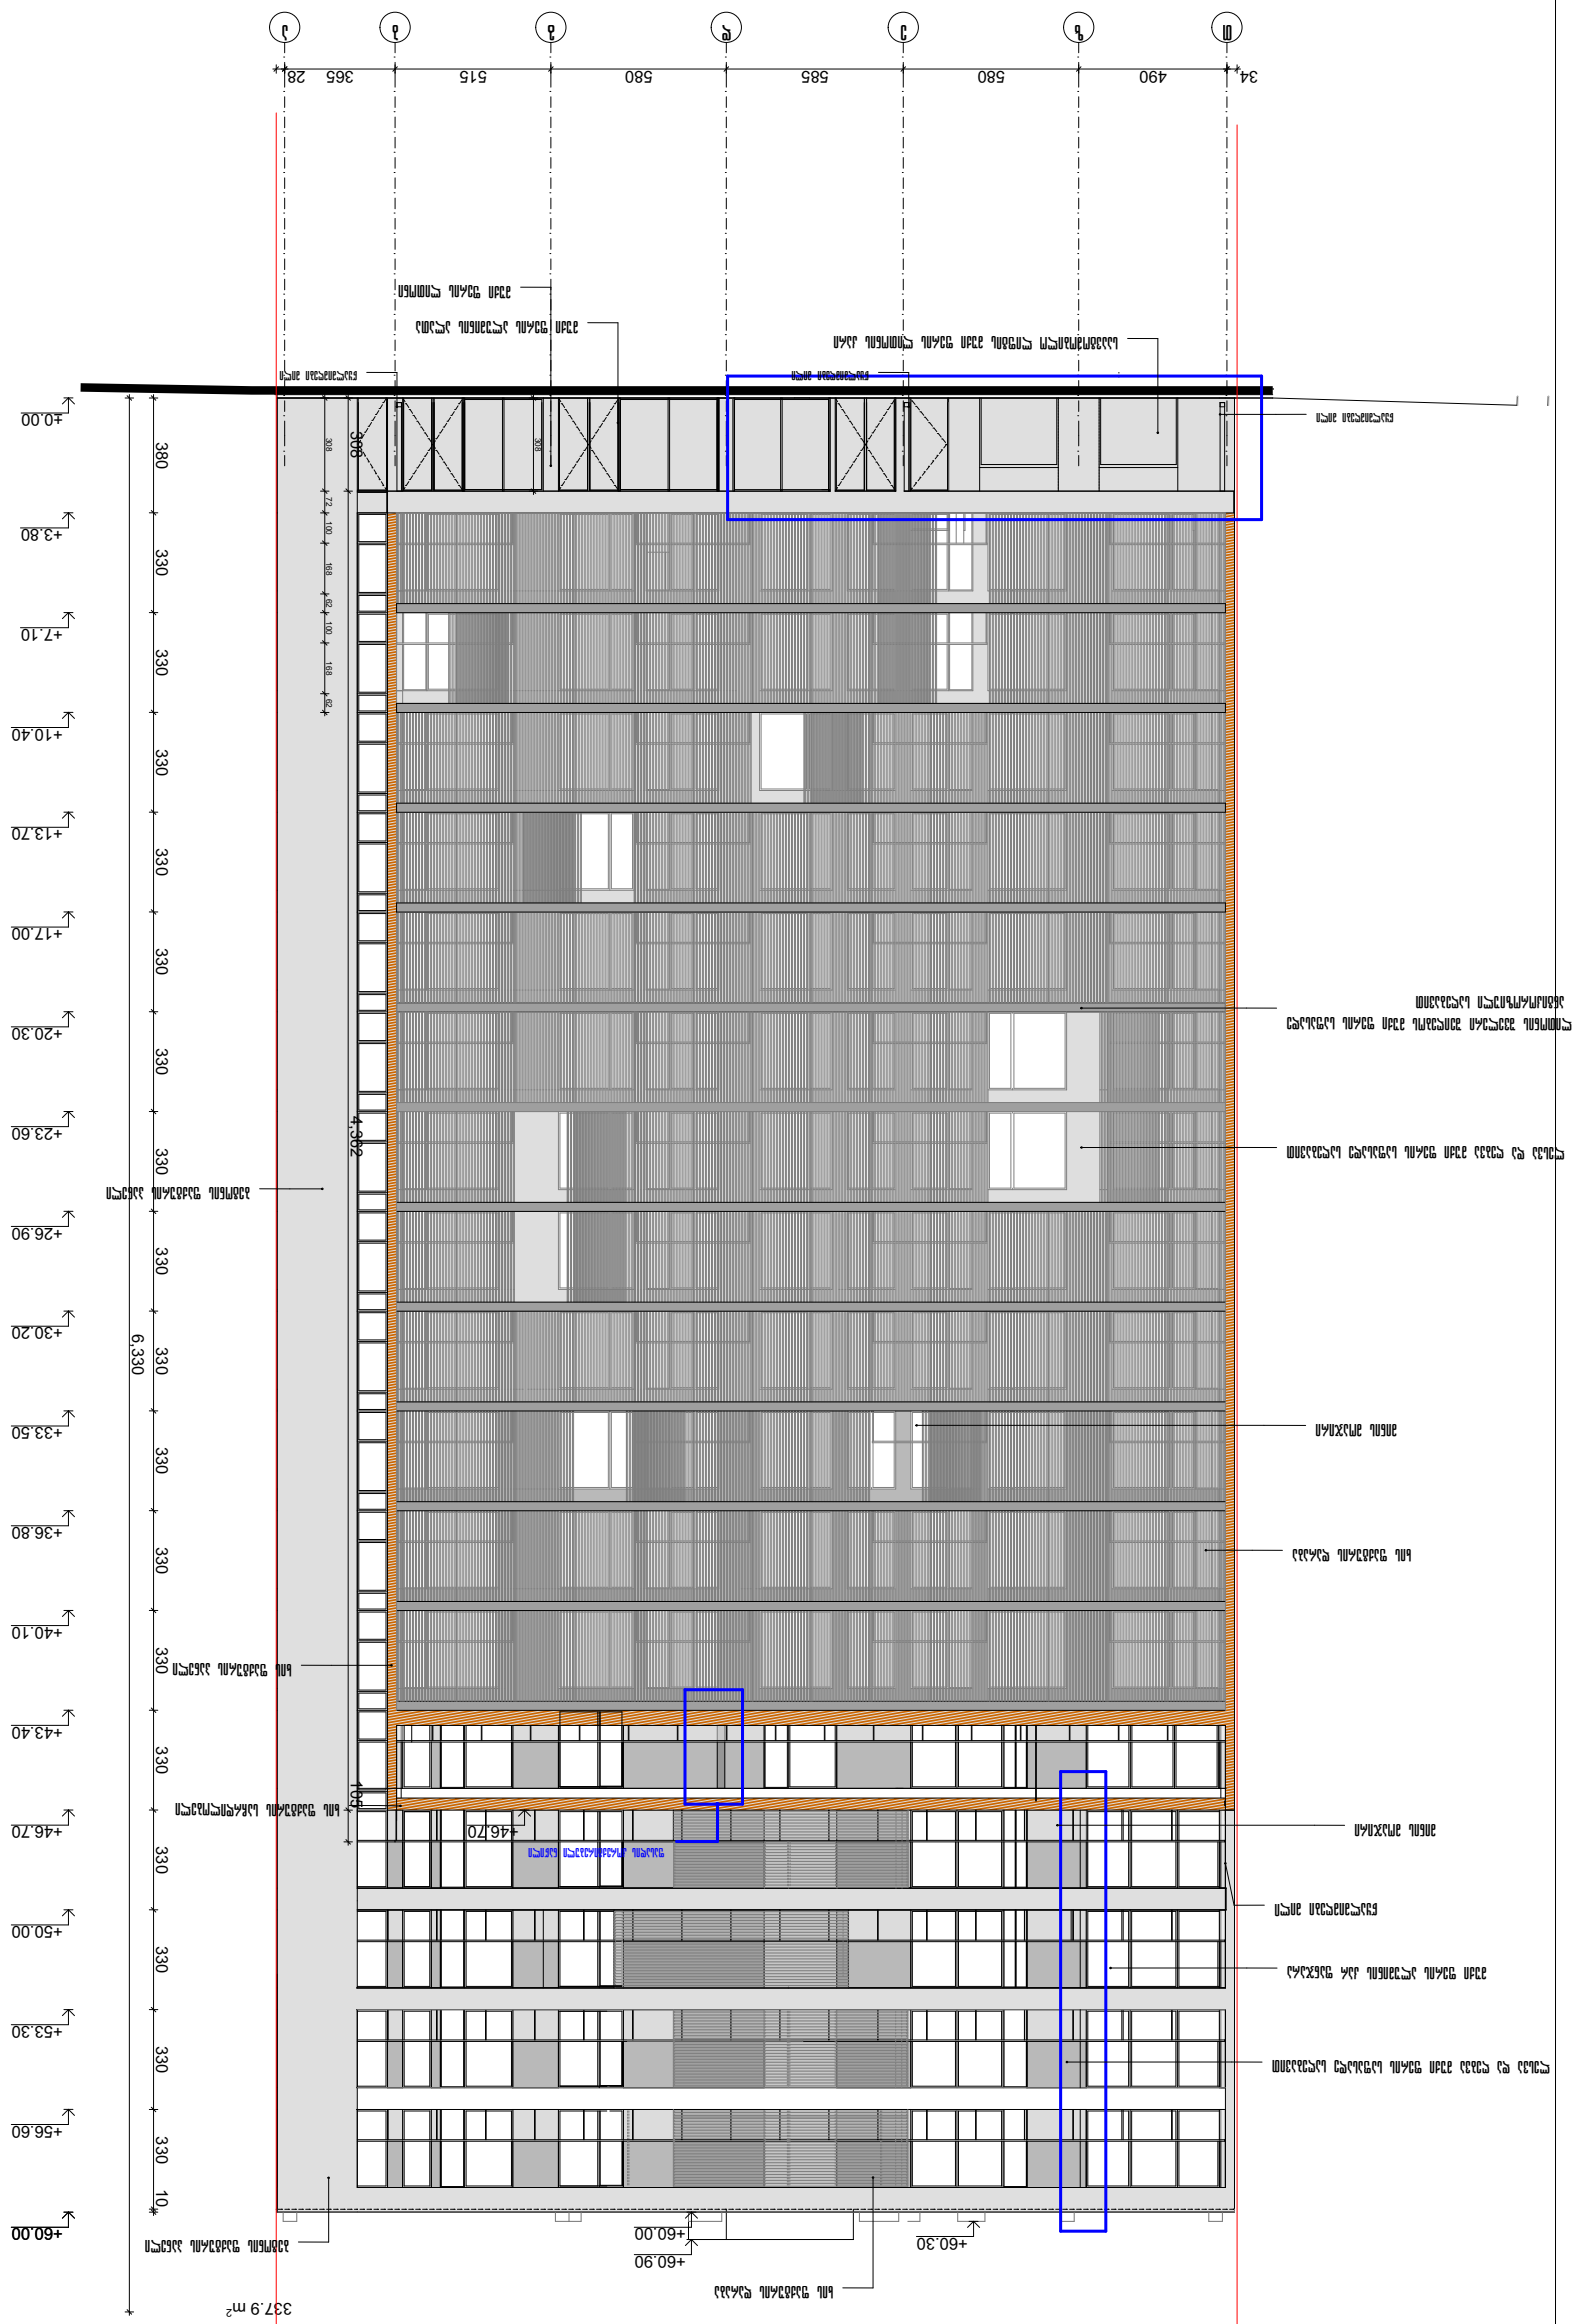

+0.00
+3.80
+7.10
+10.40
+13.70
+17.00
+20.30
+23.60
+26.90
+30.20
+33.50
+36.80
+40.10
+43.40
+46.70
+50.00
+53.30
+56.60
+60.00
+60.90
+60.30
380
330
6,330
4,362
337.9 m²

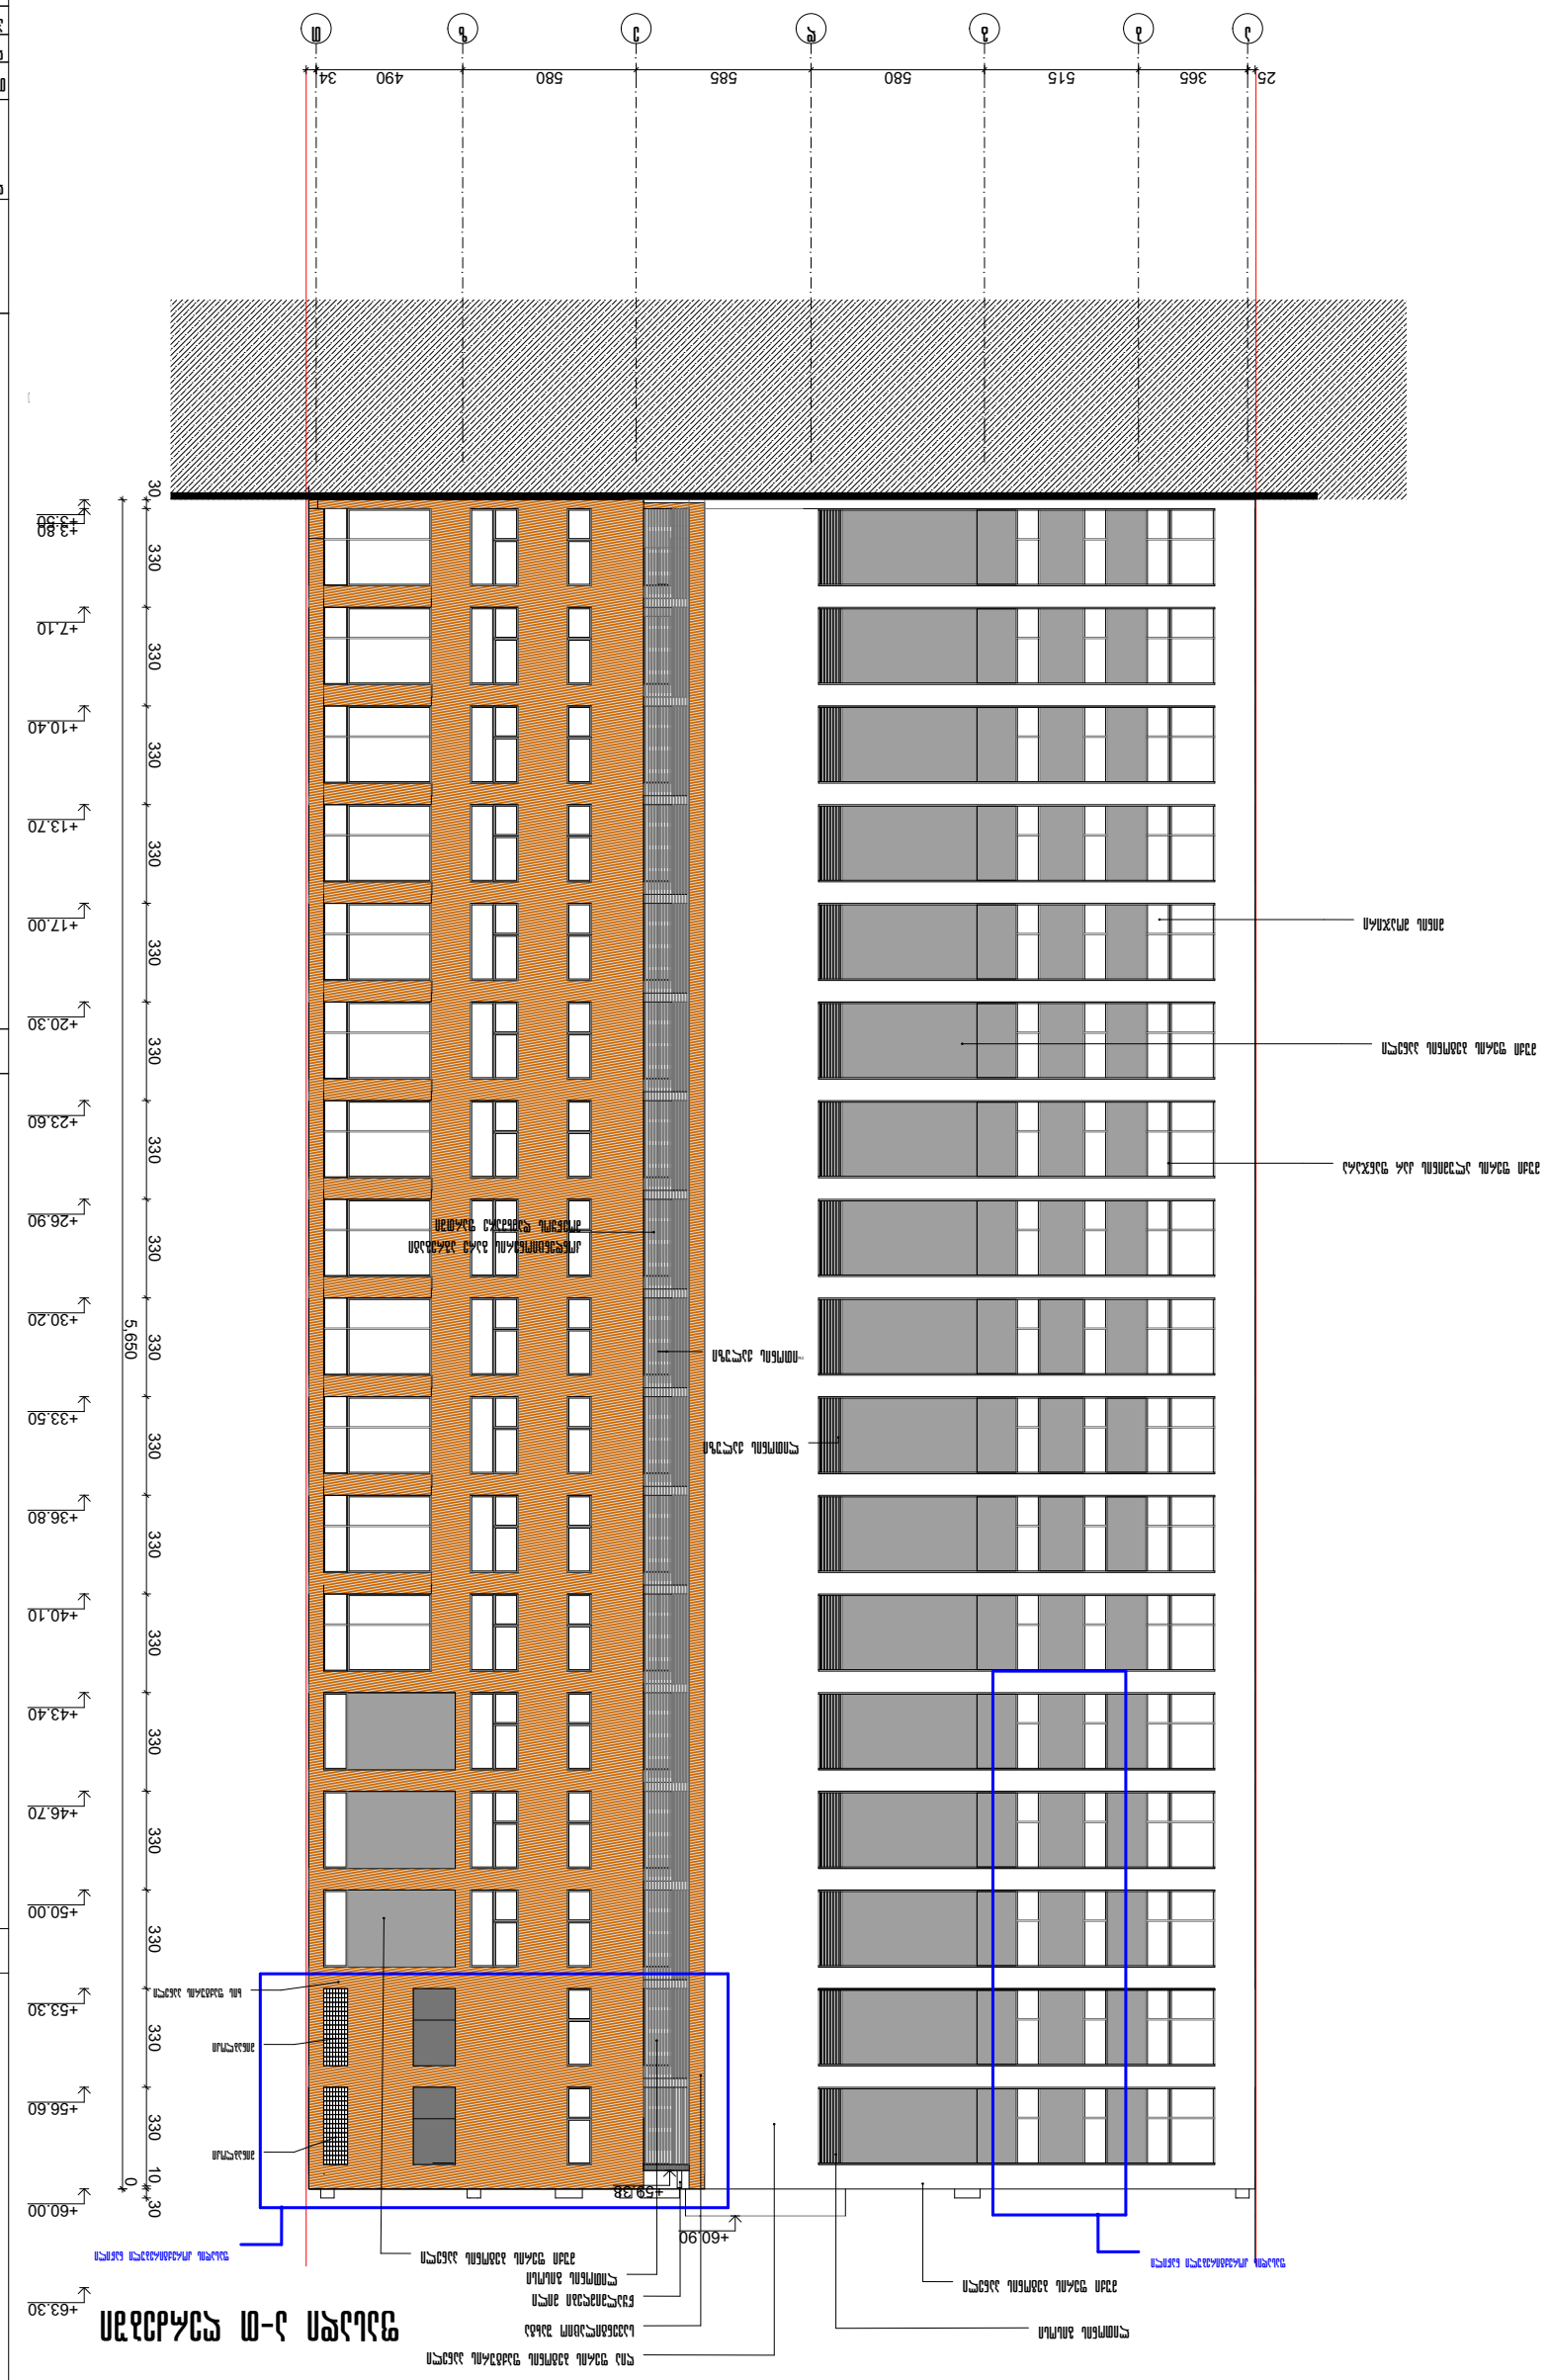
Ա-Ա հատված
+63.30
+60.00
+56.60
+53.30
+50.00
+46.70
+43.40
+40.10
+36.80
+33.50
+30.20
+26.90
+23.60
+20.30
+17.00
+13.70
+10.40
+7.10
+3.80
+0.30
0
10
330
5,650
30
25
365
515
580
585
580
490
34
Ա
Ը
Գ
Դ
Ե
Զ
Է
Ը
Ժ
Ի
Լ
Խ
Ծ
Կ
Հ
Ձ
Ղ
Ճ
Մ
Յ
Ն
Շ
Ո
Չ
Պ
Ջ
Ռ
Ս
Վ
Տ
Ր
Ց
Ւ
Փ
Ք
Օ
Ֆ

Развертка 1-6 Масштаб

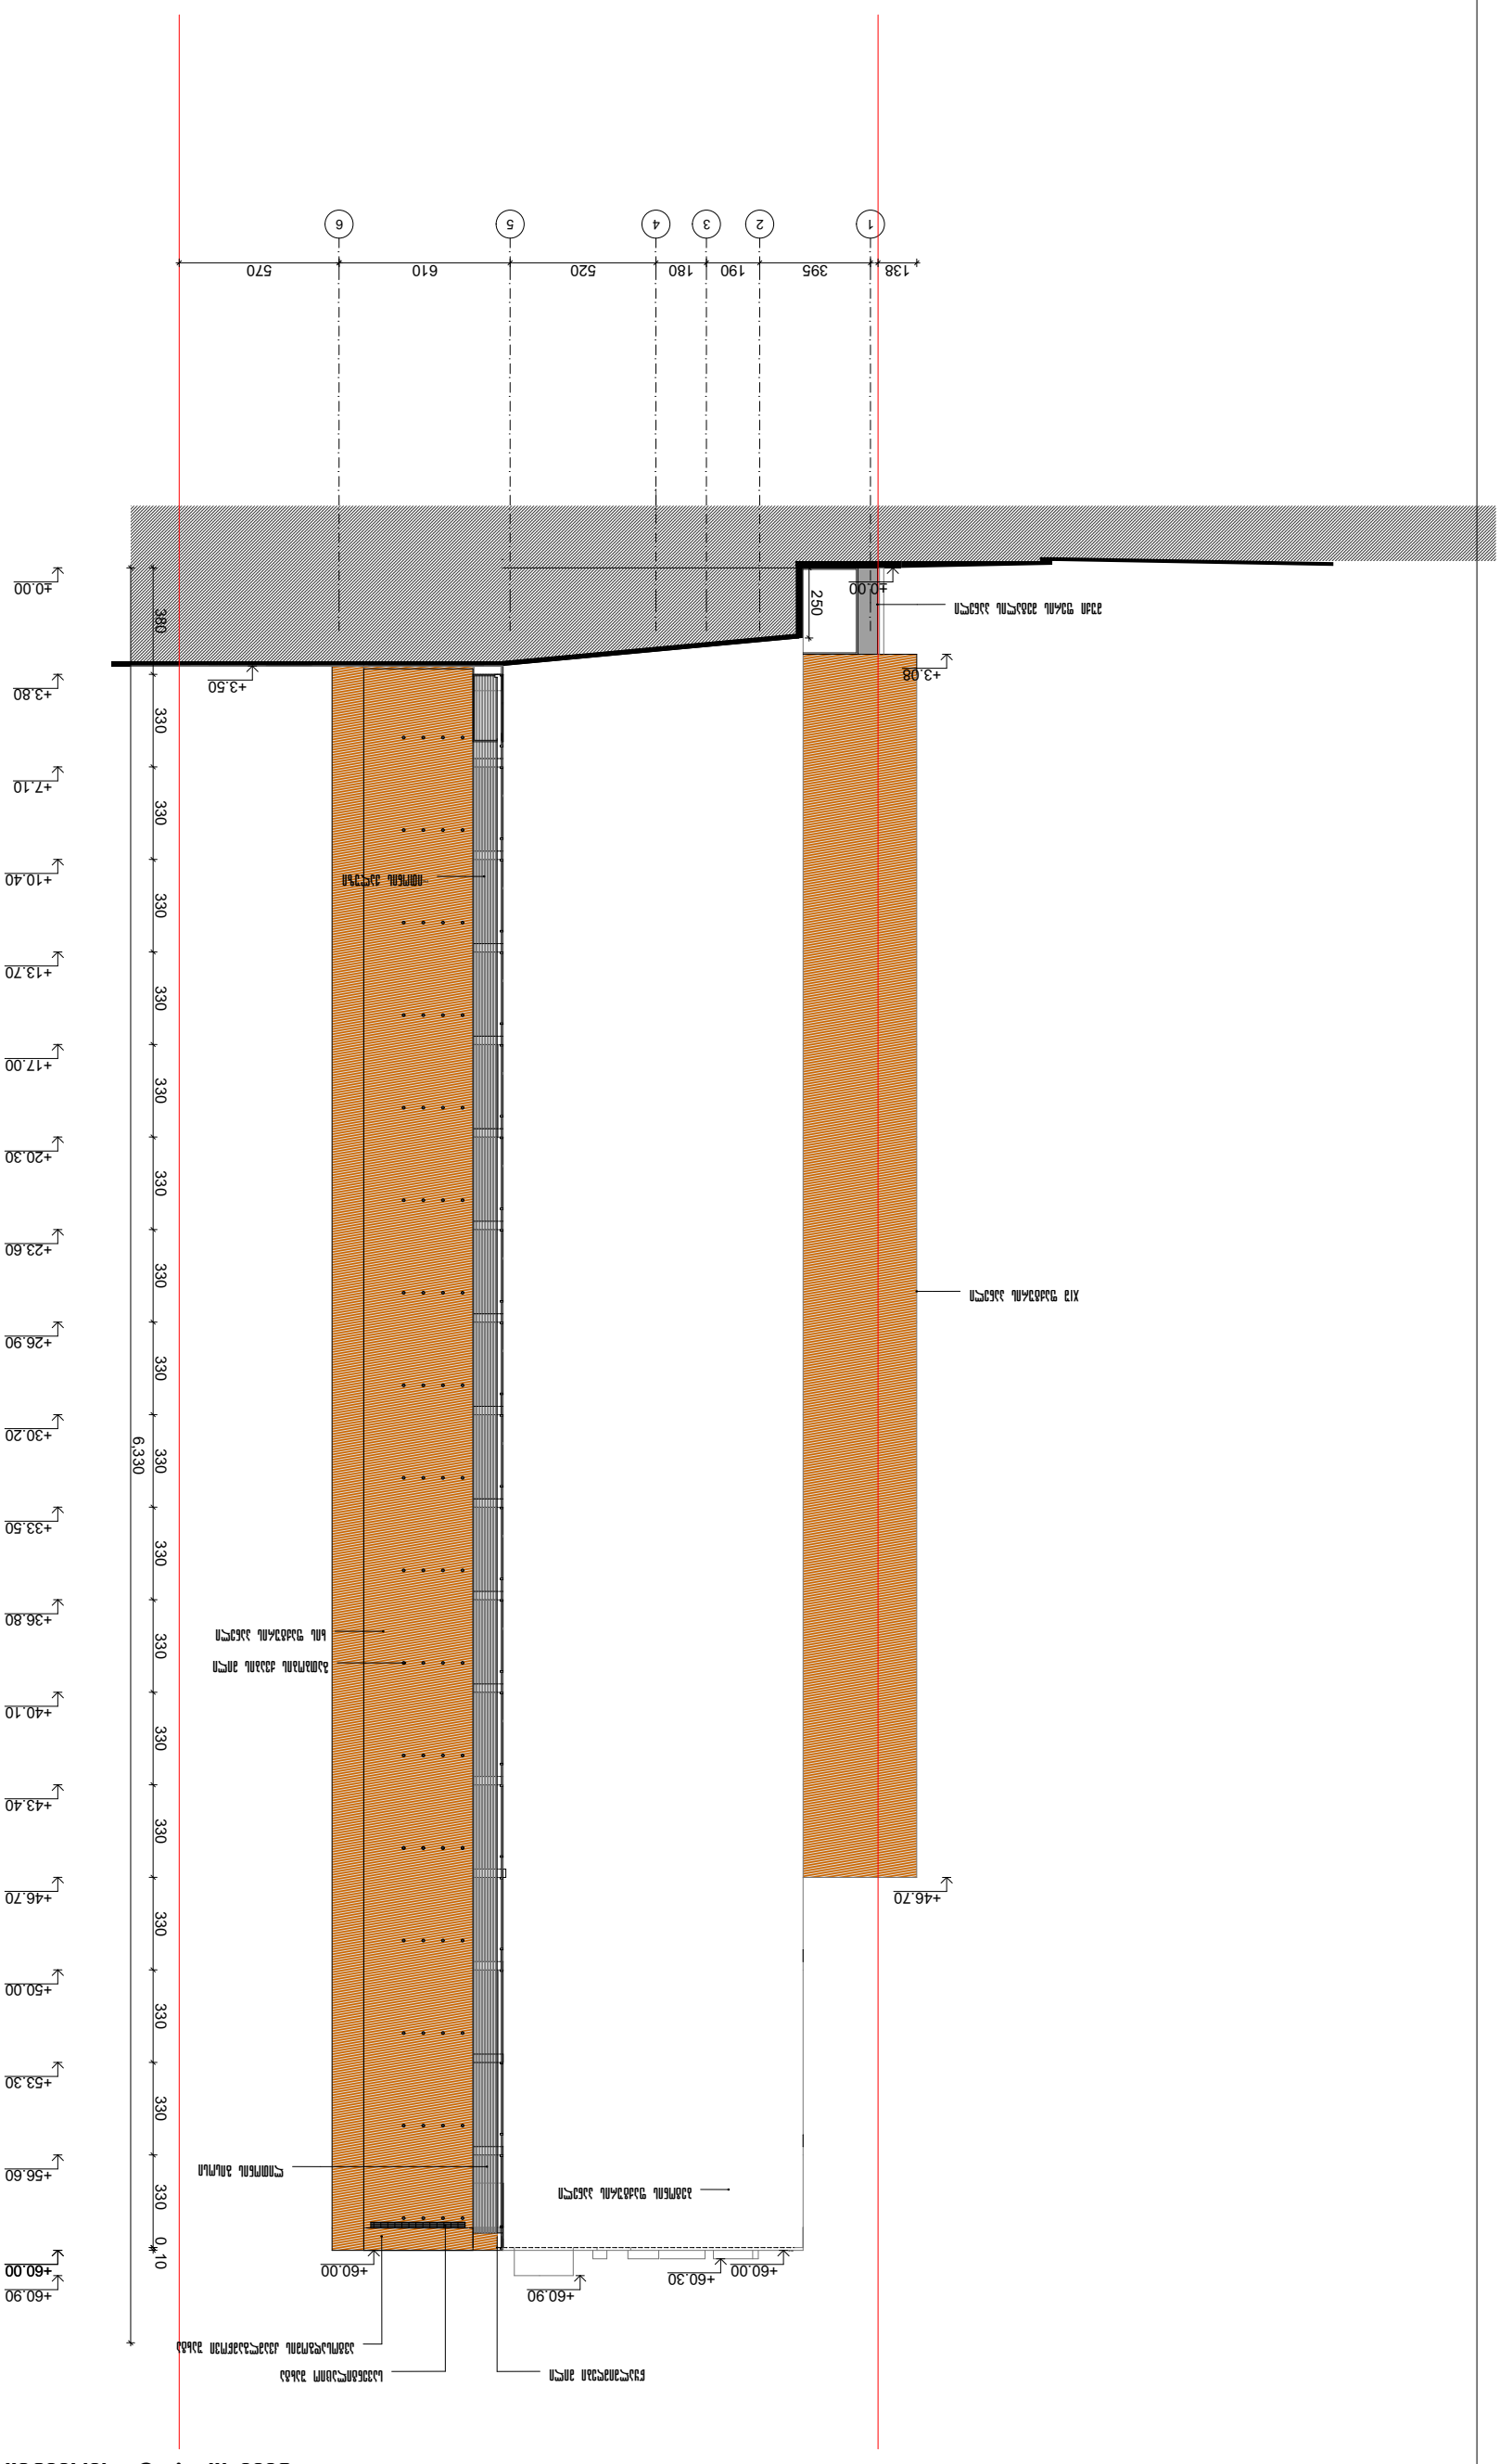
1
2
3
4
5
6
138
395
190
180
520
610
570
+0.00
250
+3.08
+3.50
380
330
6,330
0,10
+3.80
+7.10
+10.40
+13.70
+17.00
+20.30
+23.60
+26.90
+30.20
+33.50
+36.80
+40.10
+43.40
+46.70
+50.00
+53.30
+56.60
+60.90
+60.00
+60.30
+60.90
Конструкция ограждения
Конструкция ограждения
Конструкция ограждения

ფასადი 6-1 ღერძებში

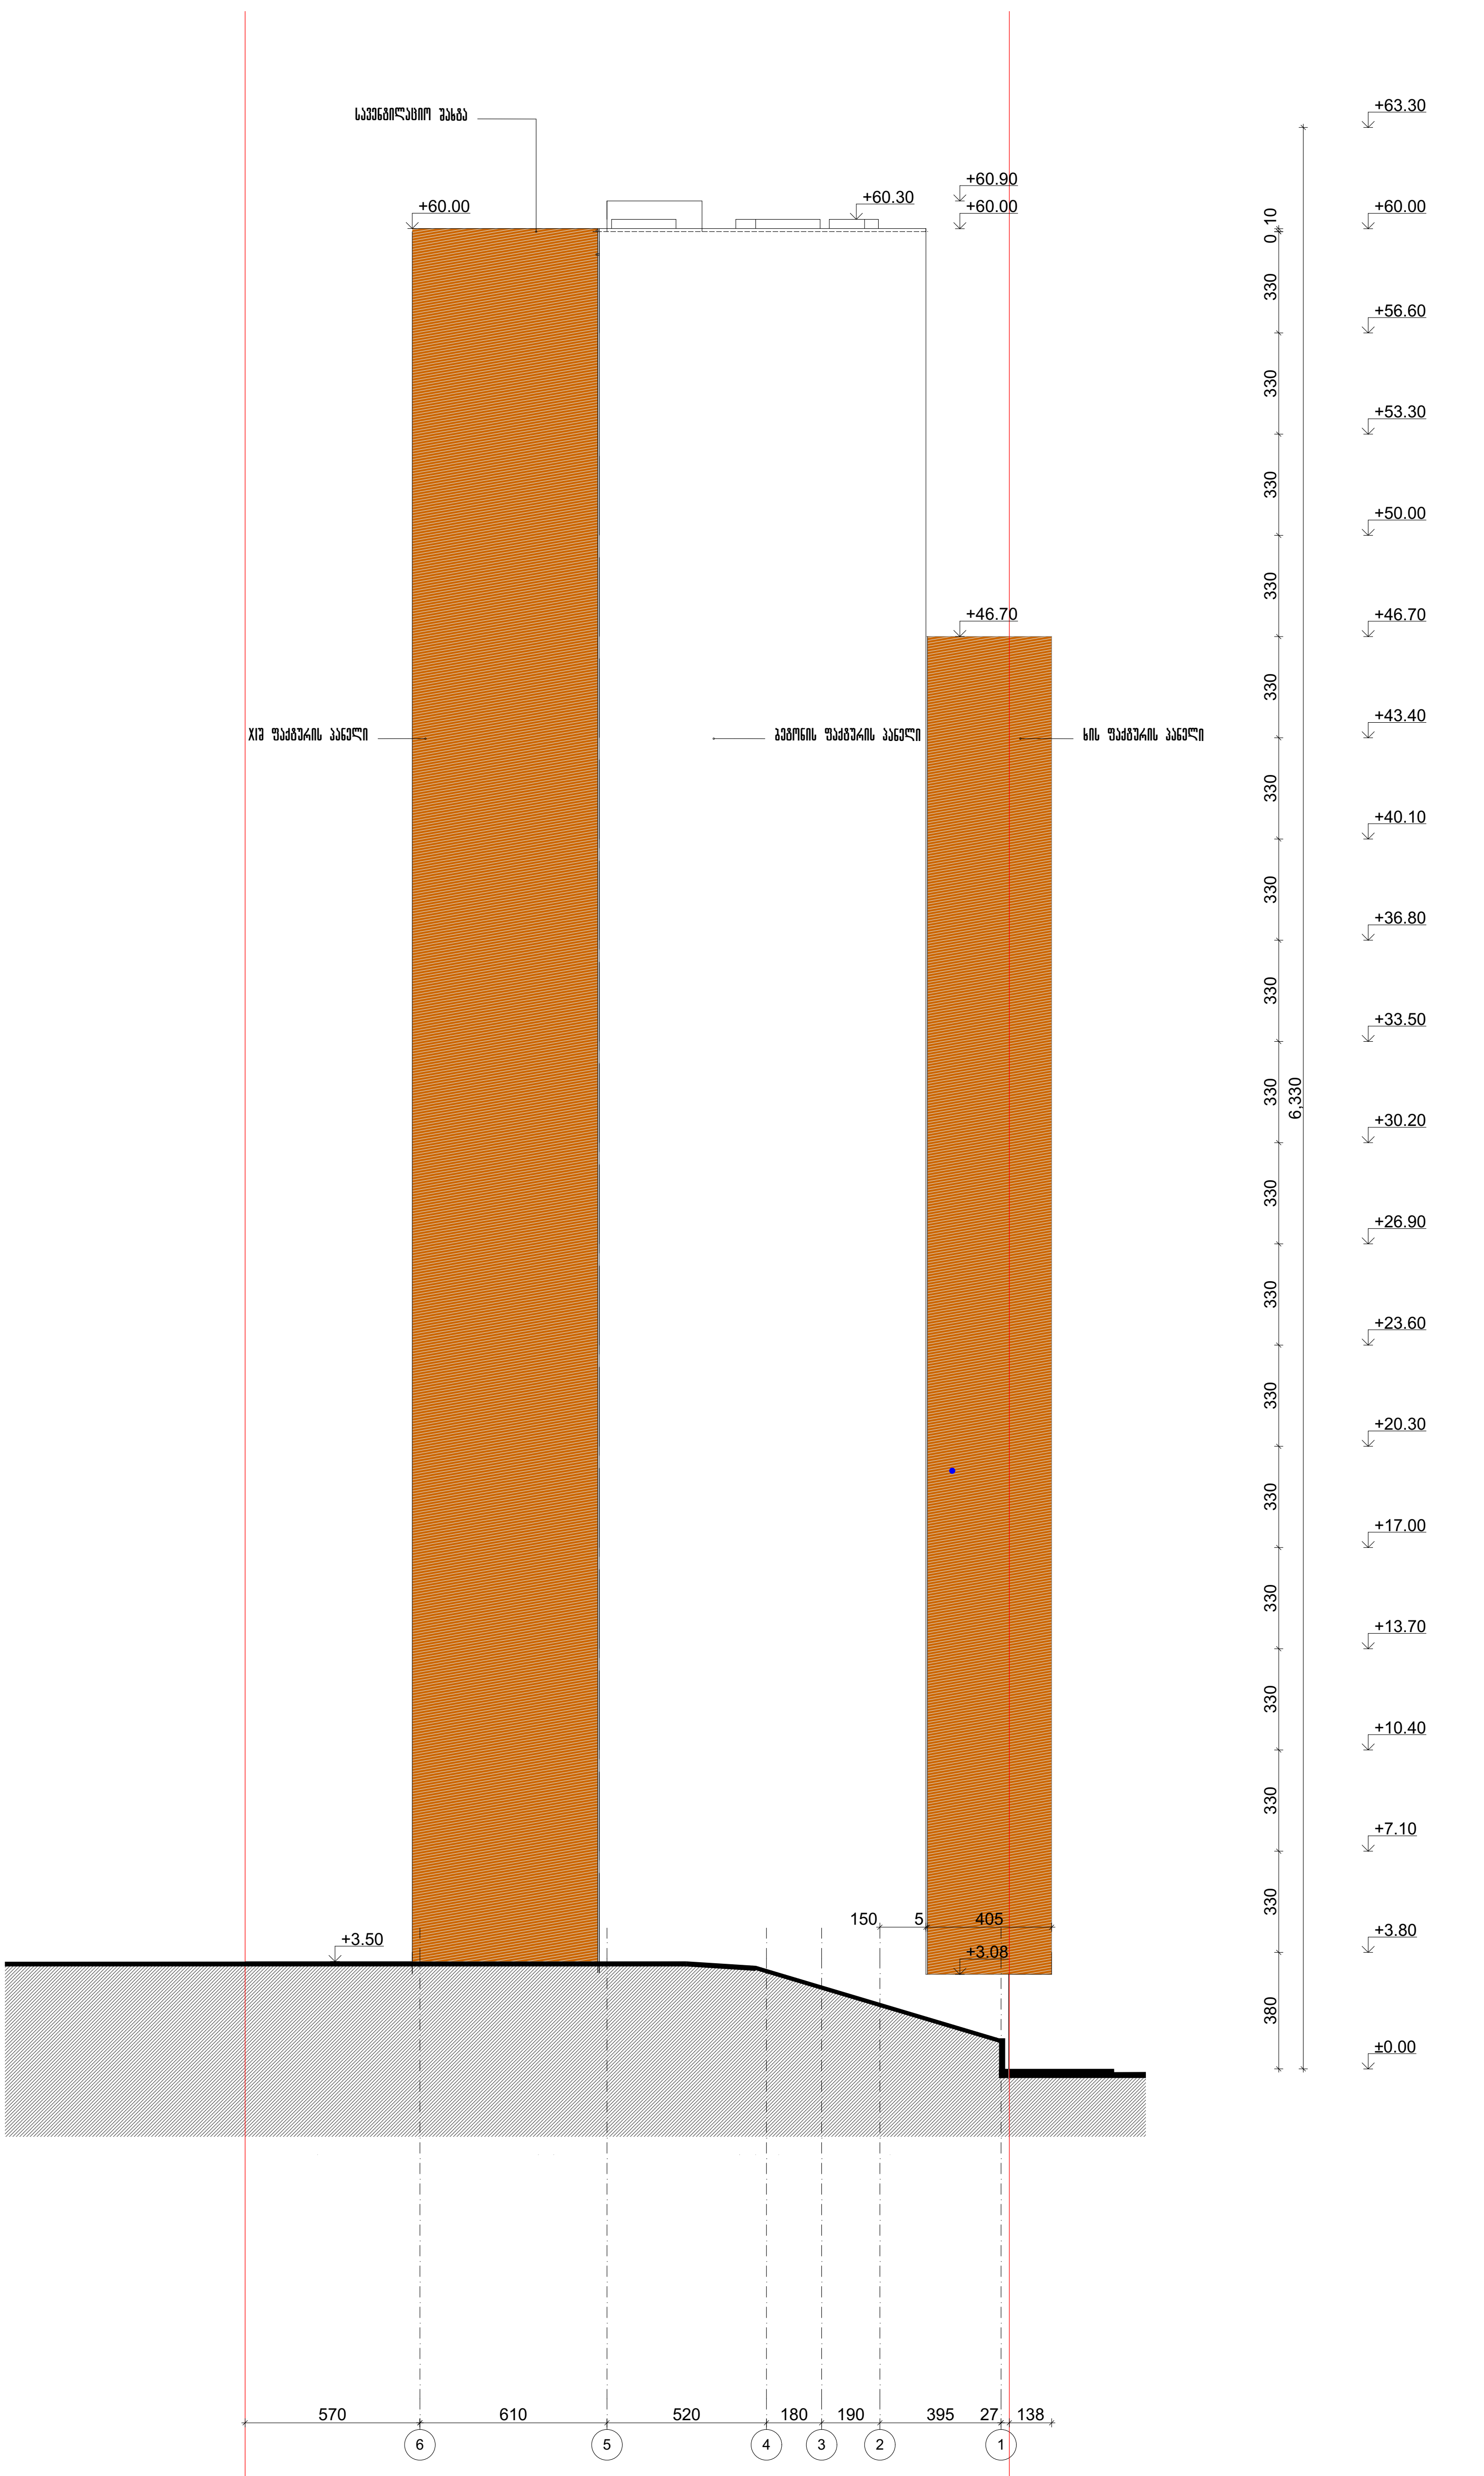

ფორმატი A-3	თბილისი 2019 ფაკეთა №

პირობითი აღნიშვნები

ნაკვეთის წითელი ხაზი

შენიშვნა

პროექტის დასახელება

მრავალბინიანი საცხოვრებელი სახლი თამარაშვილის და გ.წერეთლის ქ. გადაკვეთის მიმდებარედ

დამკვეთი

შპს „ლექსველი„
ტელ 599 987 000

თანამდებობა	გვარი	ხელმოწერა	თარიღი
დირექტორი	ალ.ხველელიანი		
პრ.ავტორი	ი.ჩანადირი		

	მასშტაბი

სტადია	ფურცელი	სულ ფურცელი
პროექტი		