განმარტებითი ბარათი

სადემონტაჟო ნაგებაბათა ჯგუფი მდებარეობს ქ. თბილისში,ავლაბარში, არარატის ქ. , არმაზის ქუჩის და ალაზნის ქუჩის კვეთებზე.

ნაგებობათა ჯგუფს წარმოადგენს 5 ინდივიდუალური საცხოვრებელი ერთეული, რომლების განთავსებულია ოთხ ურთიერთმომიჯნავე მიწისნაკვეთზე (იხ.გენერალური გეგმა). წარმოგიდგენთ ნაგებობათა აღწერას:

შენობა N1 - წარმოადგენს ორსართულიან აგურის „კლასიკური" წყობით ნაშენ შენობას, სამხრეთის ფასადზე მოწყობილია ხის აივანი გამორჩეული სვეტებით და დეკორით. ნაგებობის კონსტრუქციული მდგომარეობა არადამაკმაყოფილებელია საცხოვრებელი პირობებისთვის. შენობა ამორტიზირებულია, ფასადები დეფორმირებული. ფასადზე მკვეთრად იკითხება ქართული აგურის "კლასიკური" წყობის არქიტექტურული ელემენტები (თაღები, პარაპეტი).

შენობა N2 - წარმოადგენს სამ სართულიანი ქართული აგურით და ქვის წყობით ნაშენი შენობა. ფასადები გალესილია ქვიშაცემენტის ხსნარით. კონსტრუქციული მდგომარეობა არადამაკმაყოფილებელია საცხოვრებელი პირობებისთვის. შენობა ამორტიზირებულია, ფასადები დეფორმირებული. აღმოსავლეთ ფასადს გამოხატავს ხის კონსტრუქციის აივანი შუშაბანდით.

შენობა N3-4 - წარმოდგენილია აგურის წყობის შენობა. კონსტრუქციული მდგომარეობა არა დამაკმაყოფილებელი. ფასადებზე გამოხატულია დეფორმაცია.

შენობა №5 - წარმოადგენს ორსართულიან აგურის „კლასიკური“ წყობით ნაშენ შენობას. ნაგებობის კონსტრუქციული მდგომარეობა არადამაკმაყოფილებელია საცხოვრებელი პირობებისთვის. შენობა ამორტიზირებულია, ფასადები დეფორმირებული. ფასადზე მკვეთრად იკითხება ქართული აგურის "კლასიკური" წყობის არქიტექტურული ელემენტები (თაღები, პარაპეტი).

სადემონტაჟო შენობები საკმაოდ დაზიანებულია, სახურავი ნაწილობრივ დაშლილ მდგომარეობაშია, რაც ყოველდღიურად უფრო აზიანებს ისედაც ავარიული შენობებს კედლებს და იატაკებს ნალექის სახით. ფასადების ნაწილი ჩამოშლილია. შიდა და გარე მზიდი კედლებიც ასევე დაზიანებულია გამოხატული დეფორმაციებით და ბზარებით. შიდა და გარე კიბეები თითქმის გამოუსადეგარია. აღნიშნული შენობების სრული დემონტაჟი და ტერიტორიის გასუფთავება.

დემონტაჟის სამუშაოები ჩატარდება ეტაპობრივად სართულების მიხედვით, სადემონტაჟო სამუშაოები განხორციელდება ძირითადად ხელით. ნაშალი მასალის გამოტანა მოხდება მცირე დამტვირთავის გამოყანებით.

ქ. თბილისი
2019წ.

პირობითი ნიშნები:

1. ნახაზზე ზომები მოცემულია სანტიმეტრებში, ნიშნულები მეტრებში.

დამკვეთი შპს ს-5

საცხოვრებელი სახლის დემონტაჟის პროექტი

საპროექტო ორგანიზაცია: შპს"სახაზავი"
Design Studio
SAkhazavi
www.facebook.com/SAkhazavi
მის:წერეთლის №48.
mail:sakhazavi@gmail.com

შტამპი

თანამდებობა	გვარი	ხელმოწერა
დირექტორი	არჩილ ნარეკლიშვილი	
მთ.არქიტექტორი	არჩილ ნარეკლიშვილი	
არქიტექტორი	ბაგრატ პაკელიანი	
დაამუშავა	ბაგრატ პაკელიანი	

ნახაზი

ფუნქციური ზონირება (არსებული)

სტადია	ფორმატი	მასშტაბი	ფურც.	თარიღი
მ.პ.	A3	1:100		10.02.2019

დემონტაჟის ორგანიზების პროექტი



1. არარატის ქ. №19/5 ს/კ: 01.17.01.069.002 (2 სართ.)
2. არარატის ქ. №21 ს/კ: 01.17.01.069.005 (3 სართ.)
3. არმაზის ქ. №31 ს/კ: 01.17.01.069.007 (2 სართ.)
4. არმაზის ქ. №31 ს/კ: 01.17.01.069.007 (1 სართ.)
5. არარატის ქ. №23/ არმაზის ქ. №29 ს/კ: 01.17.01.069.004 (2 სართ.)

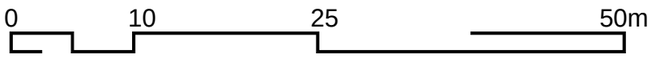



ქ. თბილისი
2019წ.

პროექტით ნაშრომი:

I. ნახაზზე ზომები მოცემულია სანტიმეტრებში, ნიშნულები მეტრებში.

საპროექტო ობიექტის მისამართი

არარატის ქ. №19/5
ს/კ: 01.17.01.069.002

არარატის ქ. №21
ს/კ: 01.17.01.069.005

არმაზის ქ. №31
ს/კ: 01.17.01.069.007

არარატის ქ. №23/ არმაზის ქ. №29
ს/კ: 01.17.01.069.004

დამკვეთი შპს ს-5

საცხოვრებელი სახლის დემონტაჟის პროექტი

საპროექტო ორგანიზაცია: შპს"სახაზავი"

Design Studio
SAkhazavi
www.facebook.com/SAkhazavi
მის:წერეთლის №48.
mail:sakhazavi@gmail.com

შტამპი

თანამდებობა	გვარი	ხელმოწერა
დირექტორი	არჩილ ნარეკლიშვილი	
მთ.არქიტექტორი	არჩილ ნარეკლიშვილი	
არქიტექტორი	ბაბარატ პაკელიანი	
დაამშვიდა	ბაბარატ პაკელიანი	

ნახაზი

ფუნქციური ზონირება (არსებული)

სტადია	ფორმატი	მასშტაბი	ფურც.	თარიღი
მ.პ.	A3	1:500		10.02.2019

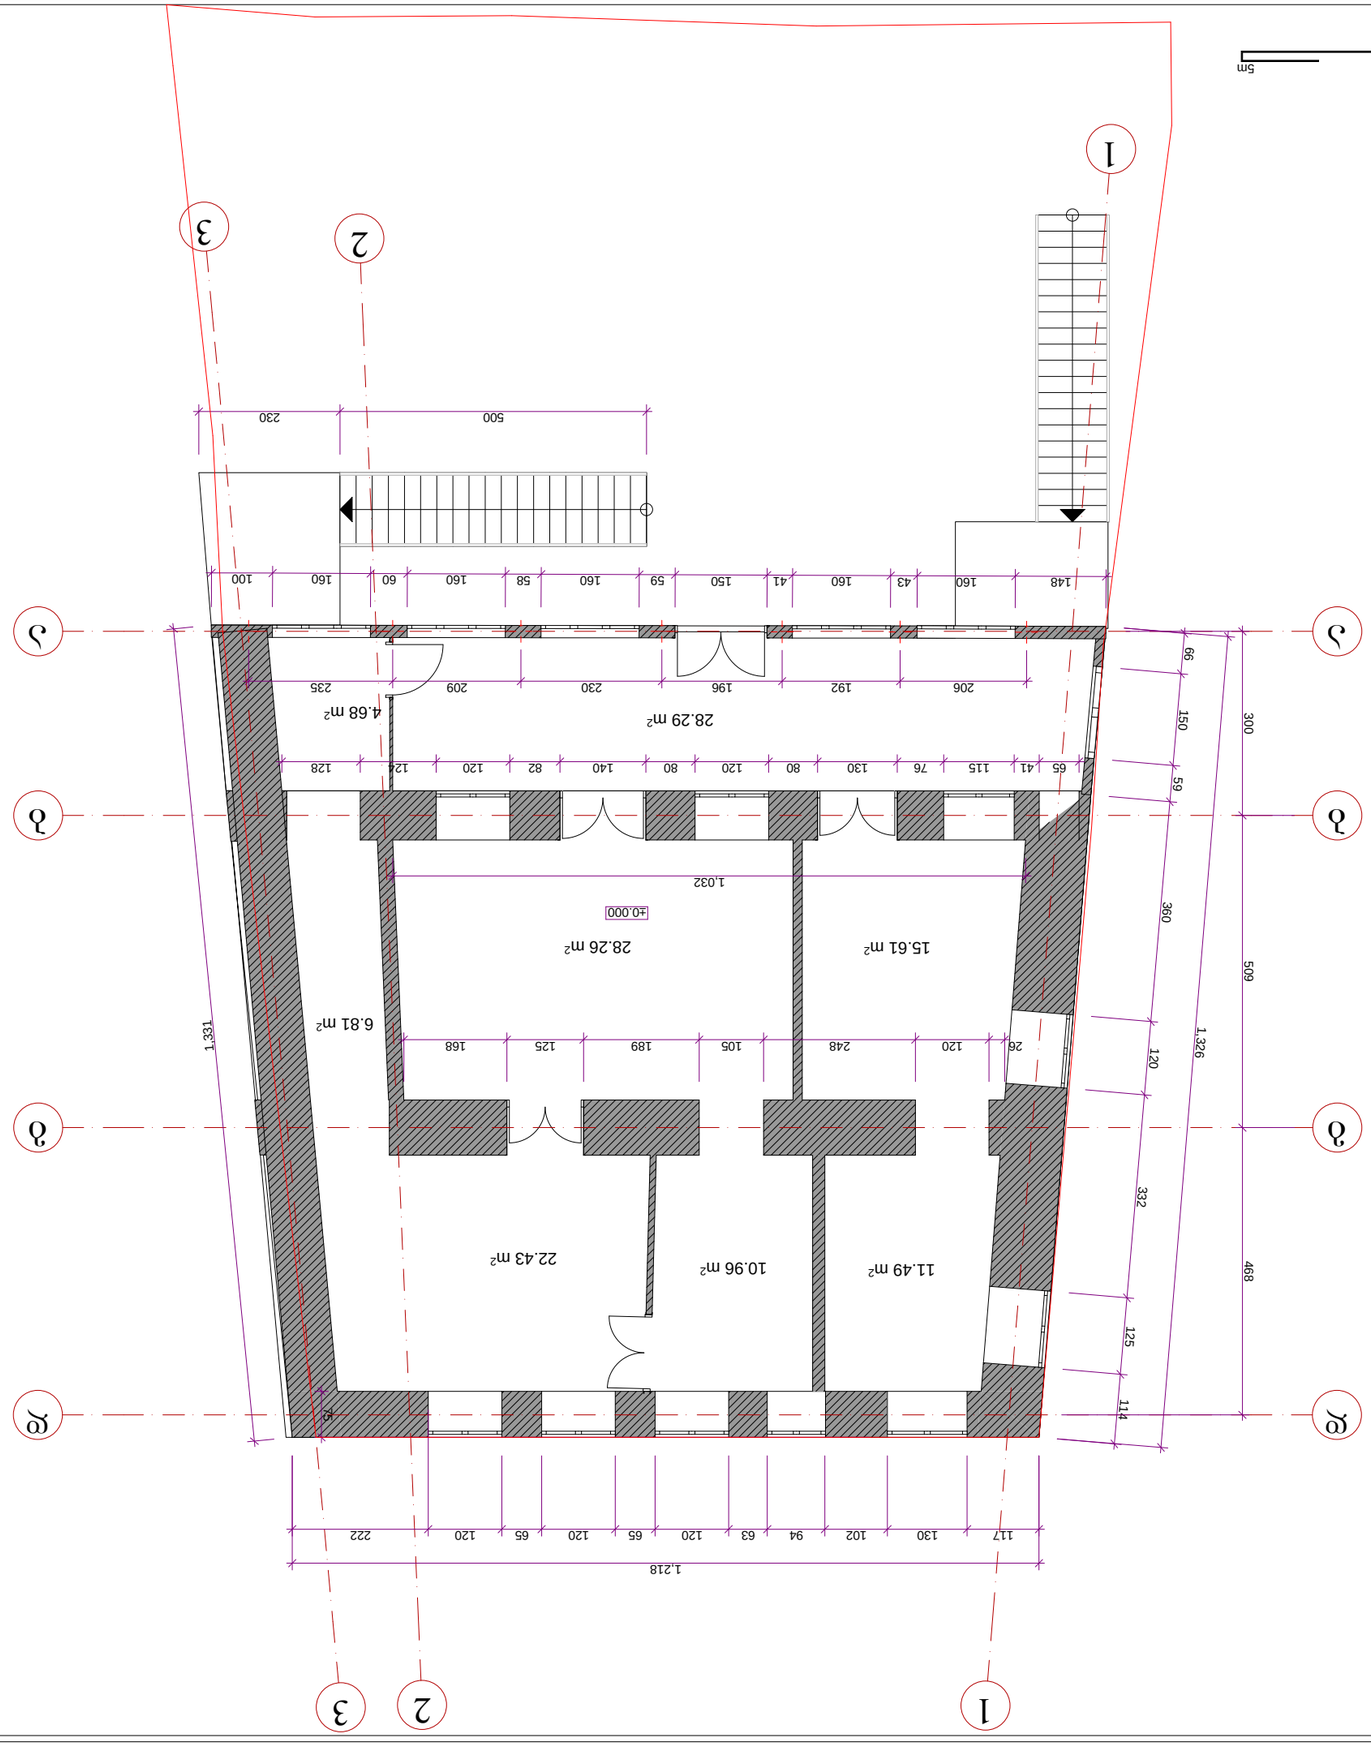















8.3.	A3	1:100		10.02.2019

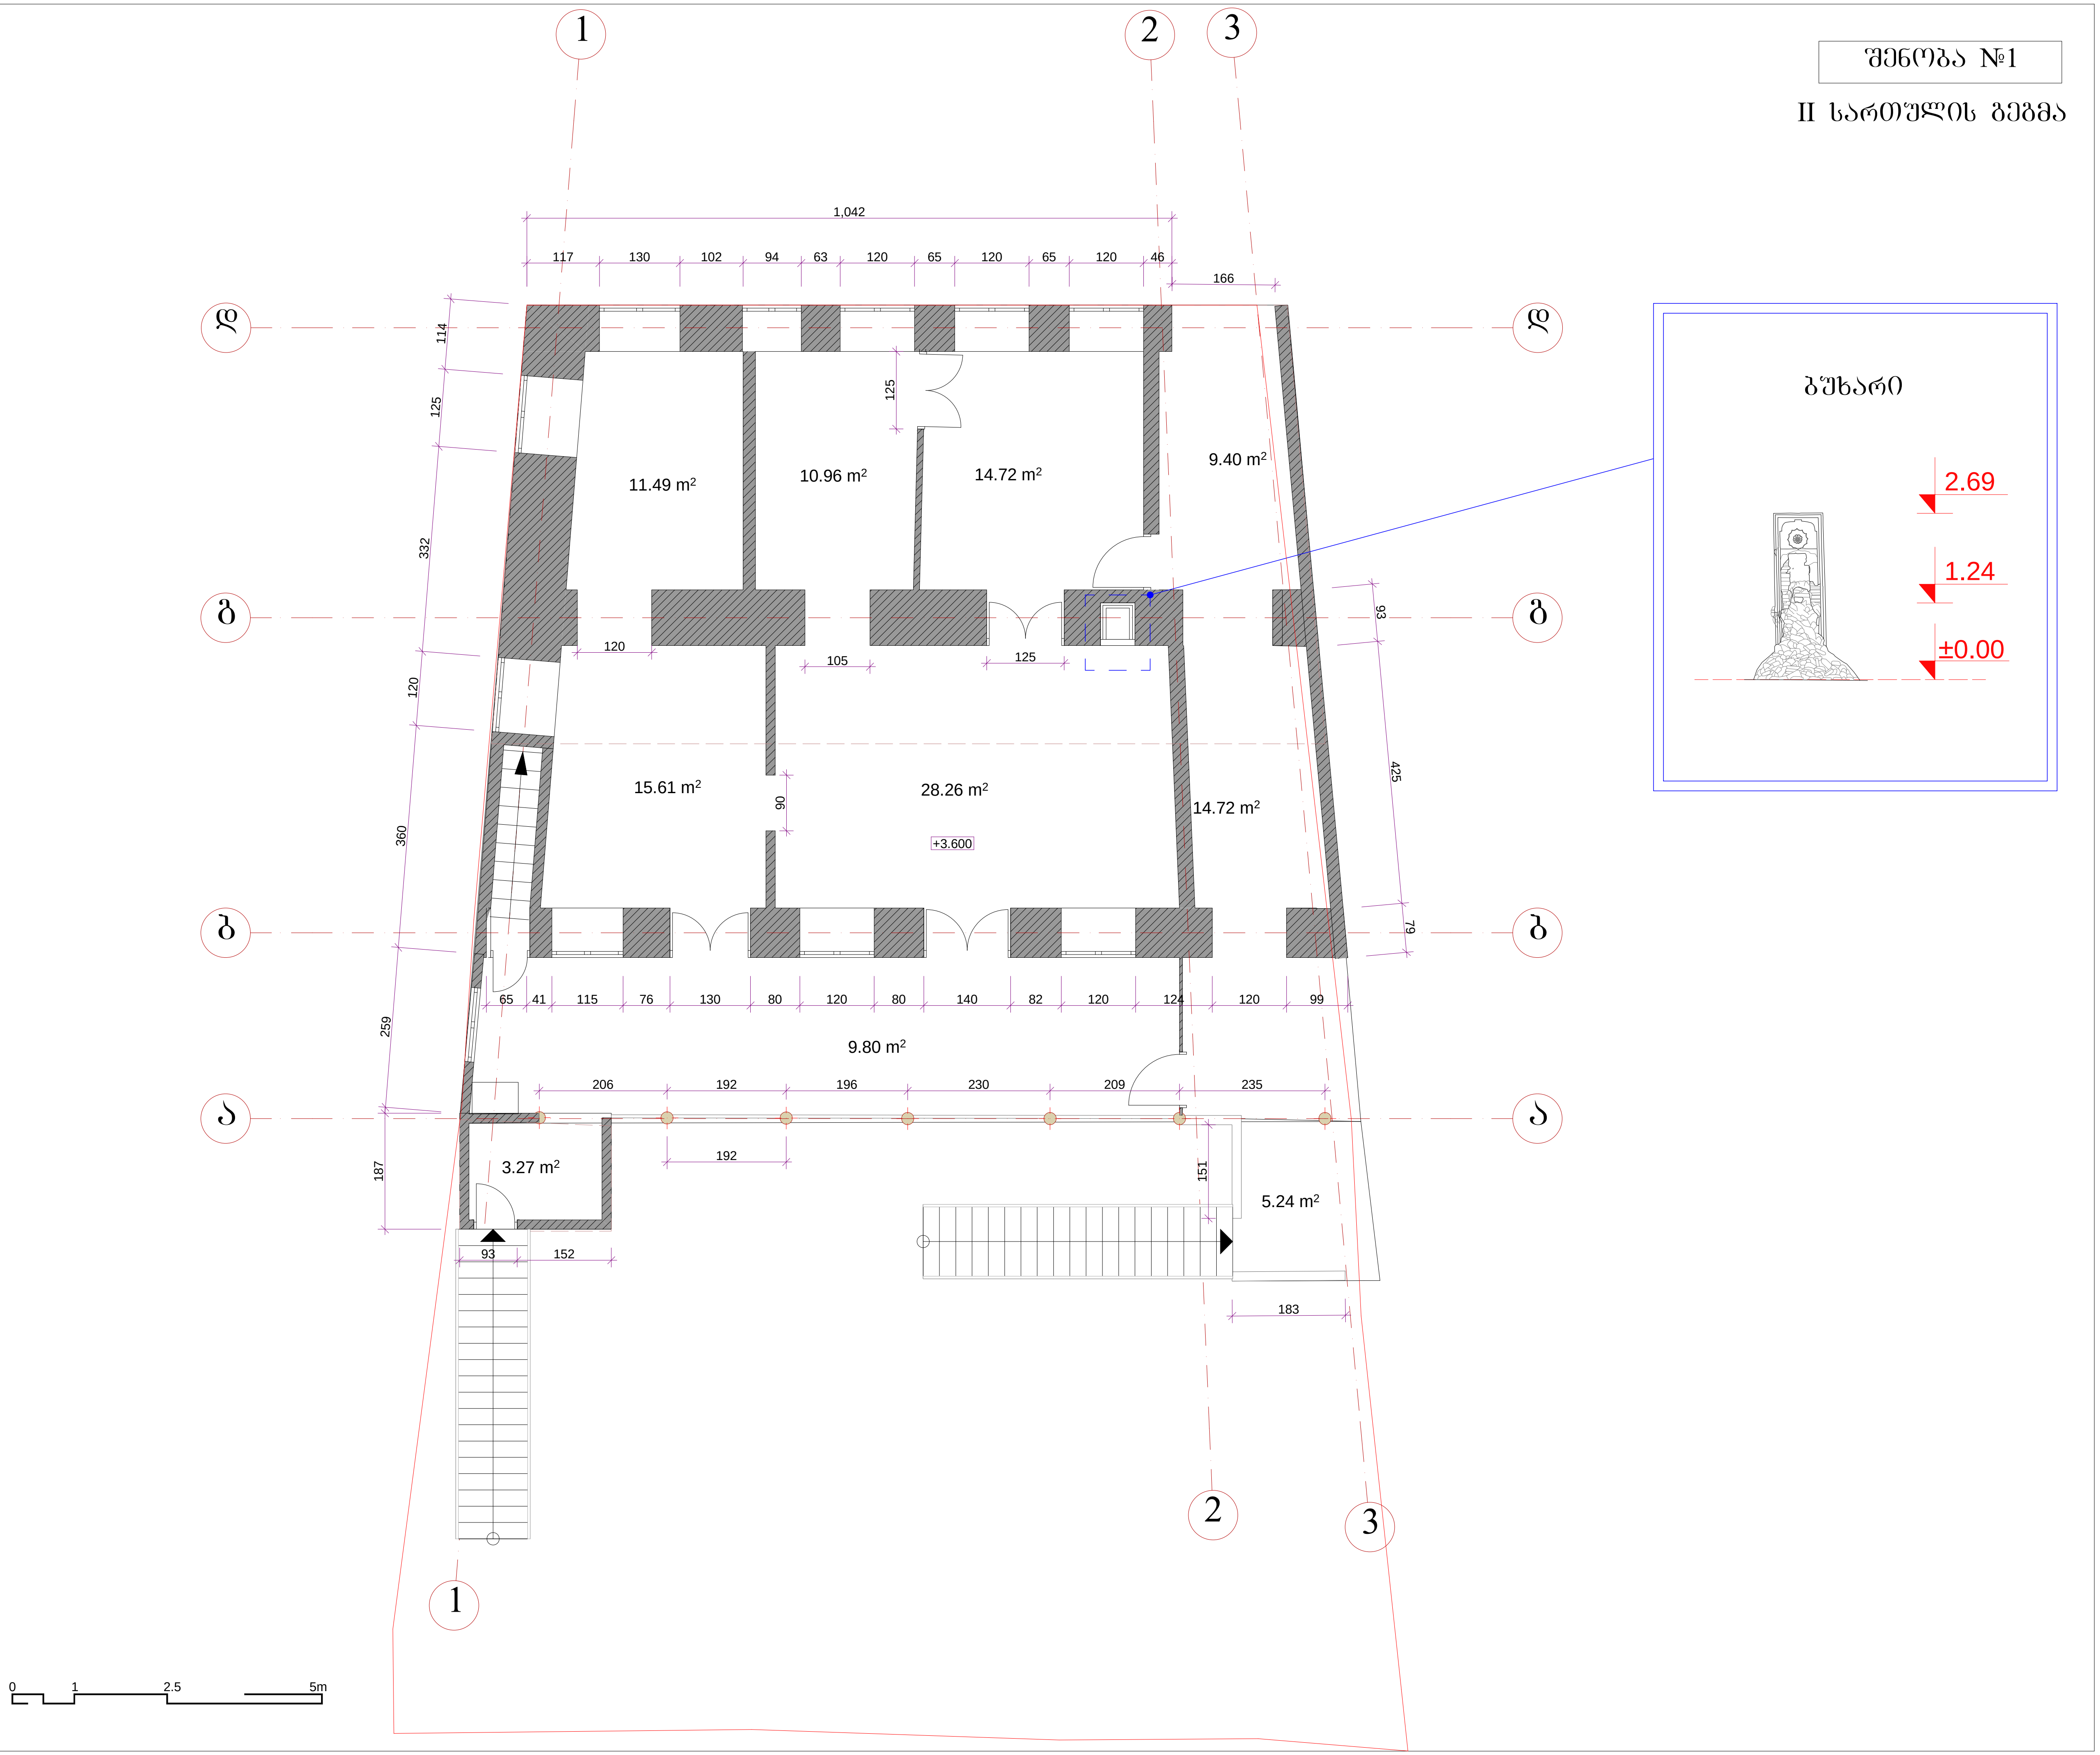

ქ. თბილისი
2019წ.

პირობითი ნიშნები:

1. ნახაზზე ზომები მოცემულია სანტიმეტრებში, ნიშნულები მეტრებში.

საპროექტო ობიექტის მისამართი

ქ. თბილისი, არარიტის ქ. №19/5
ს/კ: 01.17.01.069.002

დამკვეთი შპს ს-5

საცხოვრებელი სახლის დემონტაჟის პროექტი

საპროექტო ორგანიზაცია: შპს"სახაზავი"
Design Studio SAkhazavi
www.facebook.com/SAkhazavi
მის:წერეთლის №48.
mail:sakhazavi@gmail.com

შტამპი

თანამდებობა	გვარი	ხელმოწერა
დირექტორი	არჩილ ნარეკლიშვილი	
მთ.არქიტექტორი	არჩილ ნარეკლიშვილი	
არქიტექტორი	ბაგრატ პაკელიანი	
დაამუშავა	ბაგრატ პაკელიანი	

ნახაზი

ფუნქციური ზონირება (არსებული)

სტადია	ფორმატი	მასშტაბი	ფურც.	თარიღი
მ.პ.	A3	1:100		10.02.2019

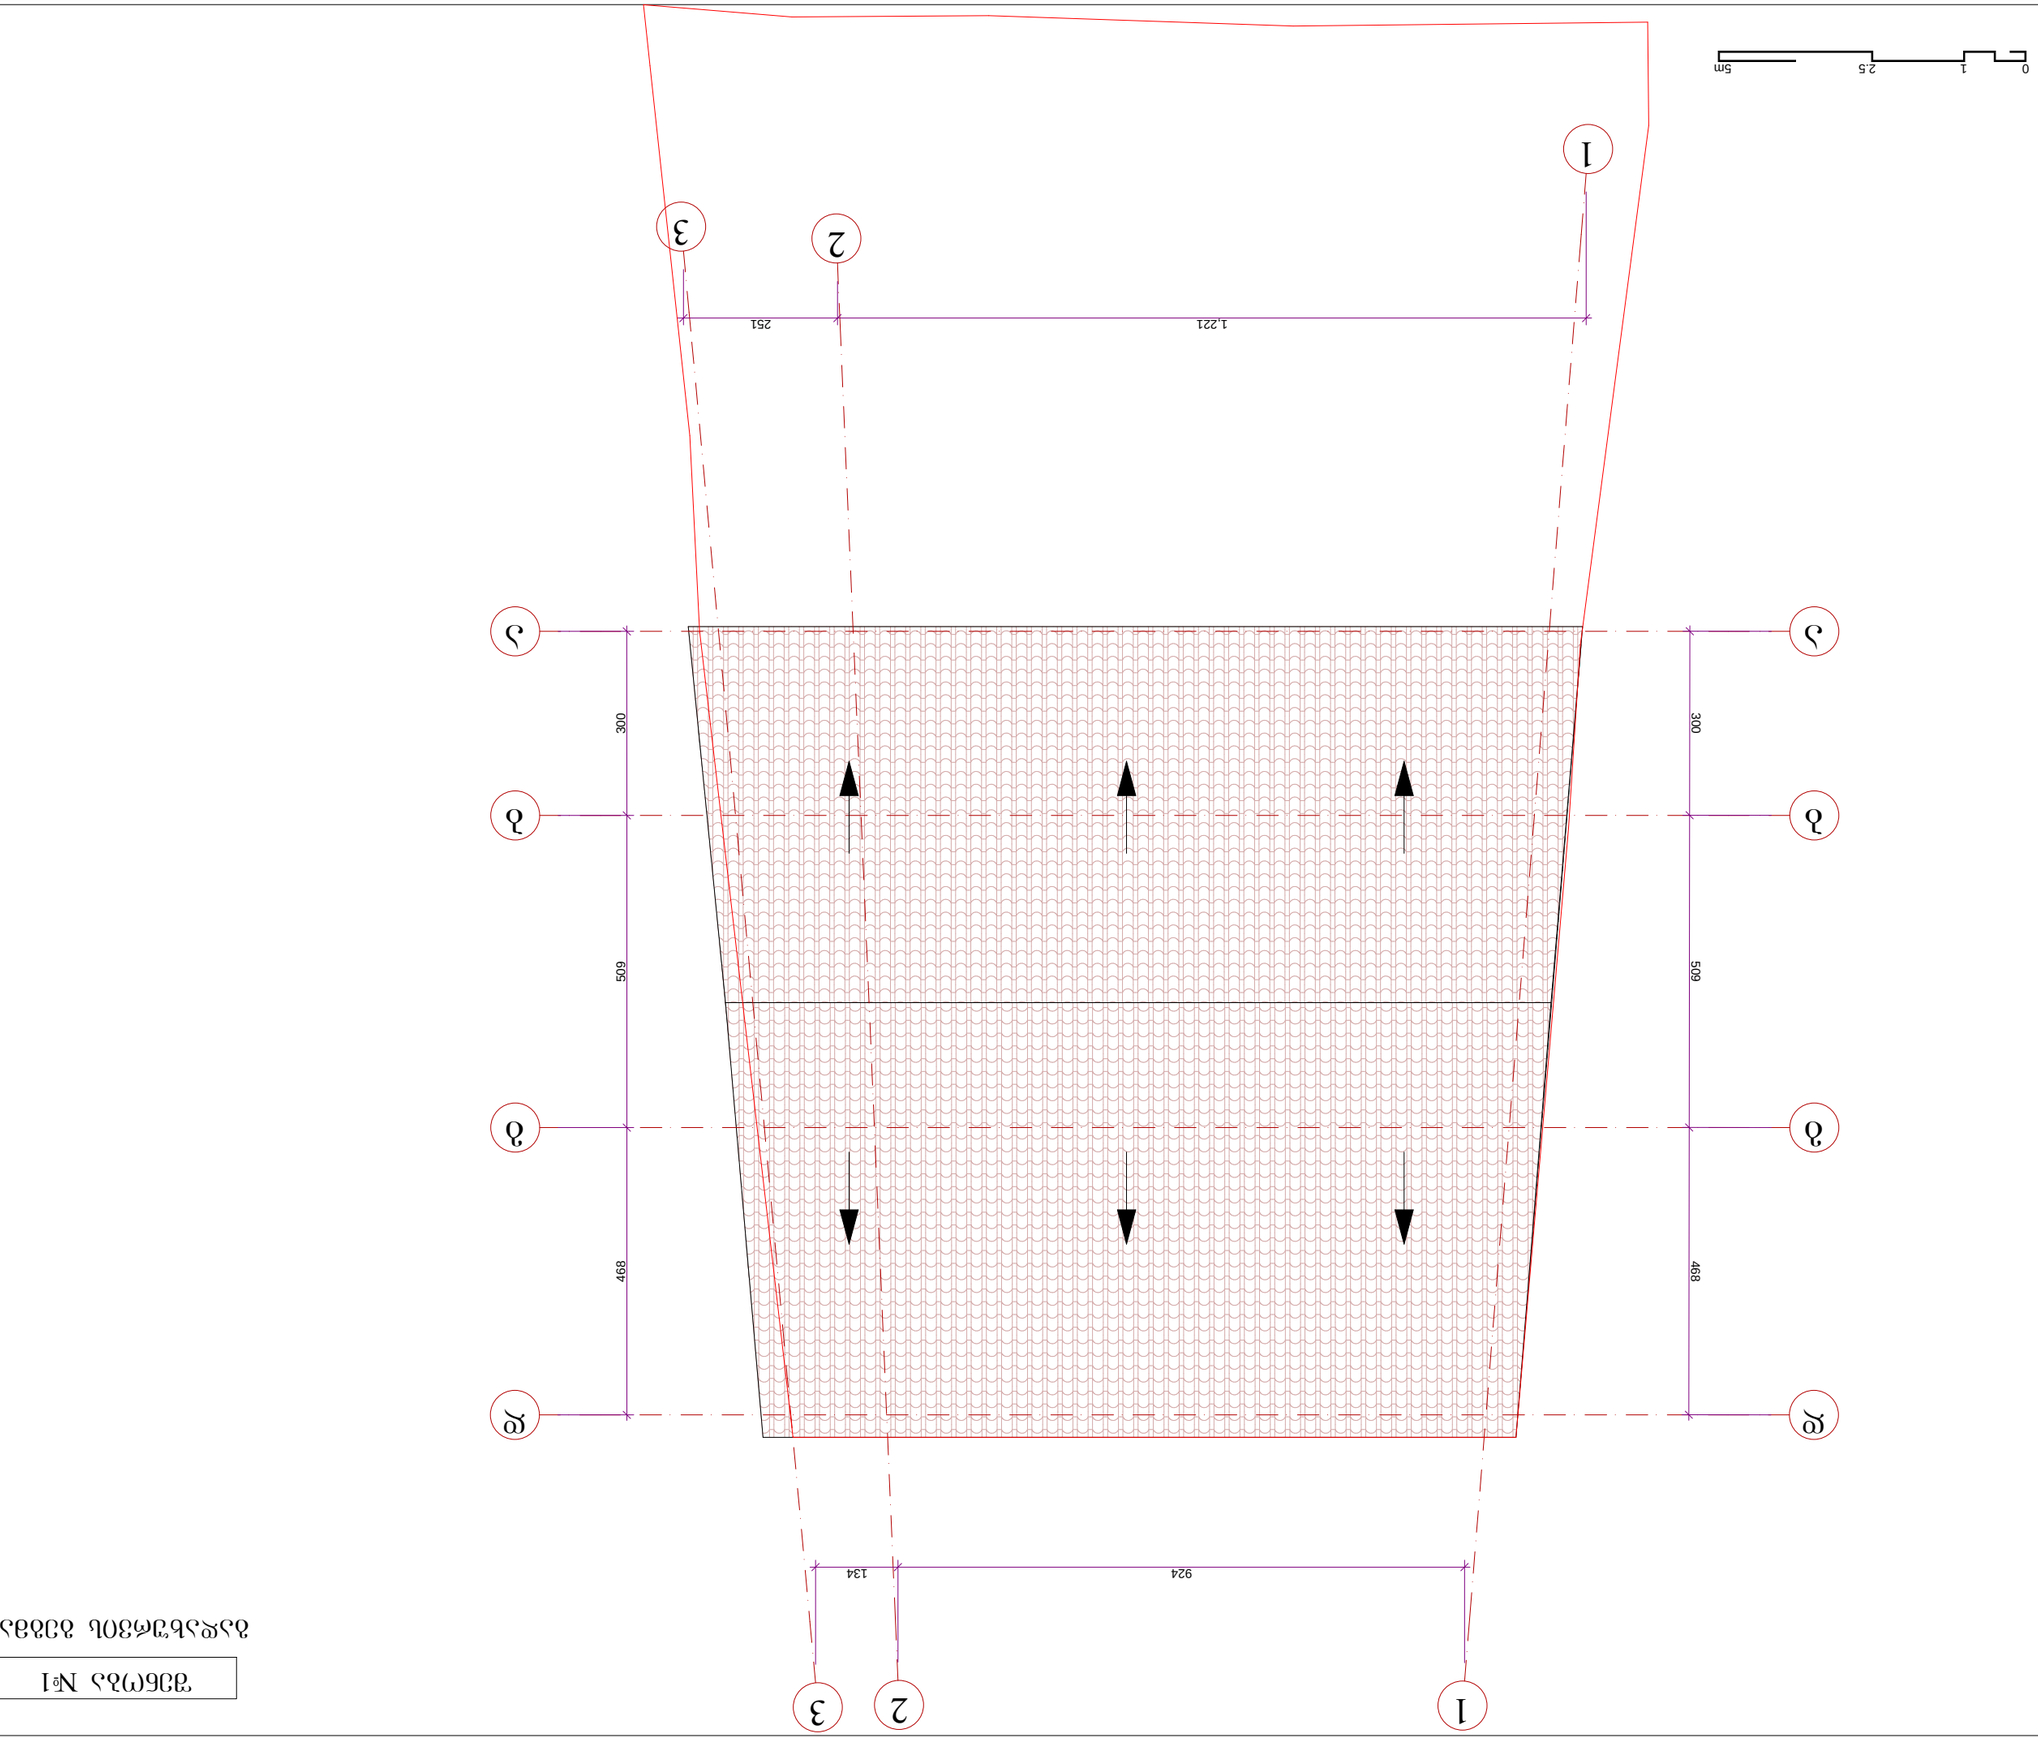






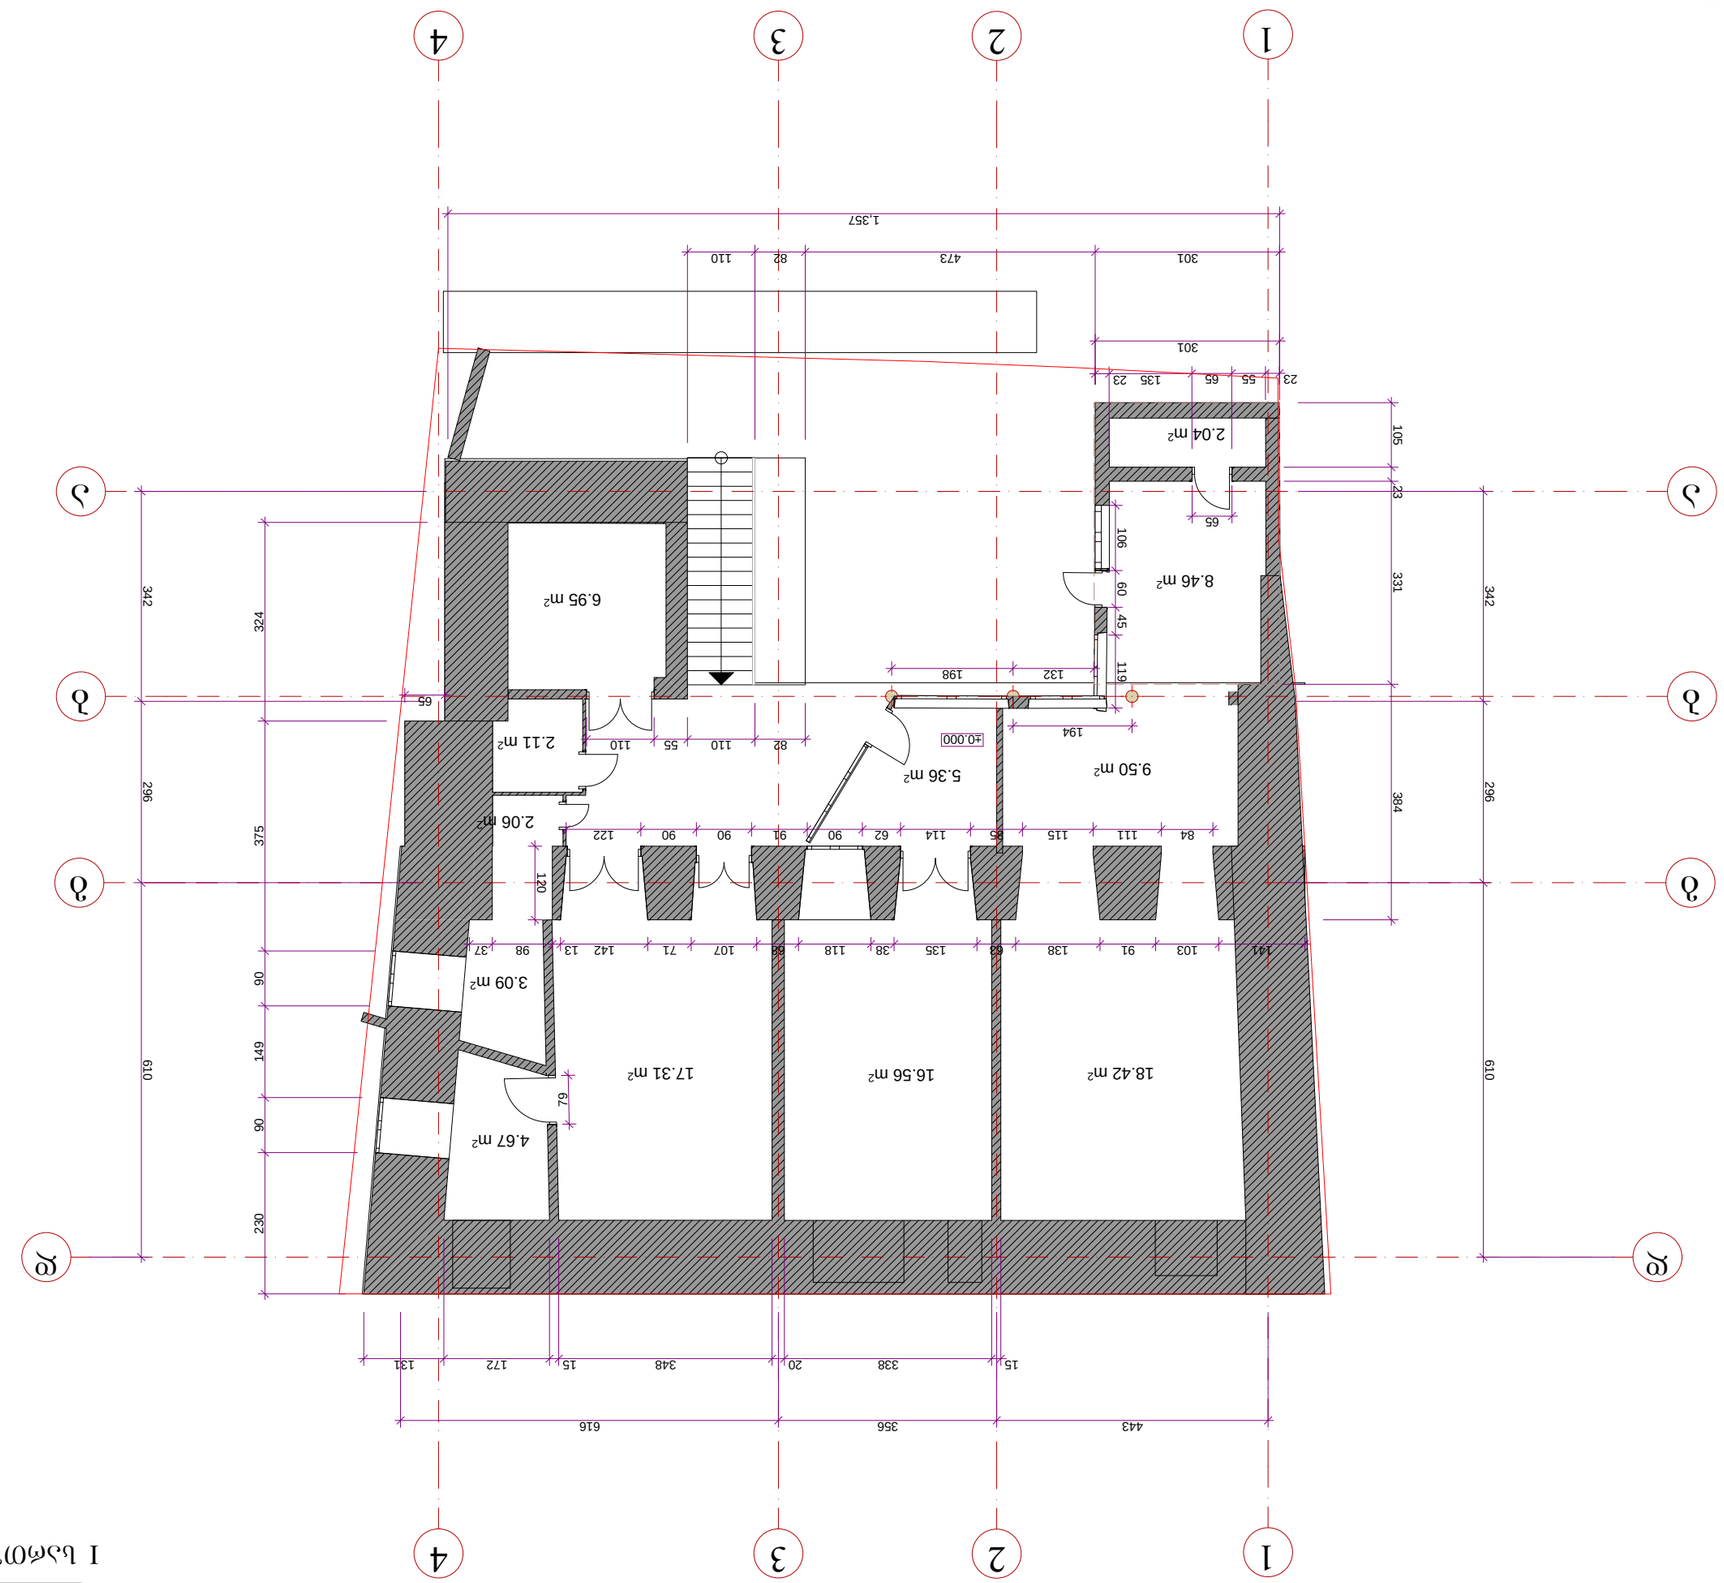


I სართულის იატაკის გეგმა























II სართულის გეგმა

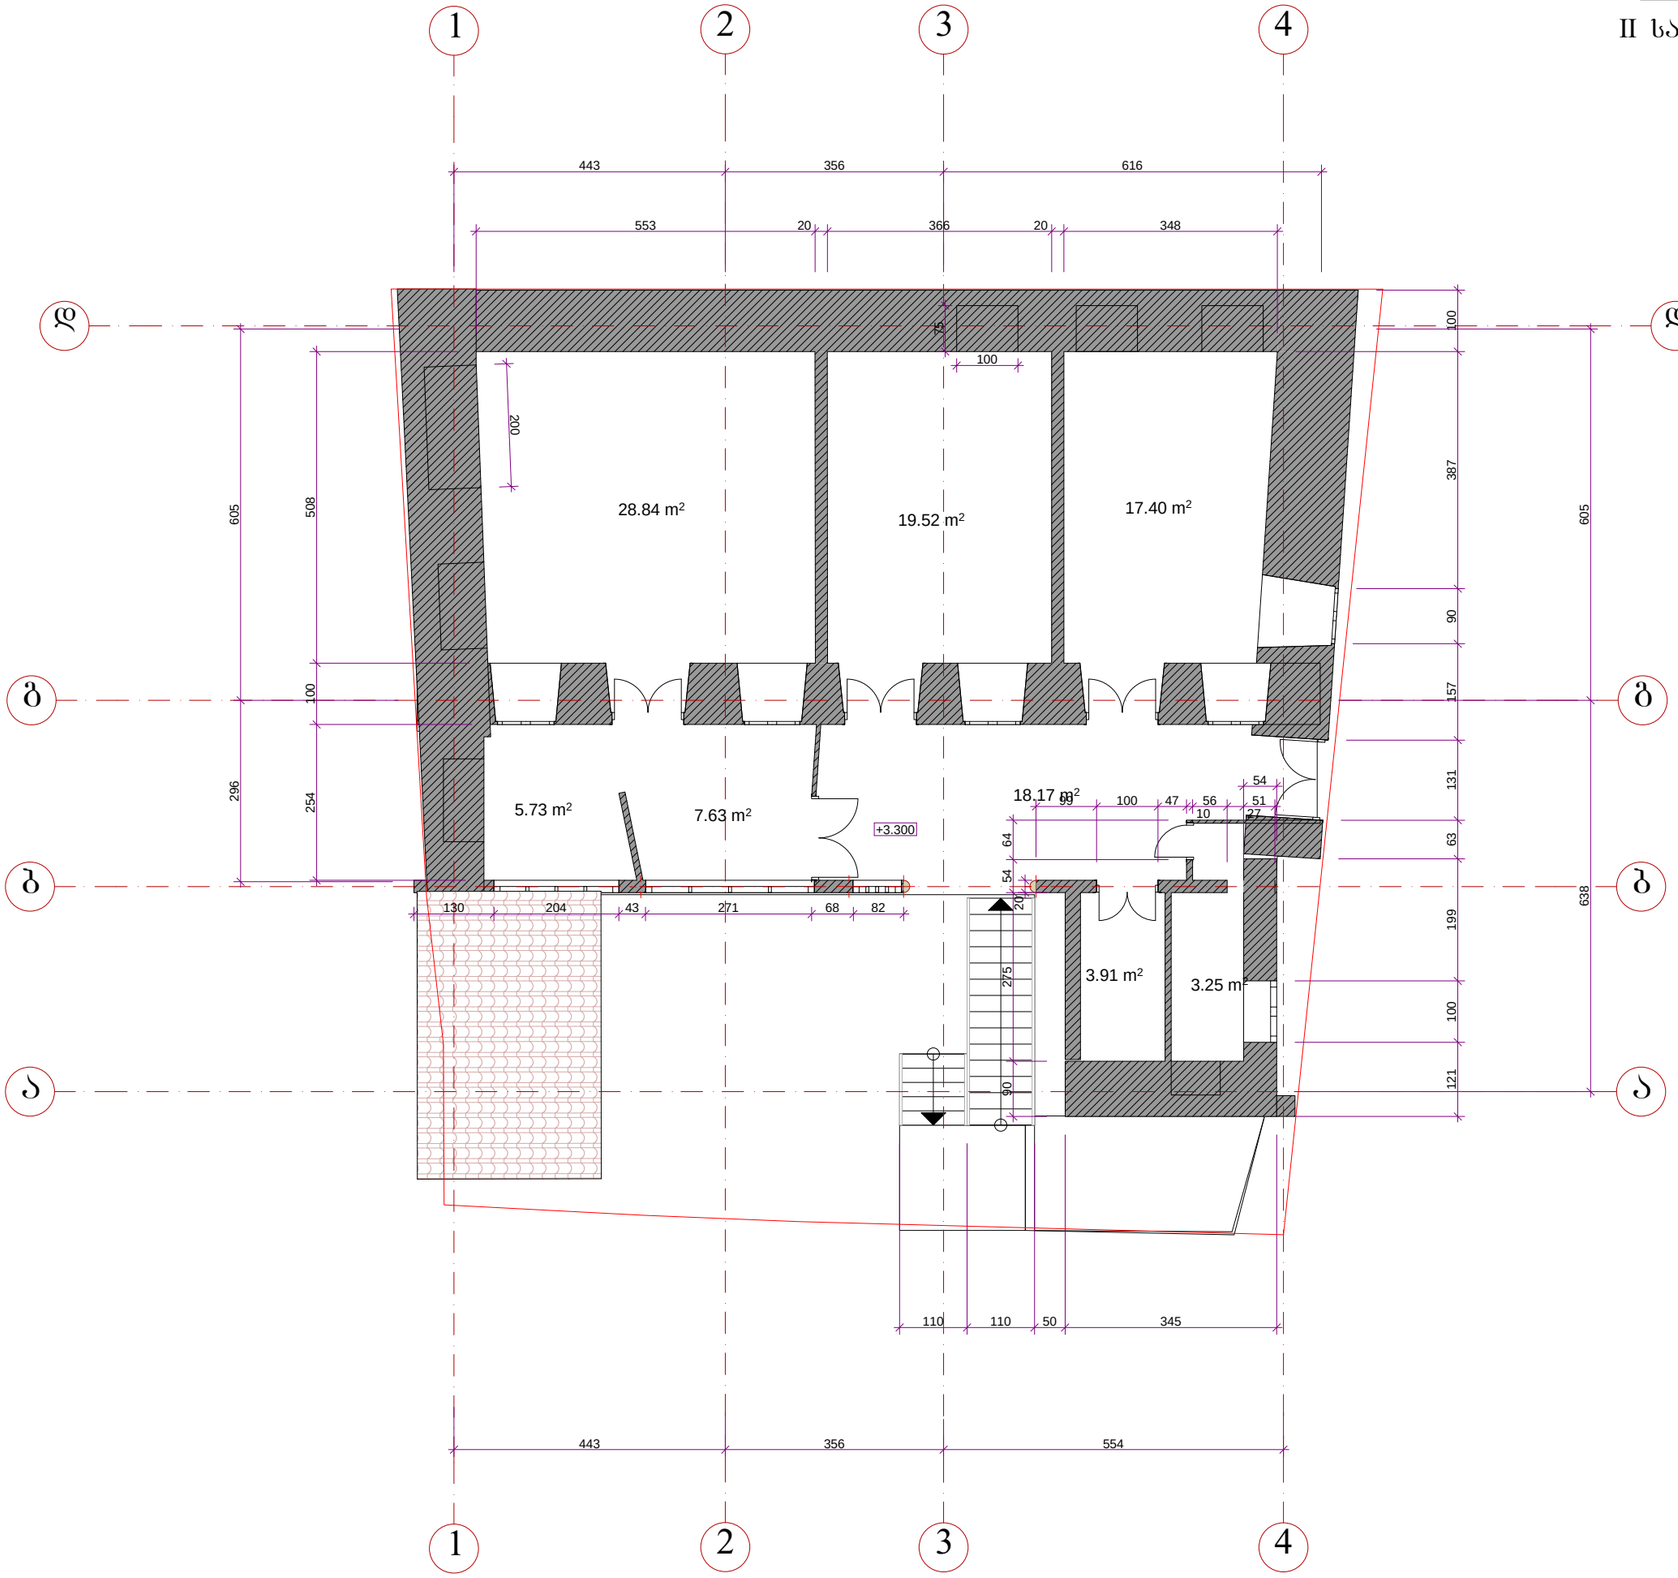

ქ. თბილისი
2019წ.

პირობითი ნიშნები:

1. ნახაზზე ზომები მოცემულია სანტიმეტრებში, ნიშნულები მეტრებში.

საპროექტო ობიექტის მისამართი

ქ. თბილისი, არარატის ქ. №21
ს/კ: 01.17.01.069.005

დამკვეთი შპს ს-5

საცხოვრებელი სახლის
დემონტაჟის პროექტი

საპროექტო ორგანიზაცია: შპს"სახაზავი"

Design Studio
Sakhazavi
www.facebook.com/SAkhazavi
მის:ვეკუას №48.
mail:sakhazavi@gmail.com

შტამპი

თანამდებობა	გვარი	ხელმოწერა
დირექტორი	არჩილ ნარეკლიშვილი	
მთ.არქიტექტორი	არჩილ ნარეკლიშვილი	
არქიტექტორი	ბაბრატ პაკელიანი	
დაამშპაკა	ბაბრატ პაკელიანი	

ნახაზი

ფუნქციური ზონირება
(არსებული)

სტადია	ფორმატი	მასშტაბი	ფურც.	თარიღი
მ.პ.	A3	1:100		10.02.2019

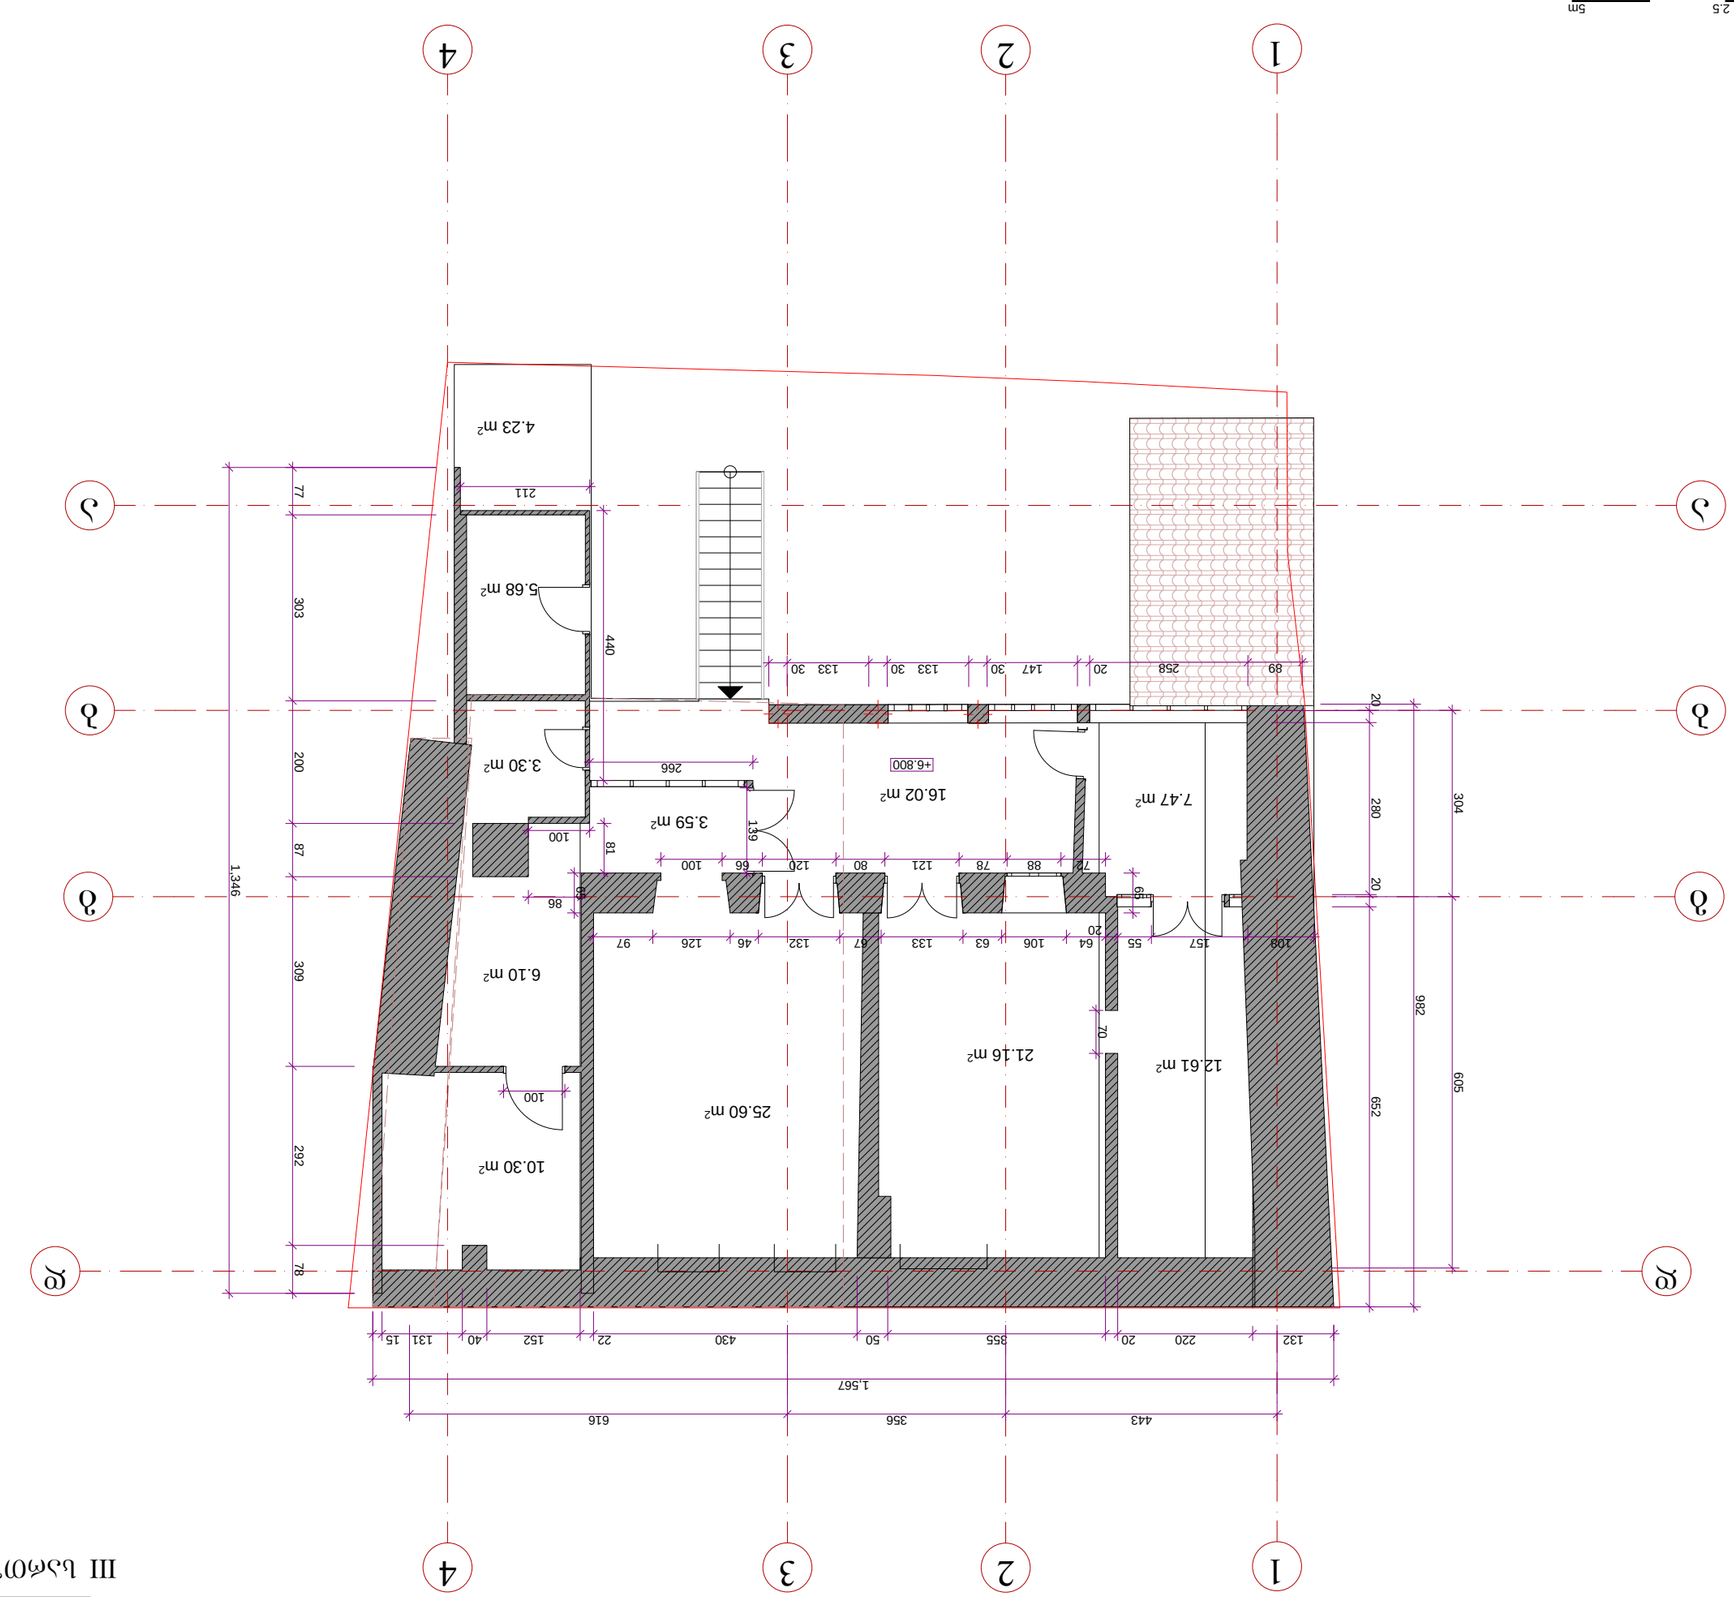

III სართული არქიტექტურული ნაწილი















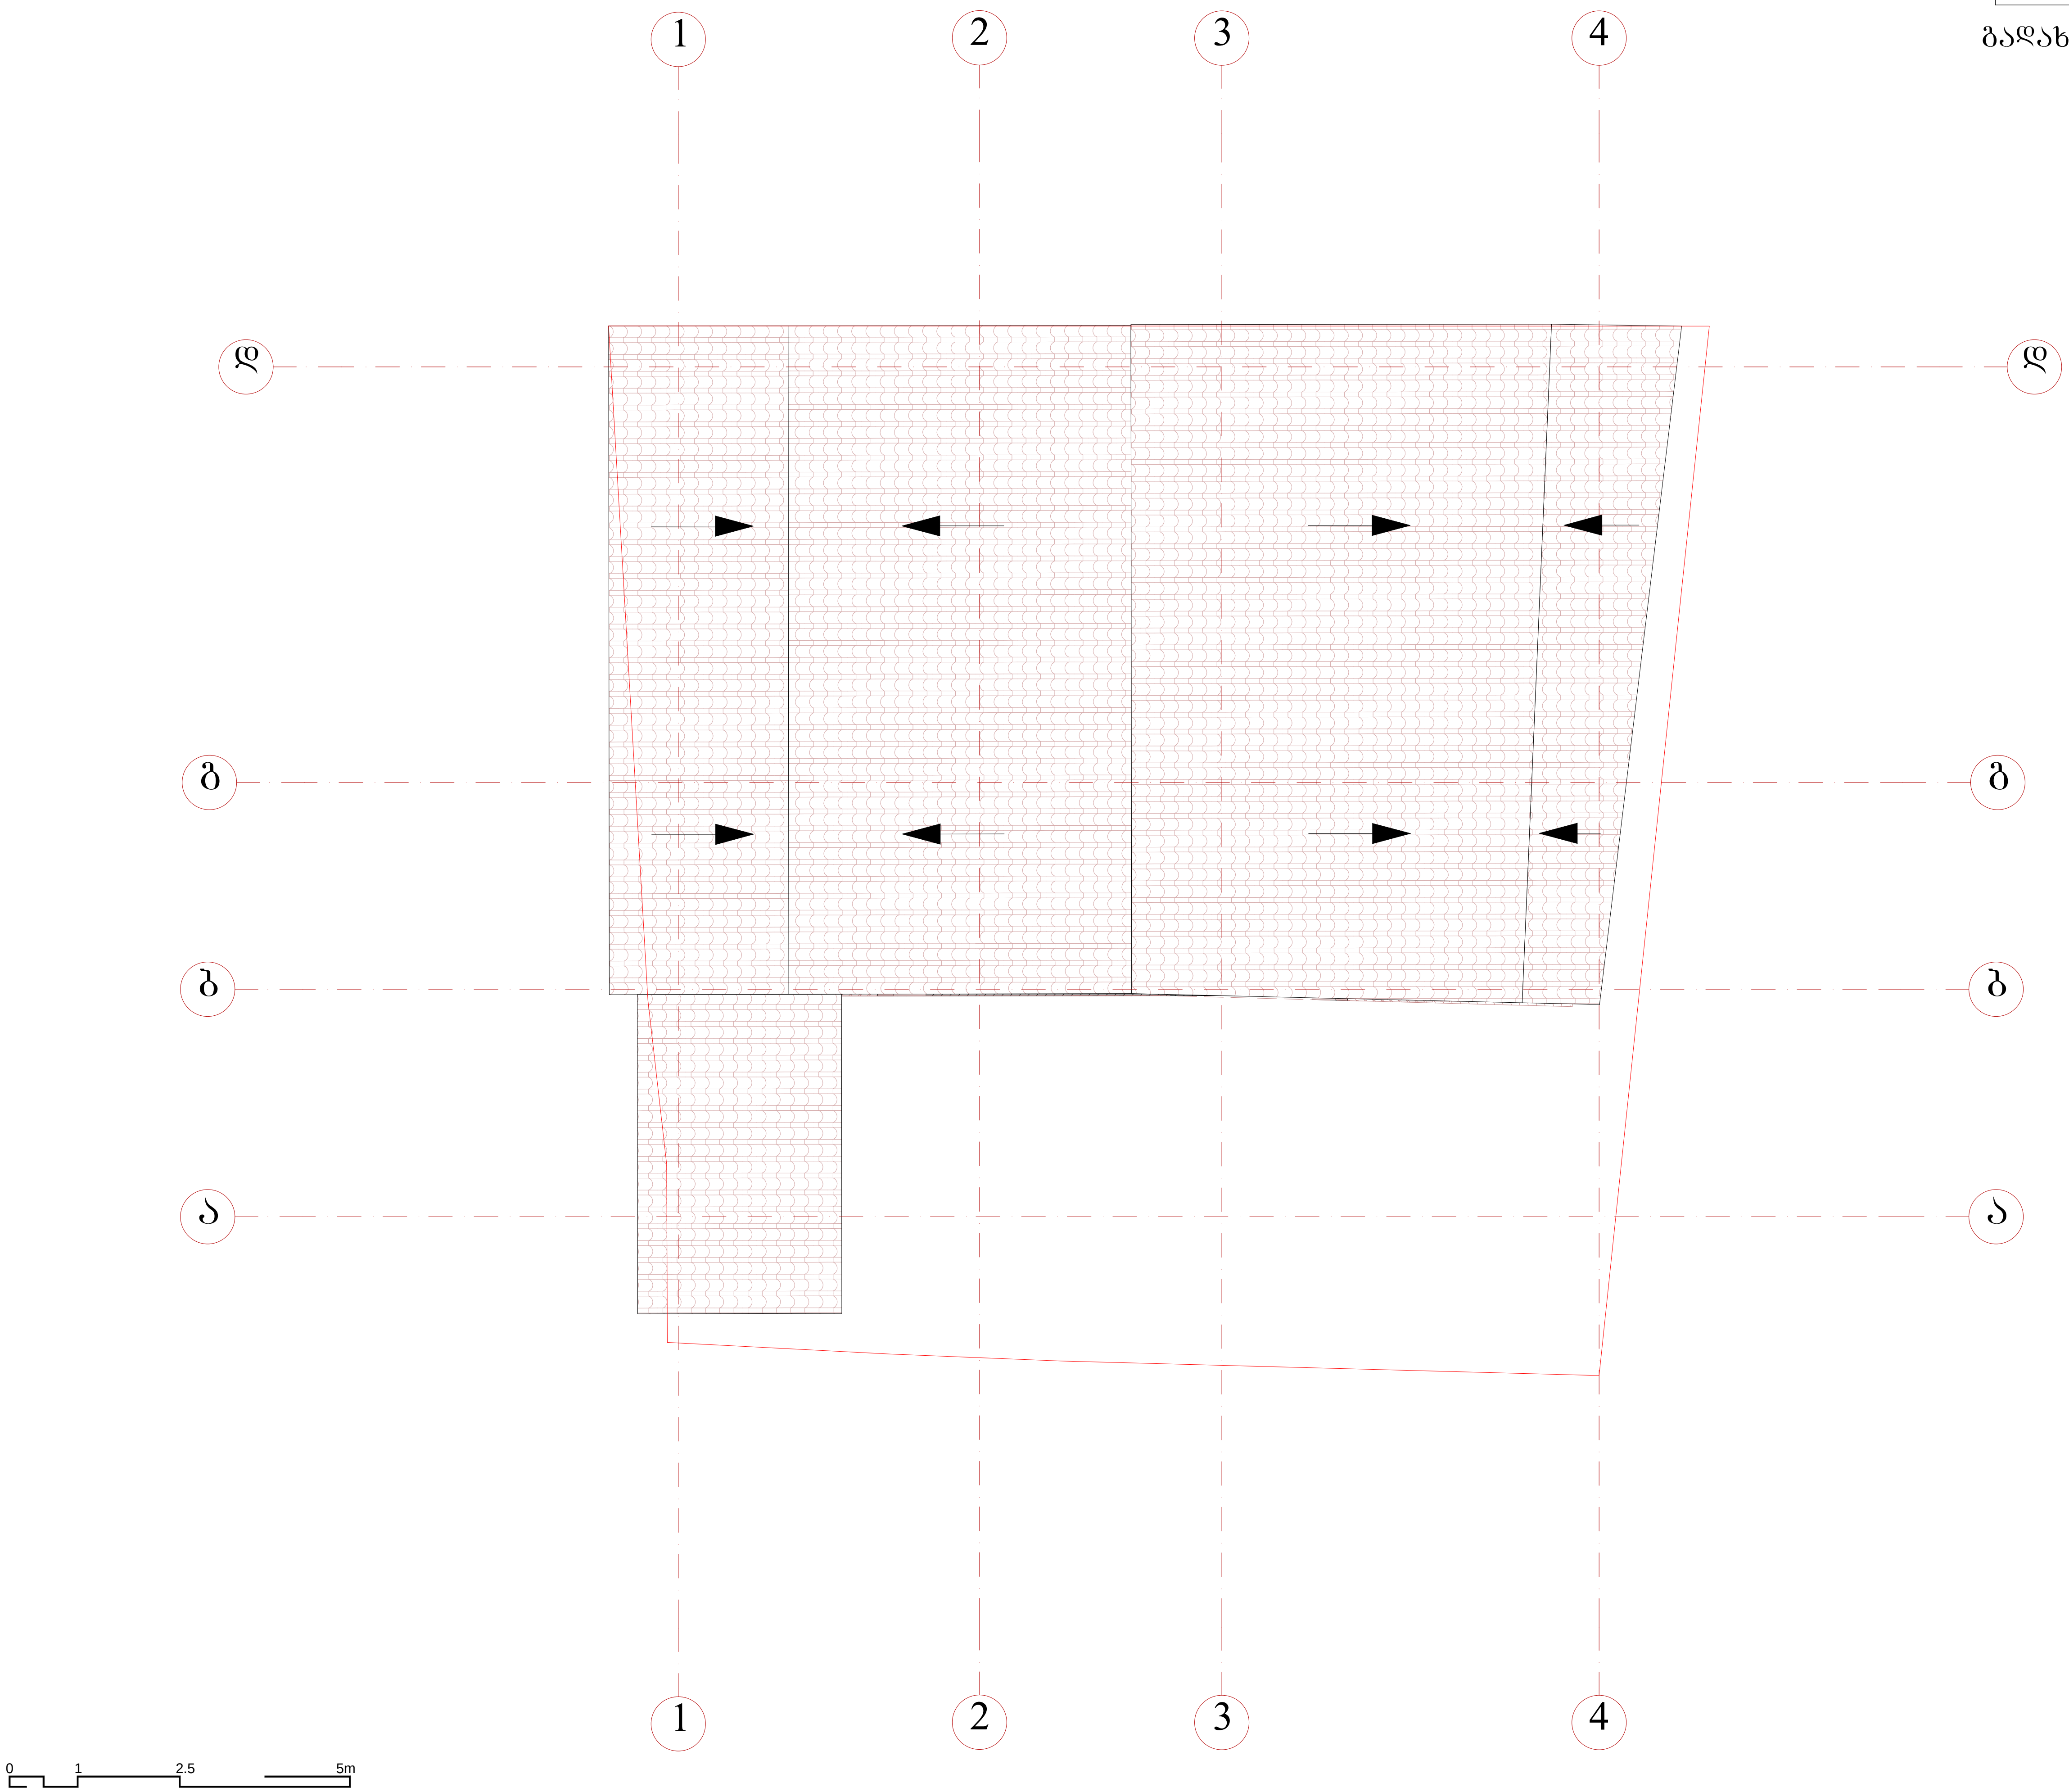

ქ. თბილისი
2019წ.

პირობითი ნიშნები:

1. ნახაზზე ზომები მოცემულია სანტიმეტრებში, ნიშნულები მეტრებში.

საპროექტო ობიექტის მისამართი

ქ. თბილისი, არარიტის ქ. №21
ს/კ: 01.17.01.069.005

დამკვეთი შპს ს-5

საცხოვრებელი სახლის
დემონტაჟის პროექტი

საპროექტო ორგანიზაცია: შპს"სახაზავი"

მის:წერეთლის №48.
mail:sakhazavi@gmail.com

შტამპი

თანამდებობა	გვარი	ხელმოწერა
დირექტორი	არჩილ ნარეკლიშვილი	
მთ.არქიტექტორი	არჩილ ნარეკლიშვილი	
არქიტექტორი	ბაგრატ პაკელიანი	
დაამუშავა	ბაგრატ პაკელიანი	

ნახაზი

ფუნქციური ზონირება
(არსებული)

სტადია	ფორმატი	მასშტაბი	ფურც.	თარიღი
მ.პ.	A3	1:100		10.02.2019

შენობა №3

I სართულის გეგმა

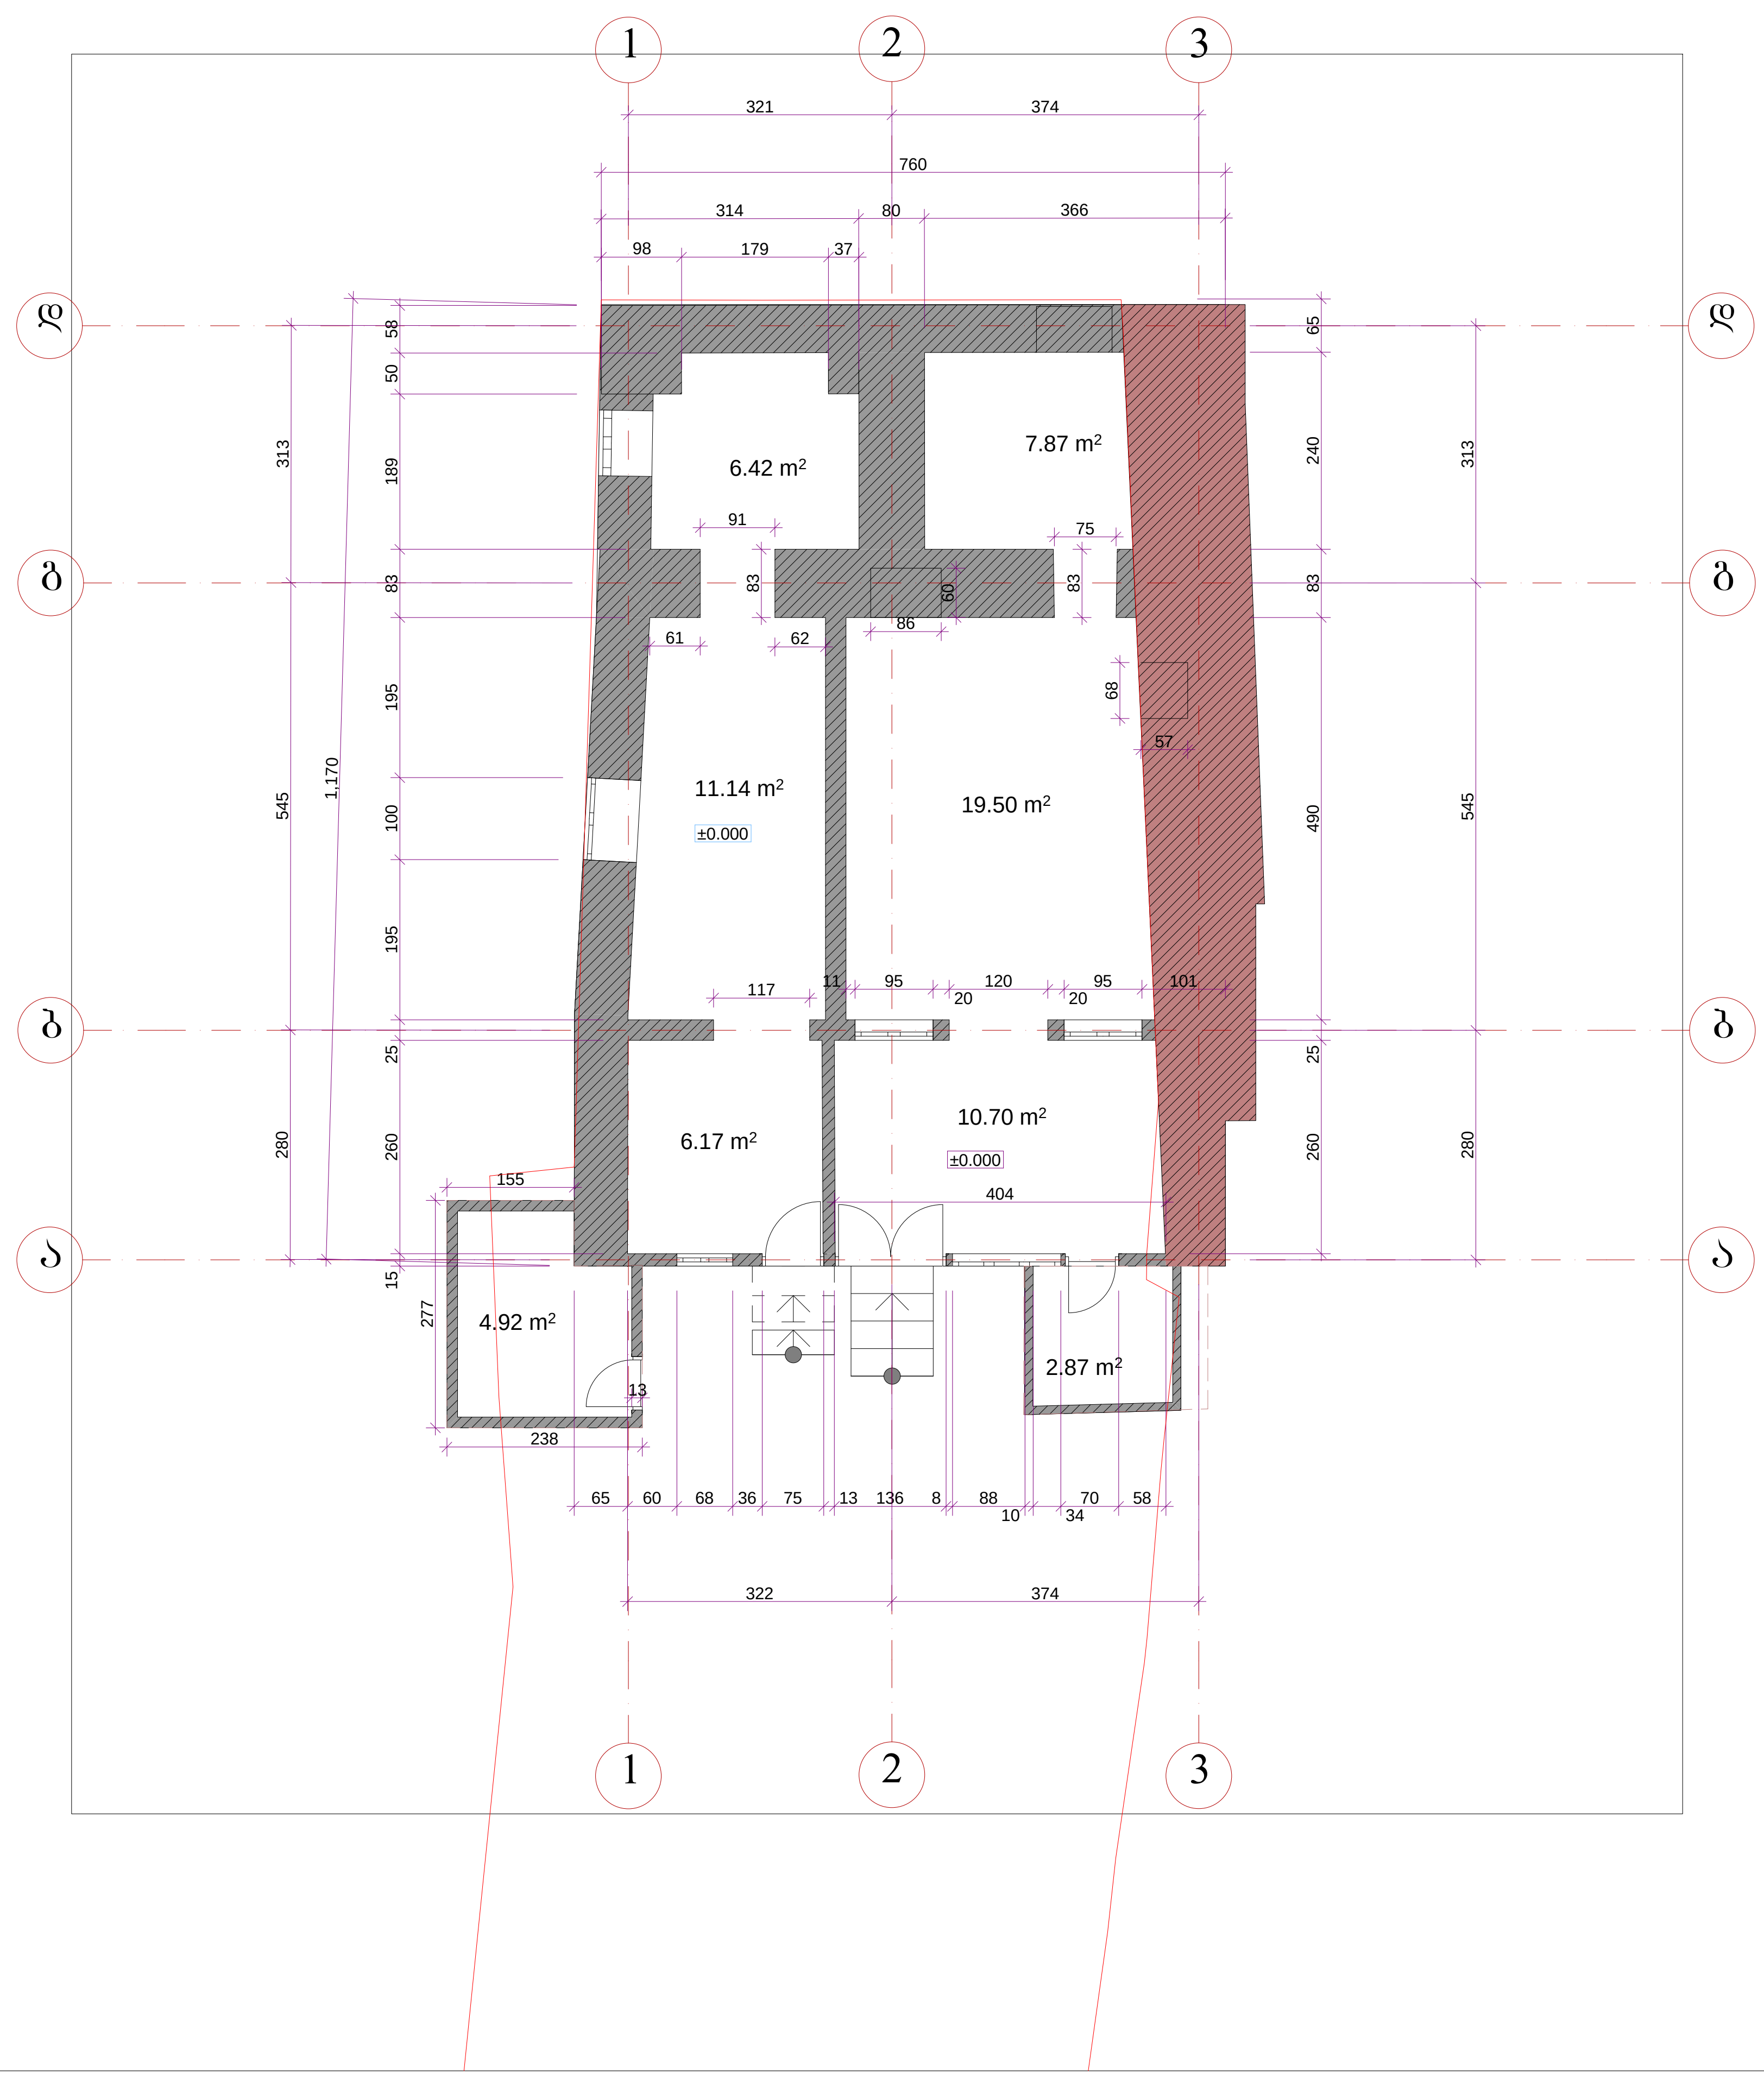

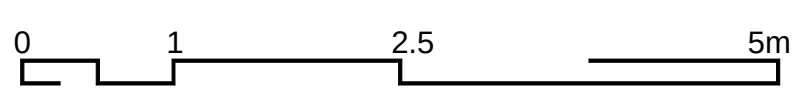

ქ. თბილისი
2019წ.

პირობითი ნიშნები:

1. ნახაზზე ზომები მოცემულია სანტიმეტრებში, ნიშნულები მეტრებში.

საპროექტო ობიექტის მისამართი

ქ. თბილისი, არმაზის ქ. №31
ს/კ: 01.17.01.069.007

დამკვეთი შპს ს-5

საცხოვრებელი სახლის დემონტაჟის პროექტი

საპროექტო ორგანიზაცია: შპს"სახაზავი"
Design Studio SAkhazavi
მის:წერეთლის №48.
mail:sakhazavi@gmail.com

შტამპი

თანამდებობა	გვარი	ხელმოწერა
დირექტორი	არჩილ ნარეკლიშვილი	
მთ.არქიტექტორი	არჩილ ნარეკლიშვილი	
არქიტექტორი	ბაგრატ პაკელიანი	
დაამუშავა	ბაგრატ პაკელიანი	

ნახაზი

ფუნქციური ზონირება (არსებული)

სტადია	ფორმატი	მასშტაბი	ფურც.	თარიღი
მ.პ.	A3	1:100		10.02.2019

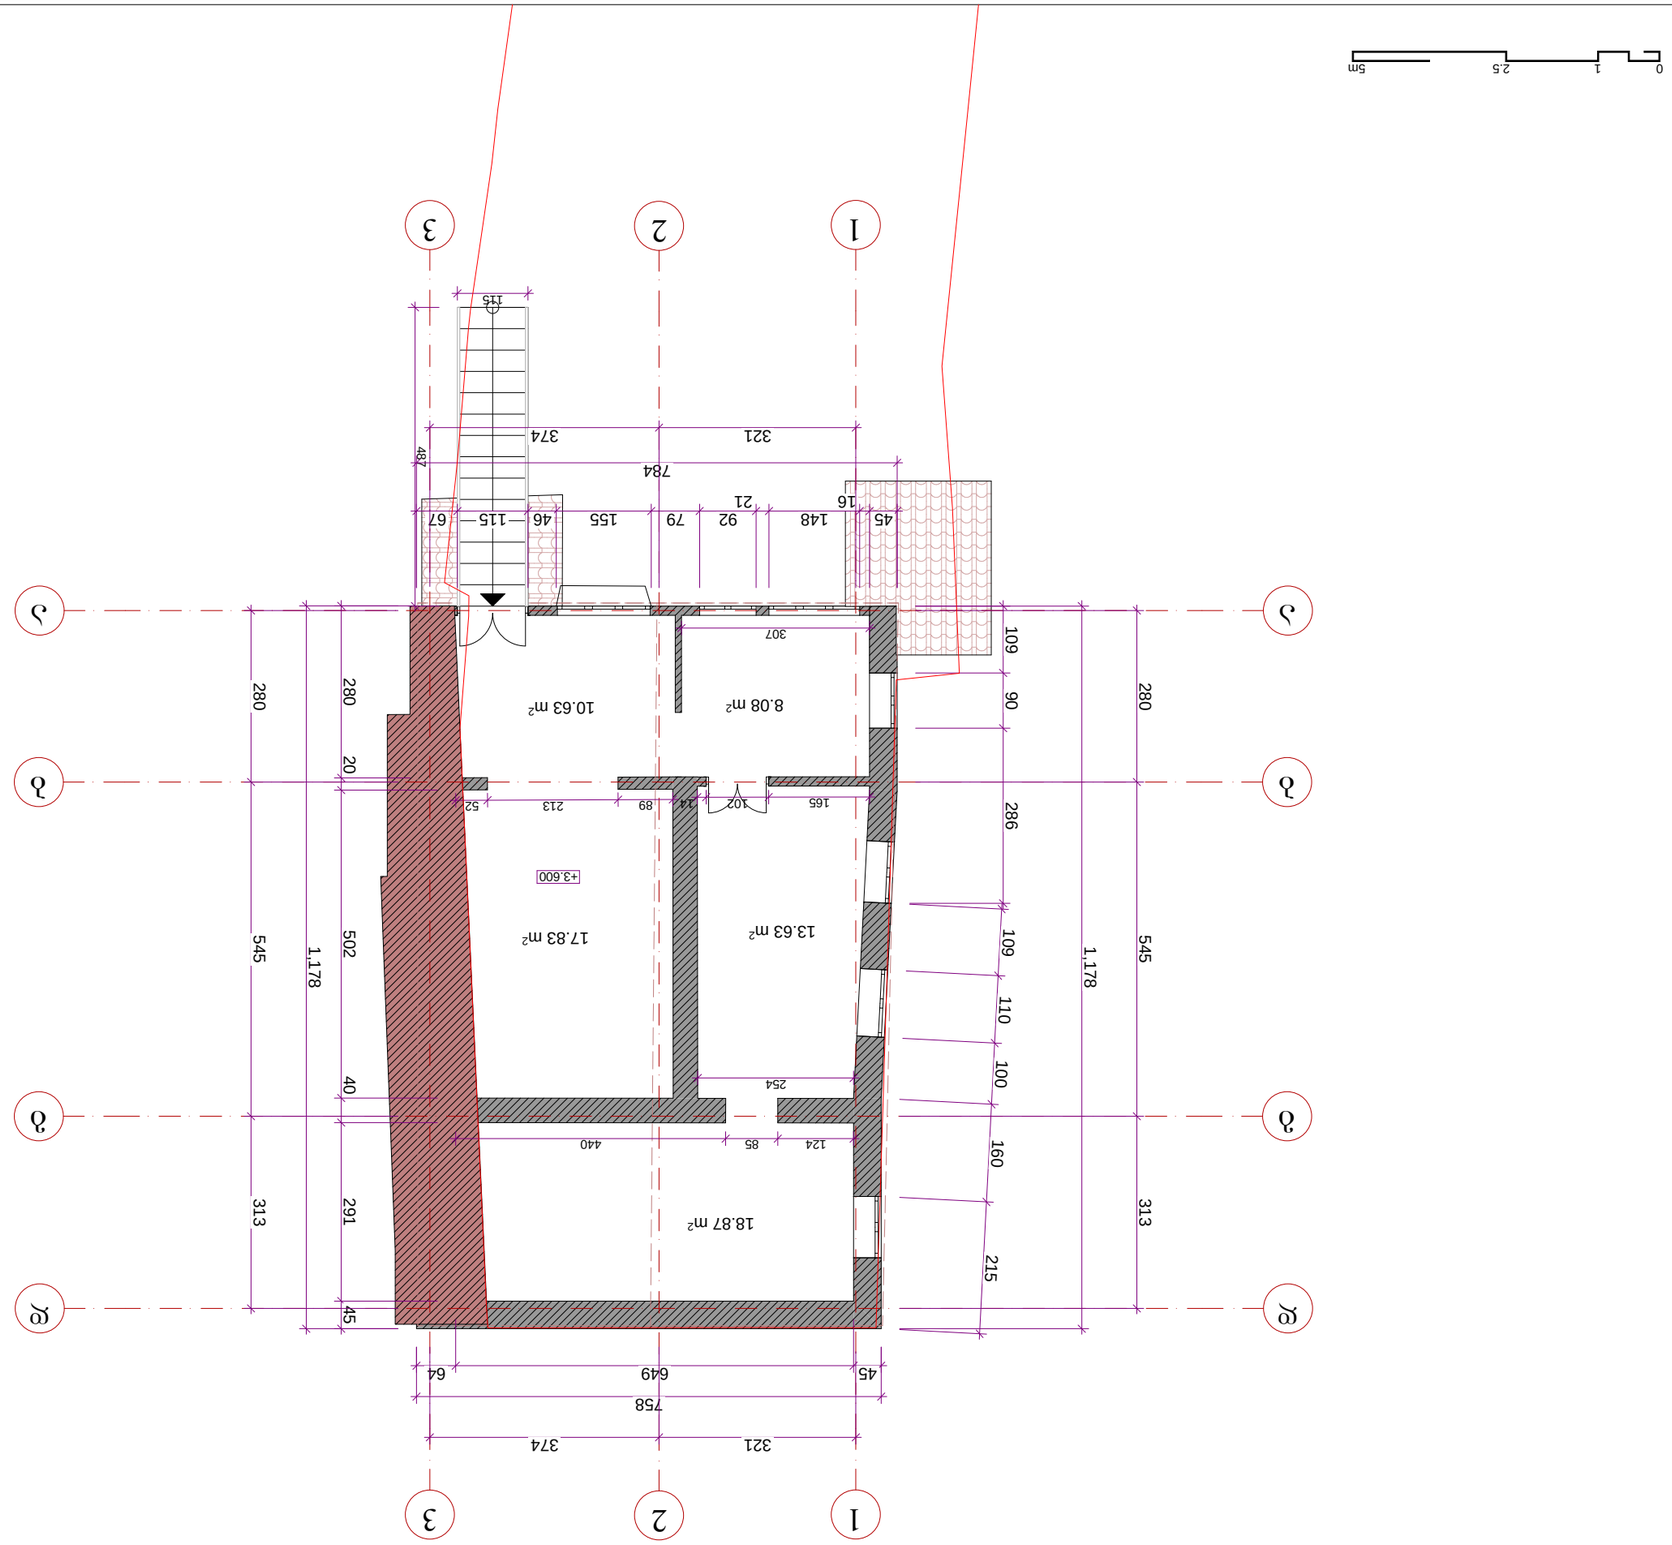

II სართულის იატაკის გეგმა

მ 1:100





mail:sakhazavi@gmail.com


















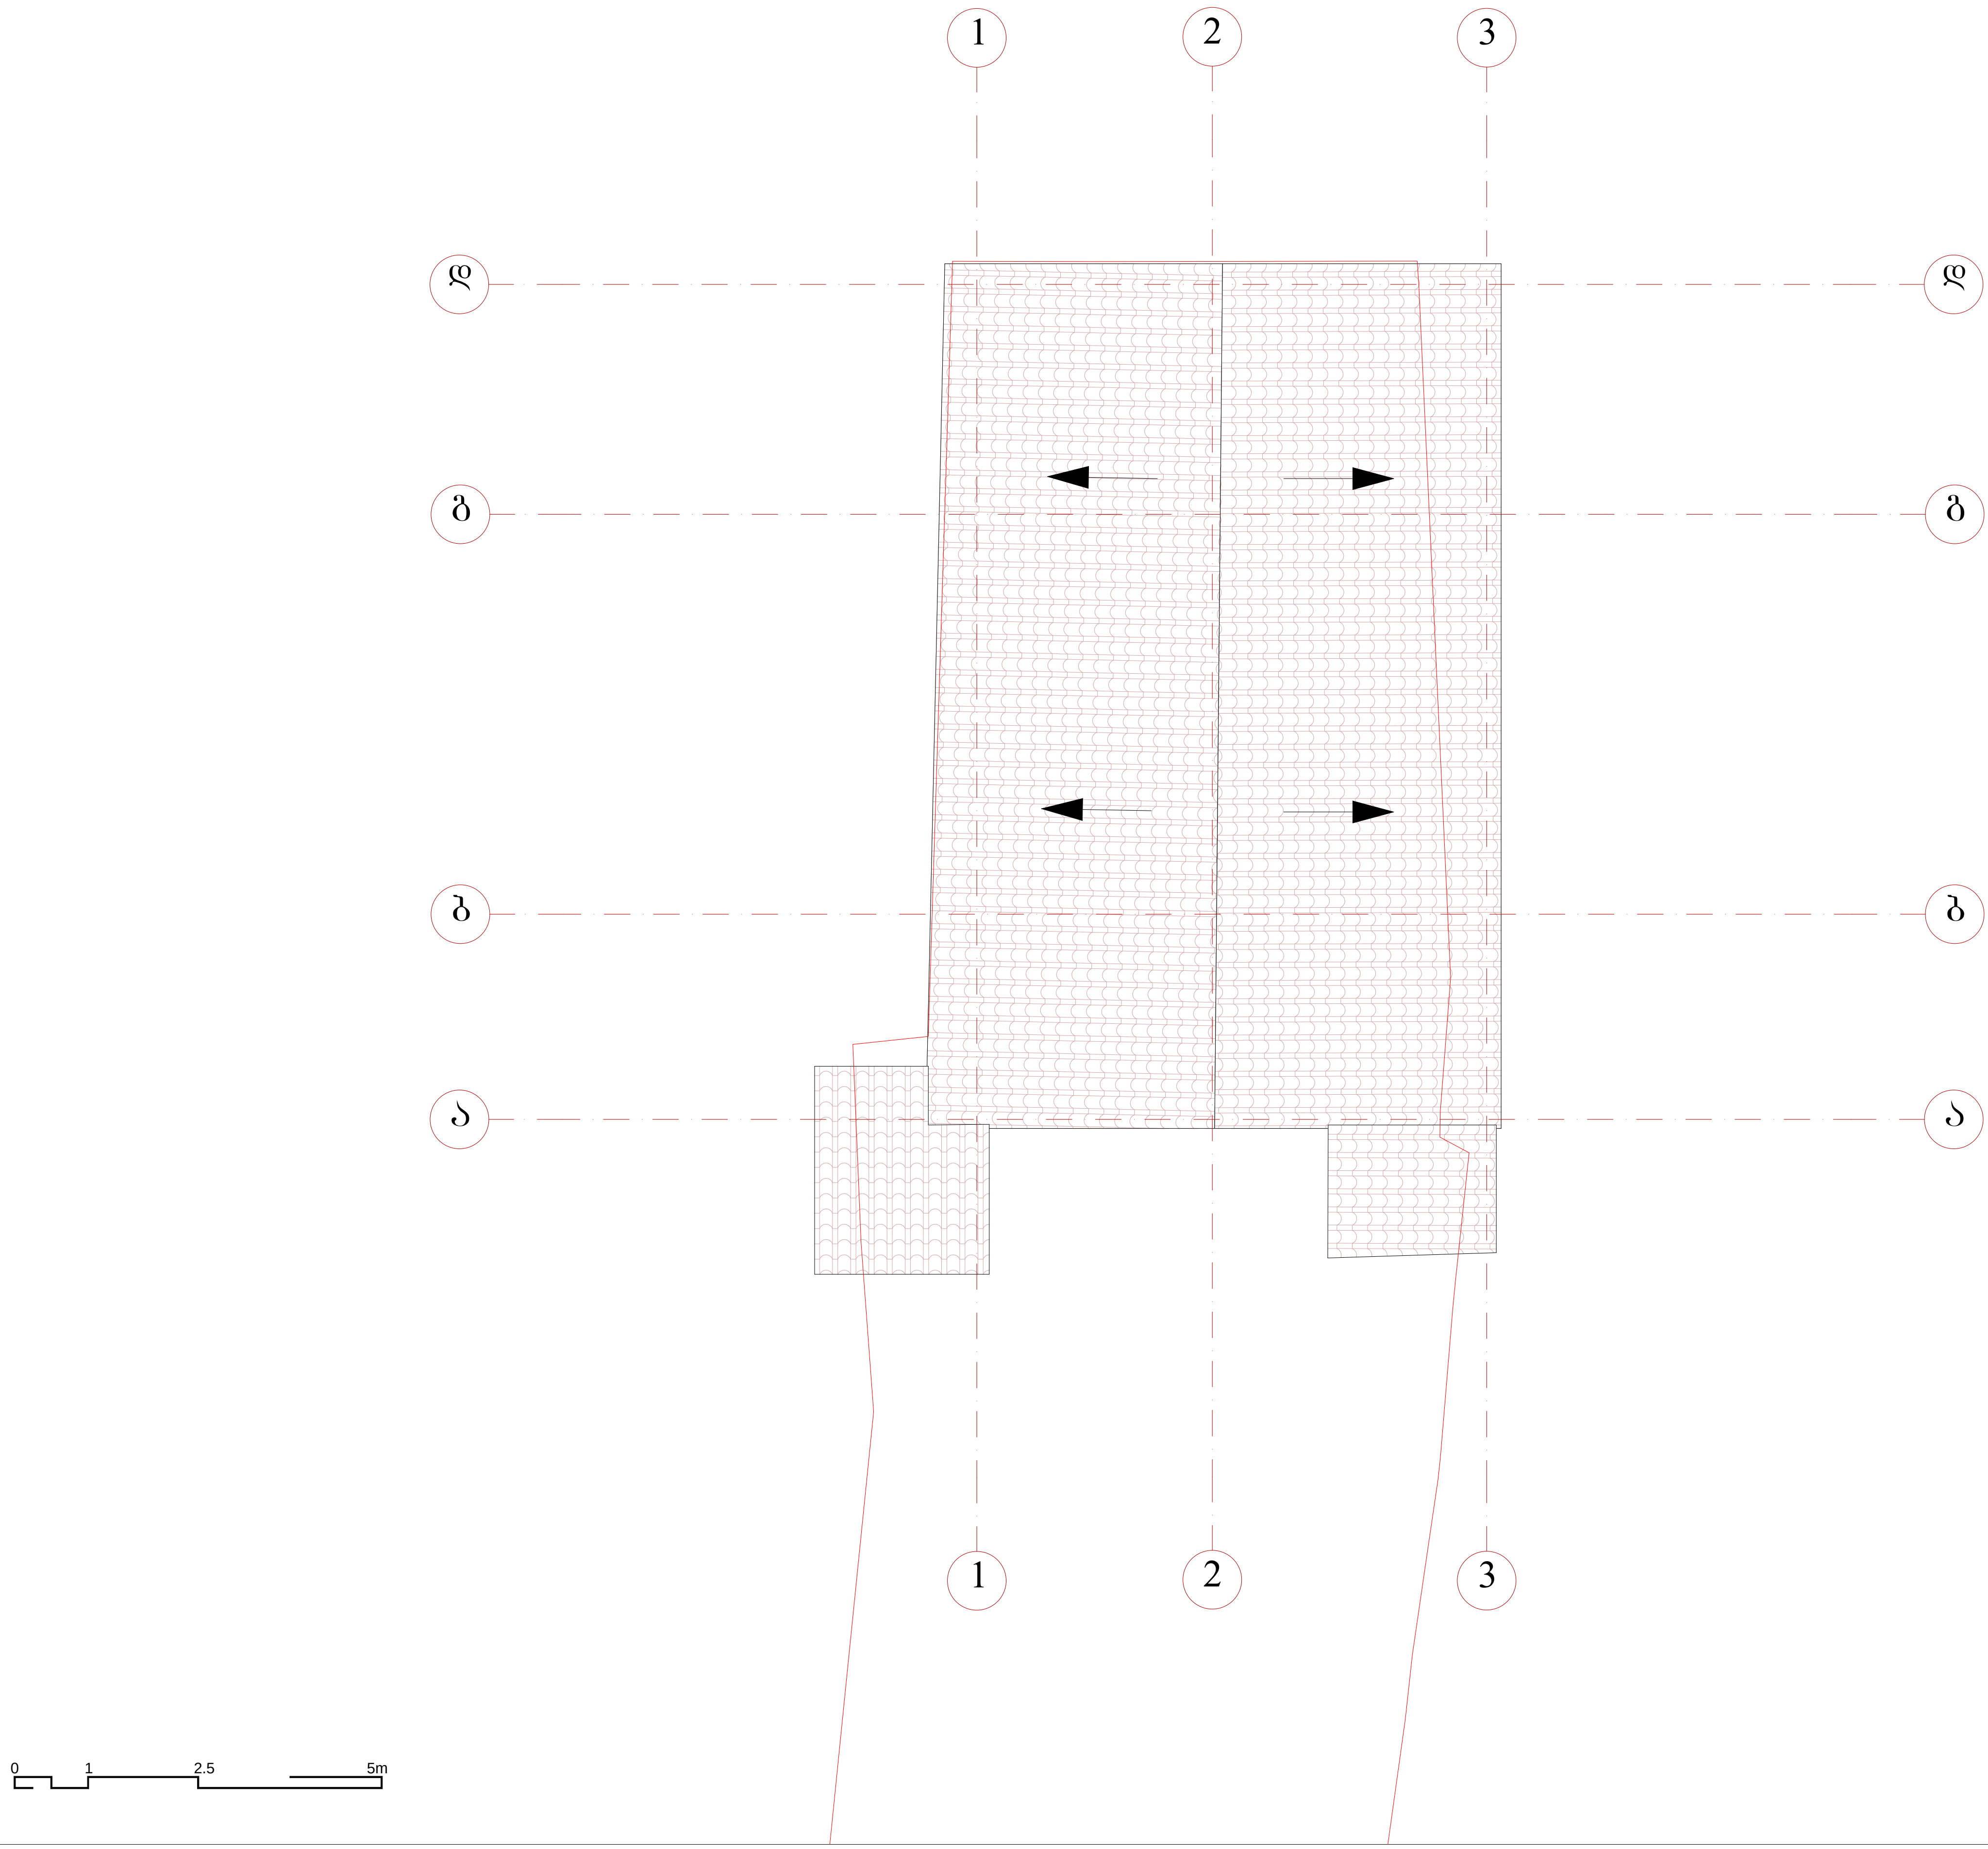

ქ. თბილისი
2019წ.

პირობითი ნიშნები:

1. ნახაზზე ზომები მოცემულია სანტიმეტრებში, ნიშნულები მეტრებში.

საპროექტო ობიექტის მისამართი

ქ. თბილისი, არმაზის ქ. №31
ს/კ: 01.17.01.069.007

დამკვეთი შპს ს-5

საცხოვრებელი სახლის დემონტაჟის პროექტი

საპროექტო ორგანიზაცია: შპს"სახაზავი"

მის:წერეთლის №48.
mail:sakhazavi@gmail.com

შტამპი

თანამდებობა	გვარი	ხელმოწერა
დირექტორი	არჩილ ნარეკლიშვილი	
მთ.არქიტექტორი	არჩილ ნარეკლიშვილი	
არქიტექტორი	ბაგრატ პაკელიანი	
დაამუშავა	ბაგრატ პაკელიანი	

ნახაზი

ფუნქციური ზონირება
(არსებული)

სტადია	ფორმატი	მასშტაბი	ფურც.	თარიღი
მ.პ.	A3	1:100		10.02.2019

შენობა №4

I სართულის გეგმა

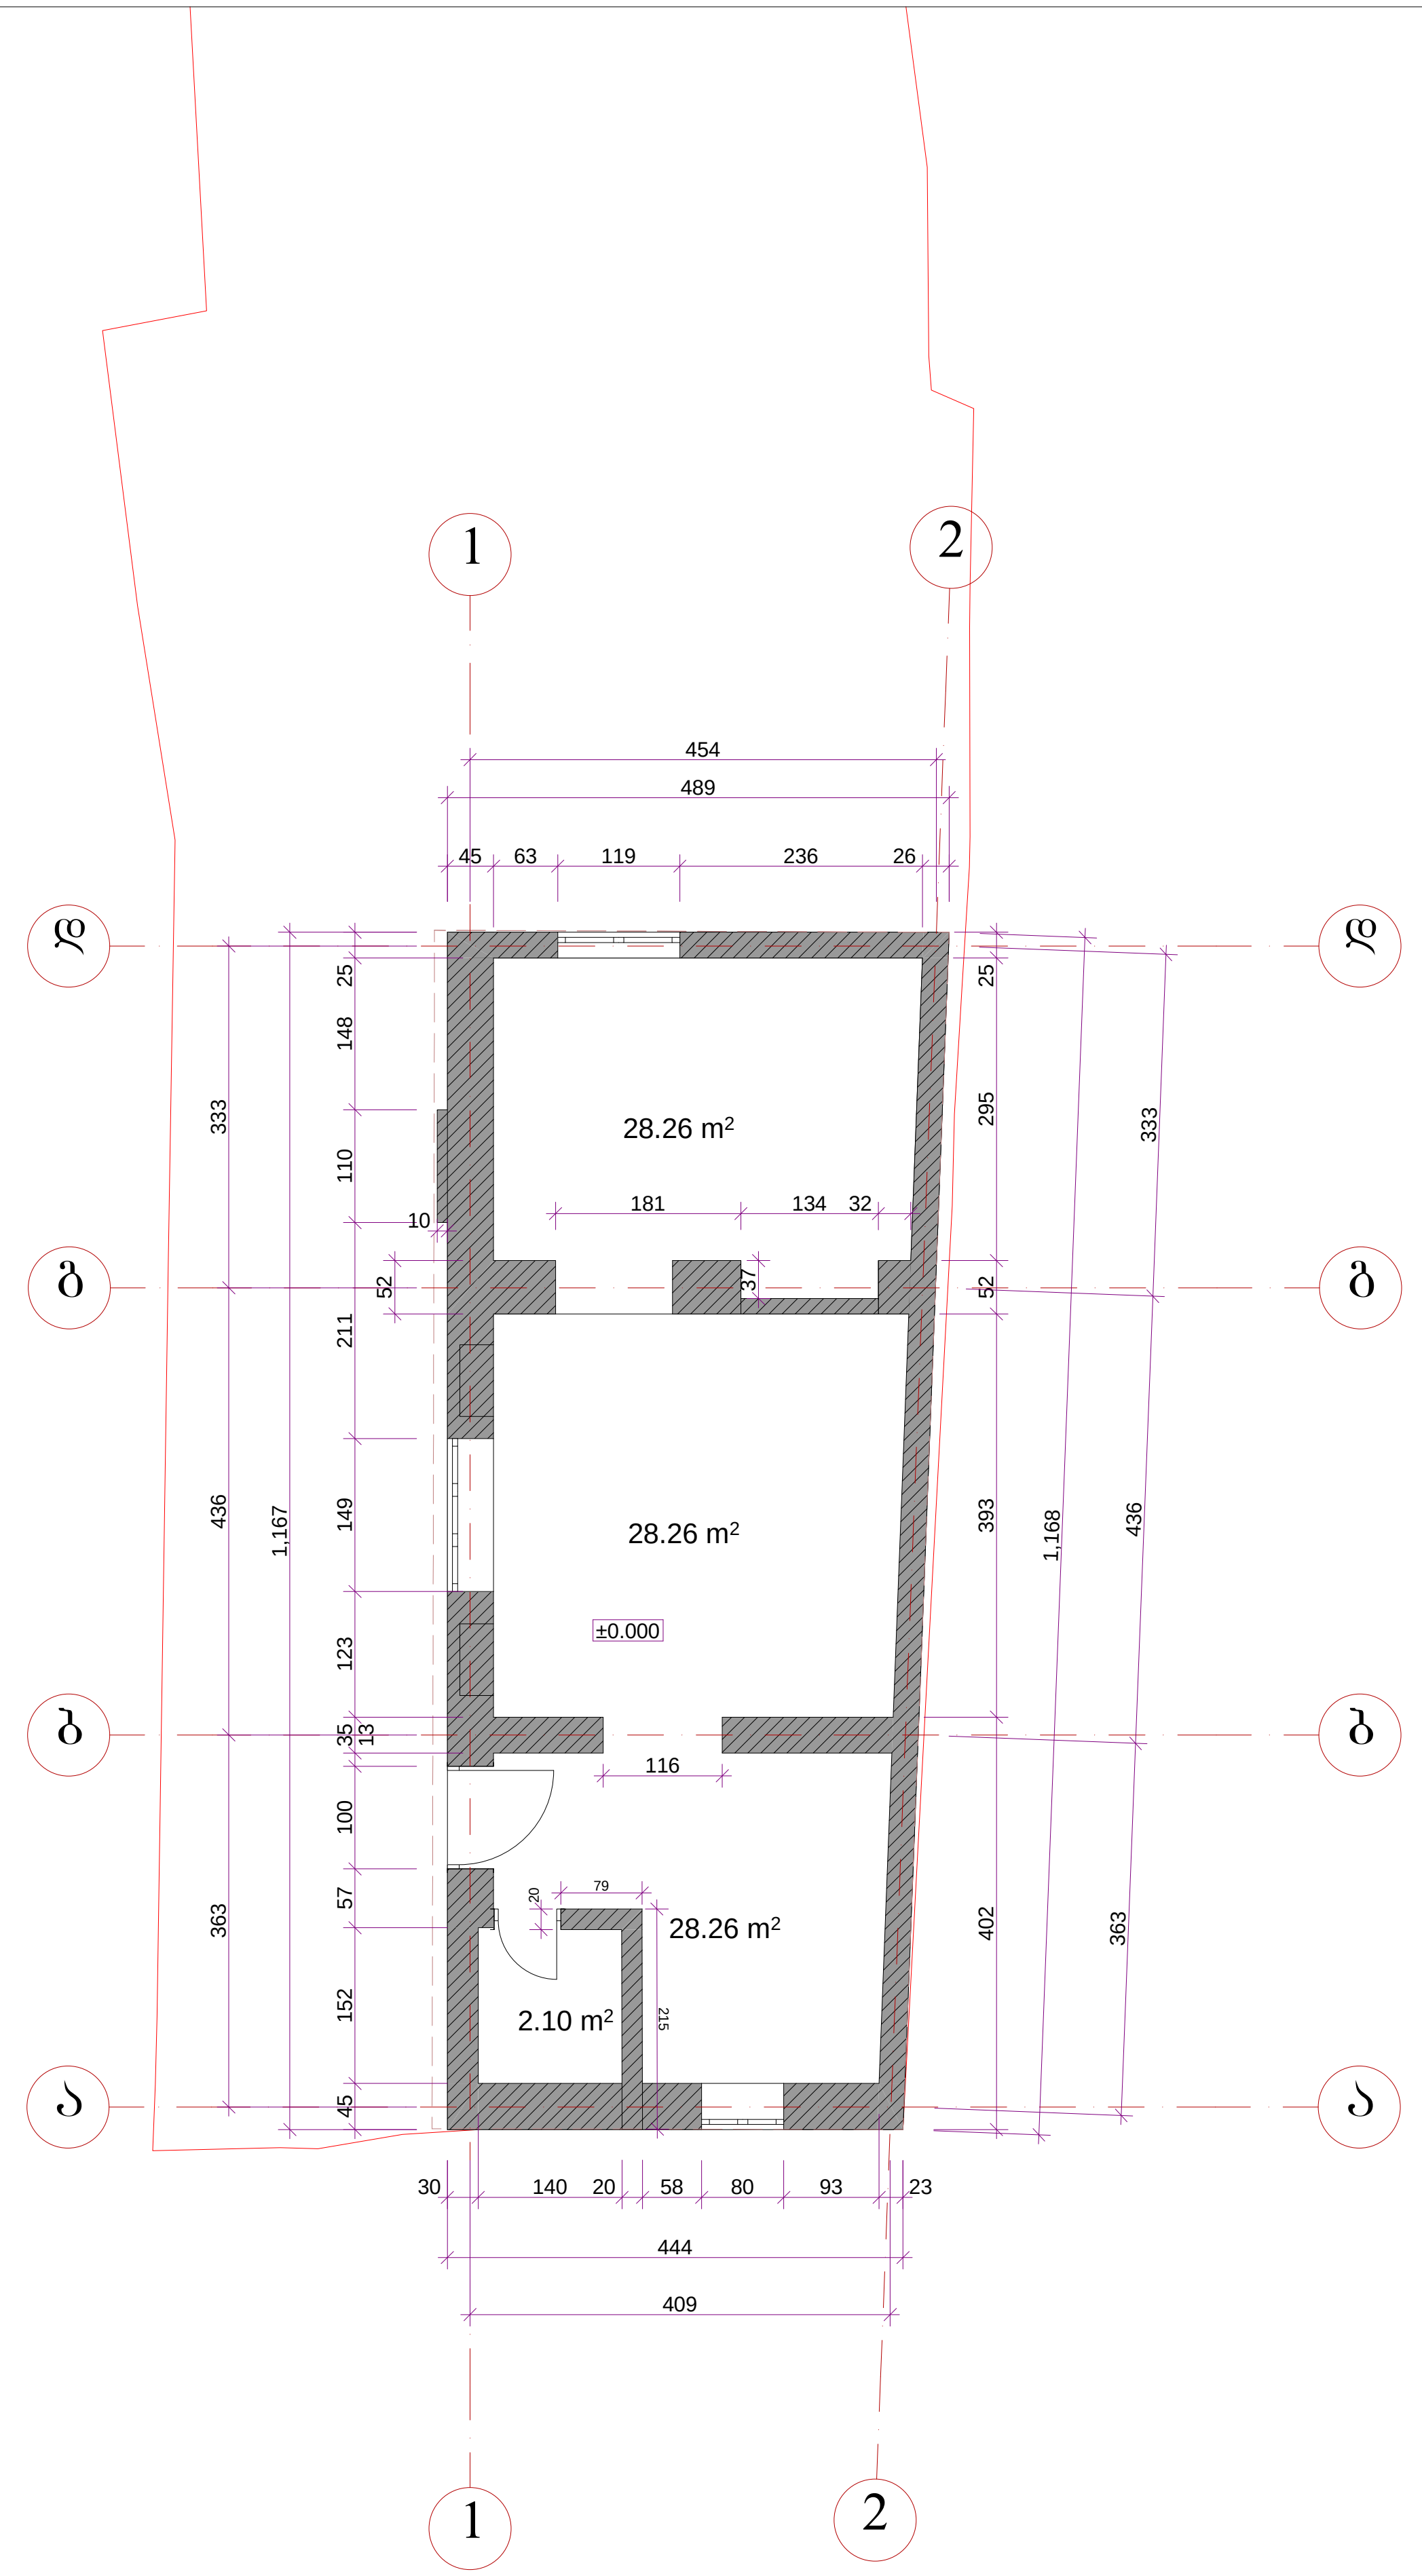

0 1 2.5 5m

ქ. თბილისი
2019წ.

პირობითი ნიშნები:

1. ნახაზზე ზომები მოცემულია სანტიმეტრებში, ნიშნულები მეტრებში.

საპროექტო ობიექტის მისამართი

ქ. თბილისი, არმაზის ქ. №31
ს/კ: 01.17.01.069.007

დამკვეთი შპს ს-5

საცხოვრებელი სახლის დემონტაჟის პროექტი

საპროექტო ორგანიზაცია: შპს"სახაზავი"
Design Studio SAkhazavi
www.facebook.com/SAkhazavi
მის:წერეთლის №48.
mail:sakhazavi@gmail.com

შტამპი

თანამდებობა	გვარი	ხელმოწერა
დირექტორი	არჩილ ნარეკლიშვილი	
მთ.არქიტექტორი	არჩილ ნარეკლიშვილი	
არქიტექტორი	ბაგრატ პაკელიანი	
დაამუშავა	ბაგრატ პაკელიანი	

ნახაზი

ფუნქციური ზონირება (არსებული)

სტადია	ფორმატი	მასშტაბი	ფურც.	თარიღი
მ.პ.	A3	1:100		10.02.2019

შენობა №4


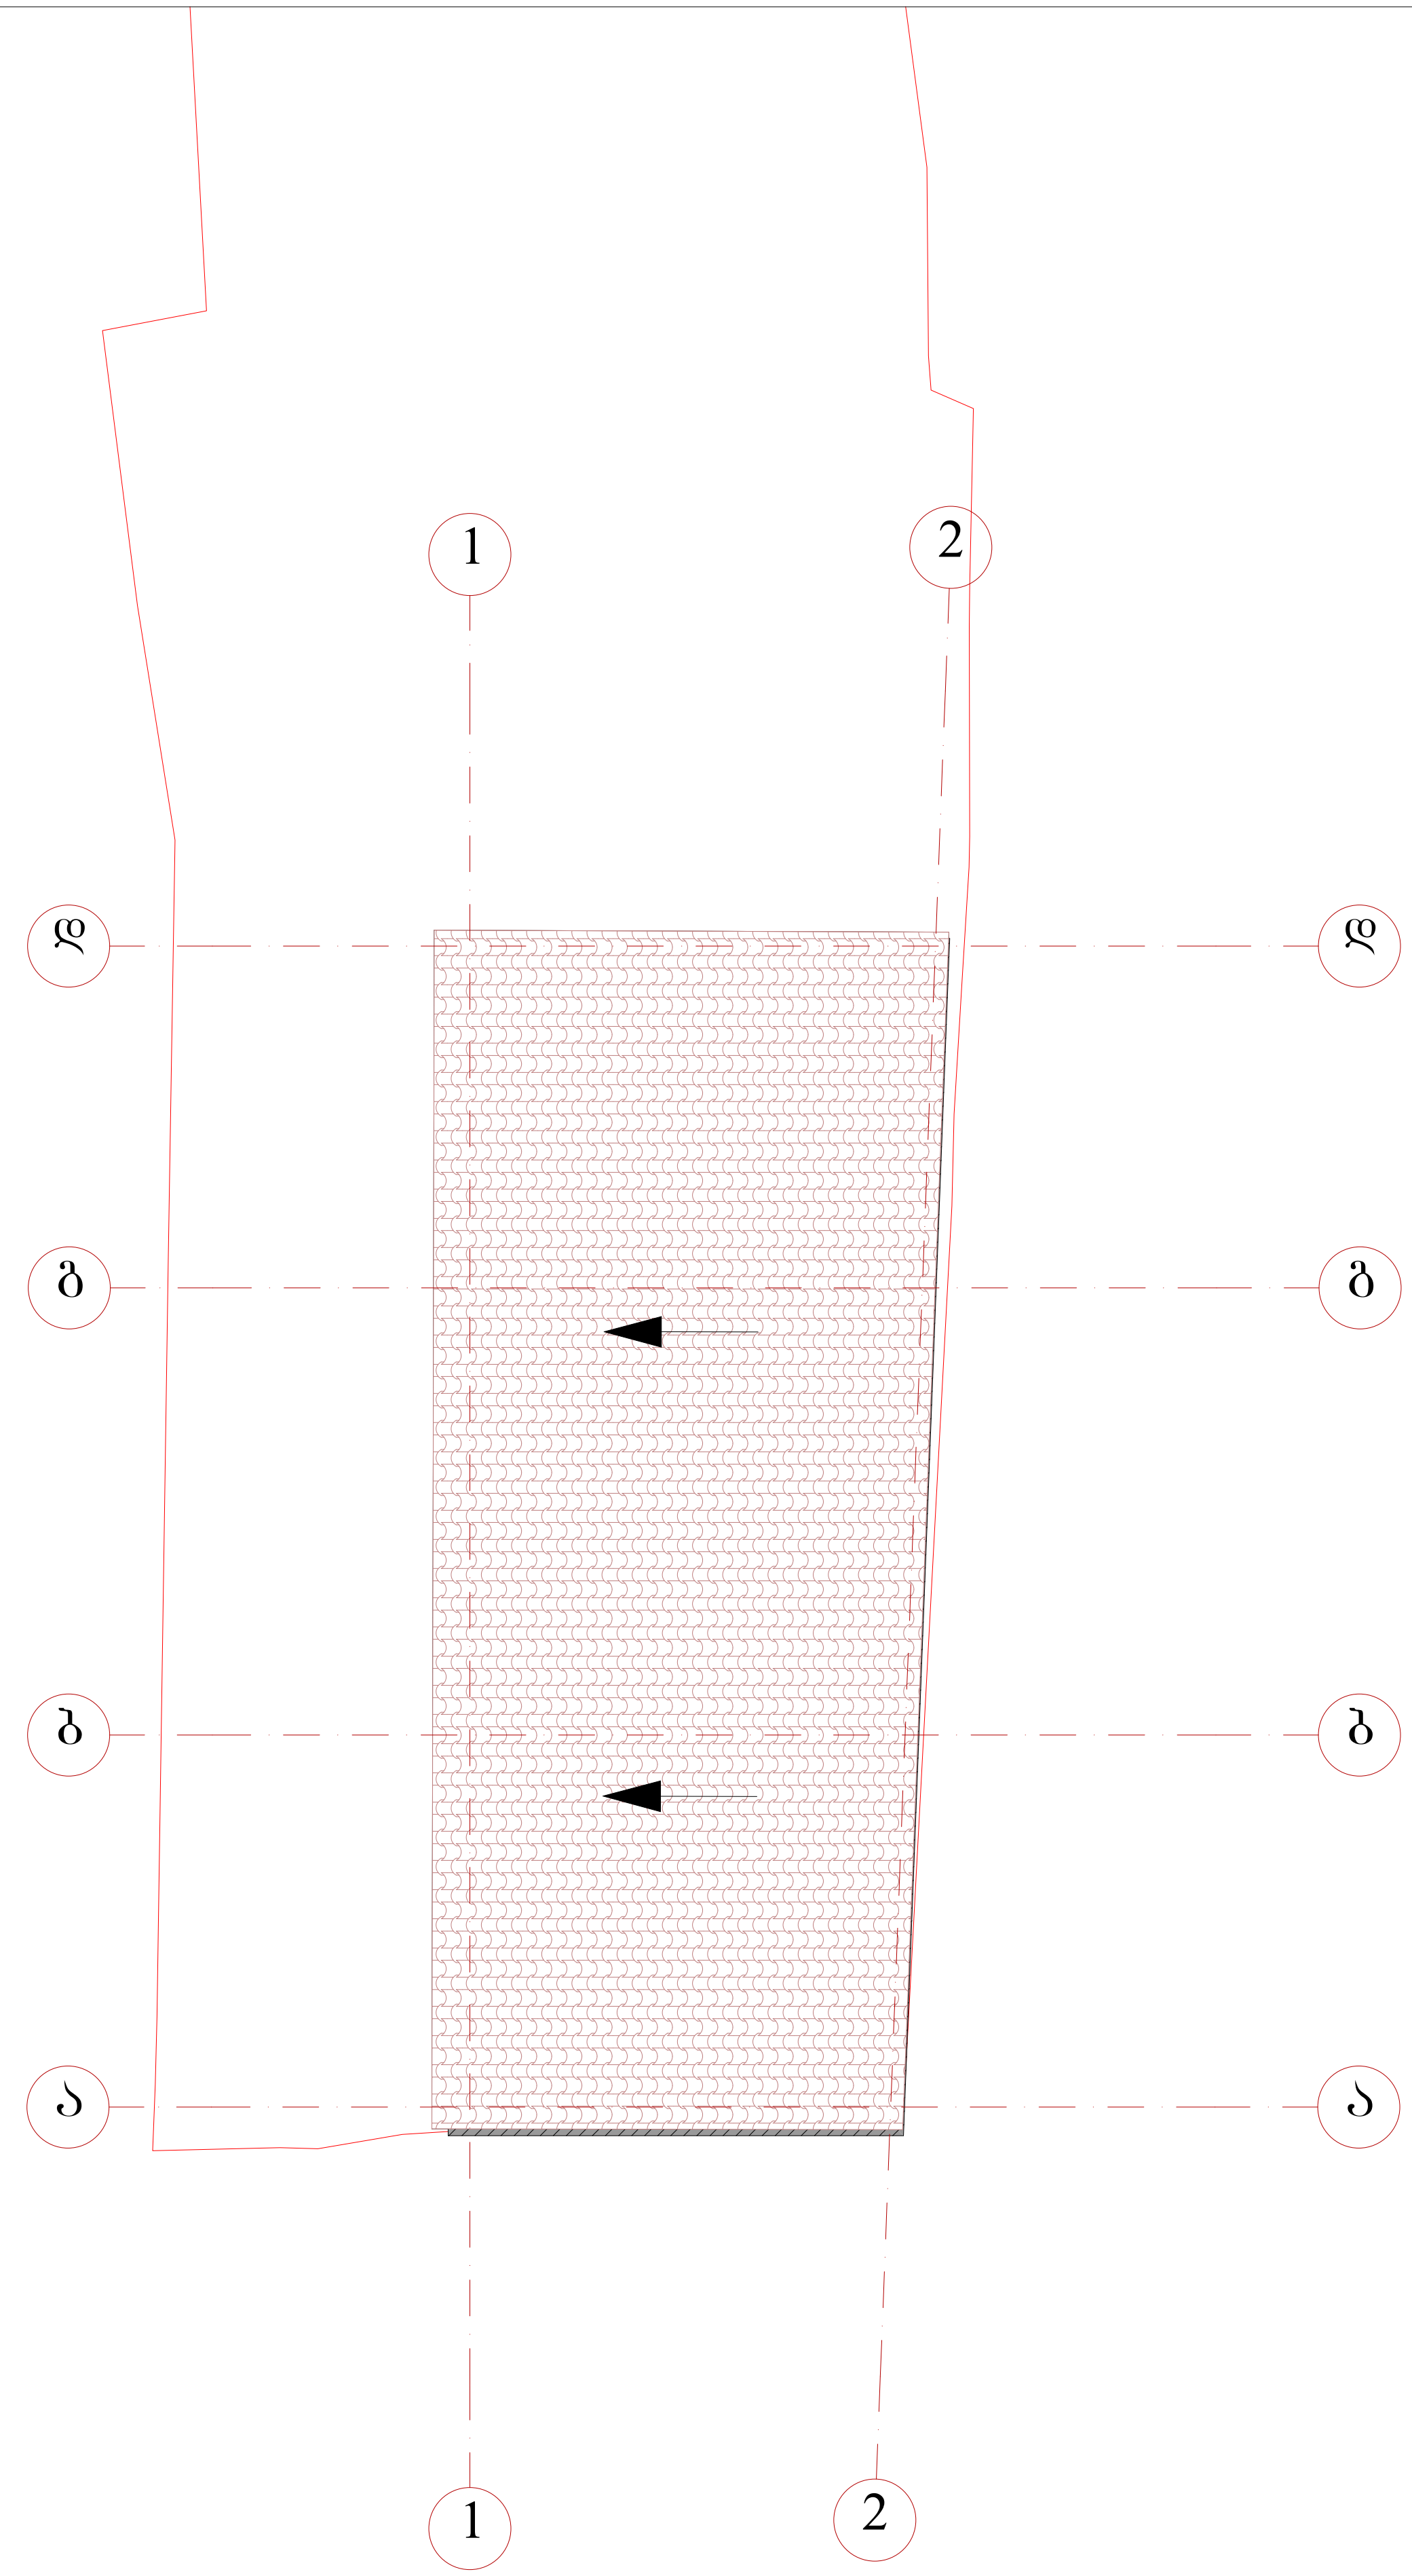

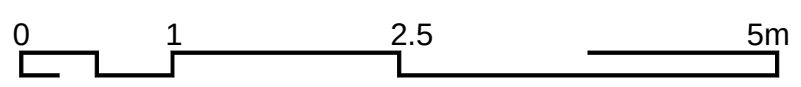

ქ. თბილისი
2019წ.

პირობითი ნიშნები:

1. ნახაზზე ზომები მოცემულია სანტიმეტრებში, ნიშნულები მეტრებში.

საპროექტო ობიექტის მისამართი

ქ. თბილისი, არმაზის ქ. №31
ს/კ: 01.17.01.069.007

დამკვეთი შპს ს-5

საცხოვრებელი სახლის
დემონტაჟის პროექტი

საპროექტო ორგანიზაცია: შპს"სახაზავი"
Design Studio
SAkhazavi
www.facebook.com/SAkhazavi
მის:წერეთლის №48.
mail:sakhazavi@gmail.com

შტამპი

თანამდებობა	გვარი	ხელმოწერა
დირექტორი	არჩილ ნარეკლიშვილი	
მთ.არქიტექტორი	არჩილ ნარეკლიშვილი	
არქიტექტორი	ბაგრატ პაკელიანი	
დაამუშავა	ბაგრატ პაკელიანი	

ნახაზი

ფუნქციური ზონირება
(არსებული)

სტადია	ფორმატი	მასშტაბი	ფურც.	თარიღი
მ.პ.	A3	1:100		10.02.2019

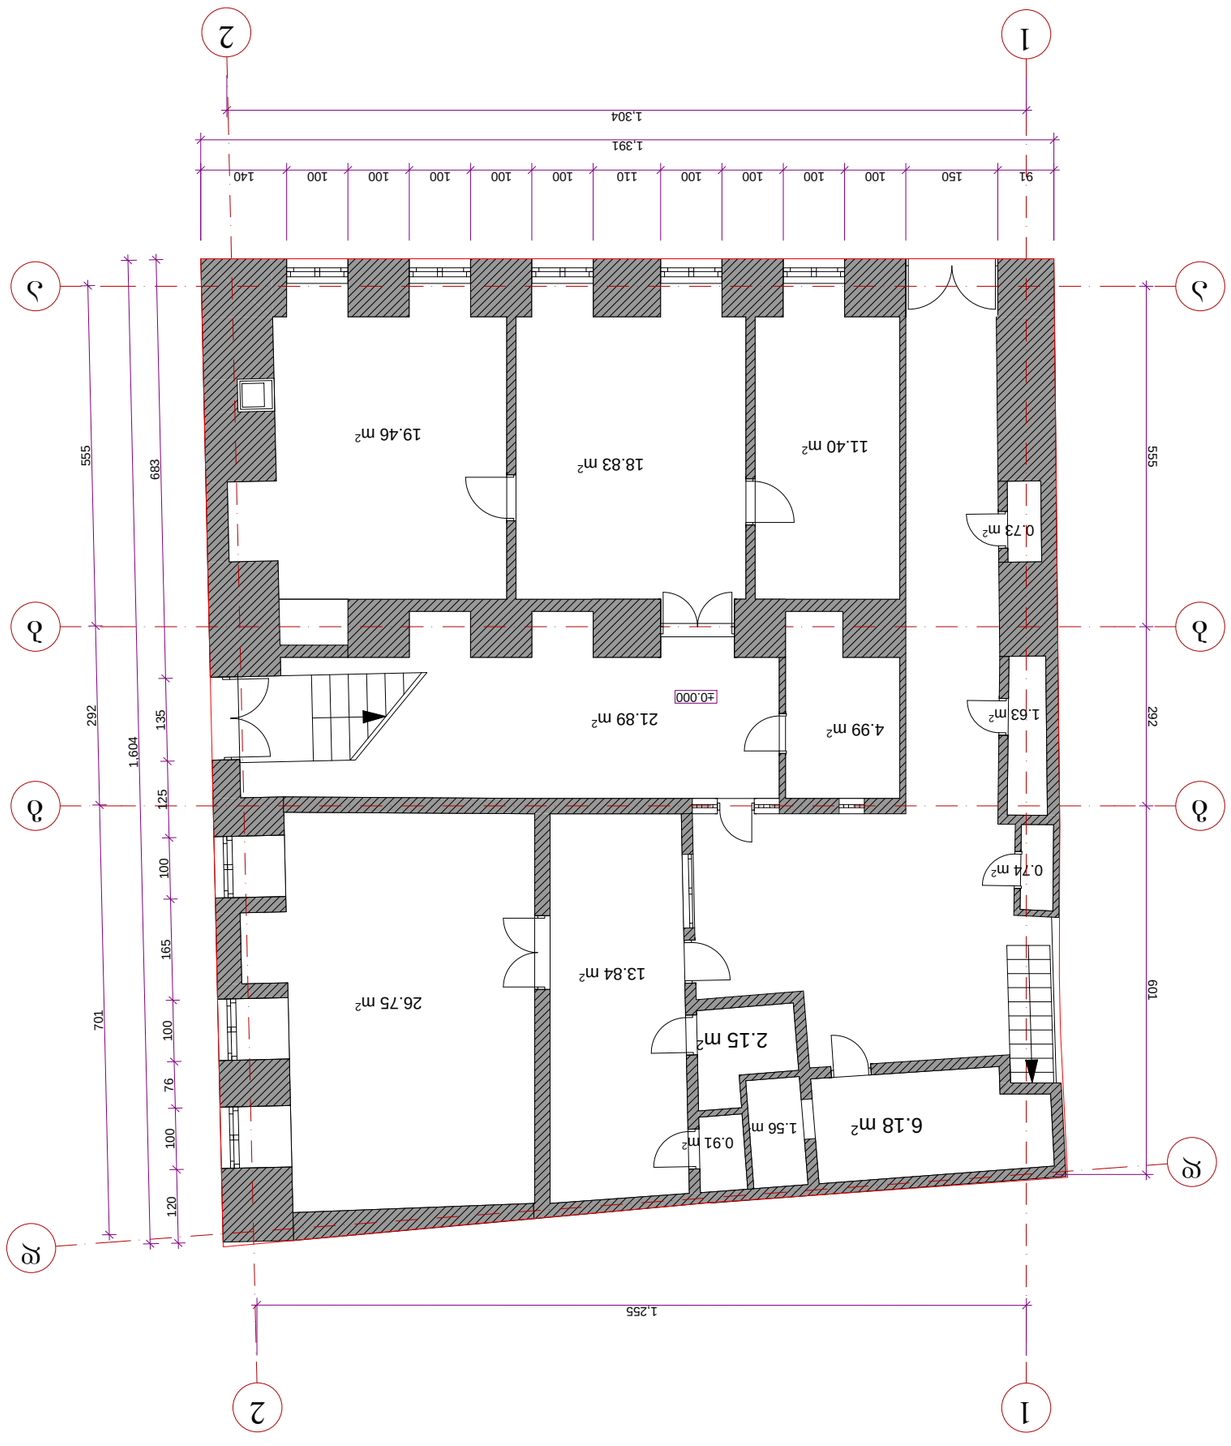




ნახაზი №5

II სართულის იატაკის გეგმა

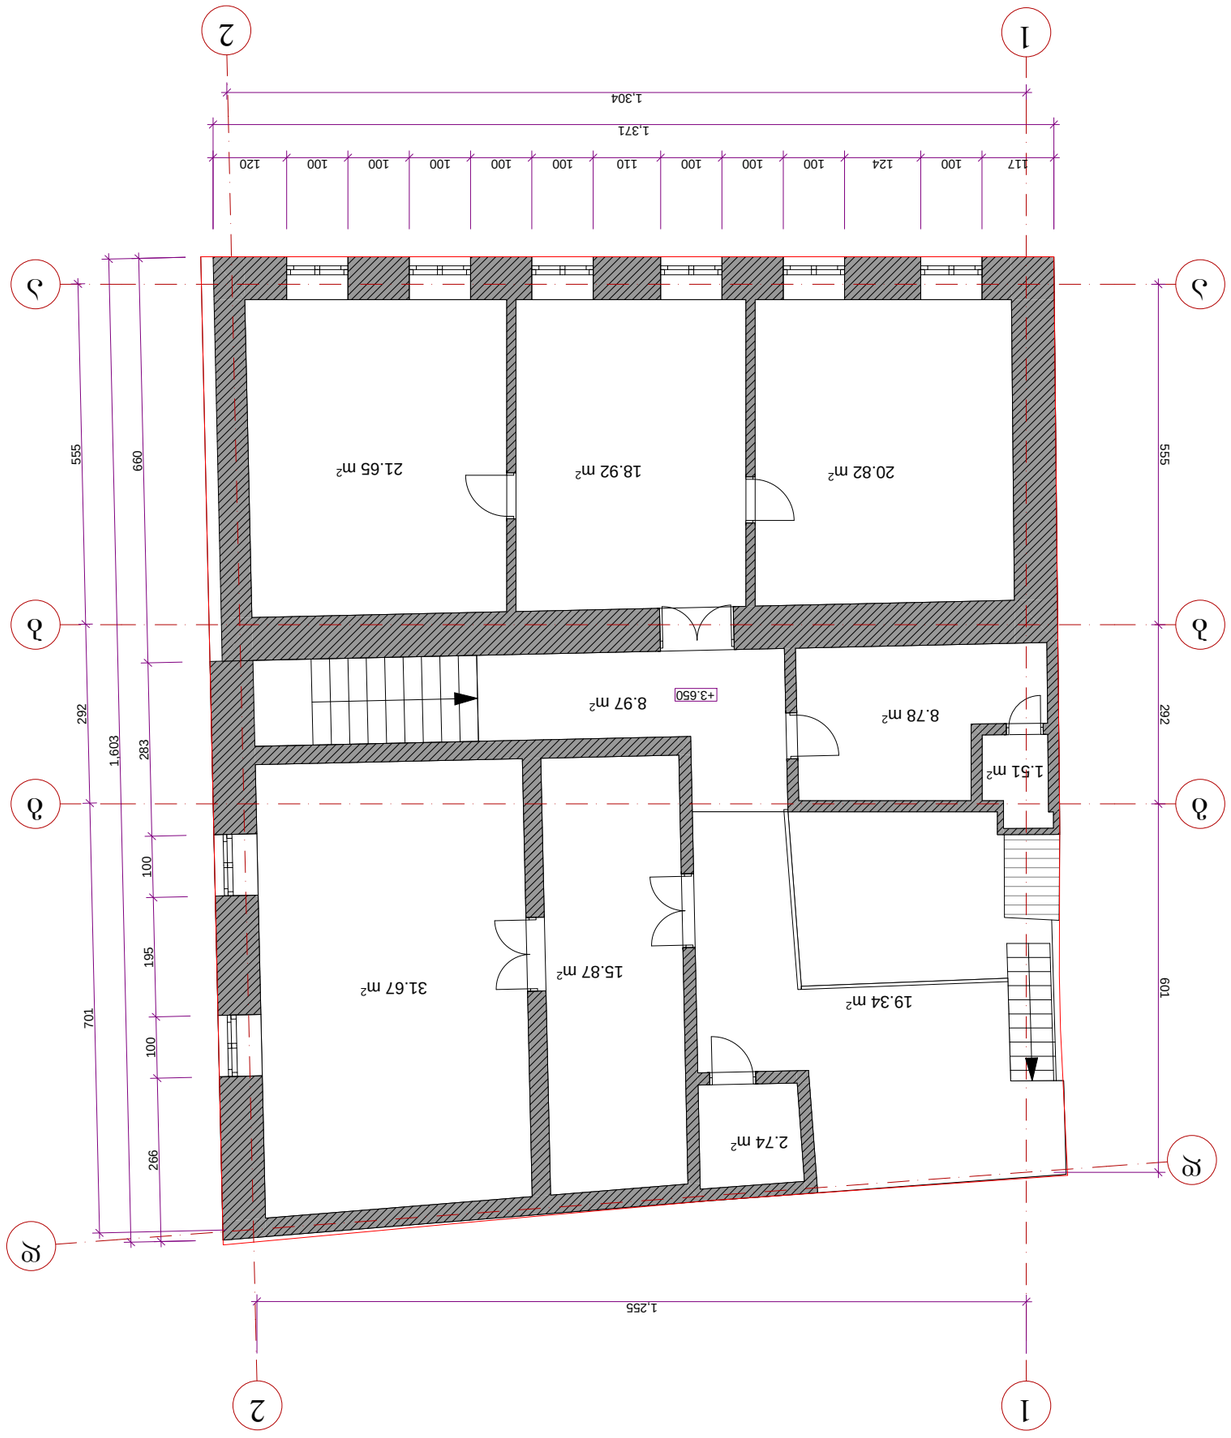















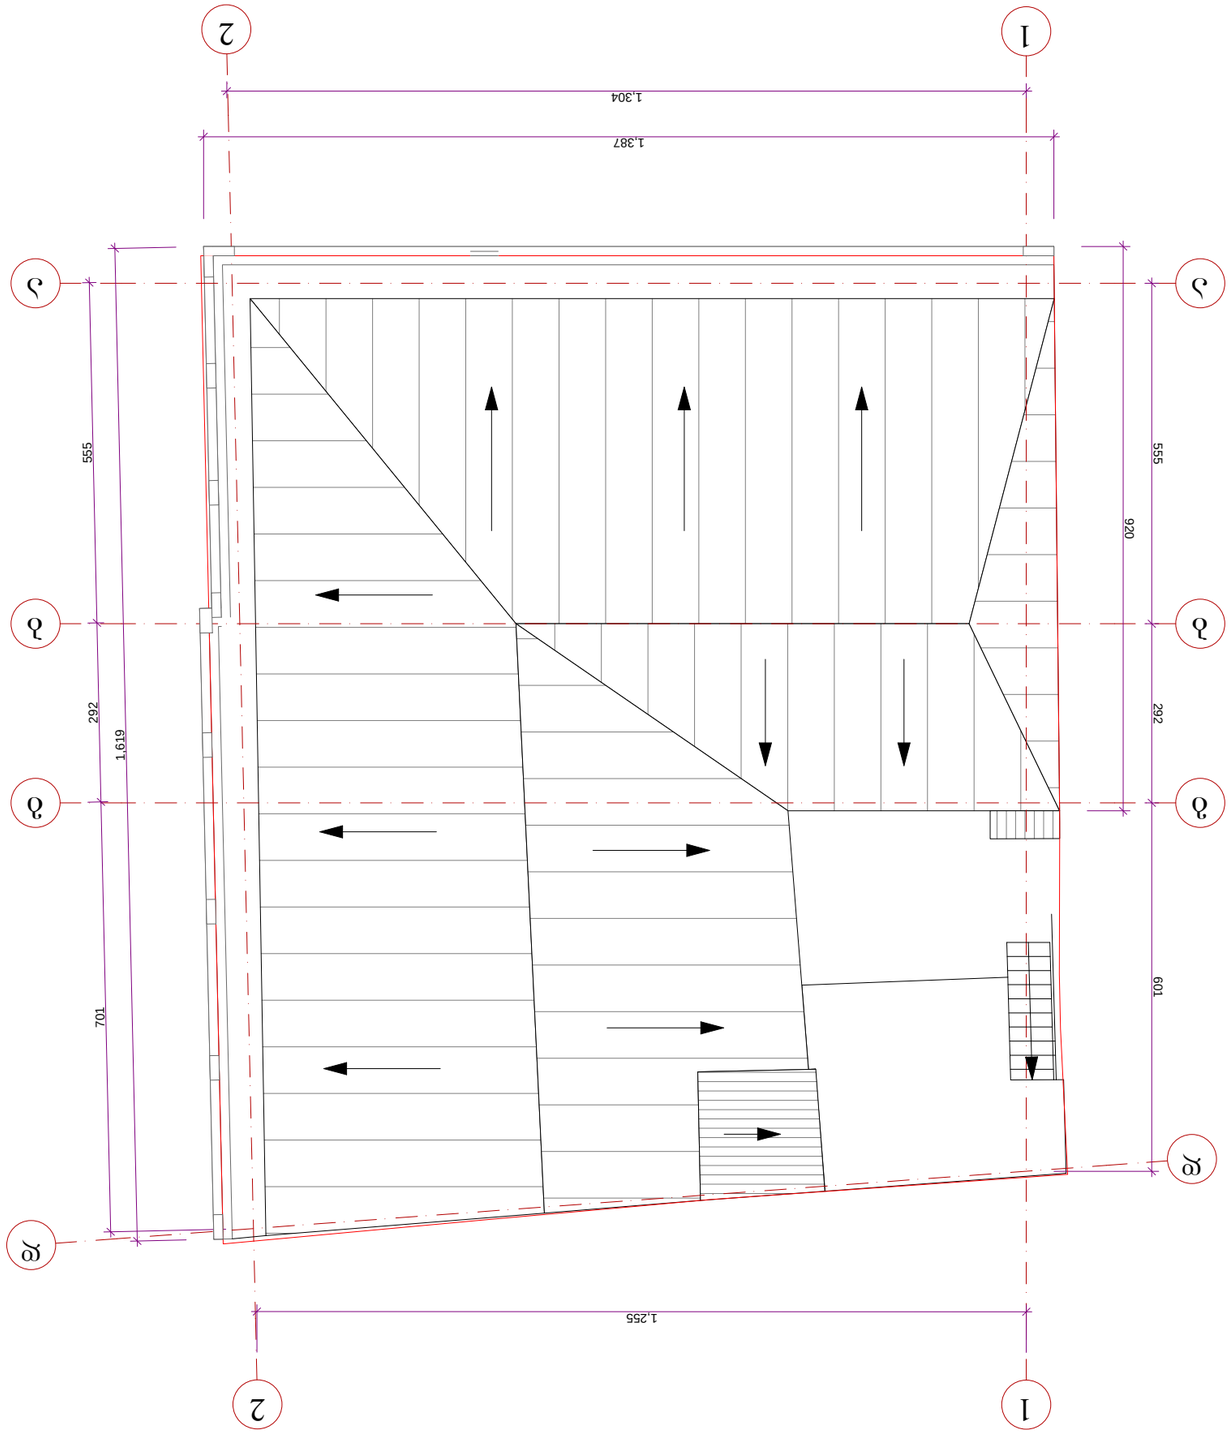










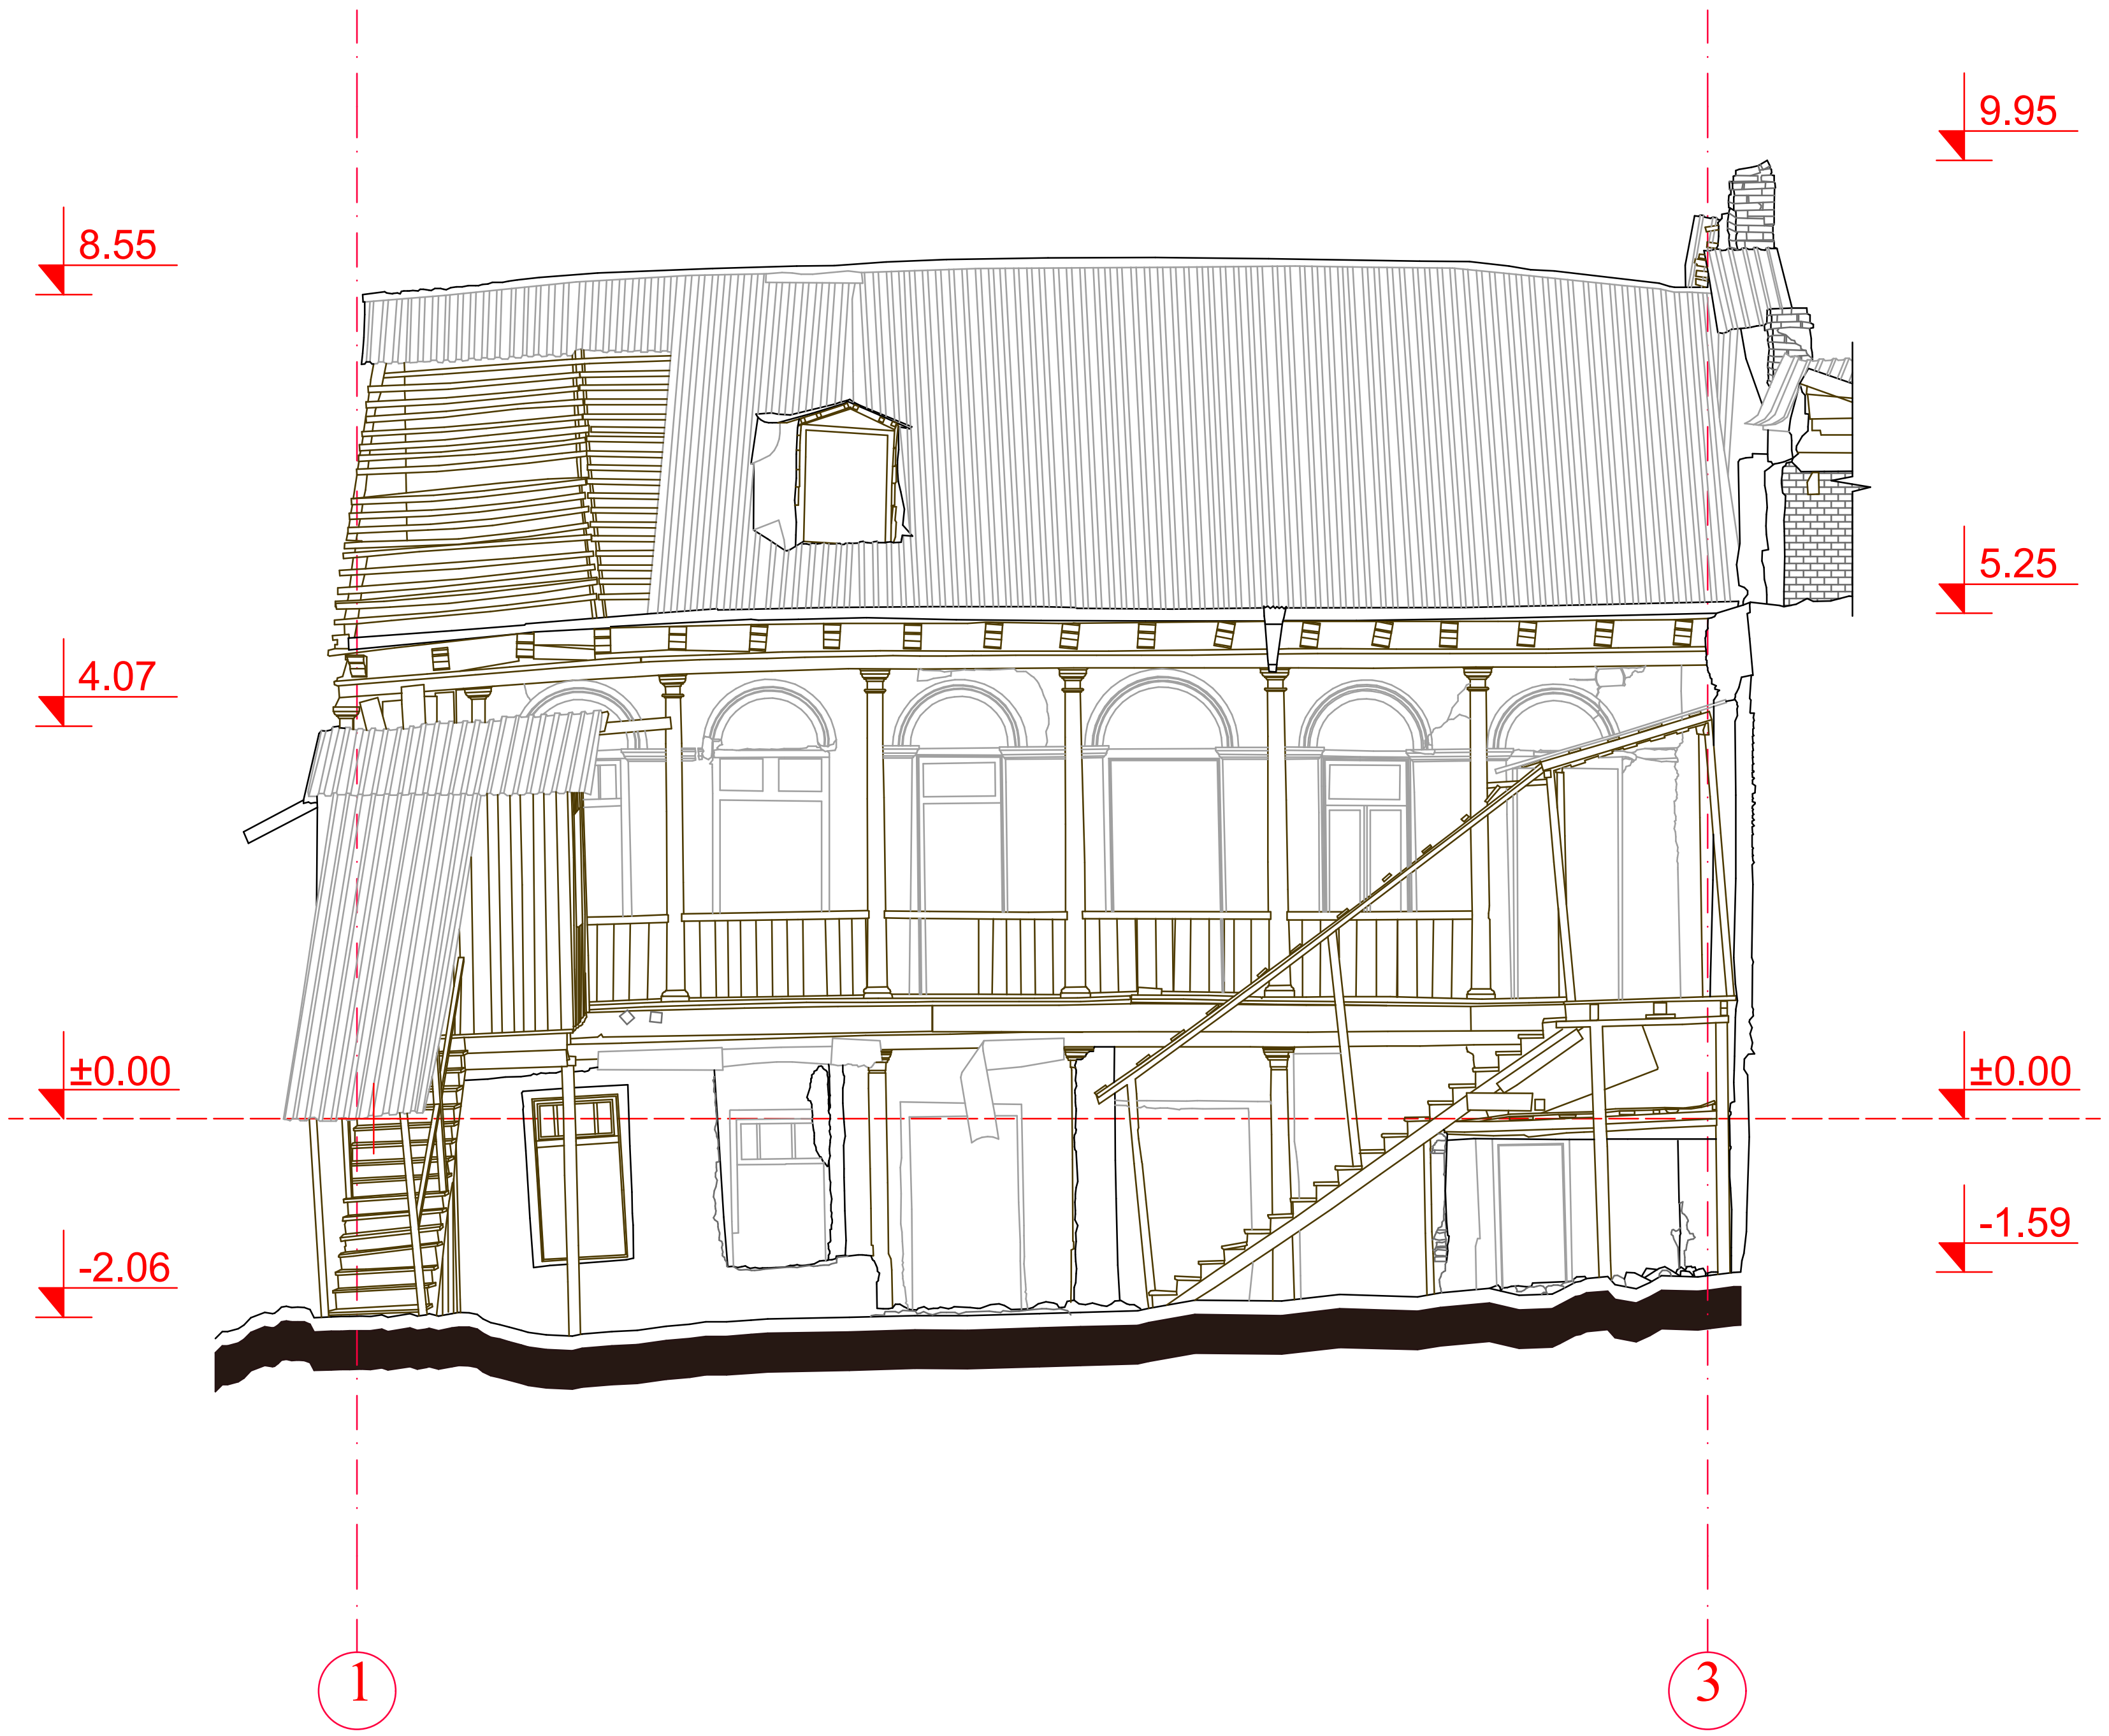

0 1 2.5 5m

ქ. თბილისი
2019წ.

პირობითი ნიშნები:

1. ნახაზზე ზომები მოცემულია სანტიმეტრებში, ნიშნულები მეტრებში.

საპროექტო ობიექტის მისამართი

ქ. თბილისი, არარიტის ქ. №19/5
ს/კ: 01.17.01.069.002

დამკვეთი შპს ს-5

საცხოვრებელი სახლის
დემონტაჟის პროექტი

საპროექტო ორგანიზაცია: შპს"სახაზავი"
Design Studio
SAkhazavi
www.facebook.com/SAkhazavi
მის:წერეთლის №48.
mail:sakhazavi@gmail.com

შტამპი

თანამდებობა	გვარი	ხელმოწერა
დირექტორი	არჩილ ნარეკლიშვილი	
მთ.არქიტექტორი	არჩილ ნარეკლიშვილი	
არქიტექტორი	ბაგრატ პაკელიანი	
დაამუშავა	ბაგრატ პაკელიანი	

ნახაზი

ფუნქციური ზონირება
(არსებული)

სტადია	ფორმატი	მასშტაბი	ფურც.	თარიღი
მ.პ.	A3	1:100		10.02.2019

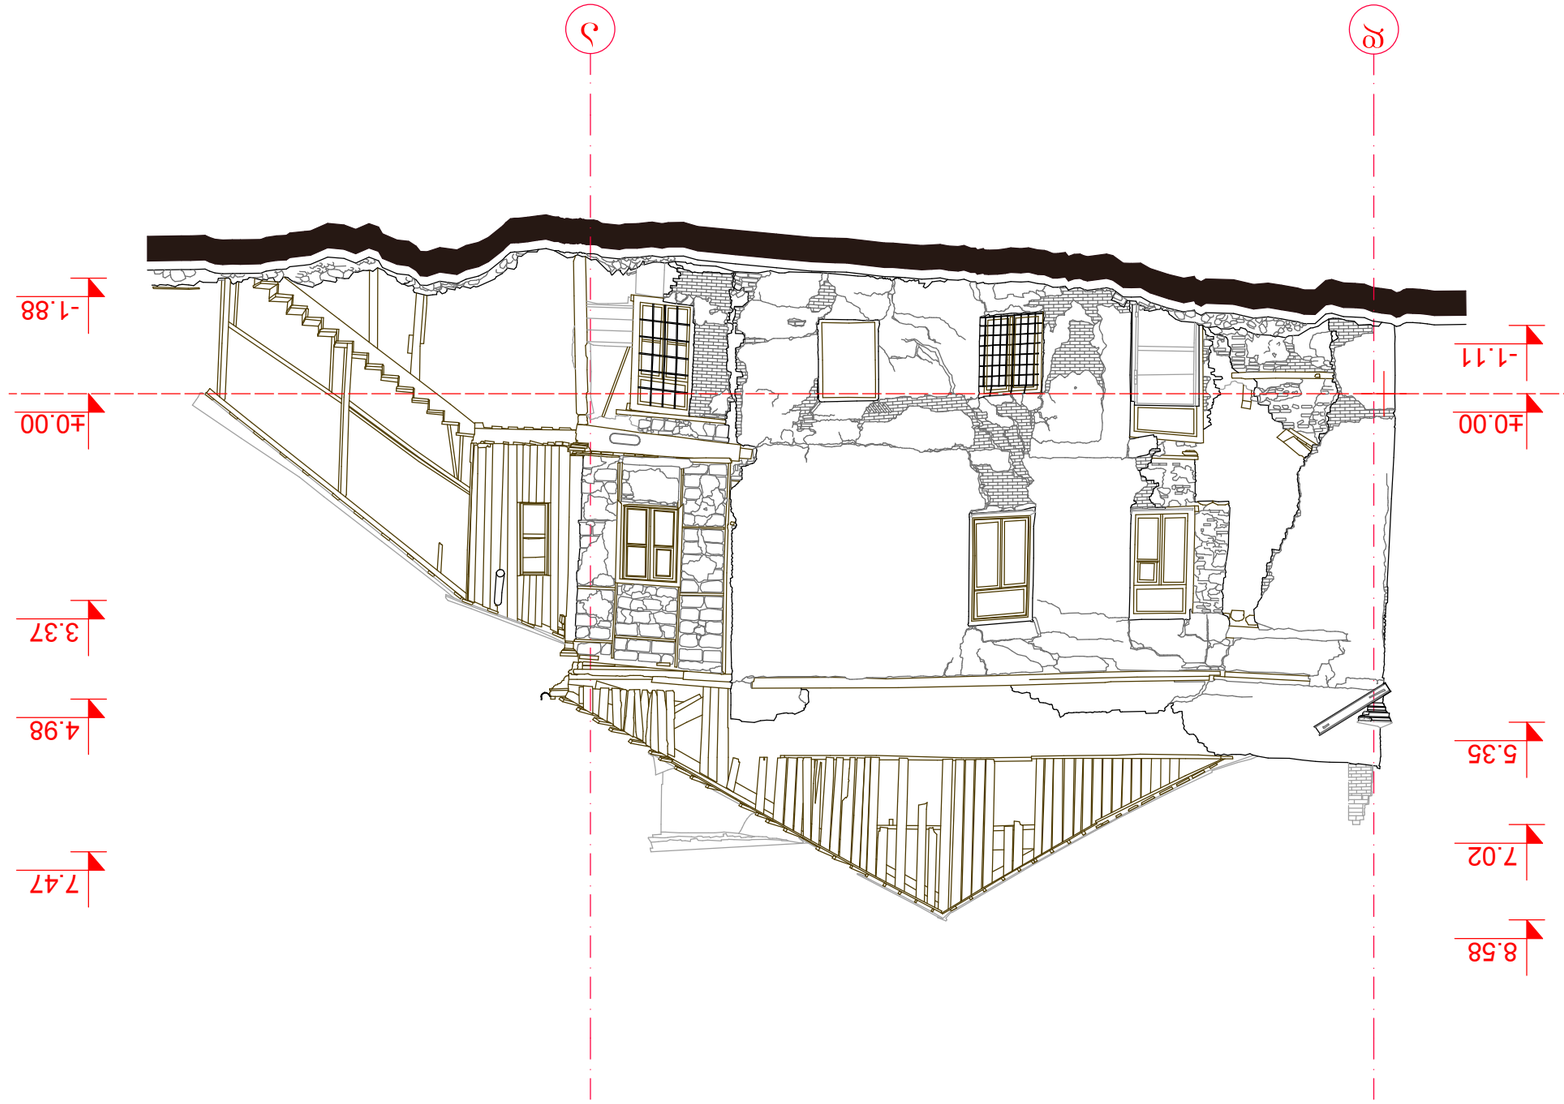

ფასადი №1

ა-ჯ ღერძების ფასადი

0 1 2.5 5m























შენობა №2

ფასადი ა-დ

შენობა №1

ფასადი 3-1

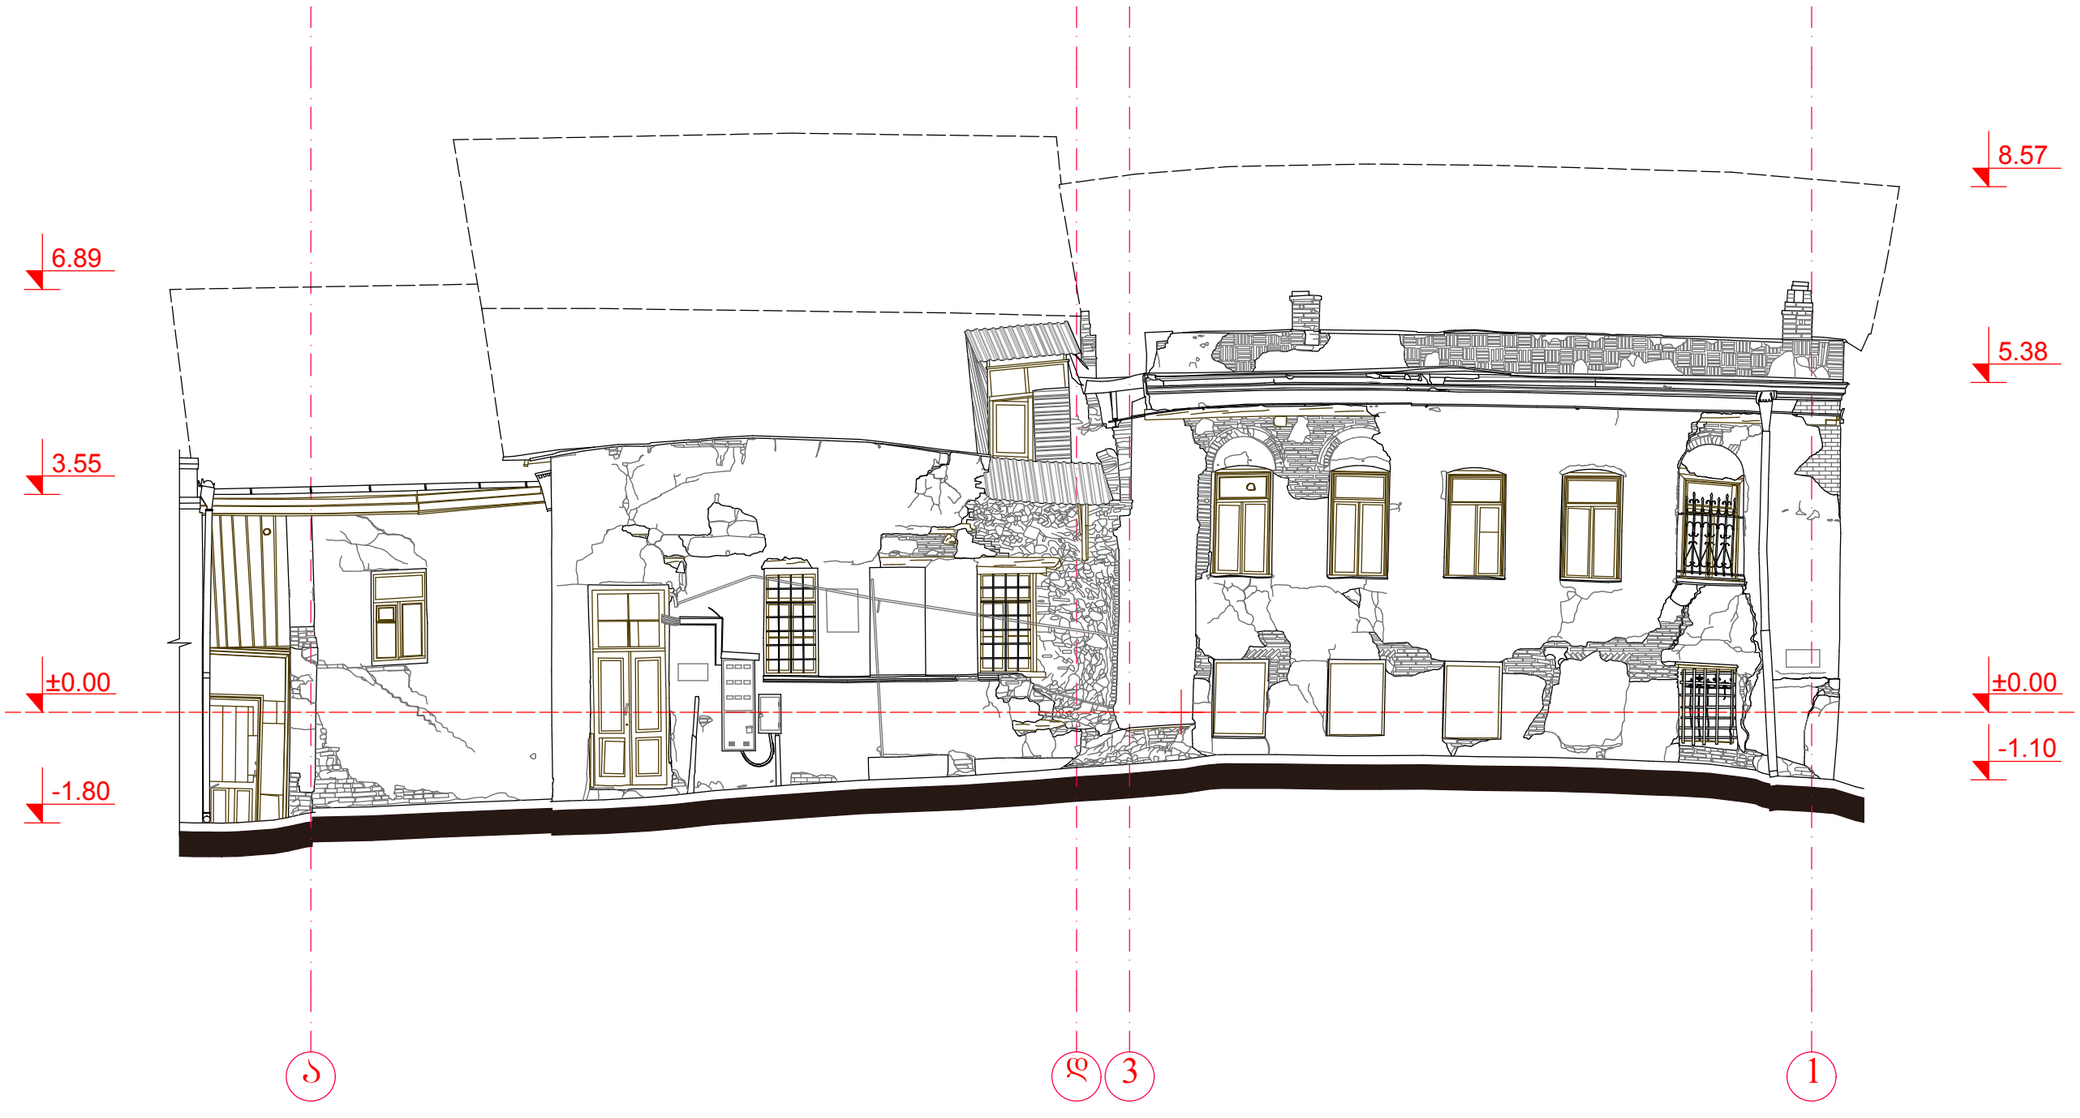

პროექტის ნომერი:

1. ნახაზზე ზომები მოცემულია სანტიმეტრებში, ნიშნულები მეტრებში.

საპროექტო ობიექტის მისამართი

ქ. თბილისი, არარატის ქ. №21
ს/კ: 01.17.01.069.005

ქ. თბილისი, არარატის ქ. №19/5
ს/კ: 01.17.01.069.002

დამკვეთი შპს ს-5

საცხოვრებელი სახლის
დემონტაჟის პროექტი

საპროექტო ორგანიზაცია: შპს"სახაზავი"
Design Studio
SAkhazavi
www.facebook.com/SAkhazavi
მის:ჭერეთლის №48.
mail:sakhazavi@gmail.com

შტამპი

თანამდებობა	გვარი	ხელმოწერა
დირექტორი	არჩილ ნარეკლიშვილი	
მთ.არქიტექტორი	არჩილ ნარეკლიშვილი	
არქიტექტორი	ბაბრატ პაკელიანი	
დაამშვია	ბაბრატ პაკელიანი	

ნახაზი

ფუნქციური ზონირება
(არსებული)

სტადია	ფორმატი	მასშტაბი	ფურც.	თარიღი
მ.პ.	A3	1:100		10.02.2019

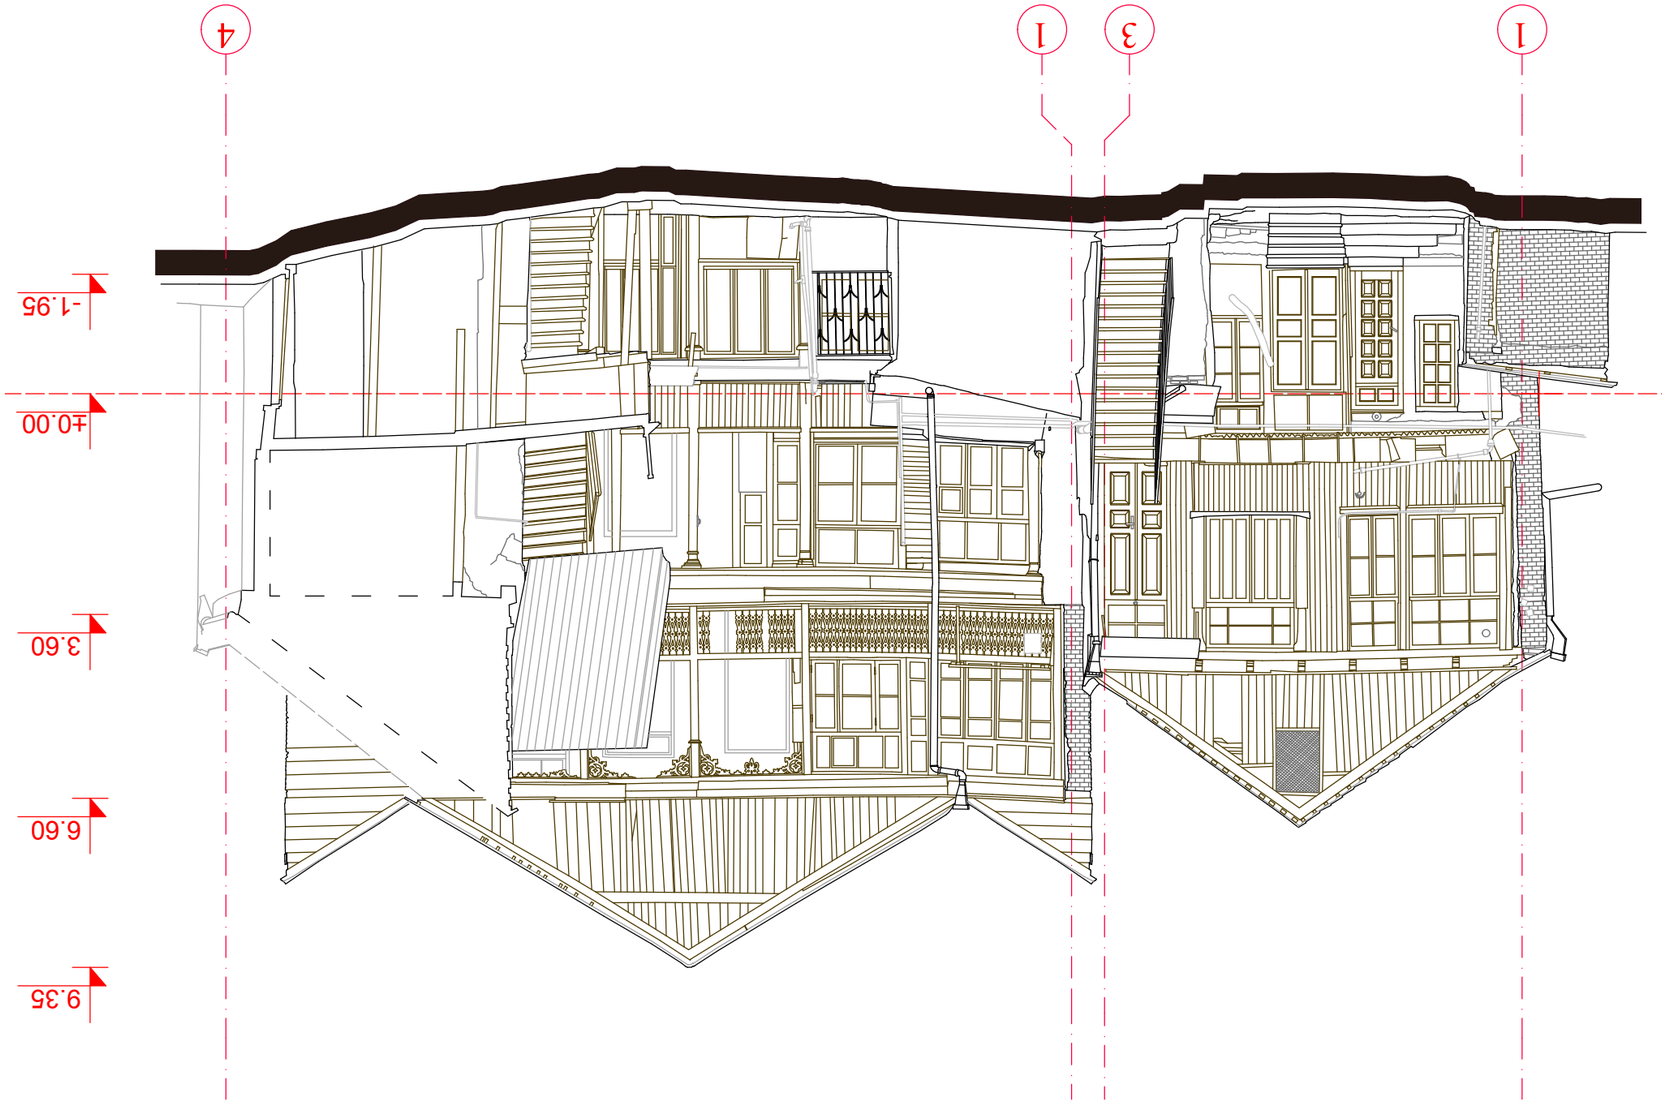

ფასადი 1-3

ნახ.№2

ფასადი 1-3

ნახ.№3

ცვლილ.	ფურც.	დოკუმ.	ხელმოწ.	თარიღი
მთავარი არქიტექტორი				
მთავარი ინჟინერ-კონსტრუქტორი				
ინჟინერ-კონსტრუქტორი				
არქიტექტორი				
შემსრულებელი				

სამშენებლო ნებართვა			
ტექნიკური პროექტი			
ნახაზის დასახელება		ფურც.	ფურც.

ნახაზის №	ფურც.	ასლის №	
8.3.	A3	1:100	10.02.2019













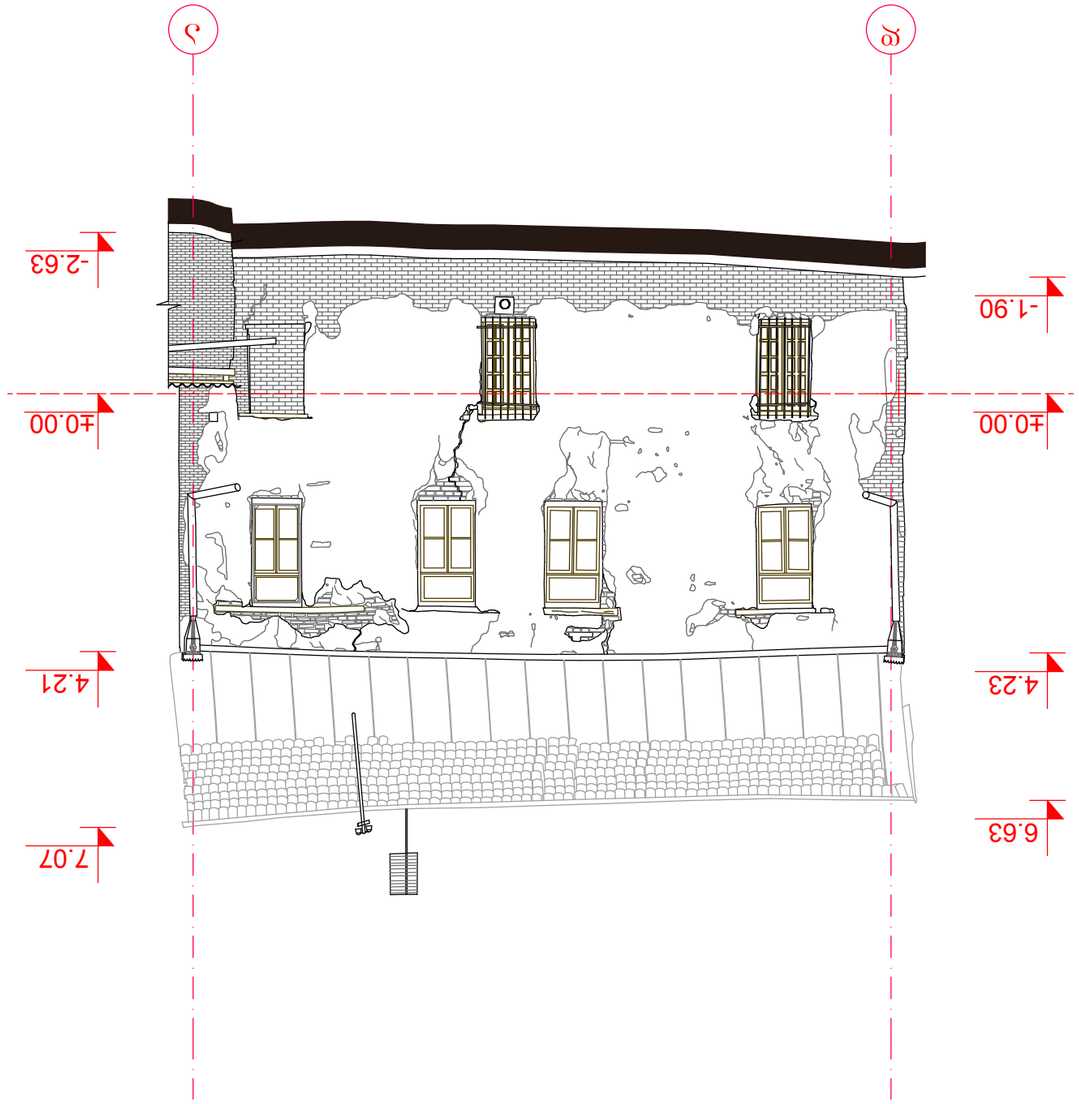

ფრაგმენტი №3

ფასადი ჯ-ა

0 1 2.5 5m

ცვლილების №№	შინაარსი	ფორმატი	მასშტაბი	თარიღი
8.3.	A3	1:100		10.02.2019

ავტორი	ქ. თბილისი	

ქ. თბილისი
2019წ.

პირობითი ნიშნები:

1. ნახაზზე ზომები მოცემულია სანტიმეტრებში, ნიშნულები მეტრებში.

შენობა №2

ფასადი 3-1

შენობა №3

ფასადი 3-1

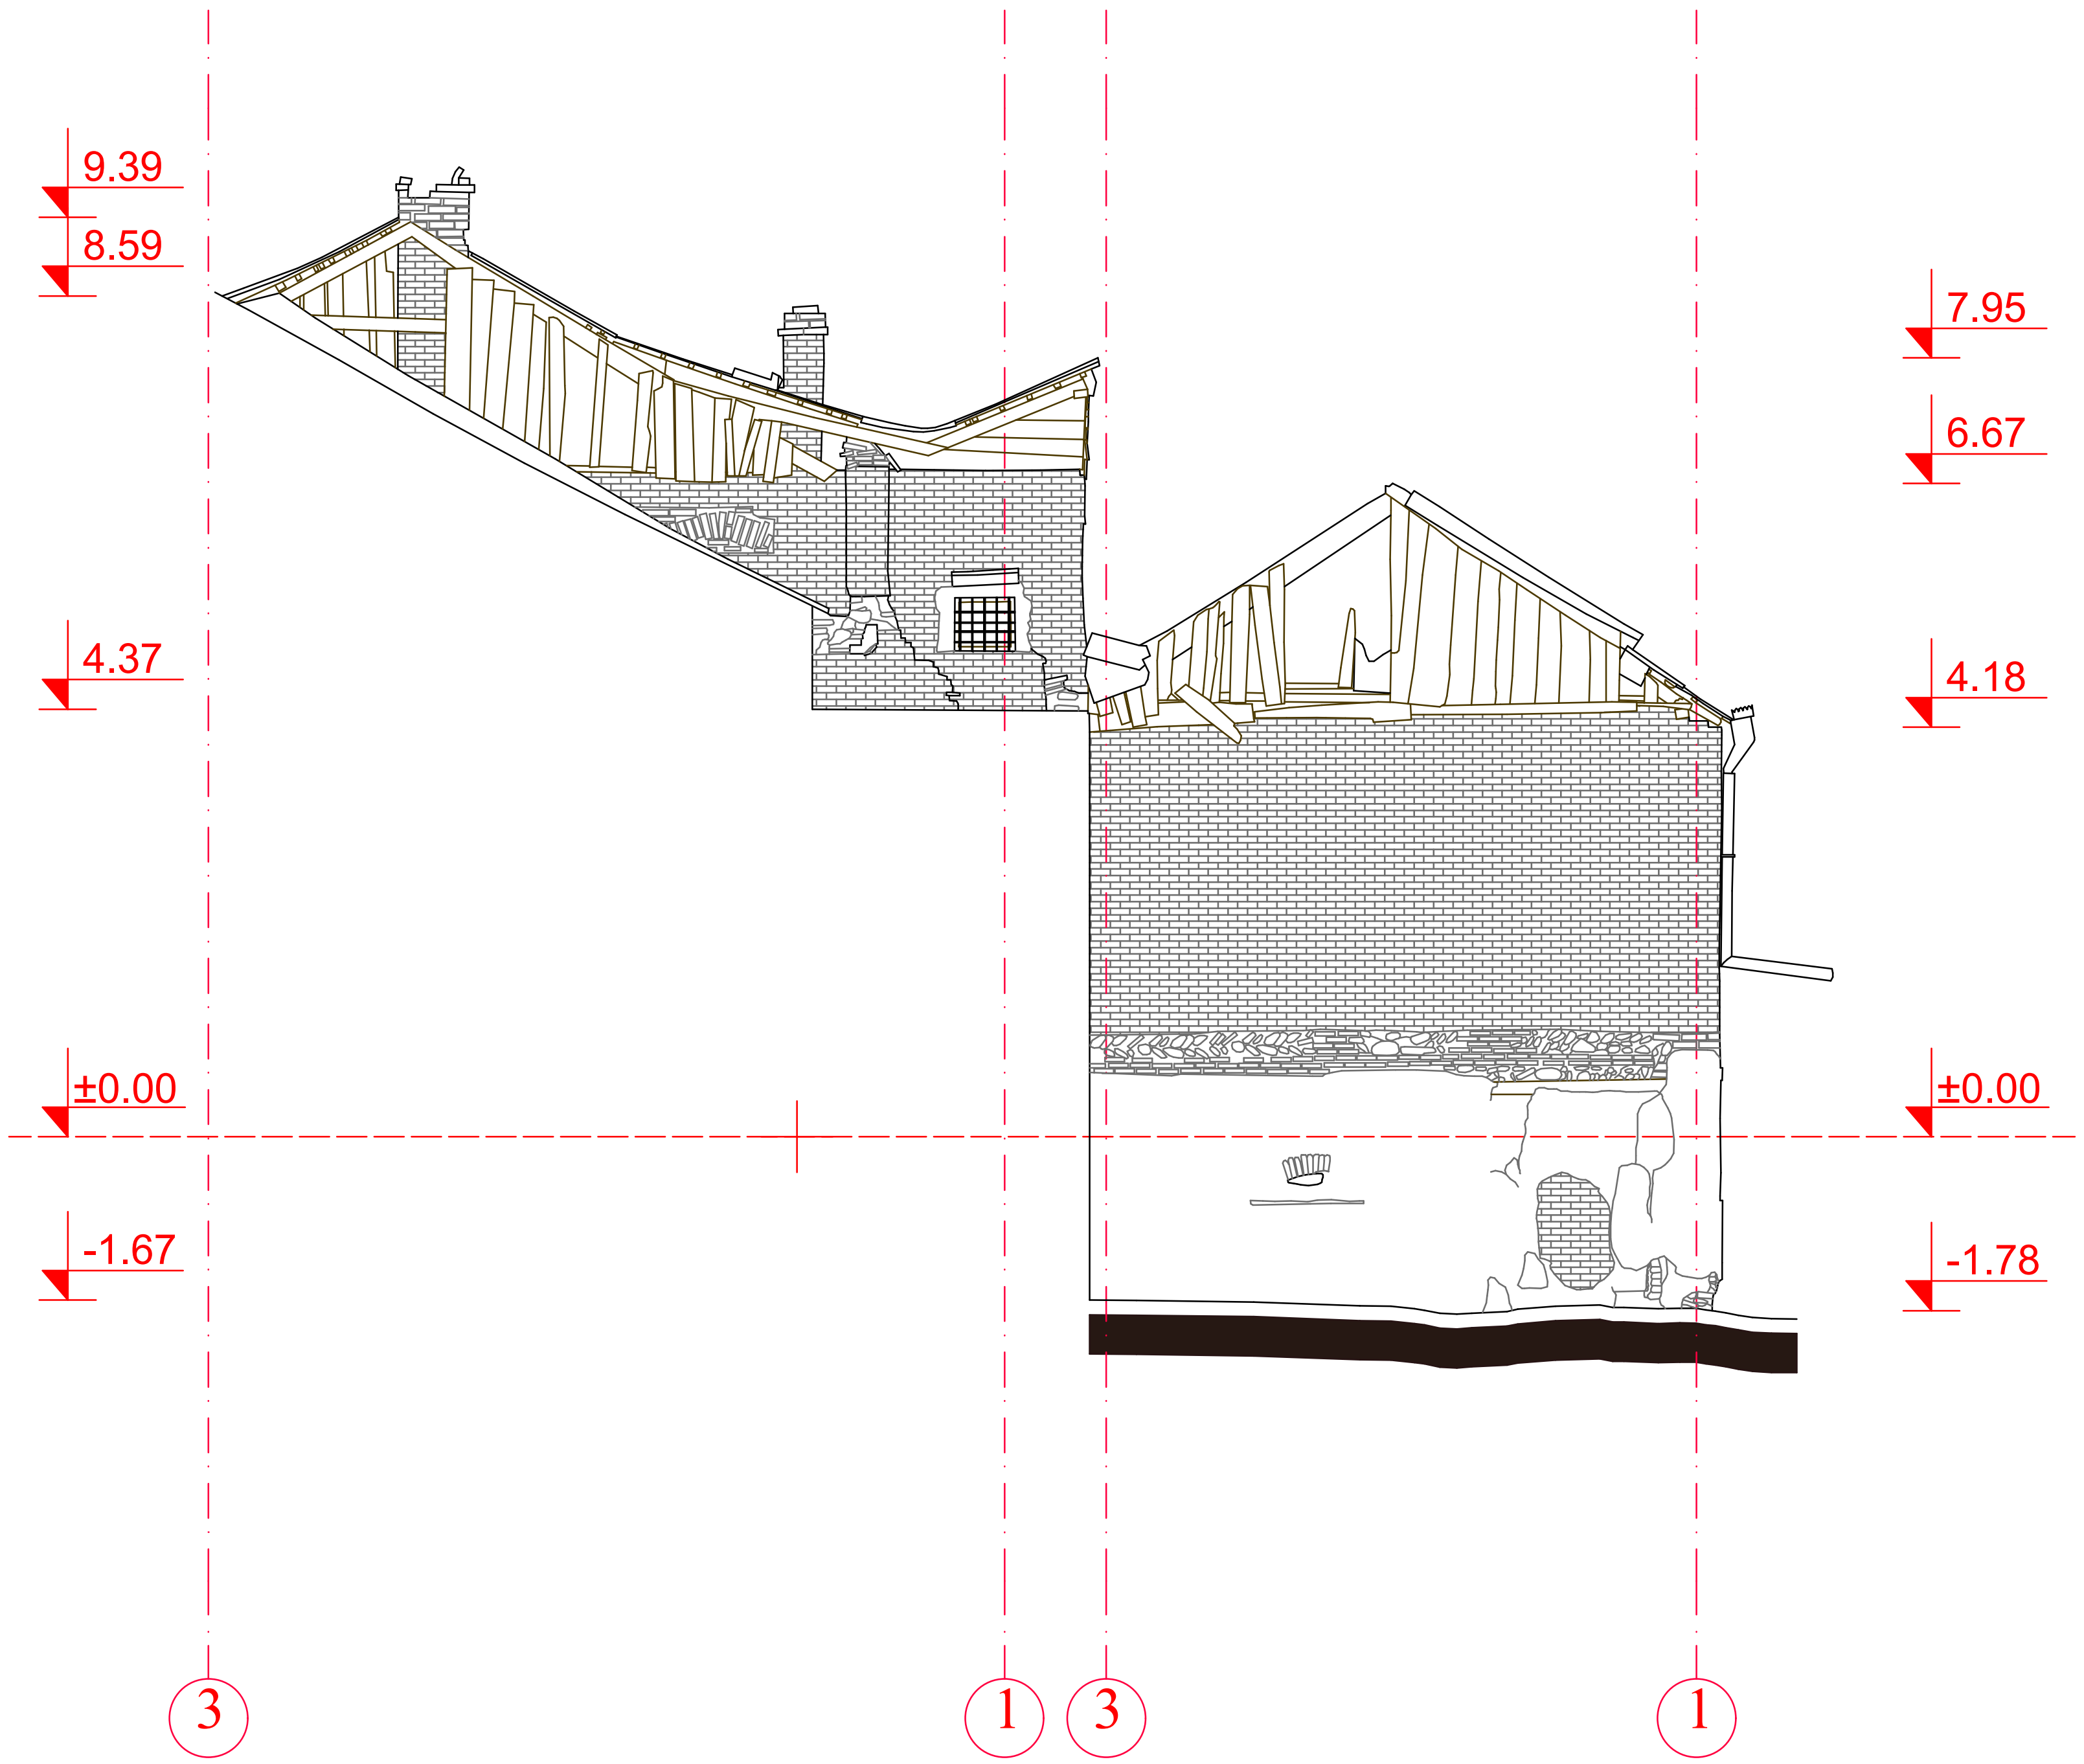



საპროექტო ობიექტის მისამართი

ქ. თბილისი, არარატის ქ. №21
ს/კ: 01.17.01.069.005

ქ. თბილისი, არმაზის ქ. №31
ს/კ: 01.17.01.069.007

დამკვეთი შპს ს-5

საცხოვრებელი სახლის დემონტაჟის პროექტი

საპროექტო ორგანიზაცია: შპს"სახაზავი"
Design Studio
SAkhazavi
www.facebook.com/SAkhazavi
მის:წერეთლის №48.
mail:sakhazavi@gmail.com

შტამპი

თანამდებობა	გვარი	ხელმოწერა
დირექტორი	არჩილ ნარეკლიშვილი	
მთ.არქიტექტორი	არჩილ ნარეკლიშვილი	
არქიტექტორი	ბაგრატ პაკელიანი	
დაამუშავა	ბაგრატ პაკელიანი	

ნახაზი

ფუნქციური ზონირება
(არსებული)

სტადია	ფორმატი	მასშტაბი	ფურც.	თარიღი
მ.პ.	A3	1:100		10.02.2019

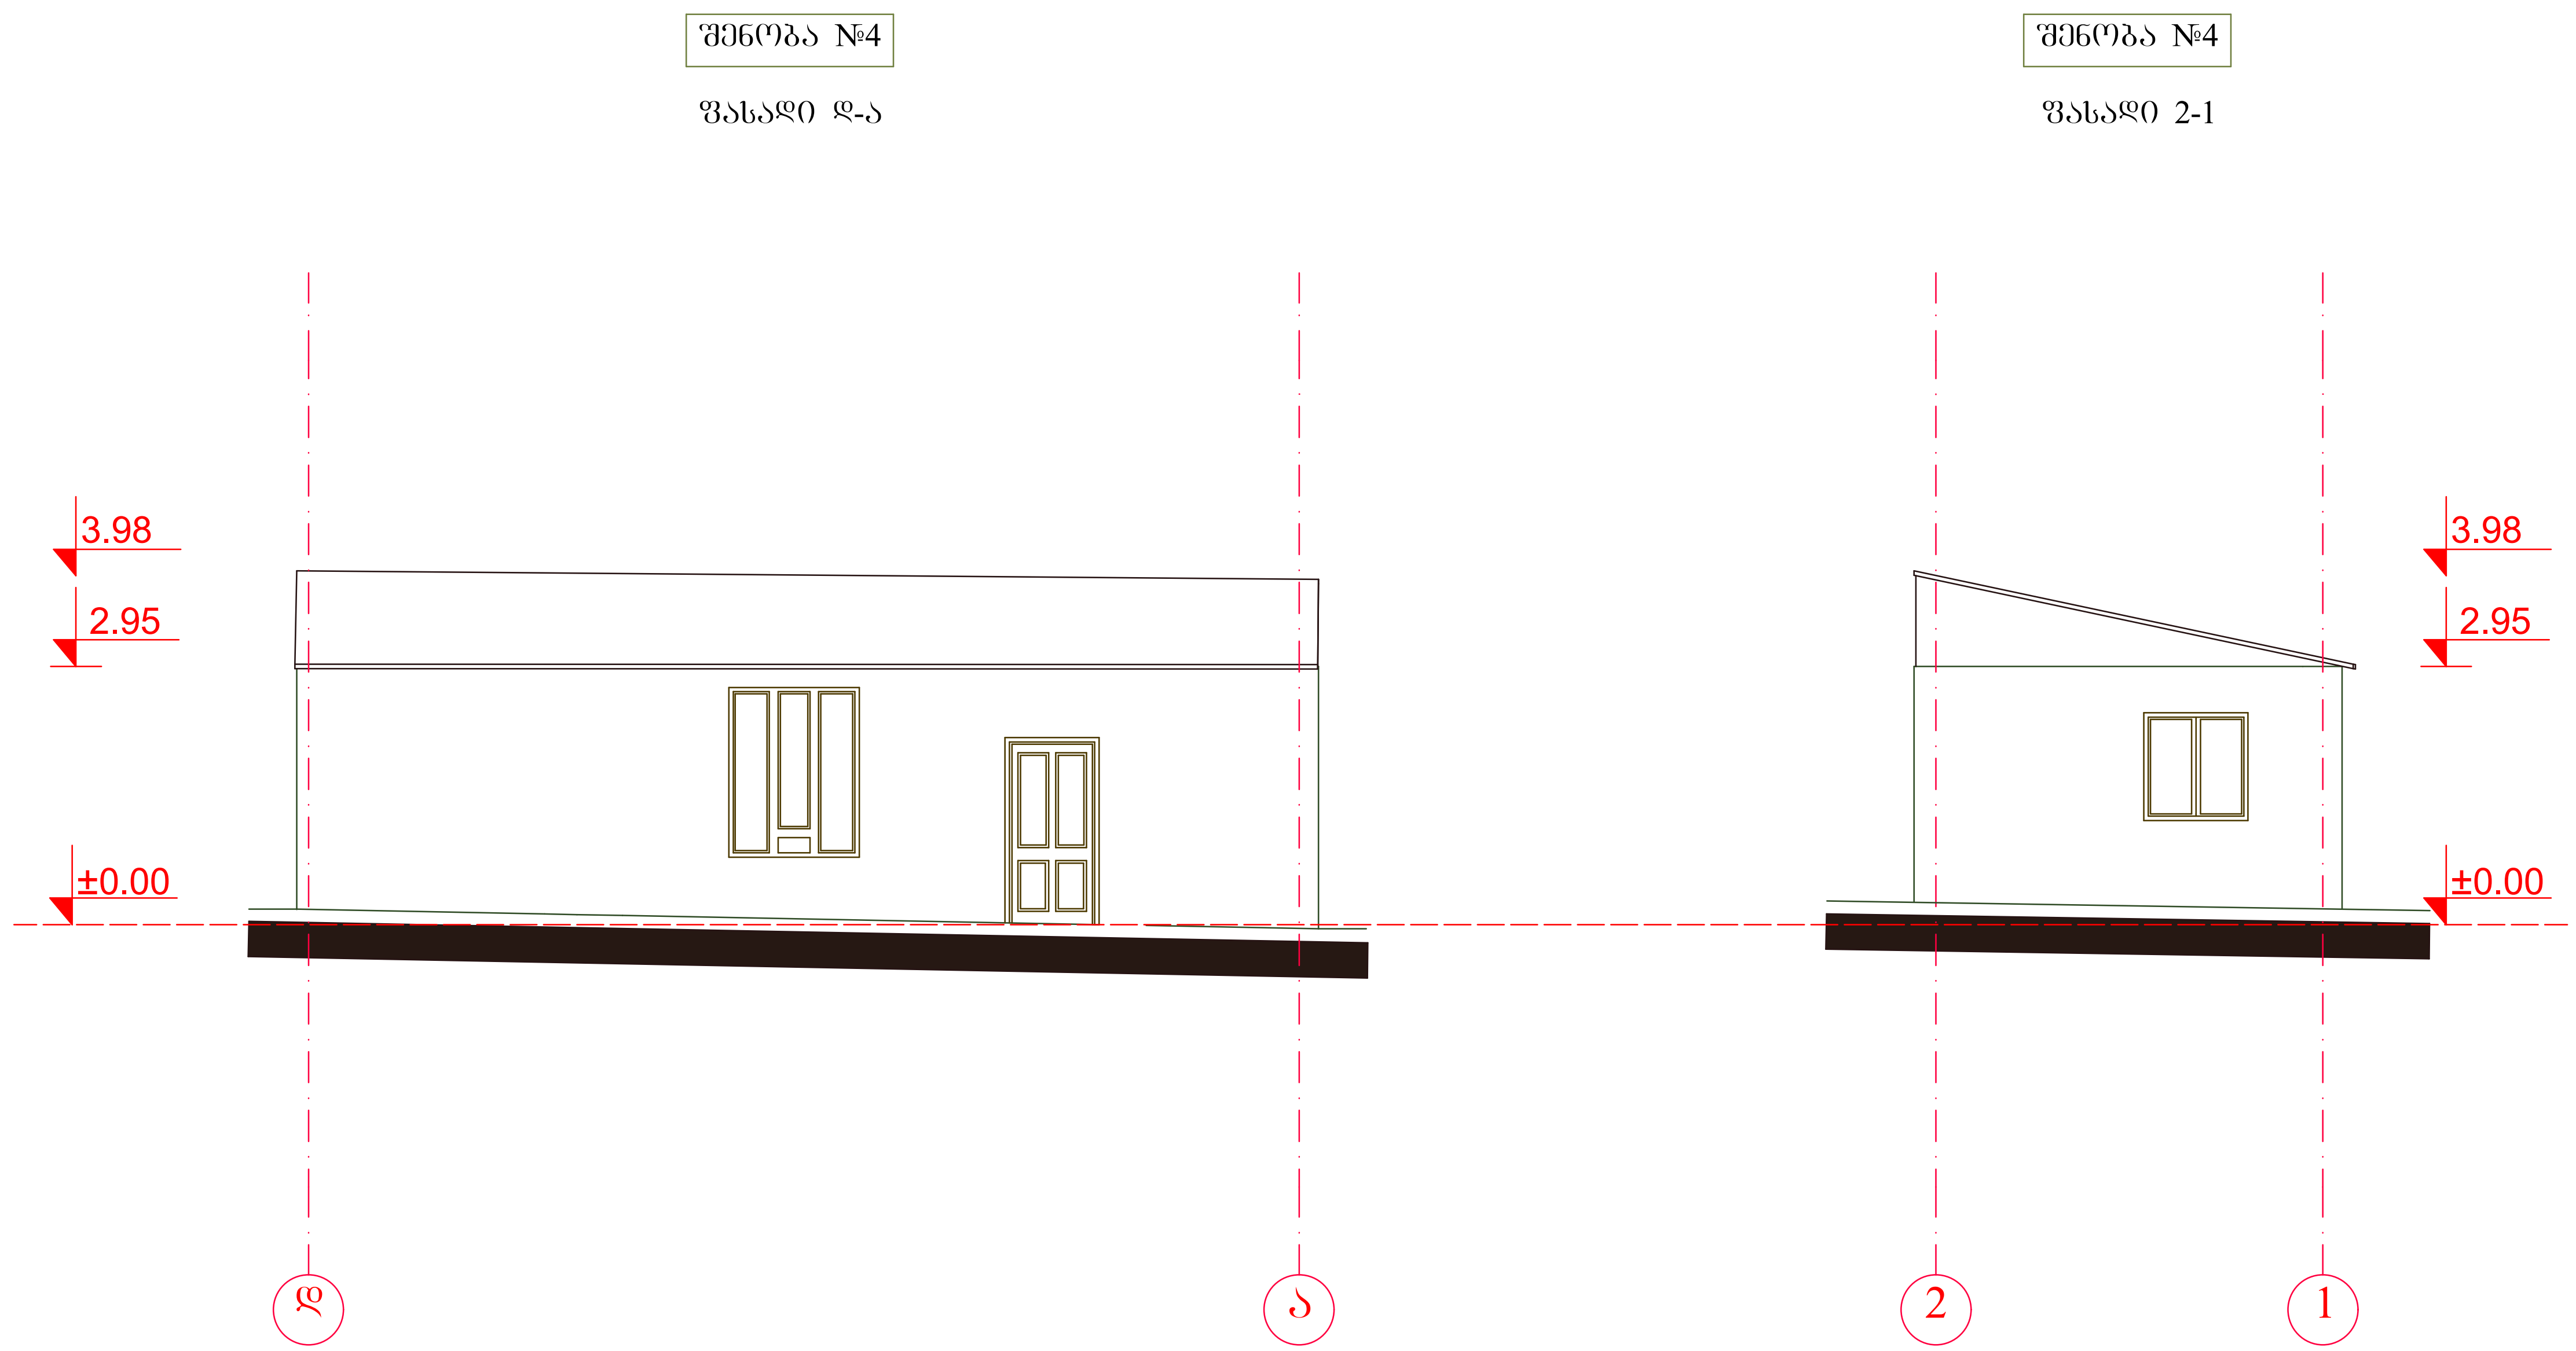



ქ. თბილისი
2019წ.

პირობითი ნიშნები:

1. ნახაზზე ზომები მოცემულია სანტიმეტრებში, ნიშნულები მეტრებში.

საპროექტო ობიექტის მისამართი

ქ. თბილისი, არმაზის ქ. №31
ს/კ: 01.17.01.069.007

დამკვეთი შპს ს-5

საცხოვრებელი სახლის დემონტაჟის პროექტი

საპროექტო ორგანიზაცია: შპს"სახაზავი"
Design Studio
SAkhazavi
www.facebook.com/SAkhazavi
მის:წერეთლის №48.
mail:sakhazavi@gmail.com

შტამპი

თანამდებობა	გვარი	ხელმოწერა
დირექტორი	არჩილ ნარეკლიშვილი	
მთ.არქიტექტორი	არჩილ ნარეკლიშვილი	
არქიტექტორი	ბაგრატ პაკელიანი	
დაამუშავა	ბაგრატ პაკელიანი	

ნახაზი

ფუნქციური ზონირება
(არსებული)

სტადია	ფორმატი	მასშტაბი	ფურც.	თარიღი
მ.პ.	A3	1:100		10.02.2019

შენობა №5

ფასადი 1-2

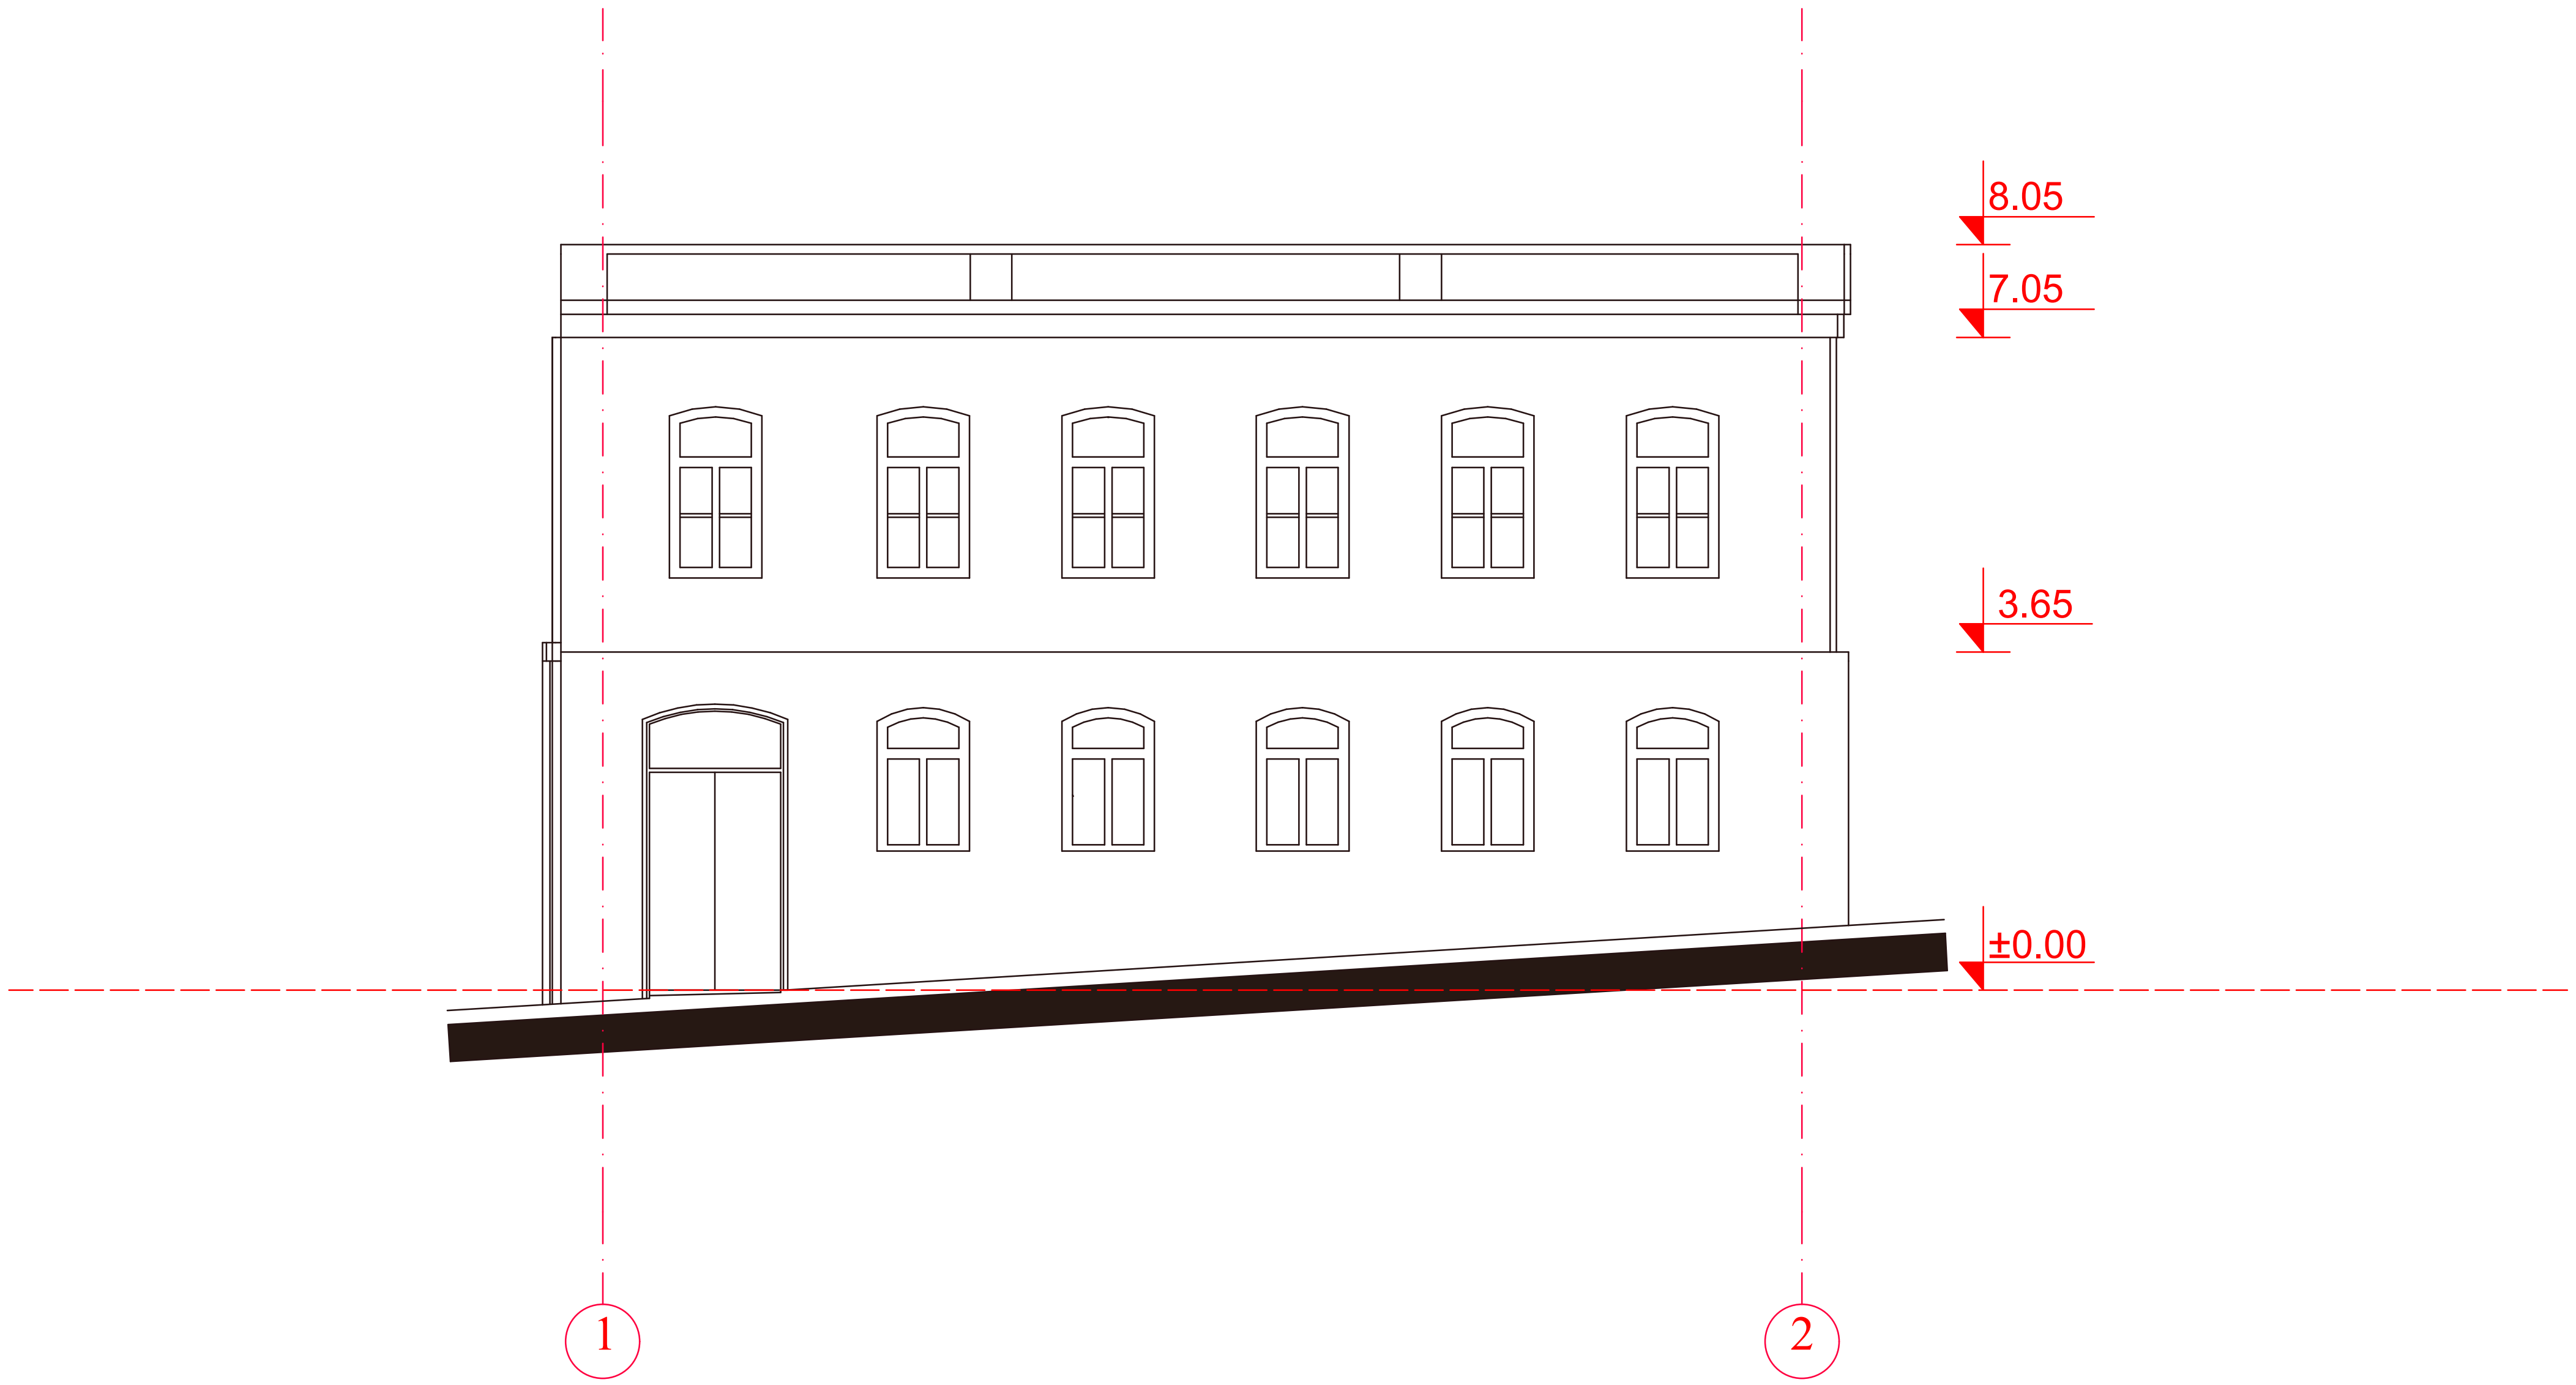



ქ. თბილისი
2019წ.

პირობითი ნიშნები:

1. ნახაზზე ზომები მოცემულია სანტიმეტრებში, ნიშნულები მეტრებში.

საპროექტო ობიექტის მისამართი

ქ. თბილისი, არარატის ქ. №23/ არმაზის ქ. №29
ს/კ: 01.17.01.069.004

დამკვეთი შპს ს-5

საცხოვრებელი სახლის დემონტაჟის პროექტი

საპროექტო ორგანიზაცია: შპს"სახაზავი"
Design Studio
SAkhazavi
www.facebook.com/SAkhazavi
მის:წერეთლის №48.
mail:sakhazavi@gmail.com

შტამპი

თანამდებობა	გვარი	ხელმოწერა
დირექტორი	არჩილ ნარეკლიშვილი	
მთ.არქიტექტორი	არჩილ ნარეკლიშვილი	
არქიტექტორი	ბაგრატ პაკელიანი	
დაამუშავა	ბაგრატ პაკელიანი	

ნახაზი

სტადია	ფორმატი	მასშტაბი	ფურც.	თარიღი
მ.პ.	A3	1:100		10.02.2019

შენობა №5

ფასადი ა-დ

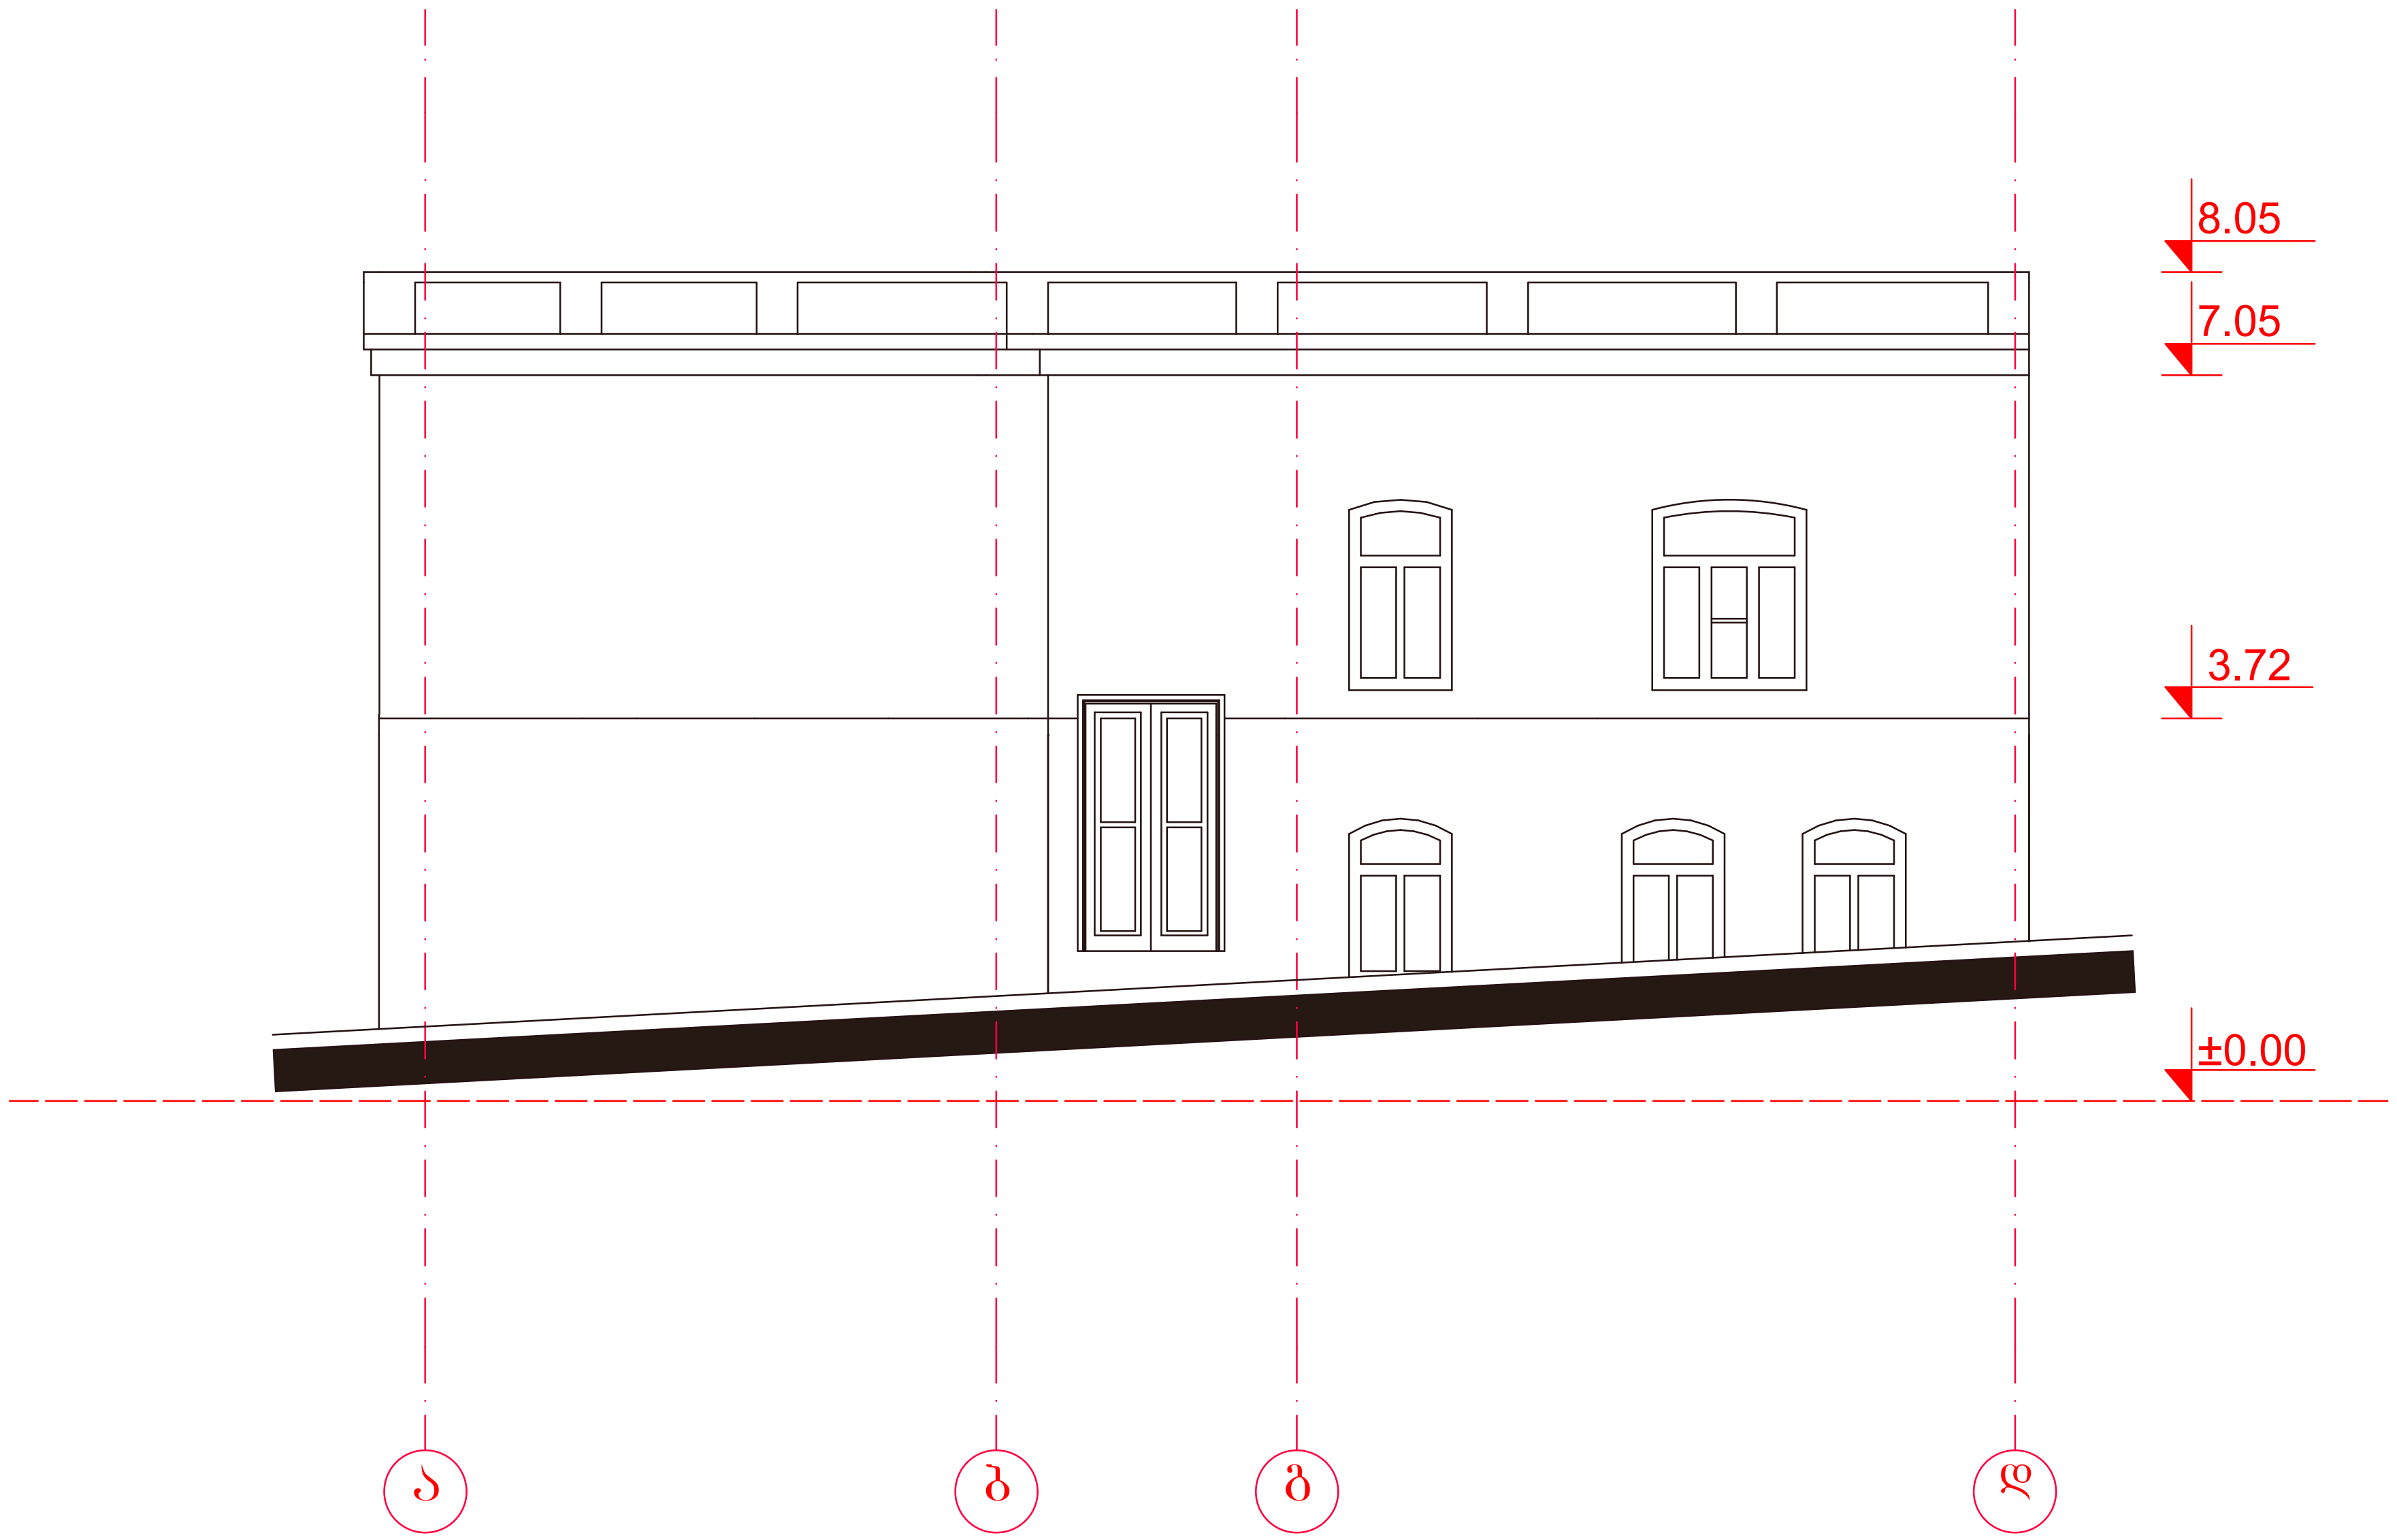



ქ. თბილისი
2019წ.

პირობითი ნიშნები:

1. ნახაზზე ზომები მოცემულია სანტიმეტრებში, ნიშნულები მეტრებში.

საპროექტო ობიექტის მისამართი

ქ. თბილისი, არარატის ქ. №23/ არმაზის ქ. №29
ს/კ: 01.17.01.069.004

დამკვეთი შპს ს-5

საცხოვრებელი სახლის დემონტაჟის პროექტი

საპროექტო ორგანიზაცია: შპს"სახაზავი"
Design Studio
SAkhazavi
www.facebook.com/SAkhazavi
მის:წერეთლის №48.
mail:sakhazavi@gmail.com

შტამპი

თანამდებობა	გვარი	ხელმოწერა
დირექტორი	არჩილ ნარეკლიშვილი	
მთ.არქიტექტორი	არჩილ ნარეკლიშვილი	
არქიტექტორი	ბაგრატ პაკელიანი	
დაამუშავა	ბაგრატ პაკელიანი	

ნახაზი

სტადია	ფორმატი	მასშტაბი	ფურც.	თარიღი
მ.პ.	A3	1:100		10.02.2019

შრომის ორგანიზების კალენდარული გრაფიკი

| | სამუშ. პერიოდ | 1 წელი | | |