

ფოტომონტაჟი

ფუნდეხმაჯსის HPL
პანელი RAL 1011

ტიპვენტინი ,,ნოხვალი,,
RAL 7035
მჭიალი მბზინავი ზედაპირით



ფოტომონტაჟი

ფუნდეხამაქსის HPL
პანელი RAL 1011

ტიპვენტინი ,,ნოხვალი,,
RAL 7035
მჭიდი მბზინავი ზედაპირით

რენდერი 1


ფუნდერმაქსის HPL
პანელი RAL 1011
ტრავერტინი ,,ნორვალი,,
RAL 7035
მქრალი მბზინავი ზედაპირით

ხედი 2



ფუნდეიმაქსის HPL პანელი RAL 1011

ტიკვენტინი ,,ნოისელი,, RAL 7035
მჭიდი მბზინავი ზედაპირით

რენდერი 3

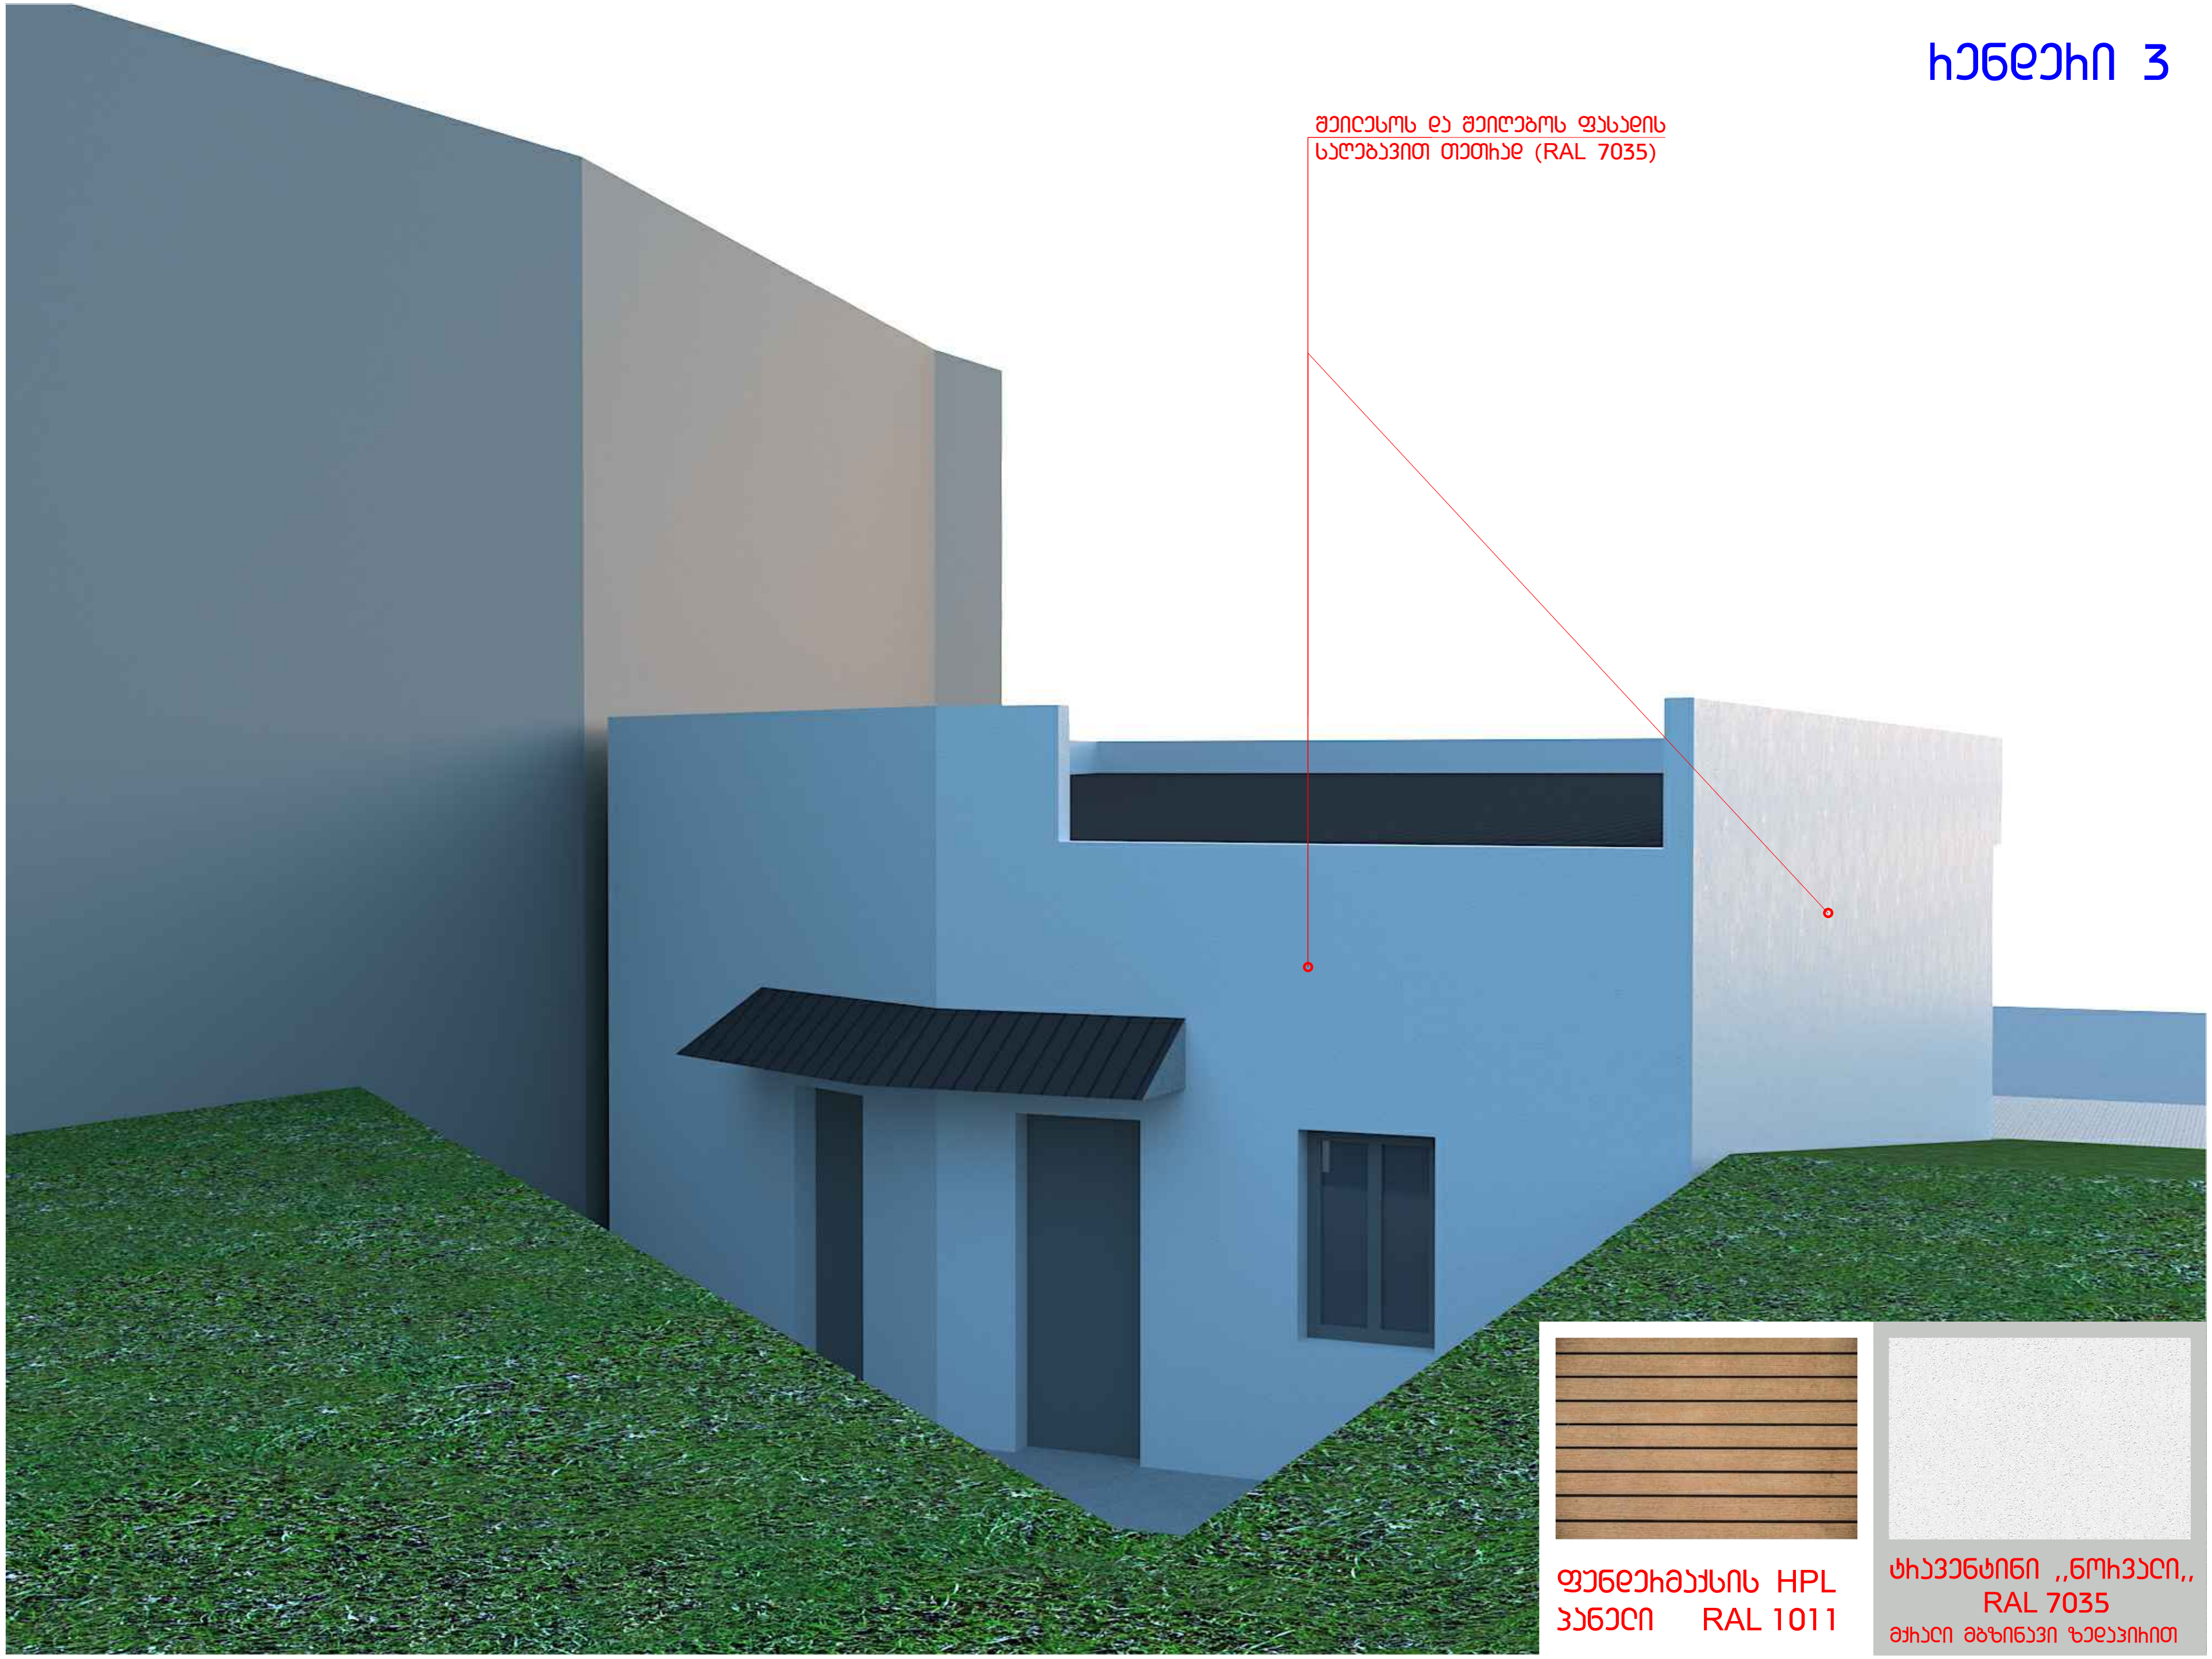

შეილესოს და შეიღებოს ფასადის
სალებავით თეთრად (RAL 7035)
ფუნდერმაქსის HPL
პანელი RAL 1011
ტრავენტინი ,,ნორვალი,,
RAL 7035
მქრალი მბზინავი ზედაპირით

1 სართულის გეგმა
მ 1:200

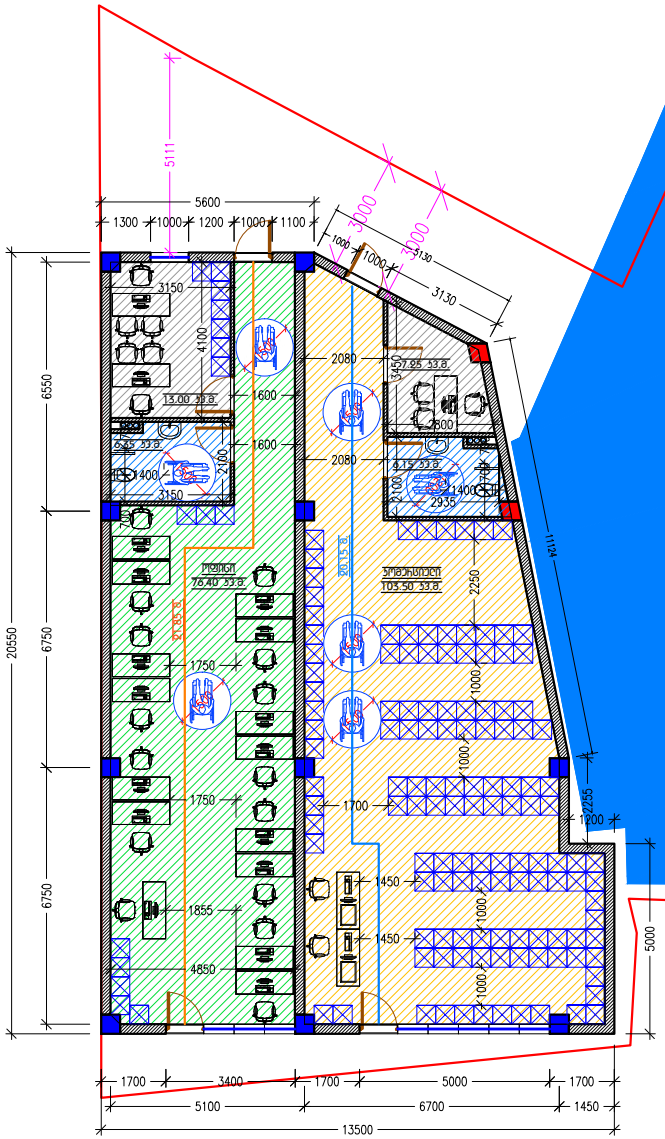

ინდ. მენარმე		მ. ჯაჯანაძე
არქიტექტორი		მ. ჯაჯანაძე
შეასრულა		მ. ჯაჯანაძე

მისამართი. ქ. თბილისი, სოფ. თელეთი

არქიტექტურული ნაწილი

არქიტექტორ-დიზაინერი ი.მ მამუკა ქაჯანაძე

პროექტი დამუშავებულია 41-ე დადგენილების მიხედვით და გათვალისწინებულია ყველა ნორმა და მოქმედი ნორმები