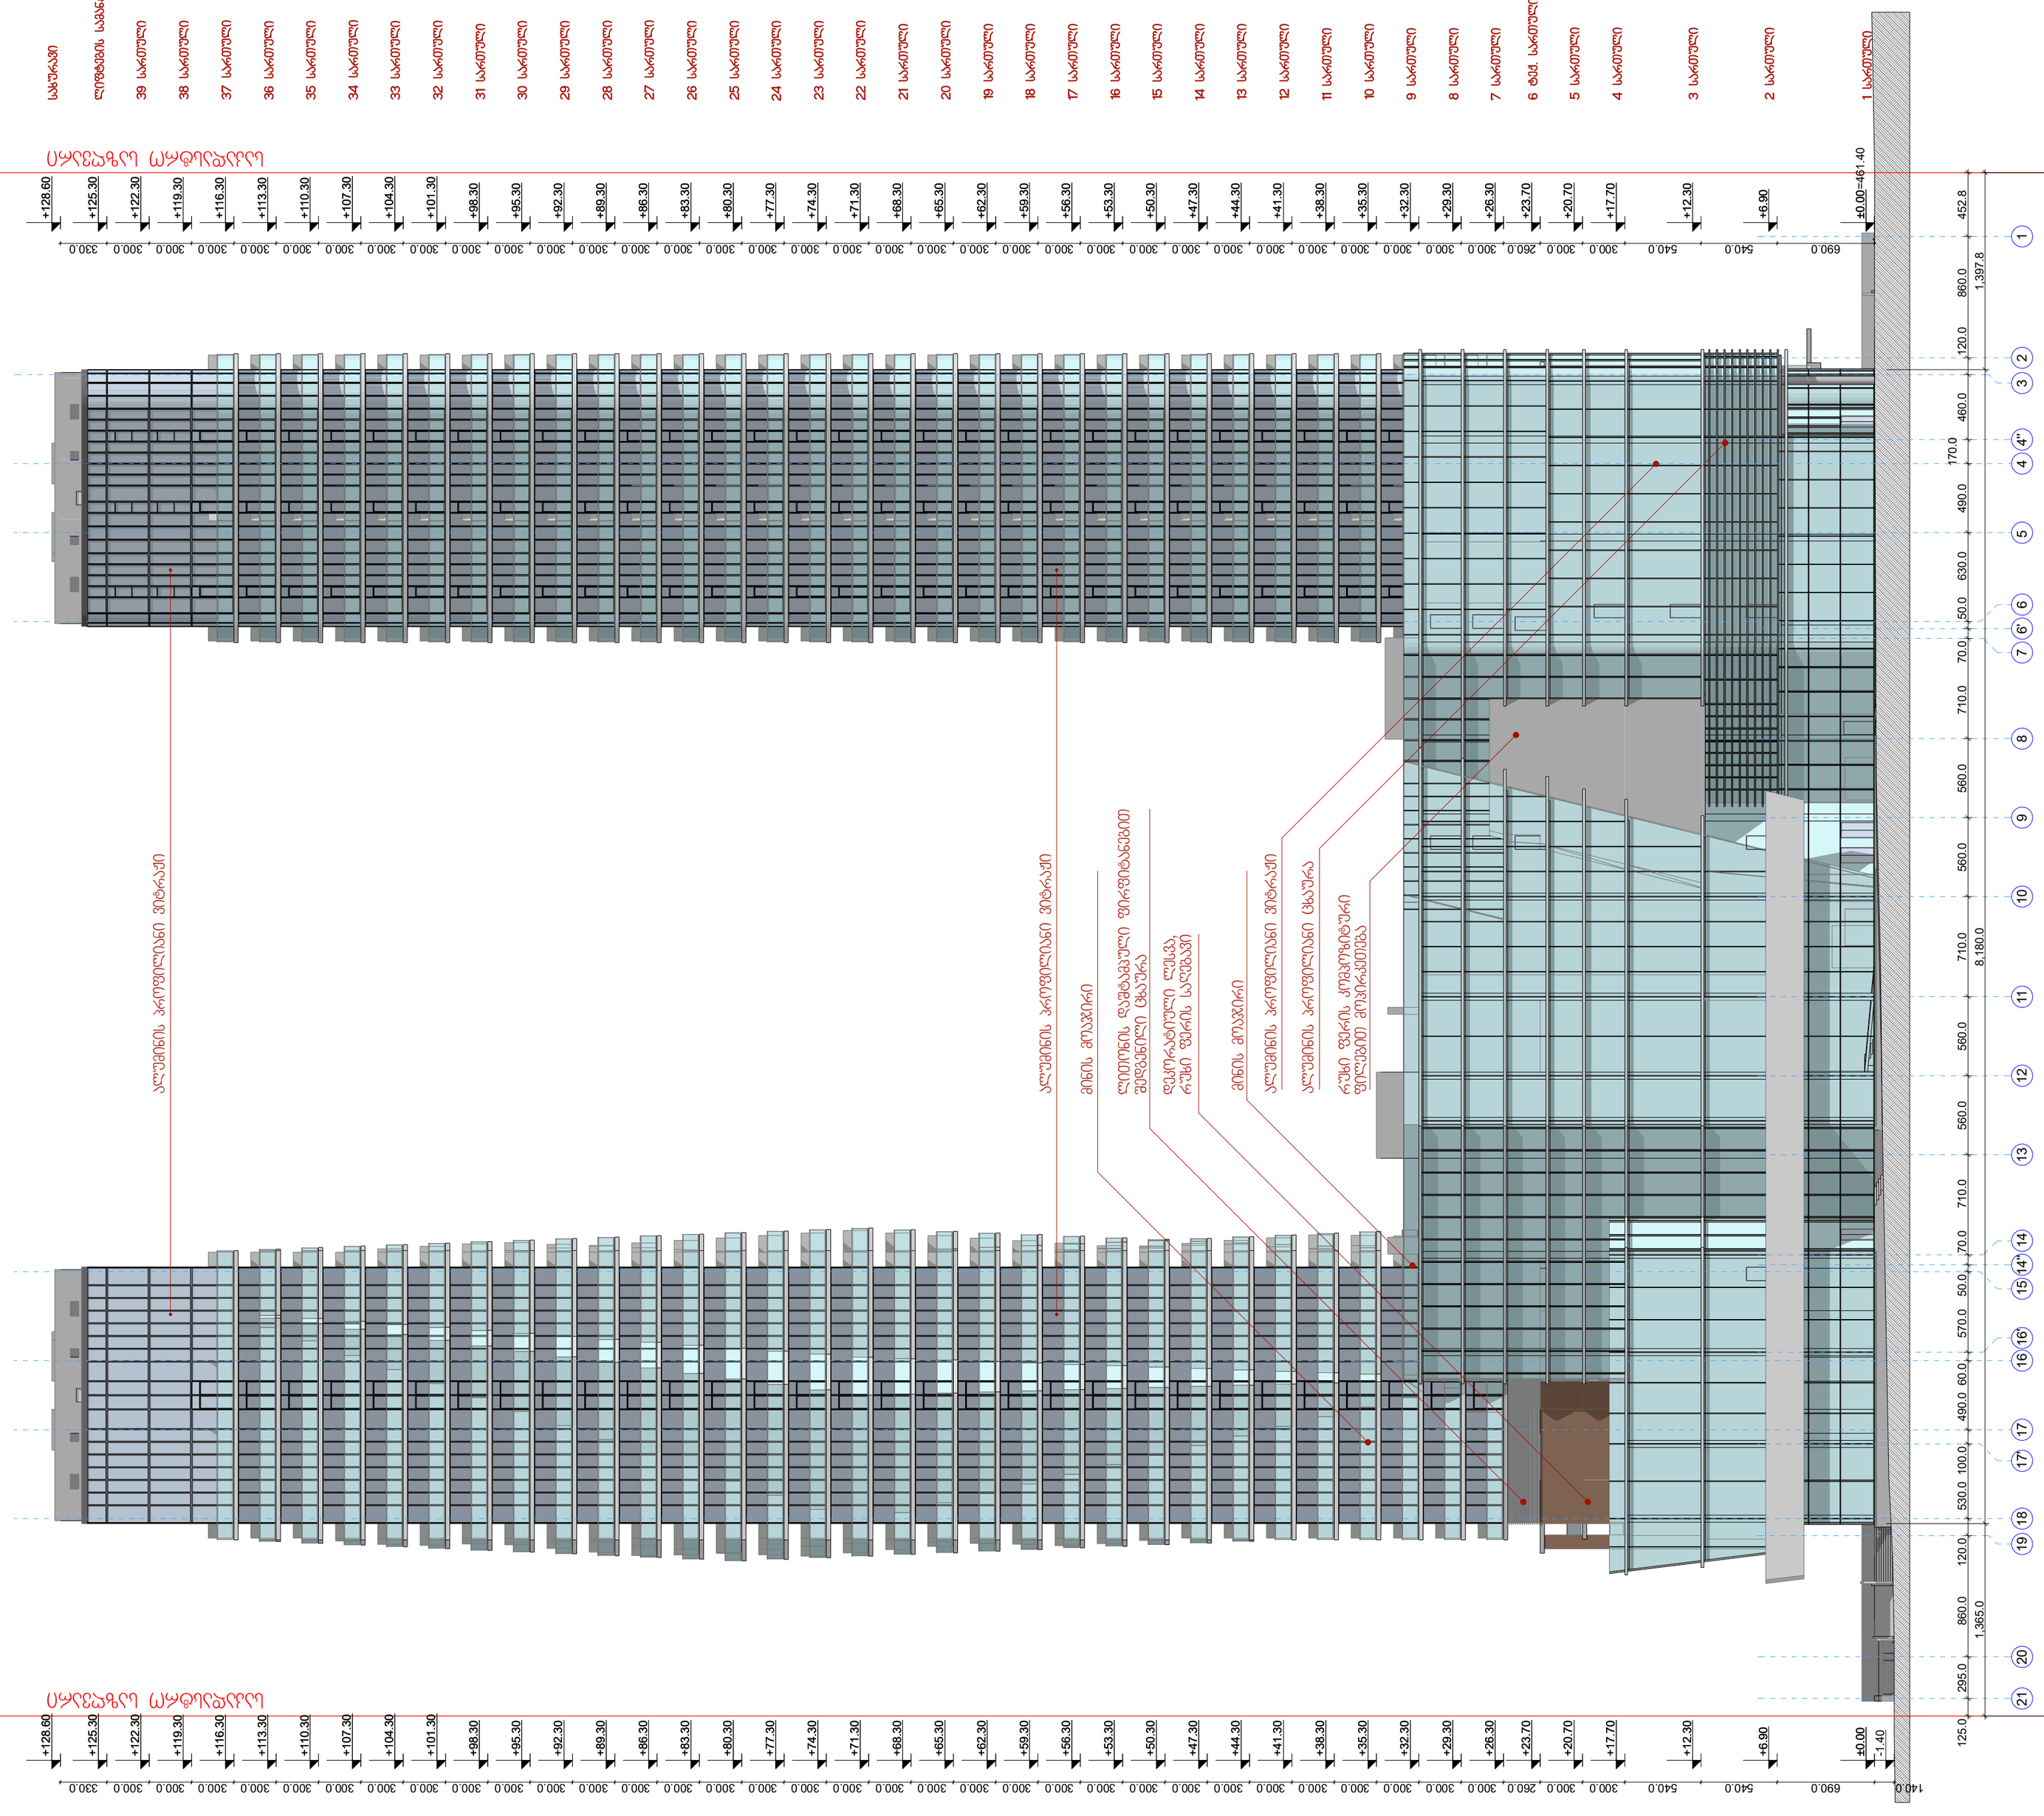

ფურცლის ფორმატი:	ფაილის სახელი:
A 2	ფურცელი:

ობიექტის დასახელება

მრავალფუნქციური შენობის არქიტექტურული პროექტი ქ. თბილისი, ალ. ყაზბეგის გამზ. №22 (საკადასტრო კოდი; 01.10.16.002.018)

პირობითი ნიშნები

- საკადასტრო საზღვარი
- ±0,000 არქიტექტურული ნიშნული
- 1 ღერძის ხაზი
- ბრუნები

შენიშვნები

დამკვეთი

შპს „ორგი ჯგუფი თბილისი"
(ს/№ 405107682)

შემსრულებელი

პოზიცია	სახელი/გვარი	ხელმოწ.
დირექტორი	ი. კვარაღელიძე	
პრ. მთავარი არქიტექტორი	ზ. დიაკვნიშვილი	
პრ. ავტორი	ზ. კვირკველია	

JOB ID:

თარიღი: 2019 წ.

მასშტაბი:

სექტორი:

ნახაზი:

ფასადი 21-1 ღერძებში

ეტაპი	ფურცელი	ფურცლები
პუშა		

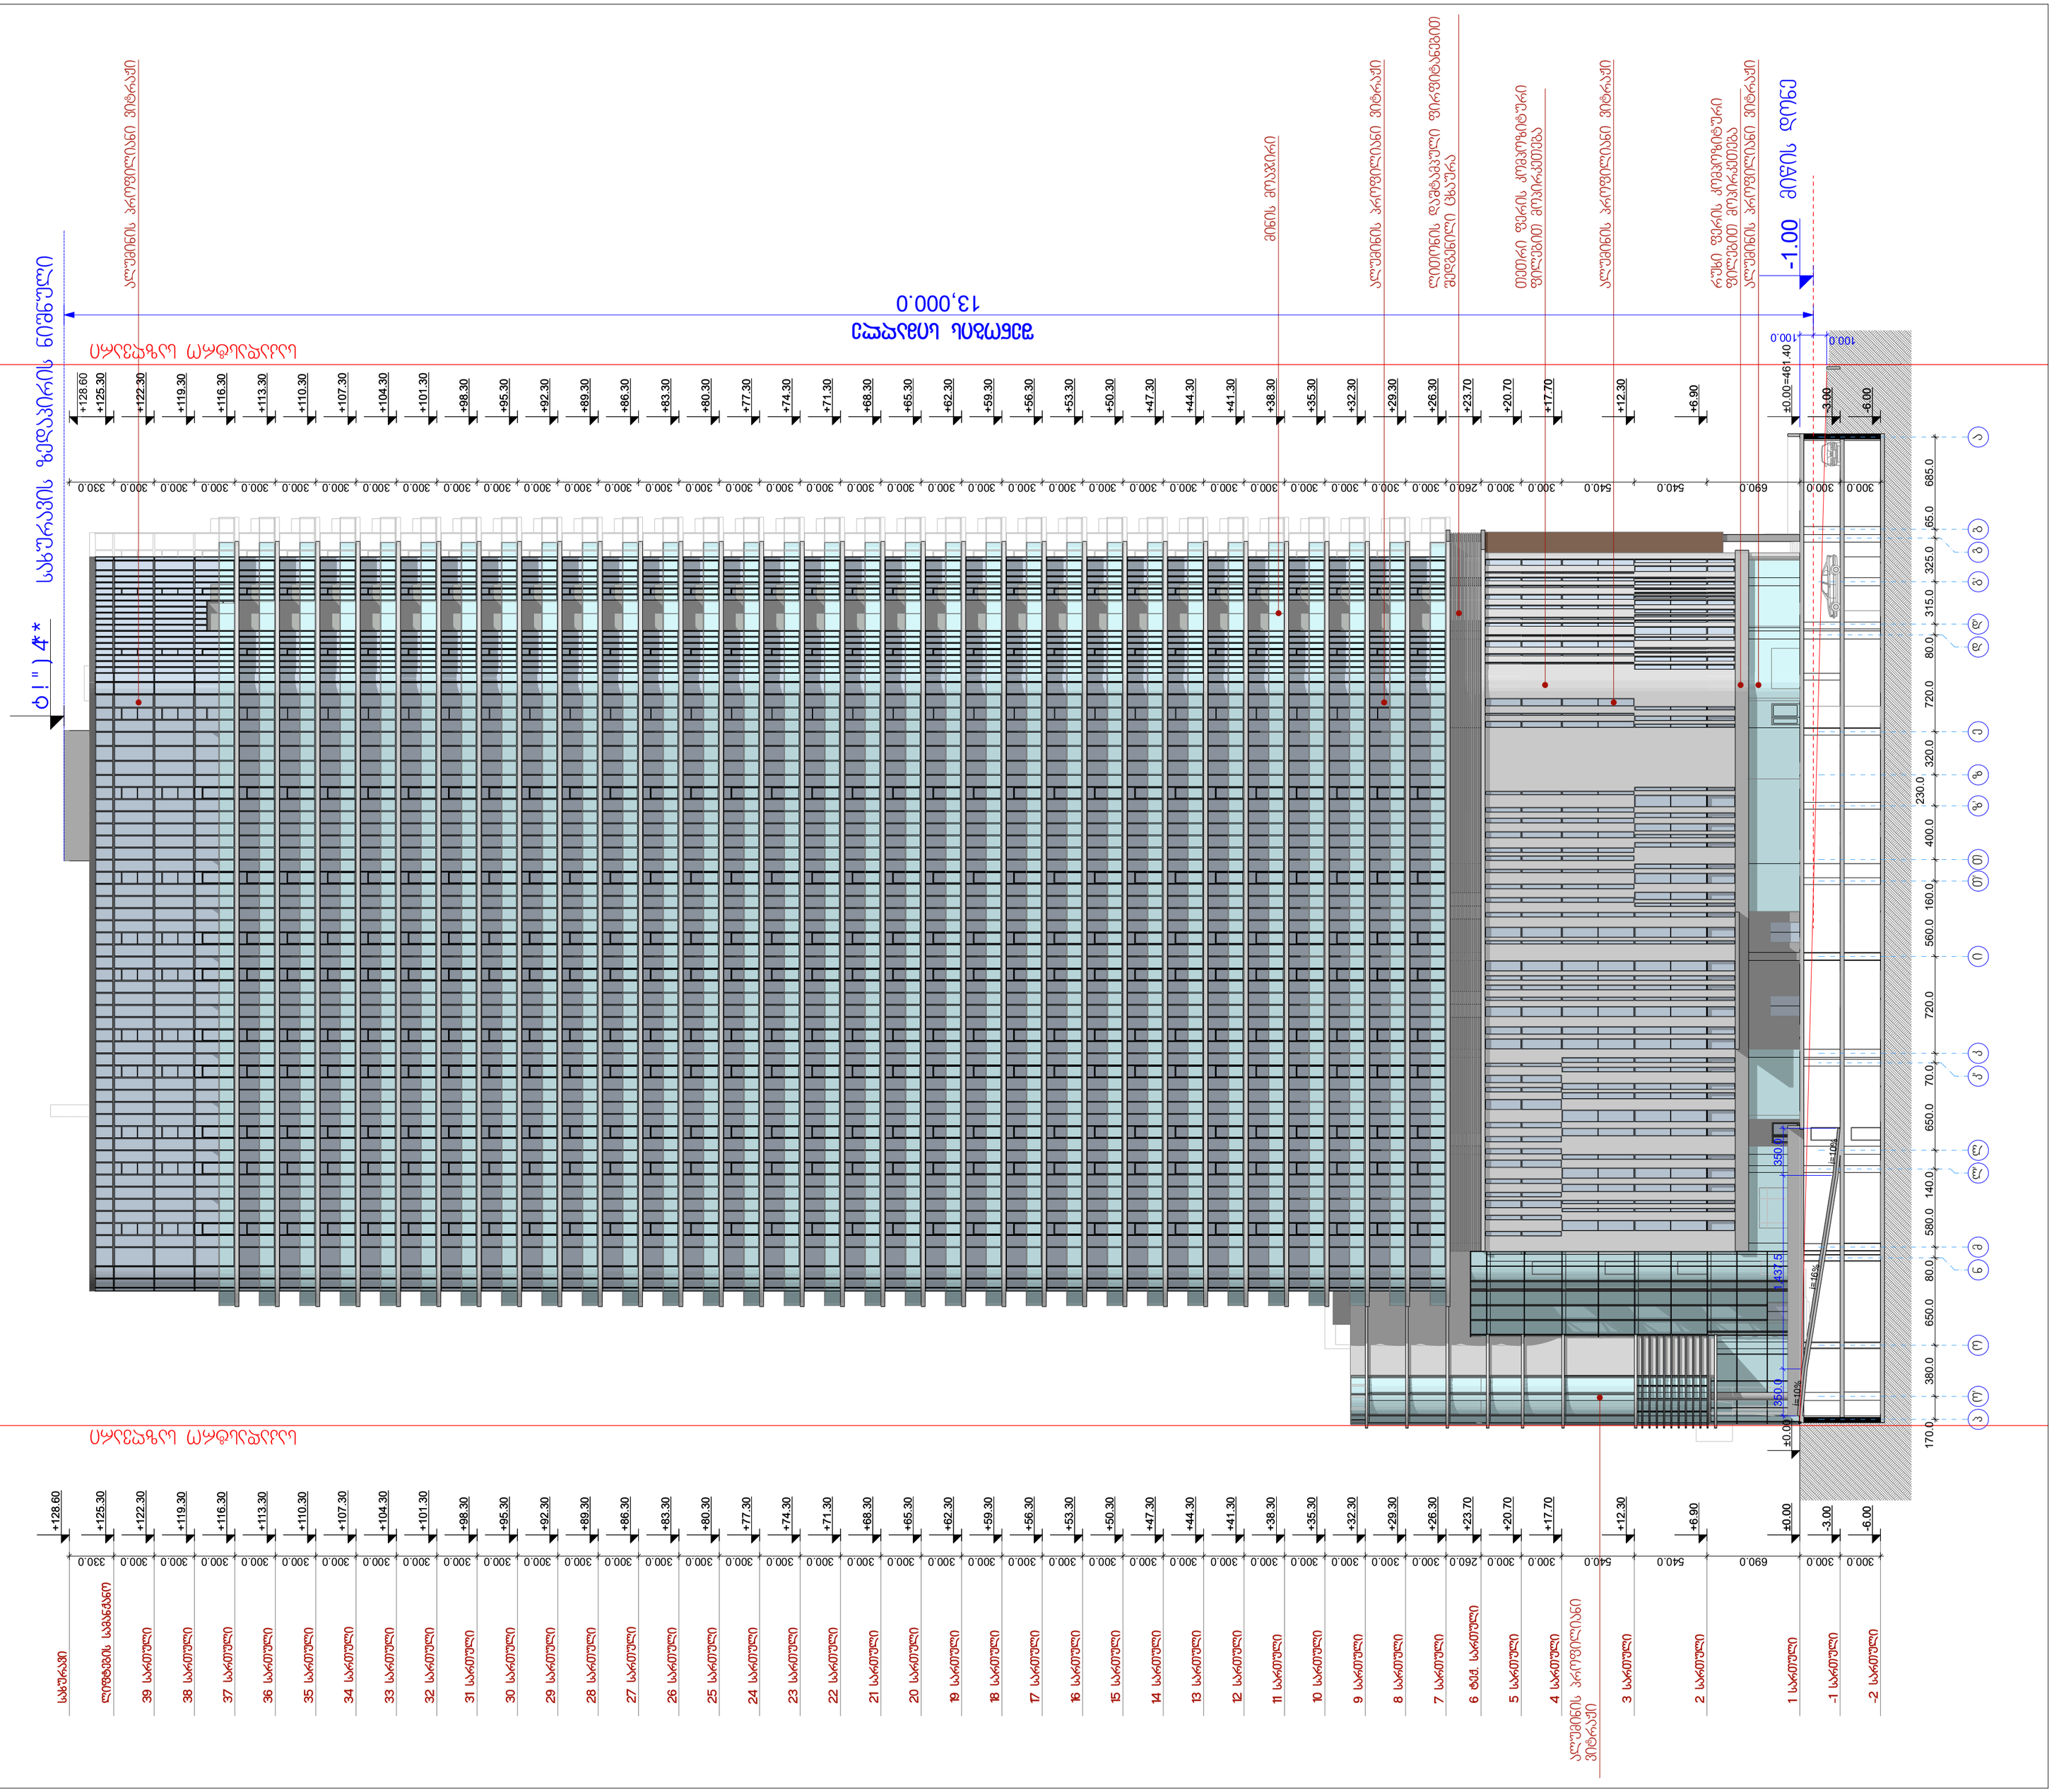

ობიექტის დასახელება

მრავალფუნქციური შენობის
არქიტექტურული პროექტი
ქ. თბილისი, ალ. ყაზბეგის გამზ. №22
(საკადასტრო კოდი; 01.10.16.002.018)

პირობითი ნიშნები

- საკადასტრო საზღვარი
- ±0,000 არქიტექტურული ნიშნული
- 1 ღერძის ბაზი
- კედლის ცეცხლმედეგობის ხარისხი 1 საათი
- კედლის ცეცხლმედეგობის ხარისხი 2 საათი
- კედლის ცეცხლმედეგობის ხარისხი 3 საათი
- მონოლითური ბეტონის სტრუქტურული ელემენტები 3 სმ-იანი სანაპირმედეგობით (სვეტი, კედელი, ფილა, ფუნდამენტი)
- ბეტონის მოლის კედელი
- ტიხარის და სახურავის ფილა ცეცხლმედეგობის ხარისხი 2 სთ
- ბრუნტი

შენიშვნები

დამკვეთი

შპს „ორბი ჯგუფი თბილისი"
(ს/№ 405107682)

შემსრულებელი

პოზიცია	სახელი/გვარი	ხელმოწ.
დირექტორი	ი. კვერღელიძე	
პრ. მთავარი არქიტექტორი	ზ. დიაკვნიშვილი	
პრ. ავტორი	ზ. კვირკველია	

JOB ID:	
თარიღი: 2019 წ.	
მასშტაბი:	
სექტორი:	

ნახაზი:
ფასადი ა-ა ღერძებში
ჭრილი 4-4

ეტაპი	ფურცელი	ფურცლები
პუშა		

ფურცლის ფორმატი: A 2

ფაილის სახელი:

ფურცელი:

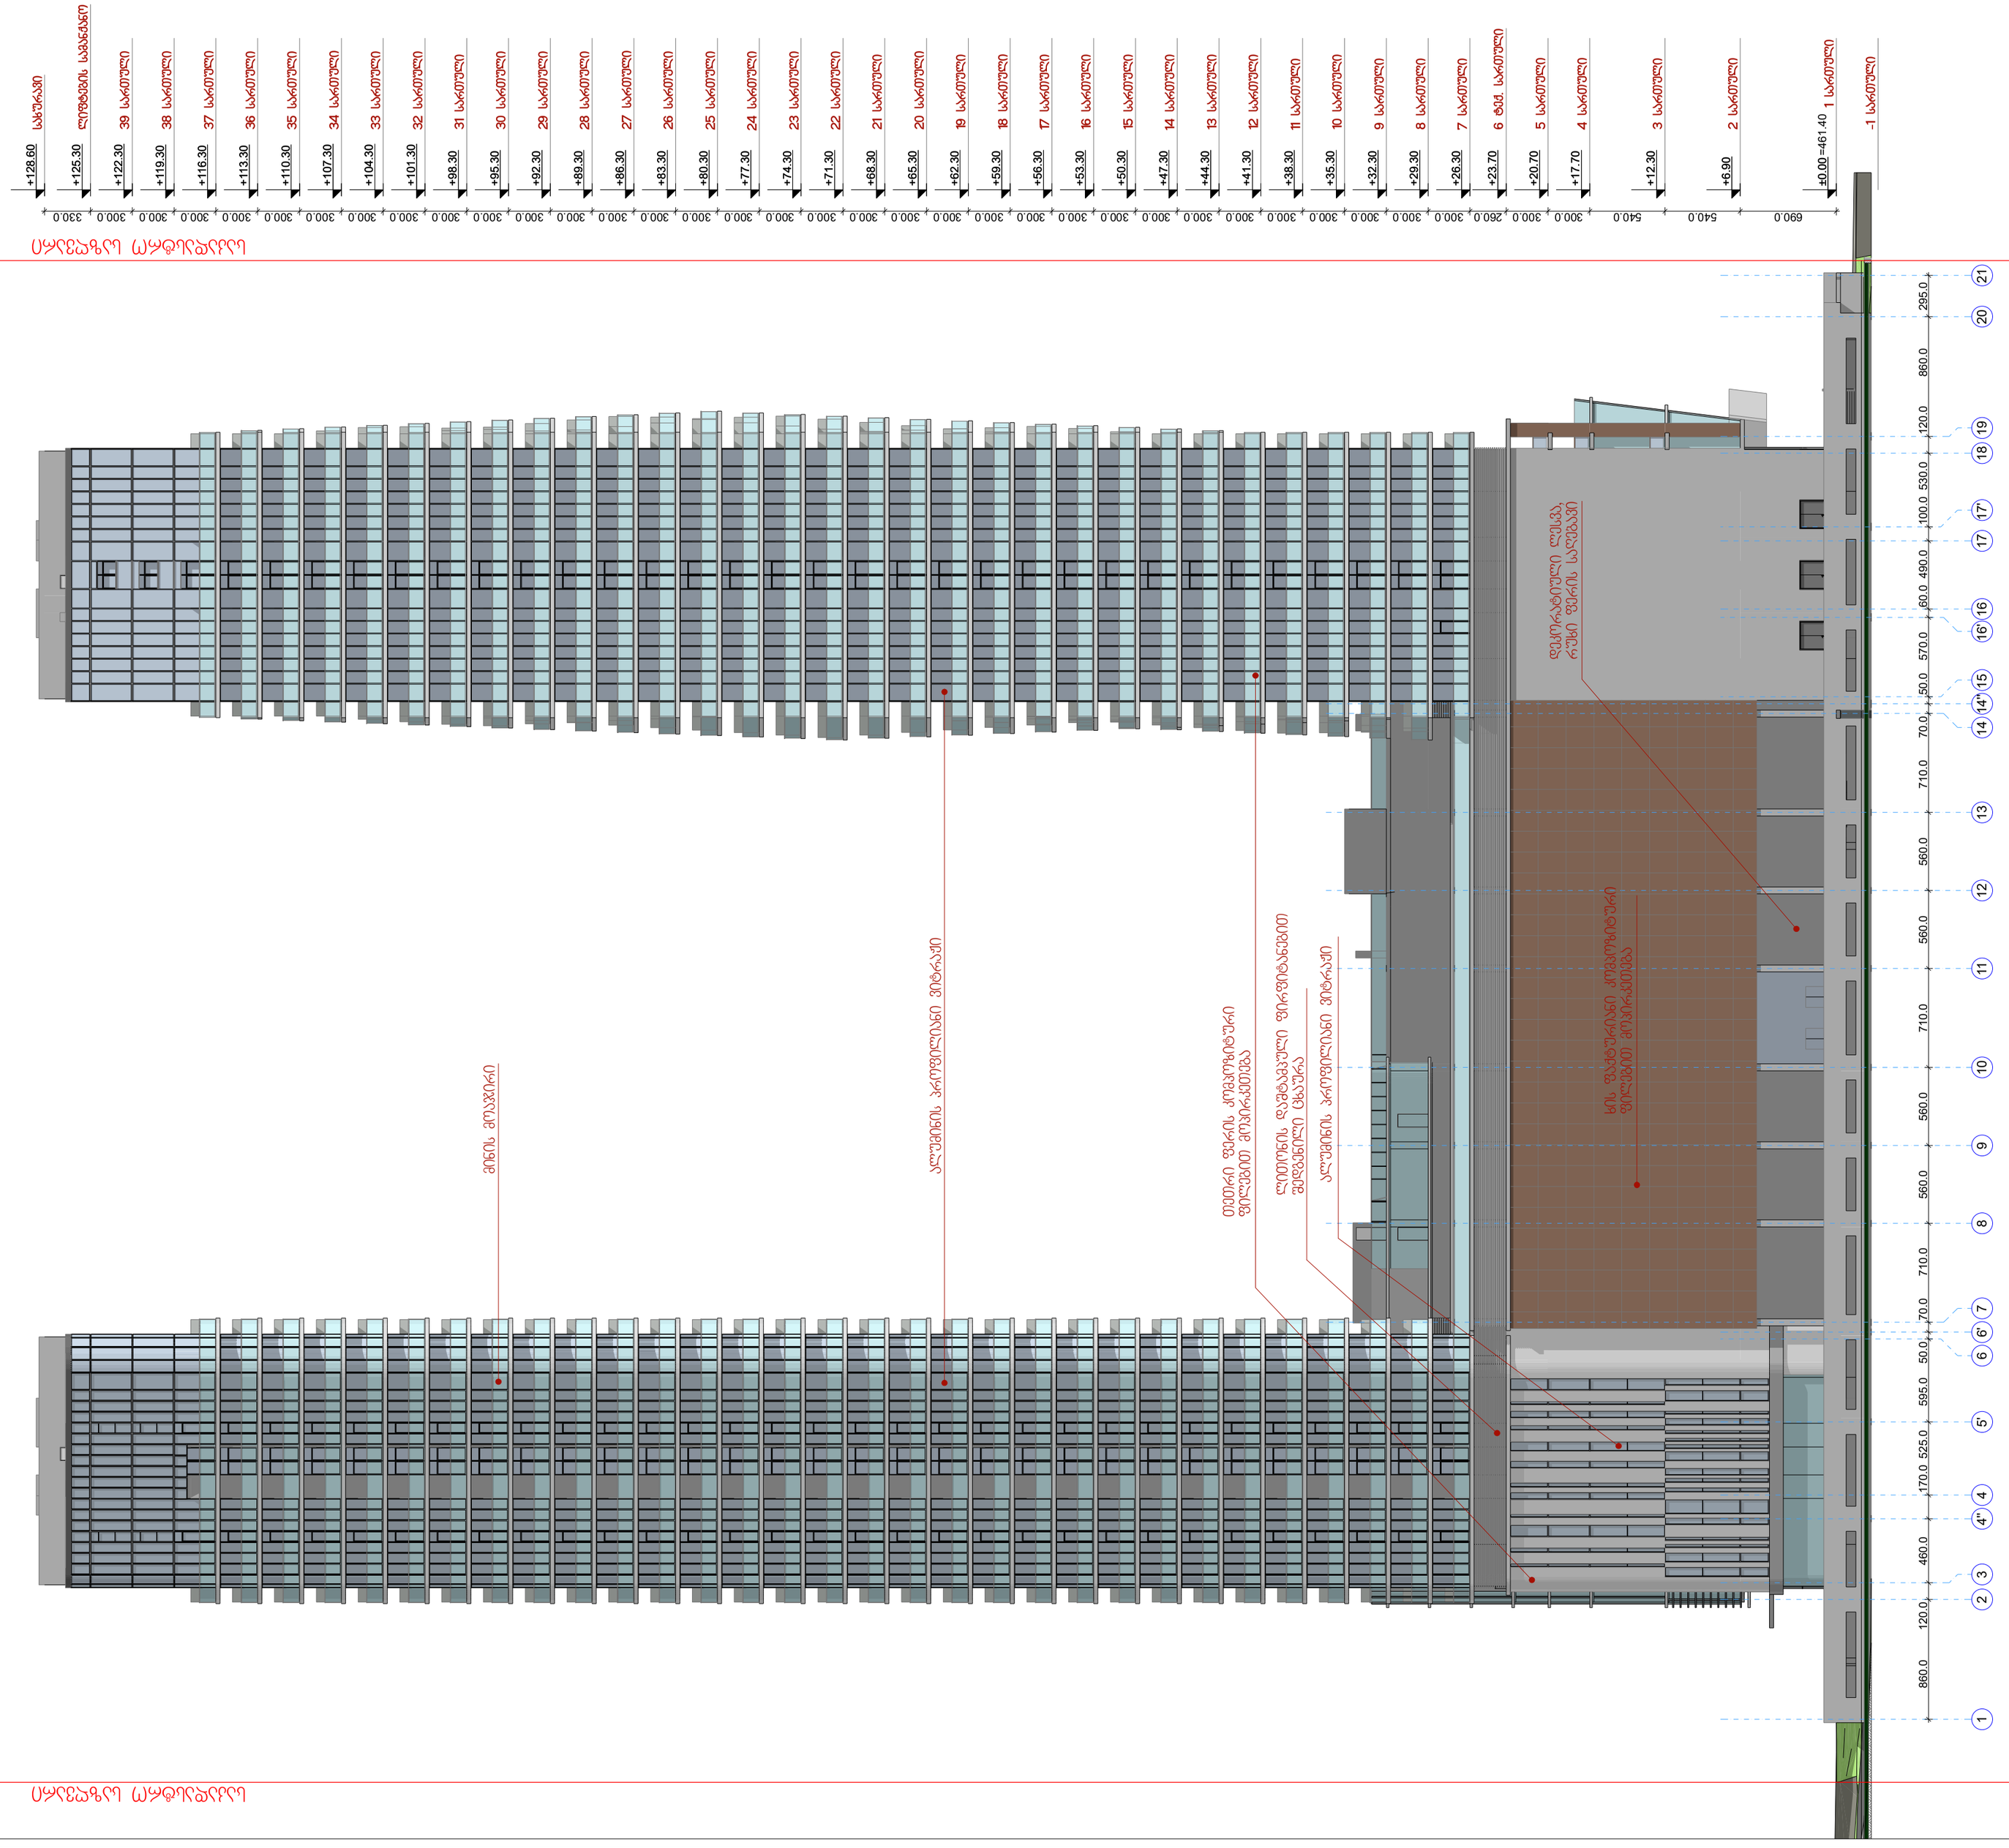

სანაპირო ავტომაგისტრალი

სანაპირო ავტომაგისტრალი

ფურცლის ფორმატი: A 2	ფაილის სახელი: ფურცელი:

ობიექტის დასახელება

მრავალფუნქციური შენობის არქიტექტურული პროექტი
ქ. თბილისი, ალ. ყაზბეგის გამზ. №22
(საკადასტრო კოდი; 01.10.16.002.018)

პირობითი ნიშნები

- საკადასტრო საზღვარი
- ±0,000 არქიტექტურული ნიშნული
- 1 ღერძის ხაზი
- ბრუნტი

შენიშვნები

დამკვეთი

შპს „ორგი ჯგუფი თბილისი"
(ს/№ 405107682)

შემსრულებელი

პოზიცია	სახელი/გვარი	ხელმოწ.
დირექტორი	ი. კვერელიძე	
პრ. მთავარი არქიტექტორი	ზ. დიაკვნიშვილი	
პრ. ავტორი	ზ. კვირკველია	

JOB ID:

თარიღი: 2019 წ.

მასშტაბი:

სექტორი:

ნახაზი:

ფასადი 1-21
ღერძებში

ეტაპი	ფურცელი	ფურცლები
პუშა		

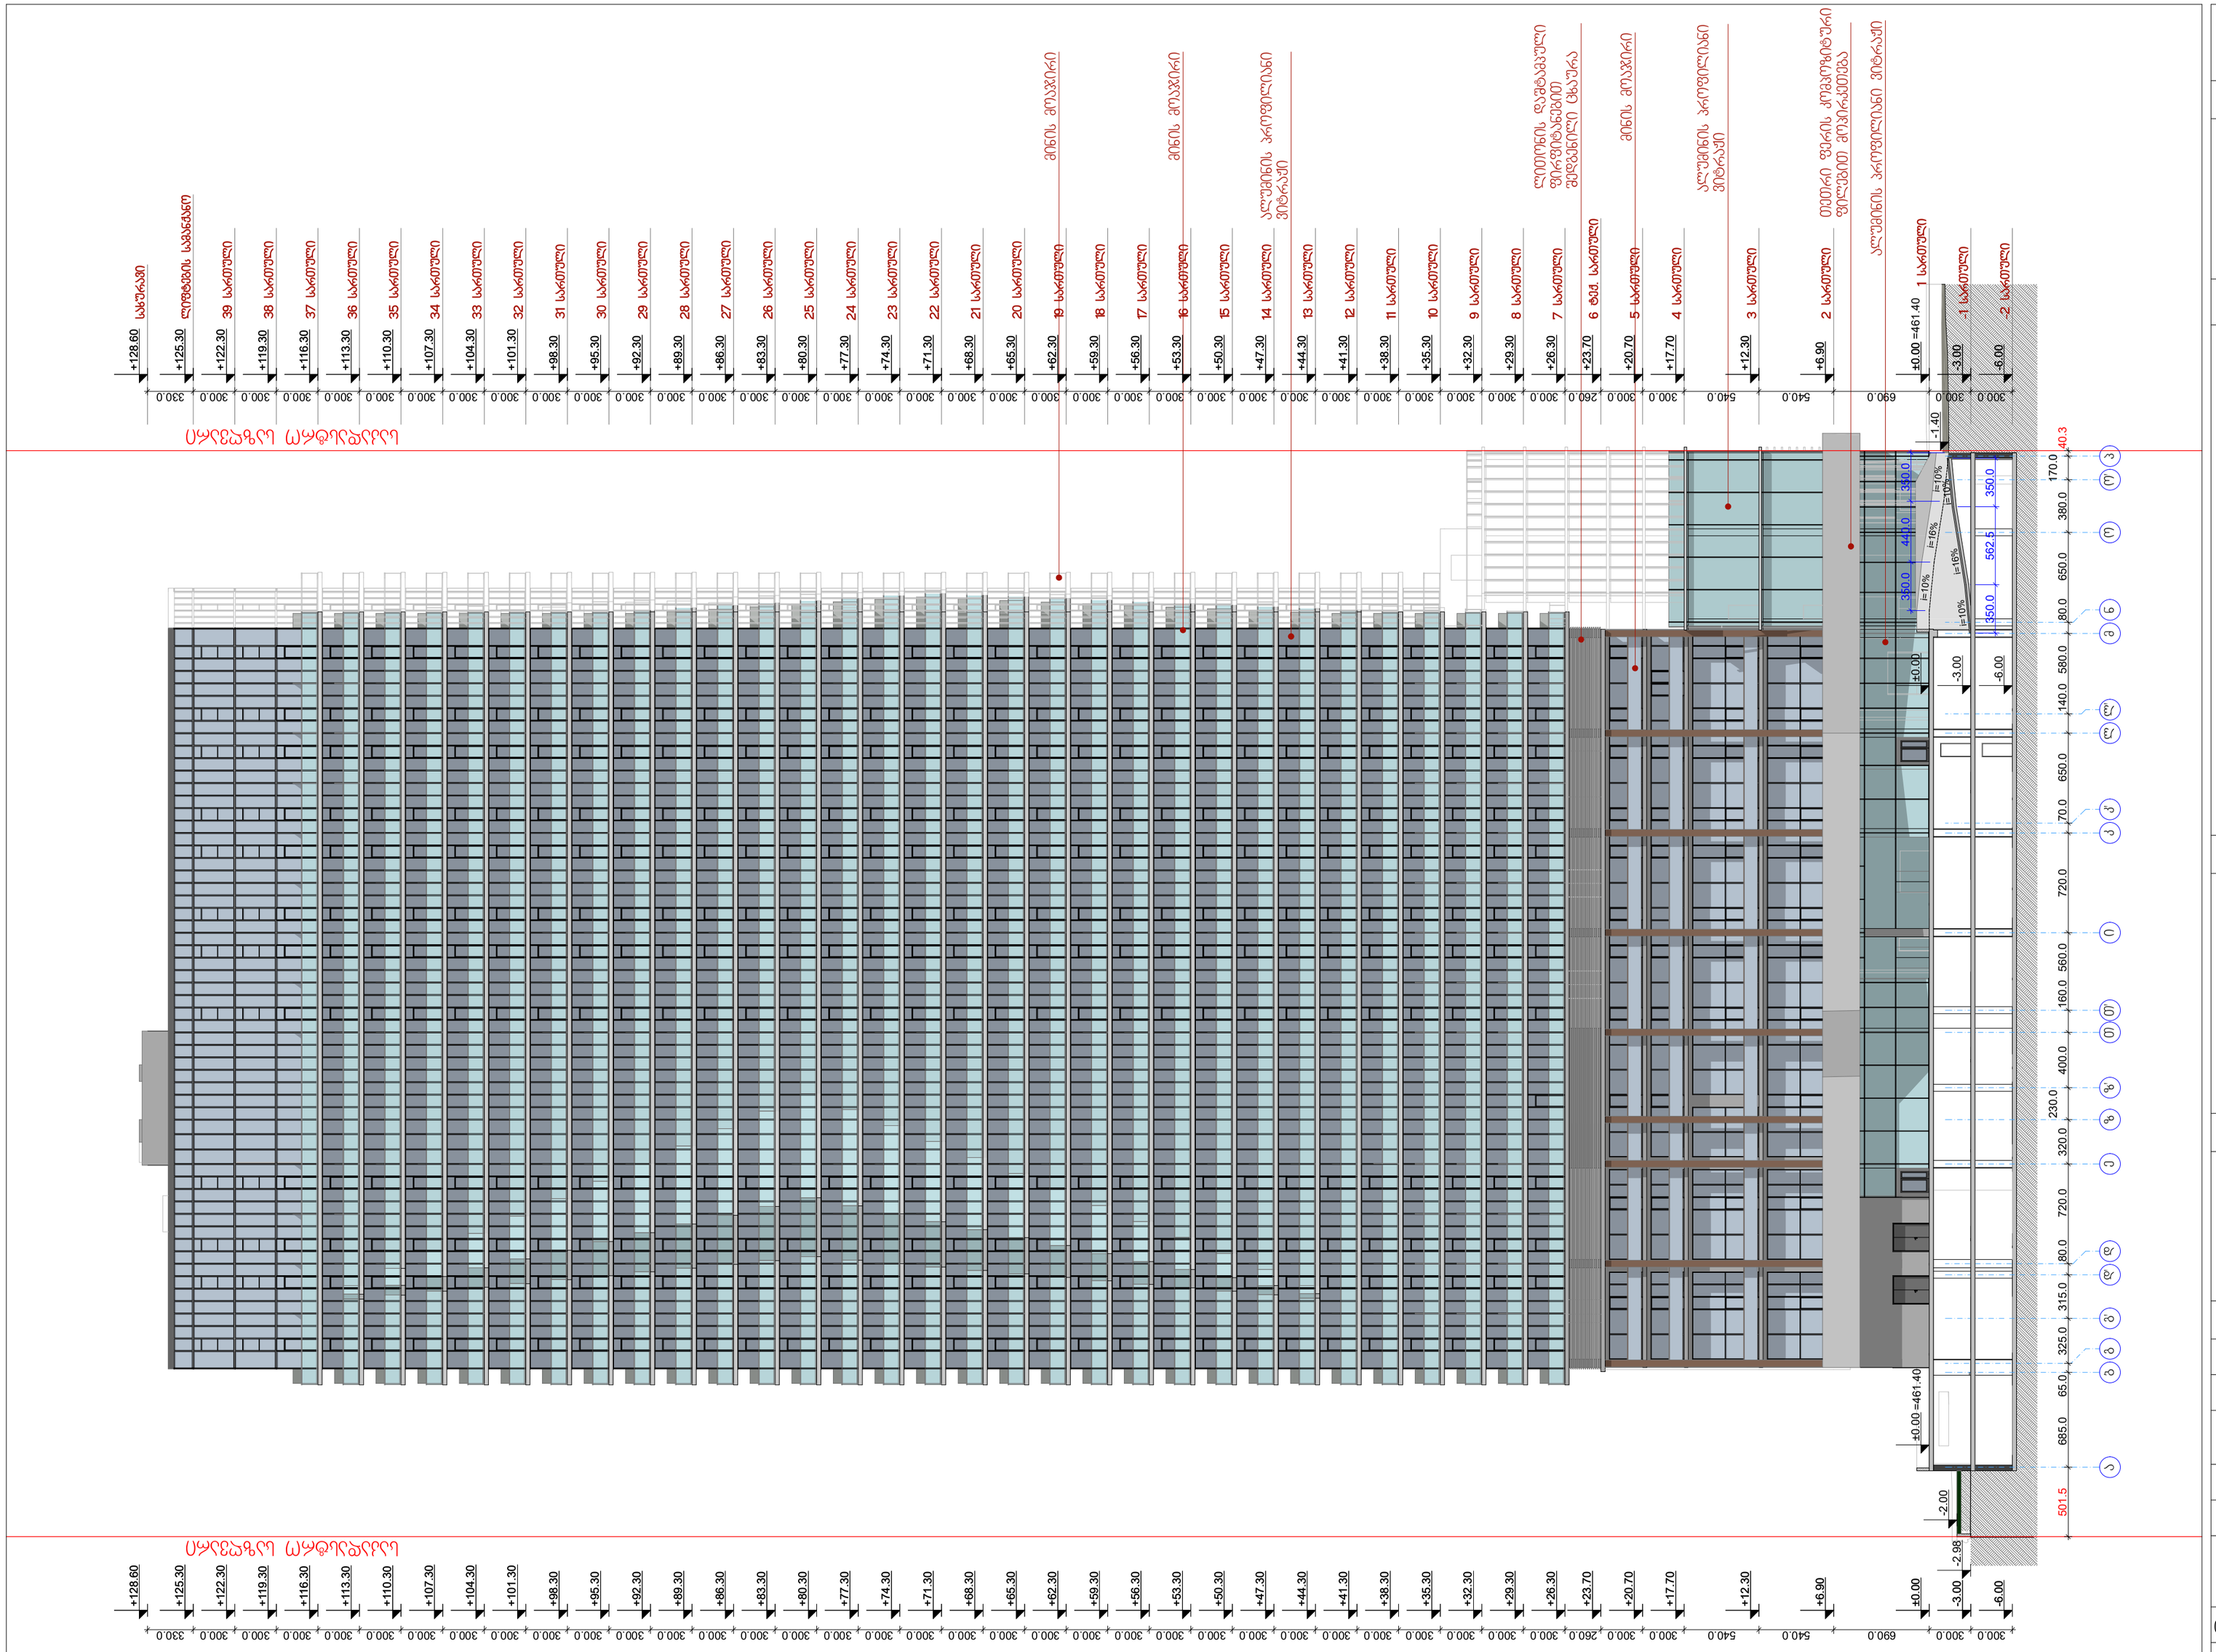

ფურცლის ფორმატი: A 2

ფაილის სახელი:

ფურცელი:

ობიექტის დასახელება

მრავალფუნქციური შენობის არქიტექტურული პროექტი ქ. თბილისი, ალ. ყაზბეგის გამზ. №22 (საკადასტრო კოდი; 01.10.16.002.018)

პირობითი ნიშნები

- საკადასტრო საზღვარი
- ±0,000 არქიტექტურული ნიშნული
- 1 ღერძის ბაზი
- კლების ცეცხლმედეგობის ხარისხი 1 საათი
- კლების ცეცხლმედეგობის ხარისხი 2 საათი
- კლების ცეცხლმედეგობის ხარისხი 3 საათი
- მაღალეფექტური ენერგიის ეკონომიის სტრუქტურული ელემენტები 3 სმ-იანი სანაყარმედიტორით (ბაზის, კრეჭ, ფილეზრამა)
- ალუმინის პროფილის ფილა
- ლამაზის და სახურავის ფილა ცეცხლმედეგობის ხარისხი 2 სთ
- ბრუნტი

შენიშვნები

დამკვეთი

შპს „ორგი ჯგუფი თბილისი" (ს/№ 405107682)

შემსრულებელი

პოზიცია	სახელი/გვარი	ხელმოწ.
დირექტორი	ი. კვერღელიძე	
პრ. მთავარი არქიტექტორი	ზ. დიაკვნიშვილი	
პრ. ავტორი	ზ. კვირკველია	

JOB ID:

თარიღი: 2019 წ.

მასშტაბი:

სექტორი:

ნახაზი: ფასადი ა-ბ ღერძებში ჭრილი 7-7

ეტაპი	ფურცელი	ფურცლები
პროექტი		