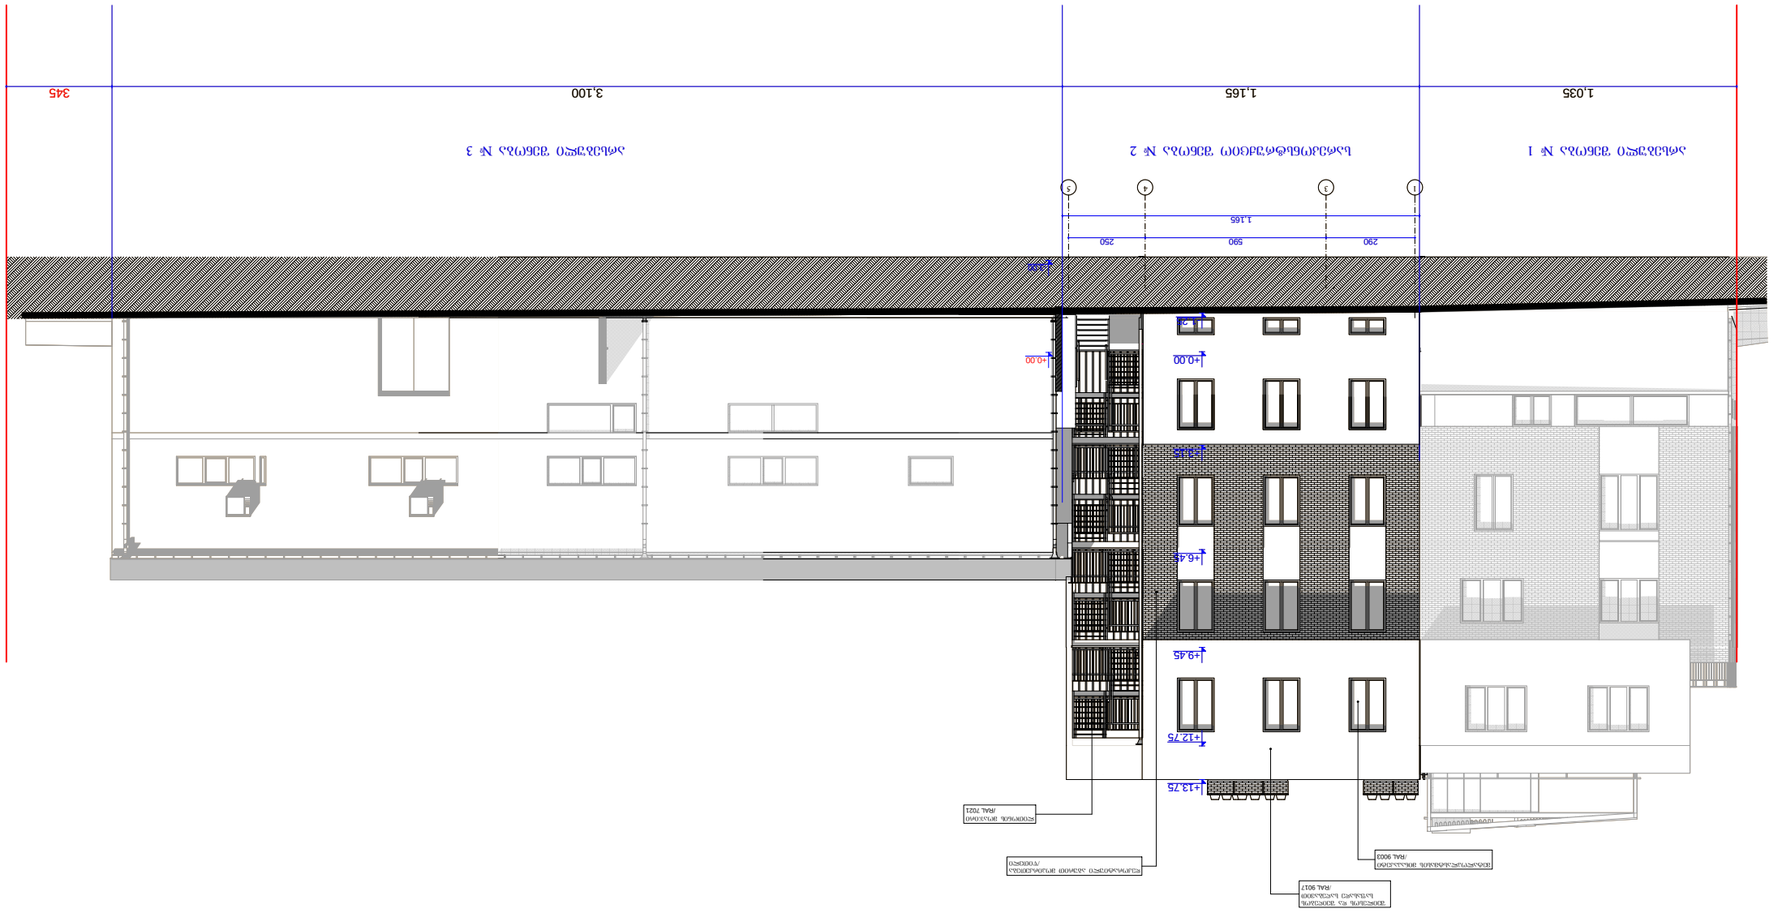



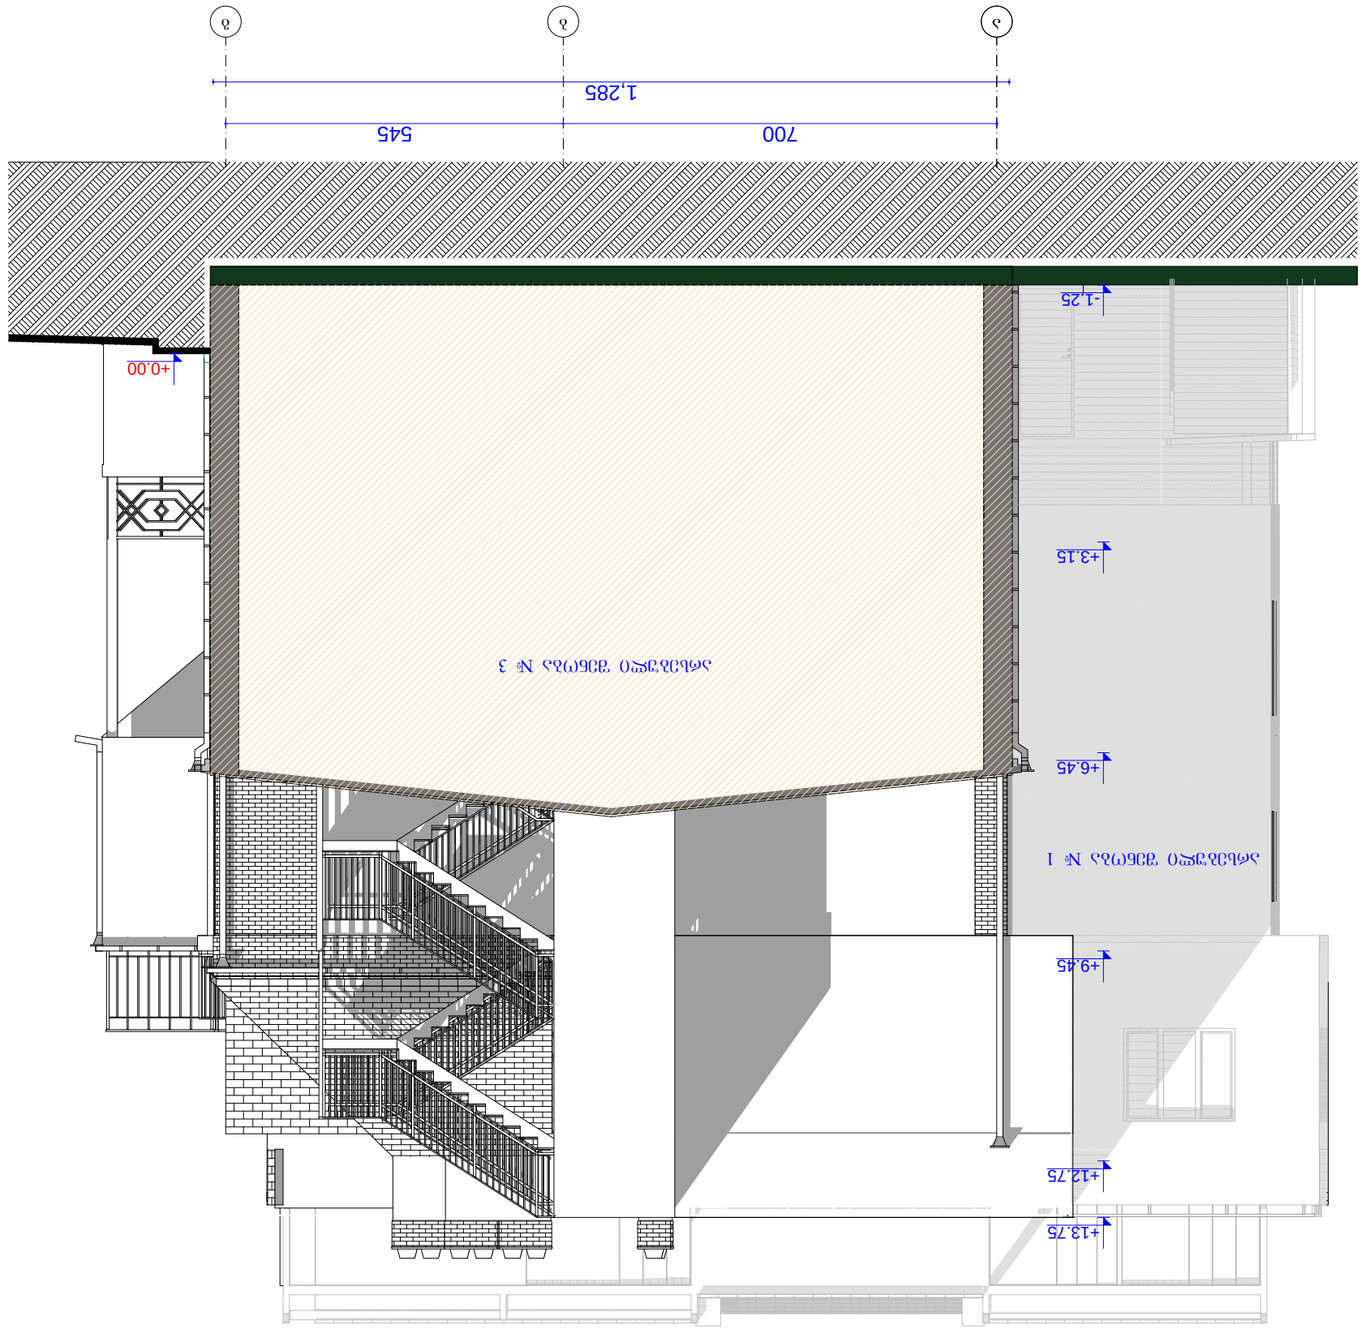

CLIENT	შპს „ჯორჯიან ბიზნეს ჰოლდინგი“
ADDRESS	ქ. ბათუმი, ზღვისპირა ბულვარი №37
დამკვეთის ხელმოწერა	ხელშეკრულების №	თარიღი

SCALE	მასშტაბი
DATE OF ISSUE	თარიღი
DRWG.	ნახაზის
1:100	ფასადი ღერძებით ა-გ
STAGE	ეტაპი
PAGES	ფურცელი
ALL	სულ
3 -	3 -
ფურცლის №	
PROJECT #	
3 -	
PAPER SIZE	ფორმატი
A - 3	

ნაშრომის ავტორის ხელმოწერა

EXPLICATION

ექსპლიკაცია





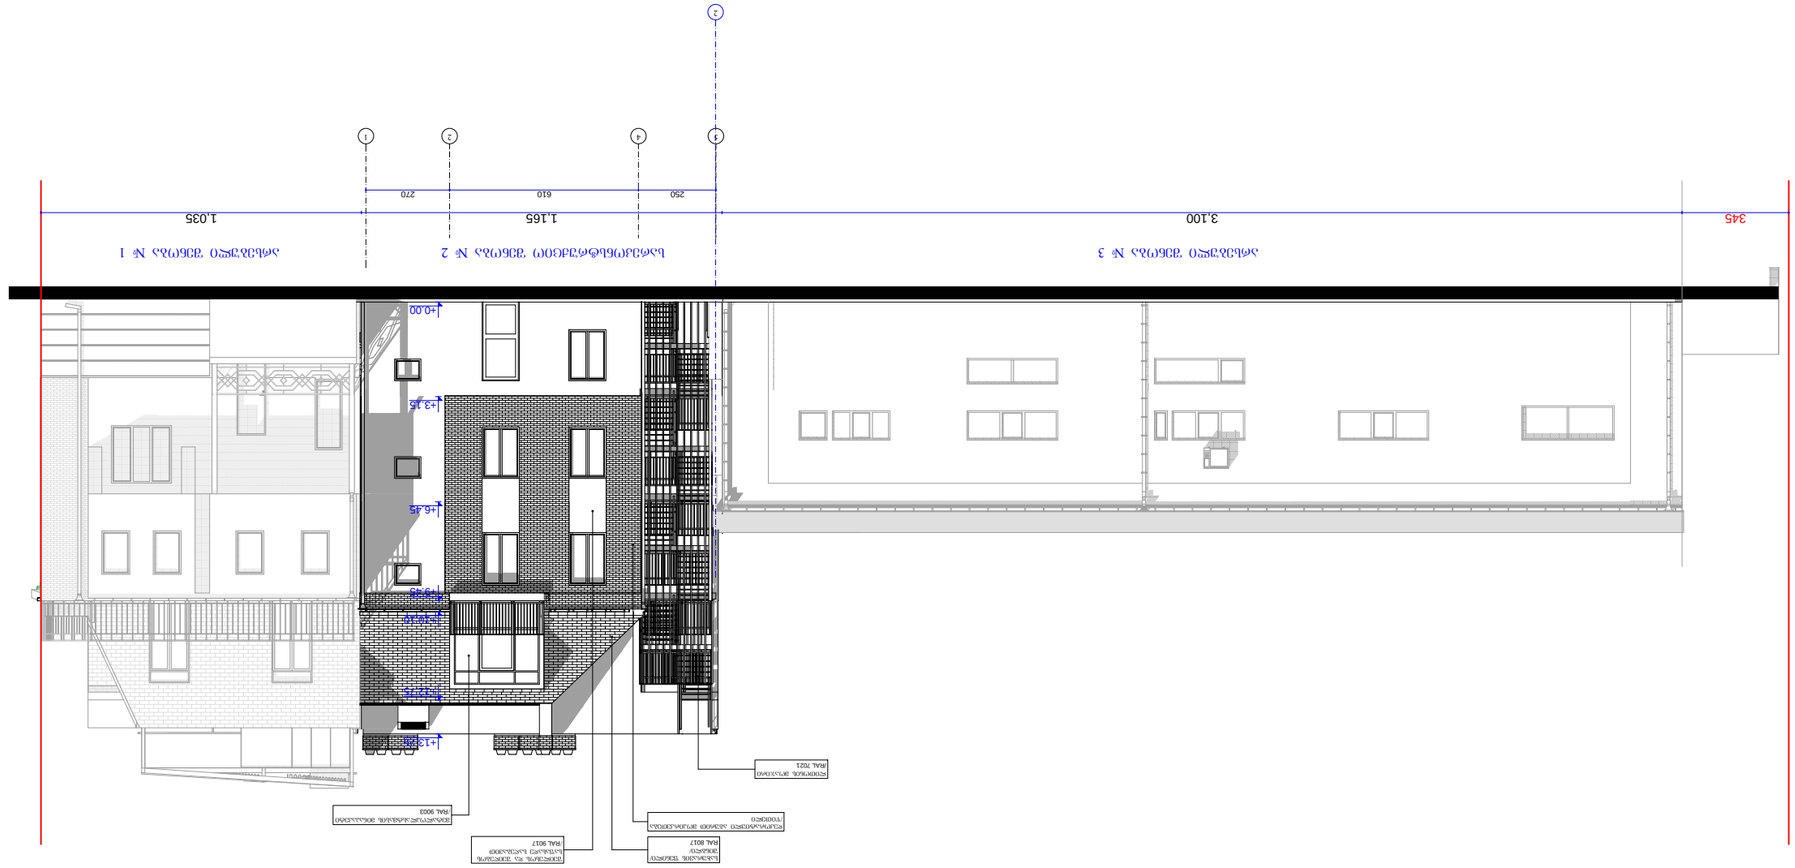


PROJECT #	
PAPER SIZE	A - 3