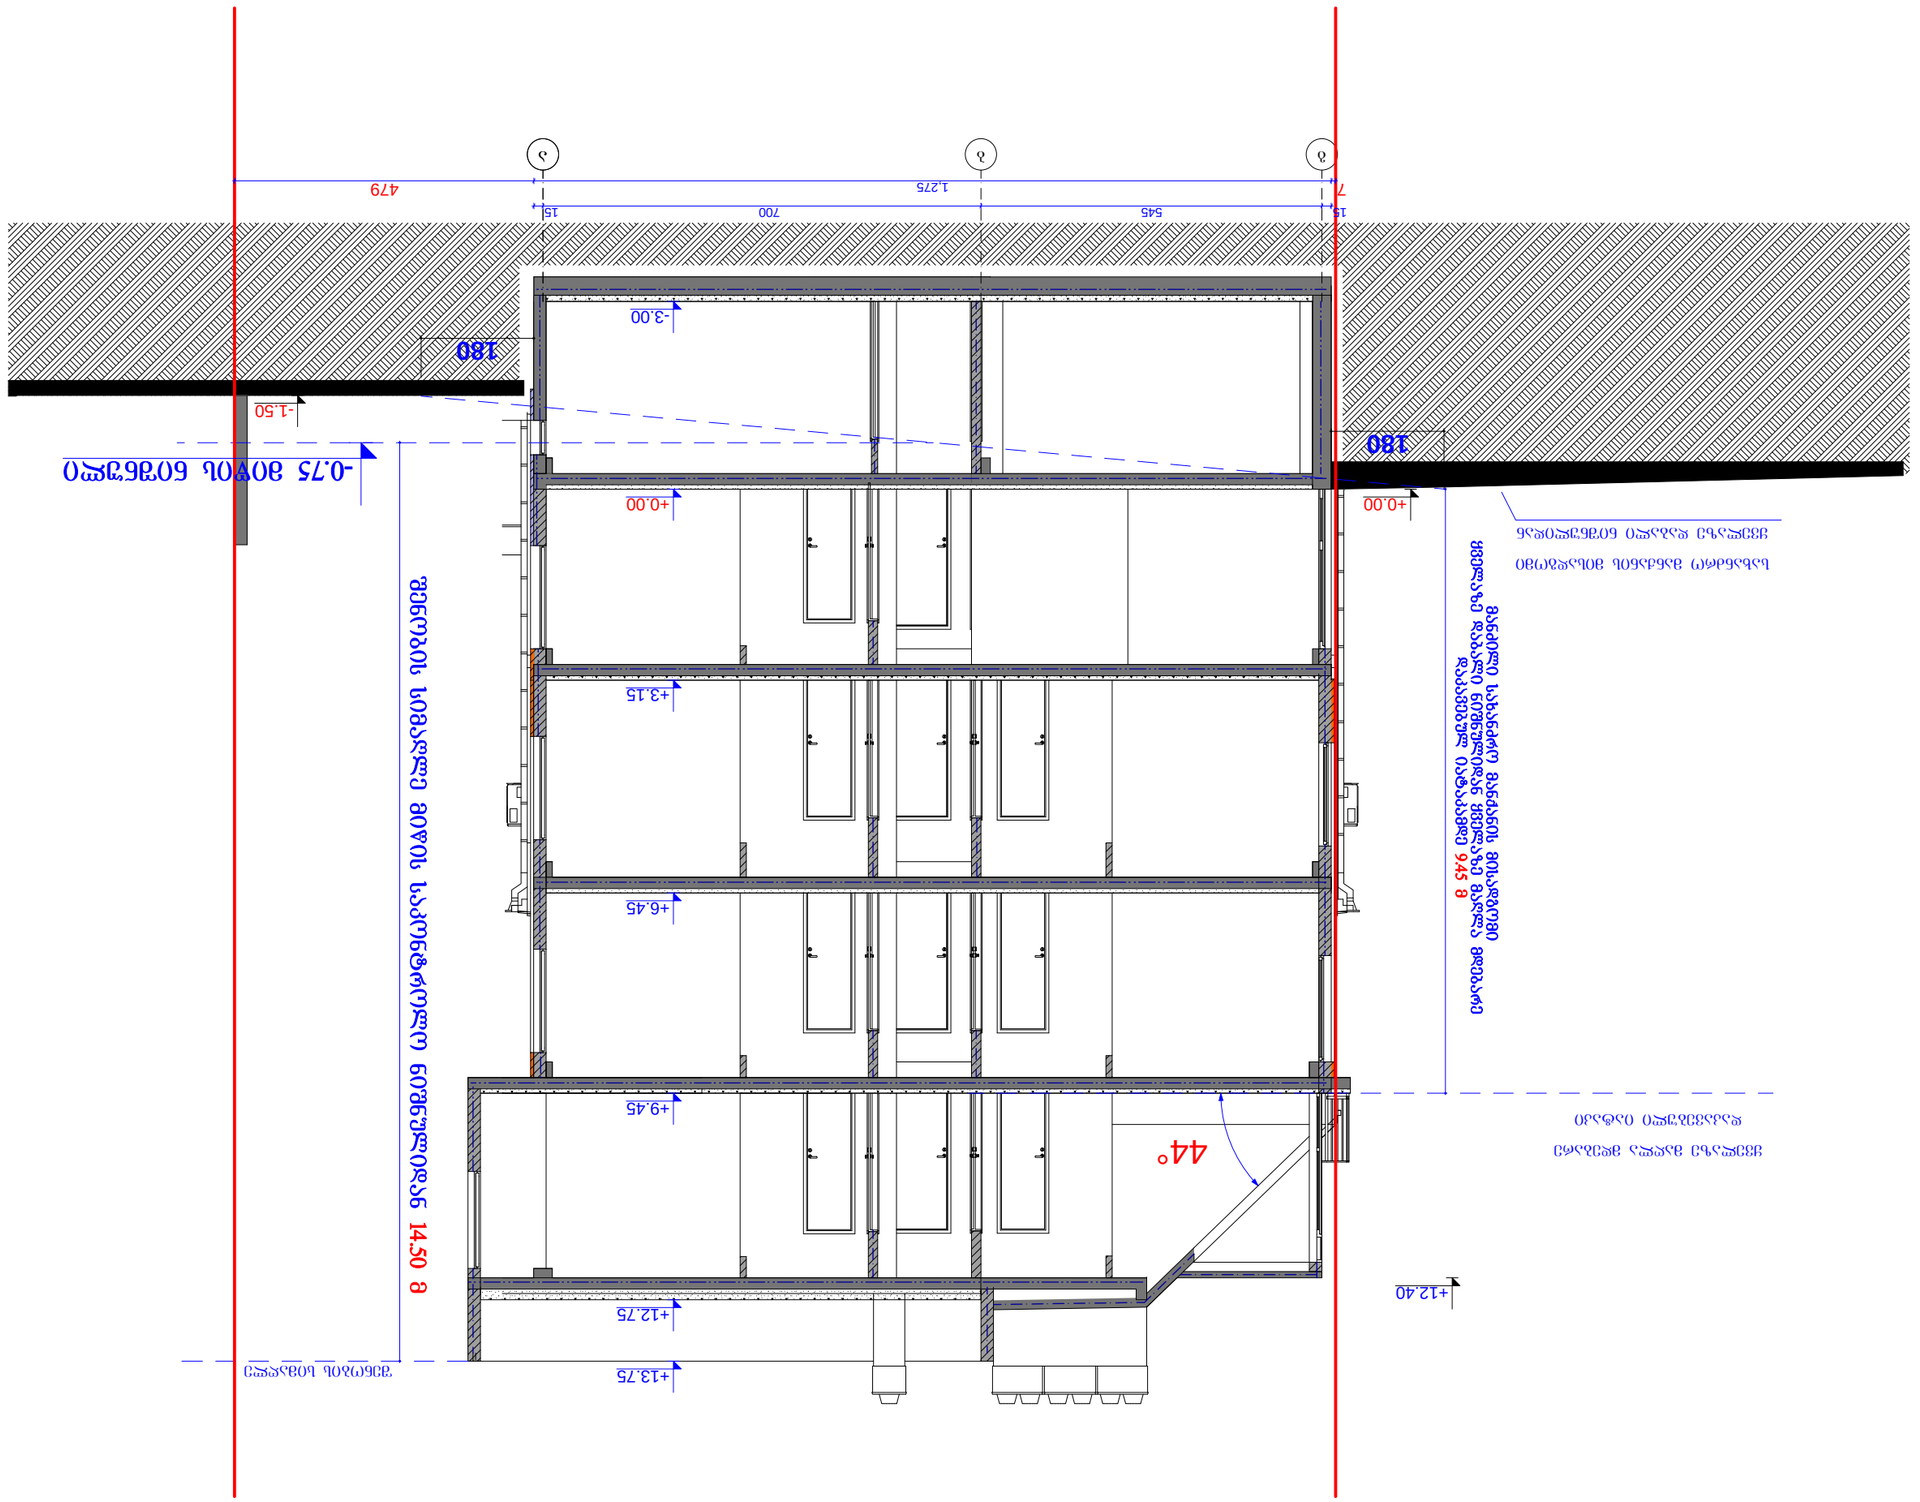

CLIENT	შპს "ეკო-ენერგია"
PROJECT	მრავალბინიანი საცხოვრებელი კორპუსის მშენებლობა
ADDRESS	ქ. ბათუმი, ი. ნოზაძის N37
დამკვეთი	
არქიტექტორი	ა. ბერიძე
კონსტრუქციული	ლ. ბერიძე
მთავარი ინჟინერი	ლ. ბერიძე
დამკვეთი	
ობიექტის მისამართი. ქ. ბათუმი, ი. ნოზაძის N 010190126 03	
ნახაზის დასახელება	
SCALE	1:100
DATE OF ISSUE	2019
DRWG.	
	ჭრილი 1-1
STAGE	PAGES
	ALL
	ა - 3

PAPER SIZE	A - 3
PROJECT #	

ბინის მშენებლობა

EXPLICATION

არქიტექტურული ნაწილი

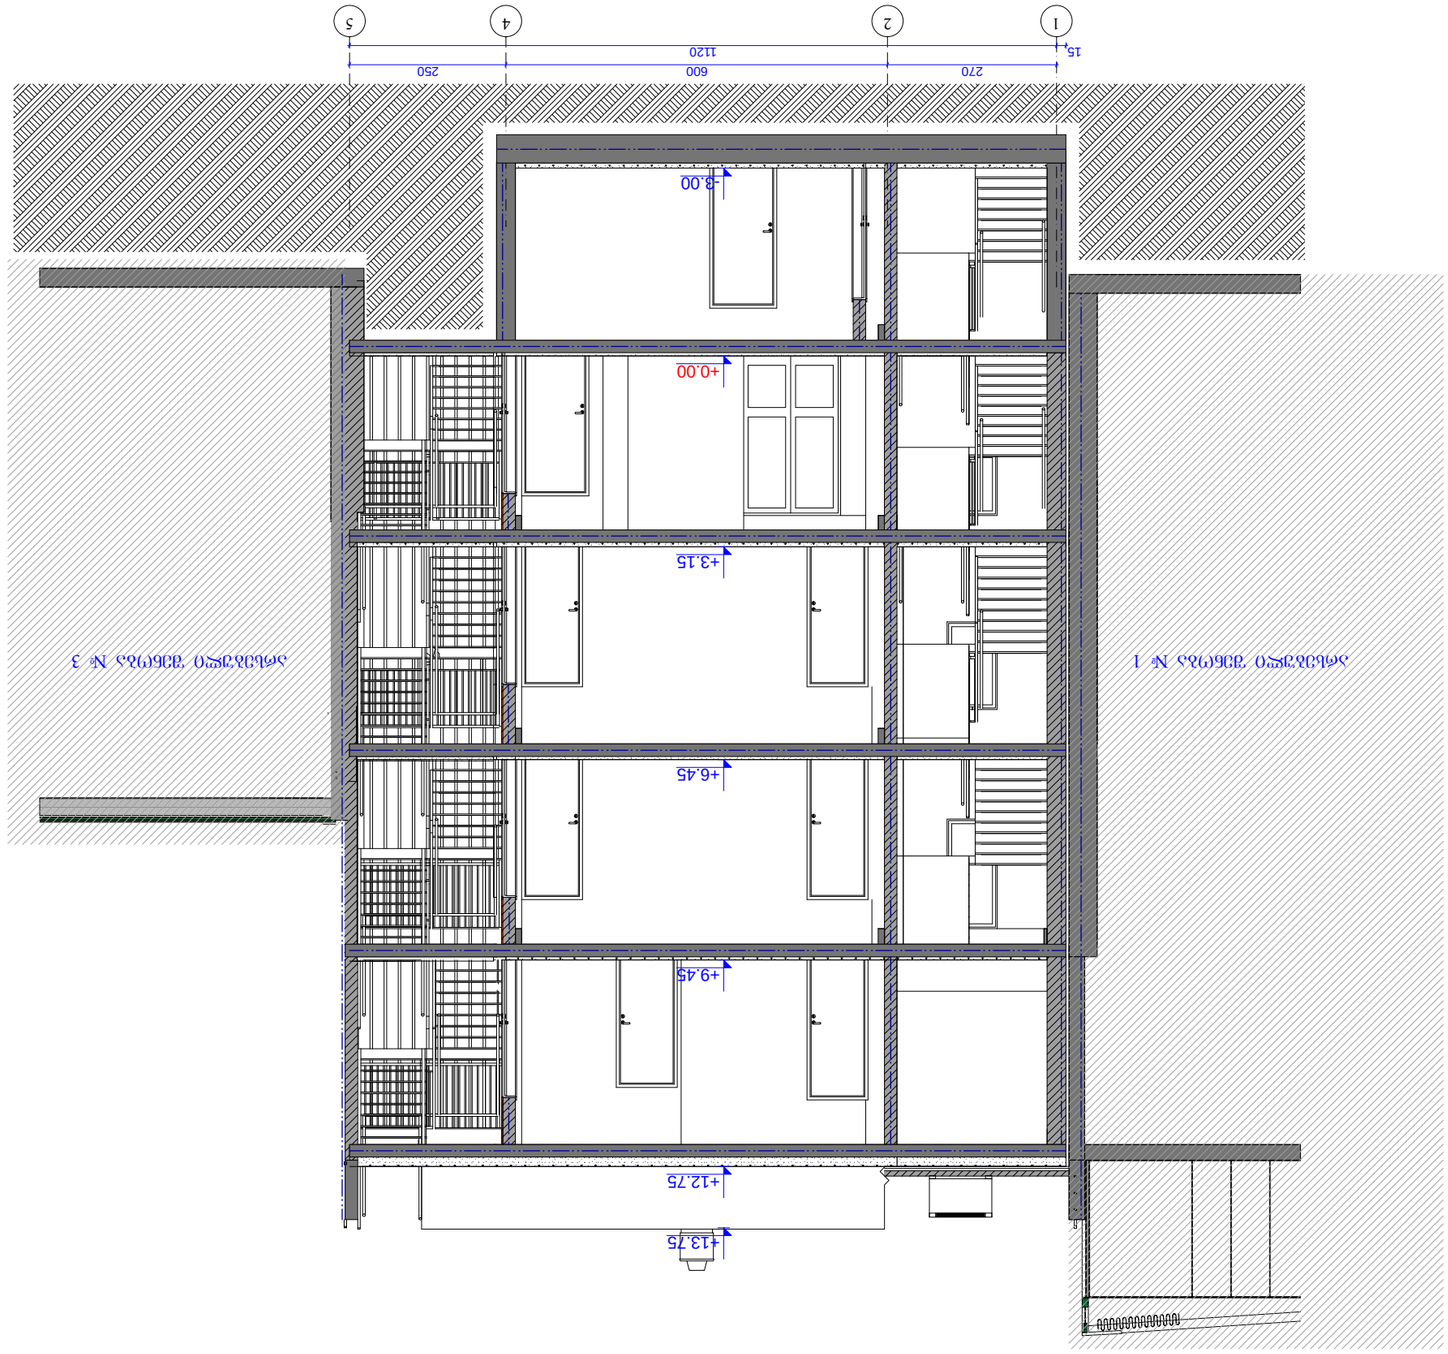

