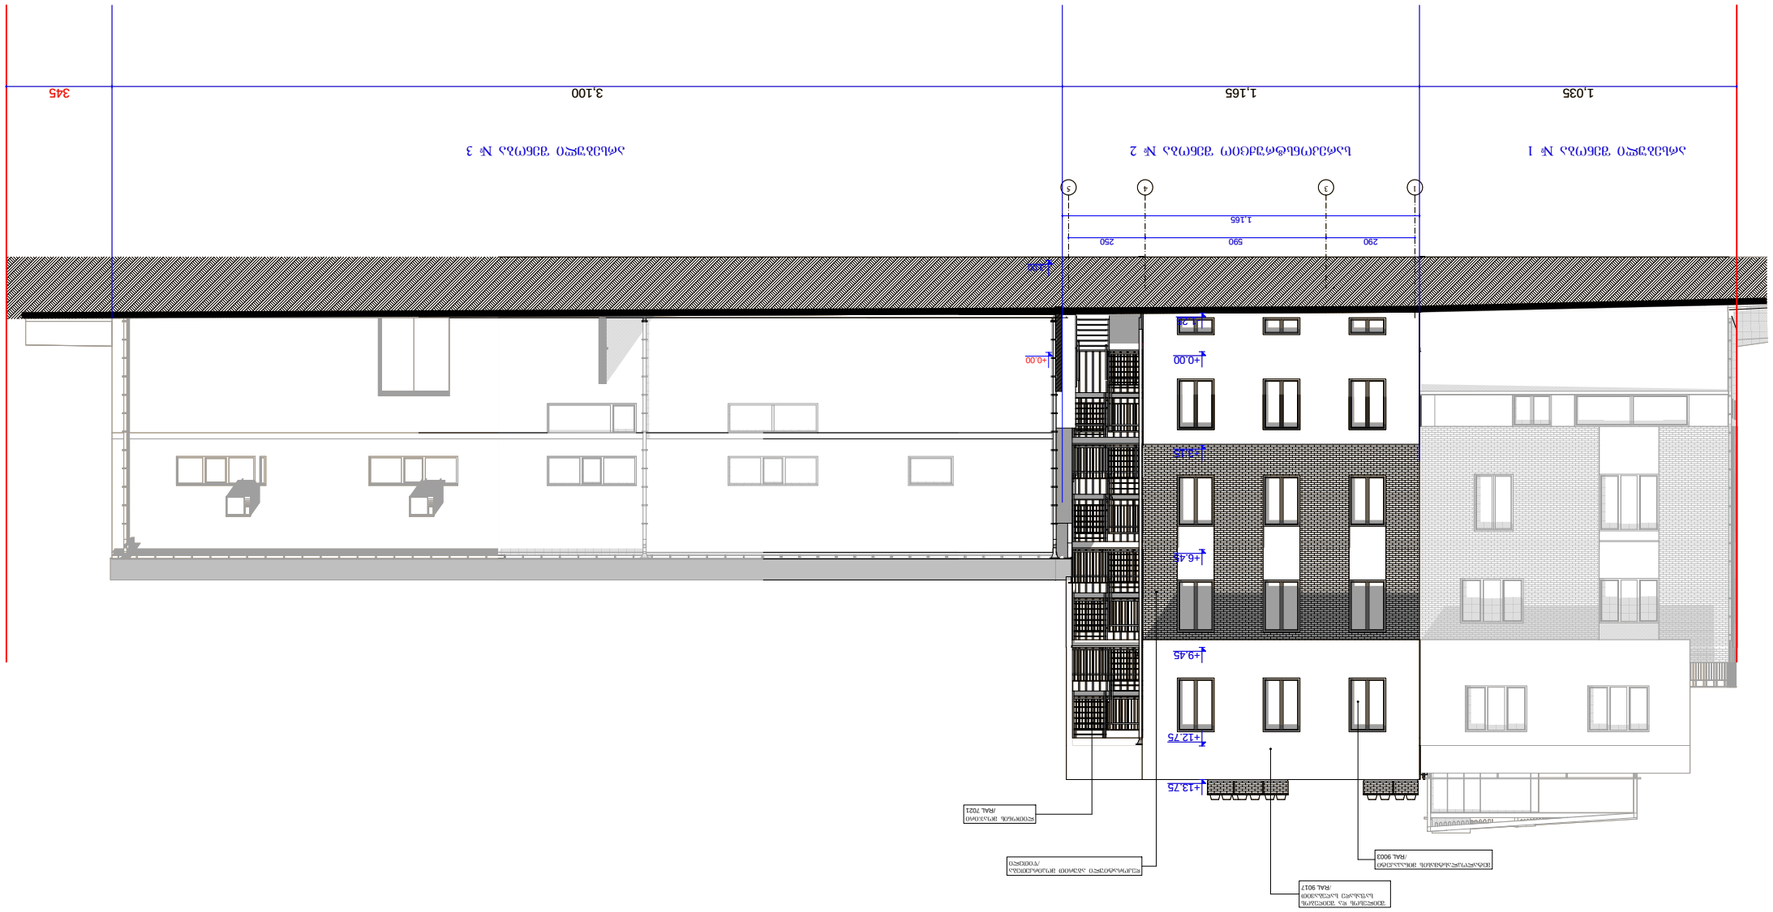



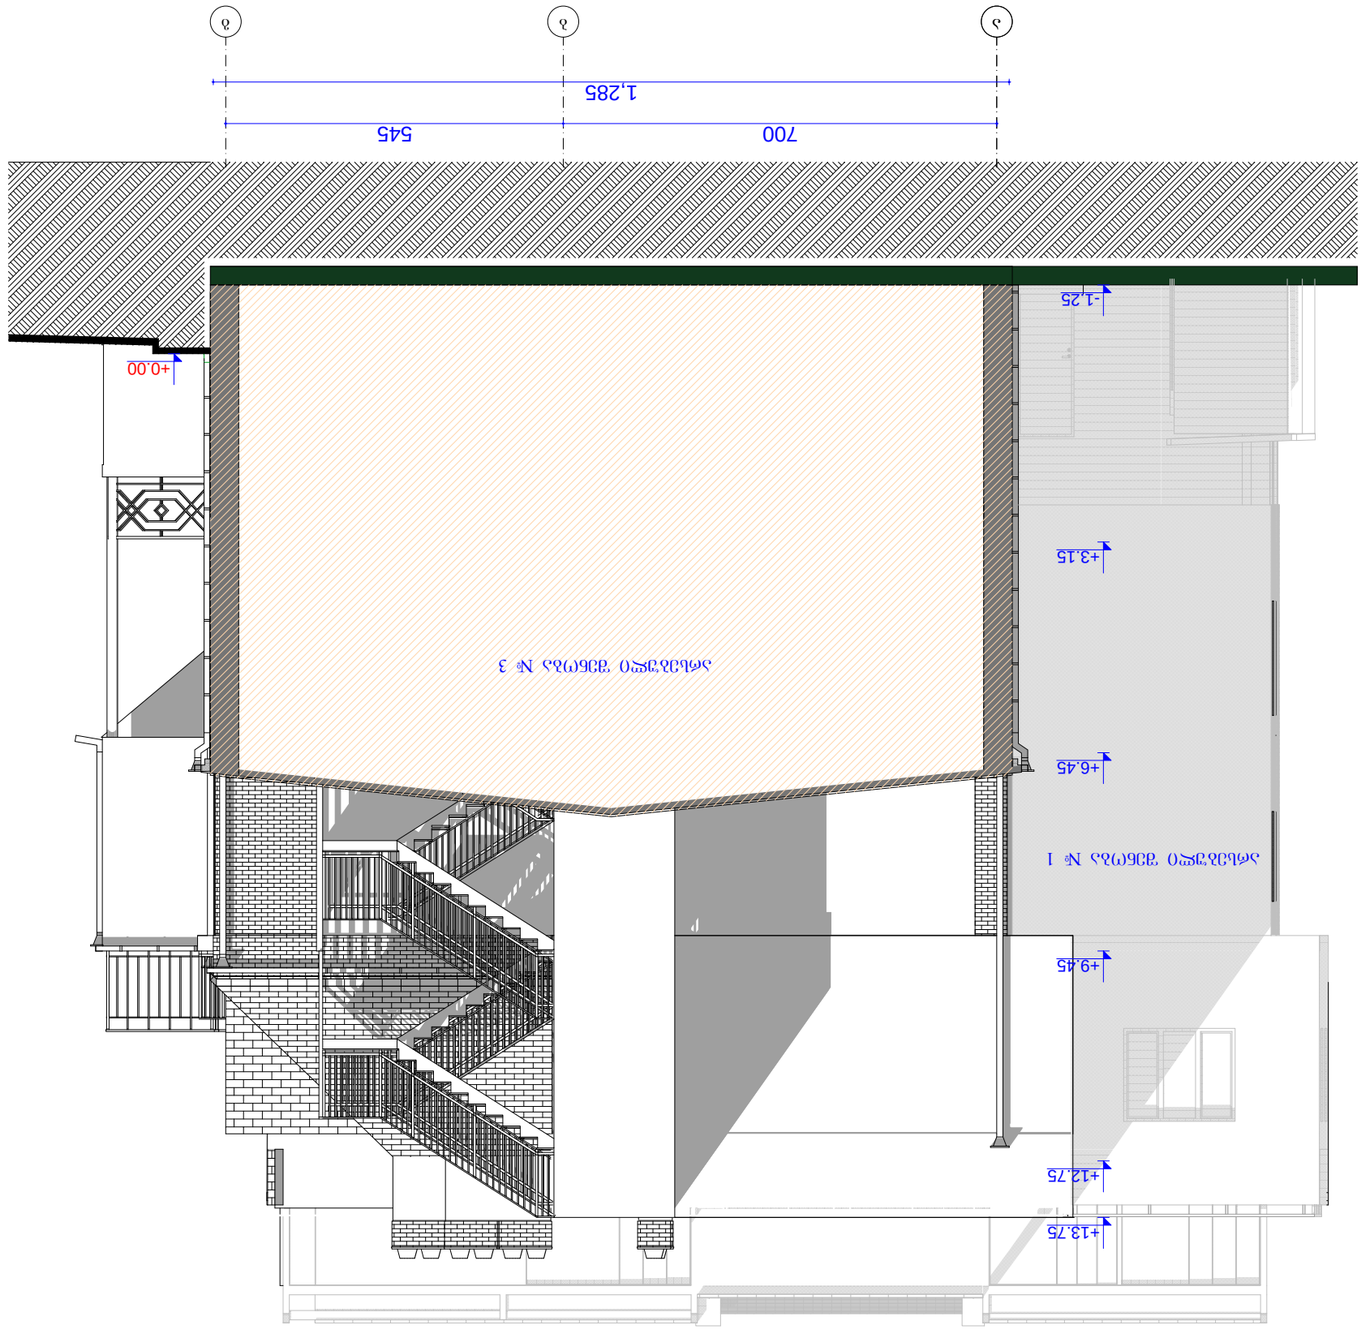










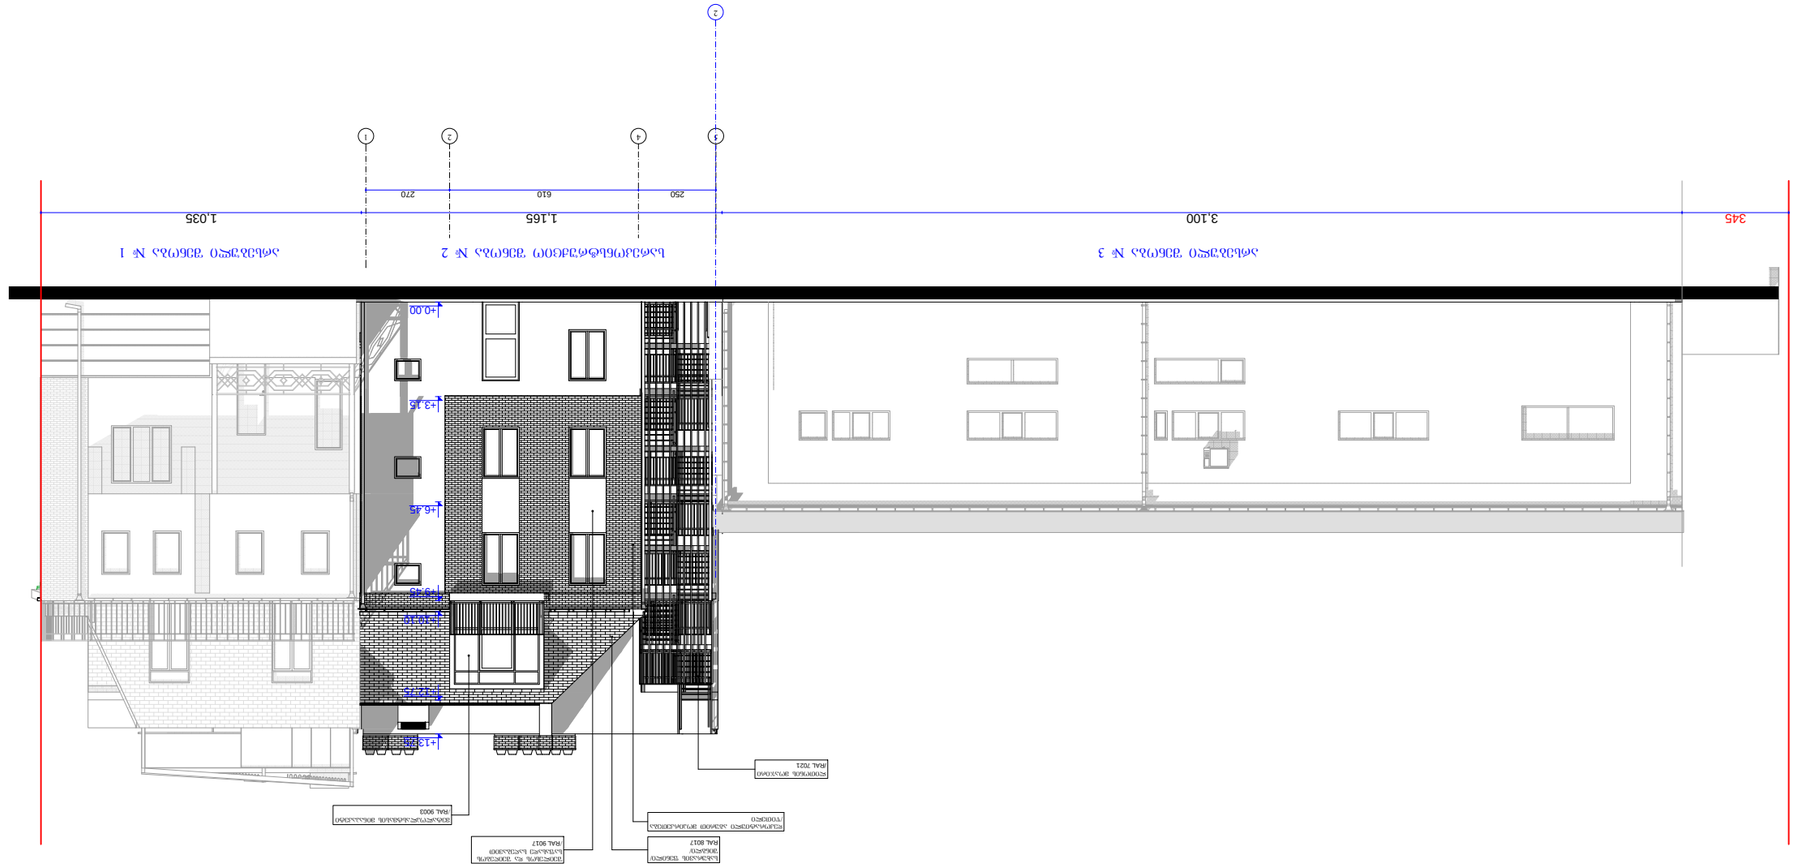



საფასადე სიბრტყისა და სახურავის მოწყობის დეტალი

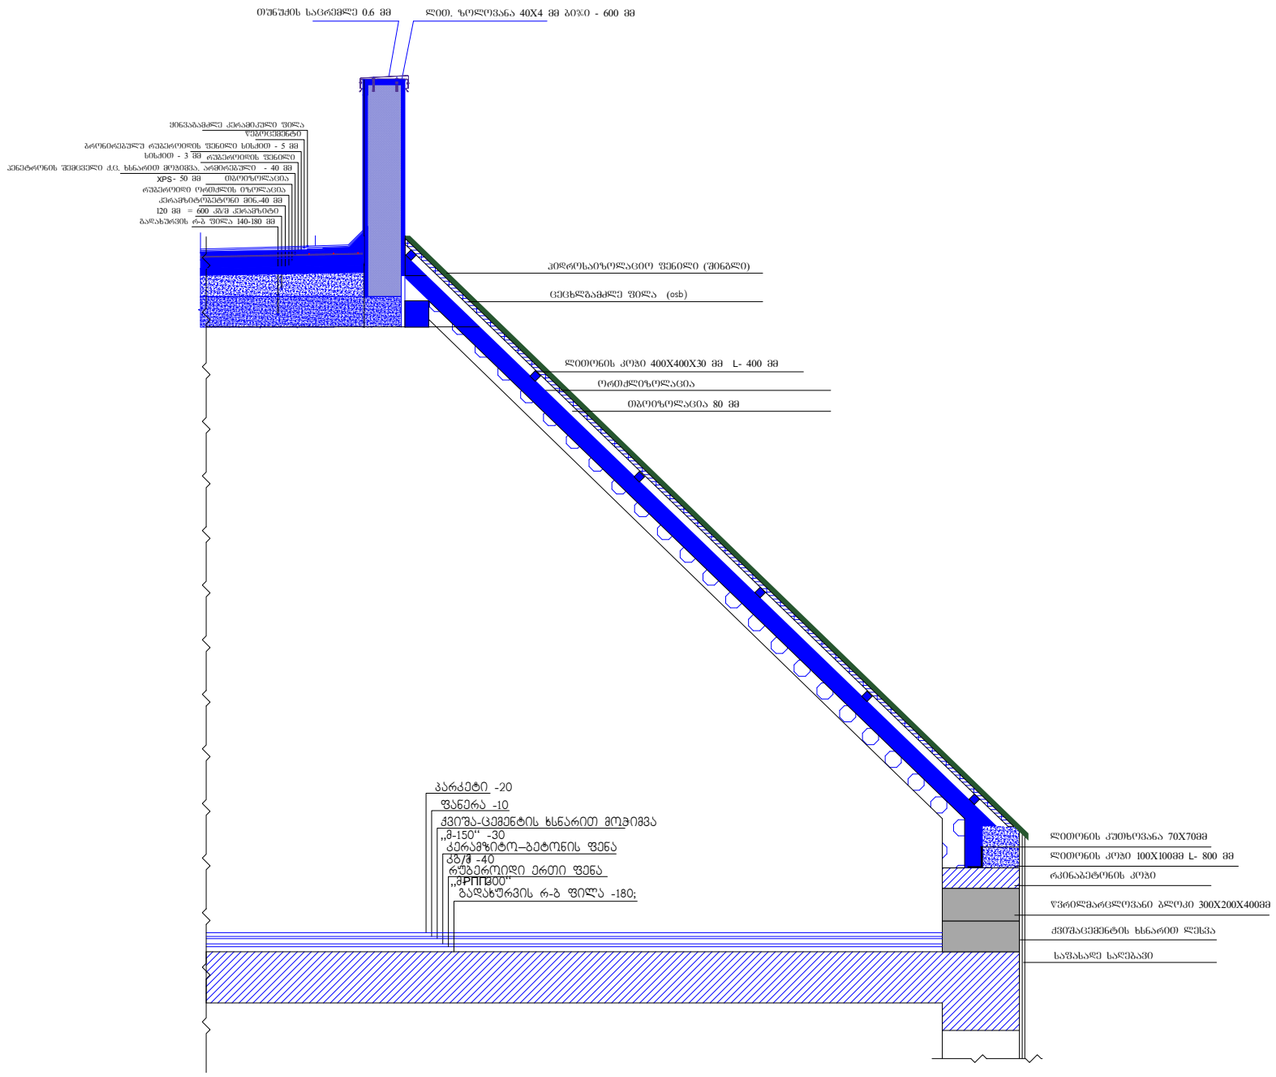

ფორმატი PAPER SIZE		პროექტის № PROJECT #
A - 3		

პირობითი ნიშნები

ექსპლიკაცია EXPLICATION

ტექნიკური მონაცემები

დამკვეთი CLIENT	შ.პ.ს. „ფორმა“	
პროექტი PROJECT	არსებული შენობის რეკონსტრუქცია	
მისამართი ADDRESS	ხანანაშვილის ქ. №37	
თანამდებობა	გვარი	ხელმოწერა
პრ. აბტორი		
	ა. მიქუჭაძე	
შესრულა	ა. მიქუჭაძე	

ფიზიკური პირი ა. მიქუჭაძე
ს/კ № 01019012603

მასშტაბი SCALE	თარიღი DATE OF ISSUE	2019
	ნახაზი	DRVG.
	საფასადე სიბრტყისა და სახურავის მოწყობის დეტალი	
სტადია STAGE	ფურც. PAGES	სულ ALL
პროექტი	ა -	ა -

საფასადე სიბრტყისა და სახურავის მოწყობის დეტალი

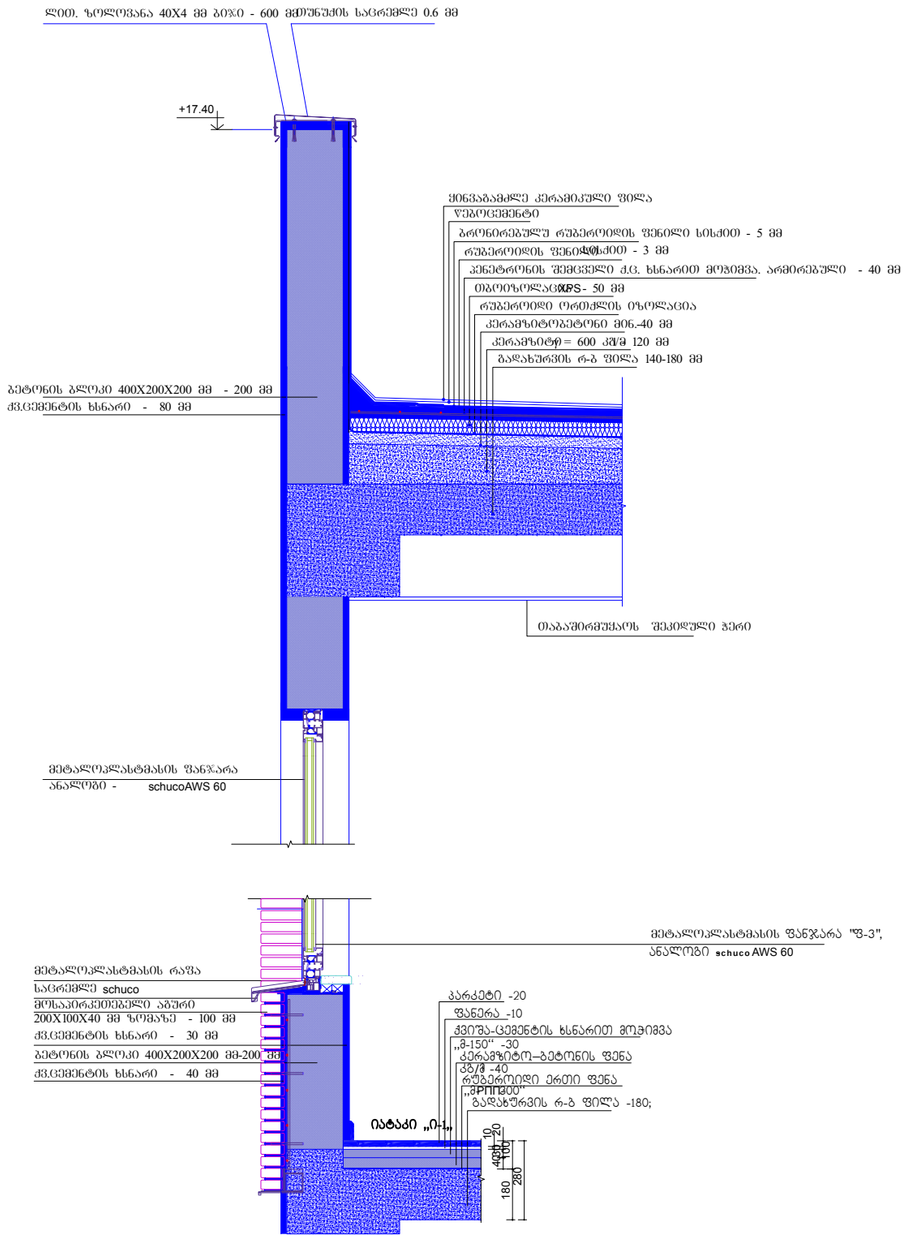

ფორმატი PAPER SIZE		პროექტის № PROJECT #
A - 3		

პირობითი ნიშნები

ექსპლიკაცია EXPLICATION

ტექნიკური მონაცემები

დამკვეთი CLIENT	შ.პ.ს. „ფორმა“	
პროექტი PROJECT	არსებული შენობის რეკონსტრუქცია	
მისამართი ADDRESS	ხახანაშვილის ქ. №37	
თანამდებობა	გვარი	ხელმოწერა
ავტორი		
	ა. მიქაძაძე	
შესრულა	ა. მიქაძაძე	

ფიზიკური პირი ა. მიქაძაძე
ს/კ № 01019012603

მასშტაბი SCALE	თარიღი DATE OF ISSUE	2019
	ნახაზი	DRVG.
	საფასადე სიბრტყისა და სახერავის მოწყობის დეტალი	
სტადია STAGE	ფურც. PAGES	სულ ALL
პროექტი	ა -	ა -