ქალაქ თბილისის მუნიციპალიტეტის საჯარო სამართლის იურიდიული პირი

ქალაქ თბილისის მუნიციპალიტეტის არქიტექტურის სამსახური

გადაწყვეტილება № 4627398

გაცემის თარიღი: 13/08/2019 გაცნობის თარიღი: -

განცხადების ნომერი: AR1699393
შემოსვლის თარიღი: 08/08/2019
შედეგი: **შუალედური**

მიწის ნაკვეთ(ებ)ი / ობიექტ(ებ)ი:

- საკადასტრო კოდი: 01.72.14.039.674
- მისამართი: ქალაქი თბილისი, სოფელი დიღომი, კრისტიან სტივენის ქუჩა, N 16ა
- ნაკვეთის დანიშნულება: არასასოფლო სამეურნეო
- ფართობი: 1450.0 კვ.მ
- მესაკუთრე(ები): შპს "მეგა დეველოპმენტი" (405206708)

ნომენკლატურა :

- **მრავალბინიანი საცხოვრებელი სახლი**
- **IV კლასი**
- **შეთანხმებული პროექტის ცვლილება**
- სტადიები:
  - **პროექტის შეთანხმება**
  - **მშენებლობის ნებართვა**

დამკვეთი - განმცხადებელი:

- თეონა კვიკვინია პ/ნ 58001005154
- მისამართი: ხობი ს. პირველი მაისი ლ.გოთუას ქ. N 61

.მიწის ნაკვეთის გამოყენების პირობების (გაპი) რეკვიზიტები.:

- .დადგენილი გაპის ბრძანების ნომერი.: 1906730
- .დადგენილი გაპის ბრძანების თარიღი.: 5.06.2015

.სატიტულო ინფორმაცია.:

- .ფუნქციური დანიშნულების სახეობა.: მრავალბინიანი საცხოვრებელი სახლი
- .მთავარი არქიტექტორის/სპეციალისტი სახელი და გვარი.: ალექსი მინევიჩ
- .ორგანიზაცია (არსებობის შემთხვევაში).: ინდმეწარმე ალექსი მინევიჩი
- .საიდენტიფიკაციო კოდი.: 01024019961

.დამკვეთის ინფორმაცია.:

- .ორგანიზაცია (არსებობის შემთხვევაში).: შ.პ.ს. "მეგა დეველოპმენტი"
- .საიდენტიფიკაციო კოდი.: 405206708
- .დამკვეთ(ებ)ის სახელი და გვარი.: თეონა კვიკვინია
- .დამკვეთ(ებ)ის პირადი ნომერი.: 58001005154

.ტექნიკურ - ეკონომიკური მაჩვენებლები (მეათედების სიზუსტით).:

- .მიწის ნაკვეთის ფართობი (კვ.მ).: 1450.0
- .განაშენიანების ფართობი (კვ.მ).: 724.0
- .საერთო ფართობი (კვ.მ).: 5342.1
- .საცხოვრებელი ფართობი (კვ.მ).: 3384.0
- .საზაფხულო ფართობი (კვ.მ).: 700.2
- .სარდაფის ფართობი (კვ.მ).: 11.1
- .კიბის უჯრედისა და სადარბაზოს ფართობი (კვ.მ).: 799.0
- .დამხმარე ფართობი (კვ.მ).: 5.8
- .ავტოსადგომის ფართობი (კვ.მ).: 442.0
- .სამშენებლო მოცულობა (კუბ.მ).: 16067.6
- .0.00 ნიშნულის ზევით (კუბ.მ).: 14179.4
- .0.00 ნიშნულის ქვევით (კუბ.მ).: 1888.2
- .შენობა-ნაგებობის კონსტრუქციული სიმაღლე (მ).: 31.6
- .0.00 ნიშნულის ზევით (მ).: 27.9
- .0.00 ნიშნულის ქვევით (მ).: 3.7
- .კ1 განაშენიანების კოეფიციენტის საანგარიშო ფართობი (კვ.მ და ასახული კოეფიციენტში). : კ1= 608,3 m2 : 1 270 m2 = 0,5
- .კ2 განაშენიანების ინტენსივობის კოეფიციენტის საანგარიშო ფართობი (კვ.მ და ასახული კოეფიციენტში). : კ2 = 4 572,8 m2 : 1 270 m2 = 3,6
- .კ3 გამწვანების კოეფიციენტის საანგარიშო ფართობი (კვ.მ და ასახული კოეფიციენტში). : კ3=128,9 m2 : 1 270 m2 = 0,1

.შეთანხმებული პროექტის რეკვიზიტები.:

- .შეთანხმებული პროექტის ბრძანების ნომერი.: 4487176
- .შეთანხმებული პროექტის ბრძანების თარიღი.: 6.05.2019

.არსებობის შემთხვევაში მშენებლობის ნებართვის რეკვიზიტები:

- .მშენებლობის ნებართვის ბრძანების ნომერი. : 4487176
- .მშენებლობის ნებართვის ბრძანების თარიღი. : 6.05.2019

"საქართველოს ზოგადი ადმინისტრაციული კოდექსის" მე-5, 51-ე, 52-ე, 83-ე, 96-ე, მე-100 მუხლების, VI თავის, "მშენებლობის ნებართვის გაცემის წესისა და სანებართვო პირობების შესახებ" საქართველოს მთავრობის 2009 წლის 24 მარტის #57 დადგენილების, "ქალაქ თბილისის ტერიტორიის გამოყენებისა და განაშენიანების რეგულირების წესების დამტკიცების შესახებ" ქალაქ თბილისის საკრებულოს 2009 წლის 27 მარტის #4-13 გადაწყვეტილების თანახმად

გადაწყვეტილება

ქ. თბილისის მუნიციპალიტეტის სსიპ – ქ. თბილისის მუნიციპალიტეტის არქიტექტურის სამსახურმა განიხილა თქვენ მიერ ელექტრონულად ატვირთული განცხადება და მასზე თანდართული დოკუმენტაცია, პასუხად გაცნობებთ შემდეგს:

1.არსებული სიტუაციის ფოტოსურათები. -> .ფოტოსურათების pdf ფაილი.: წარმოსადგენია დღეის მდგომარეობის ამსახველი ფოტომასალა, ფოტოფიქსაციის თარიღის მითითებით. ამ ეტაპზე ატვირთულია შეთანხმებული პროექტზე თანდართული ფოტოსურათები.

2.შენობა-ნაგებობის ყველა სართულისა და სახურავის გეგმები, მასშტაბი 1:100. -> .გეგმების pdf ფაილი.: გეგმებზე მოინიშნოს ყველა კორექტირებული ადგილი. ასევე გაუგებარია ნიშნულების კუთხით. საჭიროა შესწორდეს ნიშნულები ან წარმოადგინოთ შესაბამისი განმარტება.

3.საპროექტო შენობა-ნაგებობის ვექტორული CAD ფაილი. -> .საპროექტო შენობა-ნაგებობის ვექტორული ფაილი AutoCad - ის ან ArchiCad - ის სახით. : დაკორექტირდეს ზემოაღნიშნულის შესაბამისად;

4.ფუძეების, საძირკვლებისა და სხვა ძირითადი კონსტრუქციების საექსპერტო შეფასება. -> .საექსპერტო შეფასების pdf ფაილი.:: წარმოსადგენია განახლებული საექსპერტო დასკვნა კორექტირებული პროექტის შესაბამისად;

გაცნობებთ, რომ ხარვეზების გამოსწორებისთვის გეძლევათ 15 სამუშაო დღე. მოცემულ ვადაში ხარვეზების შეუსრულებლობის შემთხვევაში განცხადება დარჩება განუხილველი.

გაითვალისწინეთ, თქვენი მხრიდან კვლავ არასრულყოფილი და ხარვეზების შემცველი დოკუმენტაციის წარმოდგენის შემთხვევაში, აღნიშნული განცხადება დარჩება განუხილველი.

- დამატებით გაცნობებთ, რომ გაურკვევლობის შემთხვევაში ინფორმაციის მისაღებად შეგიძლიათ დარეკოთ მერიის ცხელ ხაზზე - 2722222, ასევე შეგიძლიათ მობრძანდეთ შარტავას ქ. #7, მერიის შენობა, პირველი სართული, სივრცე #4.
- გადაწყვეტილება შეიძლება გასაჩივრდეს ქალაქ თბილისის მუნიციპალიტეტის მერთან (მის: ქ. თბილისი, ჟ. შარტავას ქუჩა N7), საქართველოს კანონმდებლობით დადგენილი წესით, მისი ოფიციალური გაცნობიდან ერთი თვის ვადაში.

გამოყენებულია კვალიფიციური
ელექტრონული ხელმოწერა/
ელექტრონული შტამპი
















































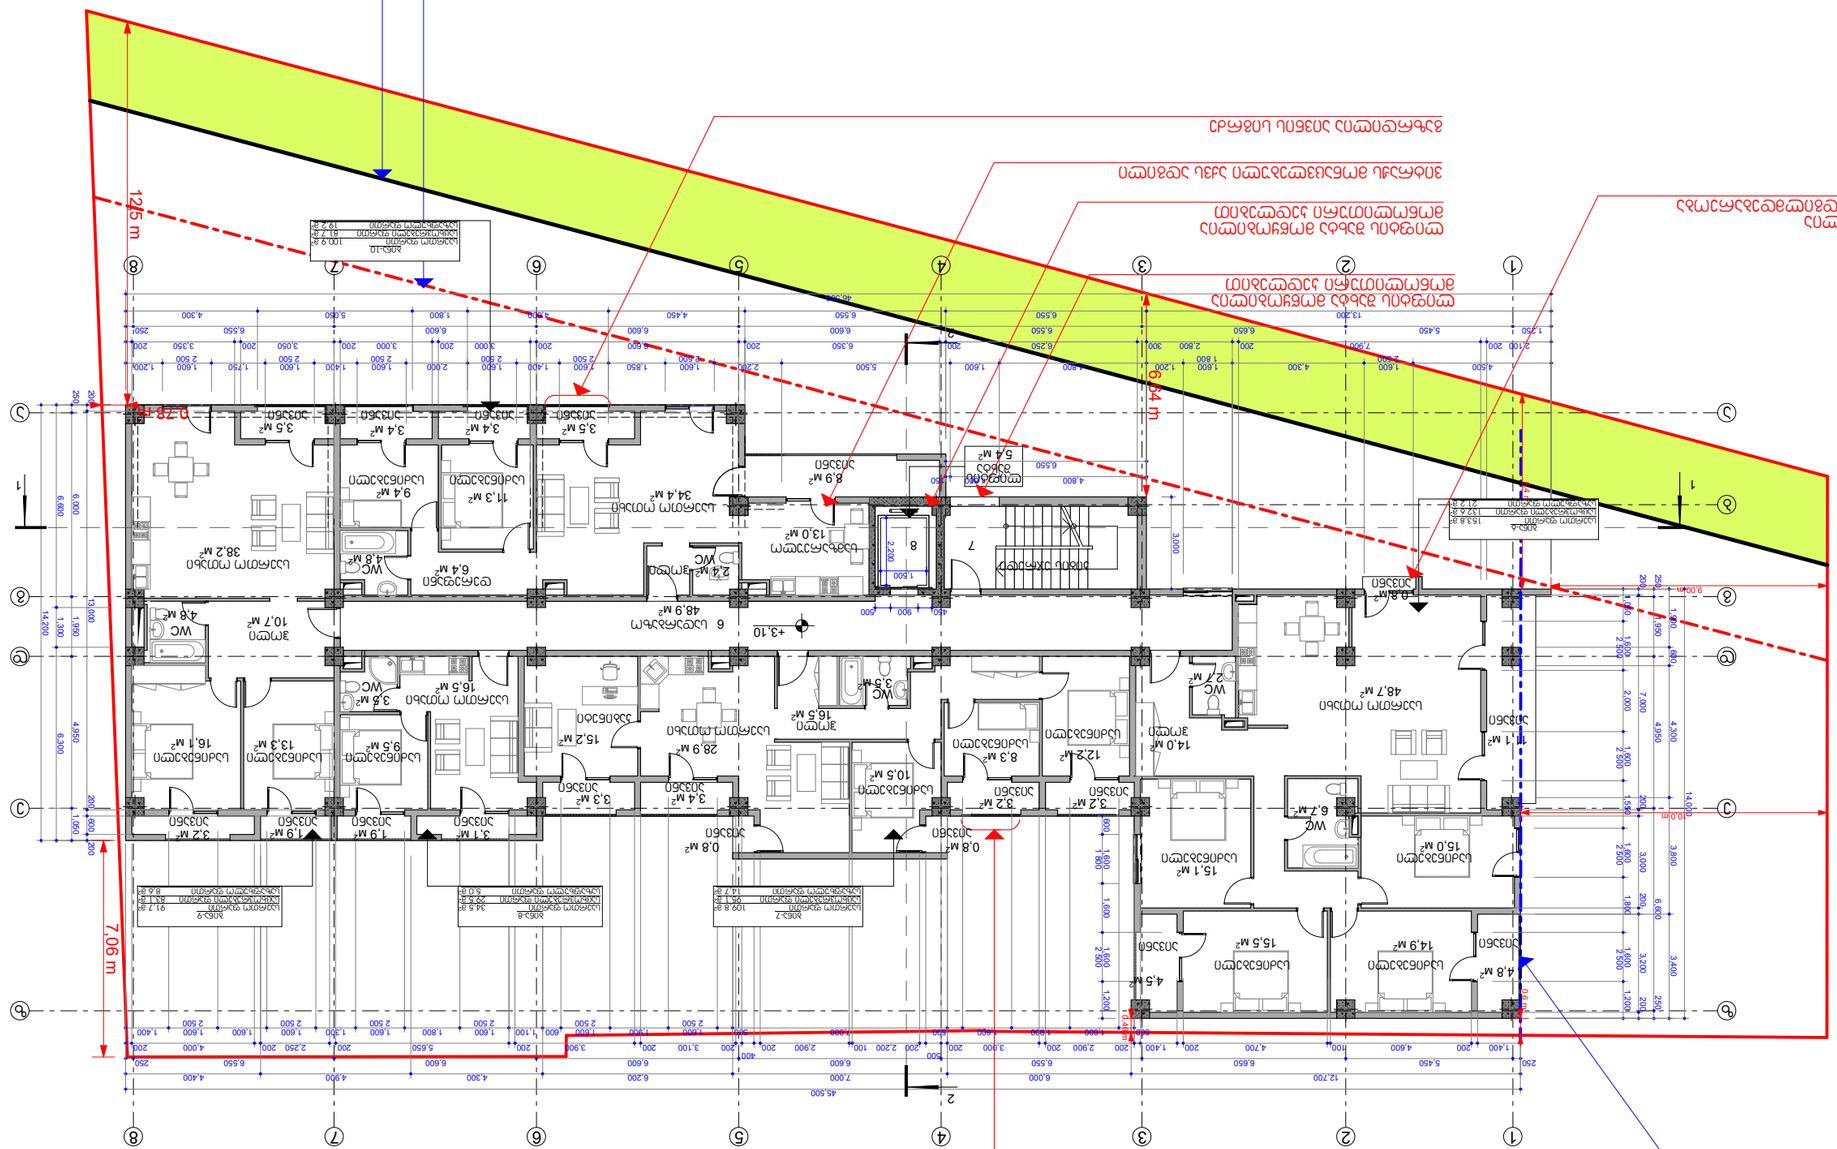



















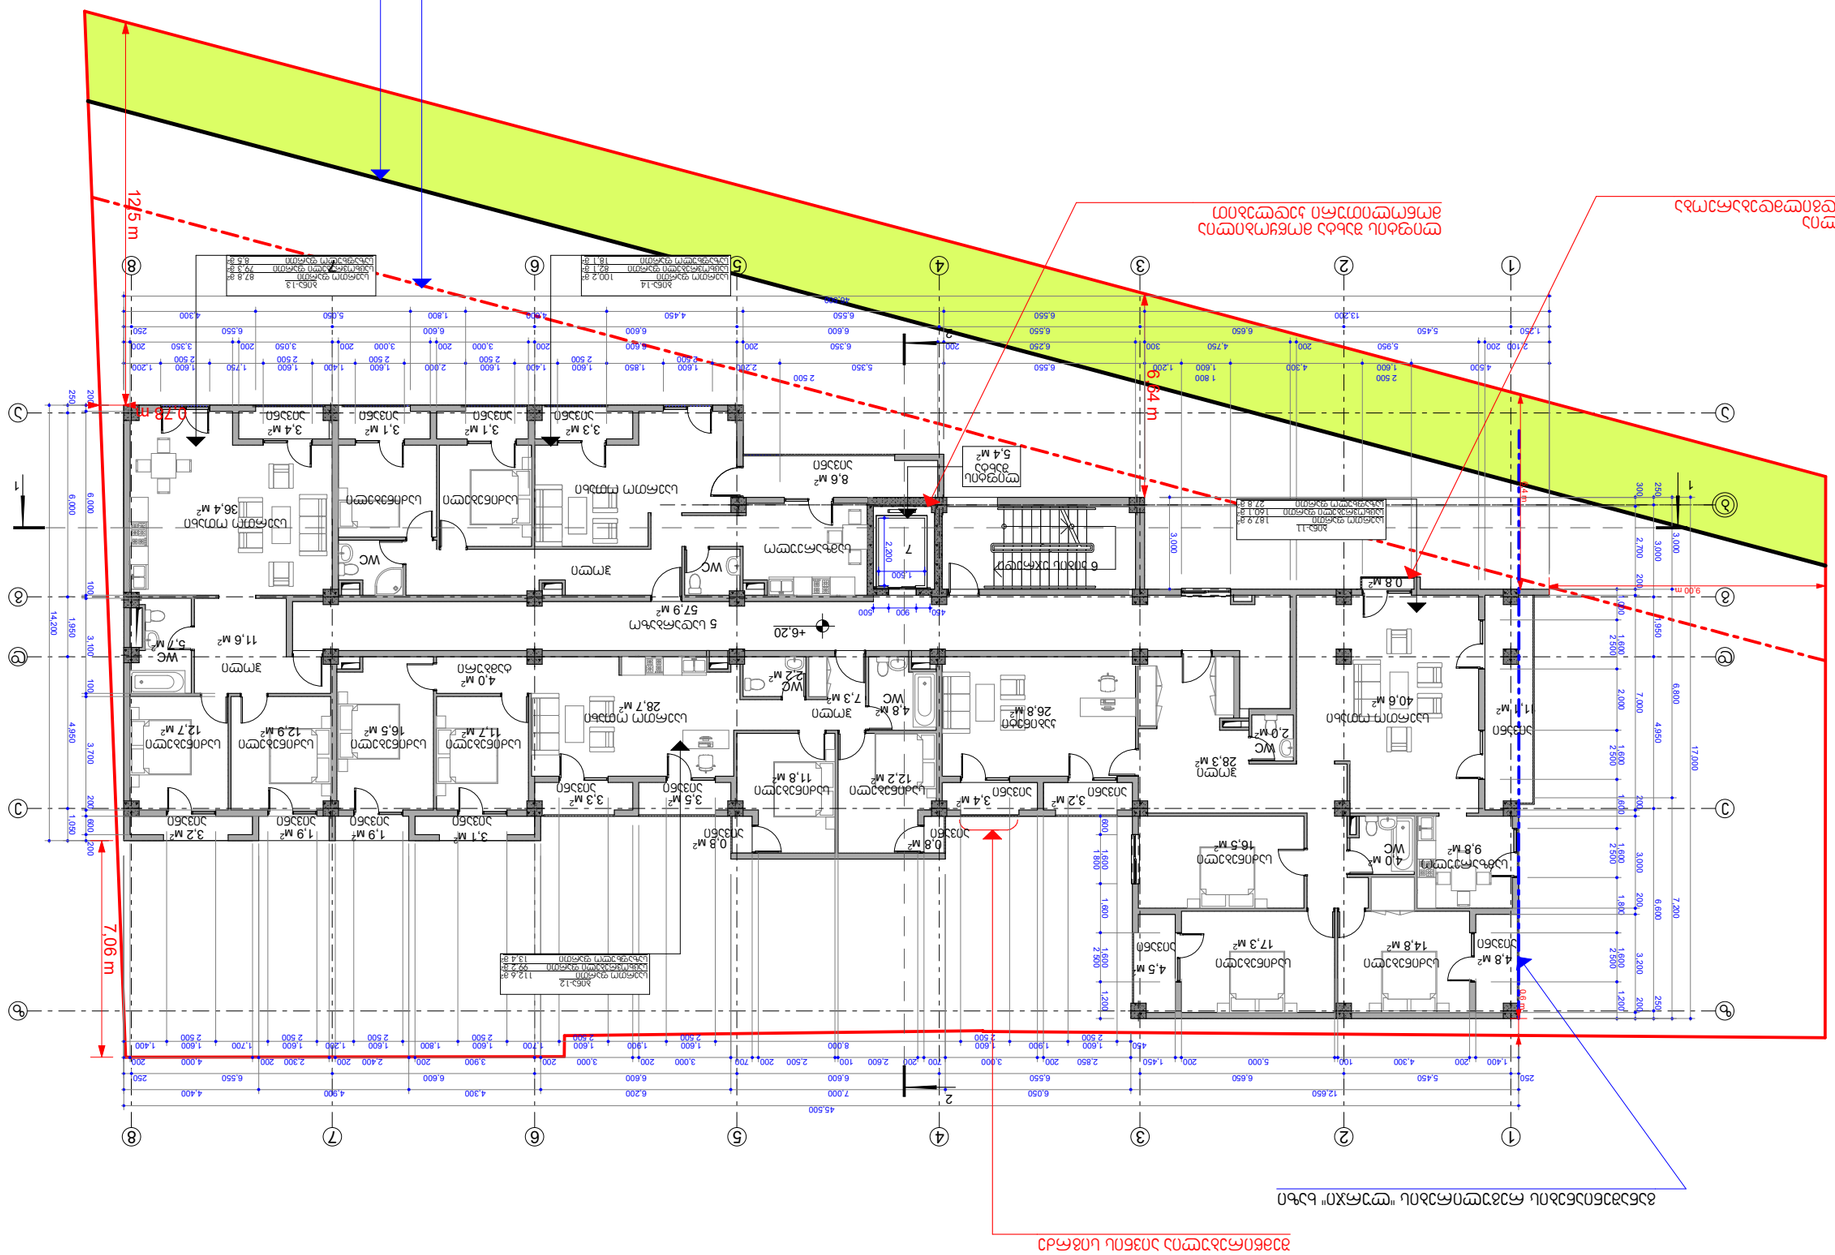















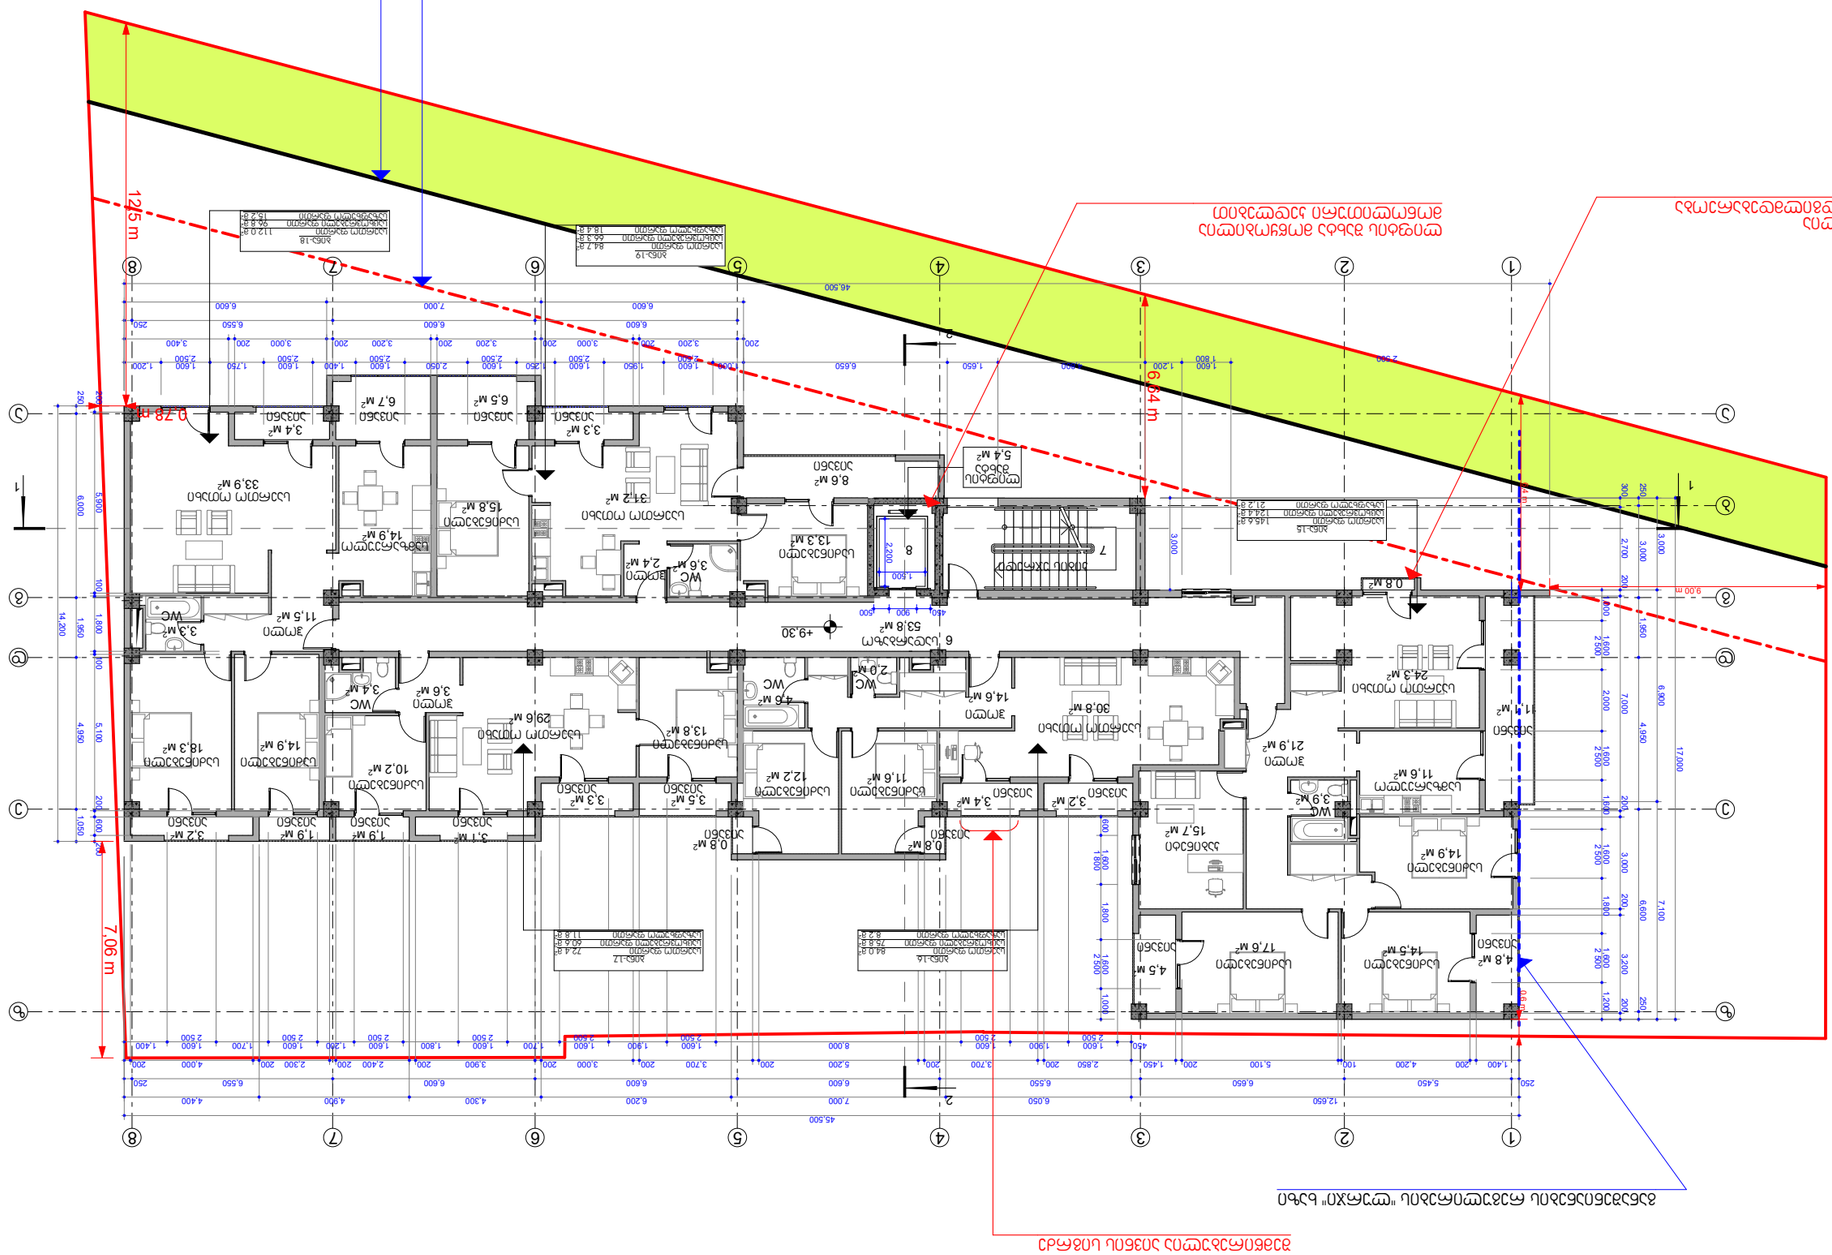

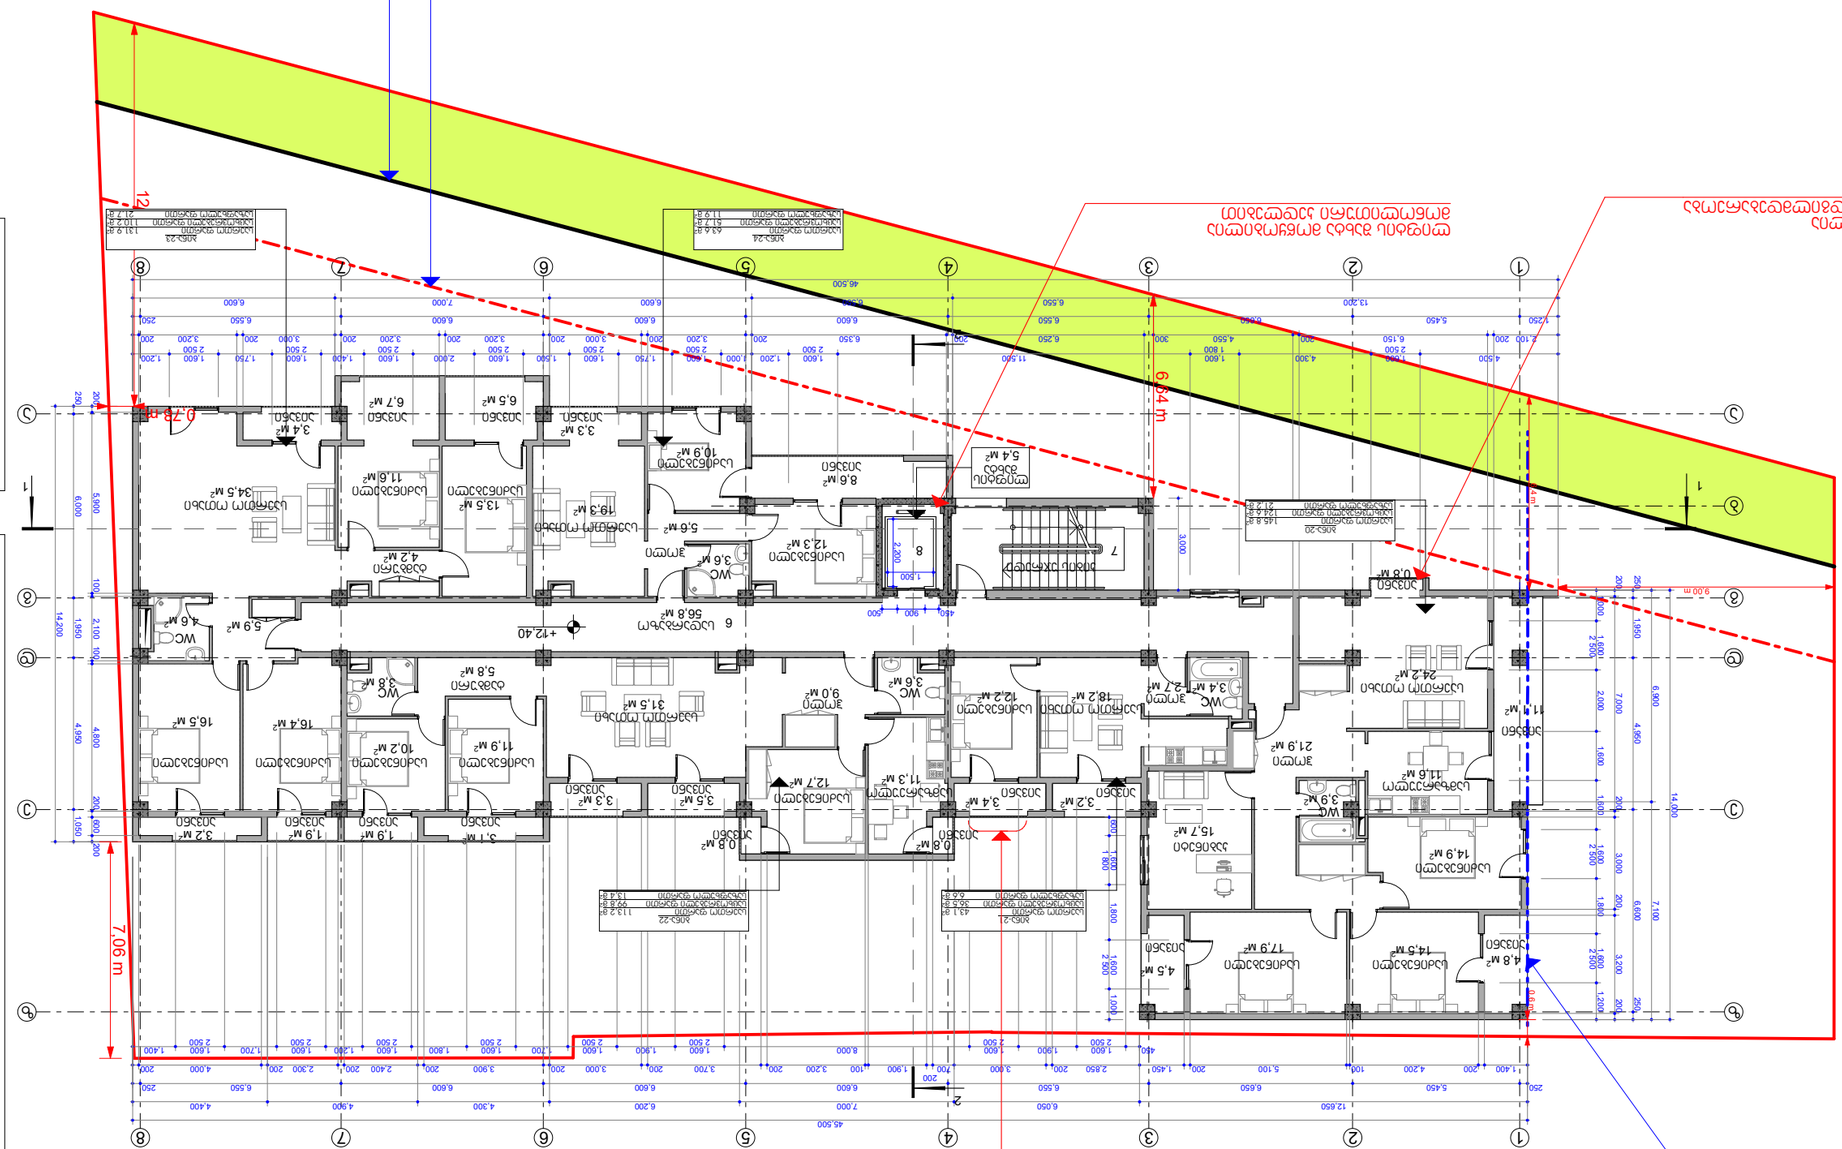

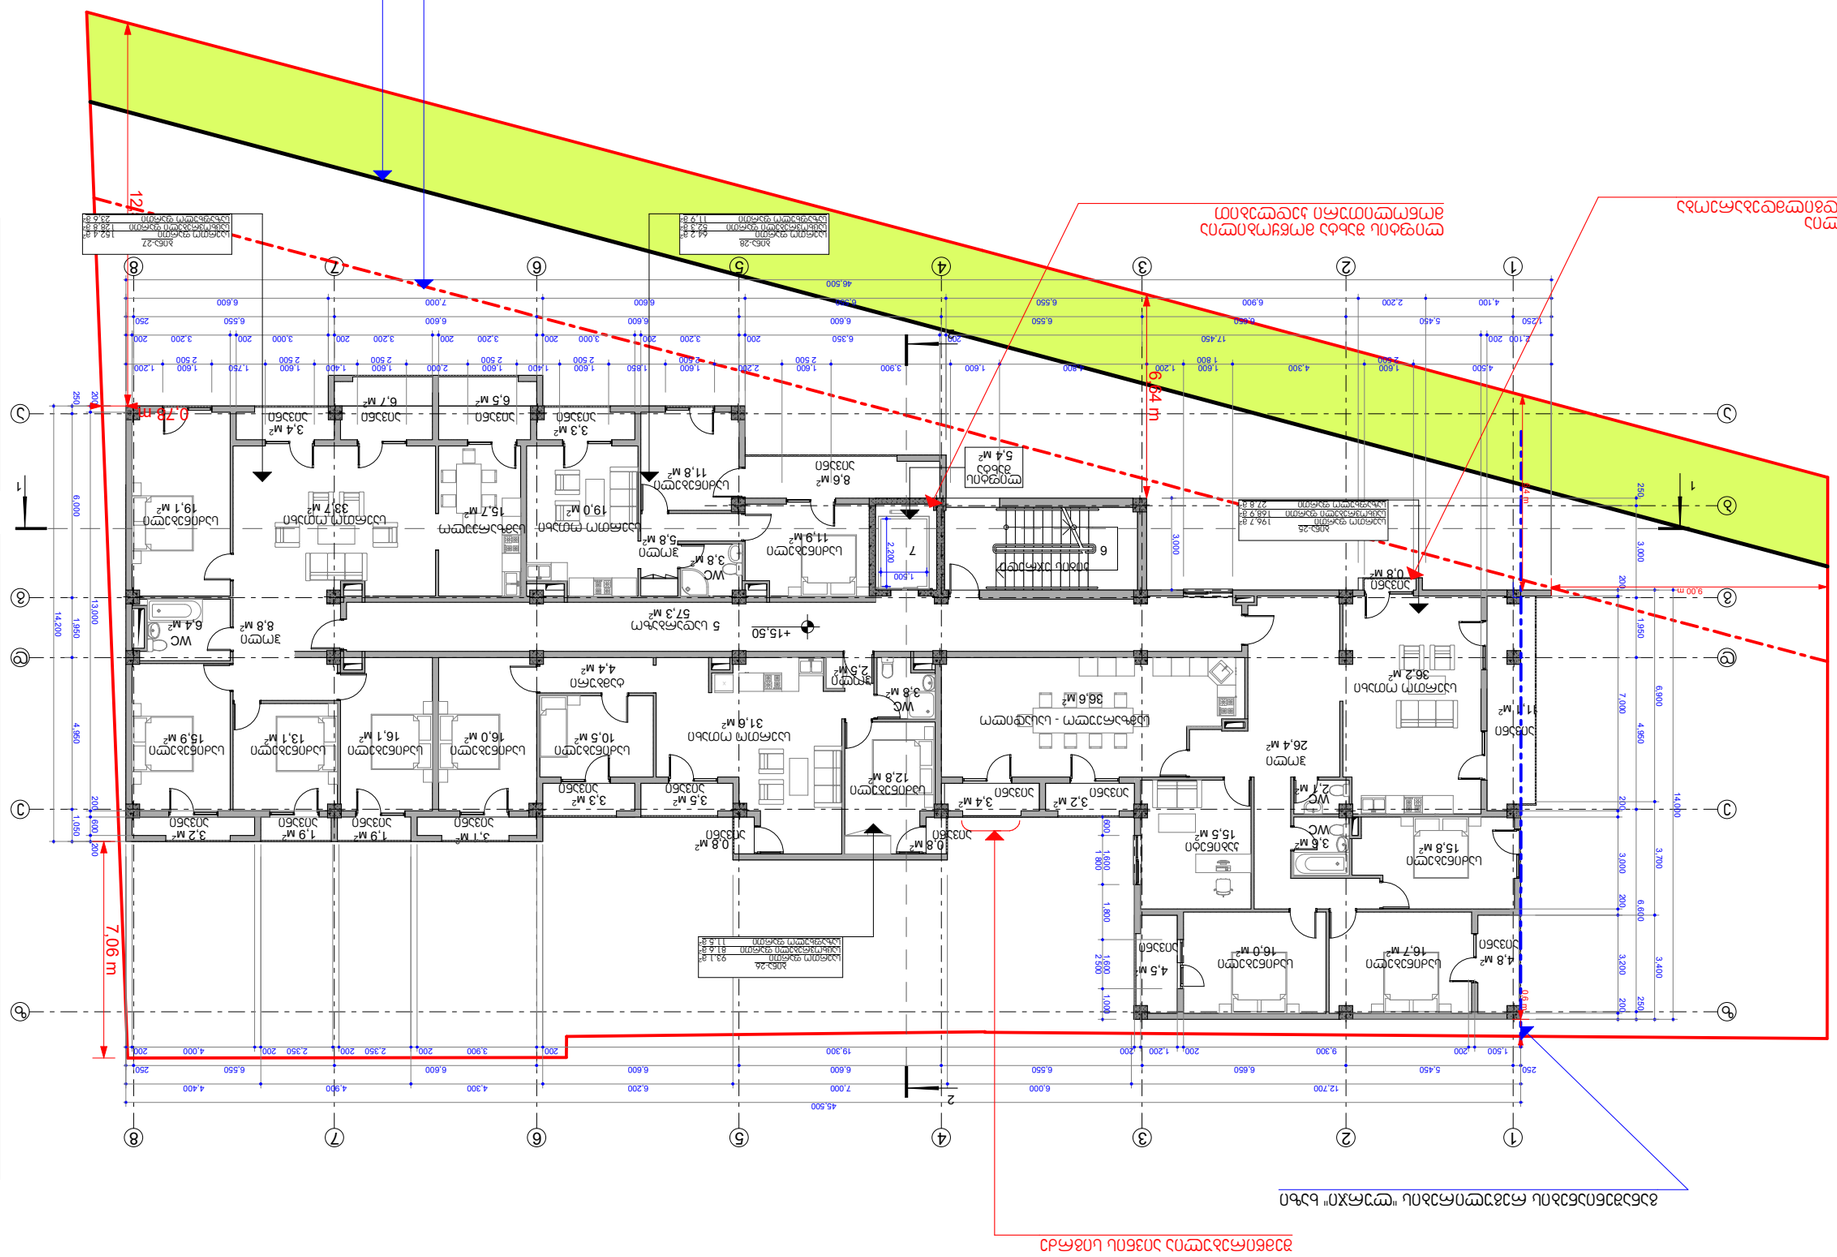










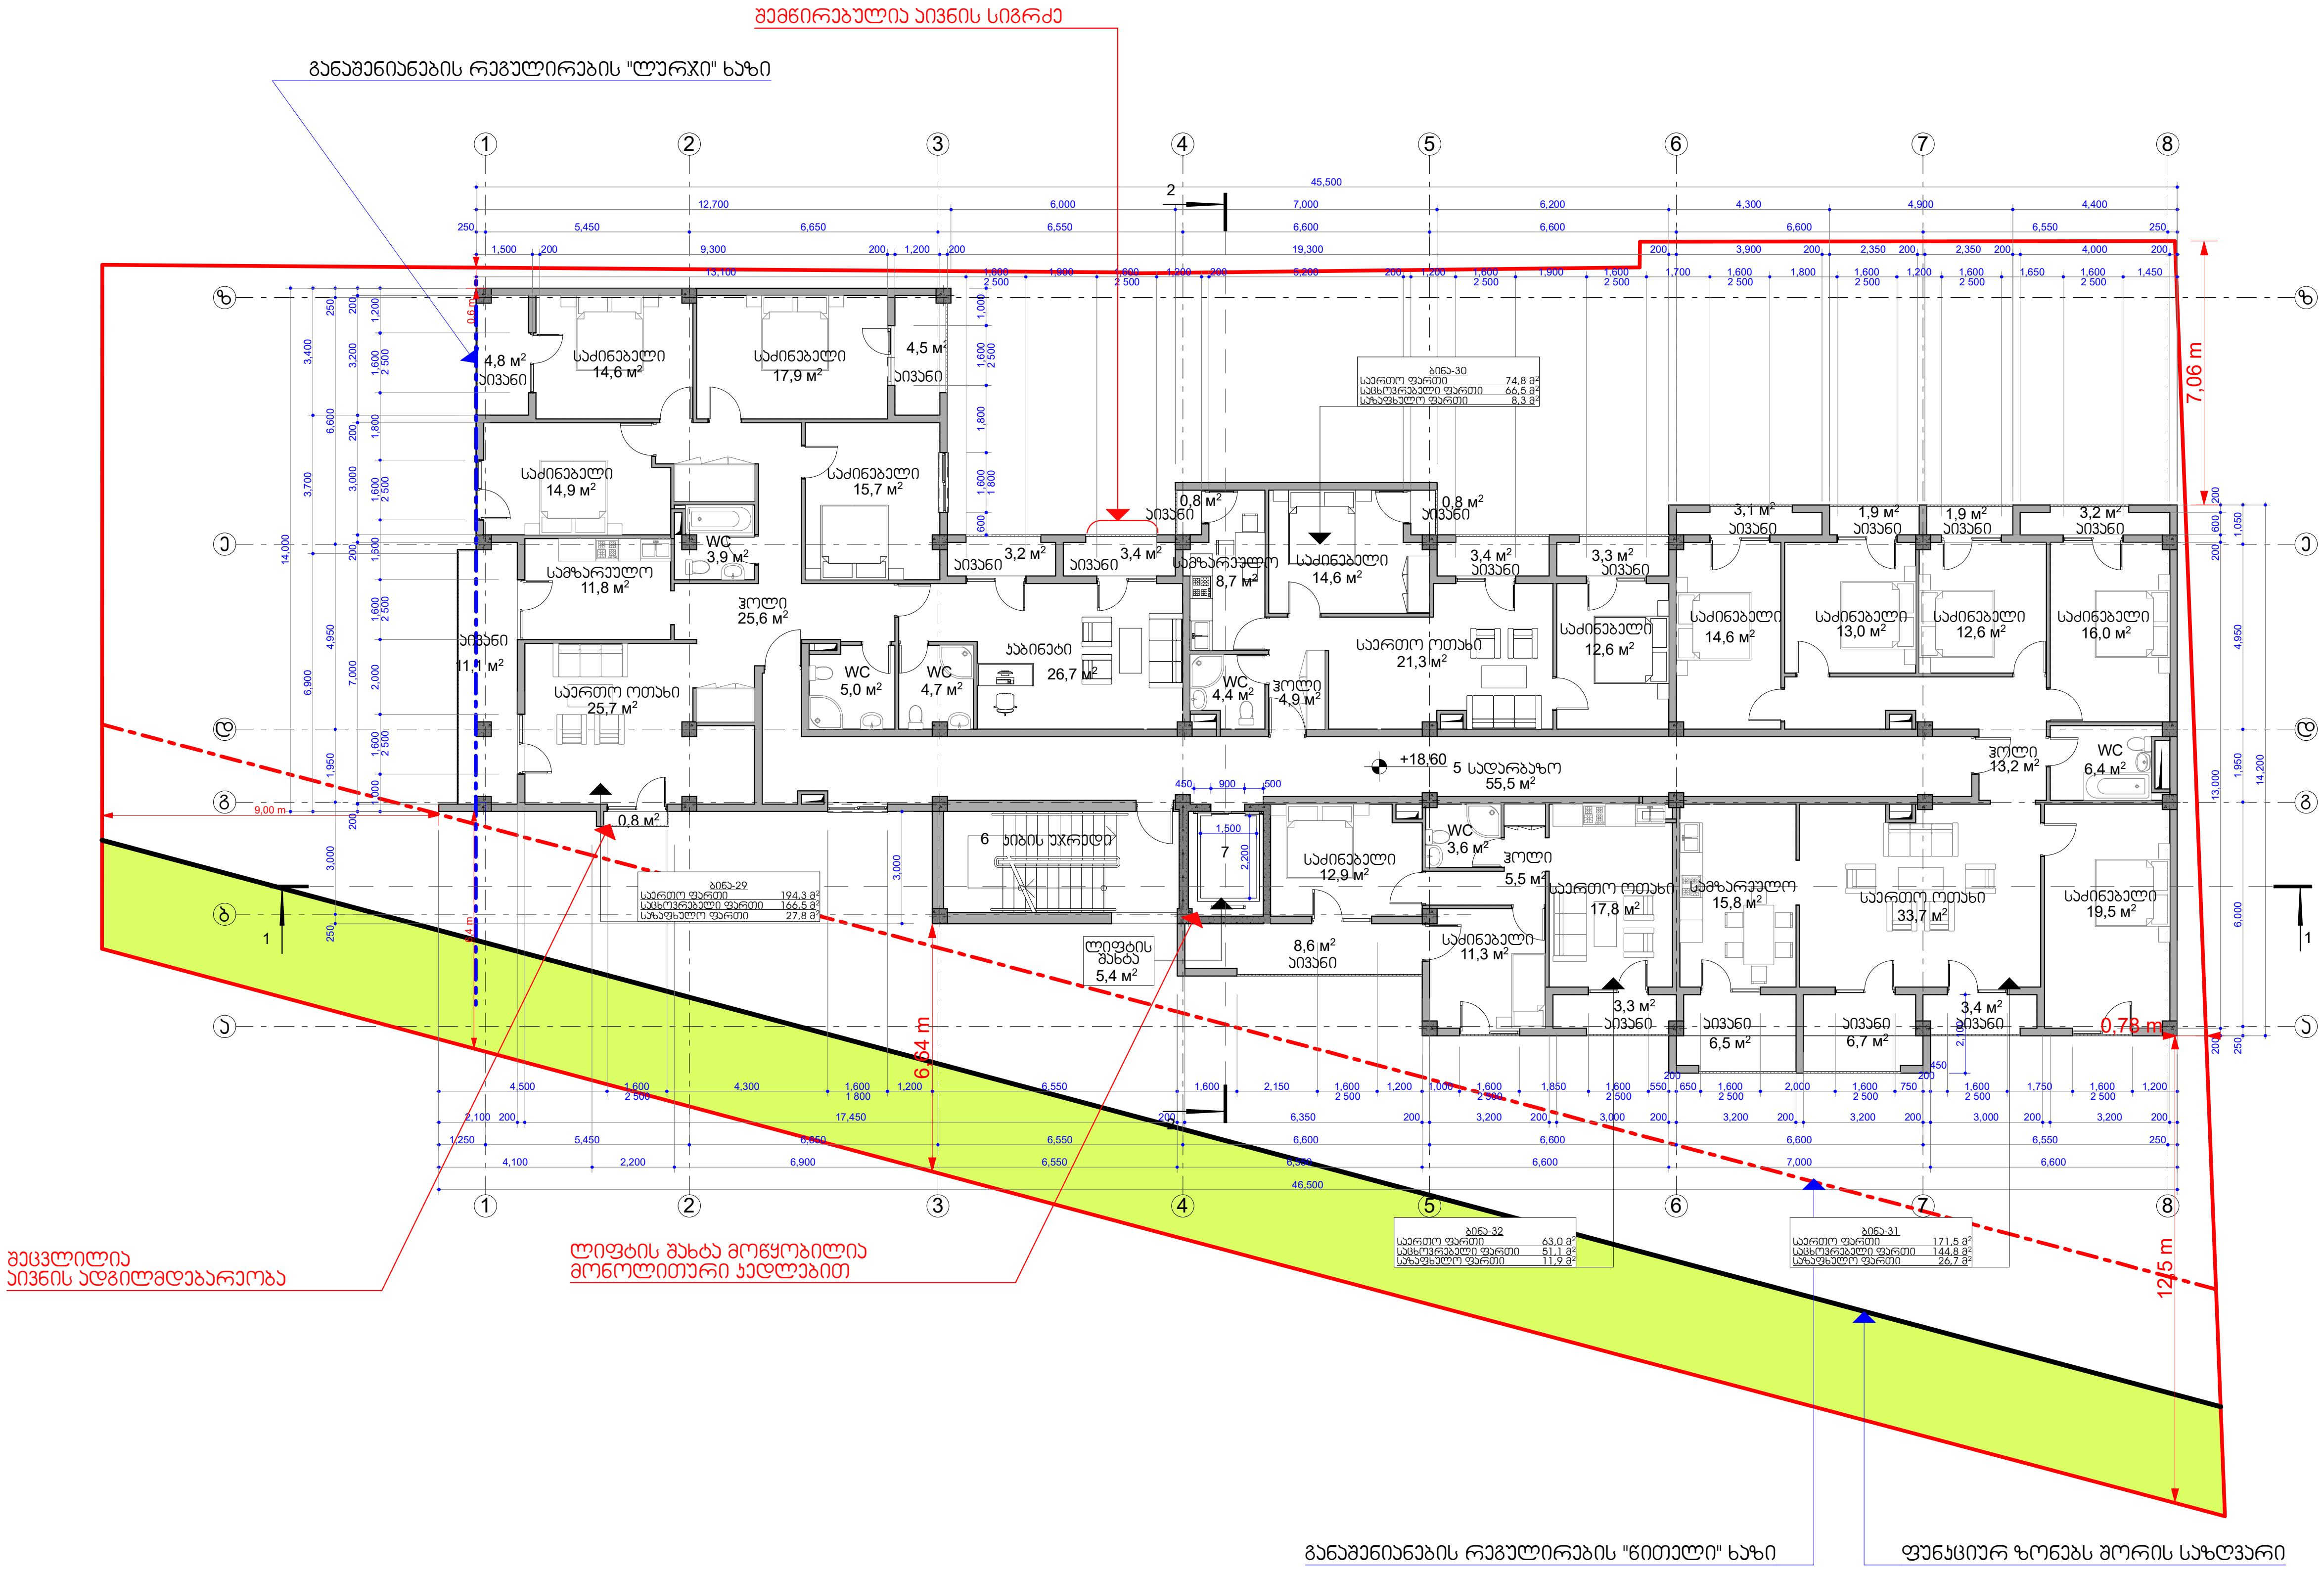

ექსპლიკაცია

1. ბინა-29
   - საერთო ფართი 194,3 მ²
   - საცხოვრებელი ფართი 166,5 მ²
   - საზაფხულო ფართი 27,8 მ²
2. ბინა-30
   - საერთო ფართი 74,8 მ²
   - საცხოვრებელი ფართი 66,5 მ²
   - საზაფხულო ფართი 8,3 მ²
3. ბინა-31
   - საერთო ფართი 171,5 მ²
   - საცხოვრებელი ფართი 144,8 მ²
   - საზაფხულო ფართი 26,7 მ²
4. ბინა-32
   - საერთო ფართი 63,0 მ²
   - საცხოვრებელი ფართი 51,1 მ²
   - საზაფხულო ფართი 11,9 მ²
5. სადარბაზო 55,5 მ²
6. კიბის უჯრედი 17,0 მ²
7. ლიფტის შახტა 5,4 მ²

სართულის ტექნიკურ-ეკონომიკური მაჩვენებლები

1. საერთო ფართი 581,5 მ²

მათ შორის:

ა) საცხოვრებელი ფართი 428,9 მ²
ბ) საზაფხულო ფართი 74,7 მ²
გ) სადარბაზოს და კიბეების ფართი 77,9 მ²

კ2-ის საანგარიშო ფართის კონტური (სრული)

კ2-ის საანგარიშო ფართის კონტური (0,5 კოეფიციენტით)

ინდ. მეწარმე ალექსი მინევიჩი			მრავალბინიანი საცხოვრებელი სახლი ქ.თბილისი, სოფ.დიღომი, ნაკვ. № 01.72.14.039.674	არქიტექტურული ნაწილი			
პრ. მთ. არქიტექტორი		ა. მინევიჩი		დაკვეთა №05/2018			
პრ.ავტორი		ა. მინევიჩი	VII სართულის გეგმა +18,60 ნიშნულზე	სტადია	ფურც.	რაოდ.	მასშ.
შეასრულა		ა. მინევიჩი		პროექტი	არ-9	29	1:100

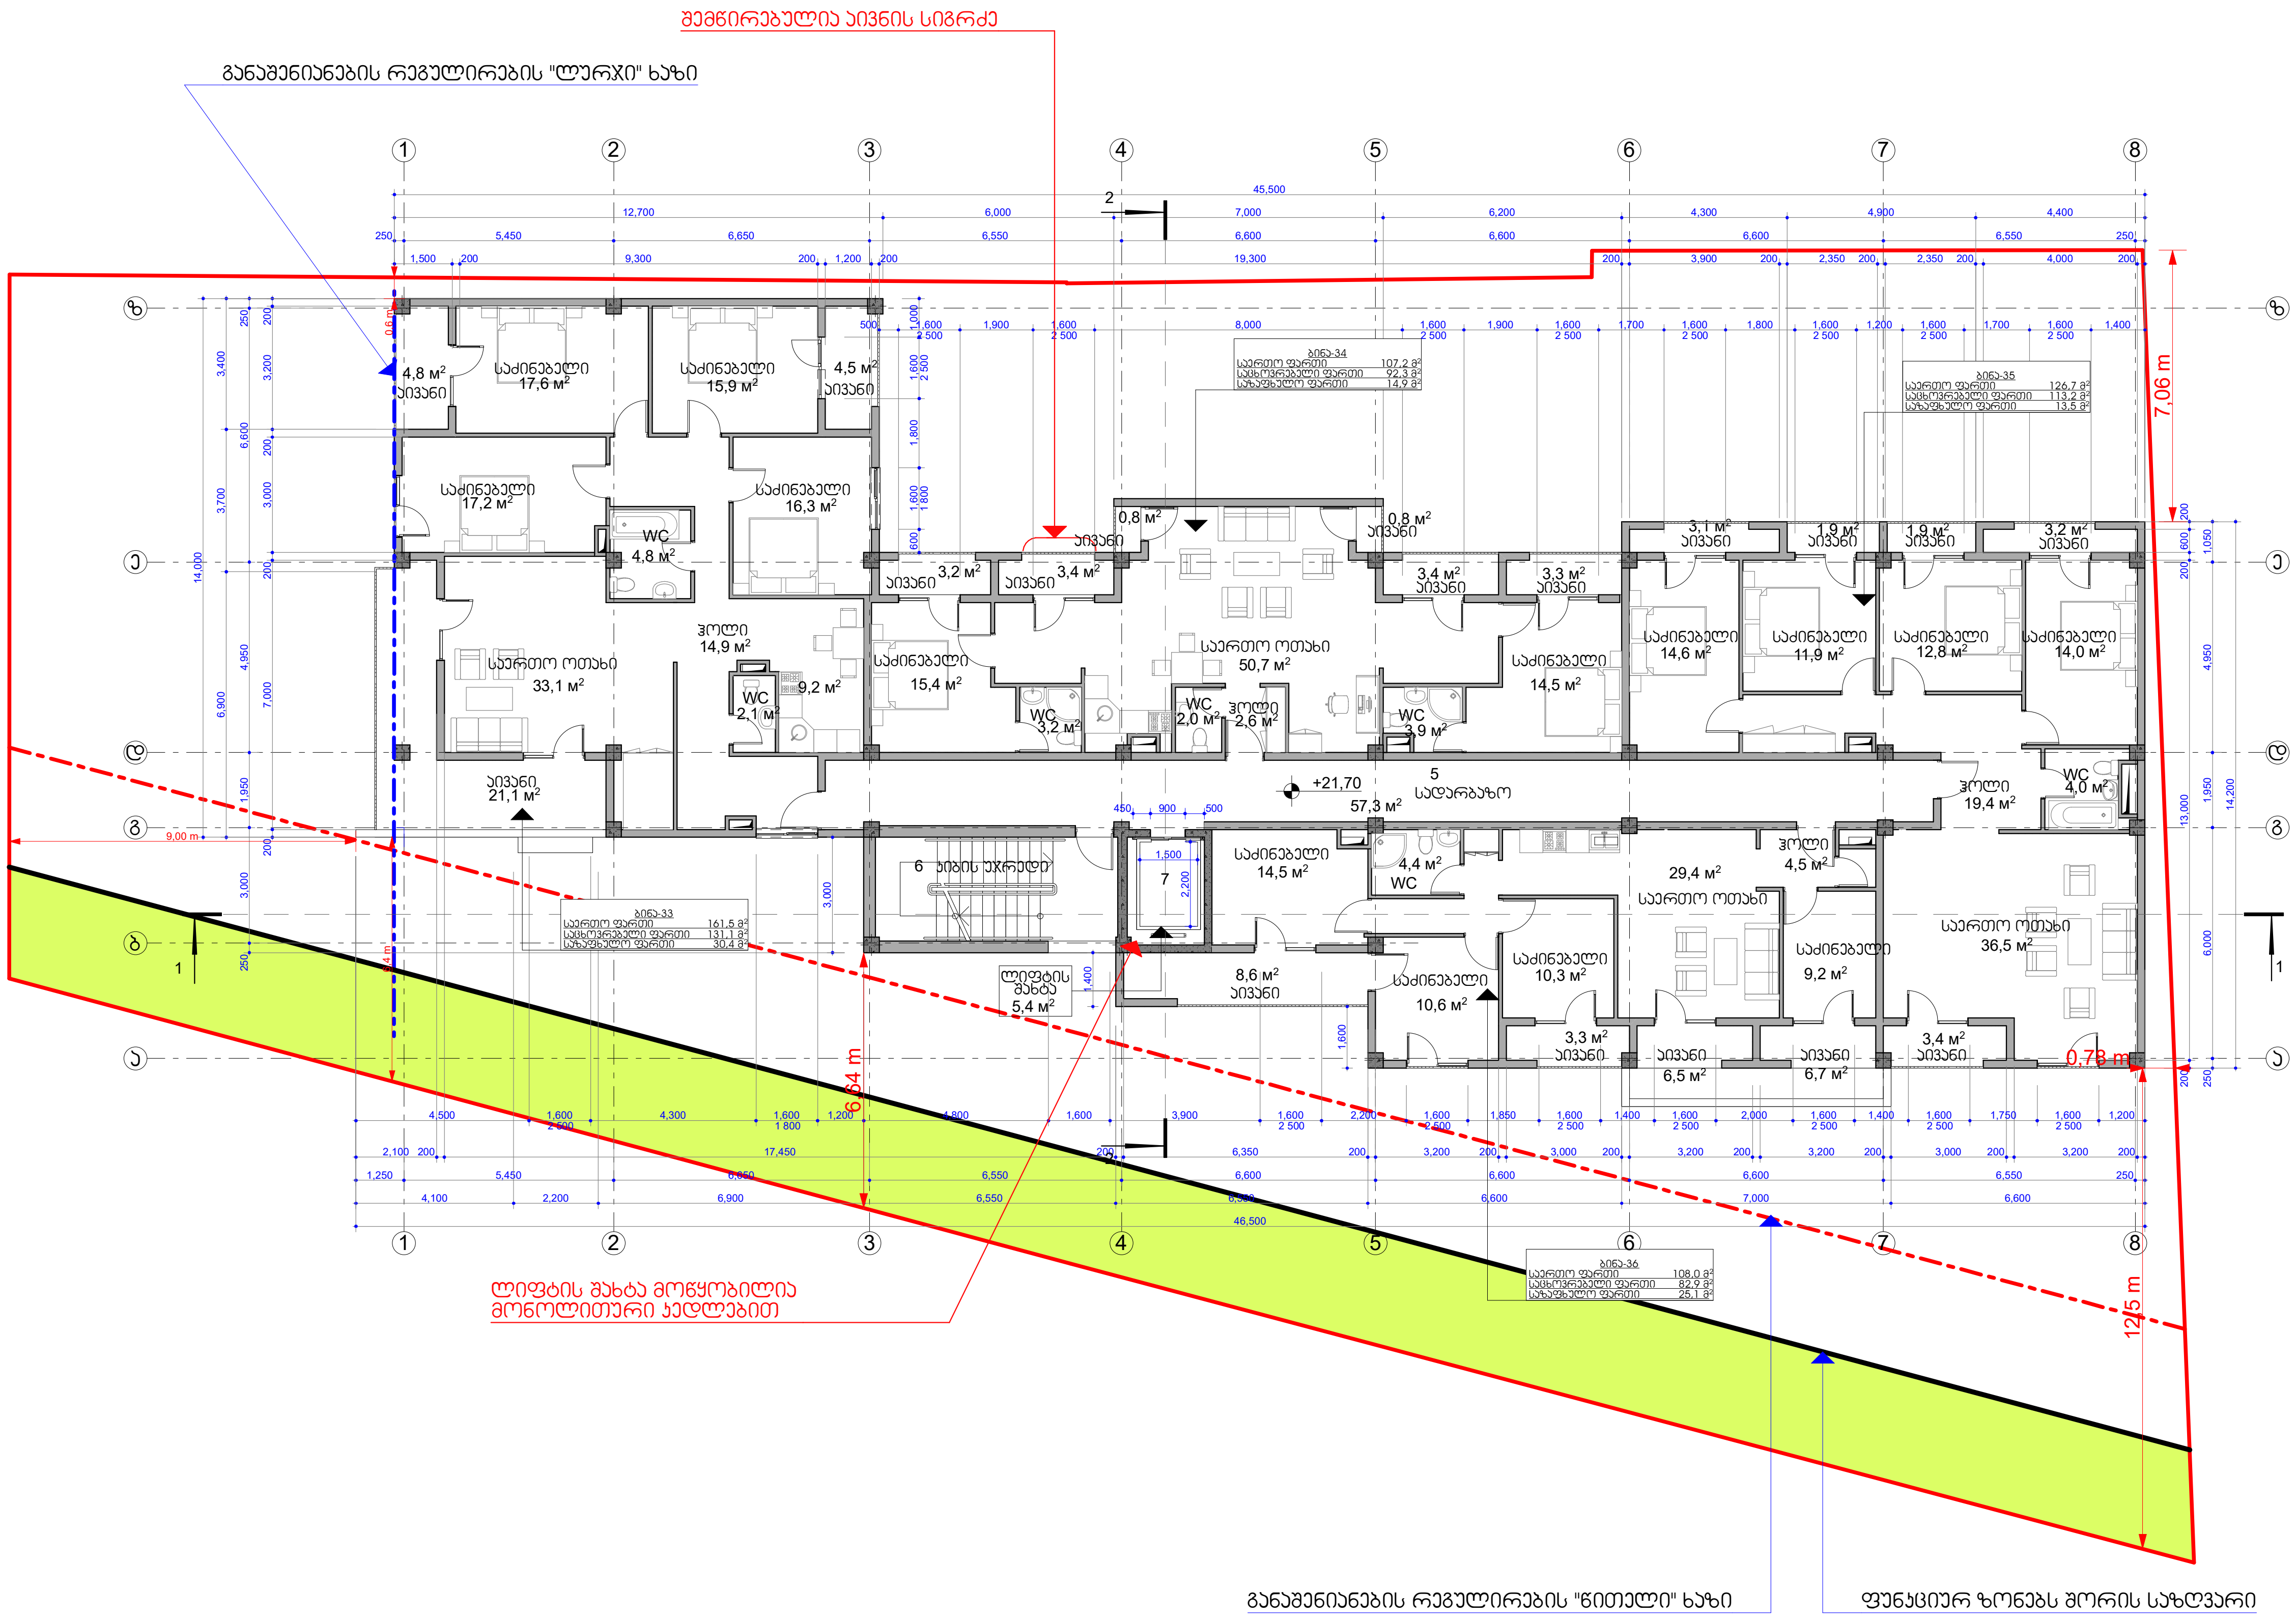

ექსპლიკაცია

1.ბინა-33
საერთო ფართი 161,5 მ²
საცხოვრებელი ფართი 131,1 მ²
საზაფხულო ფართი 30,4 მ²

2. ბინა-34
საერთო ფართი 107,2 მ²
საცხოვრებელი ფართი 92,3 მ²
საზაფხულო ფართი 14,9 მ²

3. ბინა-35
საერთო ფართი 126,7 მ²
საცხოვრებელი ფართი 113,2 მ²
საზაფხულო ფართი 13,5 მ²

4. ბინა-36
საერთო ფართი 108,0 მ²
საცხოვრებელი ფართი 82,9 მ²
საზაფხულო ფართი 25,1 მ²

5. სადარბაზო 57,3 მ²
6. კიბის უჯრედი 17,0 მ²
7. ლიფტის შახტა 5,4 მ²

სართულის ტექნილურ-ეკონომიკური მაჩვენებლები

1. საერთო ფართი 583,1 მ²

მათ შორის:
ა) საცხოვრებელი ფართი 419,5 მ²
ბ) საზაფხულო ფართი 83,9 მ²
გ) სადარბაზოს და კიბეების ფართი 79,7 მ²

კ2-ის საანგარიშო ფართის კონტური (სრული)
კ2-ის საანგარიშო ფართის კონტური (0,5 კოეფიციენტით)

ინდ. მეწარმე ალექსი მინევიჩი			მრავალბინიანი საცხოვრებელი სახლი ქ.თბილისი, სოფ.დიღომი, ნაკვ. № 01.72.14.039.674	არქიტექტურული ნაწილი			
პრ. მთ. არქიტექტორი		ა. მინევიჩი		დაკვეთა № 05/2018			
არავტორი		ა. მინევიჩი	VIII სართულის გეგმა +21,70 ნიშნულზე	სტადია	ფურც.	რაოდ.	მასშტ.
შეასრულა		ა. მინევიჩი		პროექტი	არ-10	29	1:100














































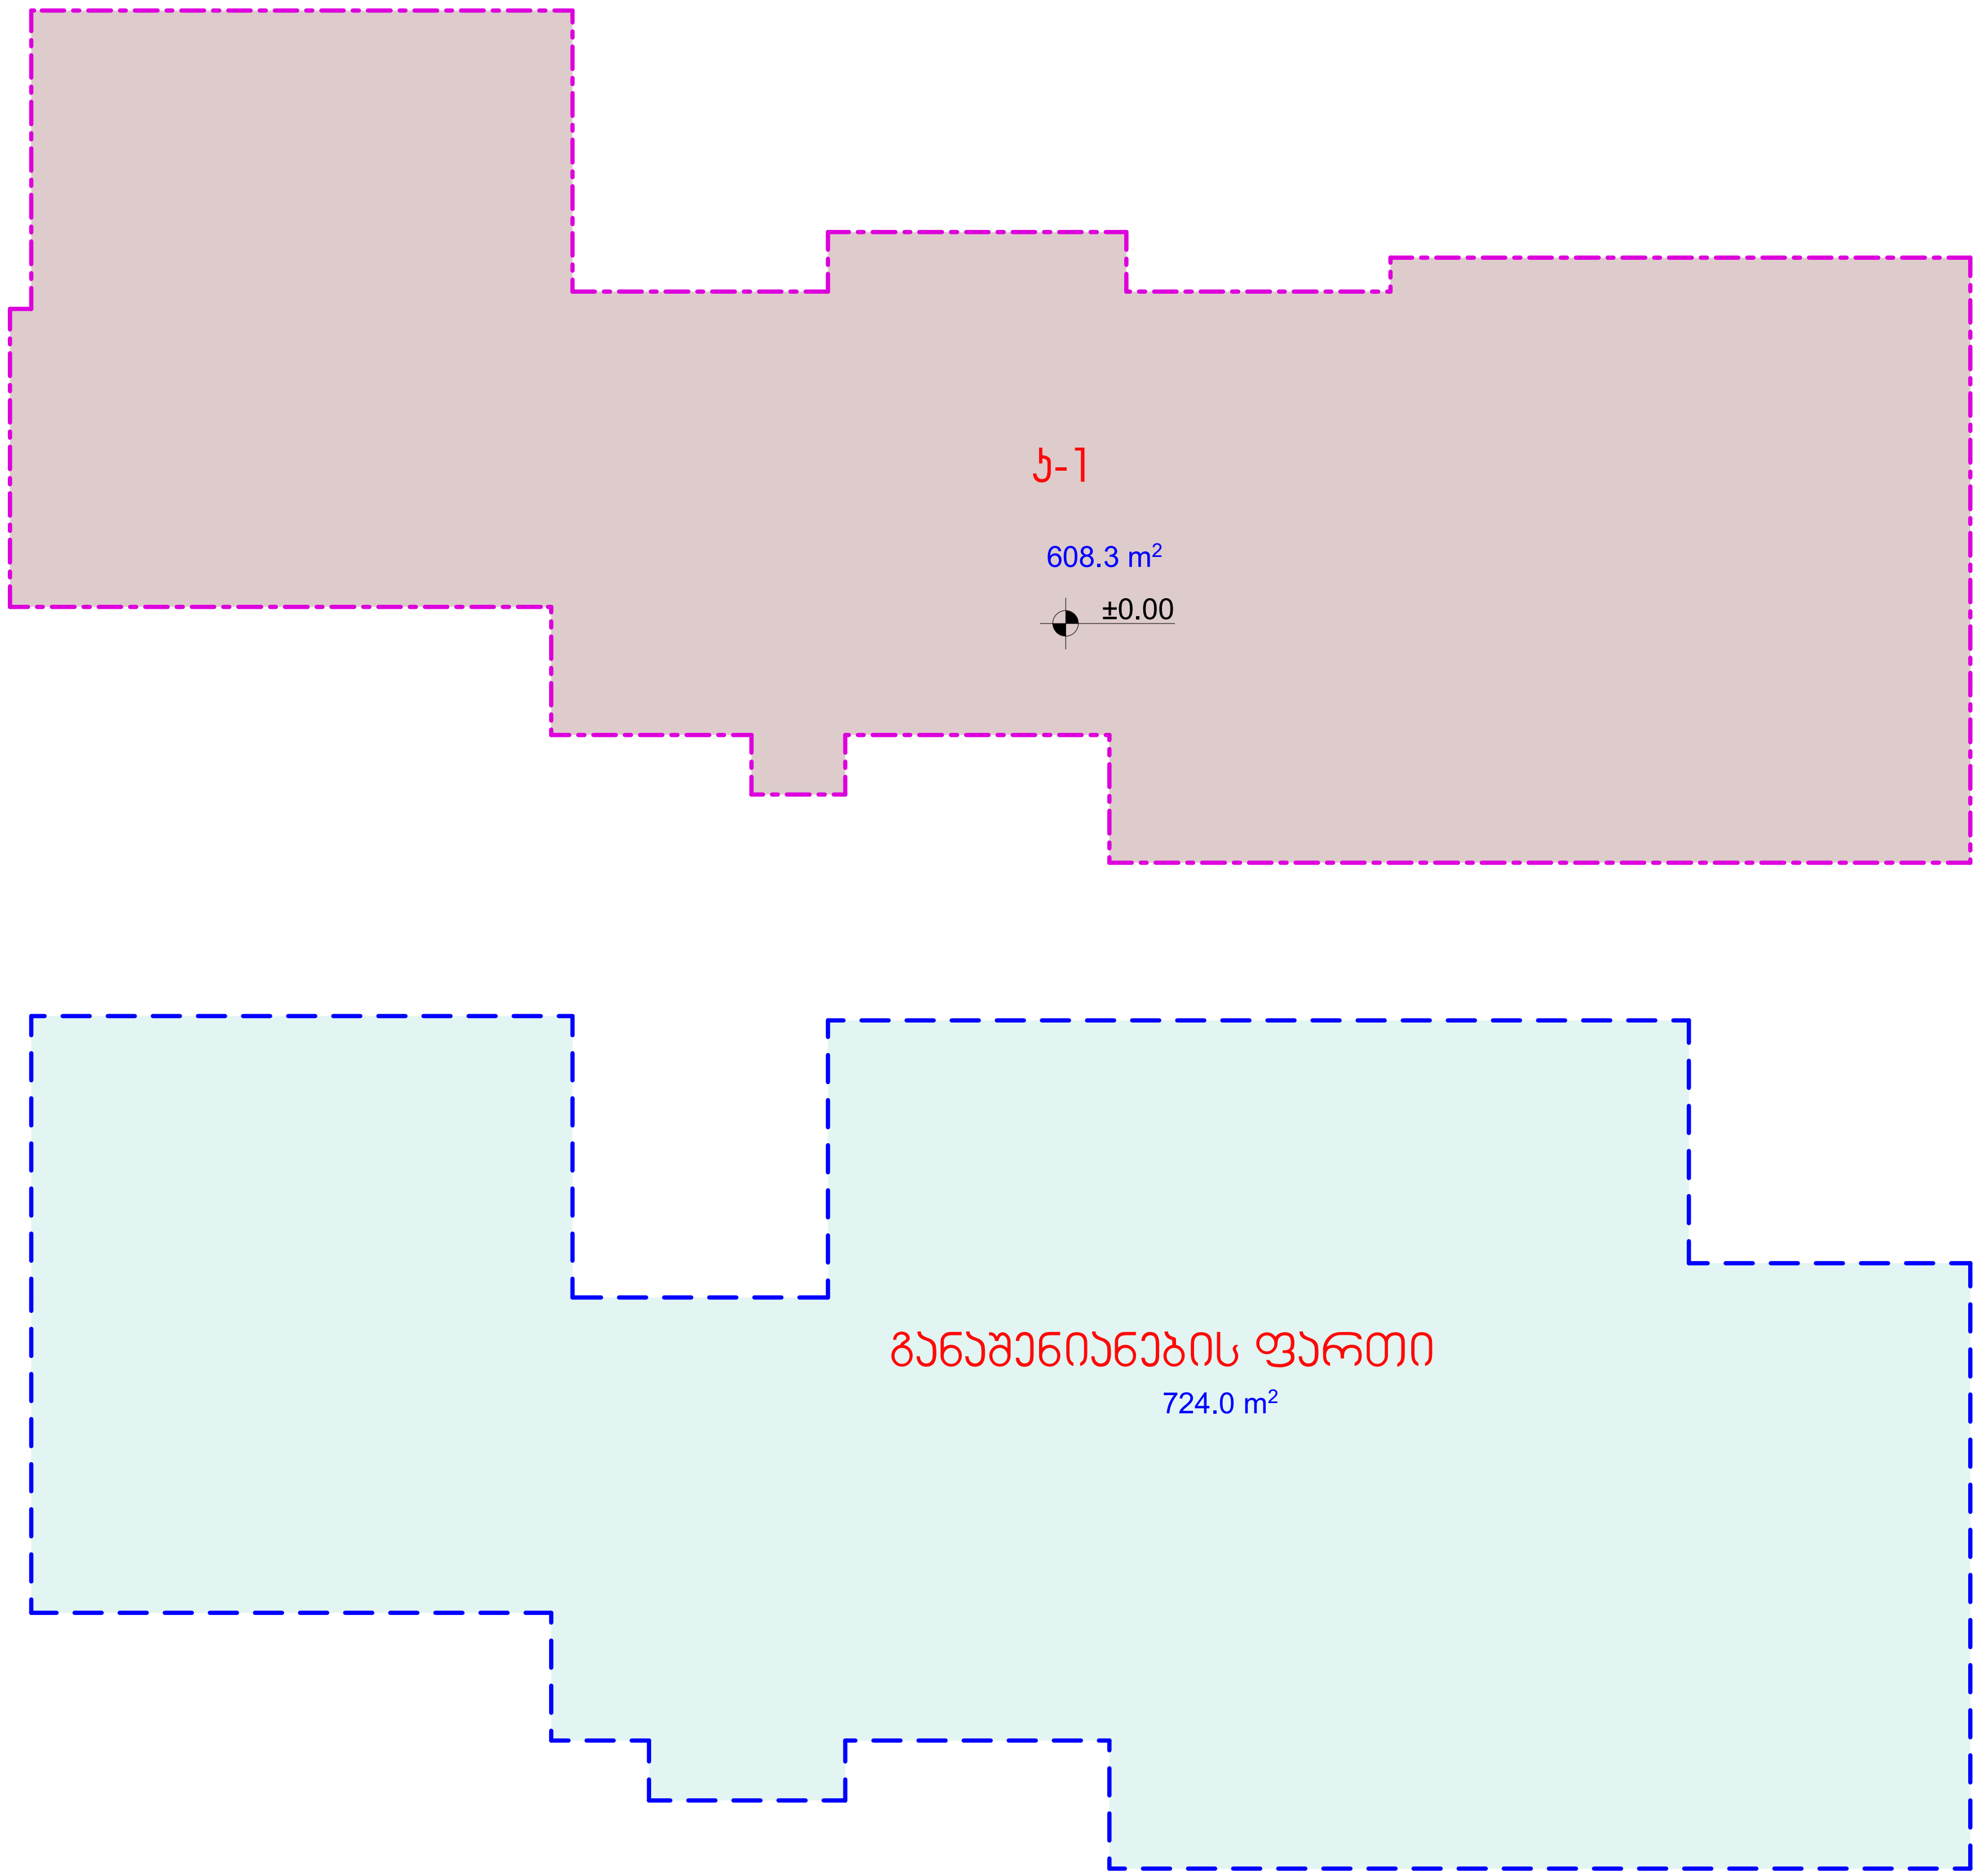

ინდ. მეწარმე ალექსი მინევიჩი			მრავალბინიანი საცხოვრებელი სახლი ქ.თბილისი, სოფ.დიღომი, ნაკვ. № 01.72.14.039.674	არქიტექტურული ნაწილი			
პრ. მთ. არქიტექტორი		ა. მინევიჩი		დაკვეთა № 05/2018			
პრ.ავტორი		ა. მინევიჩი	განაშენიანების და კ1-ის საანგარიშო ფართები	სტადია	ფურც.	რაოდ.	მასშტ.
შეასრულა		ა. მინევიჩი		პროექტი	არ-13	29	1:100

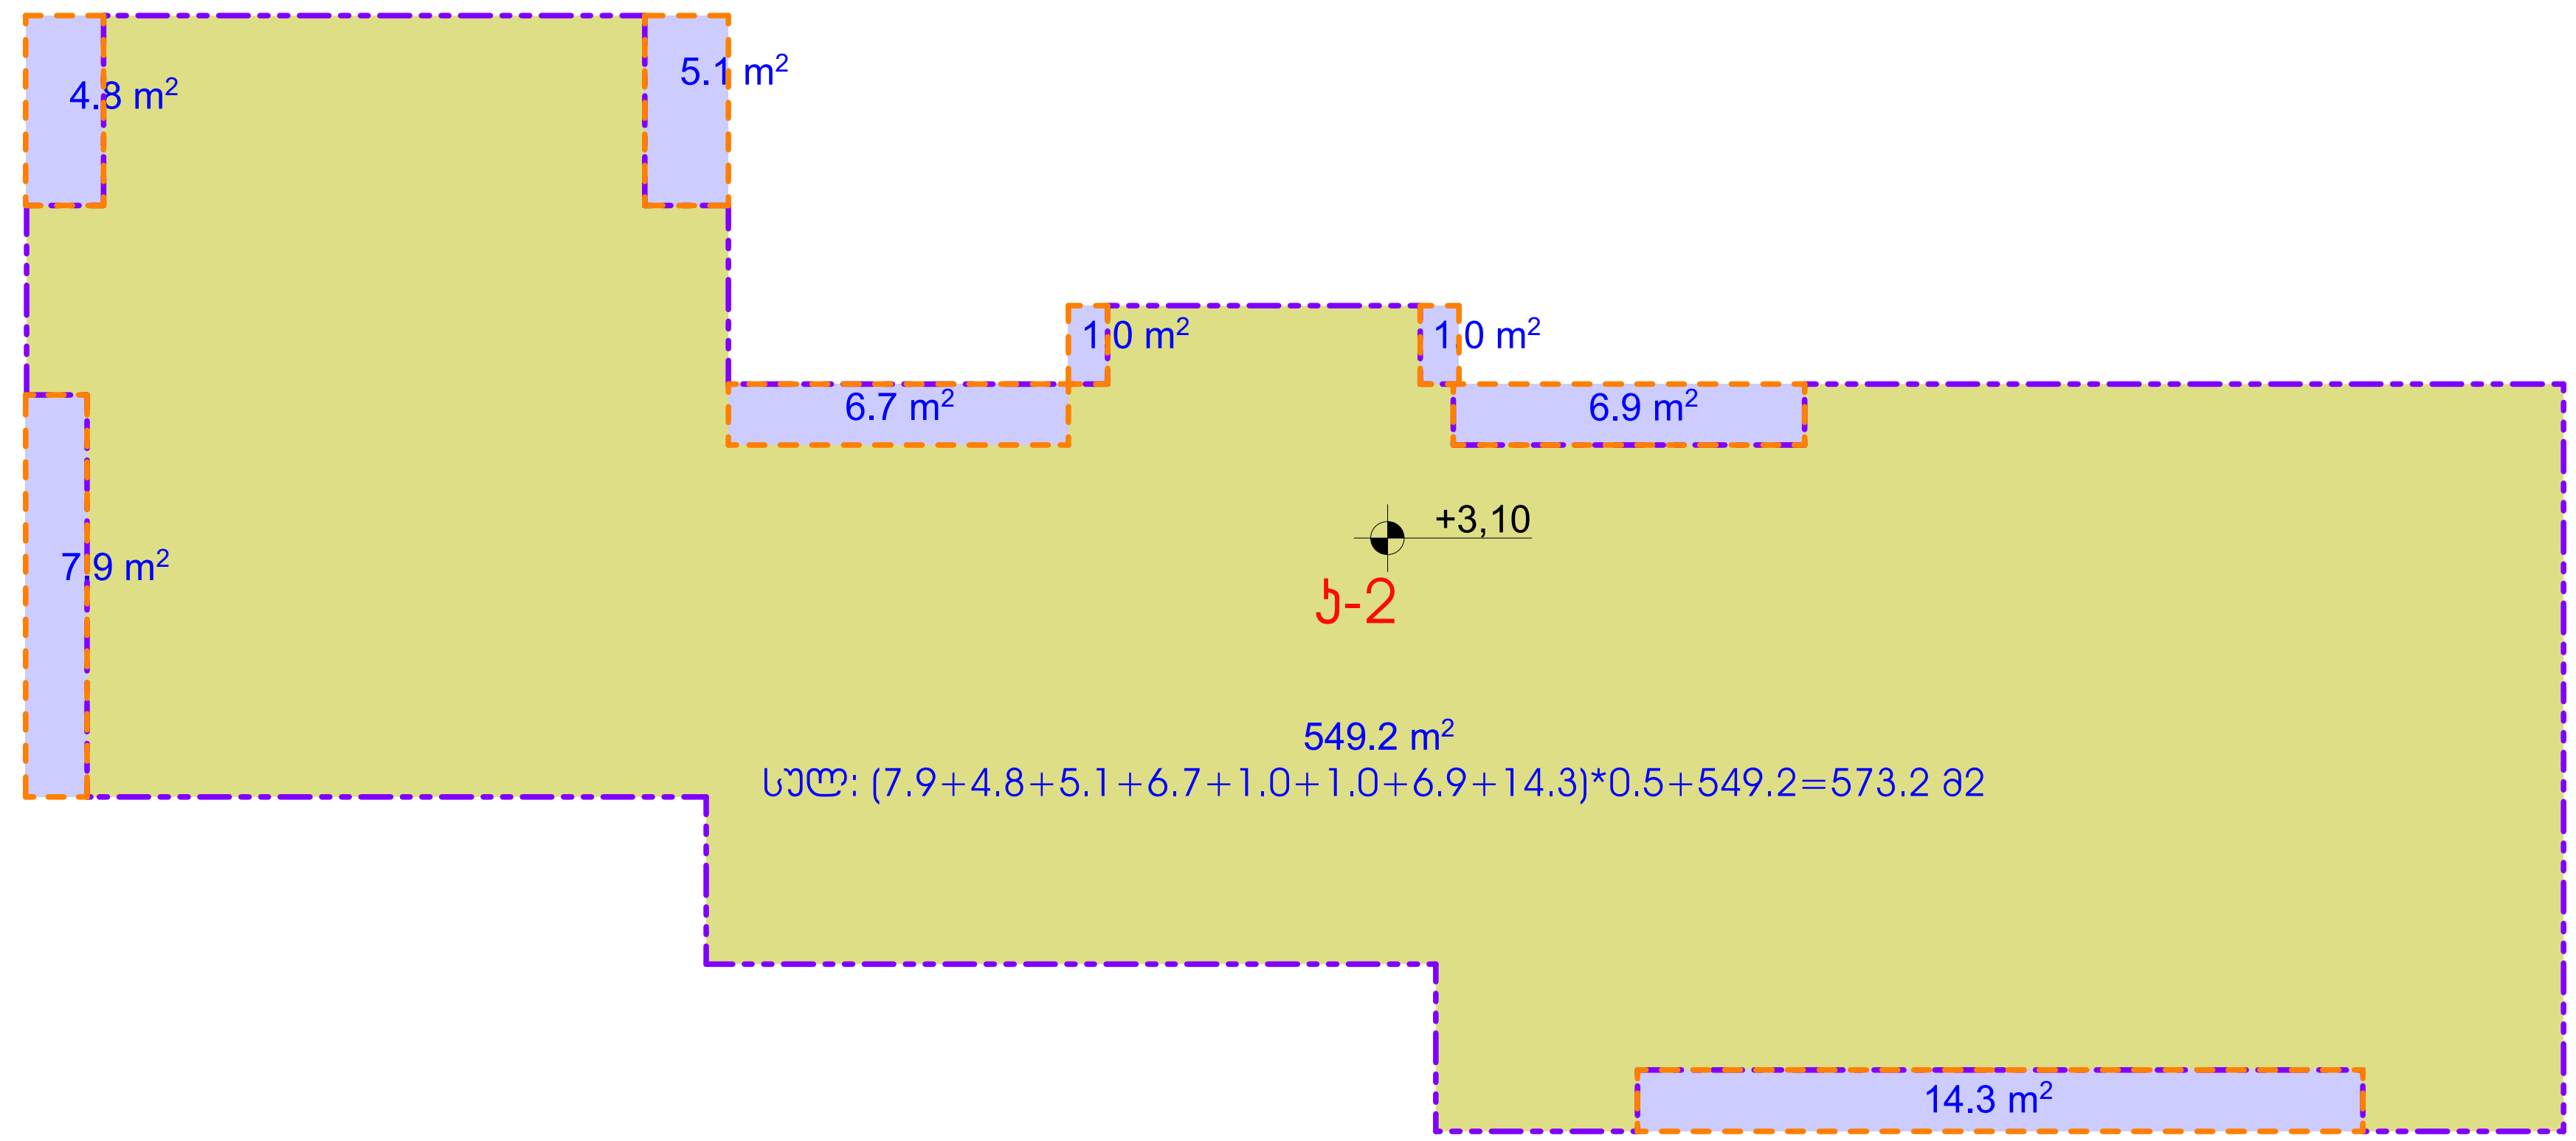

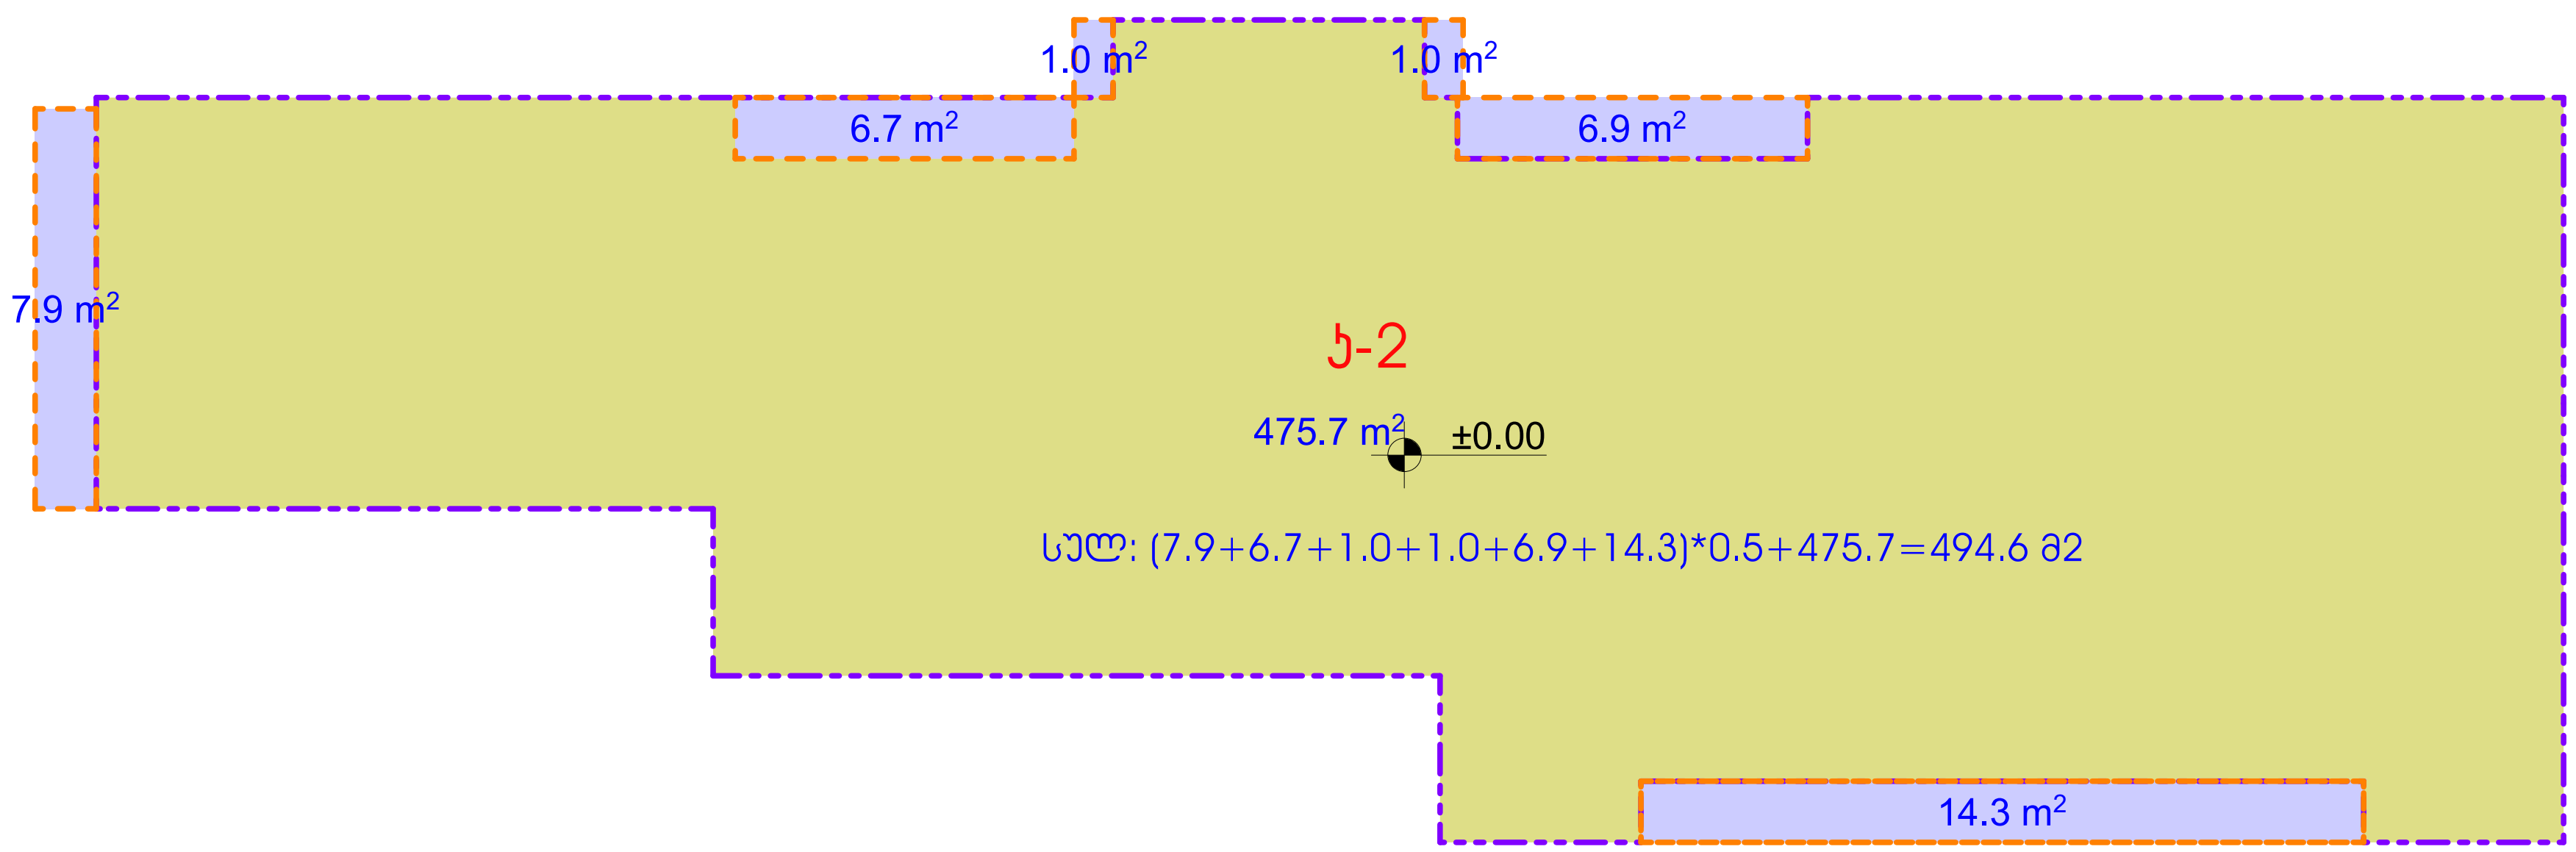

ინდ. მეწარმე ალექსი მინევიჩი			მრავალბინიანი საცხოვრებელი სახლი ქ.თბილისი, სოფ.დიღომი, ნაკვ. № 01.72.14.039.674	არქიტექტურული ნაწილი			
პრ. მთ. არქიტექტორი		ა. მინევიჩი		დაკვეთა № 05/2018			
პრ.ავტორი		ა. მინევიჩი	ქ2-ის საანგარიშო ფართები ±0,00 და +3,10 ნიშნულებზე	სტადია	ფურც.	რაოდ.	მასშტ.
შეასრულა		ა. მინევიჩი		პროექტი	არ-14	29	1:100

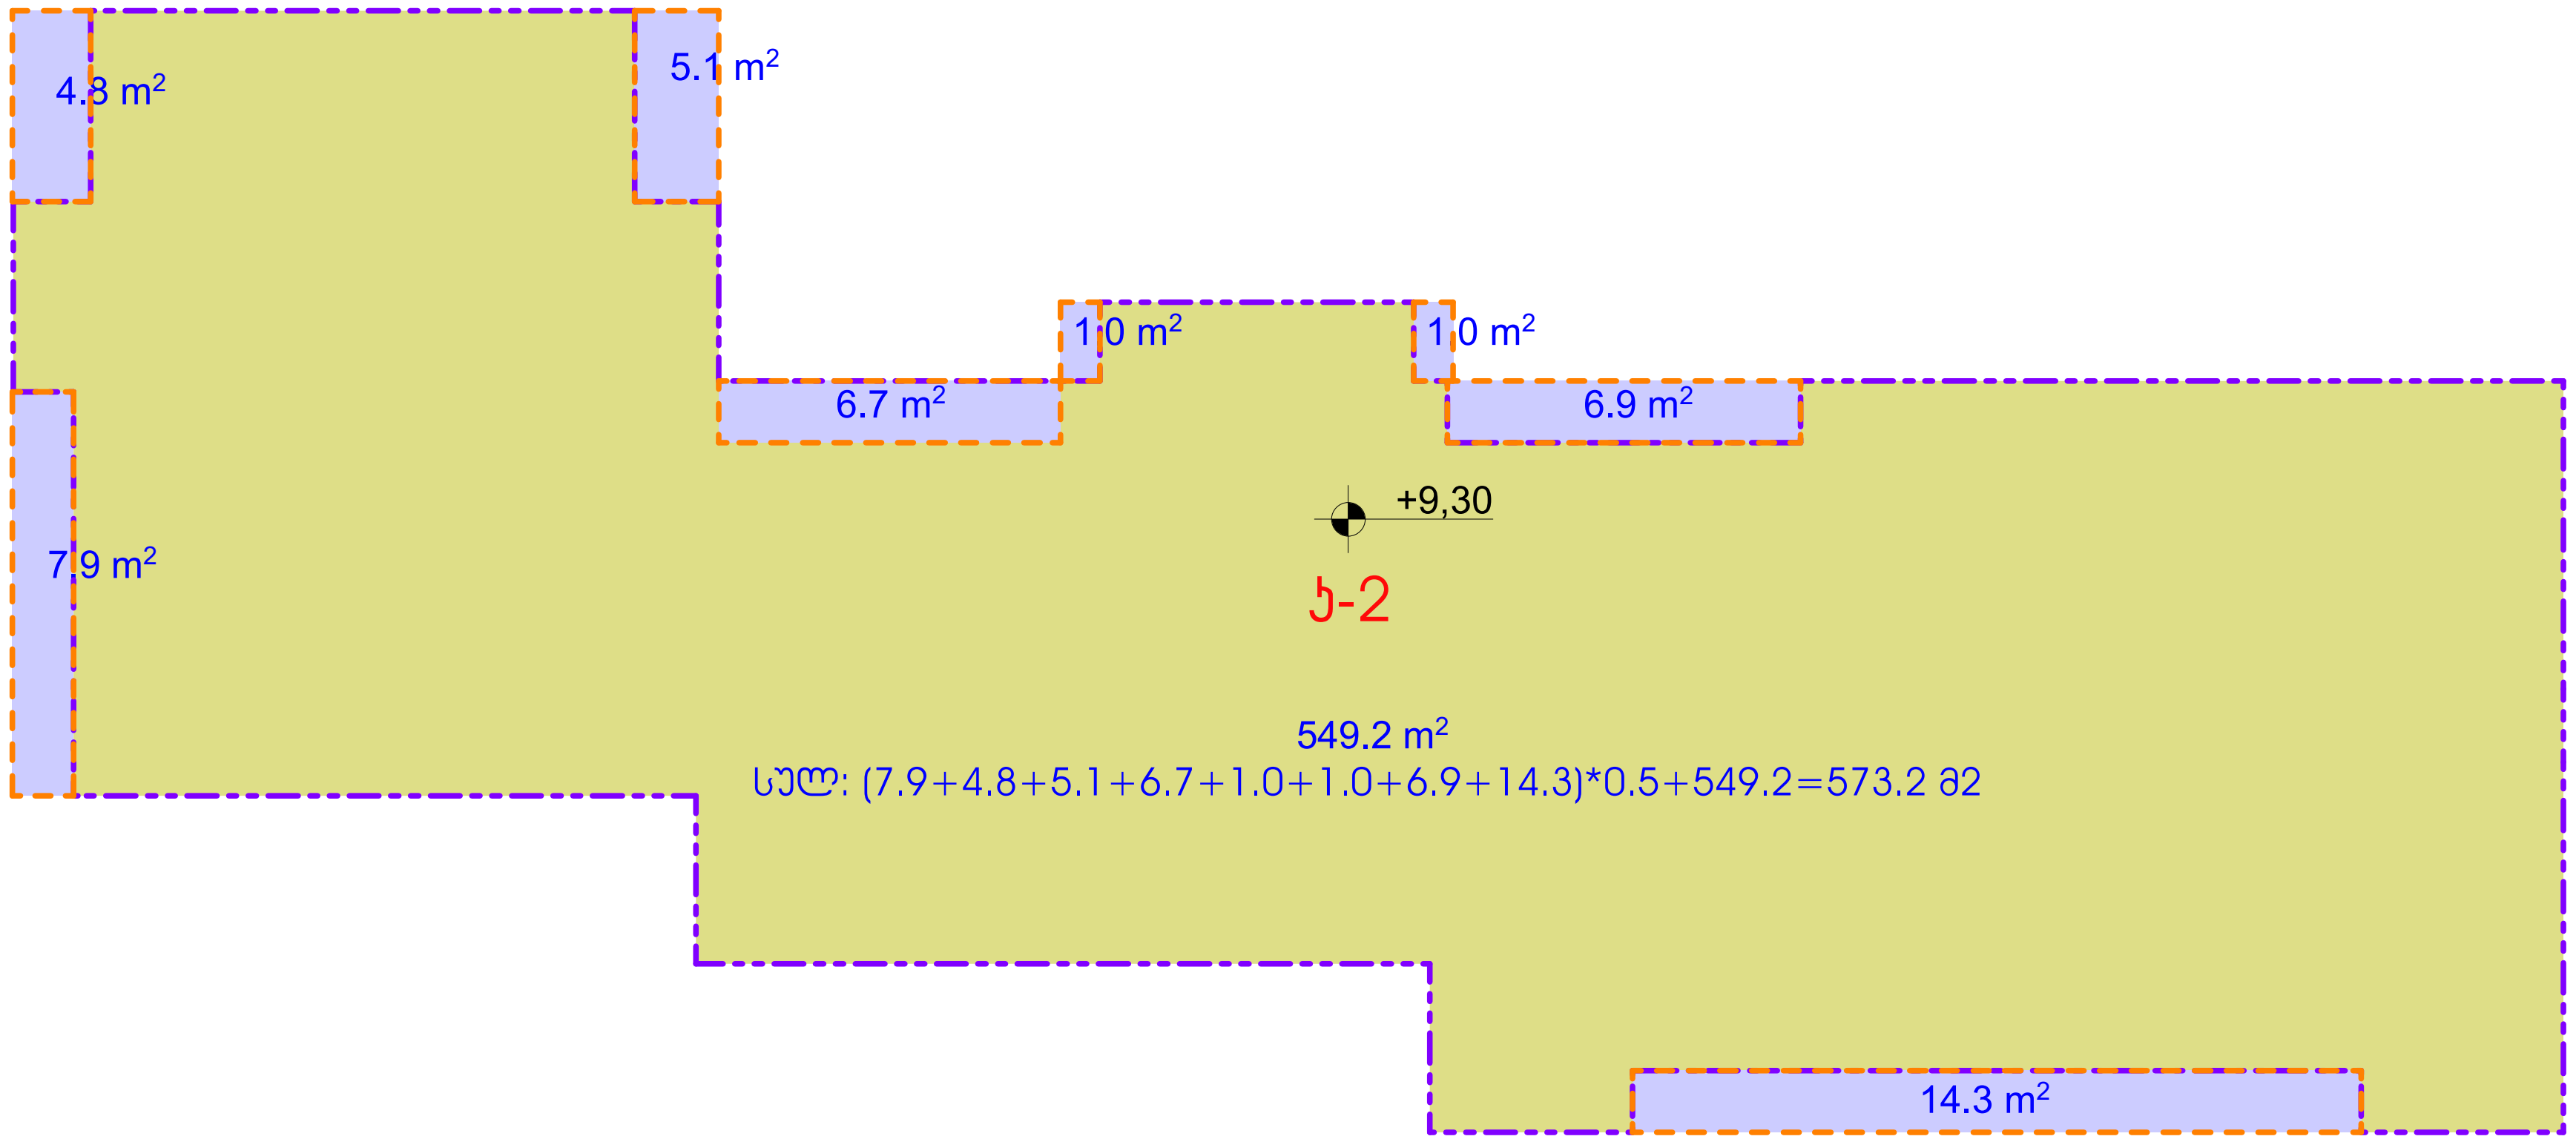

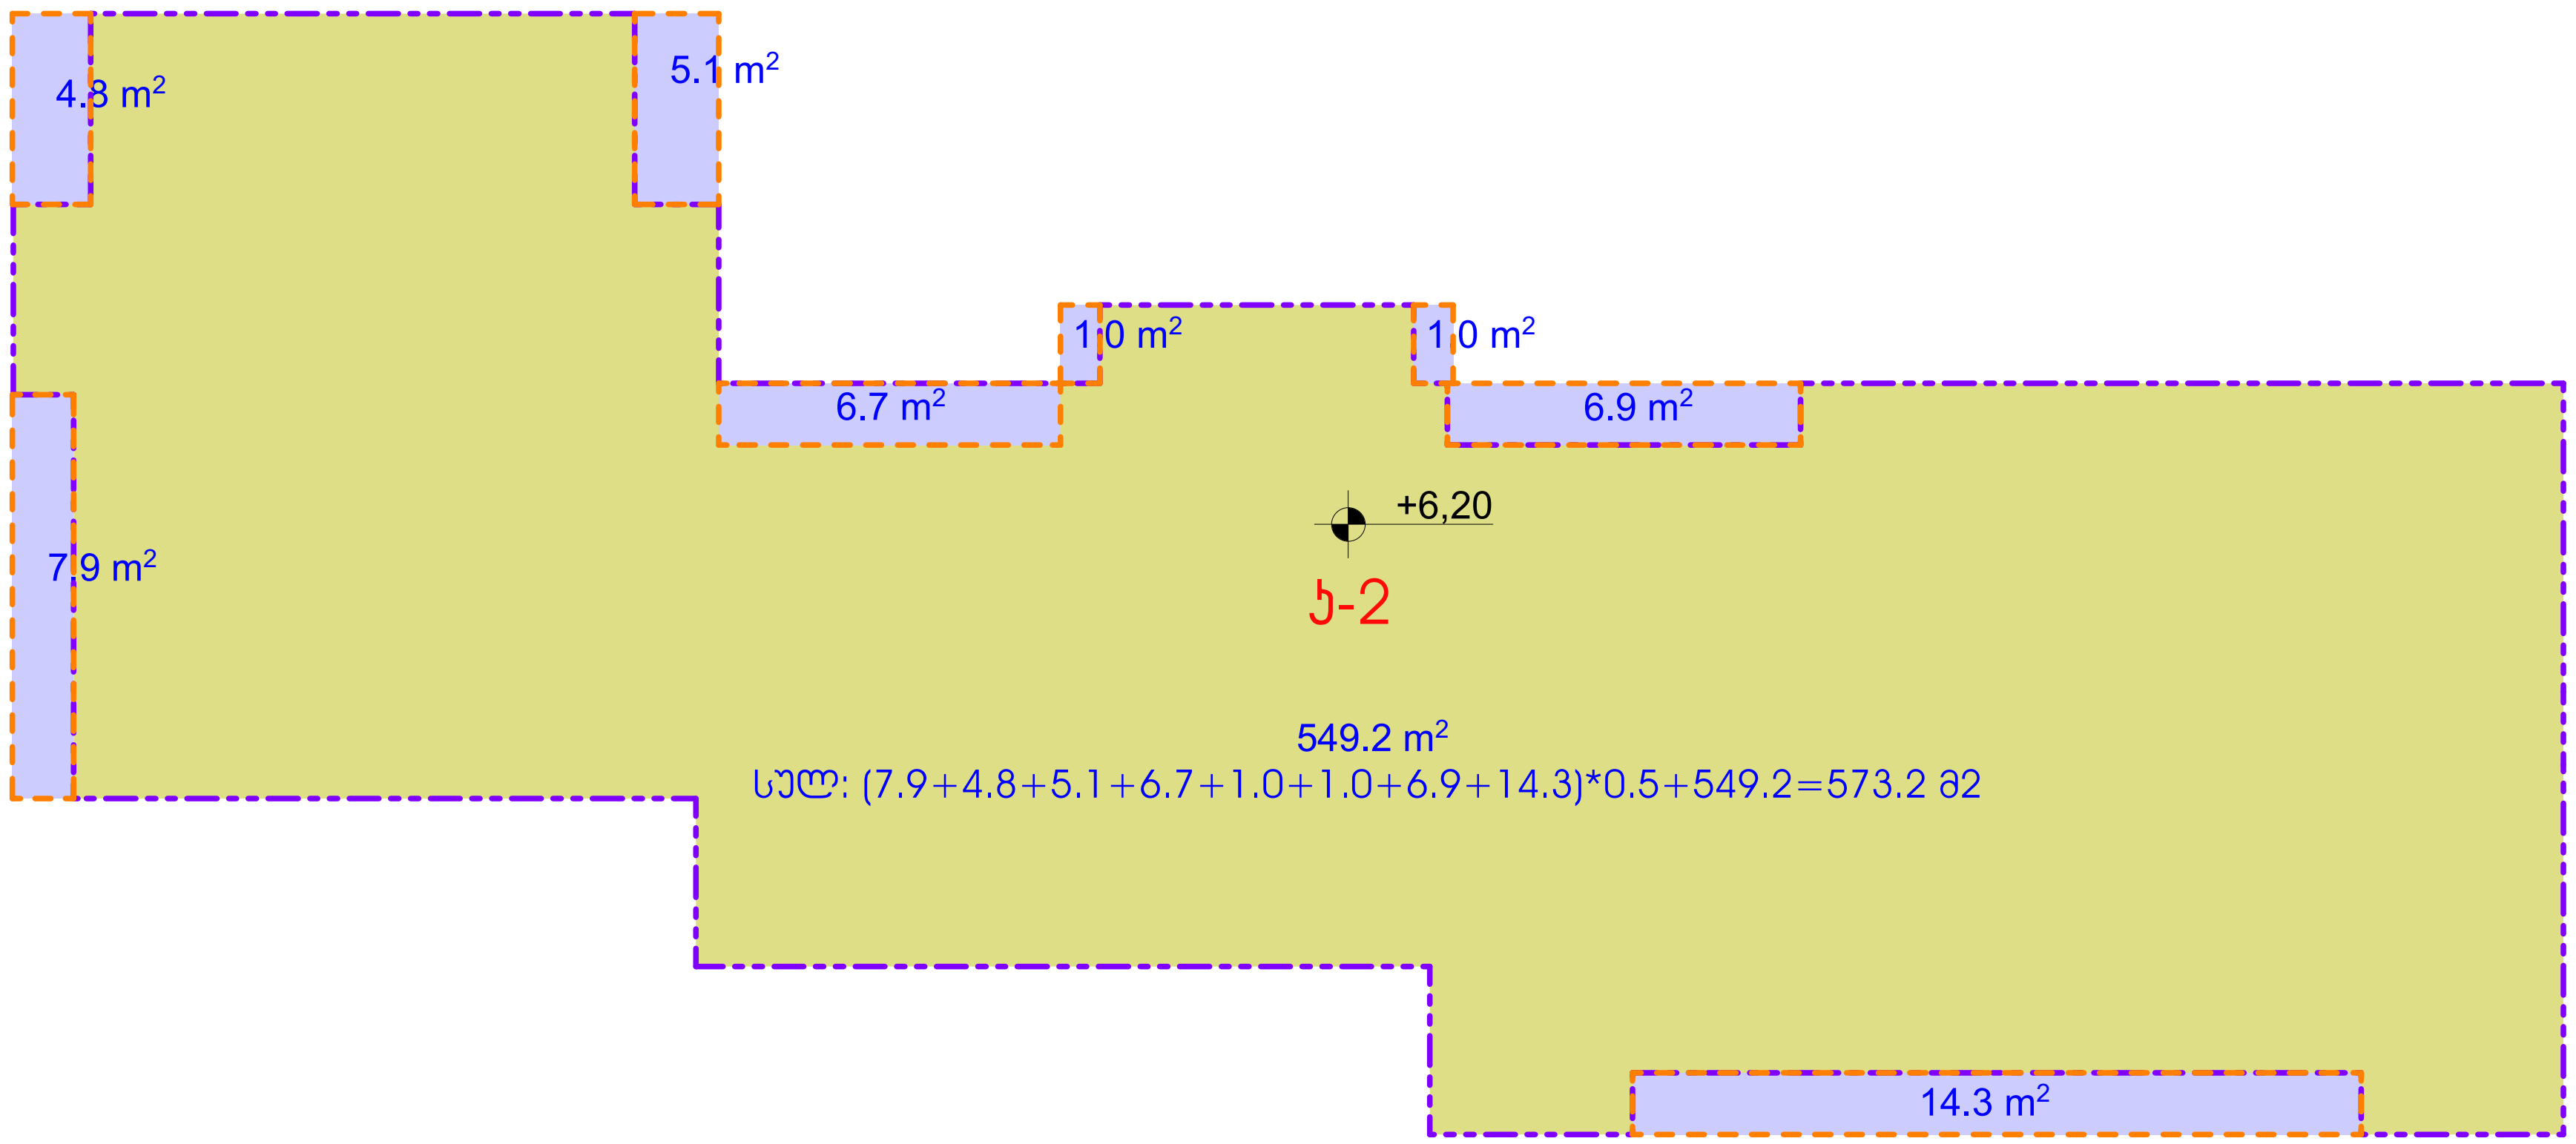

ინდ. მეწარმე ალექსი მინევიჩი			მრავალბინიანი საცხოვრებელი სახლი ქ.თბილისი, სოფ.დიღომი, ნაკვ. № 01.72.14.039.674	არქიტექტურული ნაწილი			
პრ. მთ. არქიტექტორი		ა. მინევიჩი		დაკვეთა №05/2018			
პრ.ავტორი		ა. მინევიჩი	ბ2-ის საანგარიშო ფართები +6,20 და +9,30 ნიშნულებზე	სტადია	ფურც.	რაოდ.	მასშტ.
შეასრულა		ა. მინევიჩი		პროექტი	არ-15	29	1:100

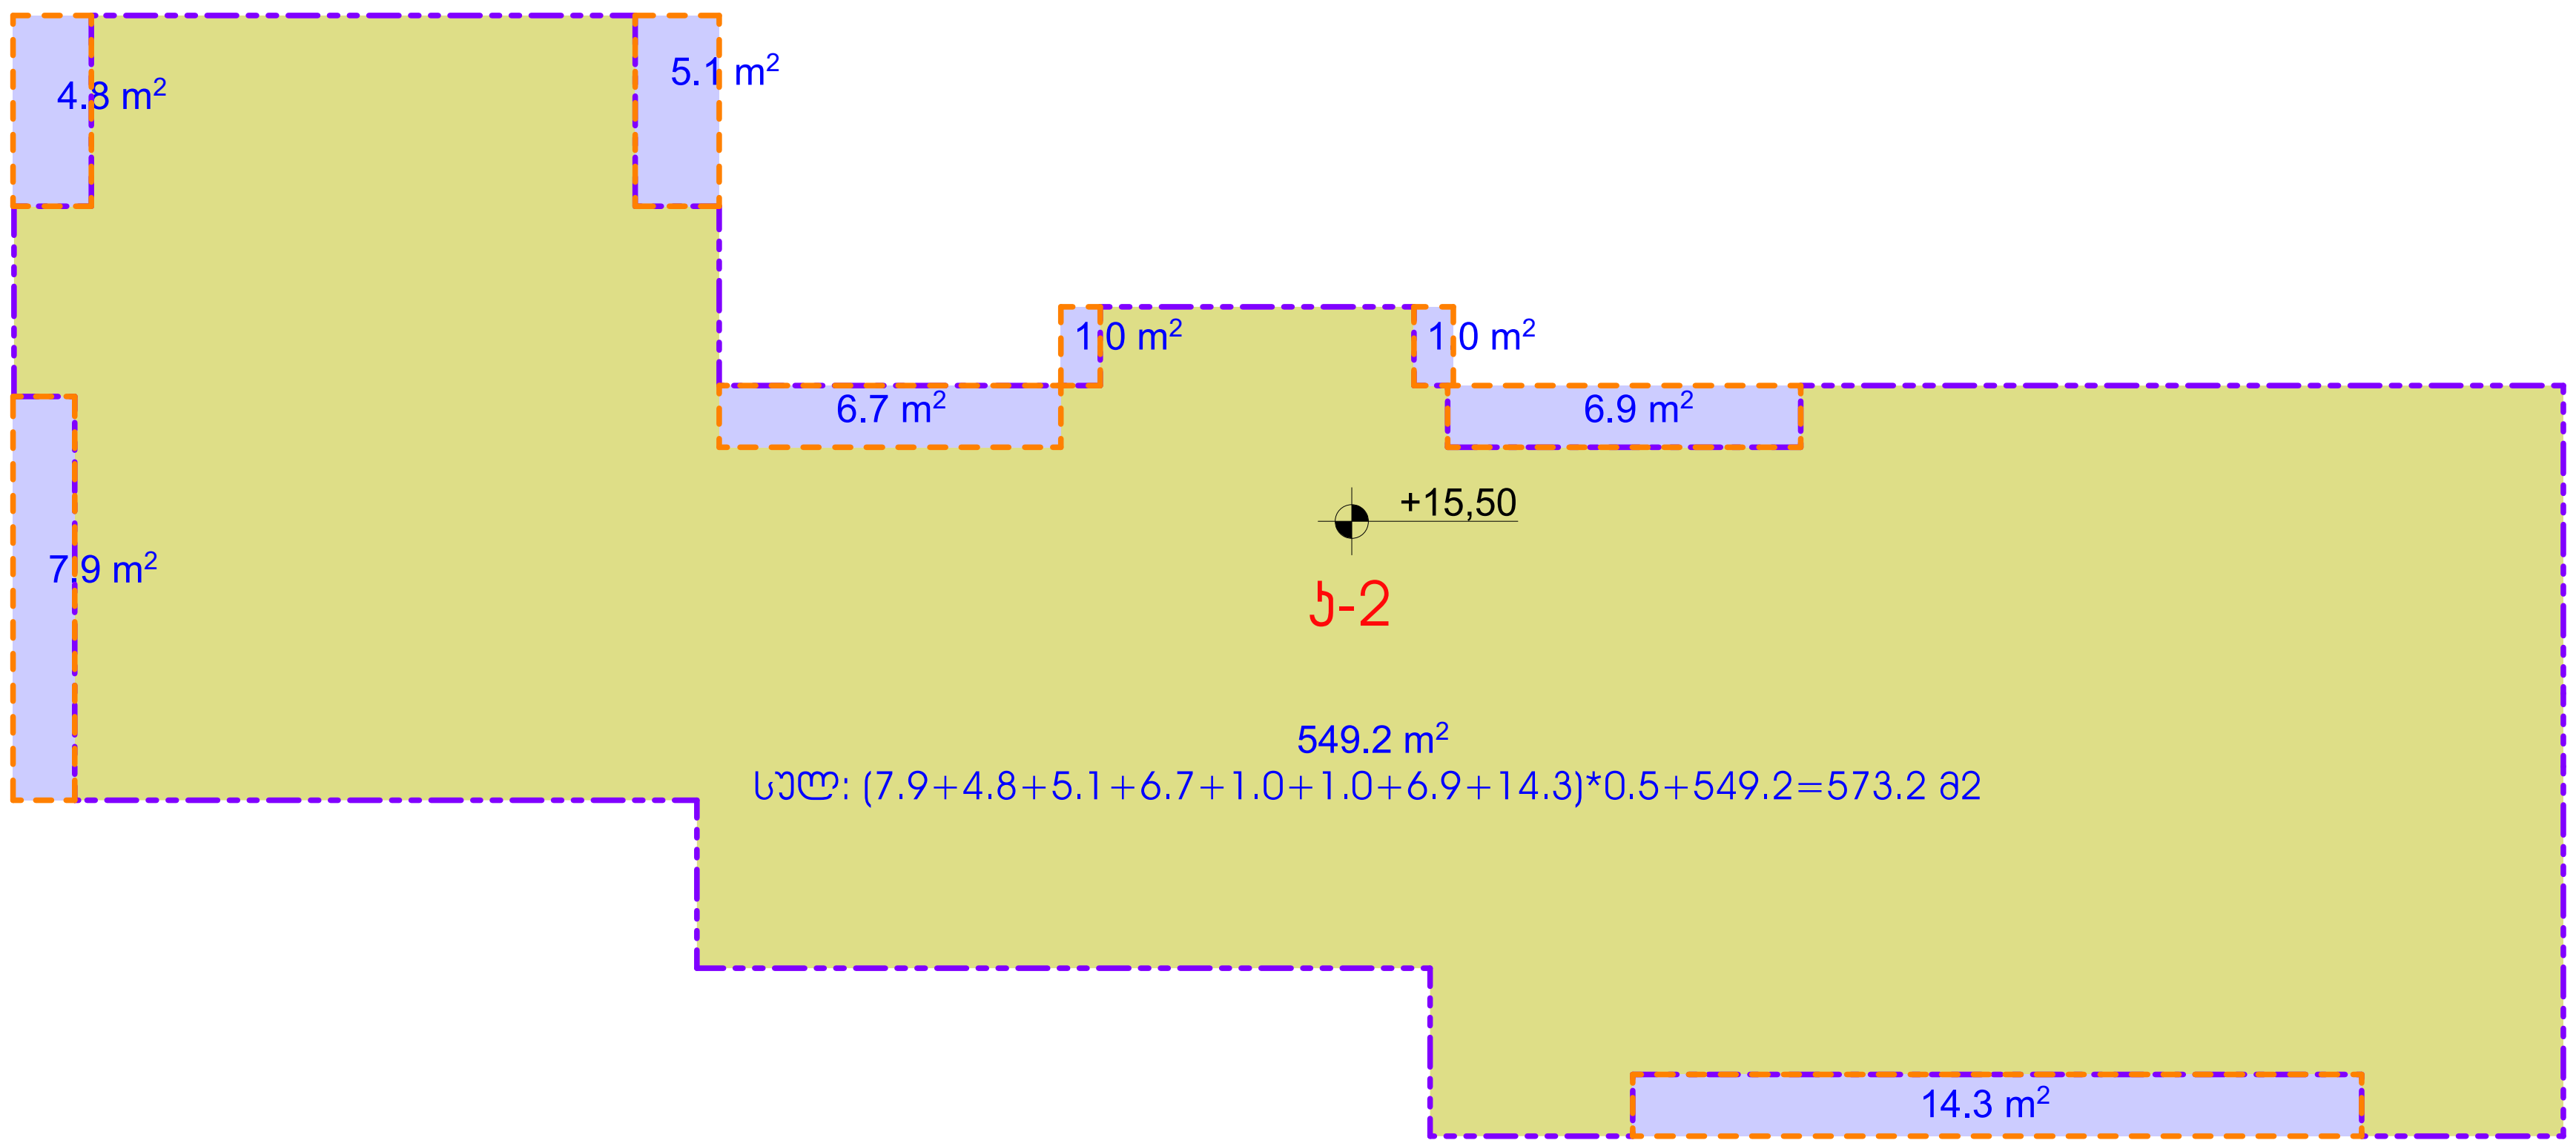

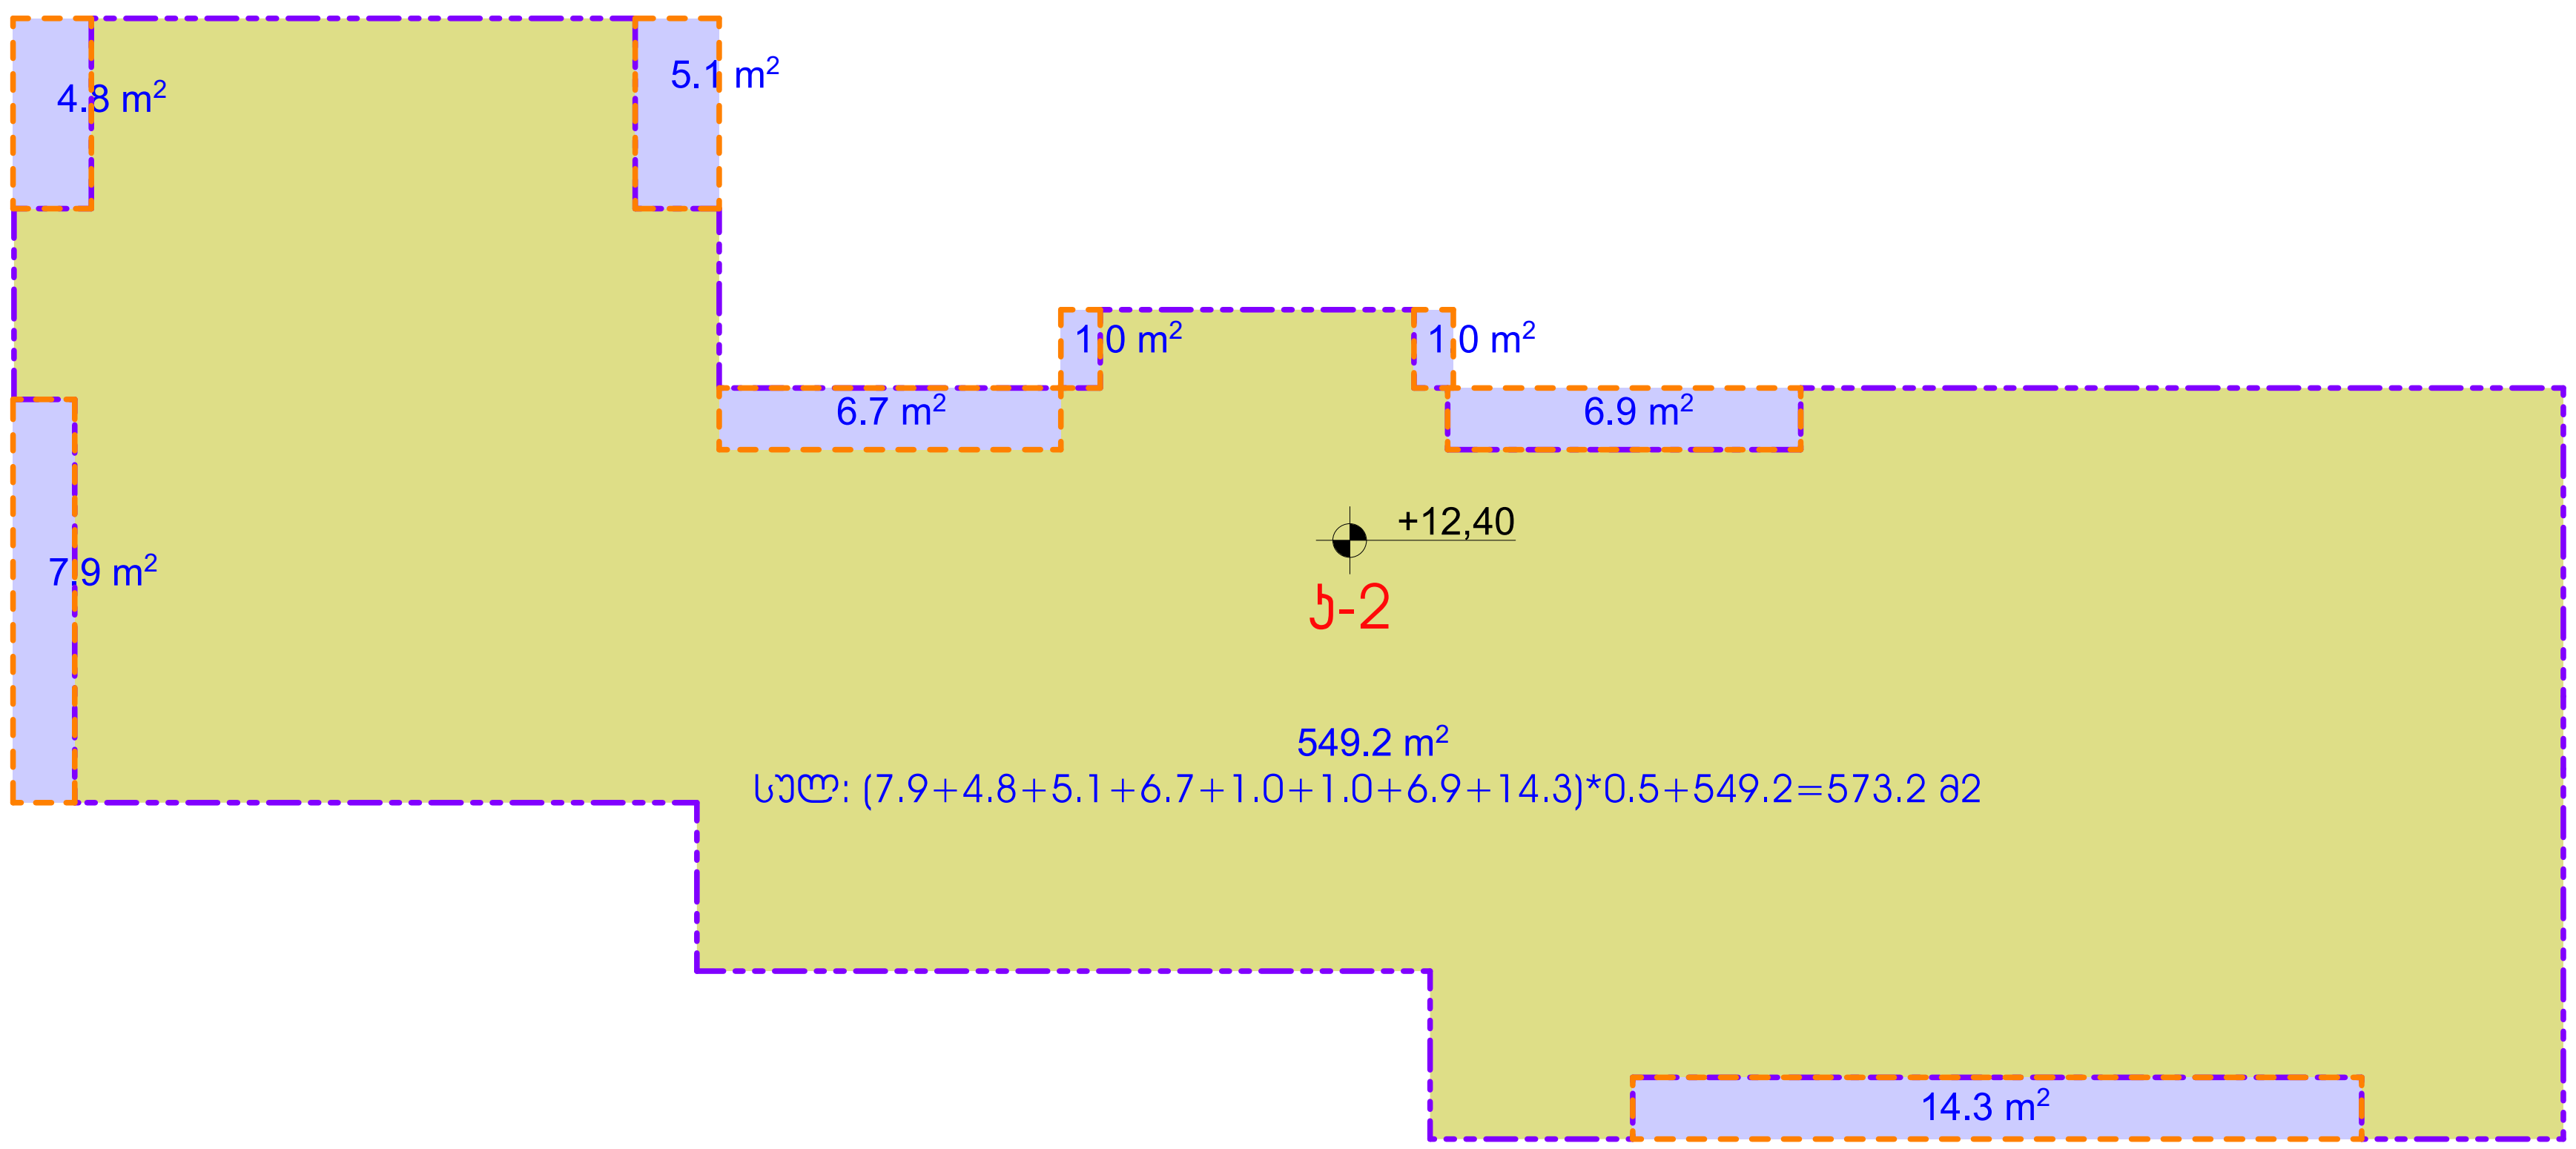

ინდ. მეწარმე ალექსი მინევიჩი			მრავალბინიანი საცხოვრებელი სახლი ქ.თბილისი, სოფ.დიღომი, ნაკვ. № 01.72.14.039.674	არქიტექტურული ნაწილი			
პრ. მთ. არქიტექტორი		ა. მინევიჩი		დაკვეთა № 05/2018			
პრ.ავტორი		ა. მინევიჩი	კ2-ის საანგარიშო ფართები +12,40 და +15,50 ნიშნულებზე	სტადია	ფურც.	რაოდ.	მასშტ.
შეასრულა		ა. მინევიჩი		პროექტი	არ-16	29	1:100

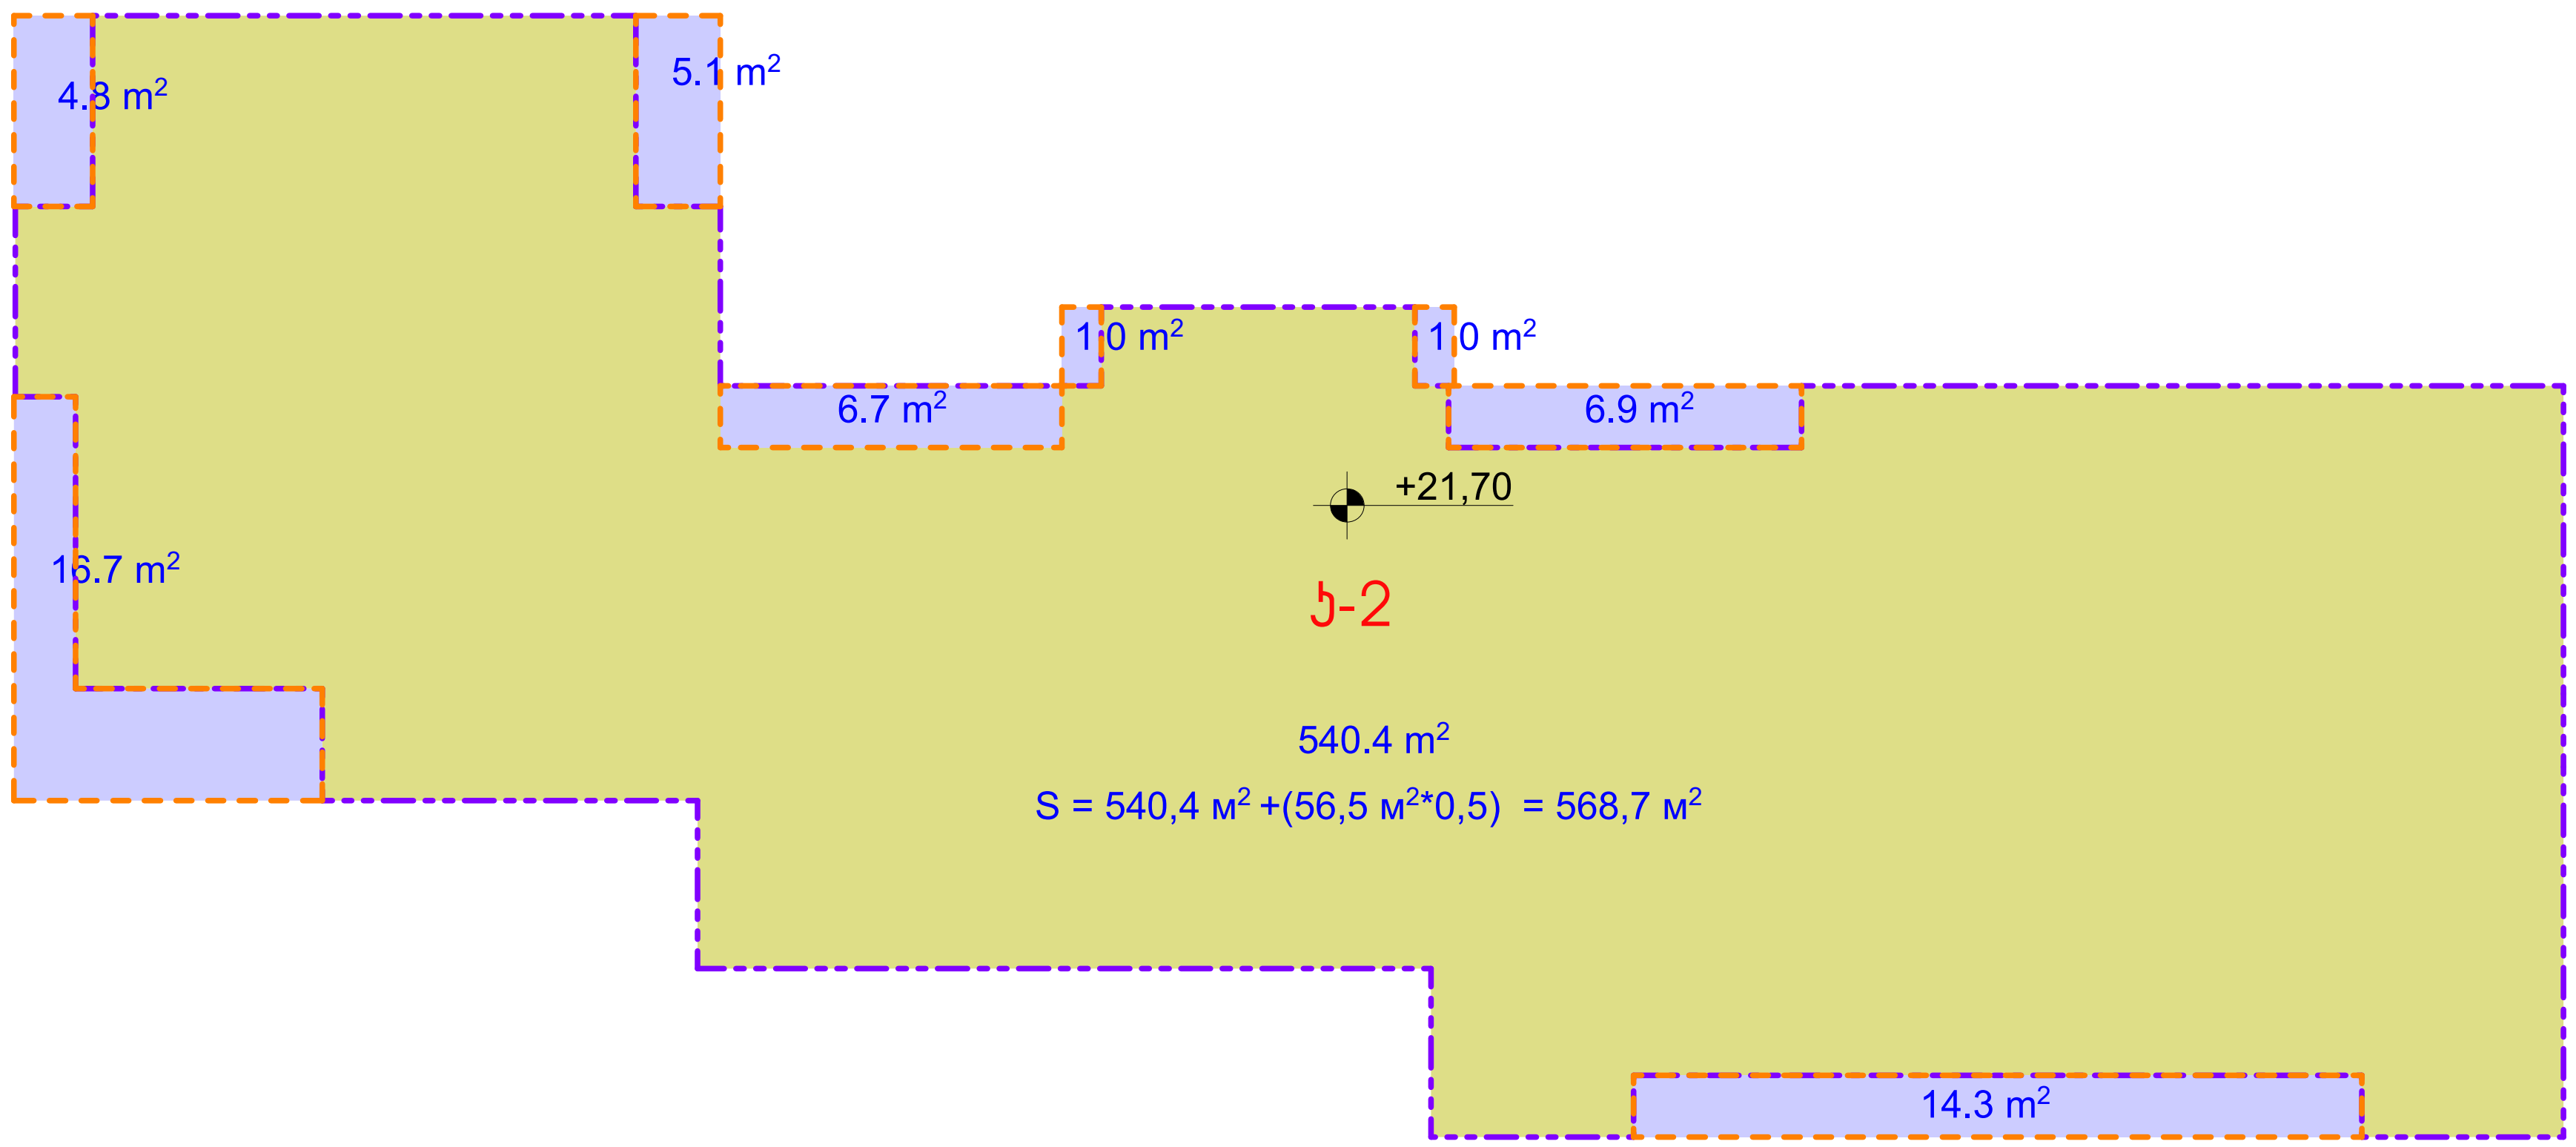

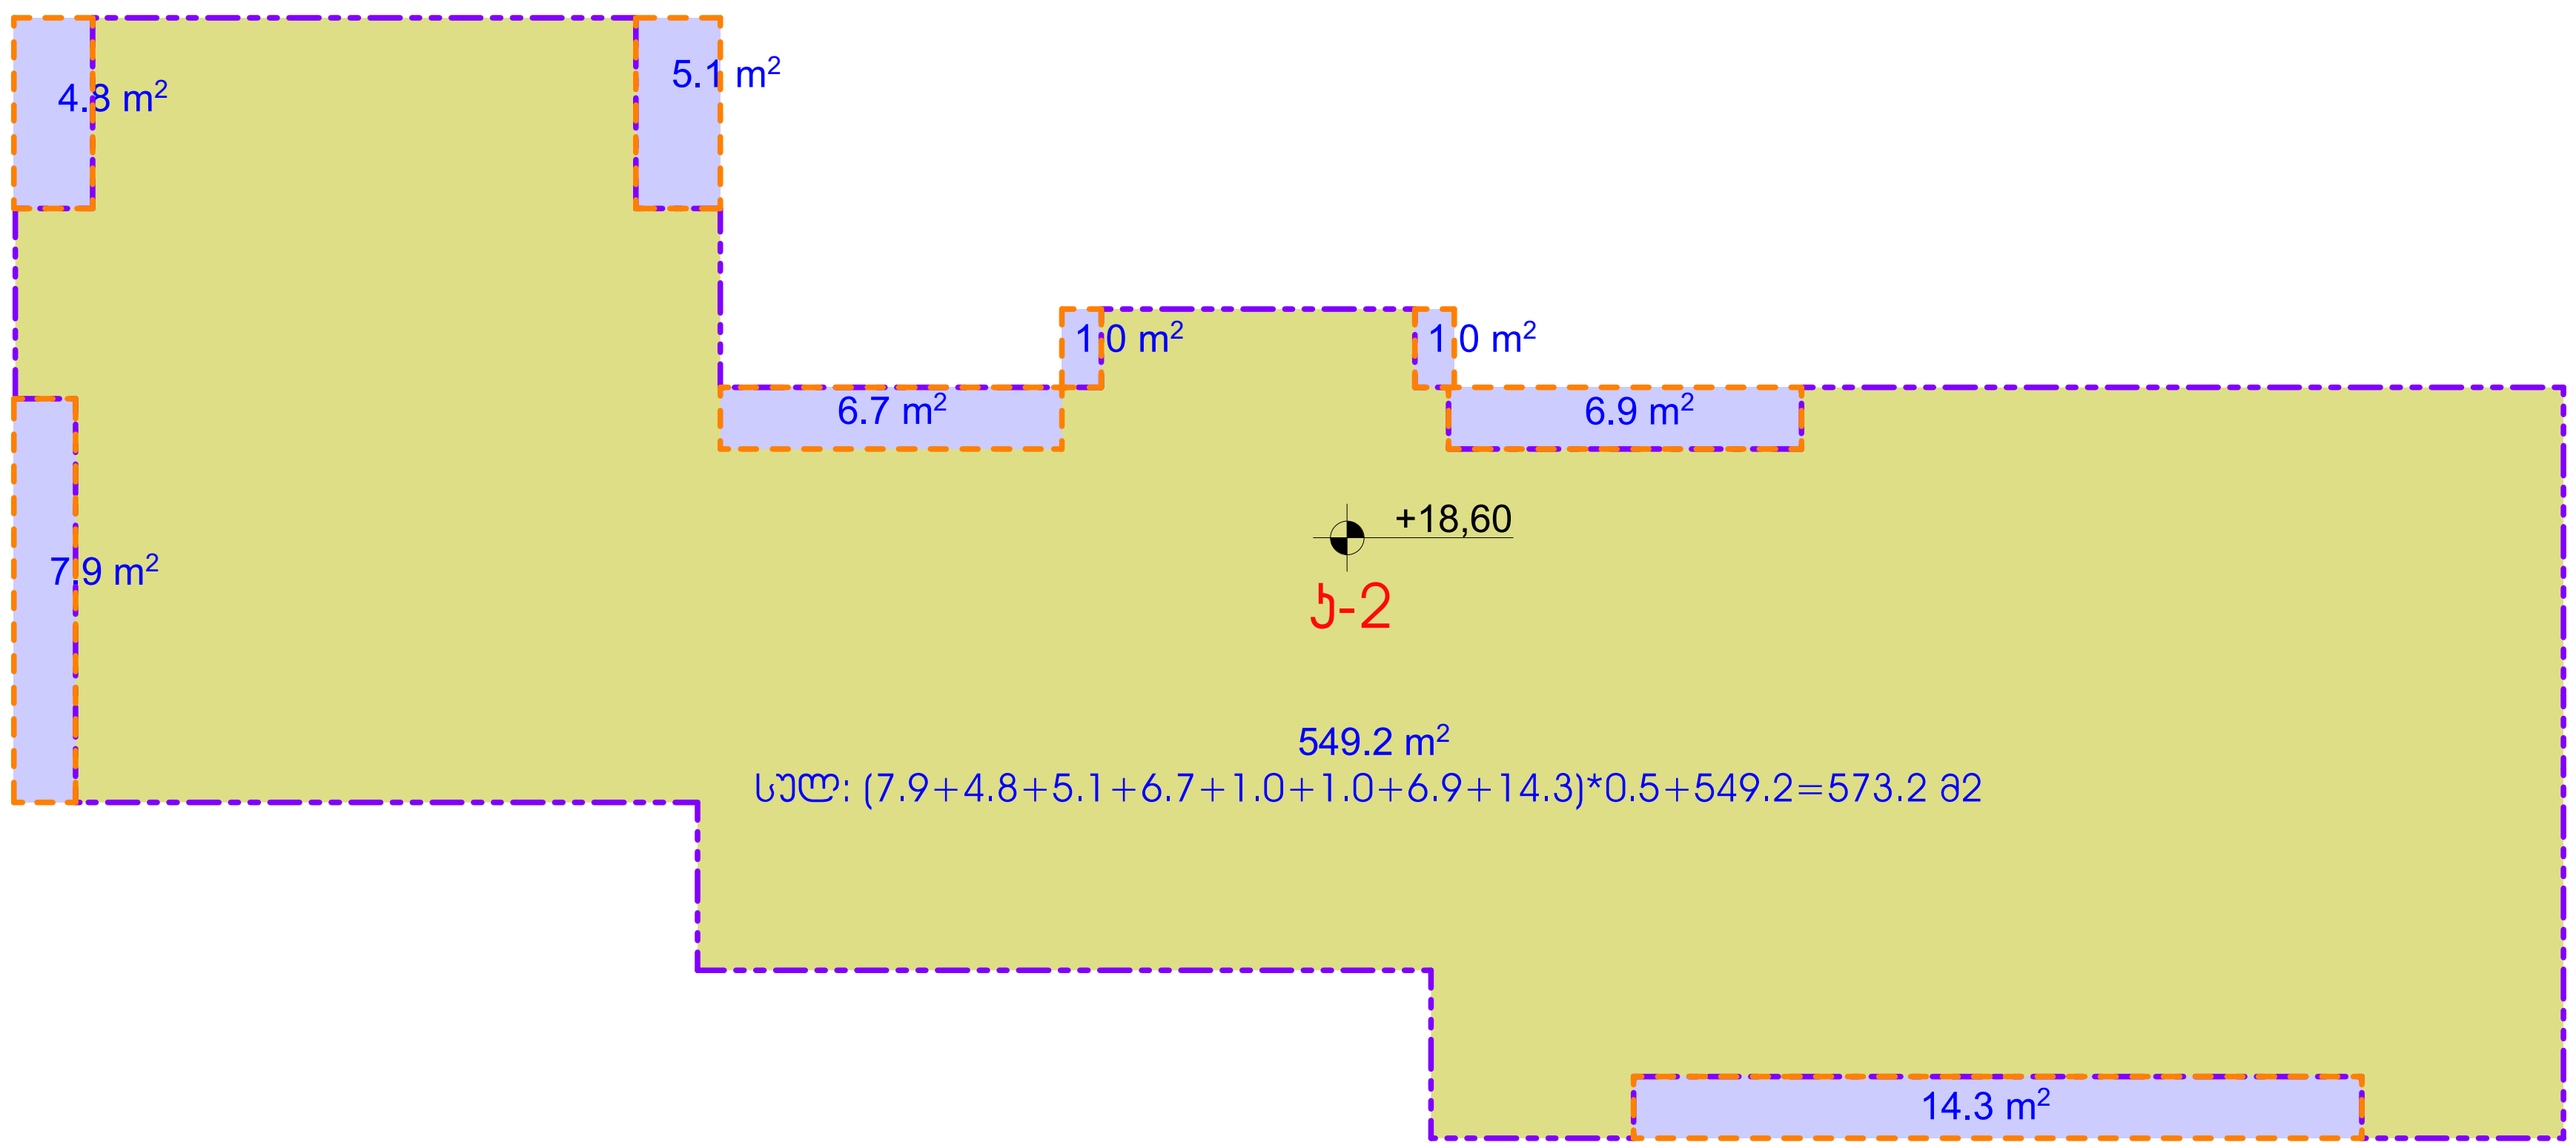

ინდ. მეწარმე ალექსი მინევიჩი			მრავალბინიანი საცხოვრებელი სახლი ქ.თბილისი, სოფ.დიღომი, ნაკვ. № 01.72.14.039.674	არქიტექტურული ნაწილი			
პრ. მთ. არქიტექტორი		ა. მინევიჩი		დაკვეთა № 05/2018			
პრ.ავტორი		ა. მინევიჩი	კ2-ის საანგარიშო ფართები +18,60 და +21,70 ნიშნულებზე	სტადია	ფურც.	რაოდ.	მასშტ.
შეასრულა		ა. მინევიჩი		პროექტი	არ-17	29	1:100

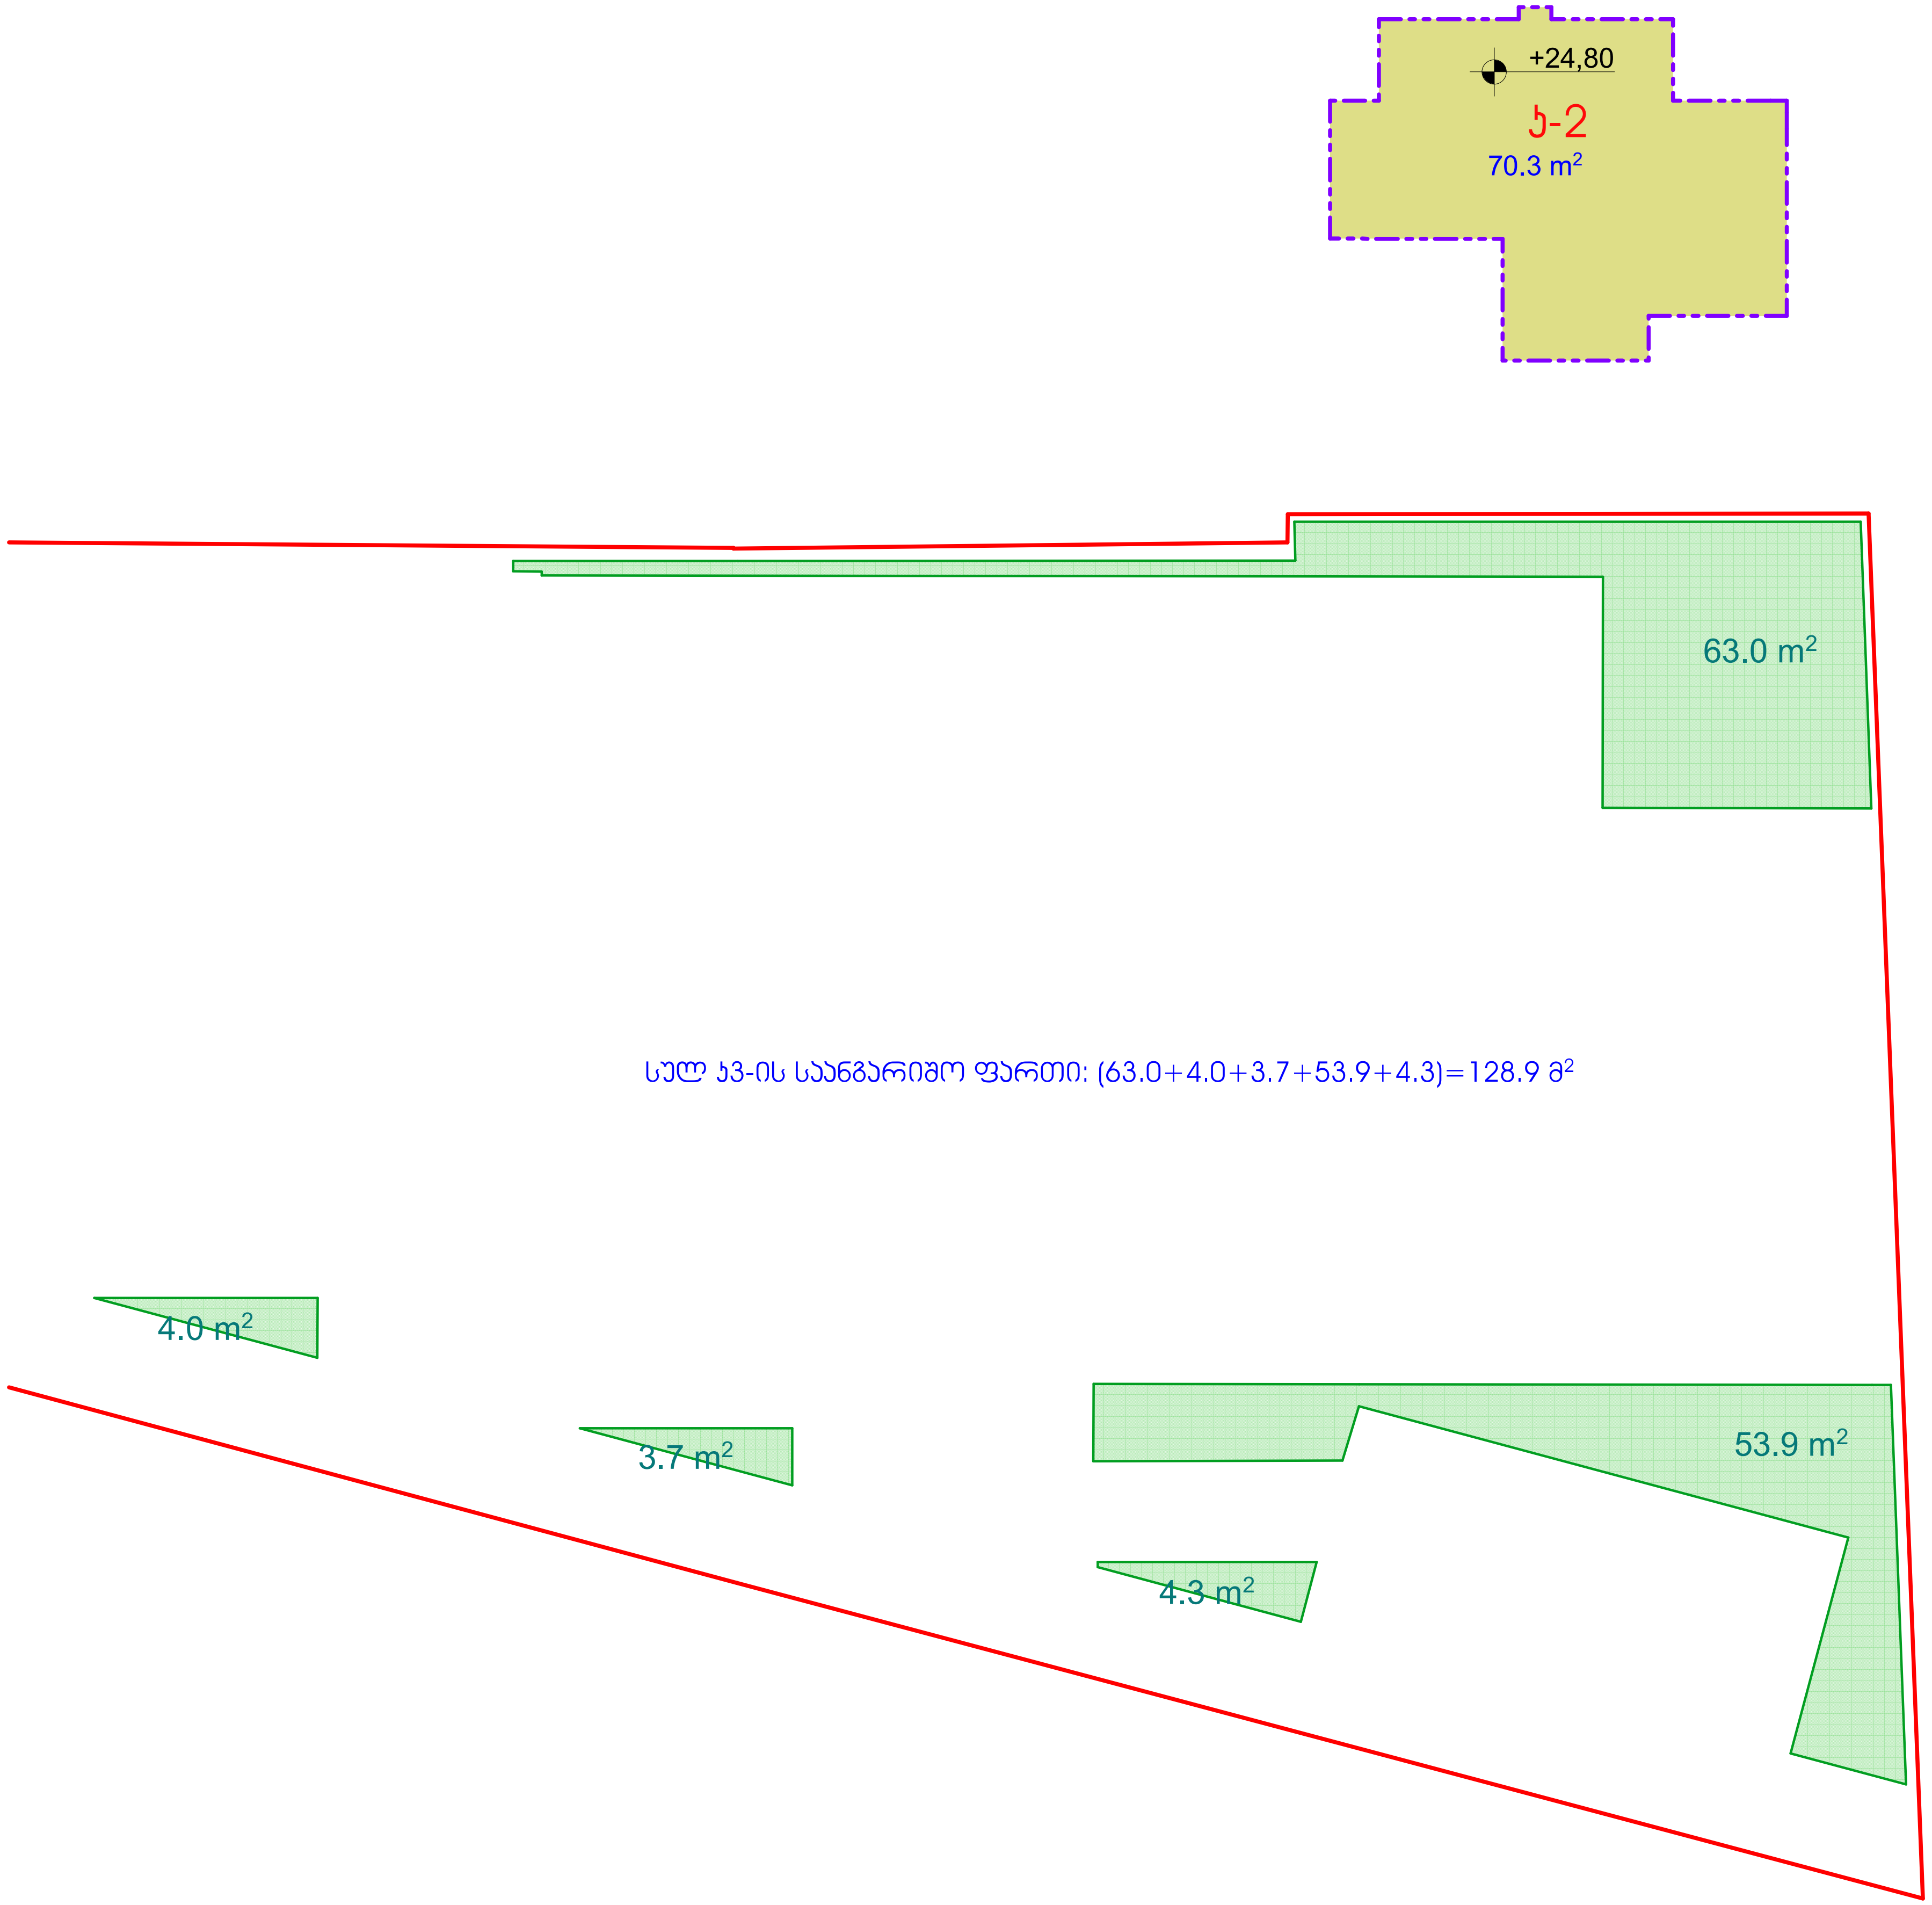

სრულად:

1. განაშენიანების ფართი 724,0 m^2
2. კ1-ის საანგარიშო ფართი 608,3 m^2
3. კ2-ის საანგარიშო ფართი 4 572,8 m^2
4. კ3-ის საანგარიშო ფართი 128,9 m^2
5. კ1 = 608,3 m^2 : 1 270 m^2 = 0,5
6. კ2 = 4 572,8 m^2 : 1 270 m^2 = 3,6
7. კ3 = 128,9 m^2 : 1 270 m^2 = 0,1

ინდ. მეწარმე ალექსი მინევიჩი			მრავალბინიანი საცხოვრებელი სახლი ქ.თბილისი, სოფ.დიღომი, ნაკვ. № 01.72.14.039.674	არქიტექტურული ნაწილი			
პრ. მთ. არქიტექტორი		ა. მინევიჩი		დაკვეთა № 05/2018			
პრ.ავტორი		ა. მინევიჩი	კ2-ის +24,80 ნიშნულზე და კ3-ის საანგარიშო ფართები	სტადია	ფურც.	რაოდ.	მასშტ.
შეასრულა		ა. მინევიჩი		პროექტი	არ-18	29	1:100

I სართულის გეგმა
±0,00 ნიშნულზე

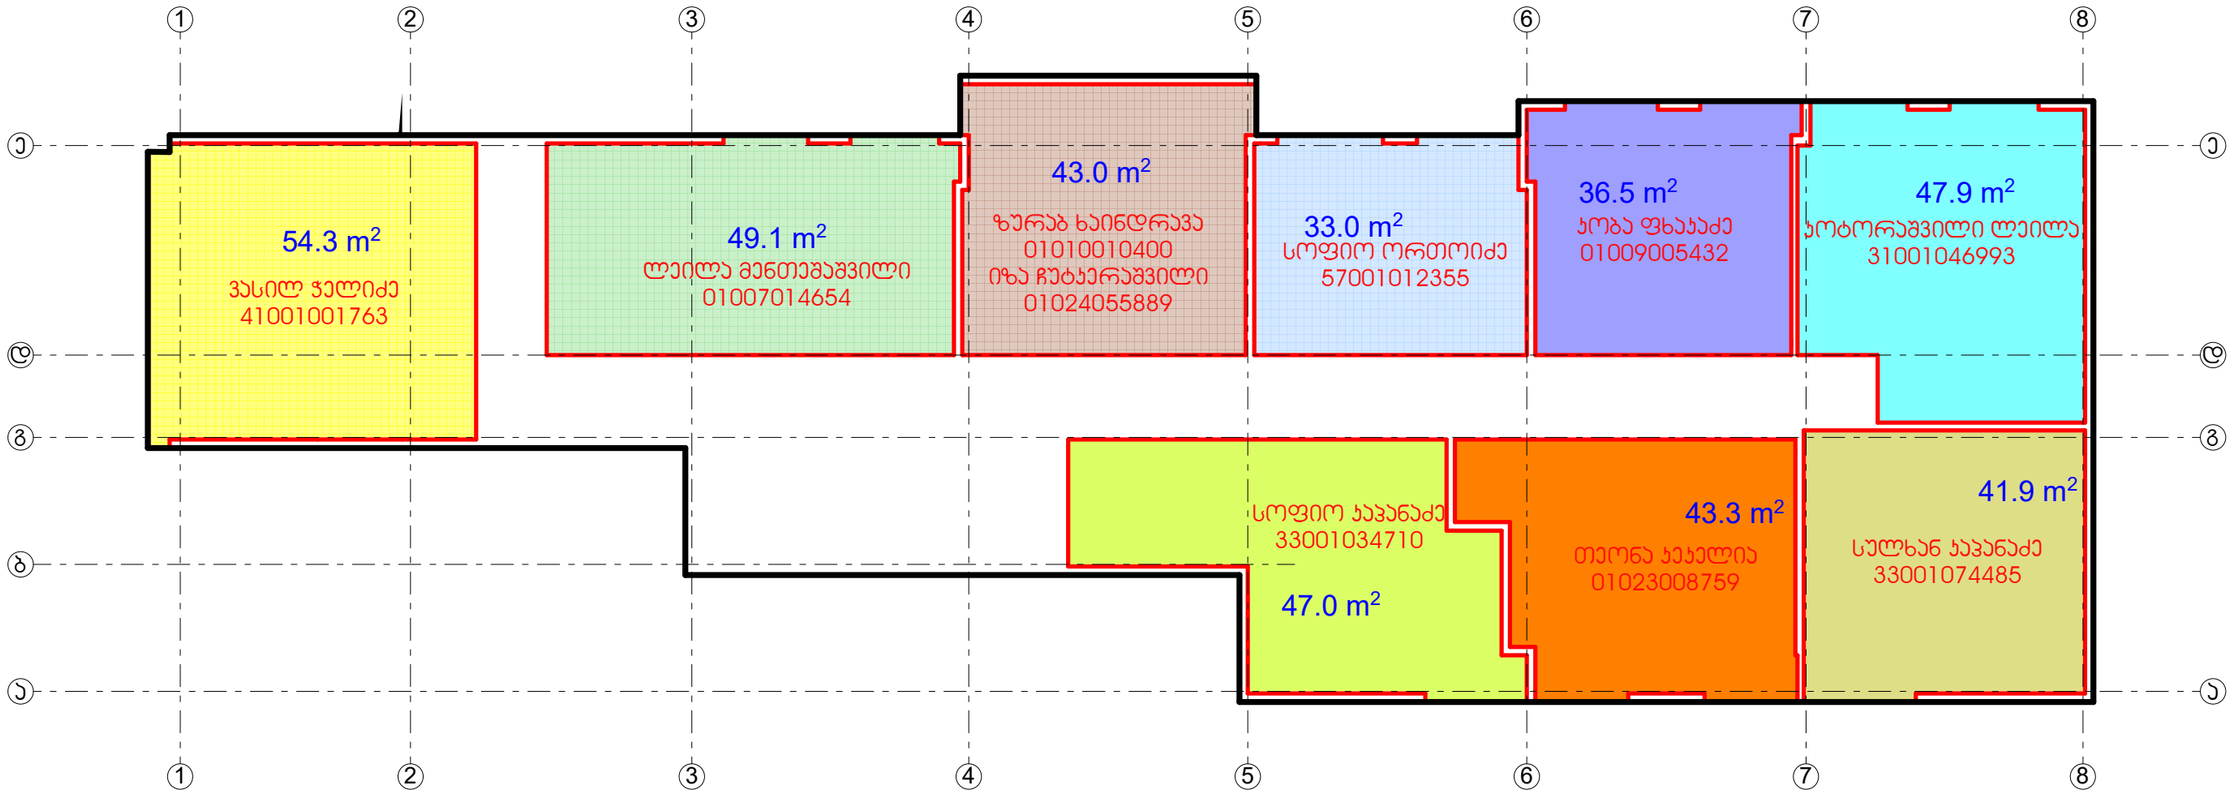

II სართულის გეგმა
+3,10 ნიშნულზე

75.5 m²
გაგა ჯაჯაურიძე
150514202035

47.6 m²
მაია მაჭარაშვილი
01030026911

მაია მაჭარაშვილი
01030026911
35.4 m²

ჩხიკვიშვილი ლაგა
46001014305
50.6 m²

ზოთა იმედაძე
60001154288
59.2 m²

34.5 m²
გიორგი მარღიშვილი
24001041408

მათიაშვილი ნინო
01017041328
66.7 m²

62.8 m²
ნინო პოტორაშვილი
01025000645

38.1 m²
ელმირა ბერიძე
31001025179

20.3 m²

შ.პ.ს. "მეგადეველოპმენტი"

1 2 3 4 5 6 7 8
ა ბ გ დ ე

III სართულის გეგმა
+6,20 ნიშნულზე

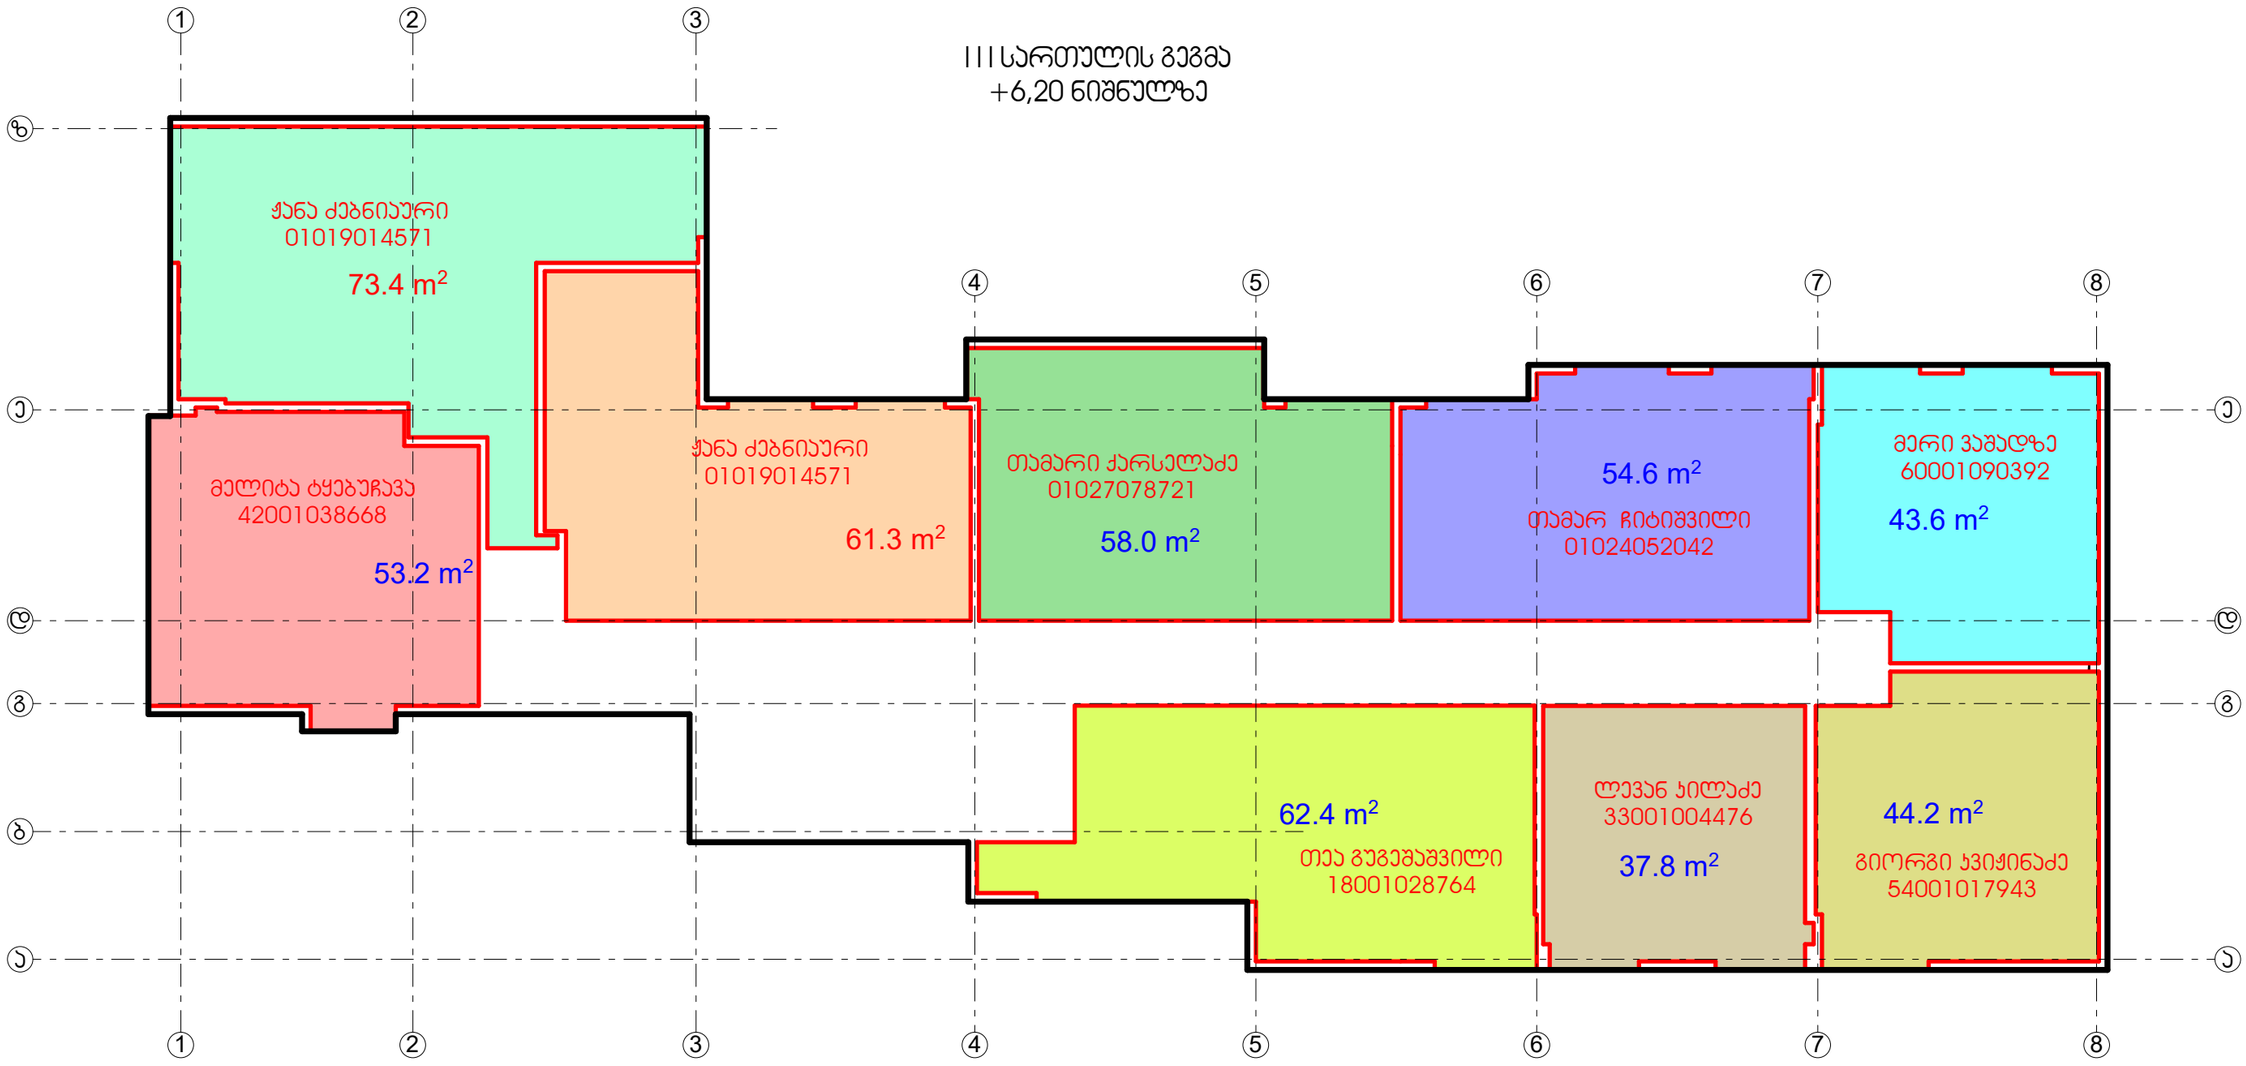

IV სართულის გეგმა
+9,30 ნიშნულზე

72.9 m²
ჭანა ძებნიაური
01019014571

72.7 m²
ჭანა ძებნიაური
01019014571

43.0 m²
ალექსანდრე ბაღაშვილი
4000102734

41.0 m²
ბაქარი ცნობილაძე
41001028207

თამარ ლექვეა
01025022361
32.6 m²

ელენე მამუჩაშვილი
31001046023
39.8 m²

ნიკოლოზ თურმანიძე
01031003131
40.7 m²

ლაშა ჯალაღონიშვილი
01008050448
42.0 m²

ეთერი ქავთარაძე
01024022410
42.7 m²

71.3 m²
დავით მესხი
43001007212

V სართულის გეგმა
+12,40 ნიშნულზე

72.9 m²
ჭანა ძებნიაური
01019014571

ჭანა ძებნიაური
01019014571
72.9 m²

43.1 m²
ვუგარ გასანოვი
31201058091

61.0 m²
გიორგი სამყურაშვილი
35001037180

52.2 m²
ჭანა ძებნიაური
01019014571

გიორგი ჯუხაძე
31001048834
47.9 m²

63.6 m²
ირმა ჩანადირი
31001008553

დავით ჩოჩოლაშვილი
01030020685
44.3 m²

ინეზა ქუთათელაძე
29001005245
39.7 m²

VI სართულის გეგმა
+15,50 ნიშნულზე

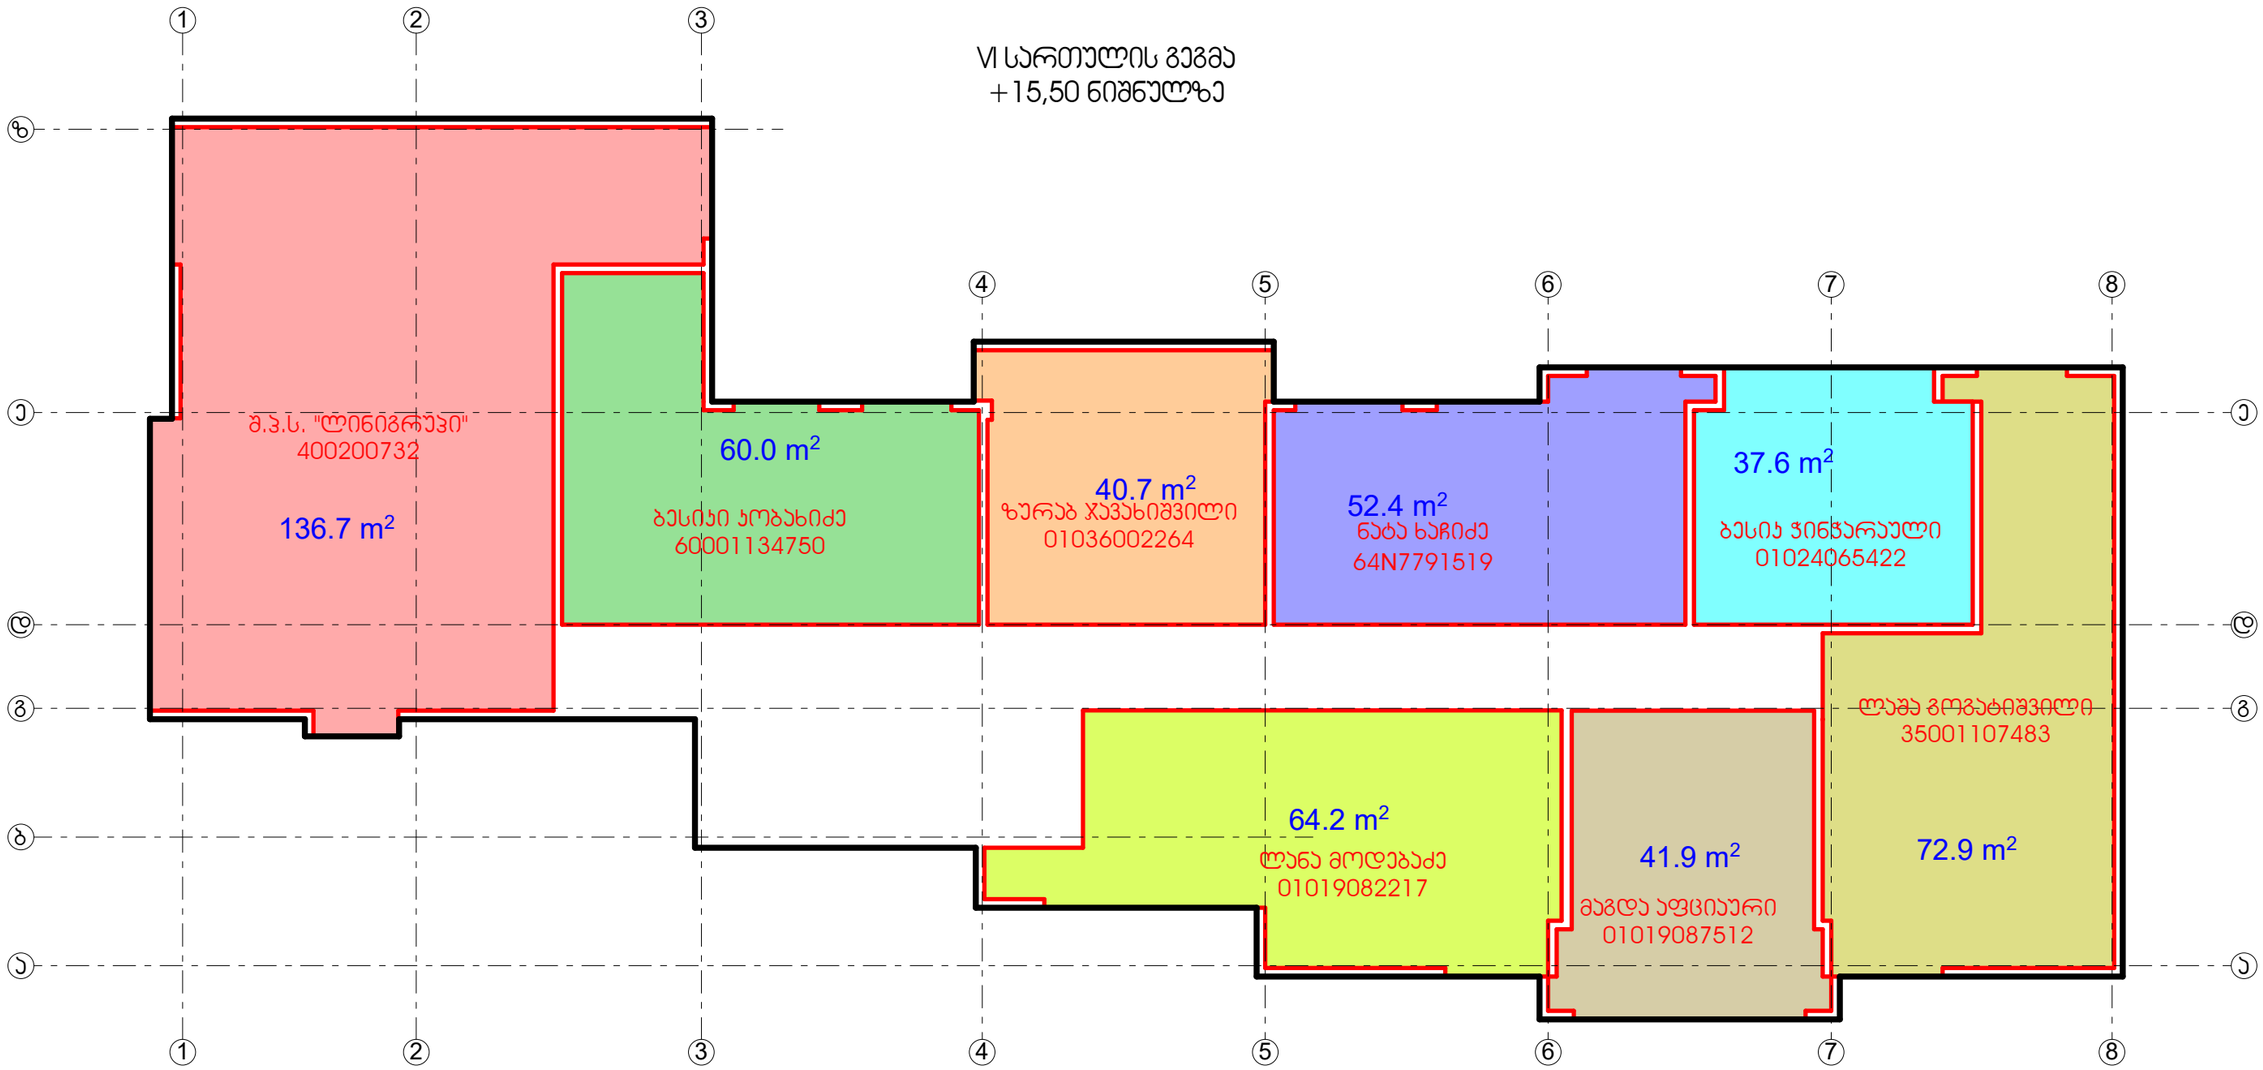

VII სართულის გეგმა
+18,60 ნიშნულზე

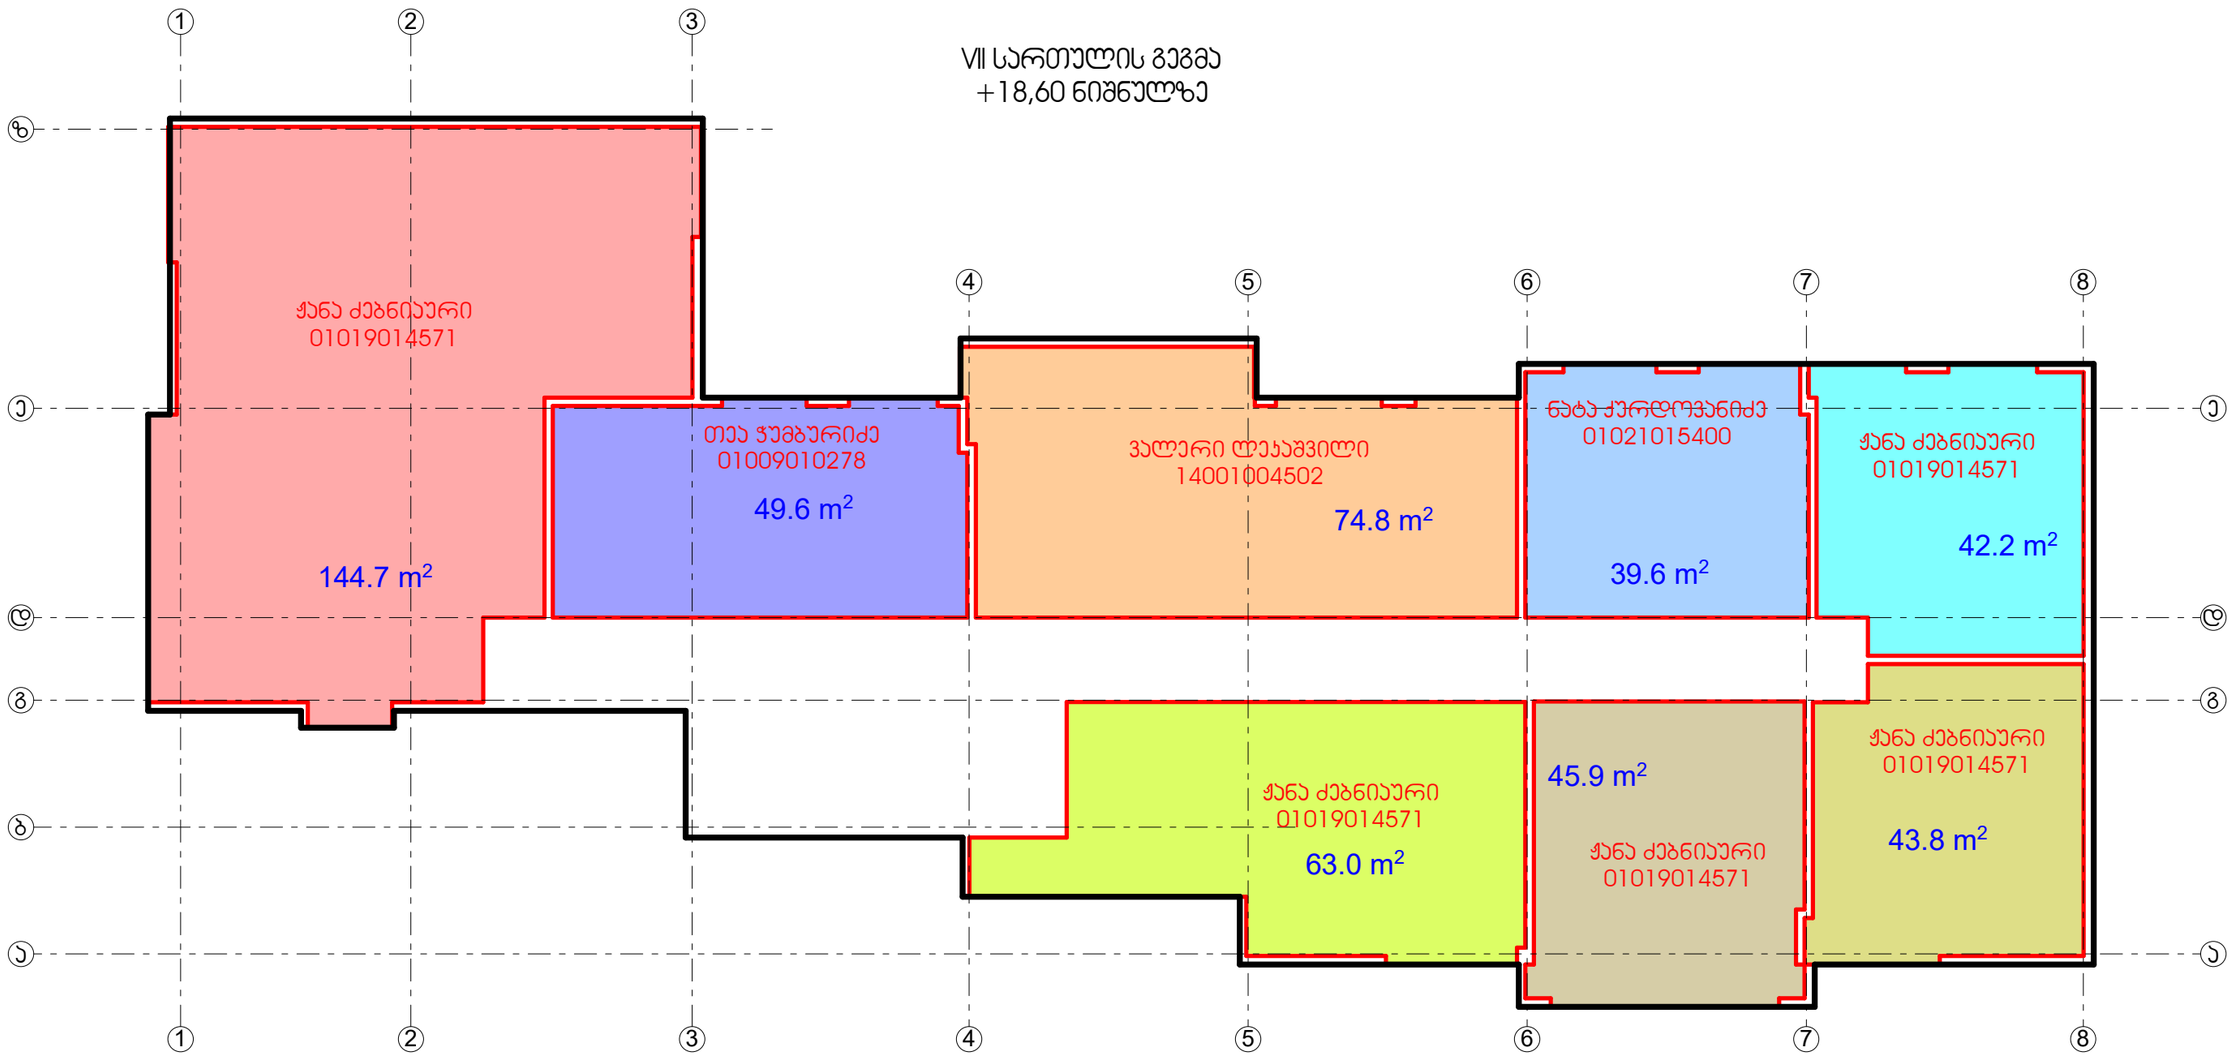

VIII სართულის გეგმა
+21,70 ნიშნულზე

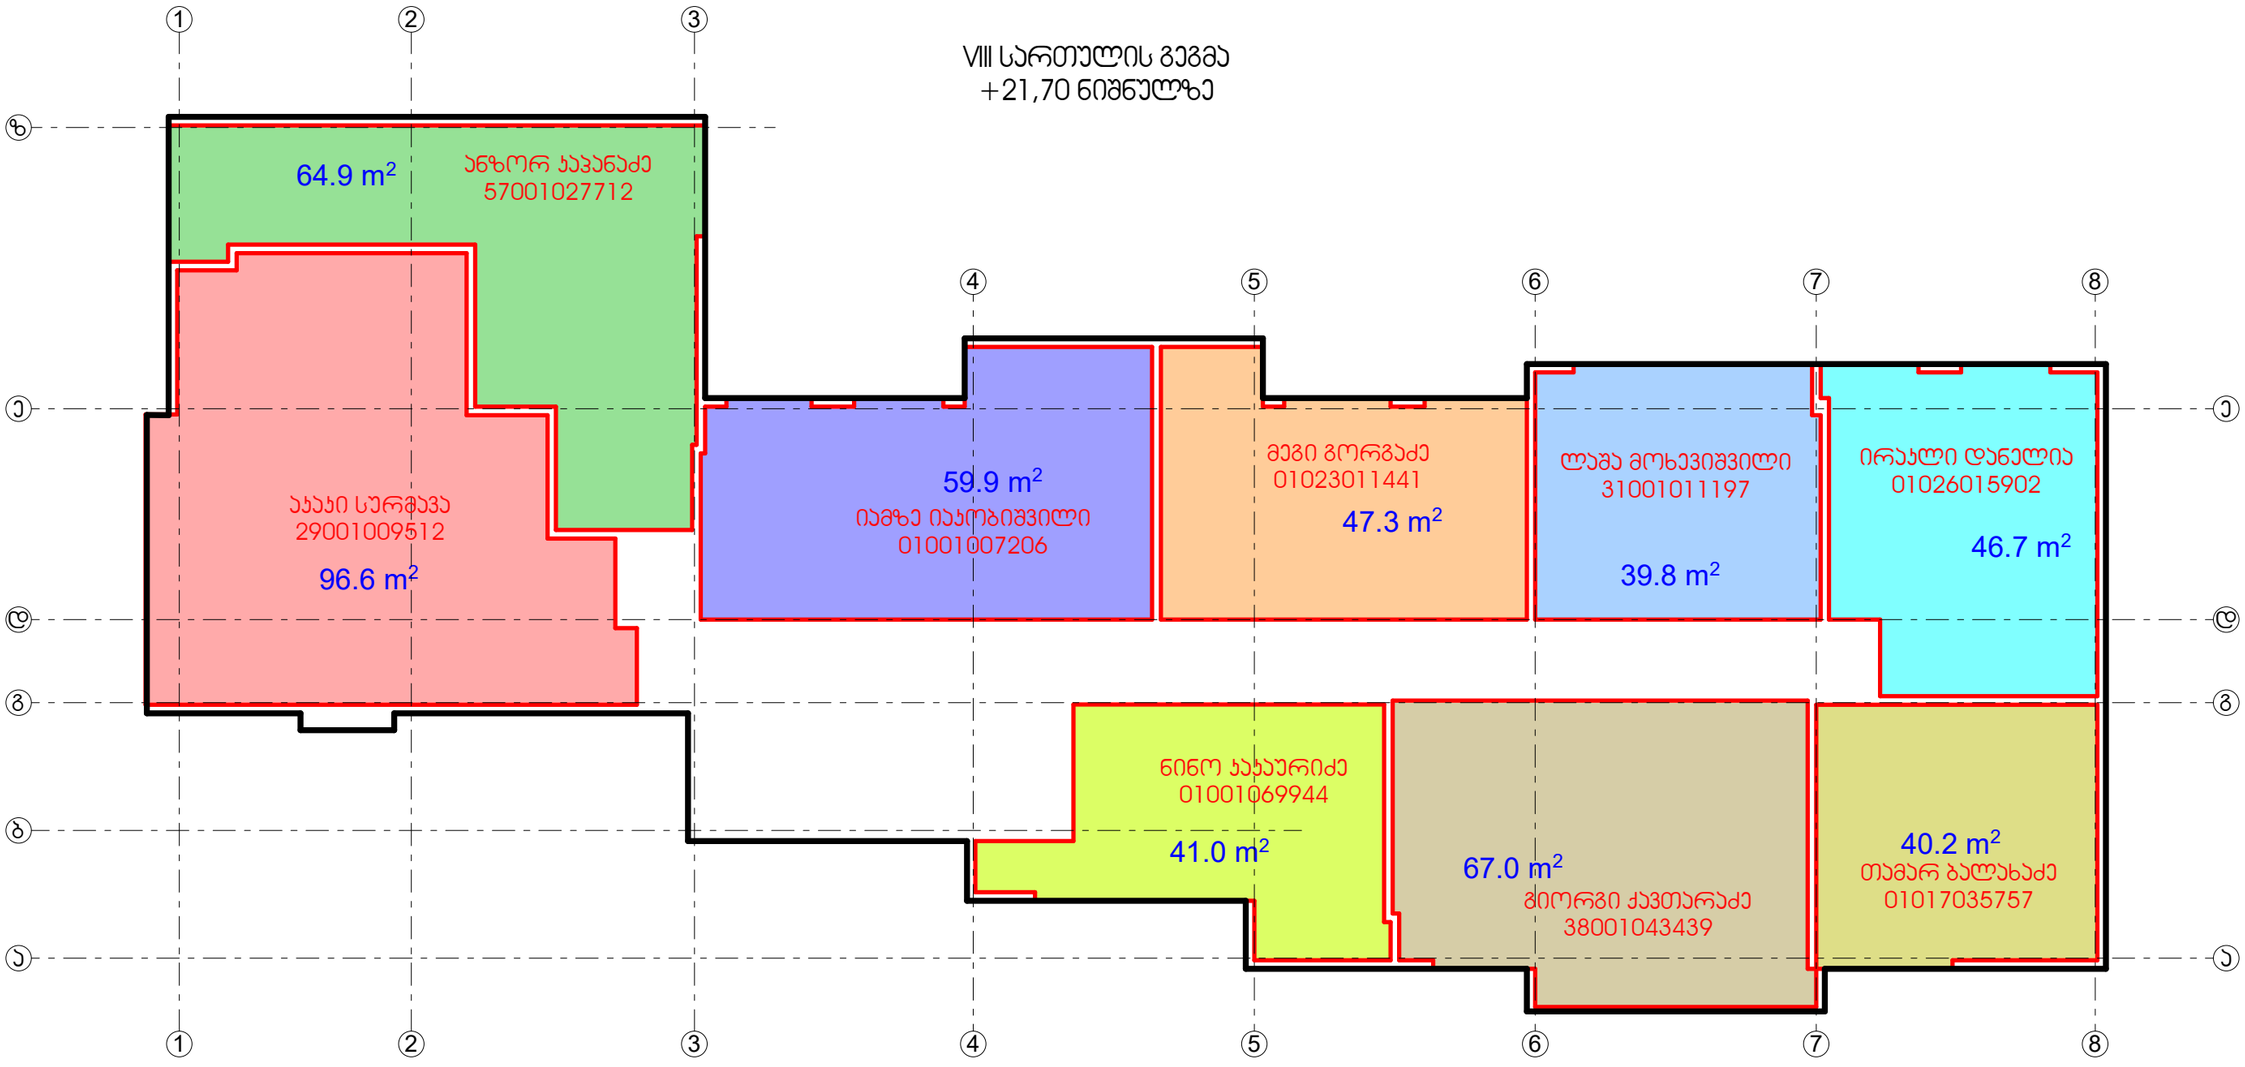

IX სართულის გეგმა
+24,80 ნიშნულზე

