ბეჭმა ნიშნულზე -6.00 მ 1:200

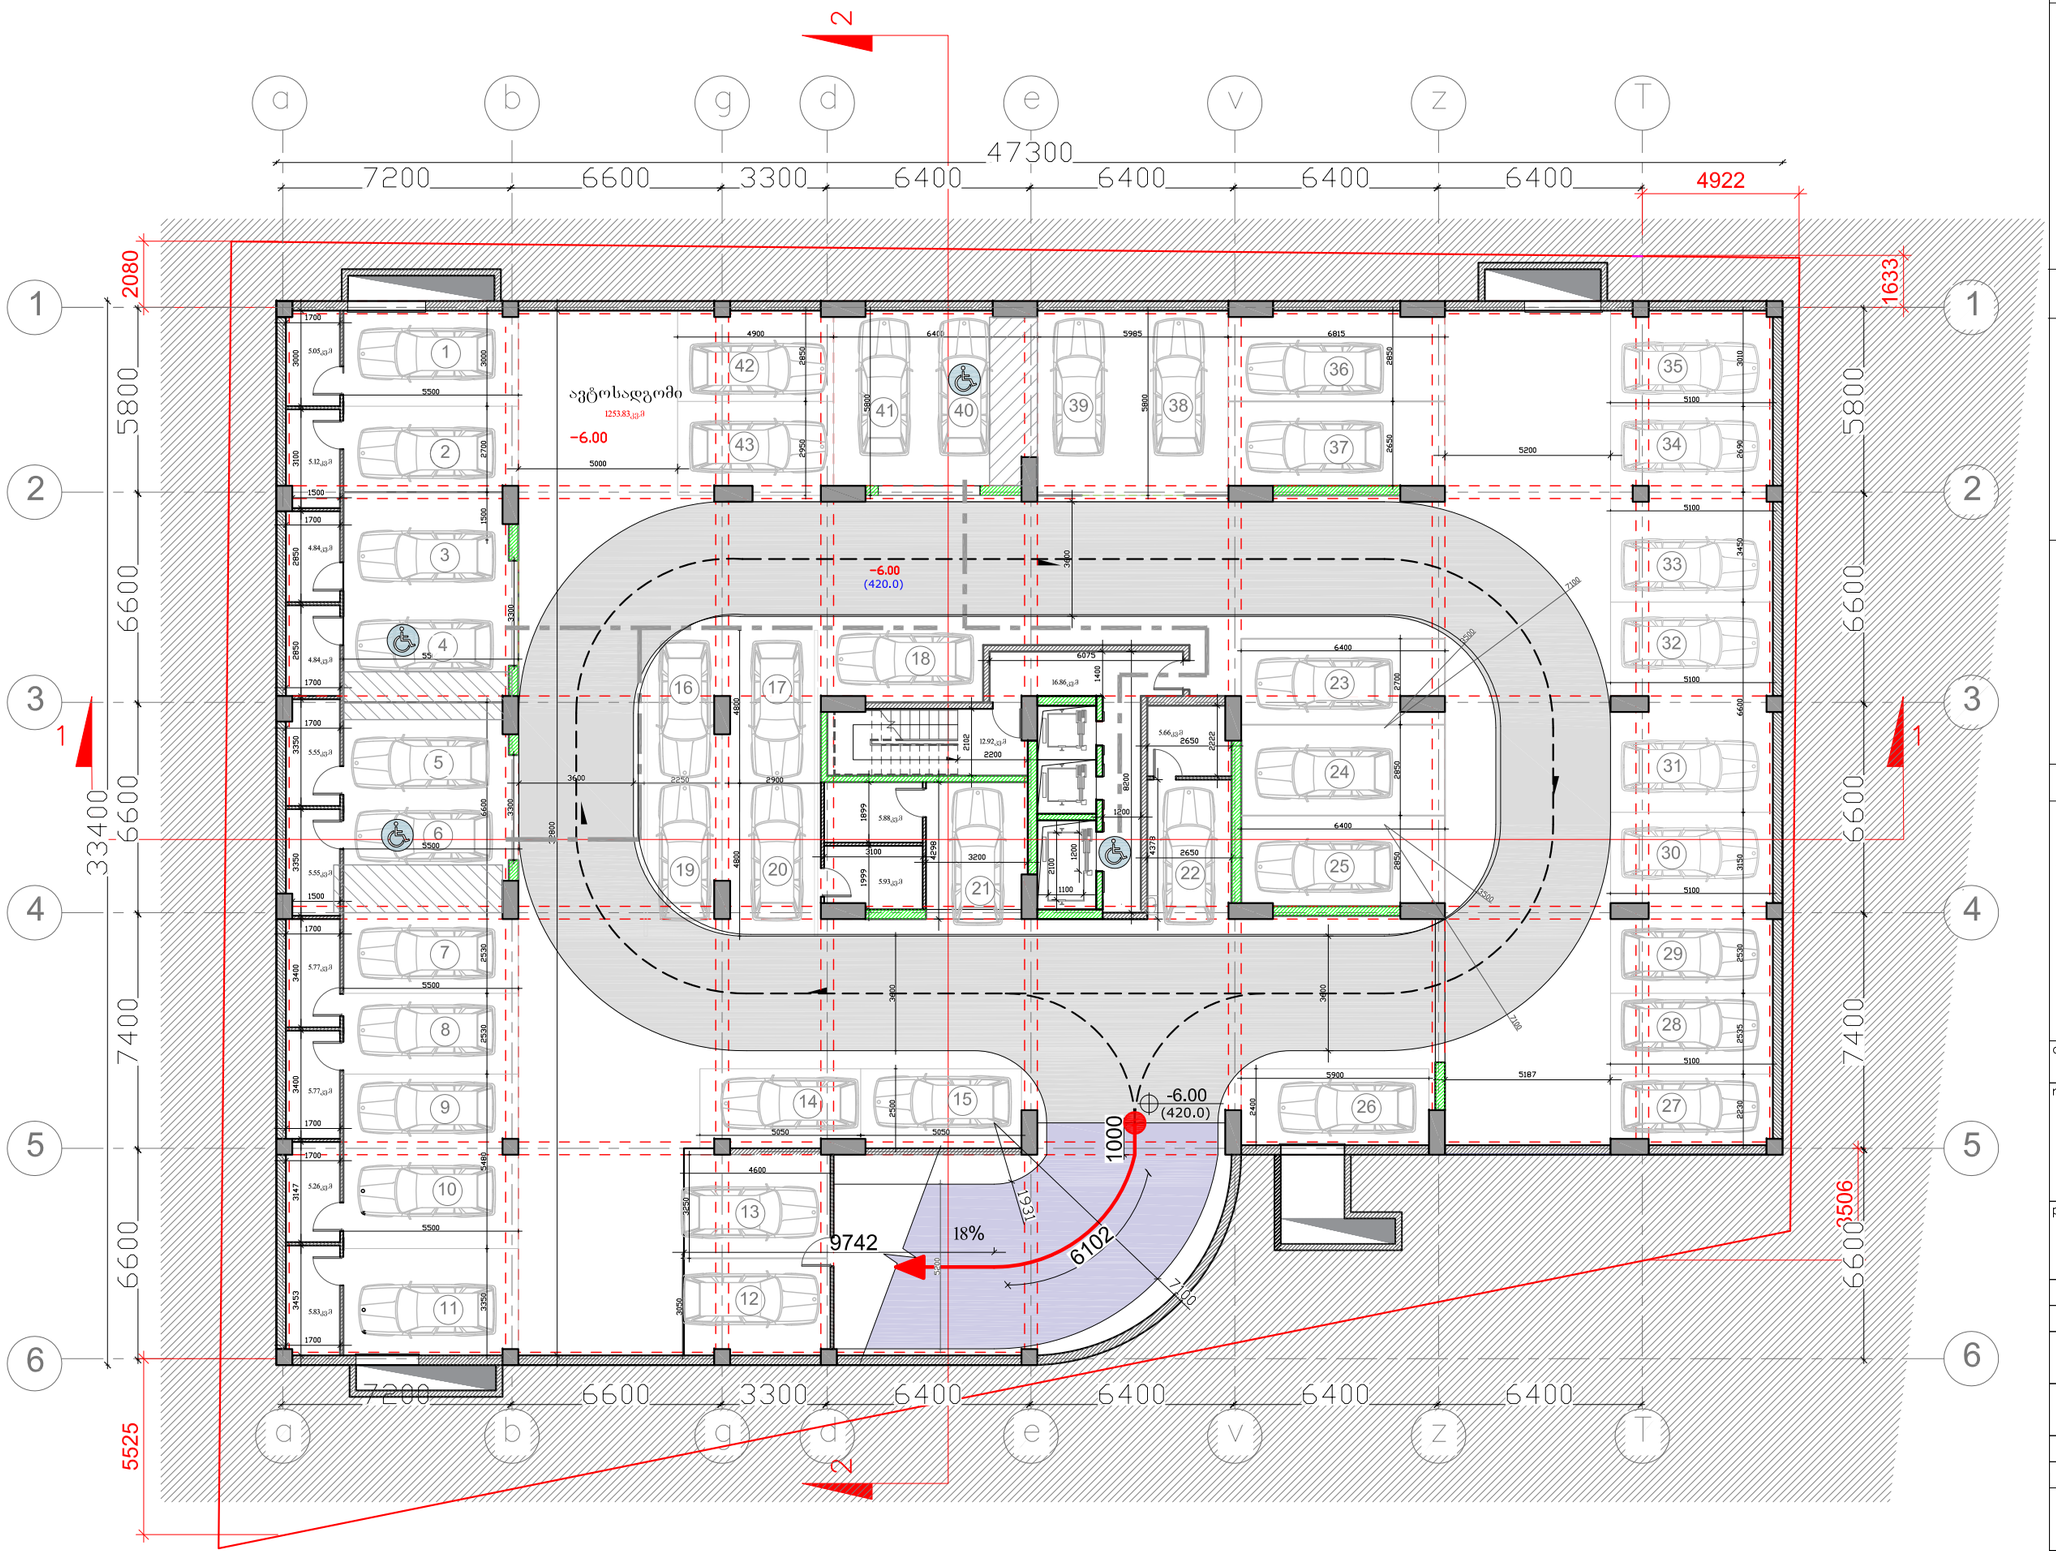

SeniSvna: pandusis sigrZEe sarTulis simaRle 3 m.

9.7+6.1+1.0= 16.8

3 / 16.8 m= 0.18 = 18%

SeniSvna: gegmaze iisfrad moniSnuli pandusi akavSirebs or dones erTmaneTTan, yovelgvari gadatexvis gareSe; es doneebia −6.00 da −3.00, pandusis dasawyiSi aweria niSnuli −6.00. vinaidan am pandusis qveS mowyobilia avtosadgomi, pandusis dasasruli am naxazze ar Cans, Sesabamisad ar aweria dasrulebis donis niSnuli.
iatakidan iatakamde manZili aris 3 m.; pandusis sigrZea 16.8 m.

formati A−3 dakveTa #

SeniSvnebi:

1. naxazze zomebi mocemulia metrebSi.

teqnikur−ekonomikuri maCveneblebi:

pirobiTi niSnebi:

n −	− kedeli
−	− tixari
−	− rigeli
k−n −	− diafragma
f−n −	− kolona
m−n −	− RerZis xazi
far−n−	− sakadastro sazRvari

damkveTi

misamarTi
q. Tbilisi, gamziri gelovani, avejis saxlis mimdebared(nakveTi #6/3)

proeqtis saxelwodeba
mravalfunqciuri kompleqsi

Tanamdeboba	gvari	xelmowera	TariRi
pr. avtori	o.xuxaSvili		
arqiteqtori	e. ediSeraSvili		
daamuSava	m.vaxtangiSvili		
daamuSava	s.morCilaZe		

masStabi	1: 200	naxazi:
TariRi	09.10.2018	gegma niSnulze −6.00

stadia	furceli	furclebi
proeqti	a−3	

გეგმა ნიშნულზე -3.00 მ 1:200

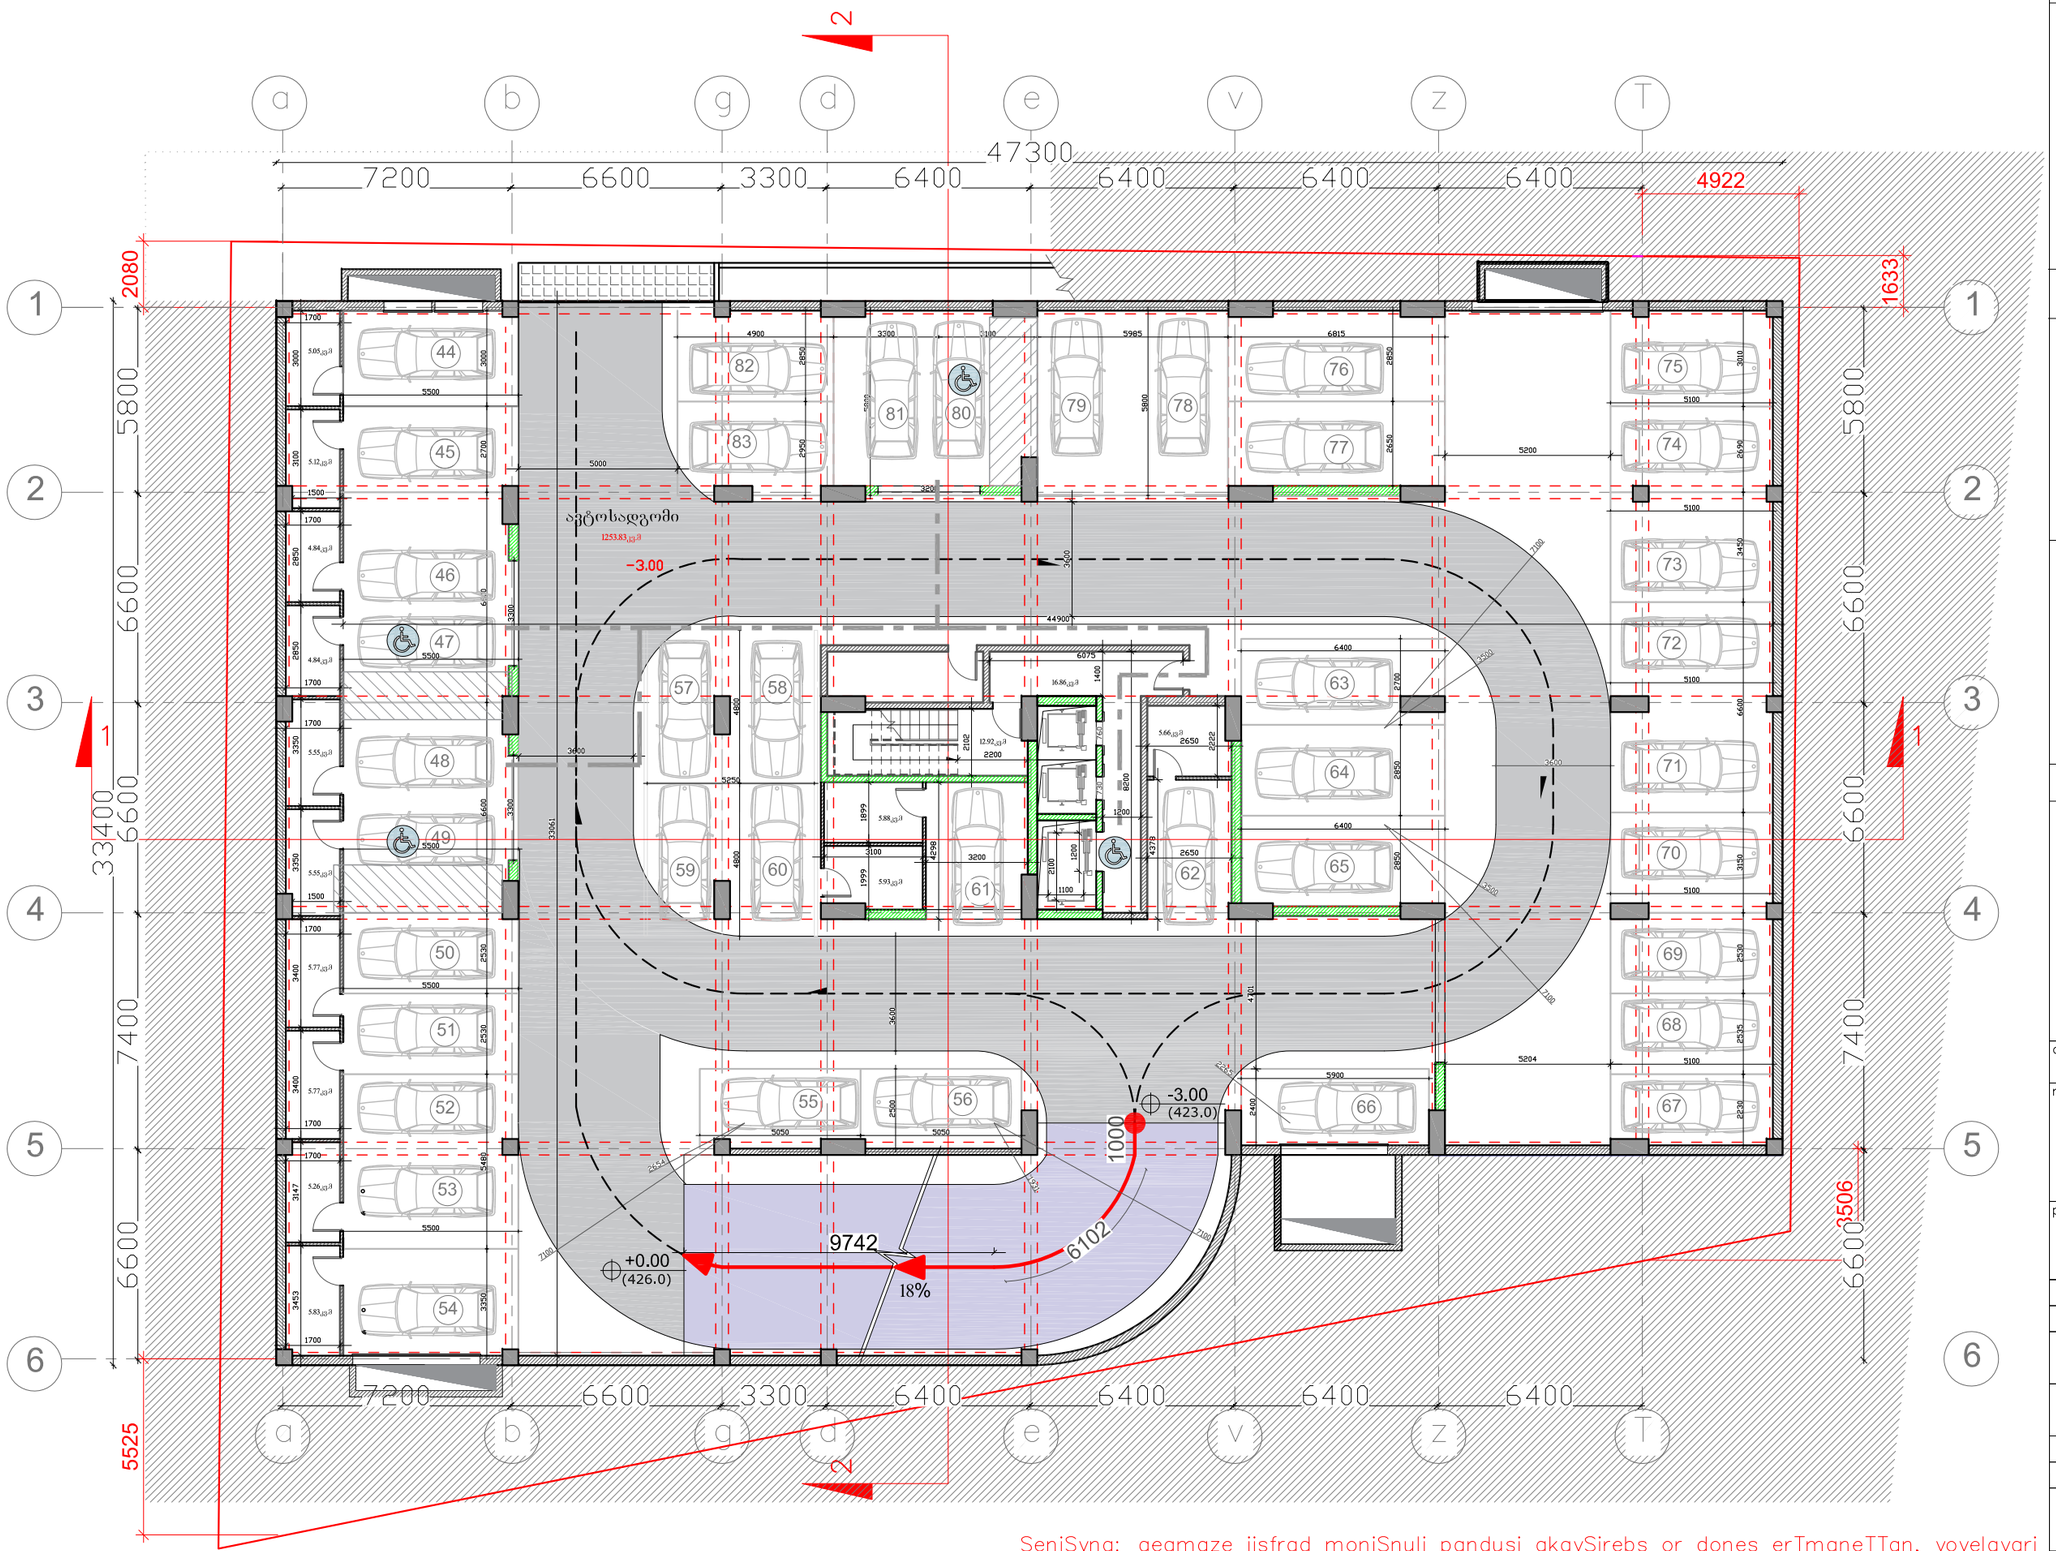

SeniSvna: pandusis sigrZEe 9.7+6.1+1.0= 16.8
sarTulis simaRle 3 m
3 / 16.8 m= 0.18 = 18%

SeniSvna: gegmaze iisfrad moniSnuli pandusi akavSirebs or dones erTmaneTTan, yovelgvari gadatexvis gareSe; es doneebia −3.00 da 0.00, panduss dasawyiSi da dasasrulSi aweria niSnulebi −3.00 da 0.00; SuaSi ori texili xaziT aRniSnulia grafikuli Wrilis xazi. (0.00 niSnulidan −3.00 niSnulze da −3.00 niSnulidan −6.00 niSnulze Casasvleli pandusebi mdebareobs erTmaneTis Tavze).
iatakidan iatakamde manZili aris 3 m.; pandusis sigrZea 16.8 m.

formati A−3 dakveTa #

SeniSvnebi:

1. naxazze zomebi mocemulia metrebSi.

teqnikur−ekonomikuri maCveneblebi:

pirobiTi niSnebi:

- n −
- k−n −
- f−n −
- m−n −
- far−n−
- kedeli
- tixari
- rigeli
- diafragma
- kolona
- RerZis xazi
- sakadastro sazRvari

damkveTi

misamarTi
q. Tbilisi, gamziri gelovani, avejis saxlis mimdebared(nakveTi #6/3)

proeqtis saxelwodeba
mravalfunqciuri kompleqsi

Tanamdeboba	gvari	xelmowera	TariRi
pr. avtori	o.xuxaSvili		
arqiteqtori	e. ediSeraSvili		
daamuSava	m.vaxtangiSvili		
daamuSava	s.morCilaZe		

masStabi	1: 200	naxazi:
TariRi	09.10.2018	gegma niSnulze −3.00

stadia	furceli	furclebi
proeqti	a−3	

გეგმა ნიშნულზე ±0.00 მ 1:200

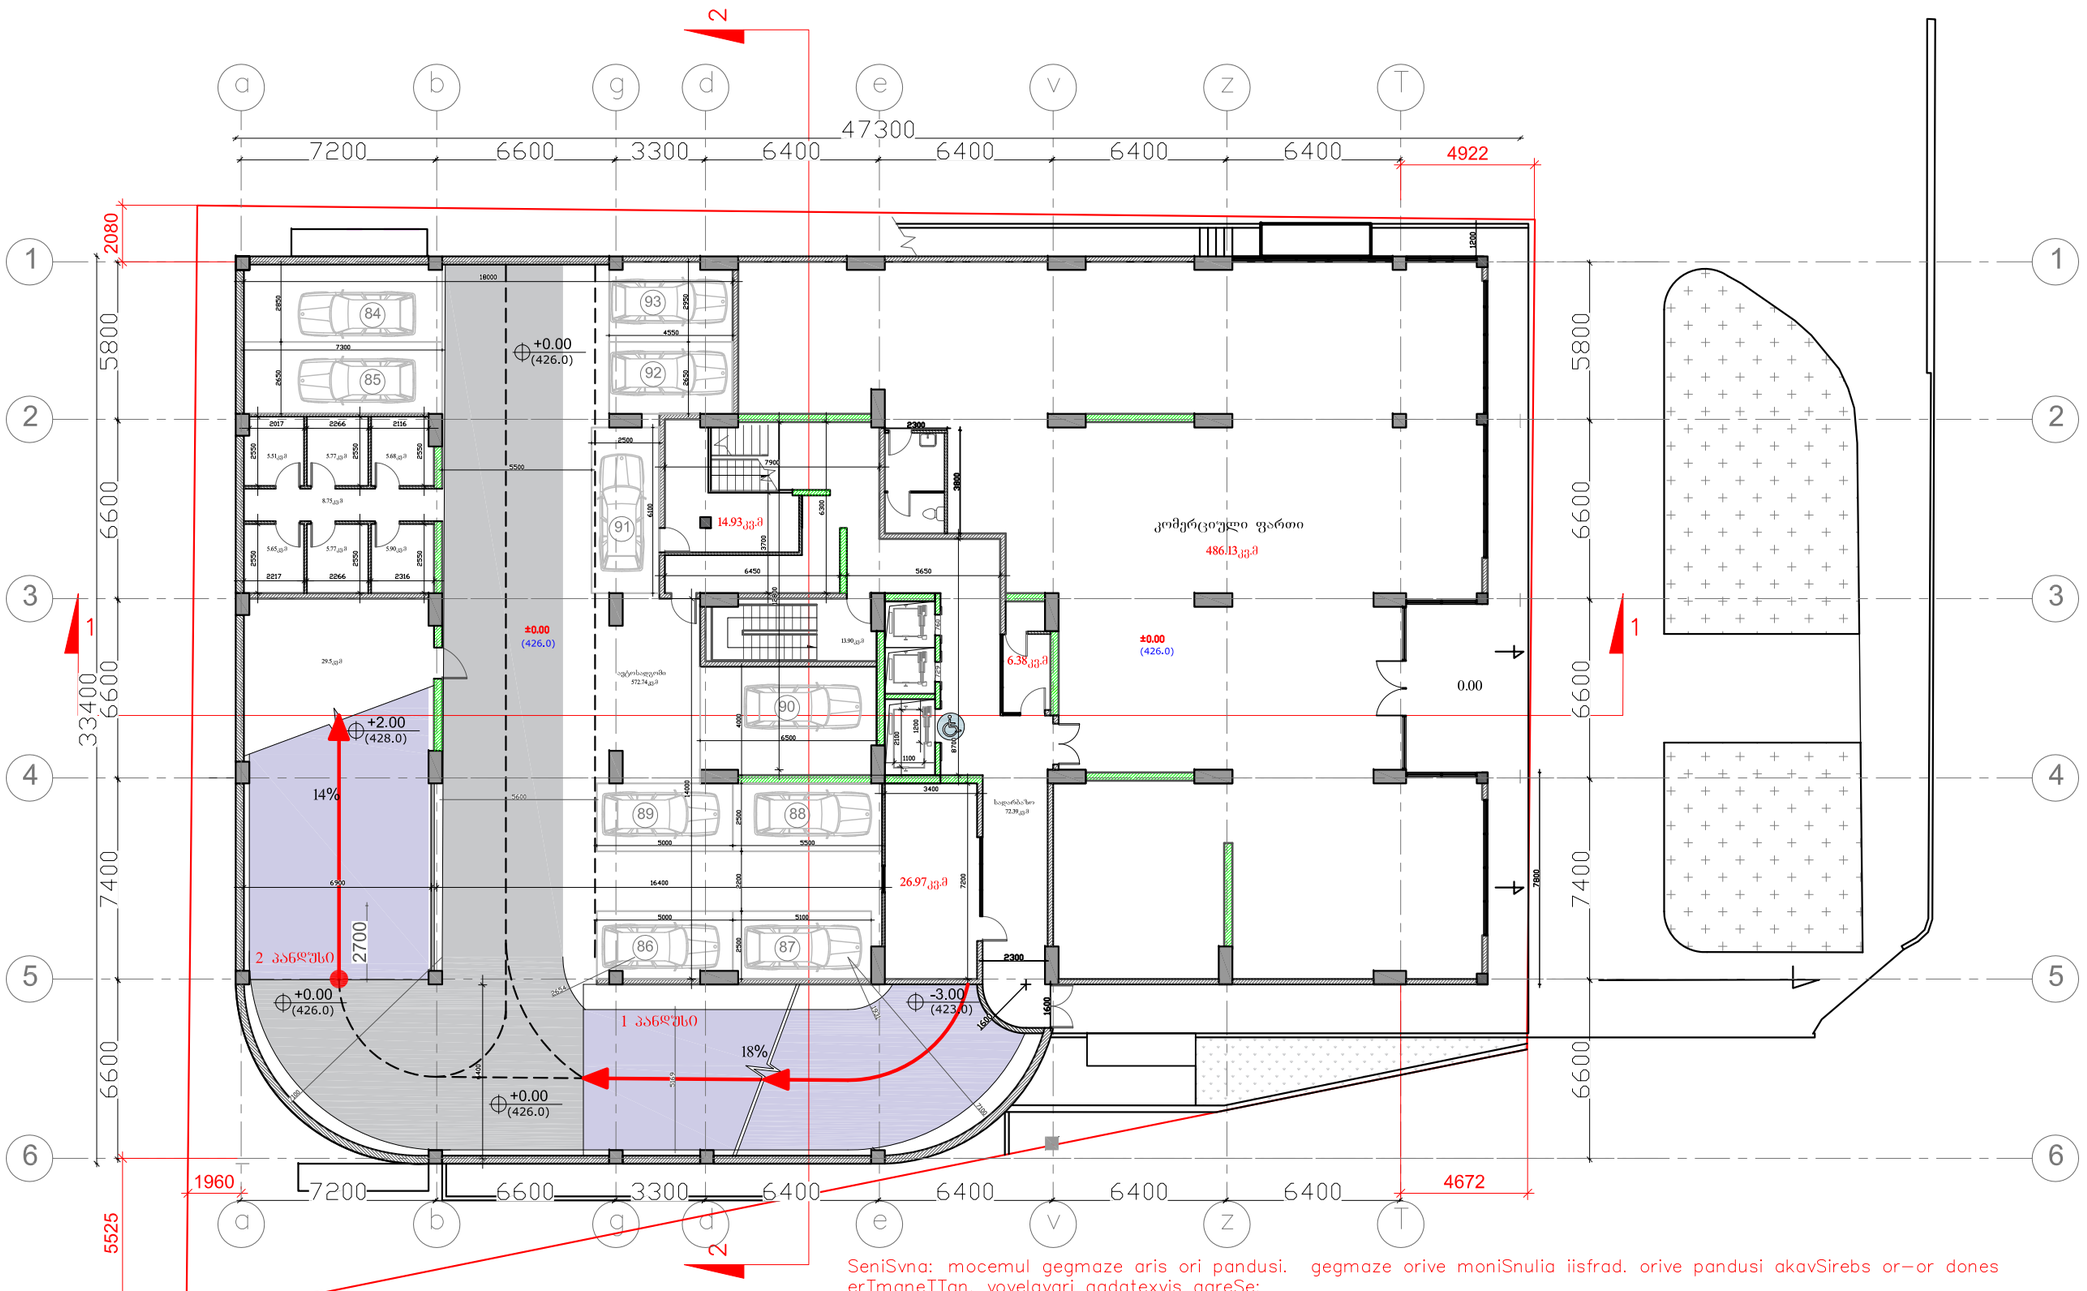

SeniSvna: pandusis sigrZEe 16.8
3/16.8=18%

9.7+6.1+1.0=

SeniSvna: pandusis sigrZEe 2/14.2=14%

11.5+2.7= 14.2

SeniSvna: mocemul gegmaze aris ori pandusi. gegmaze orive moniSnulia iisfrad. orive pandusi akavSirebs or–or dones erTmaneTTan, yovelgvari gadatexvis gareSe;
1 pandusi –3.00 da 0.00 akavSirebs erTmaneTTan, panduss dasasrulSi aweria niSnuli 0.00;xolo dasawyisi ar Cans srulad, magram niSnuli mainc miTiTebulia –3.00.(gasagebi rom iyos saidan iwyeba) SuaSi ori texili xaziT aRniSnulia grafikuli Wrilis xazi. iatakidan iatakamde manZili aris 3 m.; pandusis sigrZea 16.8 m.
2 pandusi sarajiSvilis quCas akavSirebs 0.00 niSnulze arsebul avtosadgomTan, aq doneTa sxvaoba aris 2 m.; panduss texva arc aq aqvs. dasawyisSi aweria iatakis niSnuli, dasasruli am naxazze ar Cans, radgan pandusis qveS mowyobilia teqnikuri oTaxi. am pandusis nawili 2.7 m mdebareobs +3.00 niSnulis iatakis filis qveS, anu daxurulia, xolo 11.500 m. Ria Casasvlelia; pandusis sigrZe aris 14.2 m.

formati A–3 dakveTa #

SeniSvnebi:

1. naxazze zomebi mocemulia metrebSi.

teqnikur–ekonomikuri maCveneblebi:

pirobiTi niSnebi:

n –	– kedeli
–	– tixari
–	– rigeli
k–n –	– diafragma
f–n –	– kolona
m–n –	– RerZis xazi
far–n–	– sakadastro sazRvari

damkveTi

misamarTi
q. Tbilisi,gamziri gelovani,avejis saxlis mimdebared(nakveTi #6/3)

proeqtis saxelwodeba
mravalfunqciuri kompleqsi

Tanamdeboba	gvari	xelmowera	TariRi
pr. avtori	o.xuxaSvili		
arqiteqtori	e. ediSeraSvili		
daamuSava	m.vaxtangiSvili		
daamuSava	s.morCilaZe		

masStabi	1:200	naxazi:
TariRi		**gegma niSnulze ±0.00**

stadia	furceli	furclebi
proeqti	a–3	

გეგმა ნიშნულზე ±4.50 მ 1:200

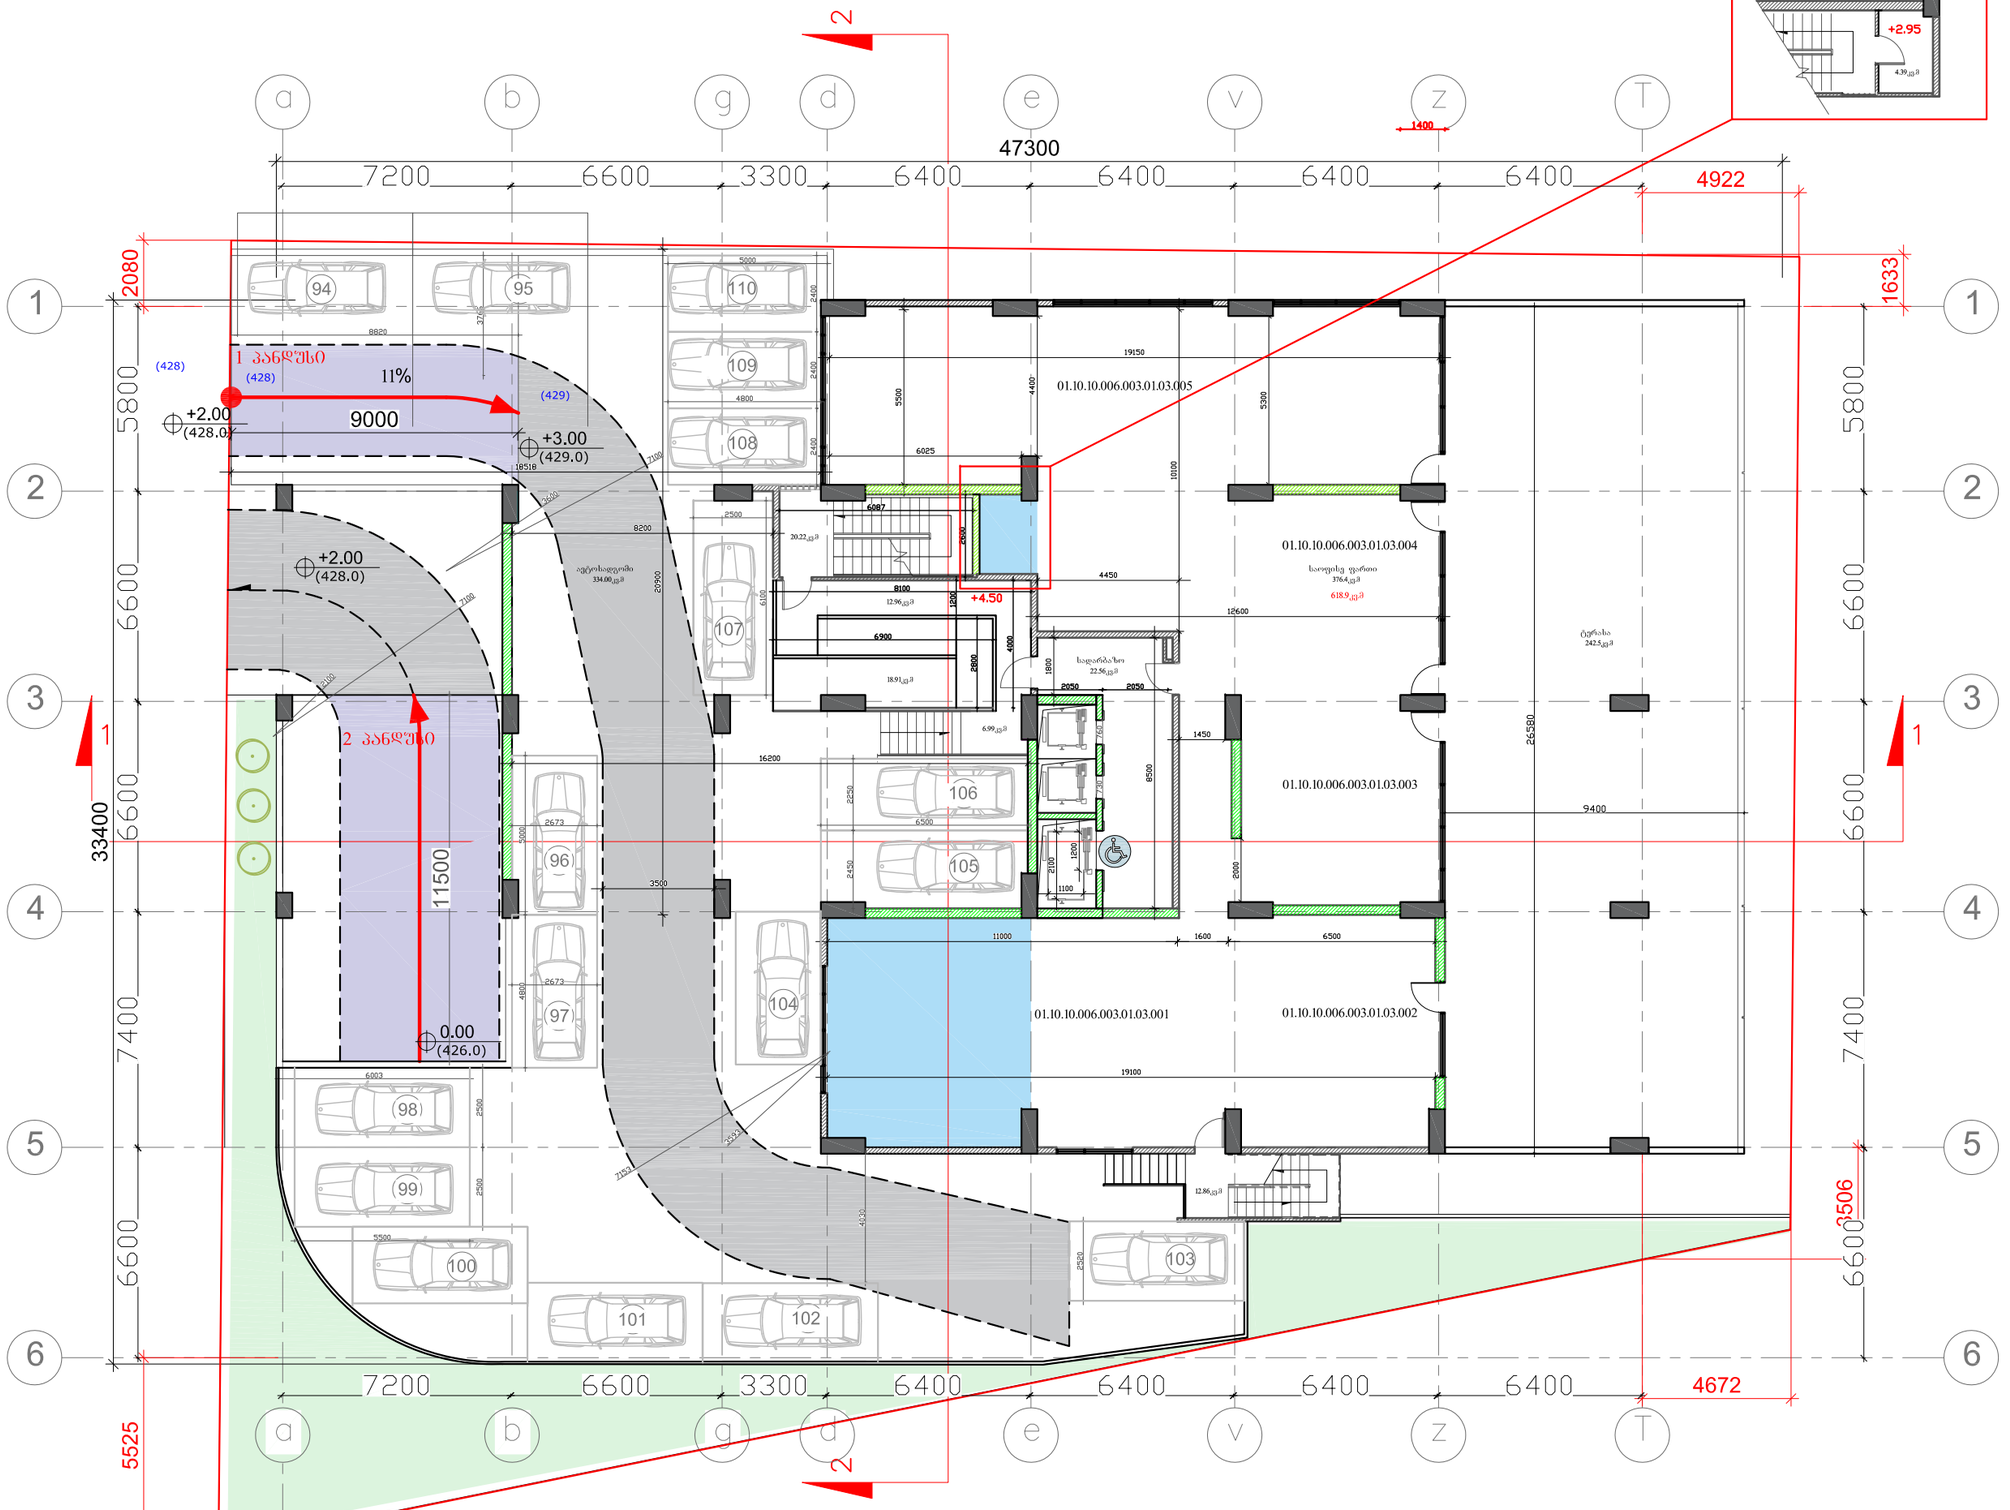

SeniSvna: pandusis sigrZEe 1 / 9 m= 0.11 = 11%

SeniSvna: pandusis sigrZEe 11.5+2.7= 14.2 2/14.2=14%

SeniSvna: mocemul gegmaze aris ori pandusi. gegmaze orive moniSnulia iisfrad. orive pandusi akavSirebs or–or dones erTmaneTTan, yovelgvari gadatexvis gareSe;
1 pandusi +2.00 da +3.00 niSnuls akavSirebs erTmaneTTan, panduss dasawyissa da dasasrulSi aweria niSnulebi +2.00 da +3.00. aRniSnuli pandusis dasawyisisa da dasasrulis doneebis sxvaoba aris 1 m. pandusis sigrZea 9 m.
2 pandusi sarajiSvilis quCas akavSirebs 0.00 niSnulze arsebul avtosadgomTan, aq doneTa sxvaoba aris 2 m.; panduss texva arc aq aqvs. dasasrulSi aweria iatakis niSnuli +2.00, dasawyisi am naxazze ar Cans, radgan am pandusis nawili 2.7 m mdebareobs +3.00 niSnulis iatakis filis qveS, anu daxurulia. am pandusis sigrZea 14.2 m.

formati A–3 dakveTa #

SeniSvnebi:

1. naxazze zomebi mocemulia metrebSi.

gegmaze cisfrad moniSnulia saofise farTis koreqtirebis Sedegad momatebuli nawili.

teqnikur–ekonomikuri maCveneblebi:

SeTanxmebul proeqtSi saofise farTi iyo dayofili 5 nawilad, amitom aris 5 sakadastro kodi, koreqtirebul proeqtSi gvinda am farTebis gaerTianeba, amitom romelime konkretuli farTis gazrda ar xdeba, aramed gaerTianeba da miemata is nawili romelic gegmaze moniSnulia cisfrad.

pirobiTi niSnebi:

- n –
- –
- –
- k–n –
- f–n –
- m–n –
- far–n–
- kedeli
- tixari
- rigeli
- diafragma
- kolona
- RerZis xazi
- sakadastro sazRvari

damkveTi

misamarTi
q. Tbilisi, gamziri gelovani, avejis saxlis mimdebared(nakveTi #6/3)

proeqtis saxelwodeba
mravalfunqciuri kompleqsi

Tanamdeboba	gvari	xelmowera	TariRi
pr. avtori	o.xuxaSvili		
arqiteqtori	e. ediSeraSvili		
daamuSava	m.vaxtangiSvili		
daamuSava	s.morCilaZe		

masStabi	1: 200	naxazi:
TariRi		**gegma niSnulze ±4.50**

stadia	furceli	furclebi
proeqti	a–3	

გეგმა ნიშნულზე +7.80 მ 1:200

2 სართული

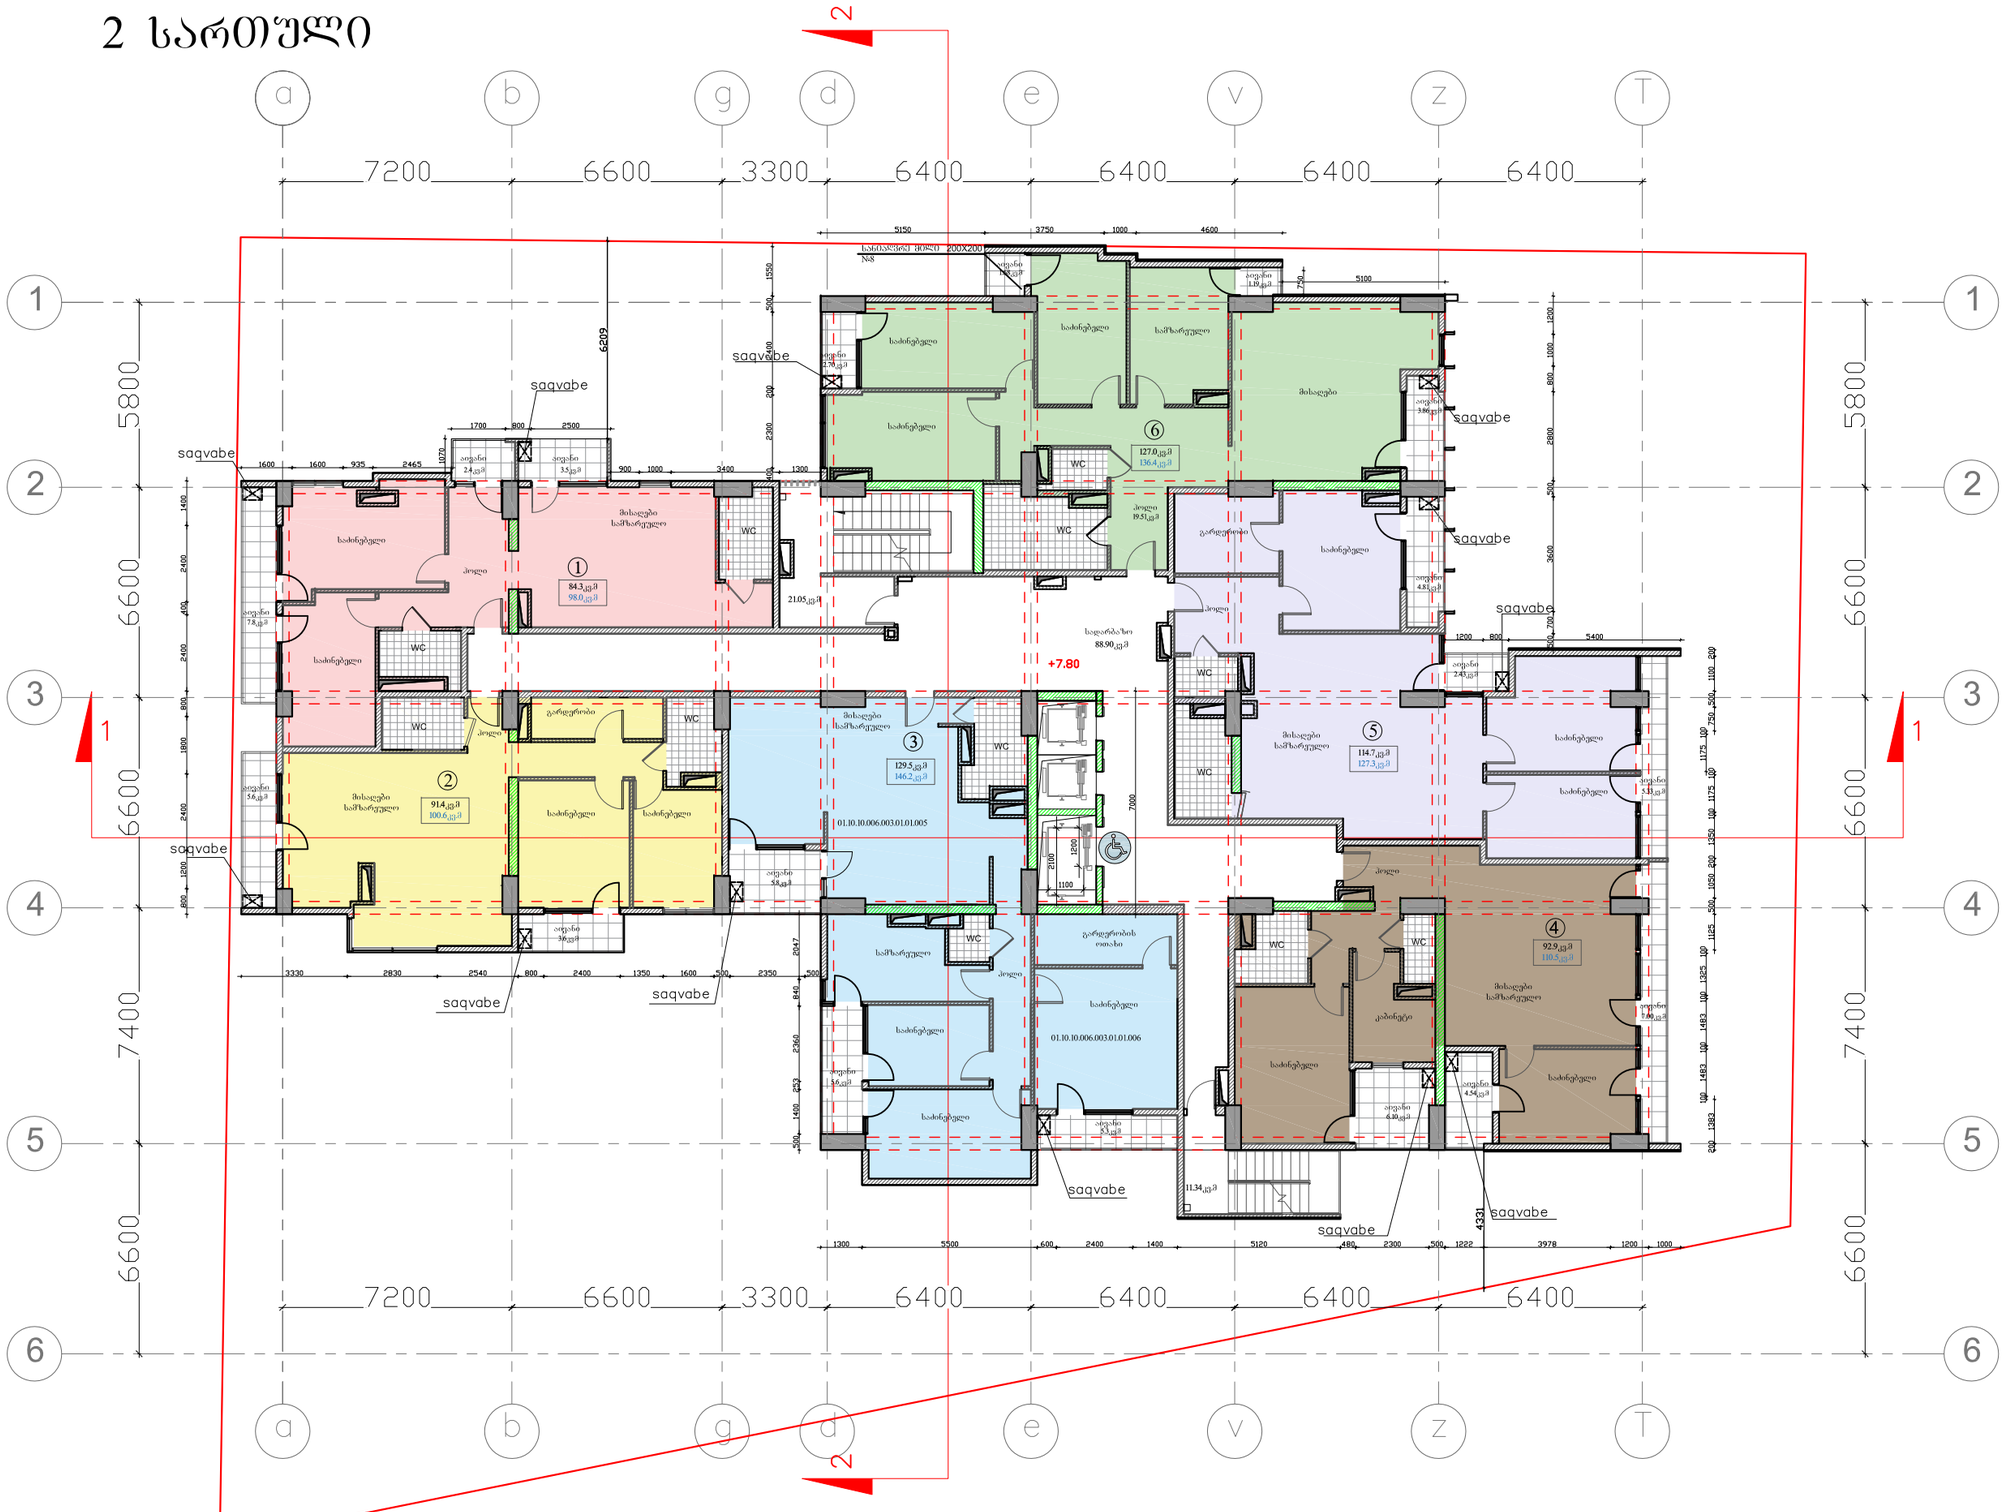

formati	A–3 dakveTa #

SeniSvnebi:

1. naxazze zomebi mocemulia metrebSi.

teqnikur–ekonomikuri maCveneblebi:

pirobiTi niSnebi:

- n –
- – kedeli
- – tixari
- – rigeli
- – diafragma
- – kolona
- k–n –
- f–n –
- m–n –
- far–n_
- – RerZis xazi
- – sakadastro sazRvari

damkveTi

misamarTi

q. Tbilisi, gamziri gelovani, avejis saxlis mimdebared(nakveTi #6/3)

proeqtis saxelwodeba

mravalfunqciuri kompleqsi

Tanamdeboba	gvari	xelmowera	TariRi
pr. avtori	o.xuxaSvili		
arqiteqtori	e. ediSeraSvili		
daamuSava	m.vaxtangiSvili		
daamuSava	s.morCilaZe		

masStabi	1: 200	naxazi:
TariRi		**gegma niSnulze +7.80**

stadia	furceli	furclebi
proeqti	a–3	

გეგმა ნიშნულზე +11.10 მ 1:200

3 სართული

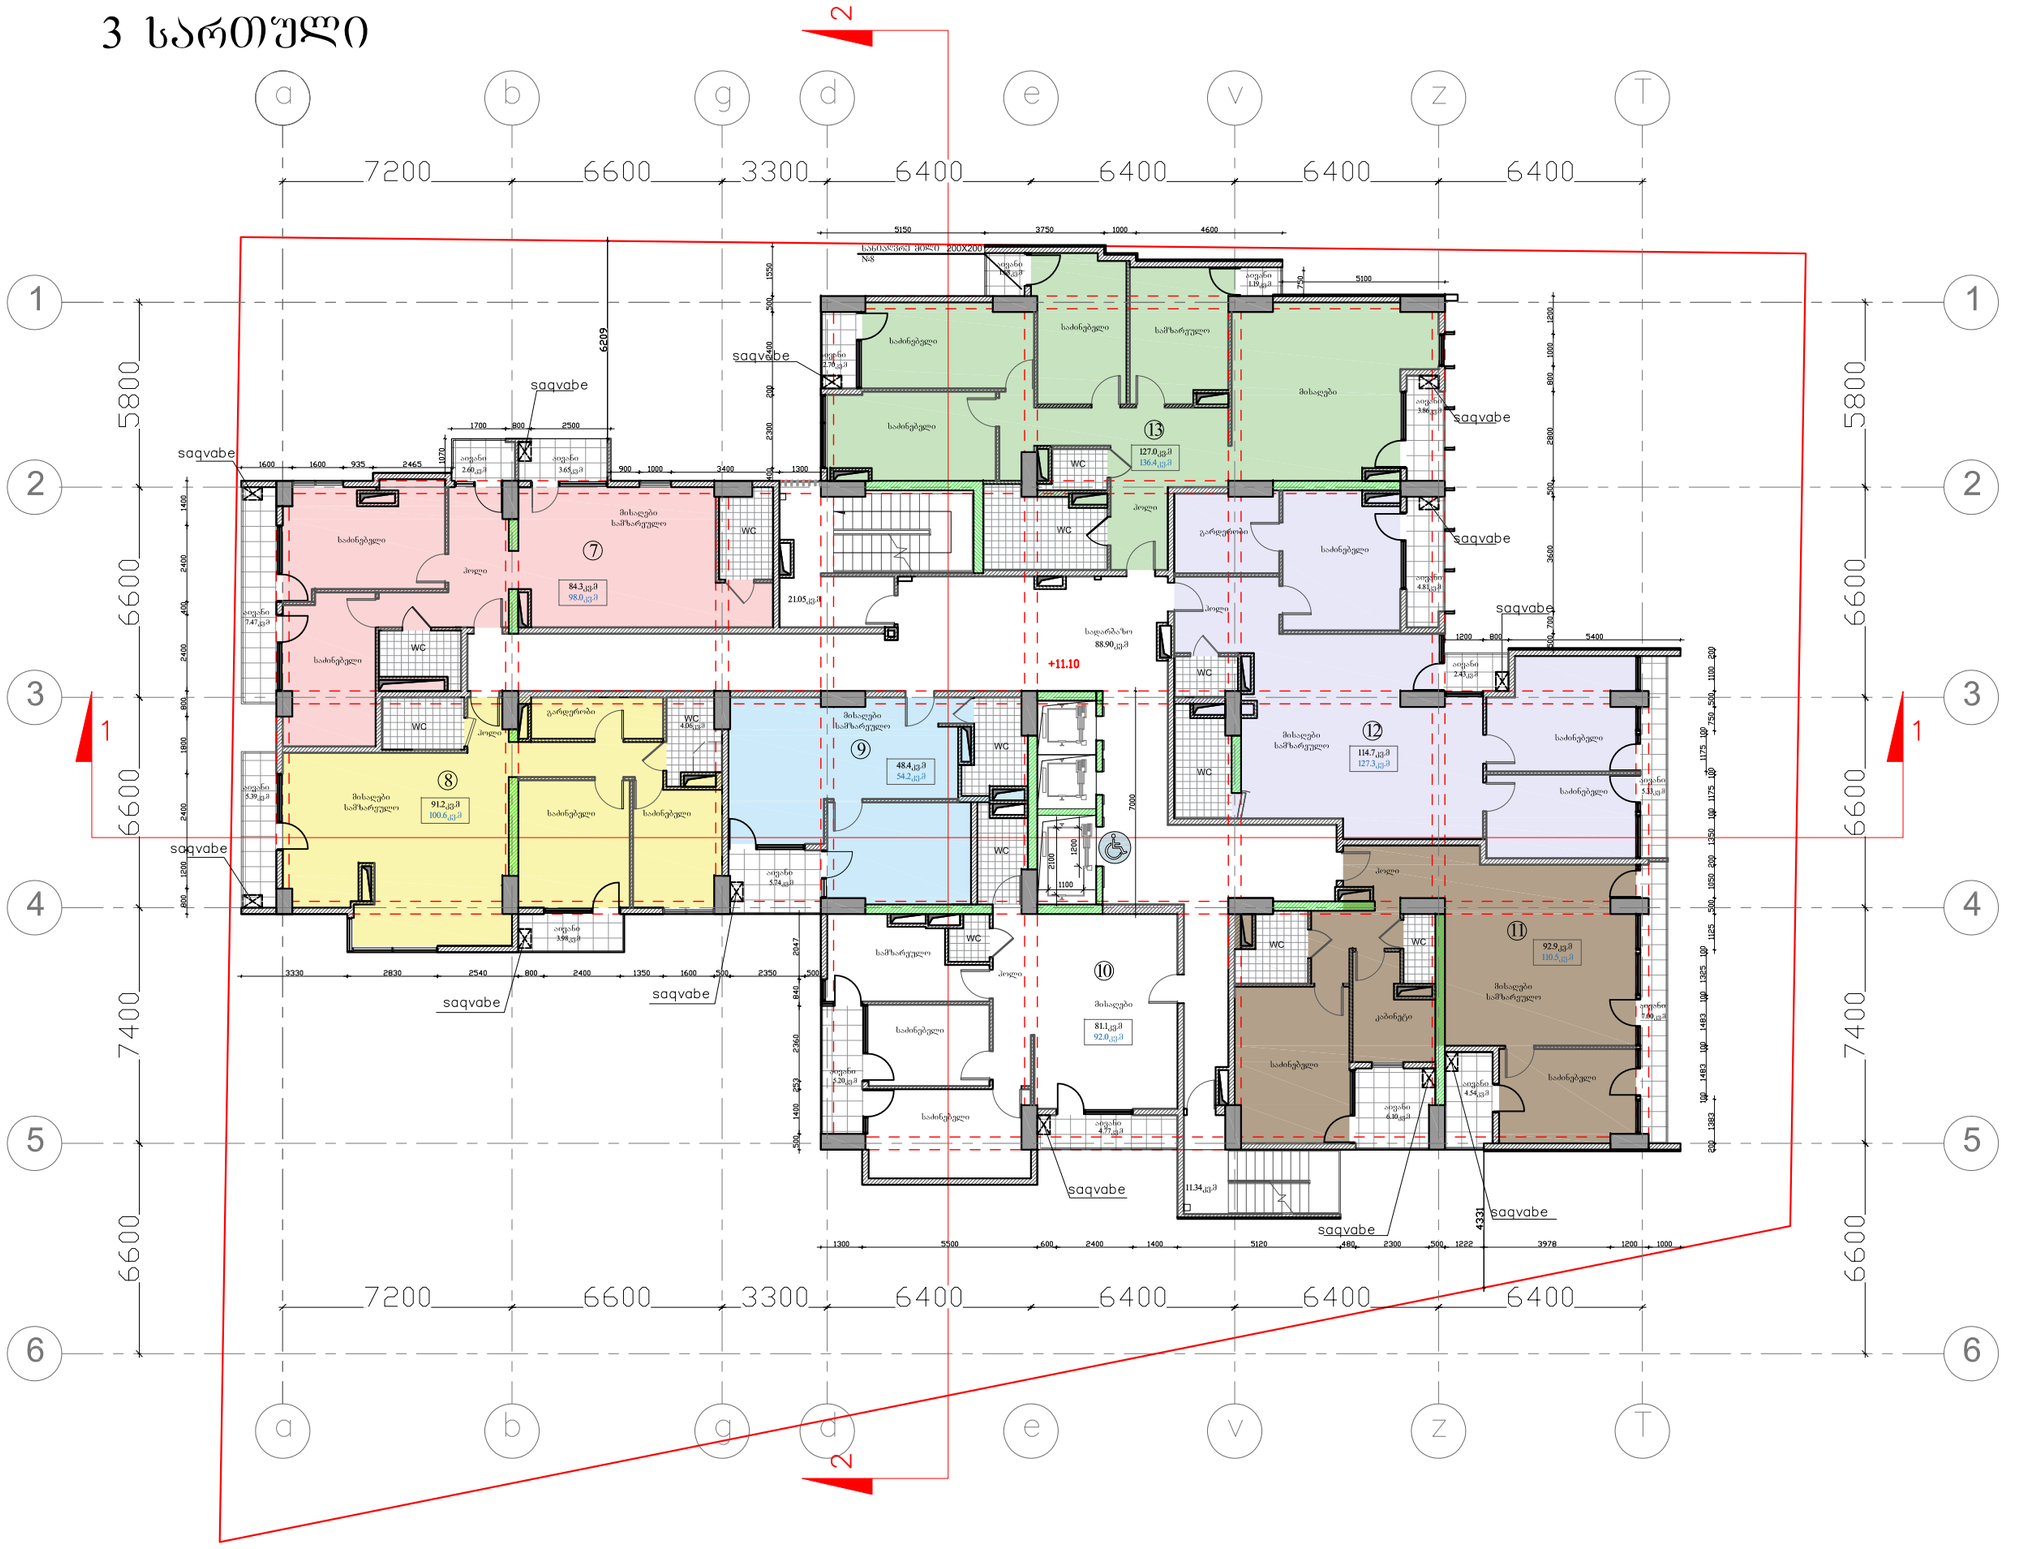

formati	A–3 dakveTa #

SeniSvnebi:

1. naxazze zomebi mocemulia metrebSi.

teqnikur–ekonomikuri maCveneblebi:

pirobiTi niSnebi:

- – საკადასტრო საზღვარი

damkveTi

misamarTi

q. Tbilisi, gamziri gelovani, avejis saxlis mimdebared(nakveTi #6/3)

proeqtis saxelwodeba

mravalfunqciuri kompleqsi

Tanamdeboba	gvari	xelmowera	TariRi
pr. avtori	o.xuxaSvili		
arqiteqtori	e. ediSeraSvili		
daamuSava	m.vaxtangiSvili		
daamuSava	s.morCilaZe		

masStabi	1: 200	naxazi: **gegma niSnulze +11.10**
TariRi	30.03.2017	

stadia	furceli	furclebi
proeqti	a–3	

გეგმა ნიშნულზე +14.40 მ 1:200

4 სართული

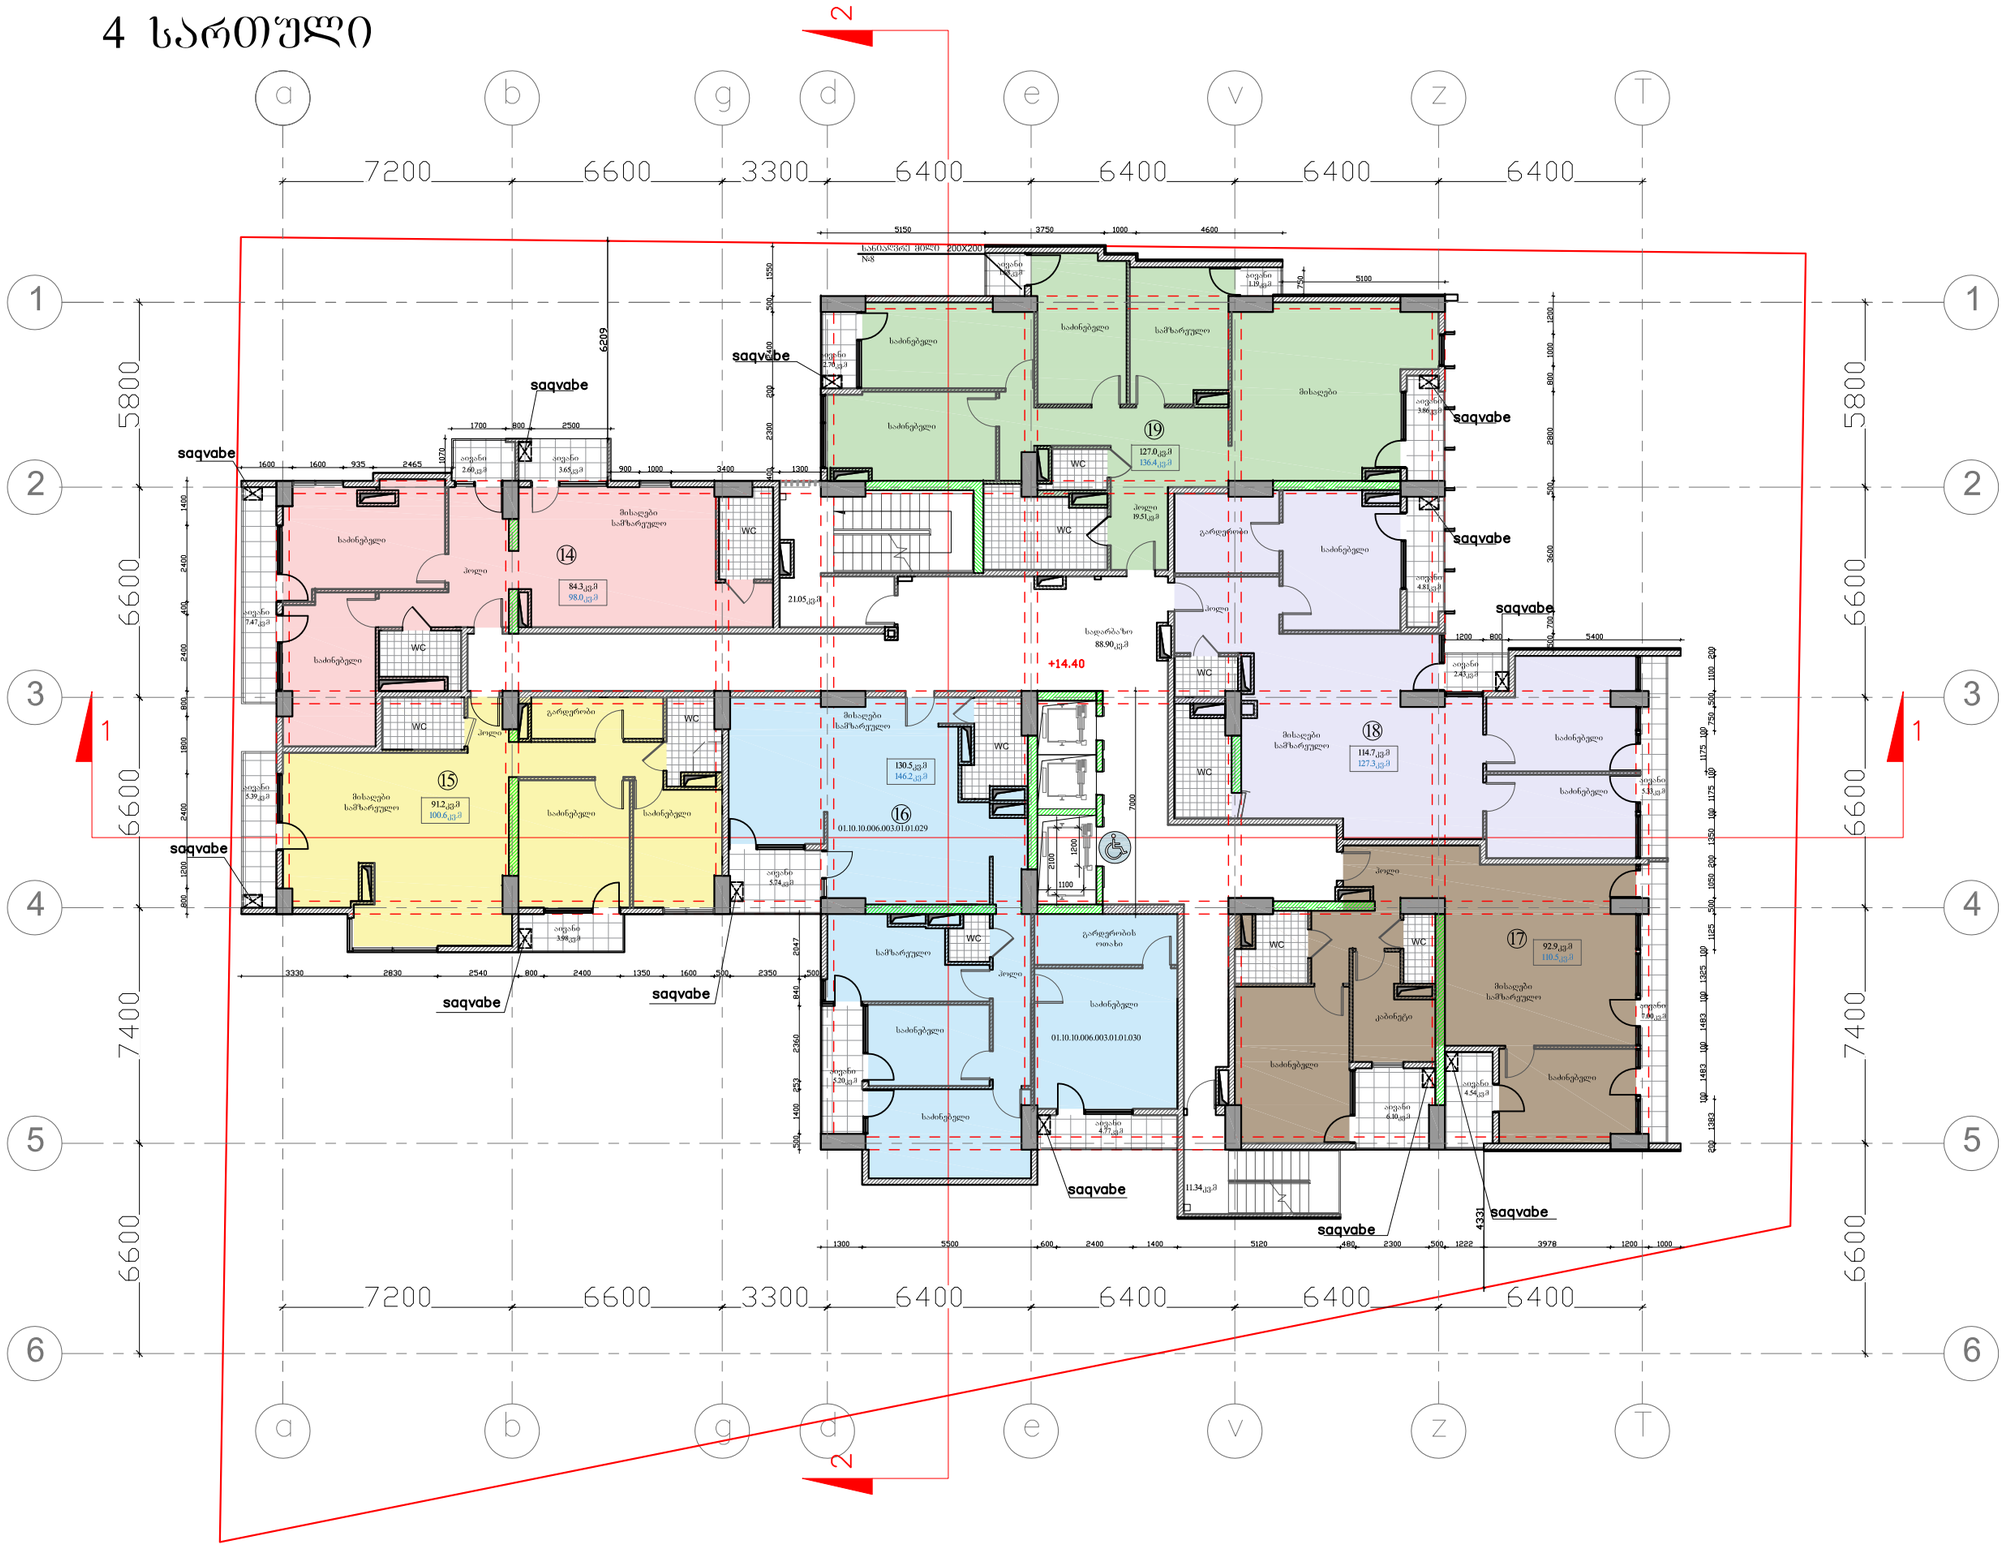

formati	A–3 dakveTa #

SeniSvnebi:

1. naxazze zomebi mocemulia metrebSi.

teqnikur–ekonomikuri maCveneblebi:

pirobiTi niSnebi:

n –	– kedeli
–	– tixari
–	– rigeli
k–n –	– diafragma
f–n –	– kolona
m–n –	– RerZis xazi
far–n–	– sakadastro sazRvari

damkveTi

misamarTi

q.Tbilisi,gamziri gelovani,avejis saxlis mimdebared(nakveTi #6/3)

proeqtis saxelwodeba

mravalfunqciuri kompleqsi

Tanamdeboba	gvari	xelmowera	TariRi
pr. avtori	o.xuxaSvili		
arqiteqtori	e. ediSeraSvili		
daamuSava	m.vaxtangiSvili		
daamuSava	s.morCilaZe		

masStabi	1:200	naxazi:
TariRi	30.03.2017	gegma niSnulze +14.40

stadia	furceli	furclebi
proeqti	a–3	

გეგმა ნიშნულზე +17.70 მ 1:200

5 სართული

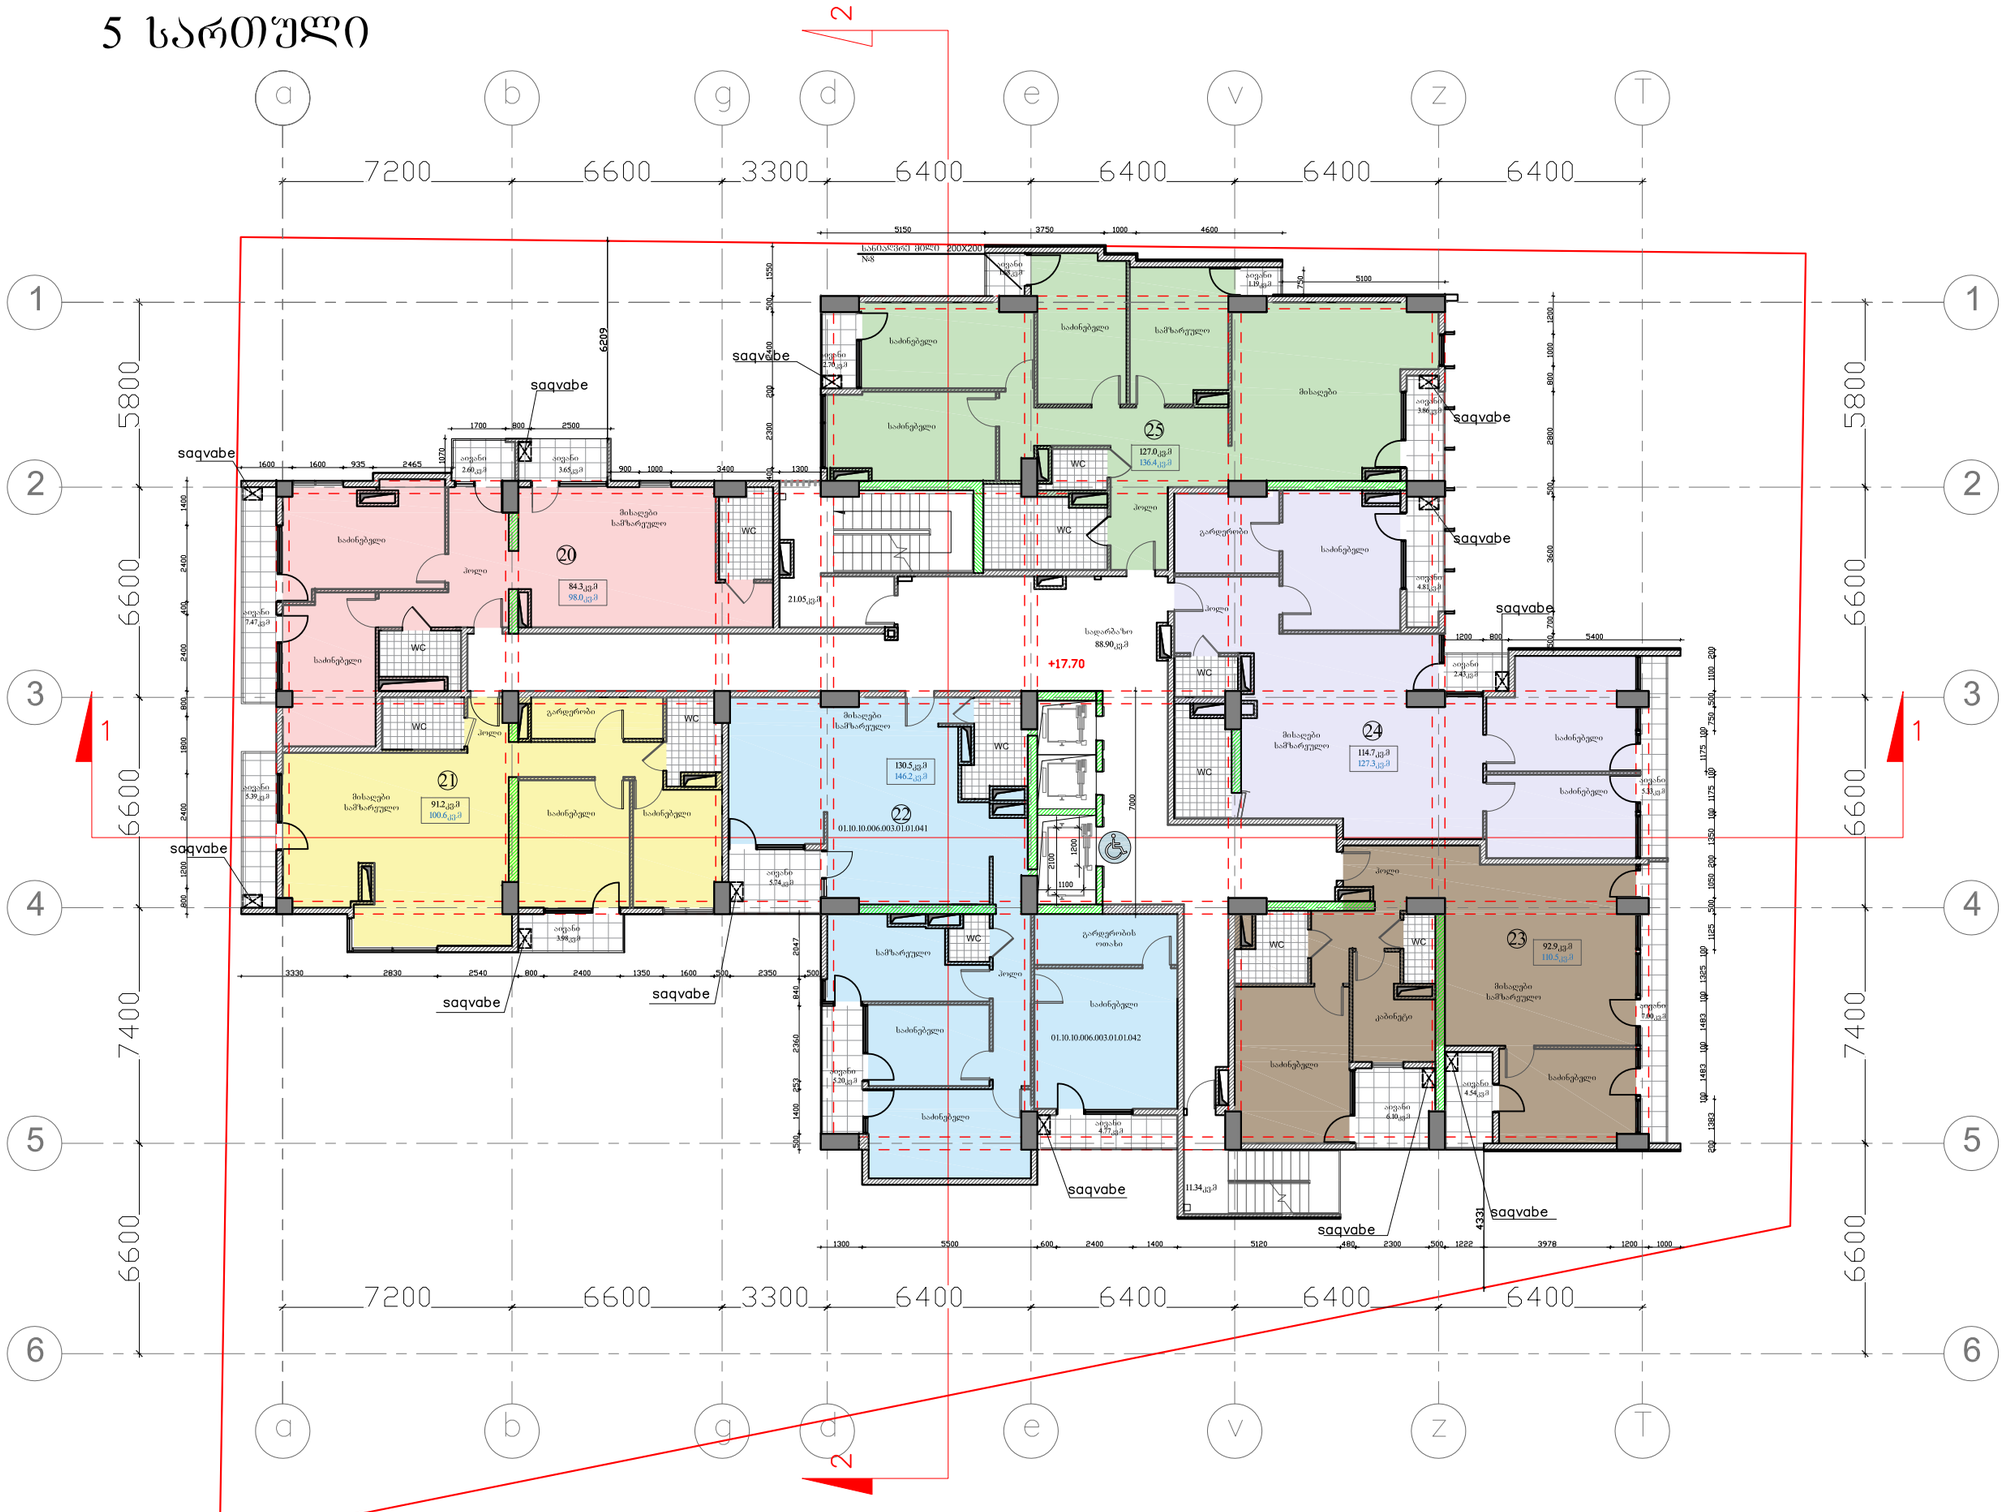

formati	A–3 dakveTa #

SeniSvnebi:

1. naxazze zomebi mocemulia metrebSi.

teqnikur–ekonomikuri maCveneblebi:

pirobiTi niSnebi:

n –	– kedeli
–	– tixari
–	– rigeli
k–n _	– diafragma
f–n _	– kolona
m–n _	– RerZis xazi
far–n_	– sakadastro sazRvari

damkveTi

misamarTi

q. Tbilisi, gamziri gelovani, avejis saxlis mimdebared(nakveTi #6/3)

proeqtis saxelwodeba

mravalfunqciuri kompleqsi

Tanamdeboba	gvari	xelmowera	TariRi
pr. avtori	o.xuxaSvili		
arqiteqtori	e. ediSeraSvili		
daamuSava	m.vaxtangiSvili		
daamuSava	s.morCilaZe		

masStabi	1:200	naxazi:
TariRi	30.03.2017	gegma niSnulze +17.70

stadia	furceli	furclebi
proeqti	a–3	

გეგმა ნიშნულზე +21.00 მ 1:200

6 სართული

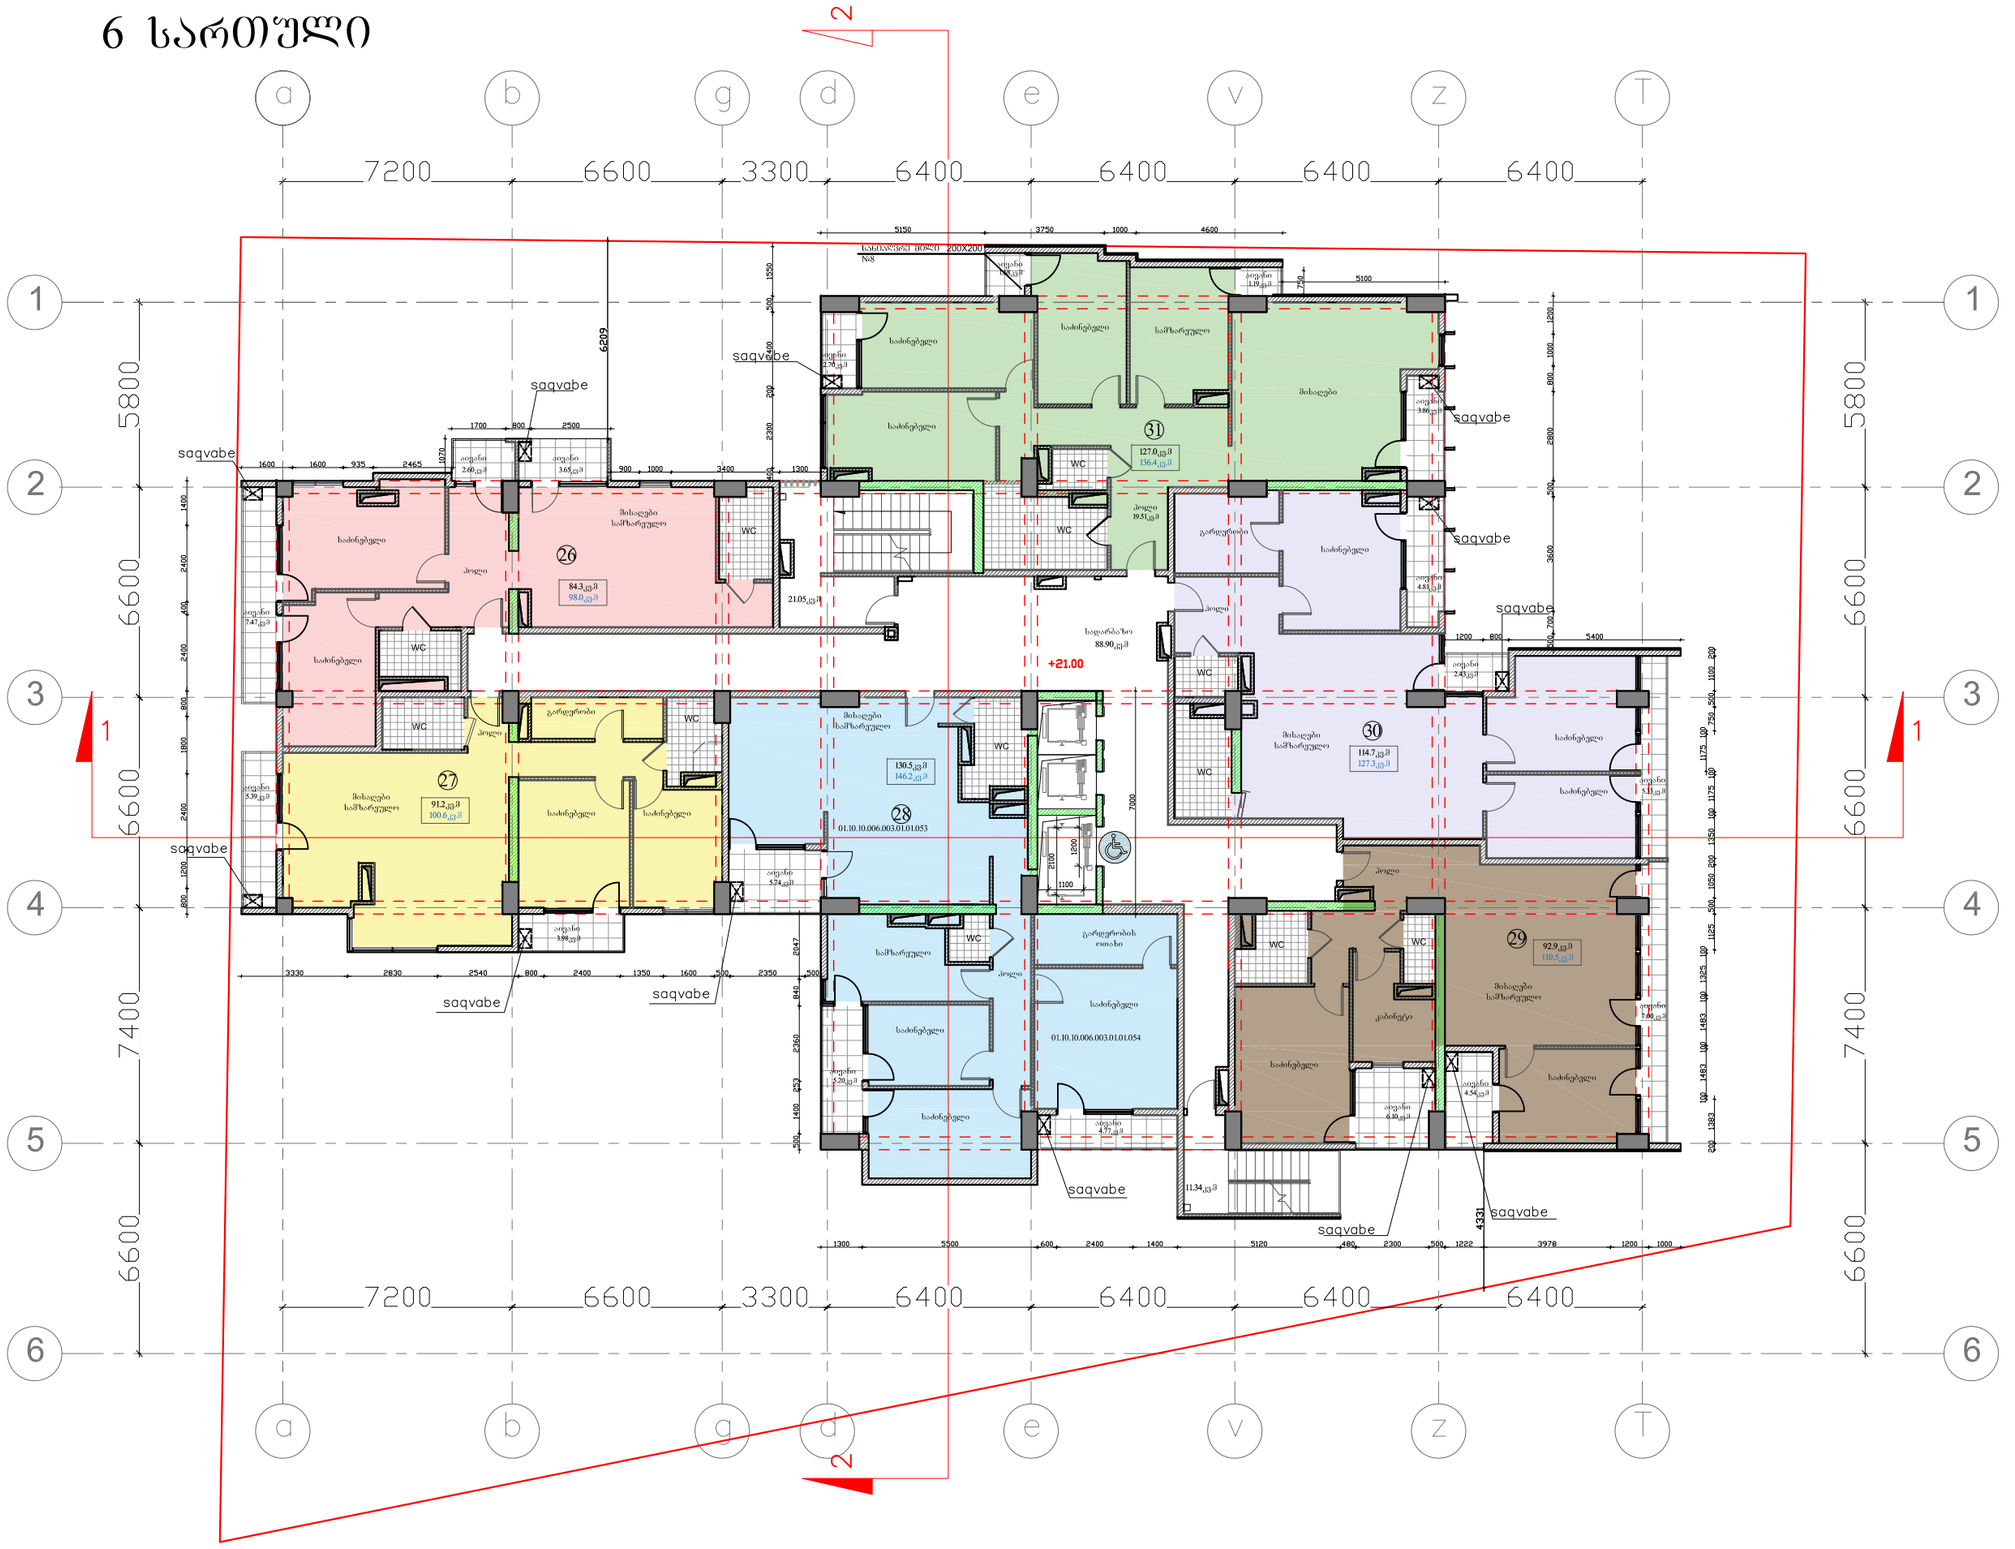

formati	A–3	dakveTa #	

SeniSvnebi:

1. naxazze zomebi mocemulia metrebSi.

teqnikur–ekonomikuri maCveneblebi:

pirobiTi niSnebi:

- n –
- –
- –
- k–n –
- f–n –
- m–n –
- far–n–
- kedeli
- tixari
- rigeli
- diafragma
- kolona
- RerZis xazi
- sakadastro sazRvari

damkveTi

misamarTi

q. Tbilisi, gamziri gelovani, avejis saxlis mimdebared(nakveTi #6/3)

proeqtis saxelwodeba

mravalfunqciuri kompleqsi

Tanamdeboba	gvari	xelmowera	TariRi
pr. avtori	o.xuxaSvili		
arqiteqtori	e. ediSeraSvili		
daamuSava	m.vaxtangiSvili		
daamuSava	s.morCilaZe		

masStabi	1:200	naxazi:
TariRi	30.03.2017	gegma niSnulze +21.00

stadia	furceli	furclebi
proeqti	a–3	

გეგმა ნიშნულზე +24.30მ 1:200

7 სართული

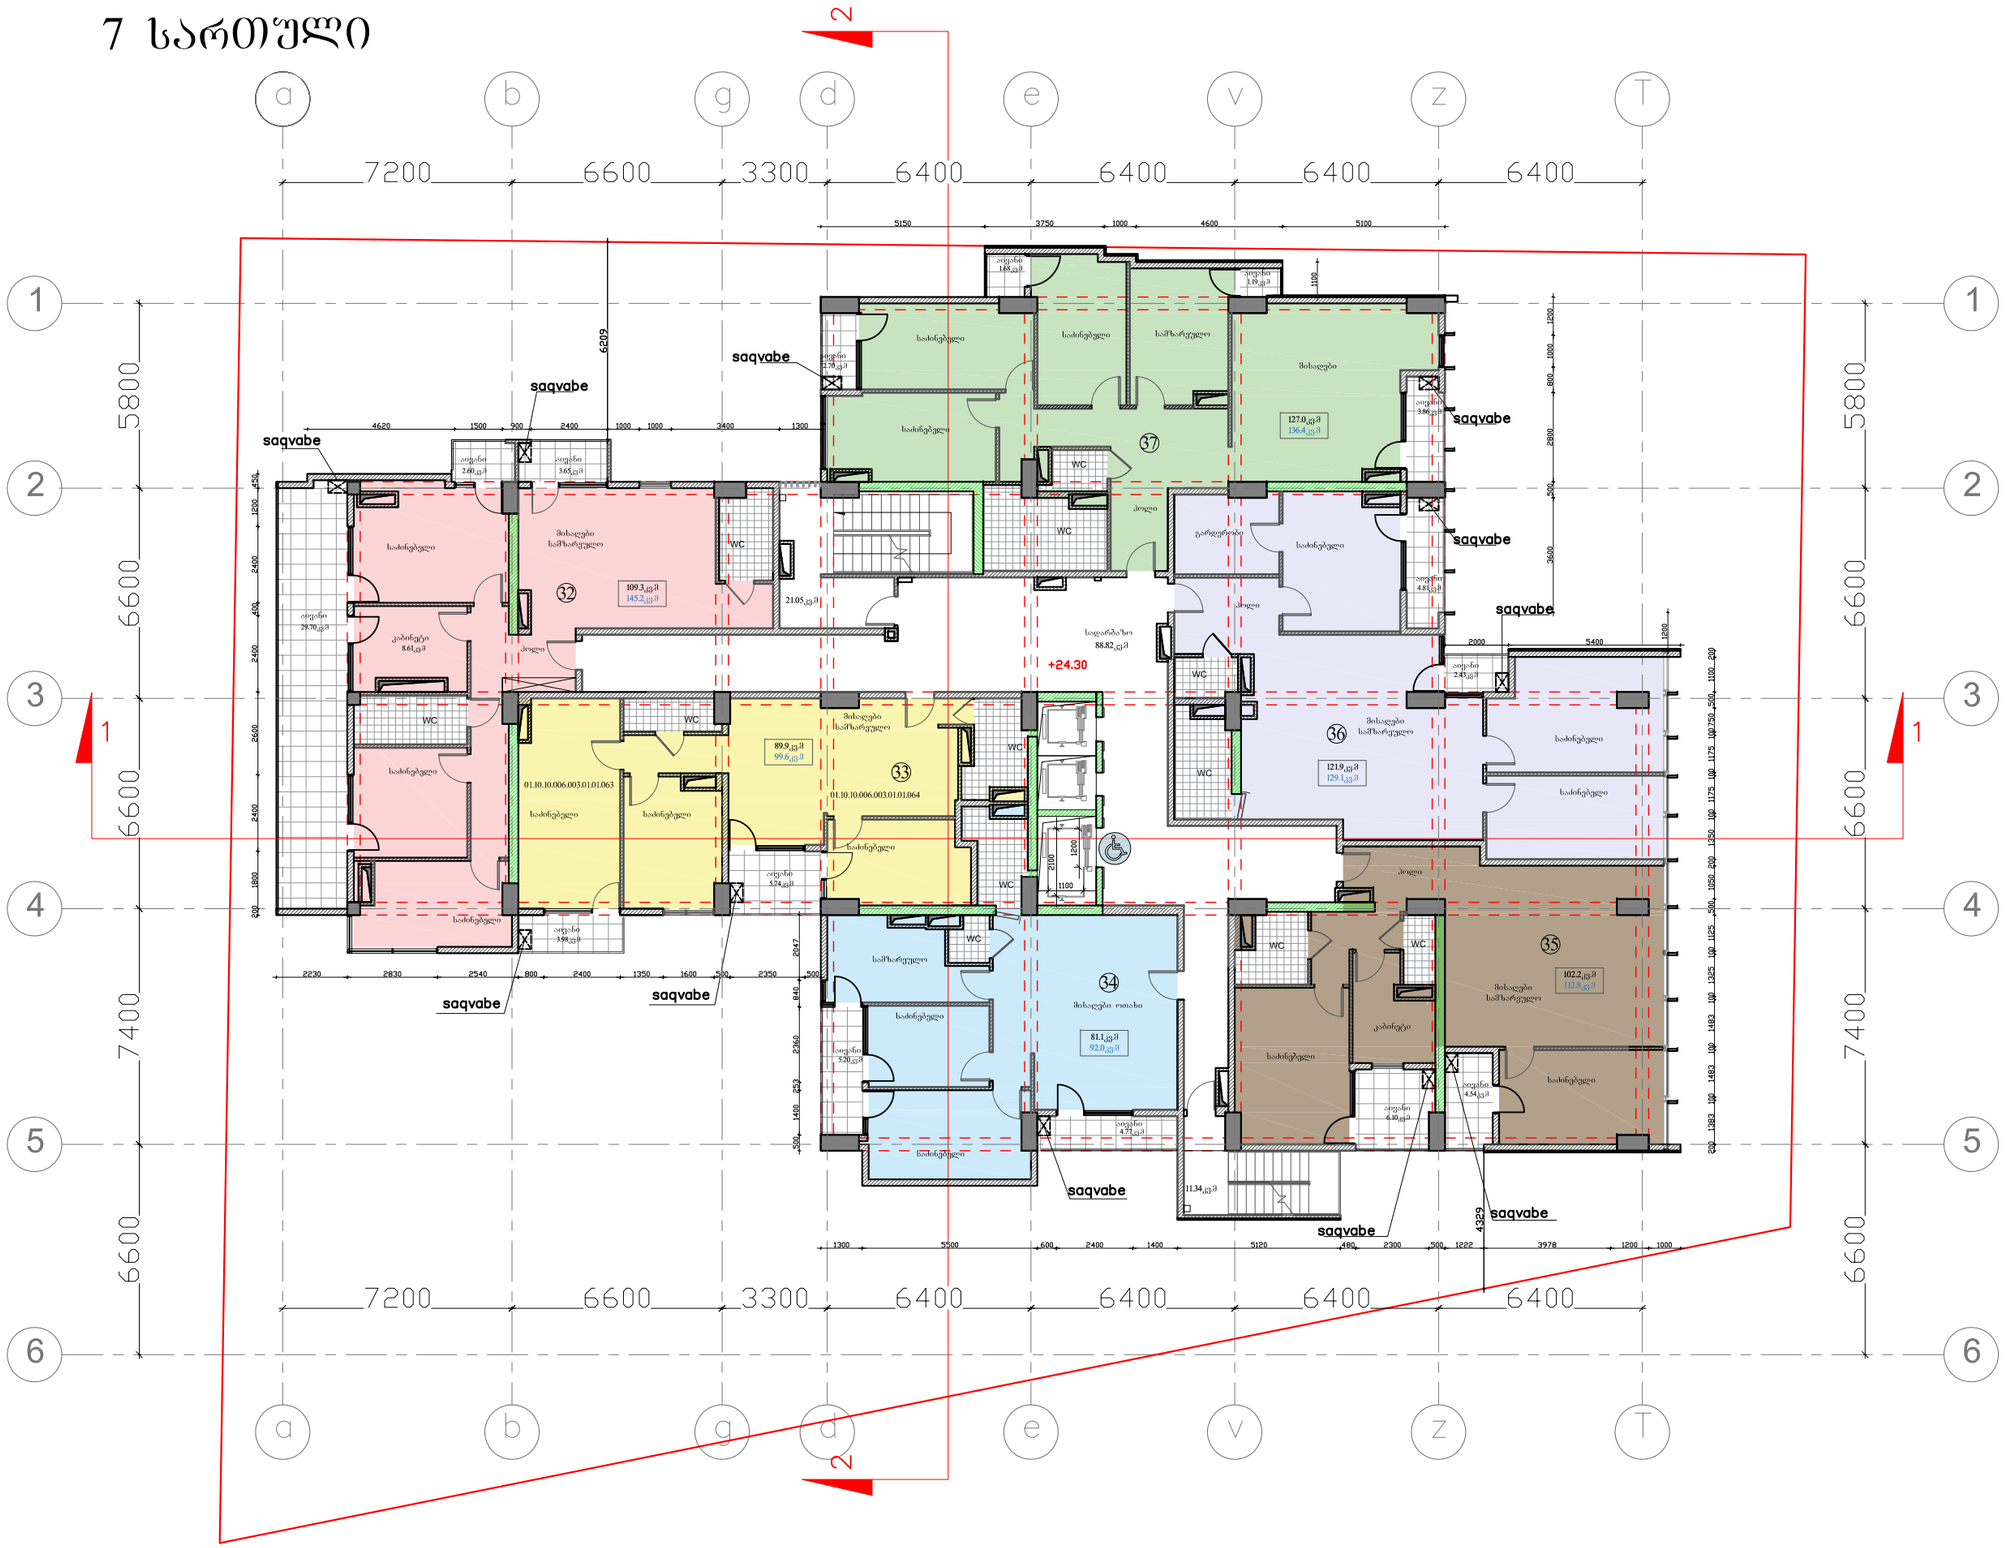
a
b
g
d
e
v
z
T
1
2
3
4
5
6
7200
6600
3300
6400
6400
6400
6400
5800
6600
6600
7400
6600
+24.30
saqvabe
WC

გეგმა ნიშნულზე +27.60მ 1:200

8 სართული



formati A–3 dakveTa #

SeniSvnebi:

1. naxazze zomebi mocemulia metrebSi.

teqnikur–ekonomikuri maCveneblebi:

pirobiTi niSnebi:

- n –
- k–n –
- f–n –
- m–n –
- far–n–
- kedeli
- tixari
- rigeli
- diafragma
- kolona
- RerZis xazi
- sakadastro sazRvari

damkveTi

misamarTi

q. Tbilisi, gamziri gelovani, avejis saxlis mimdebared(nakveTi #6/3)

proeqtis saxelwodeba

mravalfunqciuri kompleqsi

Tanamdeboba	gvari	xelmowera	TariRi
pr. avtori	o.xuxaSvili		
arqiteqtori	e. ediSeraSvili		
daamuSava	m.vaxtangiSvili		
daamuSava	s.morCilaZe		

masStabi	1:200	naxazi: gegma niSnulze +27.60
TariRi	30.03.2017	

stadia	furceli	furclebi
proeqti	a–3	

გეგმა ნიშნულზე +30.90მ 1:200

9 სართული


a
b
g
d
e
v
z
T
1
2
3
4
5
6
7200
6600
3300
6400
5800
7400
+30.90
saqvabe
WC

გეგმა ნიშნულზე +34.20მ 1:200

10 სართული

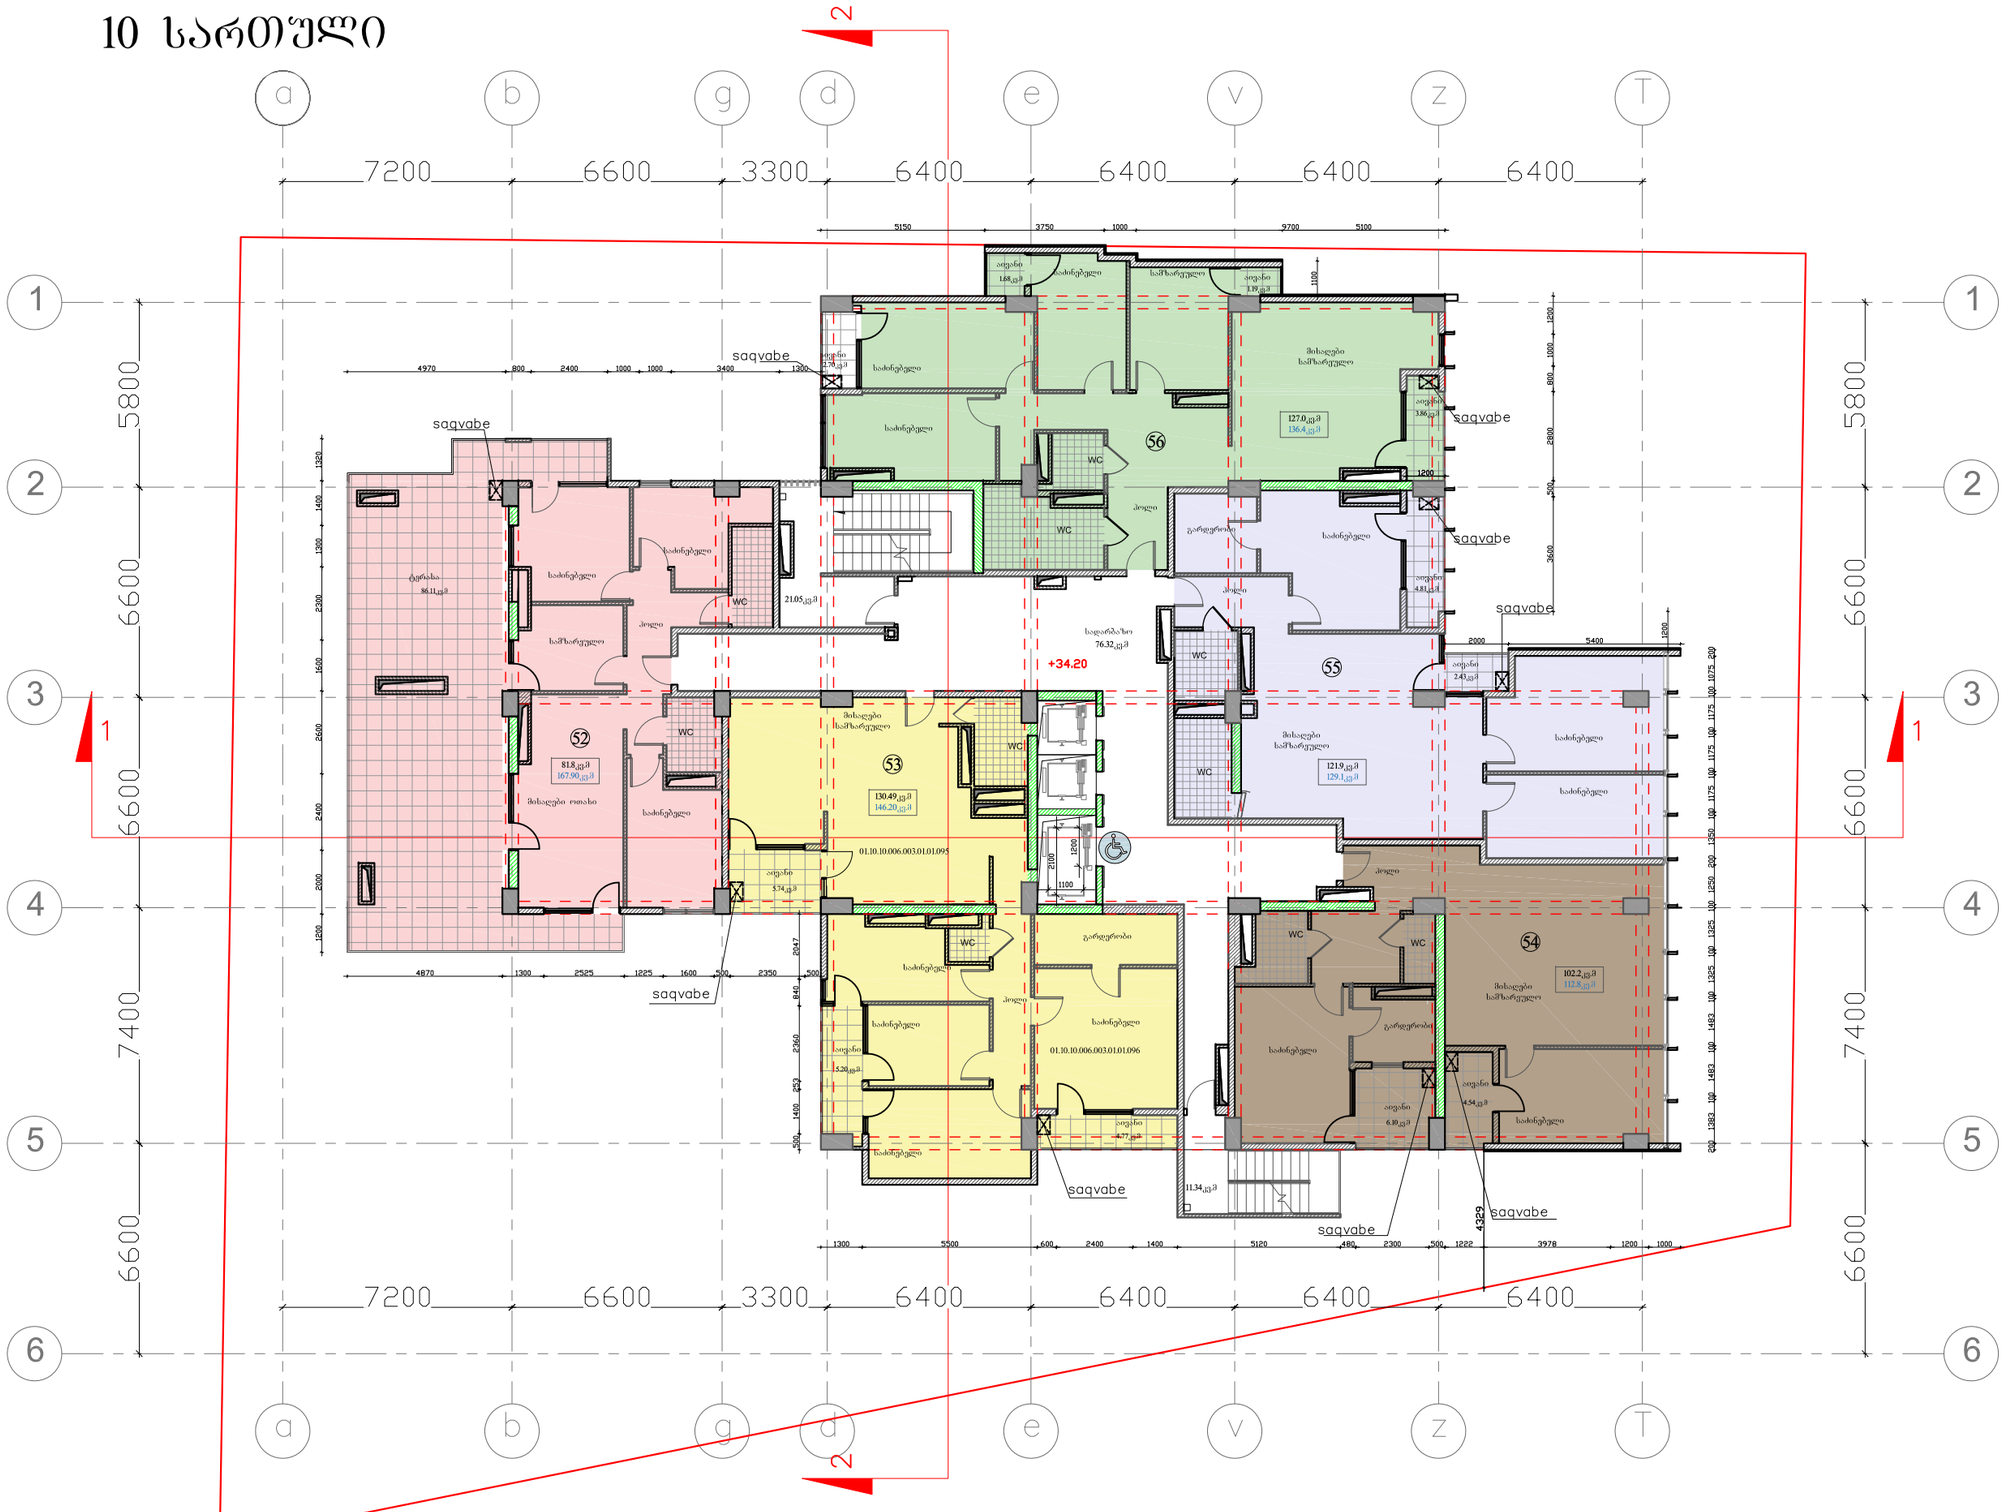

formati A–3 dakveTa #

SeniSvnebi:

1. naxazze zomebi mocemulia metrebSi.

teqnikur–ekonomikuri maCveneblebi:

pirobiTi niSnebi:

- n –
- –
- –
- k–n –
- f–n –
- m–n –
- far–n–
- kedeli
- tixari
- rigeli
- diafragma
- kolona
- RerZis xazi
- sakadastro sazRvari

damkveTi

misamarTi

q. Tbilisi, gamziri gelovani, avejis saxlis mimdebared(nakveTi #6/3)

proeqtis saxelwodeba

mravalfunqciuri kompleqsi

Tanamdeboba	gvari	xelmowera	TariRi
pr. avtori	o.xuxaSvili		
arqiteqtori	e. ediSeraSvili		
daamuSava	m.vaxtangiSvili		
daamuSava	s.morCilaZe		

masStabi	1: 200	naxazi:
TariRi	30.03.2017	gegma niSnulze +34.20

stadia	furceli	furclebi
proeqti	a–3	

გეგმა ნიშნულზე +37.50მ 1:200

11 სართული

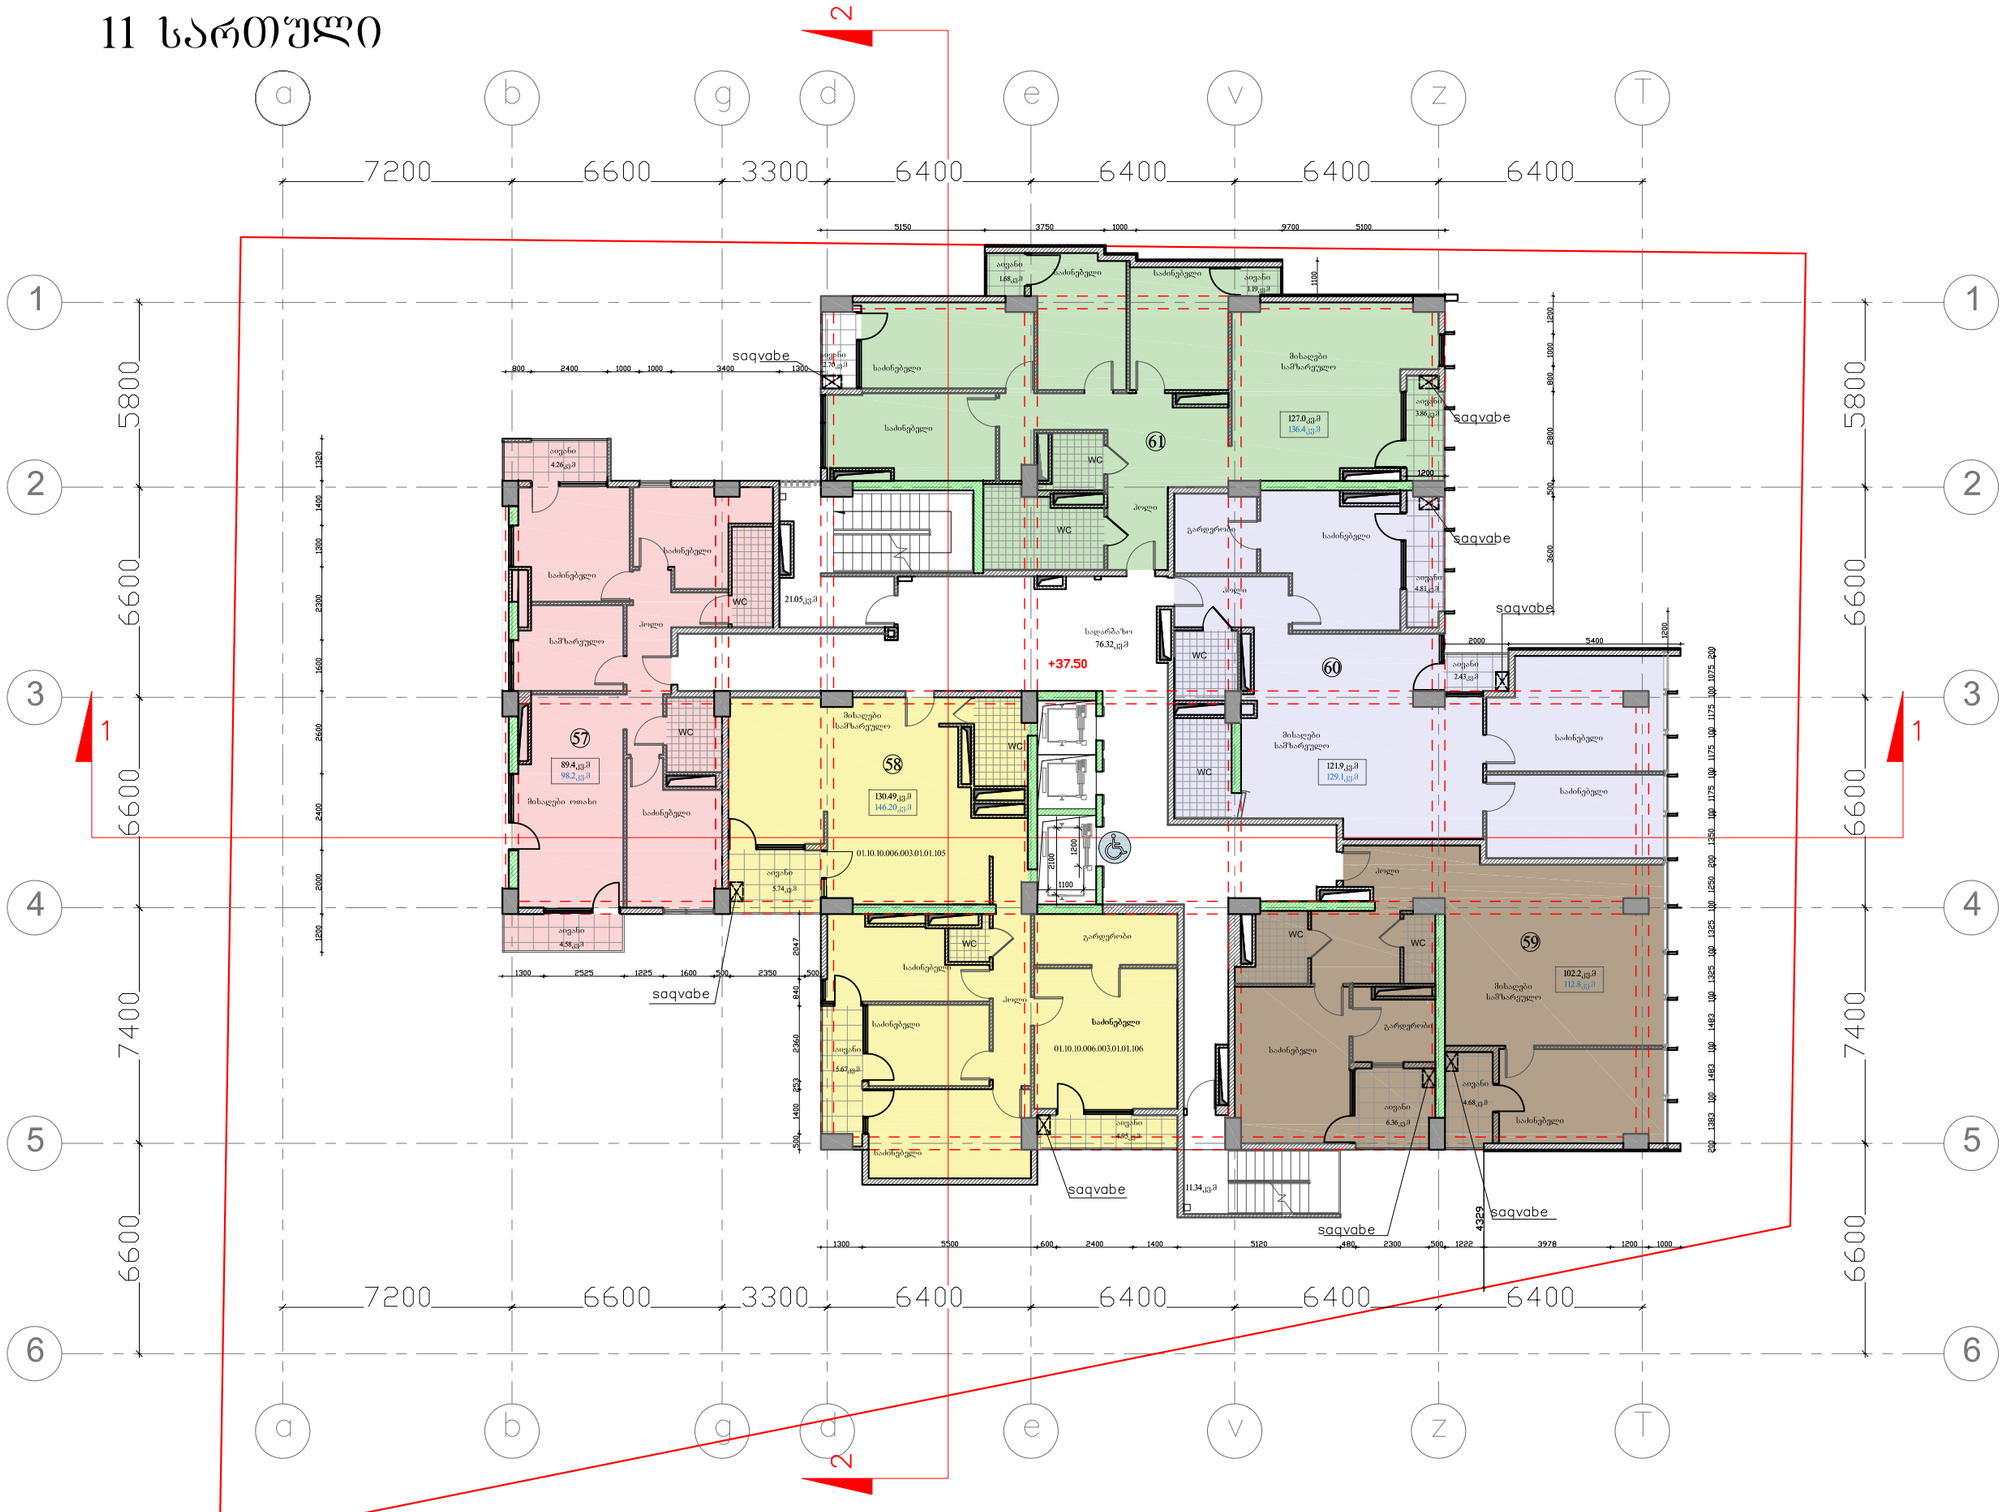

formati A–3 dakveTa #

SeniSvnebi:

1. naxazze zomebi mocemulia metrebSi.

teqnikur–ekonomikuri maCveneblebi:

pirobiTi niSnebi:

- n –
- – kedeli
- – tixari
- – rigeli
- – diafragma
- – kolona
- – RerZis xazi
- – sakadastro sazRvari

k–n –

f–n –

m–n –

far–n–

damkveTi

misamarTi

q. Tbilisi, gamziri gelovani, avejis saxlis mimdebared(nakveTi #6/3)

proeqtis saxelwodeba

mravalfunqciuri kompleqsi

Tanamdeboba	gvari	xelmowera	TariRi
pr. avtori	o.xuxaSvili		
arqiteqtori	e. ediSeraSvili		
daamuSava	m.vaxtangiSvili		
daamuSava	s.morCilaZe		

masStabi	1: 200	naxazi:
TariRi	30.03.2017	gegma niSnulze +37.50

stadia	furceli	furclebi
proeqti	a–3	

გეგმა ნიშნულზე +40.80მ 1:200

12 სართული

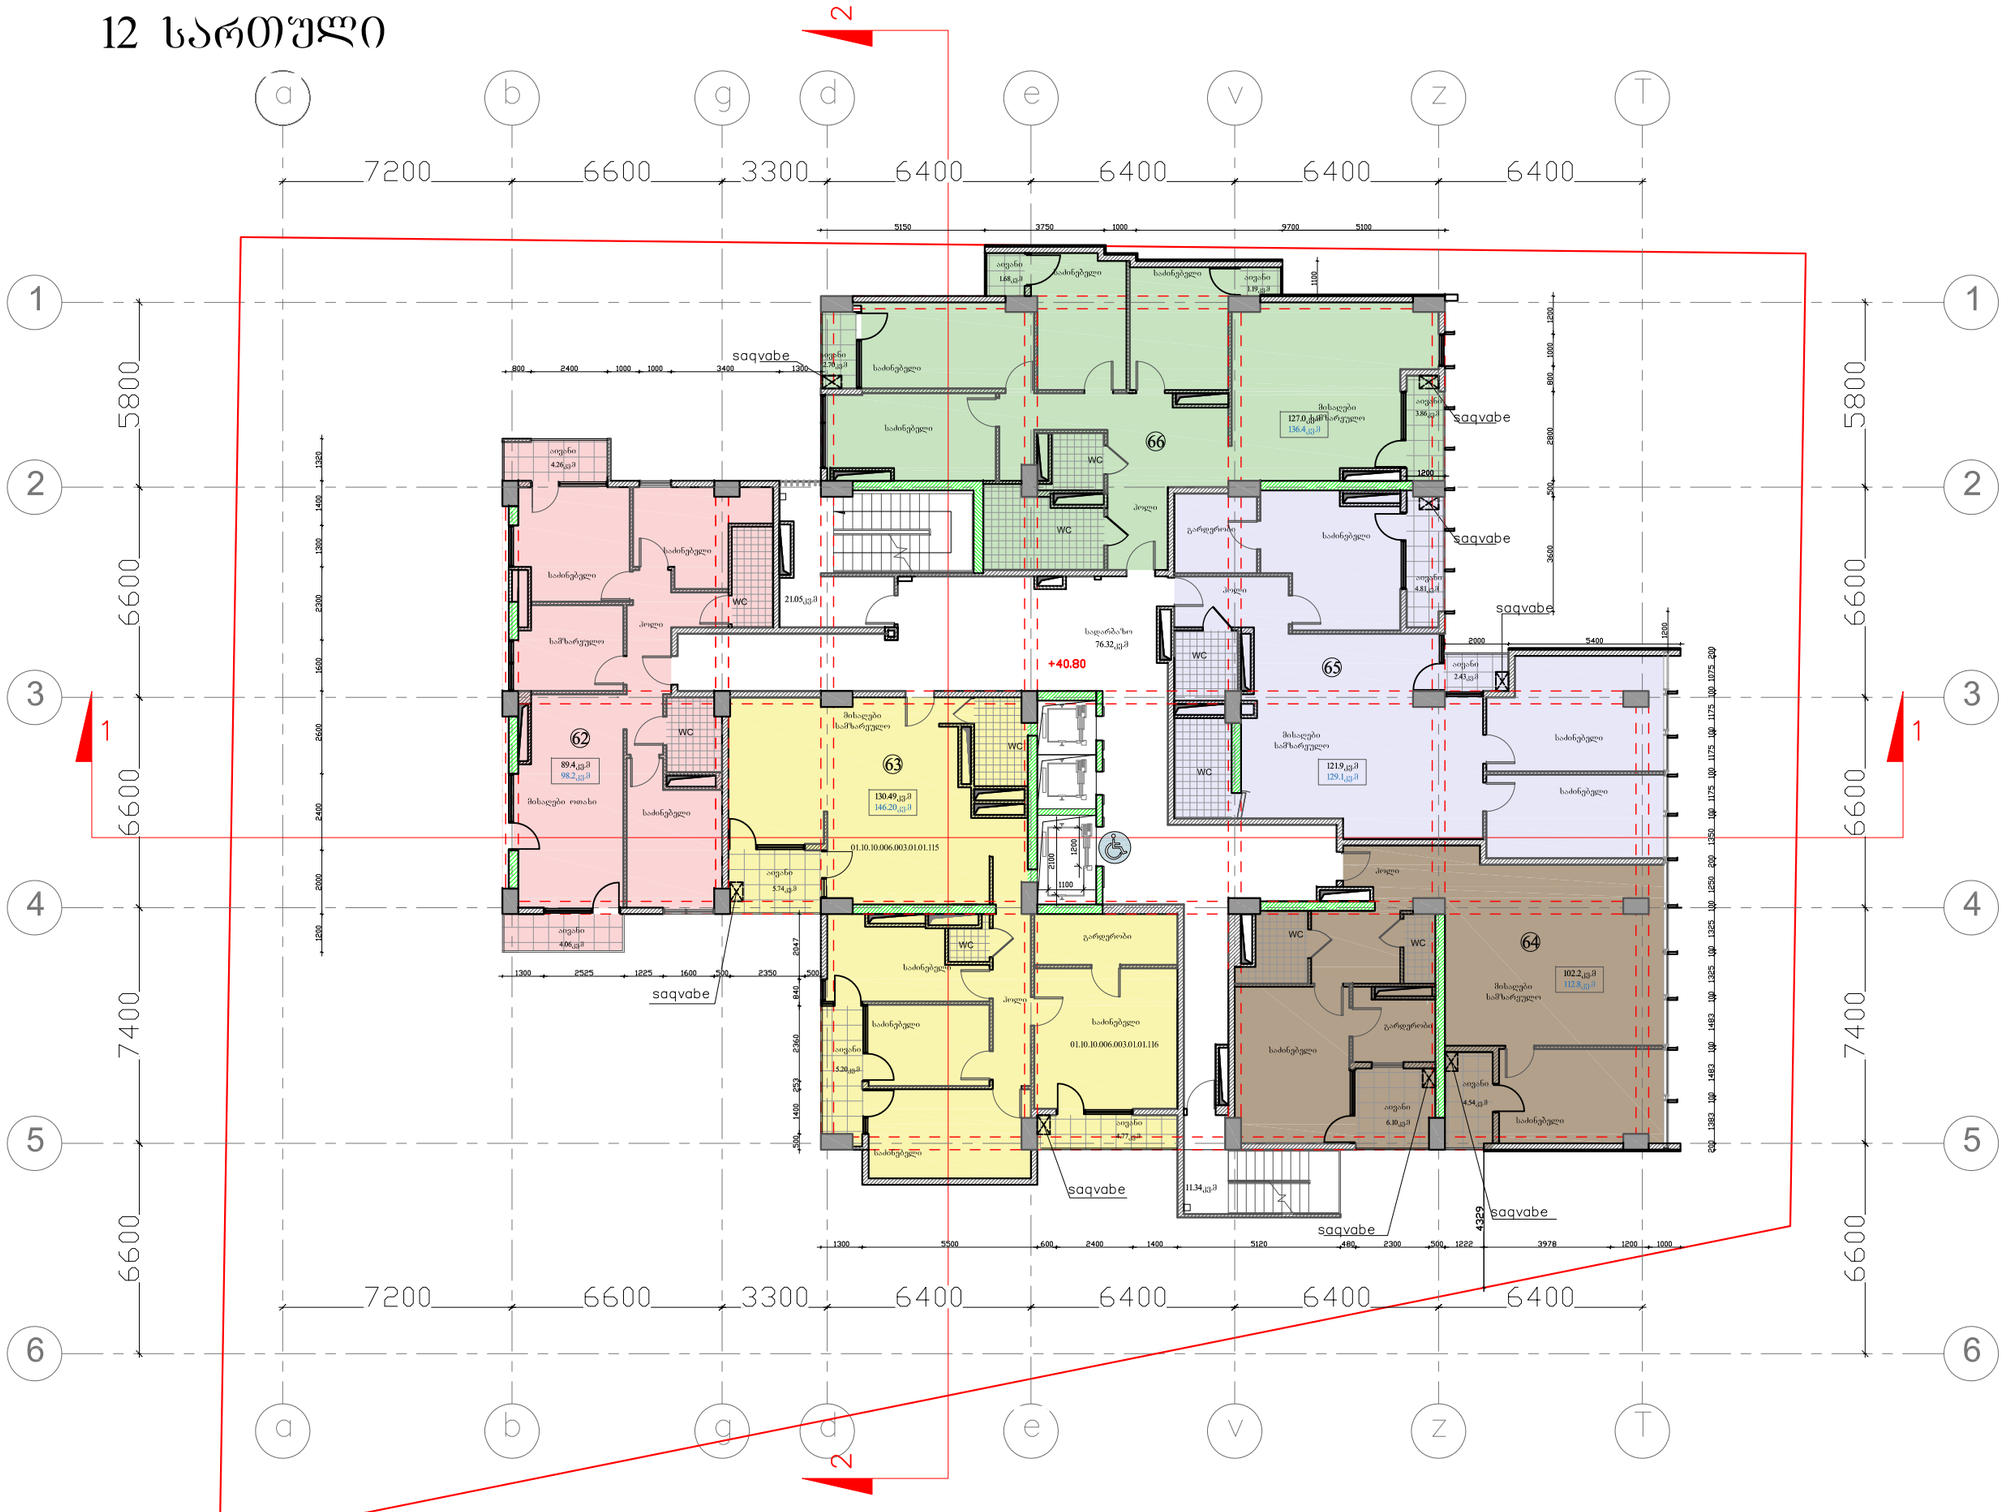

formati	A–3 dakveTa #

SeniSvnebi:

1. naxazze zomebi mocemulia metrebSi.

teqnikur–ekonomikuri maCveneblebi:

pirobiTi niSnebi:

- n –
- –
- –
- k–n –
- f–n –
- m–n –
- far–n–
- kedeli
- tixari
- rigeli
- diafragma
- kolona
- RerZis xazi
- sakadastro sazRvari

damkveTi

misamarTi

q. Tbilisi, gamziri gelovani, avejis saxlis mimdebared(nakveTi #6/3)

proeqtis saxelwodeba

mravalfunqciuri kompleqsi

Tanamdeboba	gvari	xelmowera	TariRi
pr. avtori	o.xuxaSvili		
arqiteqtori	e. ediSeraSvili		
daamuSava	m.vaxtangiSvili		
daamuSava	s.morCilaZe		

masStabi	1: 200	naxazi:
TariRi	30.03.2017	gegma niSnulze +40.80

stadia	furceli	furclebi
proeqti	a–3	

გეგმა ნიშნულზე +44.10მ 1:200

13 სართული


a
b
g
d
e
v
z
T
1
2
3
4
5
6
7200
6600
3300
6400
5800
7400
saqvabe
+44.10
WC
საძინებელი
გეგმა ნიშნულზე +47.40მ 1:200

14 სართული

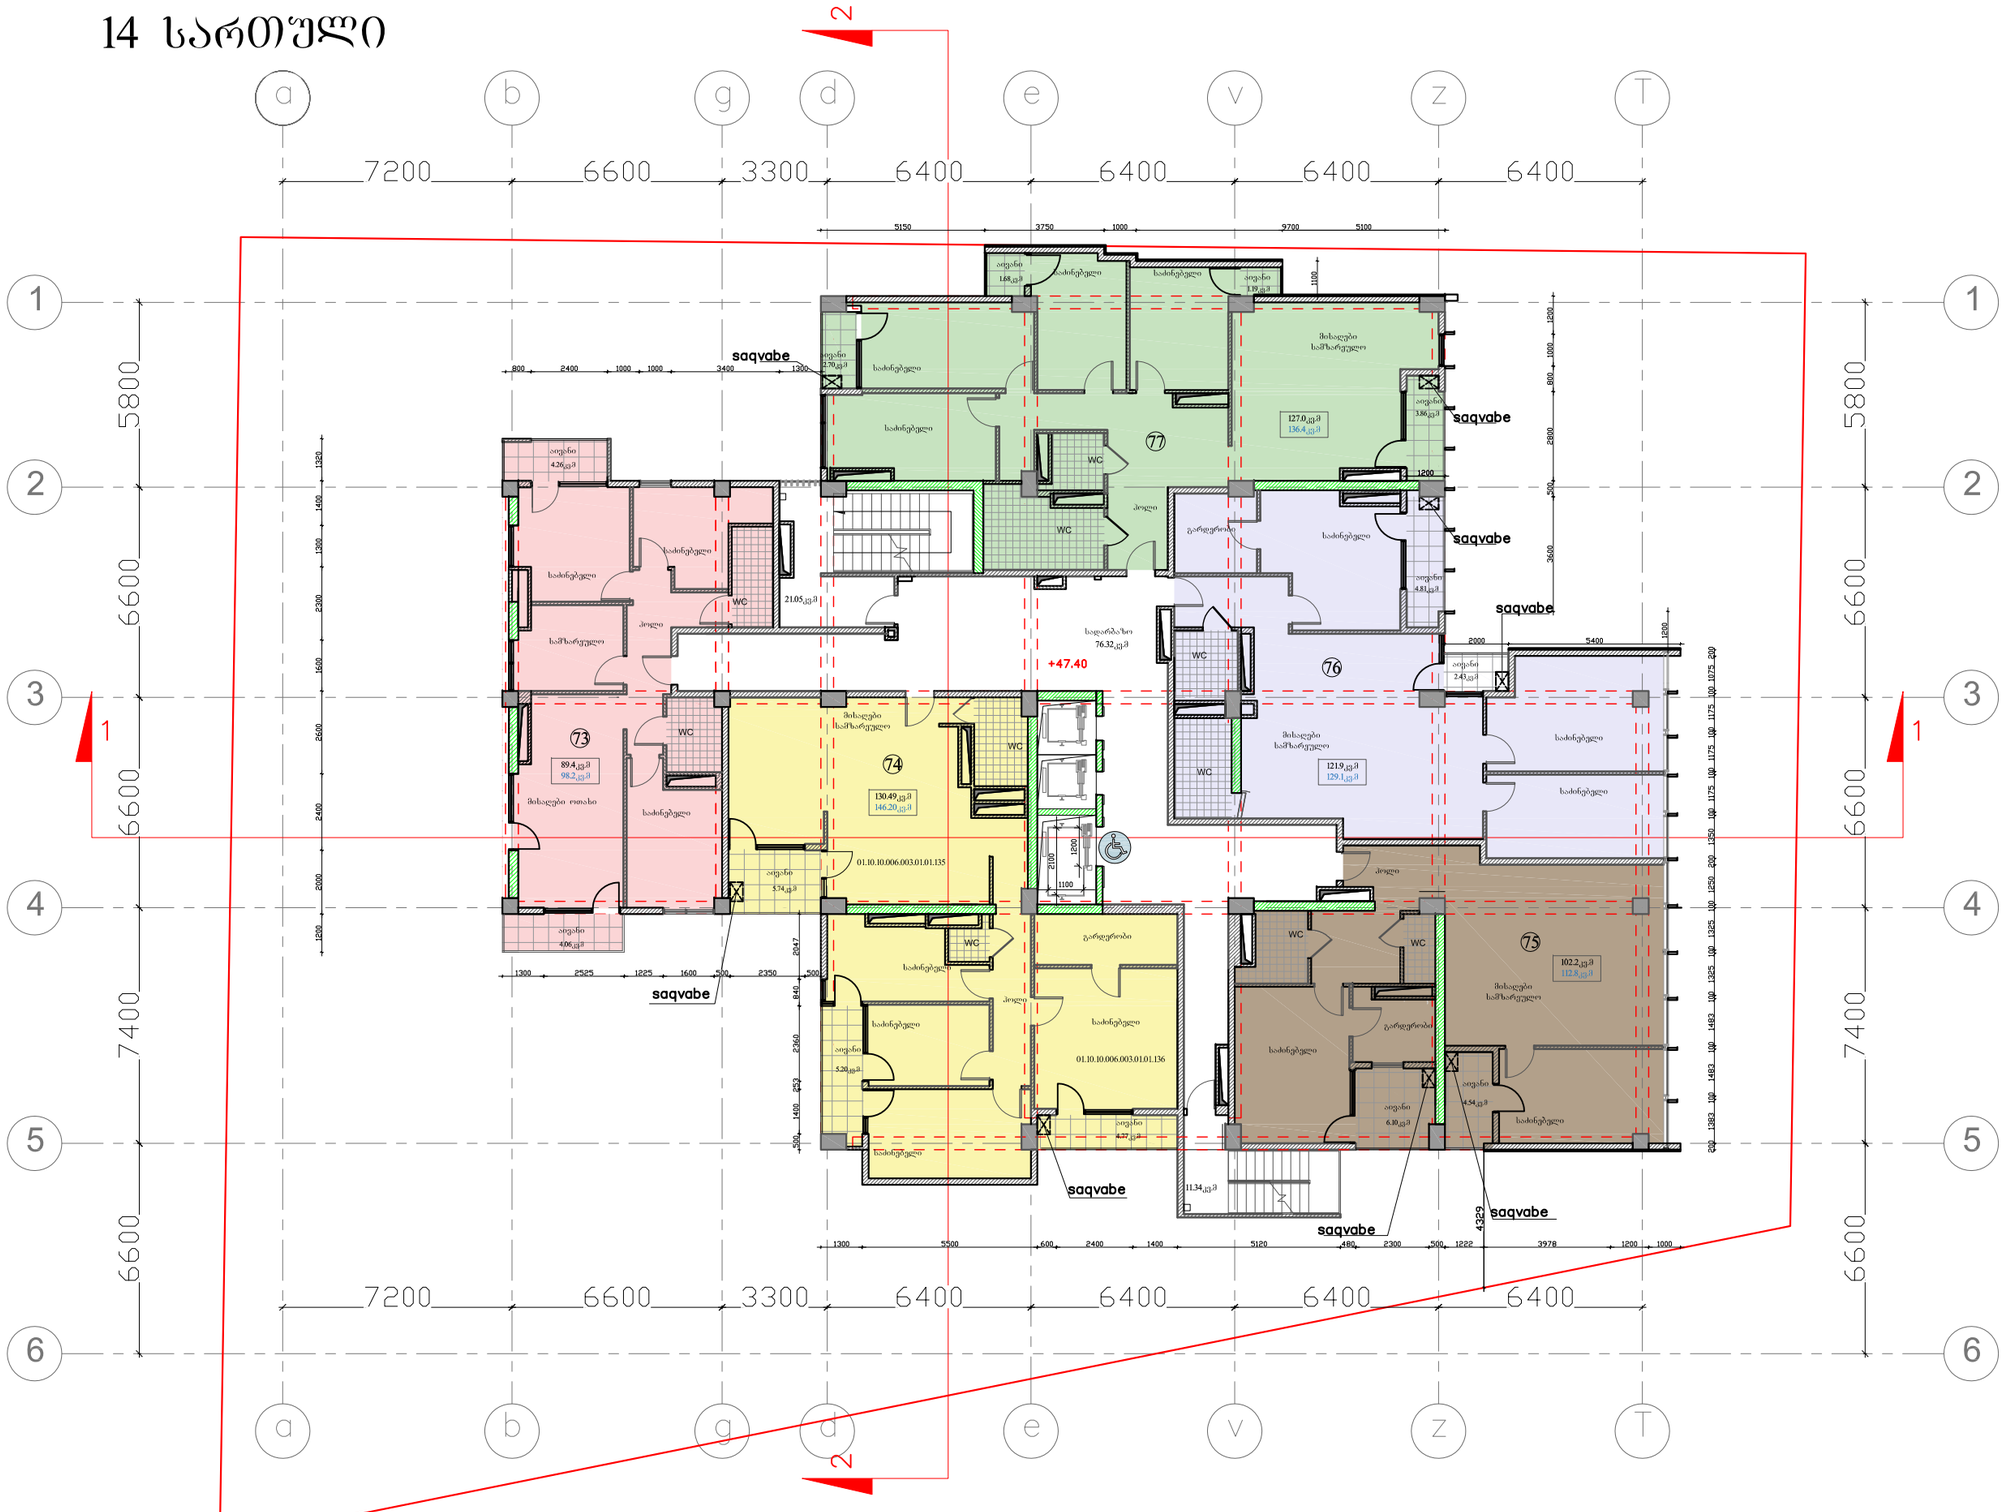

formati A–3 dakveTa #

SeniSvnebi:

1. naxazze zomebi mocemulia metrebSi.

teqnikur–ekonomikuri maCveneblebi:

pirobiTi niSnebi:

- n –
- – kedeli
- – tixari
- – rigeli
- – diafragma
- – kolona
- – RerZis xazi
- – sakadastro sazRvari

k–n –

f–n –

m–n –

far–n–

damkveTi

misamarTi

q. Tbilisi, gamziri gelovani, avejis saxlis mimdebared(nakveTi #6/3)

proeqtis saxelwodeba

mravalfunqciuri kompleqsi

Tanamdeboba	gvari	xelmowera	TariRi
pr. avtori	o.xuxaSvili		
arqiteqtori	e. ediSeraSvili		
daamuSava	m.vaxtangiSvili		
daamuSava	s.morCilaZe		

masStabi	1: 200	naxazi:
TariRi	30.03.2017	gegma niSnulze +47.40

stadia	furceli	furclebi
proeqti	a–3	

გეგმა ნიშნულზე +50.7 მ 1:200 15 სართული

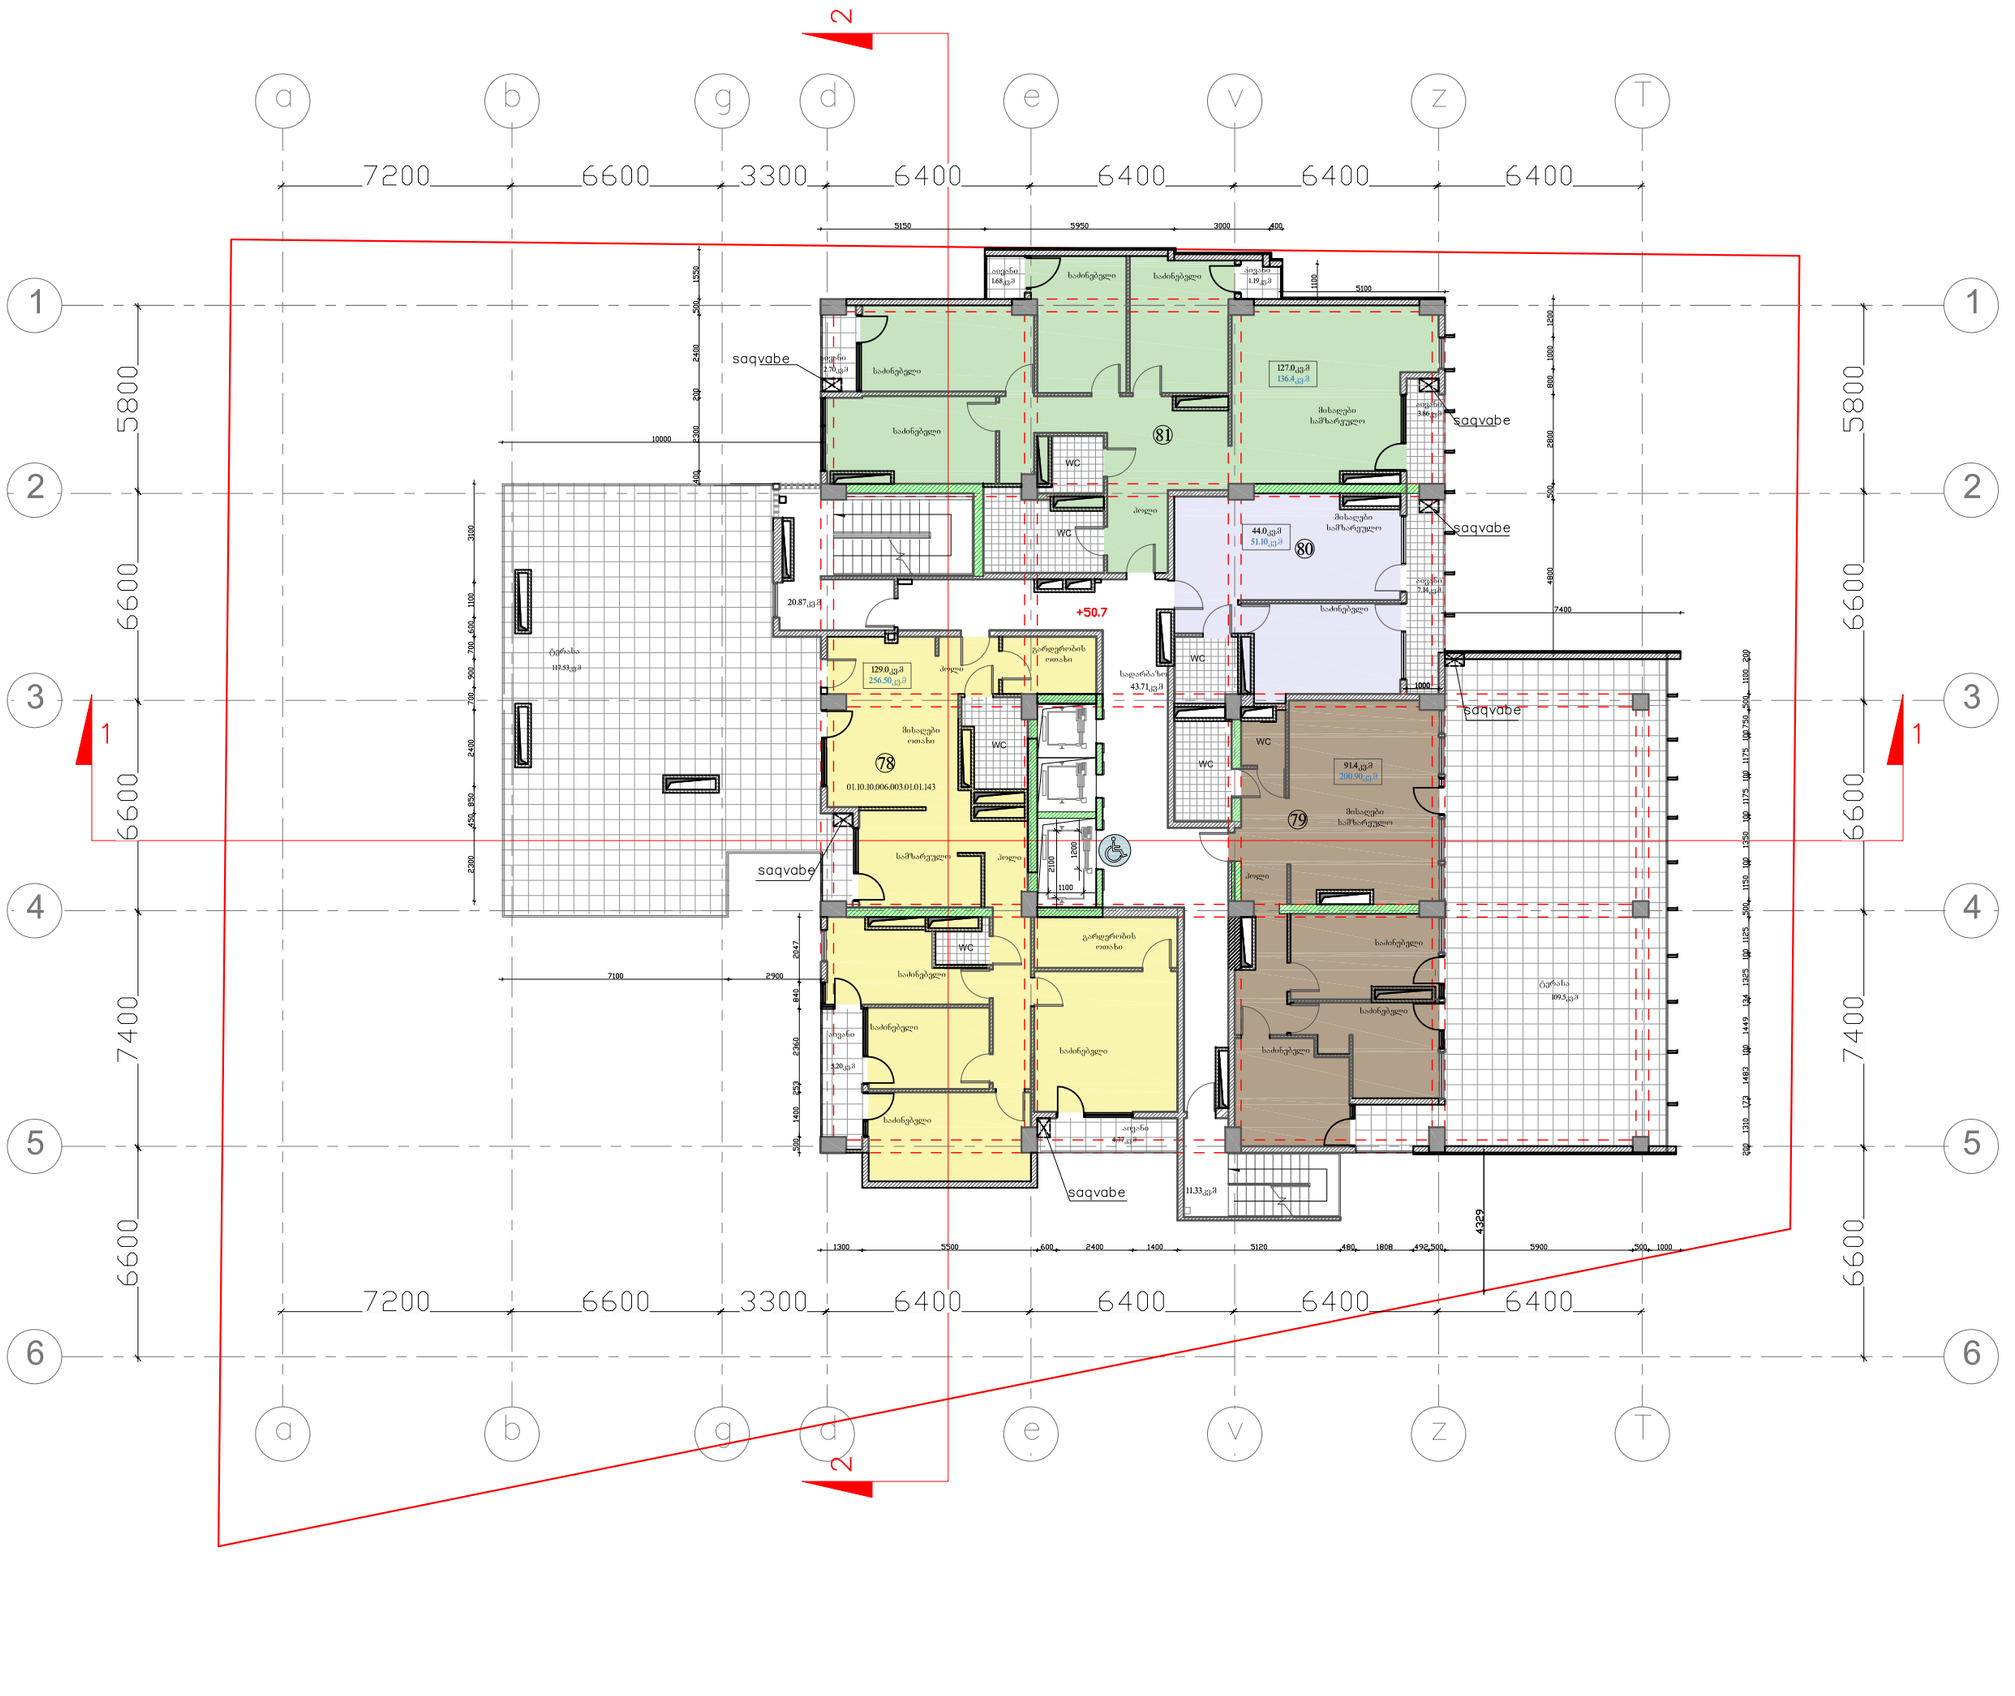
a
b
g
d
e
v
z
T
1
2
3
4
5
6
7200
6600
3300
6400
6400
6400
6400
5800
6600
6600
7400
6600
7400
6600
+50.7
saqvabe
saqvabe
saqvabe
saqvabe
saqvabe
81
80
79
78
01.10.10.006.003.01.01.143
WC
WC
WC
WC
WC
საძინებელი
საძინებელი
საძინებელი

გეგმა ნიშნულზე +54.0 მ 1:200 16 სართული

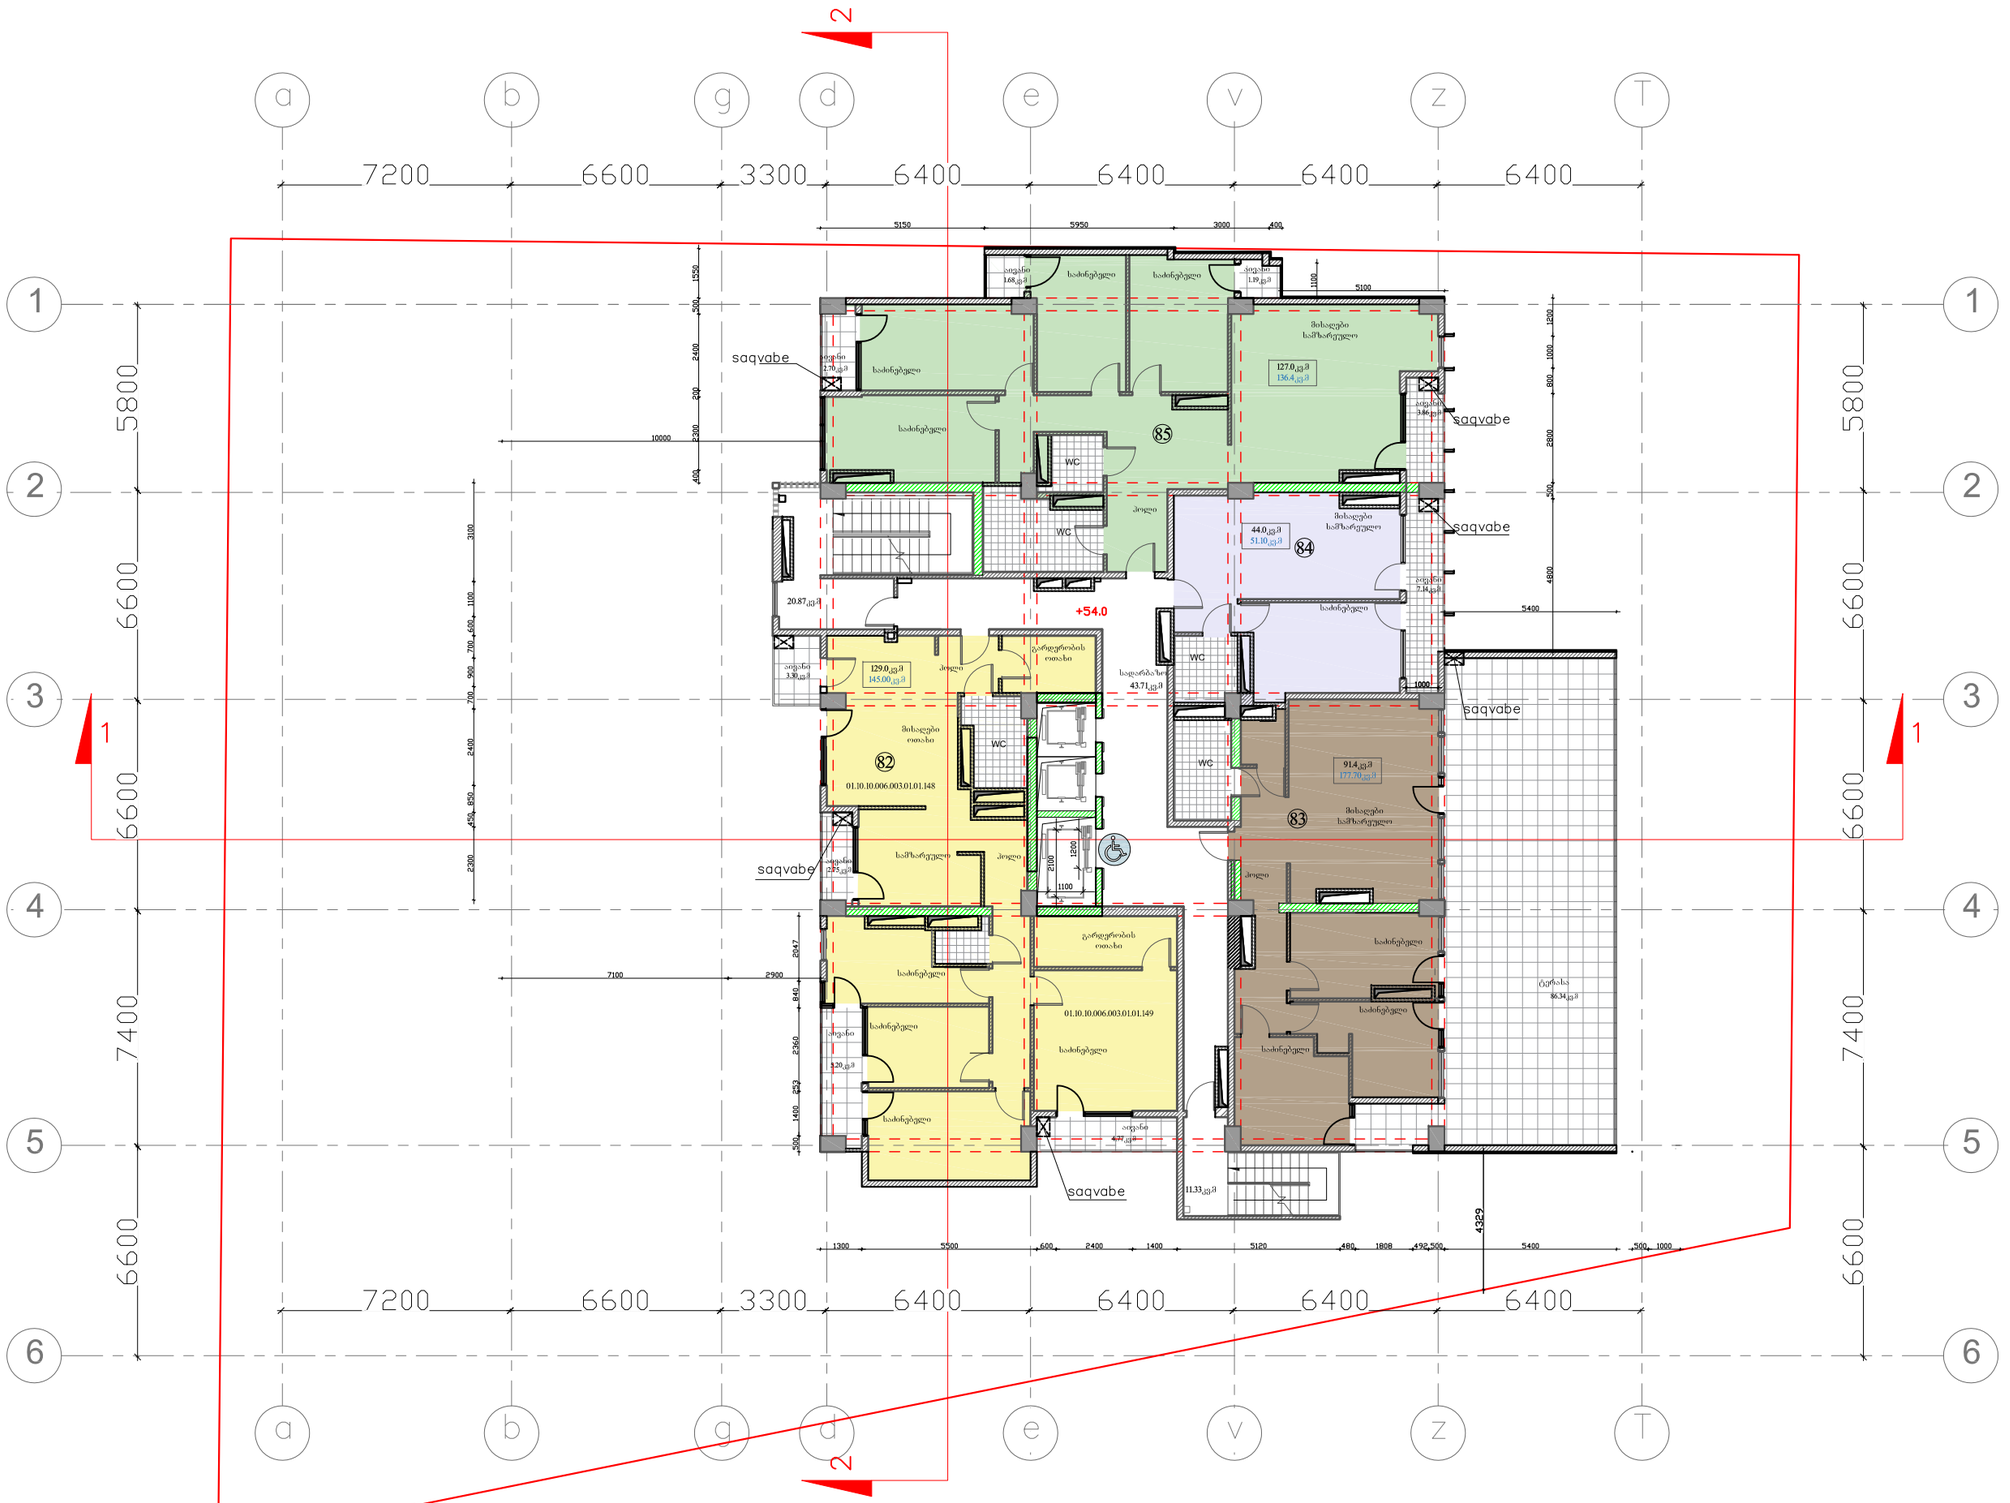

formati A–3 dakveTa #

SeniSvnebi:

1. naxazze zomebi mocemulia metrebSi.

teqnikur–ekonomikuri maCveneblebi:

pirobiTi niSnebi:

n –
– kedeli
– tixari
– rigeli
– diafragma
– kolona
k–n –
f–n –
m–n –
far–n –
– RerZis xazi
– sakadastro sazRvari

damkveTi

misamarTi

q. Tbilisi, gamziri gelovani, avejis saxlis mimdebared(nakveTi #6/3)

proeqtis saxelwodeba

mravalfunqciuri kompleqsi

Tanamdeboba	gvari	xelmowera	TariRi
pr. avtori	o. xuxaSvili		
arqiteqtori	e. ediSeraSvili		
daamuSava	m. vaxtangiSvili		
daamuSava	s. morCilaZe		

masStabi	1: 200	naxazi:
TariRi	30.03.2017	gegma niSnulze +54.00

stadia	furceli	furclebi
proeqti	a–3	

გეგმა ნიშნულზე +57.3 მ 1:200

17 სართული

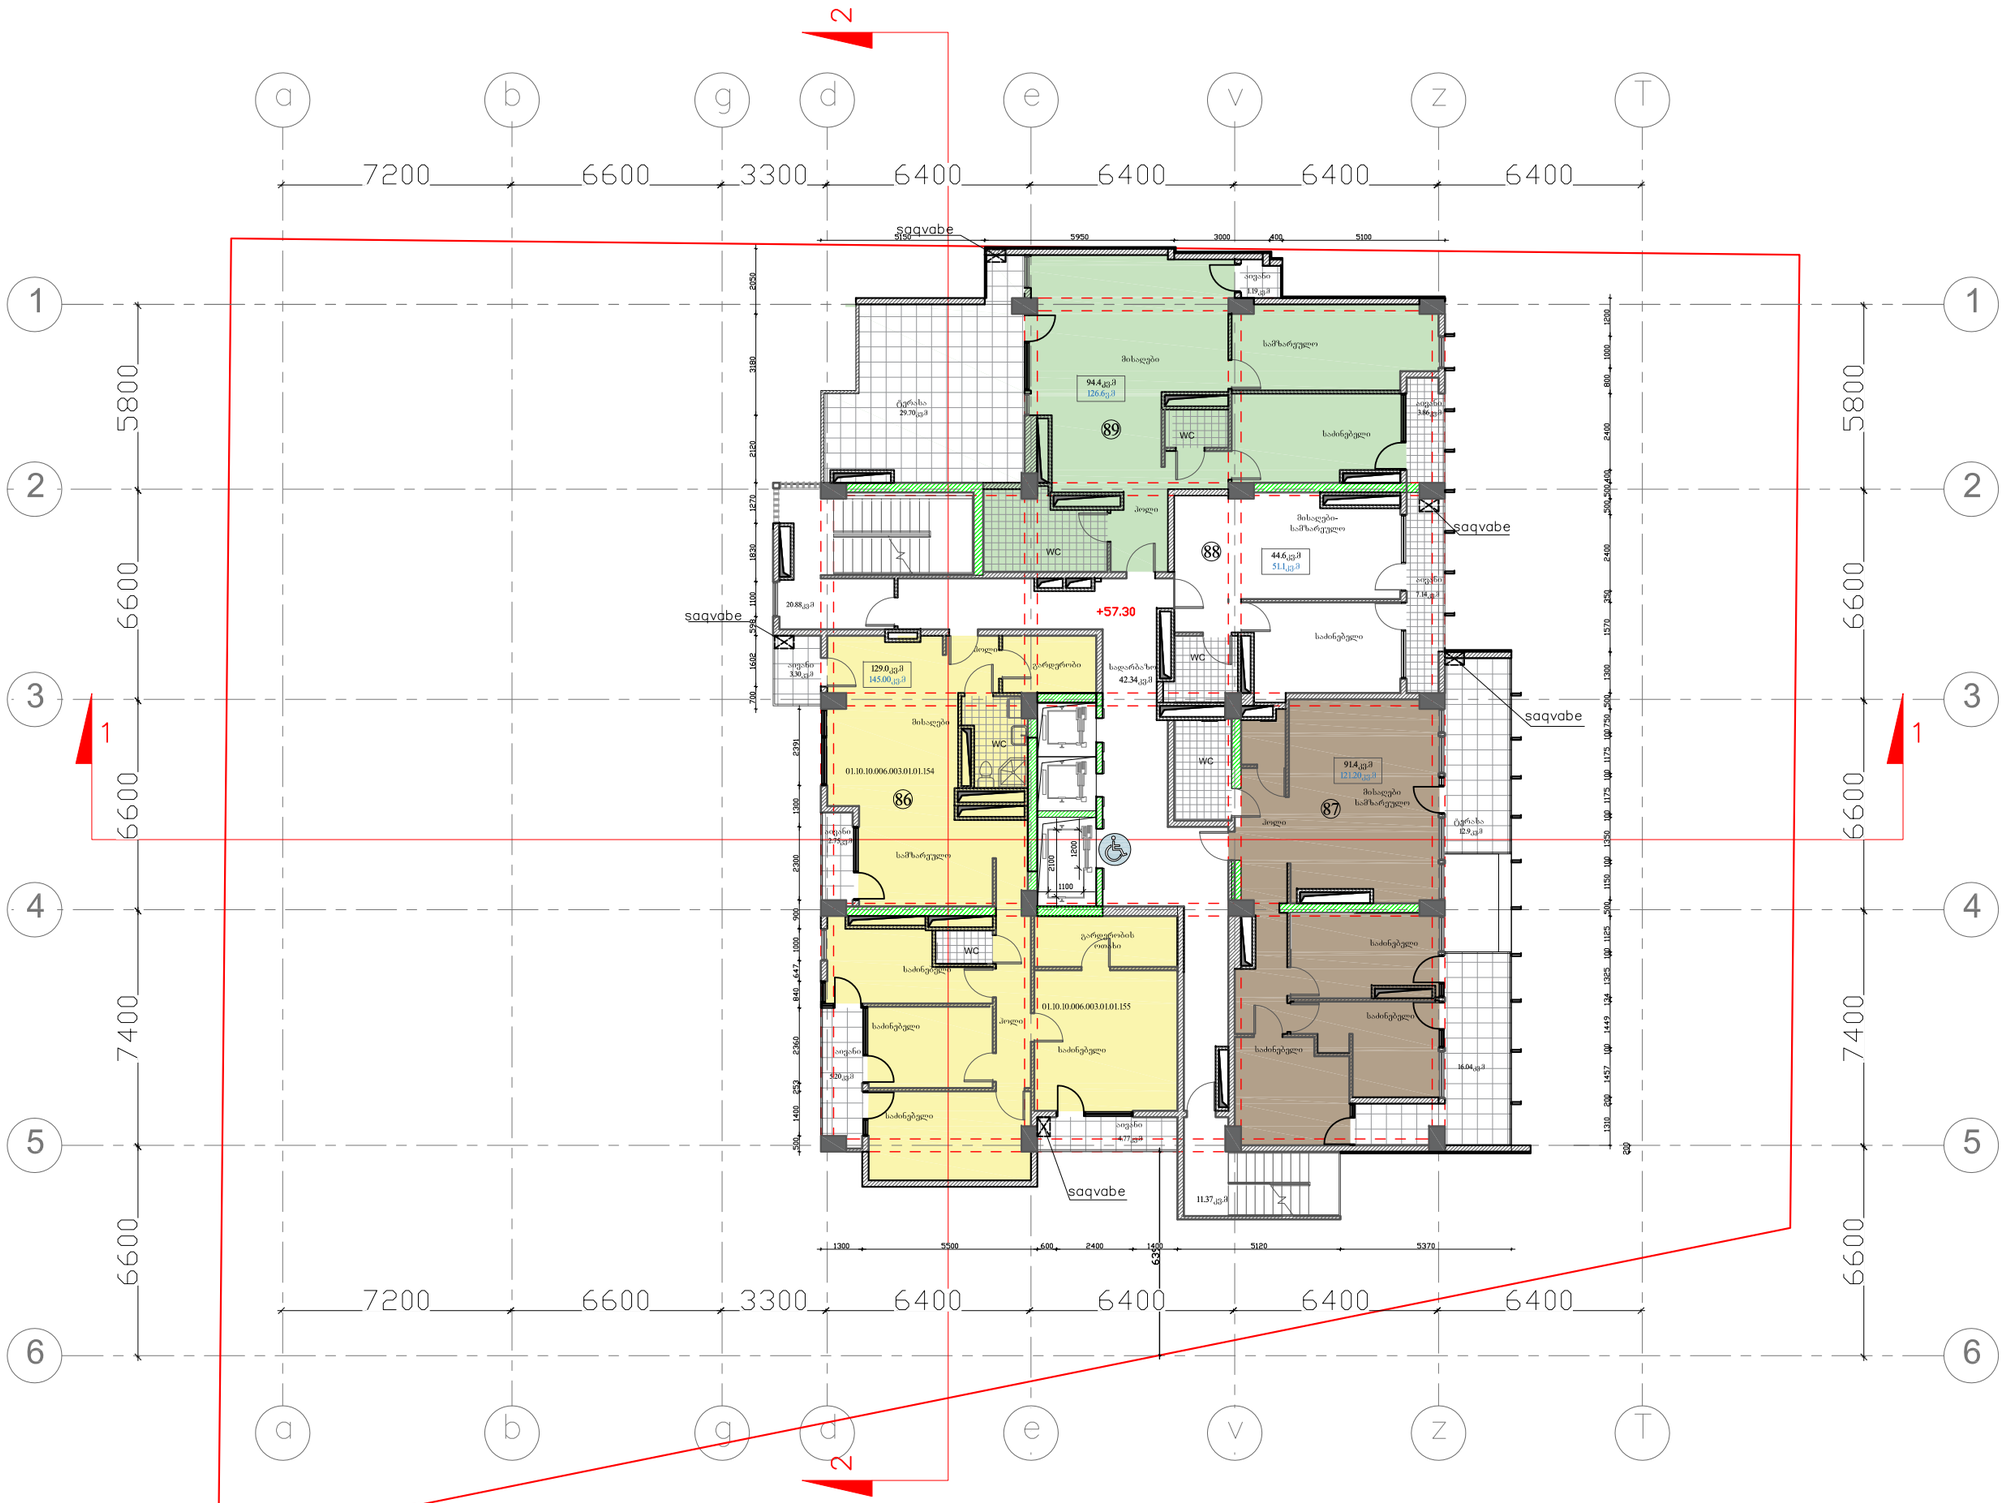

formati A–3 dakveTa #

SeniSvnebi:

1. naxazze zomebi mocemulia metrebSi.

2.

teqnikur–ekonomikuri maCveneblebi:

pirobiTi niSnebi:

- n –
- k–n –
- f–n –
- m–n –
- far–n–
- kedeli
- tixari
- rigeli
- diafragma
- kolona
- RerZis xazi
- sakadastro sazRvari

damkveTi

misamarTi

q. Tbilisi, gamziri gelovani, avejis saxlis mimdebared(nakveTi #6/3)

proeqtis saxelwodeba

mravalfunqciuri kompleqsi

Tanamdeboba	gvari	xelmowera	TariRi
pr. avtori	o.xuxaSvili		
arqiteqtori	e. ediSeraSvili		
daamuSava	m.vaxtangiSvili		
daamuSava	s.morCilaZe		

masStabi	1: 200	naxazi:
TariRi	30.03.2017	gegma niSnulze +57.30

stadia	furceli	furclebi
proeqti	a–3	

გეგმა ნიშნულზე +60.6 მ 1:200 18 სართული

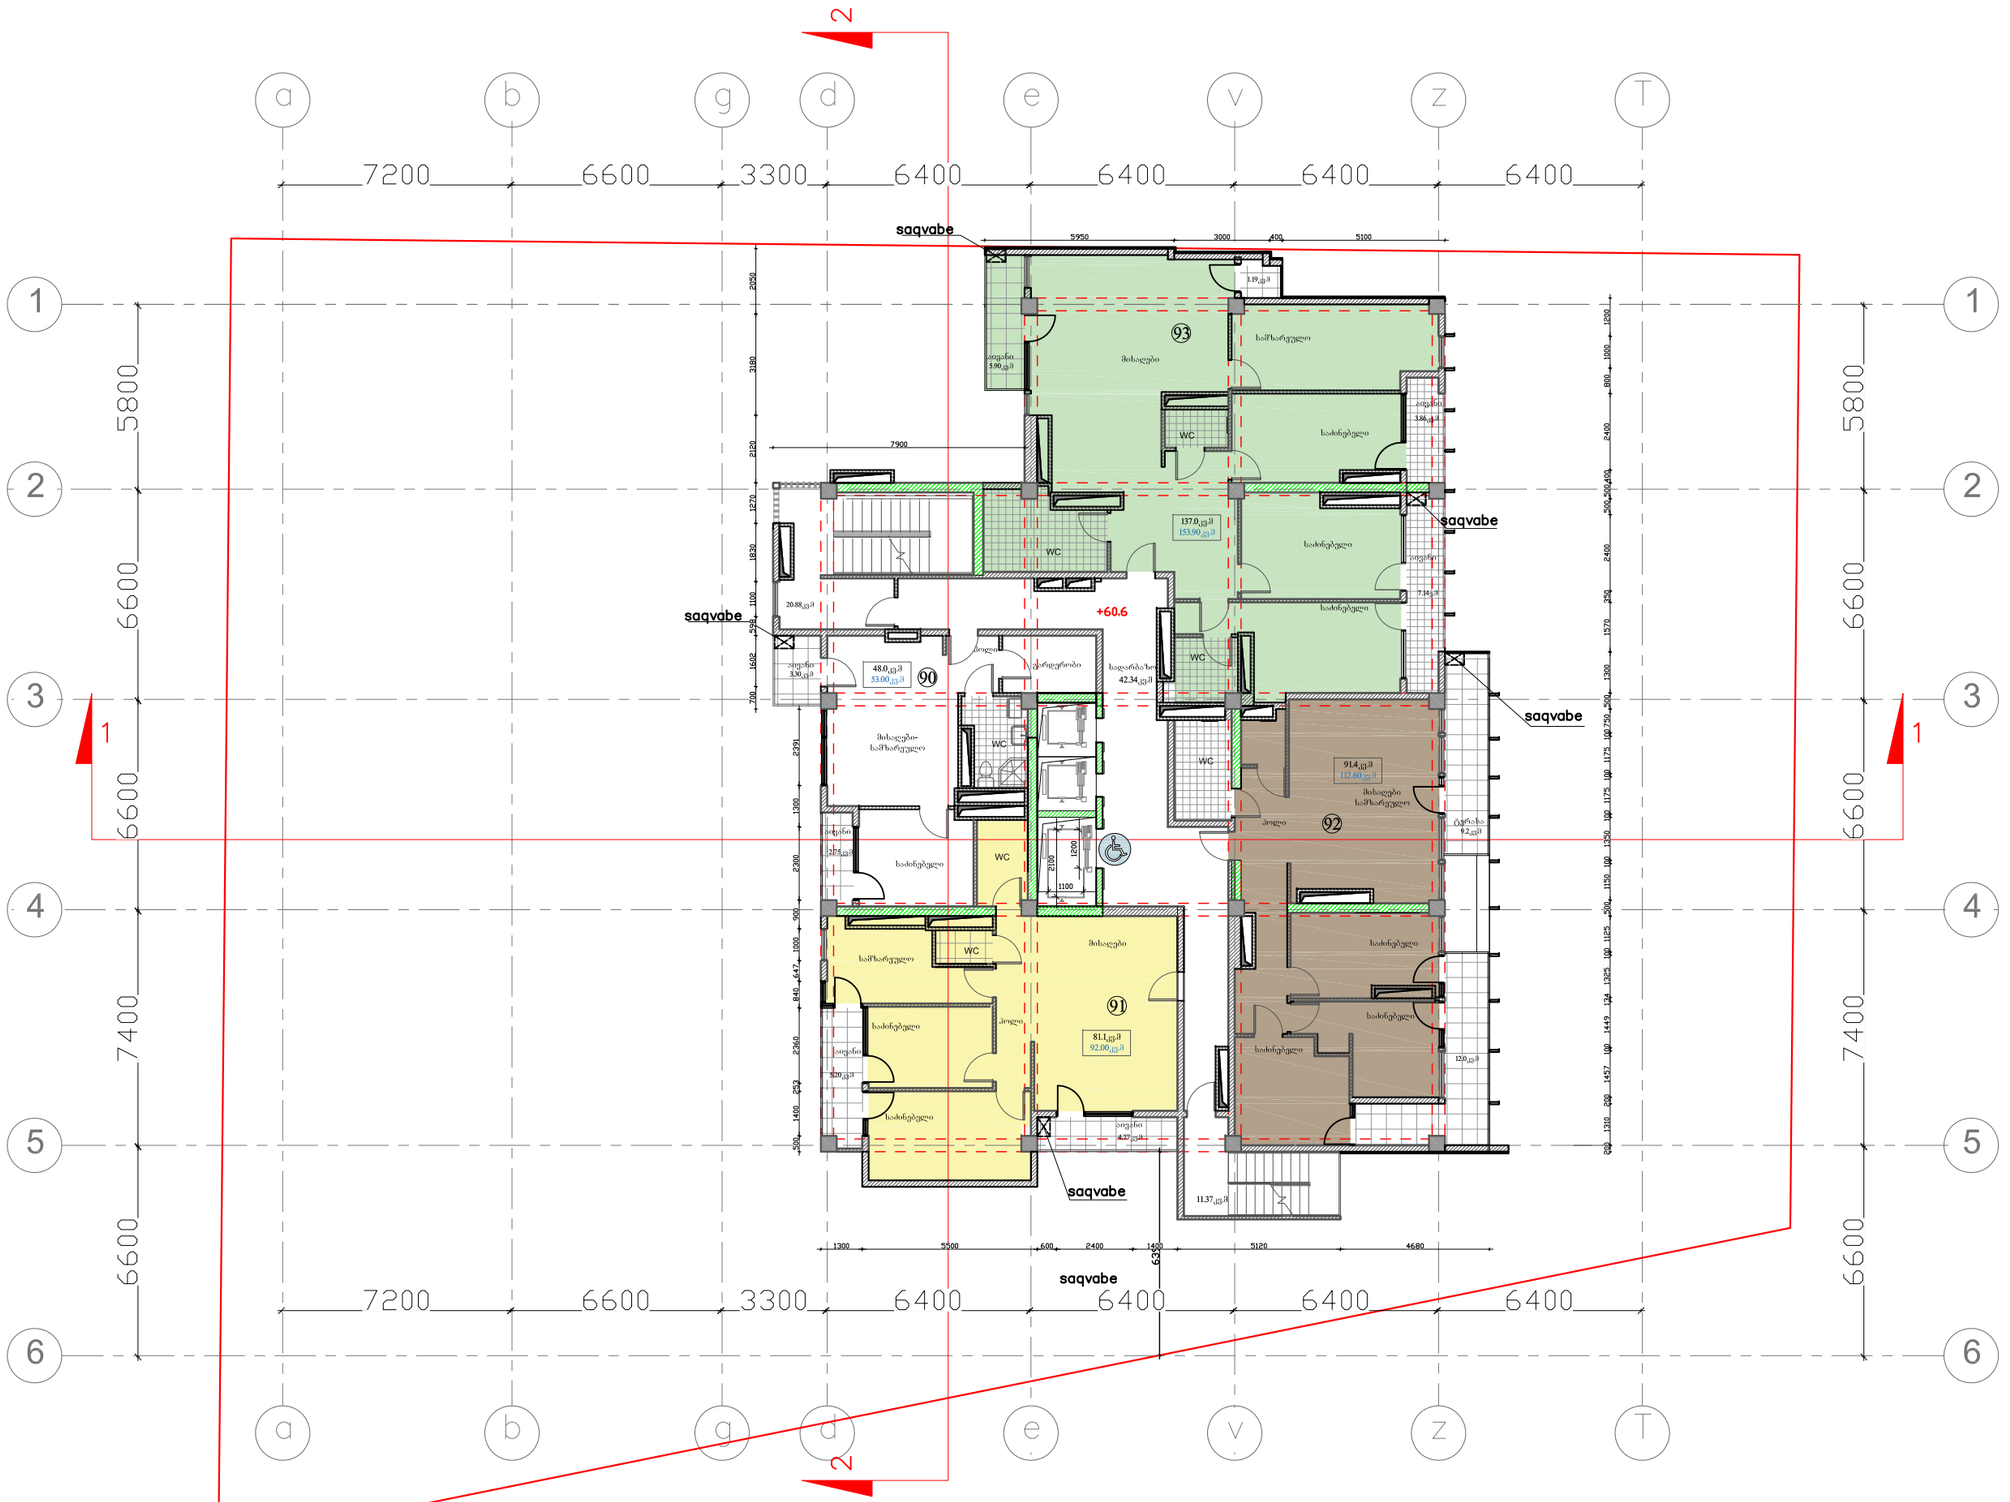

formati	A-3	dakveTa #	

SeniSvnebi:

1.naxazze zomebi mocemulia metrebSi.

teqnikur-ekonomikuri maCveneblebi:

pirobiTi niSnebi:

- n -
- k-n -
- f-n -
- m-n -
- far-n -

- kedeli
- tixari
- rigeli
- diafragma
- kolona
- RerZis xazi
- sakadastro sazRvari

damkveTi

misamarTi

q.Tbilisi,gamziri gelovani,avejis saxlis mimdebared(nakveTi #6/3)

proeqtis saxelwodeba

mravalfunqciuri kompleqsi

Tanamdeboba	gvari	xelmowera	TariRi
pr. avtori	o.xuxaSvili		
arqiteqtori	e. ediSeraSvili		
daamuSava	m.vaxtangiSvili		
daamuSava	s.morCilaZe		

masStabi	1:200	naxazi:
TariRi	30.03.2017	gegma niSnulze +60.60

stadia	furceli	furclebi
proeqti	a-3	

გეგმა ნიშნულზე +63.90 მ 1:200 19 სართული

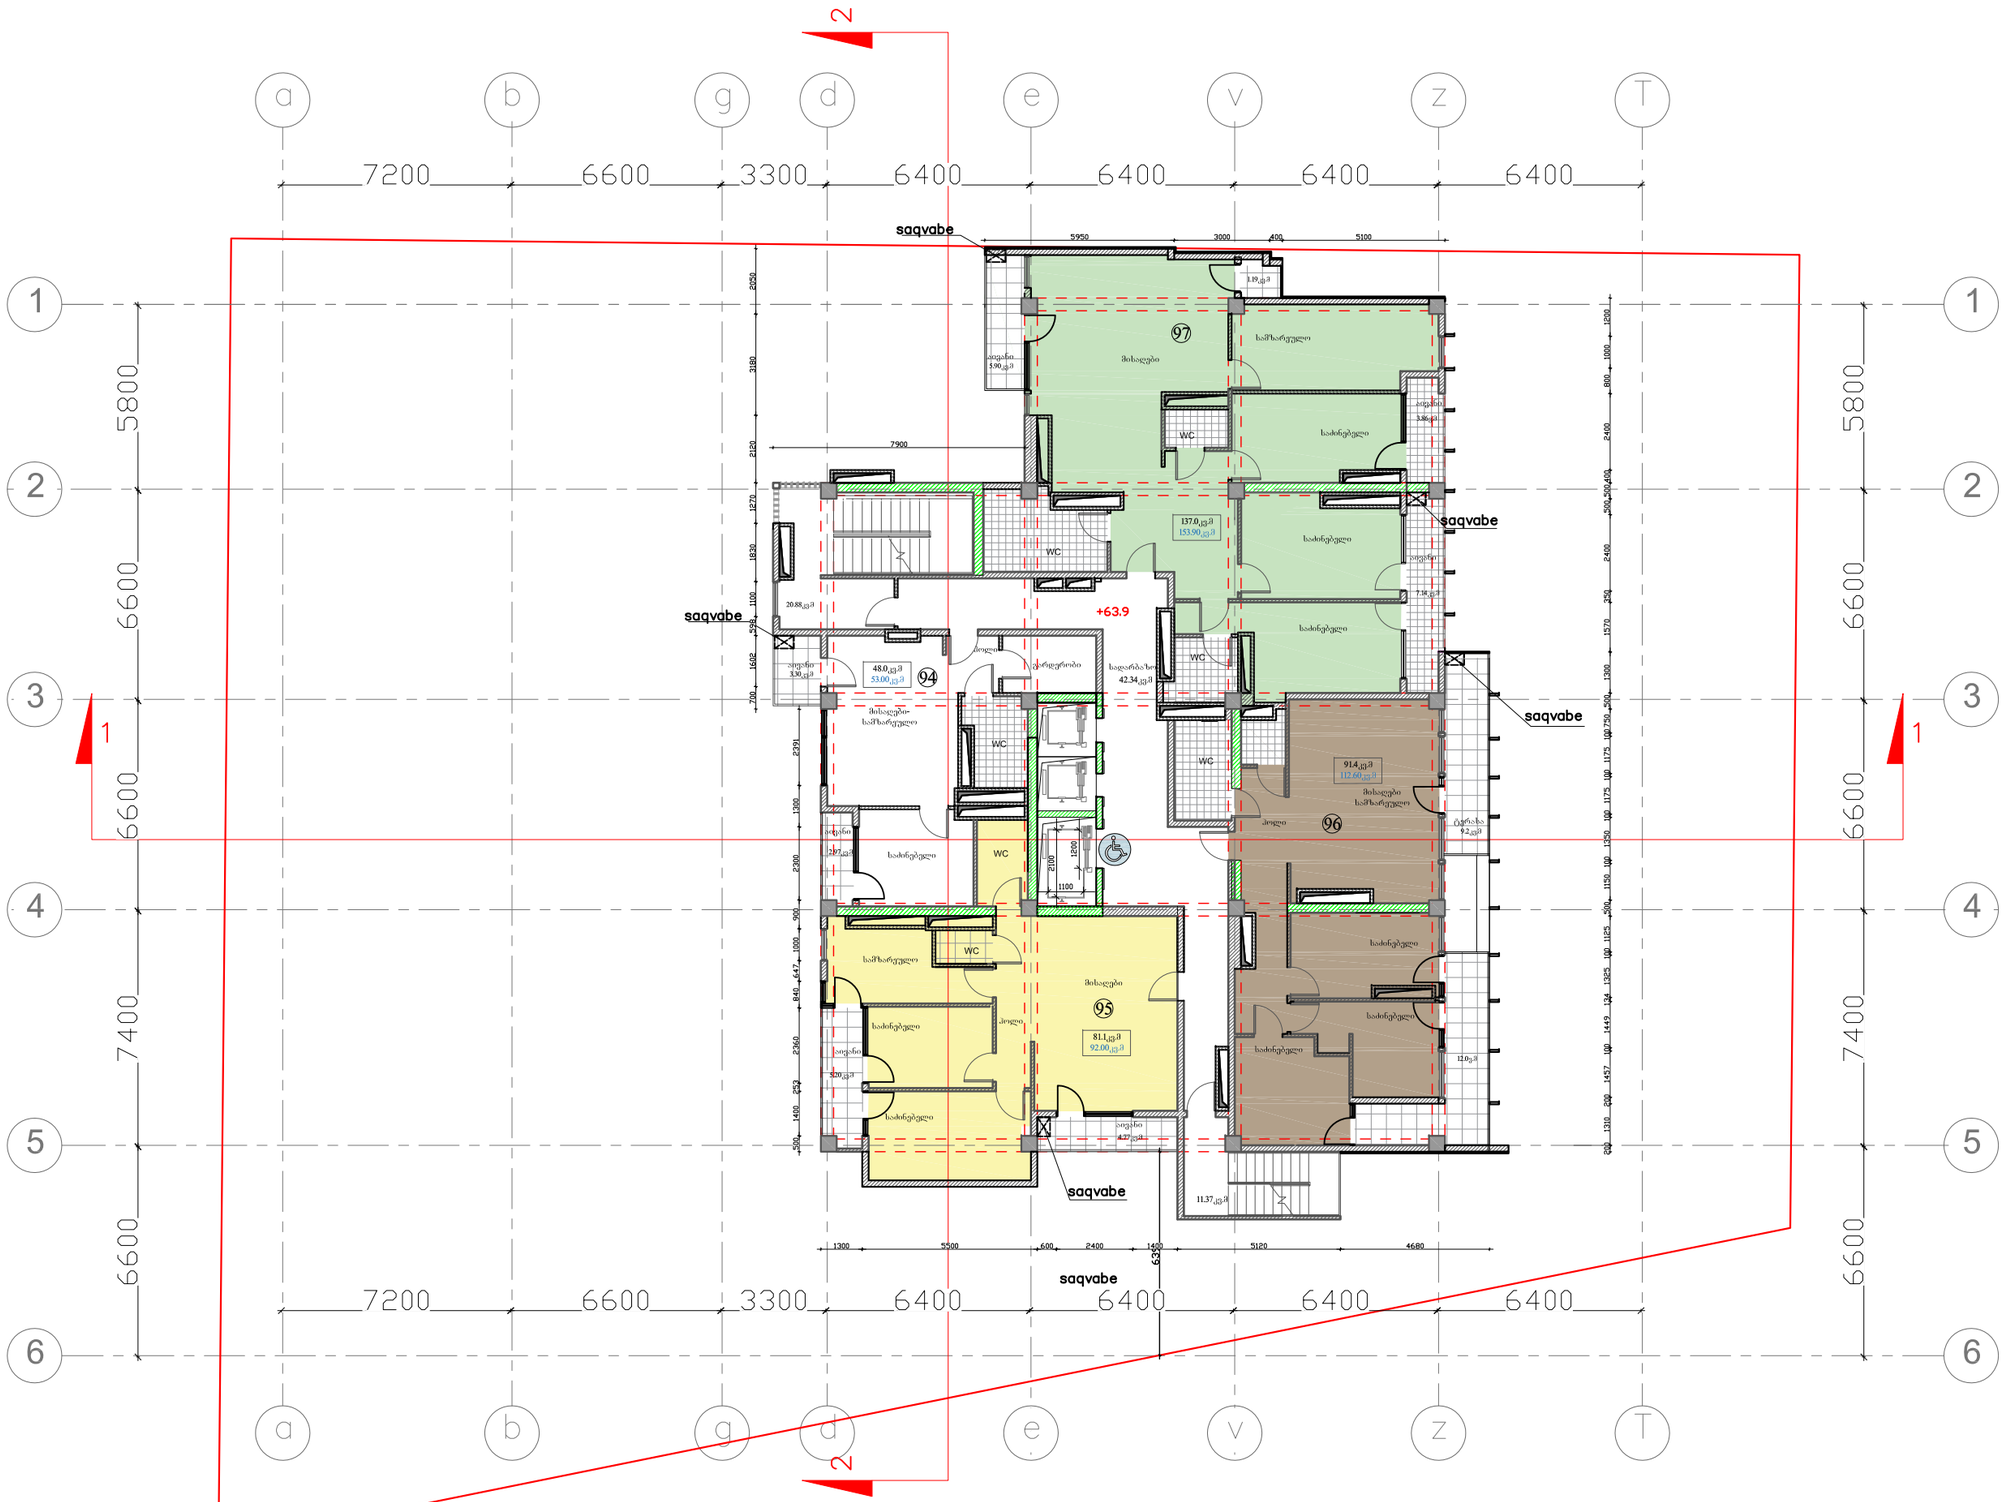

formati A–3 dakveTa #

SeniSvnebi:

1. naxazze zomebi mocemulia metrebSi.

teqnikur–ekonomikuri maCveneblebi:

pirobiTi niSnebi:

- n –
- –
- –
- k–n –
- f–n –
- m–n –
- far–n –
- kedeli
- tixari
- rigeli
- diafragma
- kolona
- RerZis xazi
- sakadastro sazRvari

damkveTi

misamarTi

q. Tbilisi, gamziri gelovani, avejis saxlis mimdebared(nakveTi #6/3)

proeqtis saxelwodeba

mravalfunqciuri kompleqsi

Tanamdeboba	gvari	xelmowera	TariRi
pr. avtori	o.xuxaSvili		
arqiteqtori	e. ediSeraSvili		
daamuSava	m.vaxtangiSvili		
daamuSava	s.morCilaZe		

masStabi	1:200	naxazi:
TariRi	30.03.2017	gegma niSnulze +63.90

stadia	furceli	furclebi
proeqti	a–3	

გეგმა ნიშნულზე +67.20 მ 1:200 20 სართული

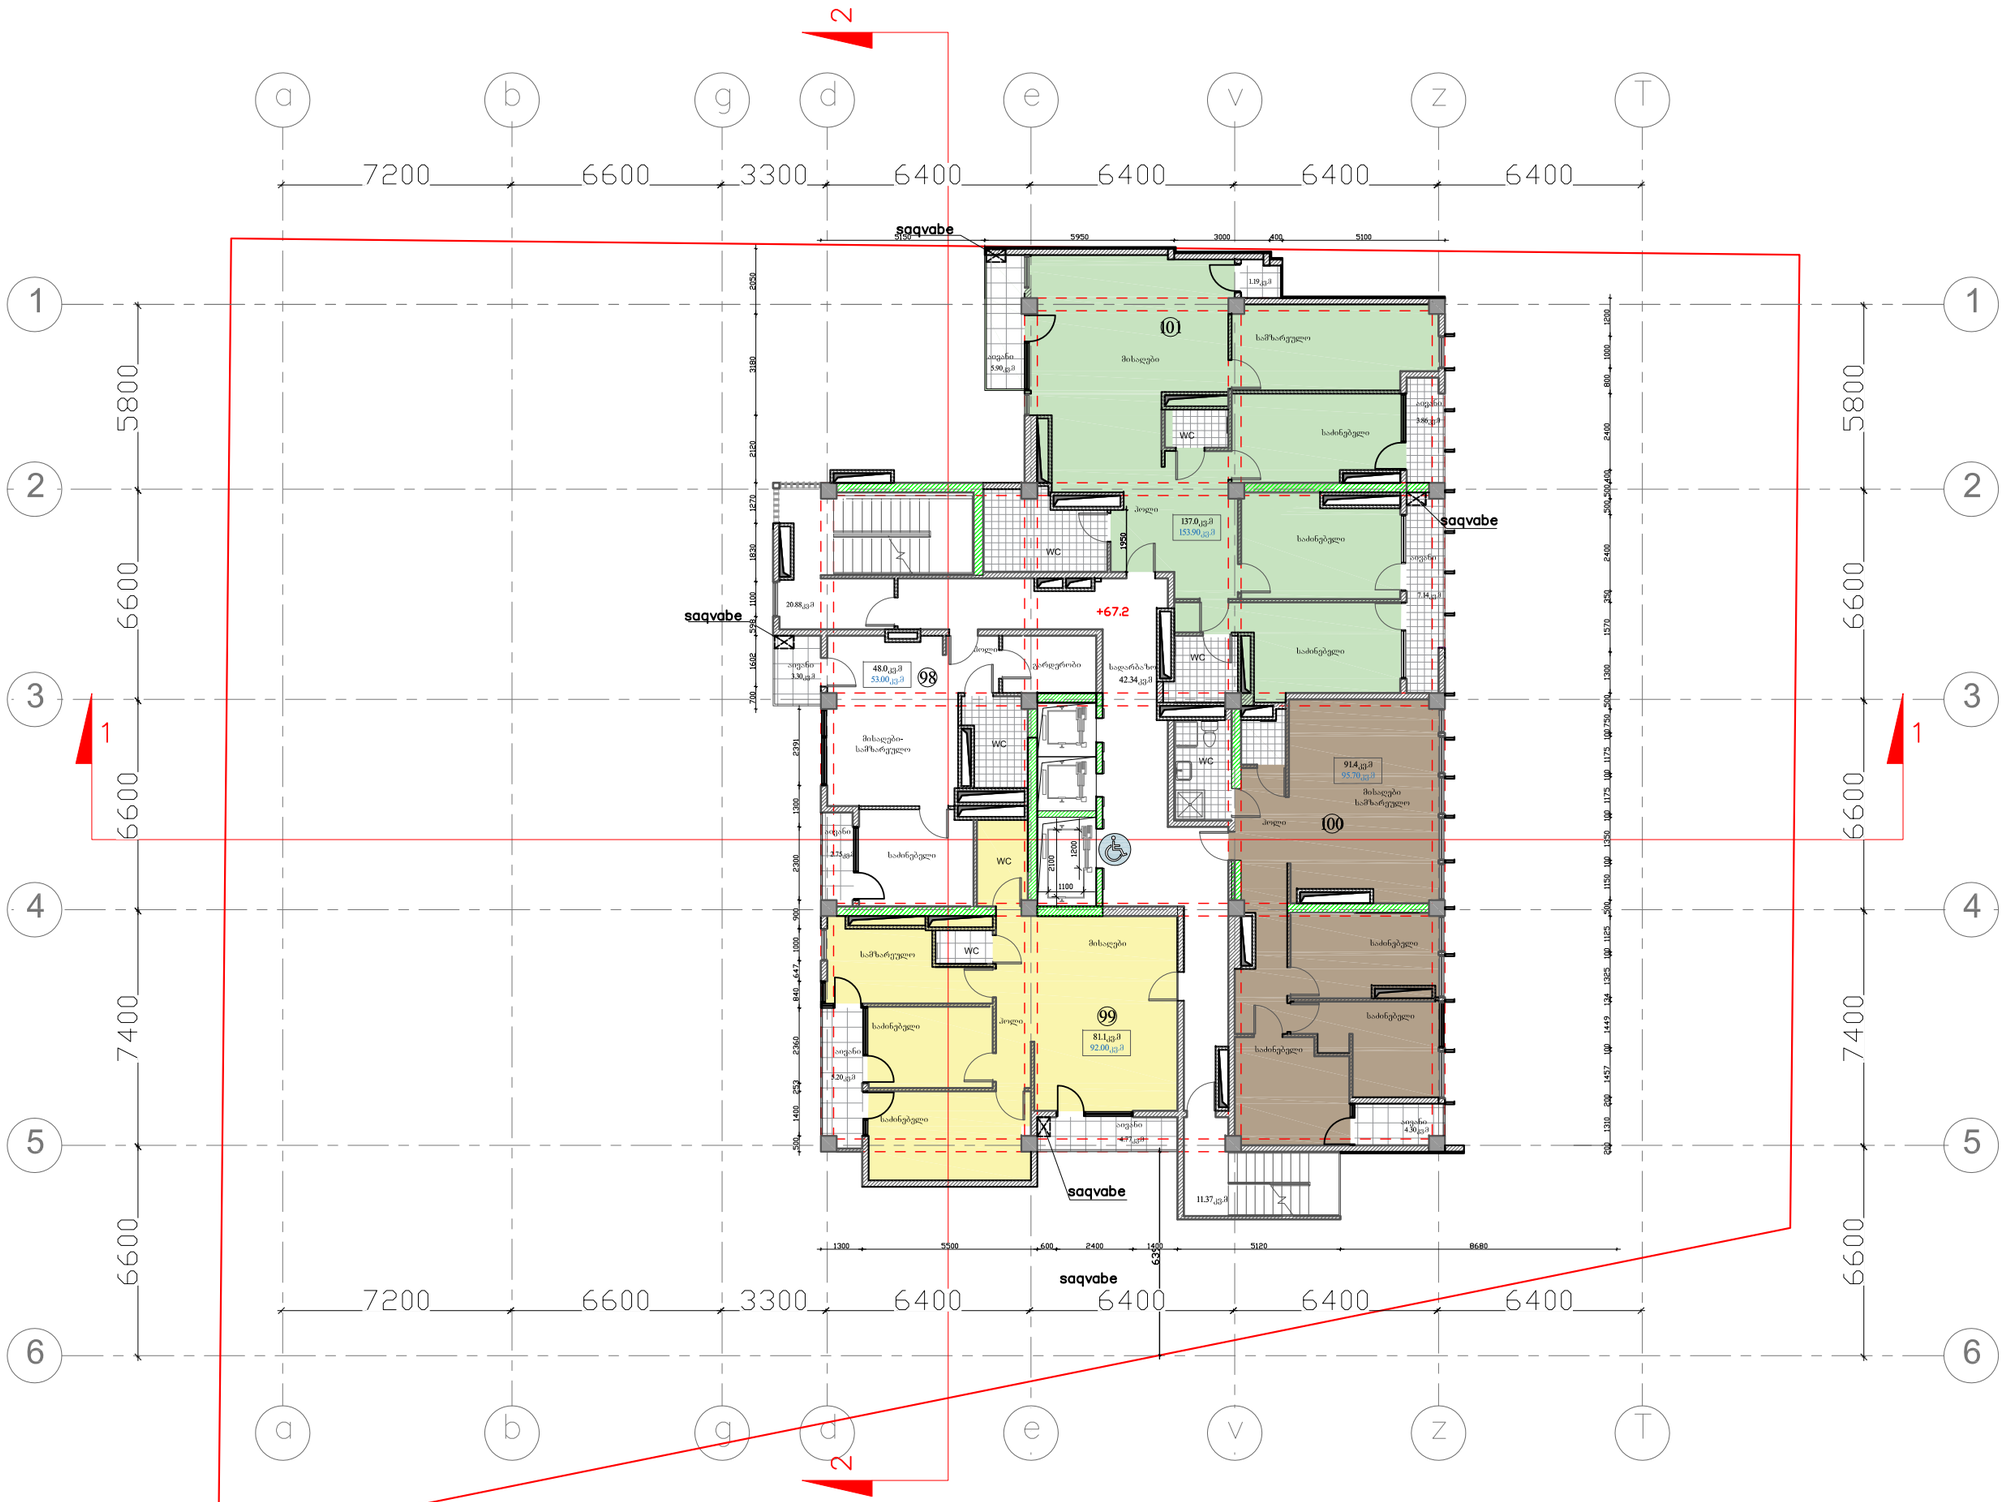
a
b
g
d
e
v
z
T
1
2
3
4
5
6
7200
6600
3300
6400
5800
7400
saqvabe
+67.2
101
100
99
98
WC
saZinebeli

გეგმა ნიშნულზე +70.5 მ 1:200 21 სართული

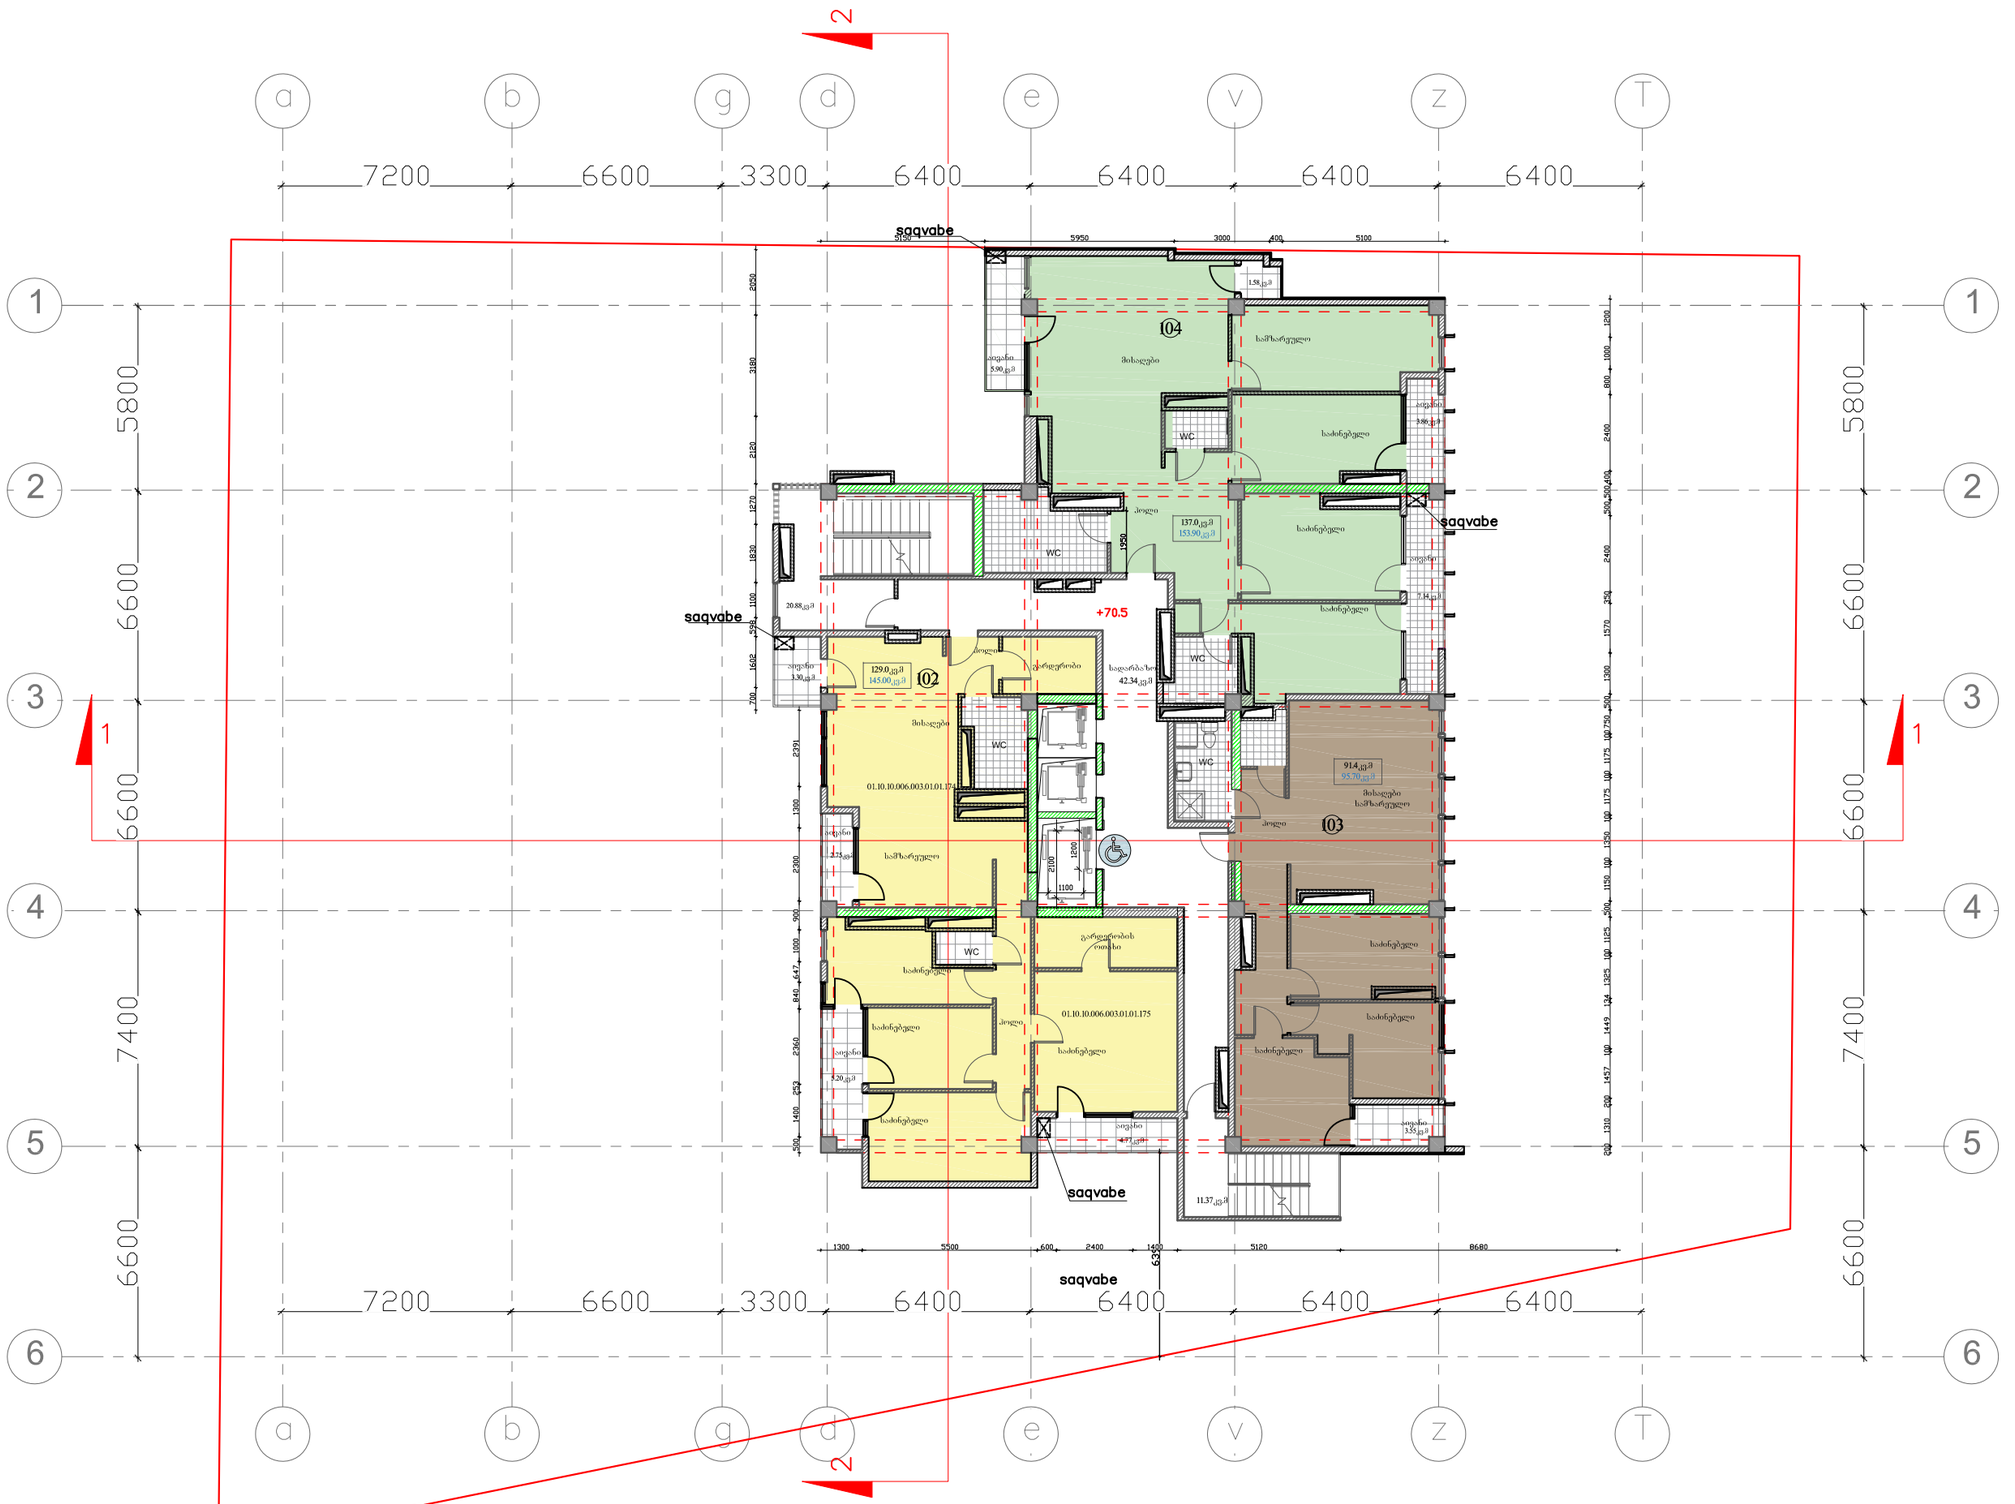

formati A–3 dakveTa #

SeniSvnebi:

1. naxazze zomebi mocemulia metrebSi.

teqnikur–ekonomikuri maCveneblebi:

pirobiTi niSnebi:

- n –
- –
- –
- k–n –
- f–n –
- m–n –
- far–n–
- kedeli
- tixari
- rigeli
- diafragma
- kolona
- RerZis xazi
- sakadastro sazRvari

damkveTi

misamarTi

q. Tbilisi, gamziri gelovani, avejis saxlis mimdebared(nakveTi #6/3)

proeqtis saxelwodeba

mravalfunqciuri kompleqsi

Tanamdeboba	gvari	xelmowera	TariRi
pr. avtori	o.xuxaSvili		
arqiteqtori	e. ediSeraSvili		
daamuSava	m.vaxtangiSvili		
daamuSava	s.morCilaZe		

masStabi	1: 200	naxazi:
TariRi	30.03.2017	gegma niSnulze +70.50

stadia	furceli	furclebi
proeqti	a–3	

გეგმა ნიშნულზე +73.8 მ 1:200 22 სართული

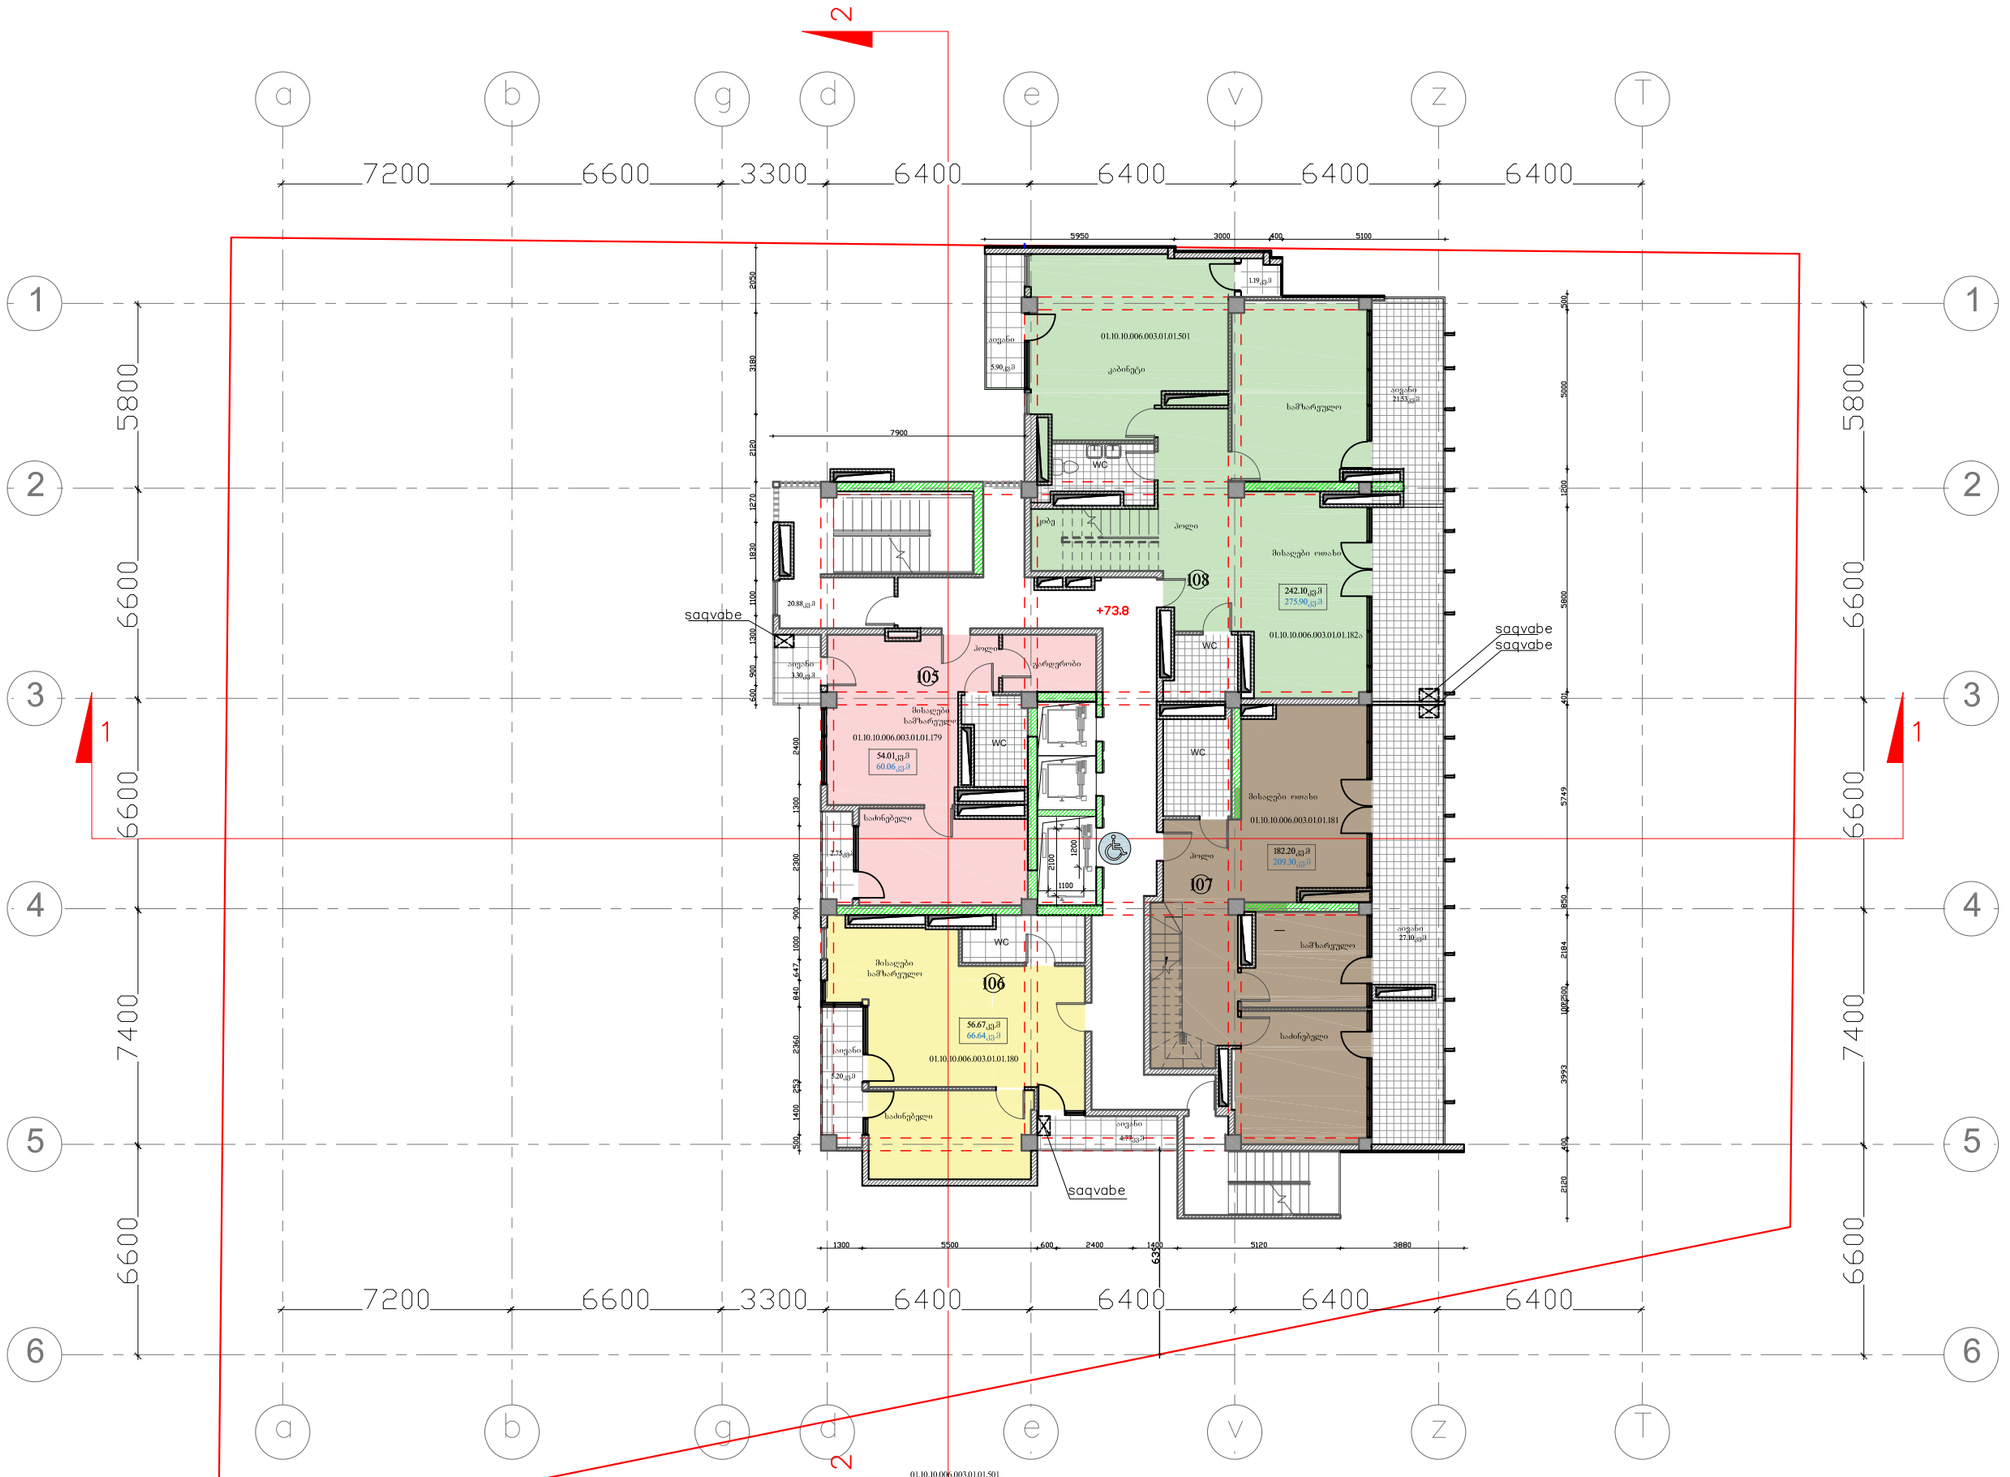

formati A–3 dakveTa #

SeniSvnebi:

1. naxazze zomebi mocemulia metrebSi.

teqnikur–ekonomikuri maCveneblebi:

pirobiTi niSnebi:

n –	– kedeli
–	– tixari
–	– rigeli
k–n –	– diafragma
f–n –	– kolona
m–n –	– RerZis xazi
far–n–	– sakadastro sazRvari

damkveTi

misamarTi

q. Tbilisi, gamziri gelovani, avejis saxlis mimdebared(nakveTi #6/3)

proeqtis saxelwodeba

mravalfunqciuri kompleqsi

Tanamdeboba	gvari	xelmowera	TariRi
pr. avtori	o.xuxaSvili		
arqiteqtori	e. ediSeraSvili		
daamuSava	m.vaxtangiSvili		
daamuSava	s.morCilaZe		

masStabi	1: 200	naxazi:
TariRi	30.03.2017	gegma niSnulze +73.80

stadia	furceli	furclebi
proeqti	a–3	

გეგმა ნიშნულზე +77.1 მ 1:200 23 სართული

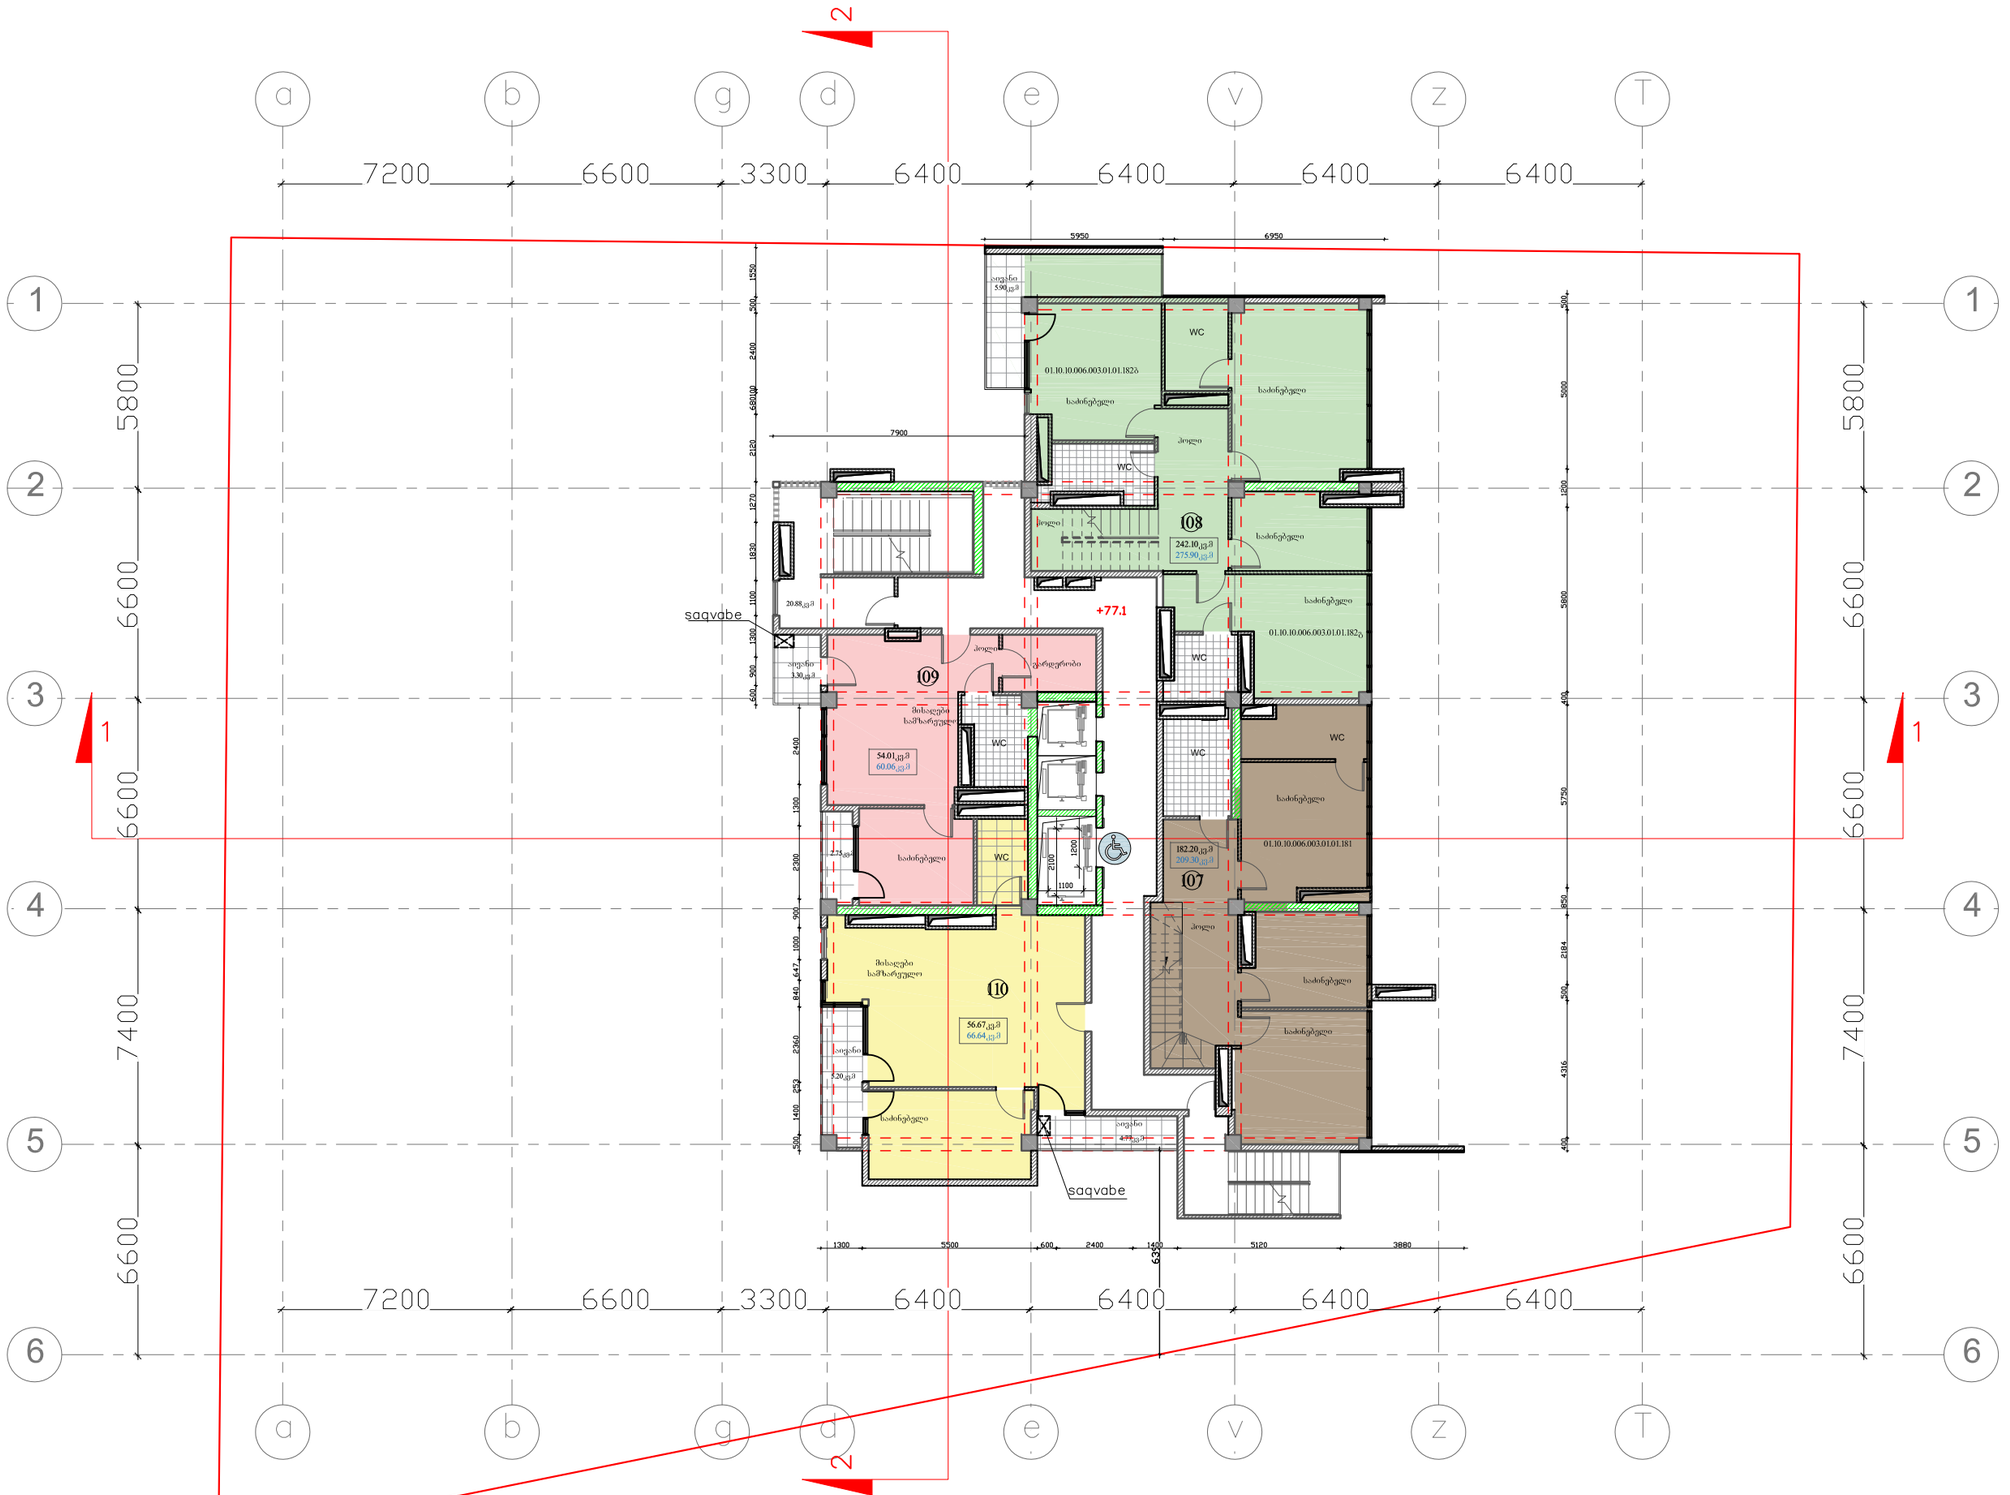

formati A–3 dakveTa #

SeniSvnebi:

1. naxazze zomebi mocemulia metrebSi.

teqnikur–ekonomikuri maCveneblebi:

pirobiTi niSnebi:

- n –
- – kedeli
- – tixari
- – rigeli
- k–n – diafragma
- f–n – kolona
- m–n – RerZis xazi
- far–n – sakadastro sazRvari

damkveTi

misamarTi

q. Tbilisi, gamziri gelovani, avejis saxlis mimdebared(nakveTi #6/3)

proeqtis saxelwodeba

mravalfunqciuri kompleqsi

Tanamdeboba	gvari	xelmowera	TariRi
pr. avtori	o.xuxaSvili		
arqiteqtori	e. ediSeraSvili		
daamuSava	m.vaxtangiSvili		
daamuSava	s.morCilaZe		

masStabi	1: 200	naxazi:
TariRi	30.03.2017	gegma niSnulze +77.10

stadia	furceli	furclebi
proeqti	a–3	

გეგმა ნიშნულზე +80.4 მ 1:200

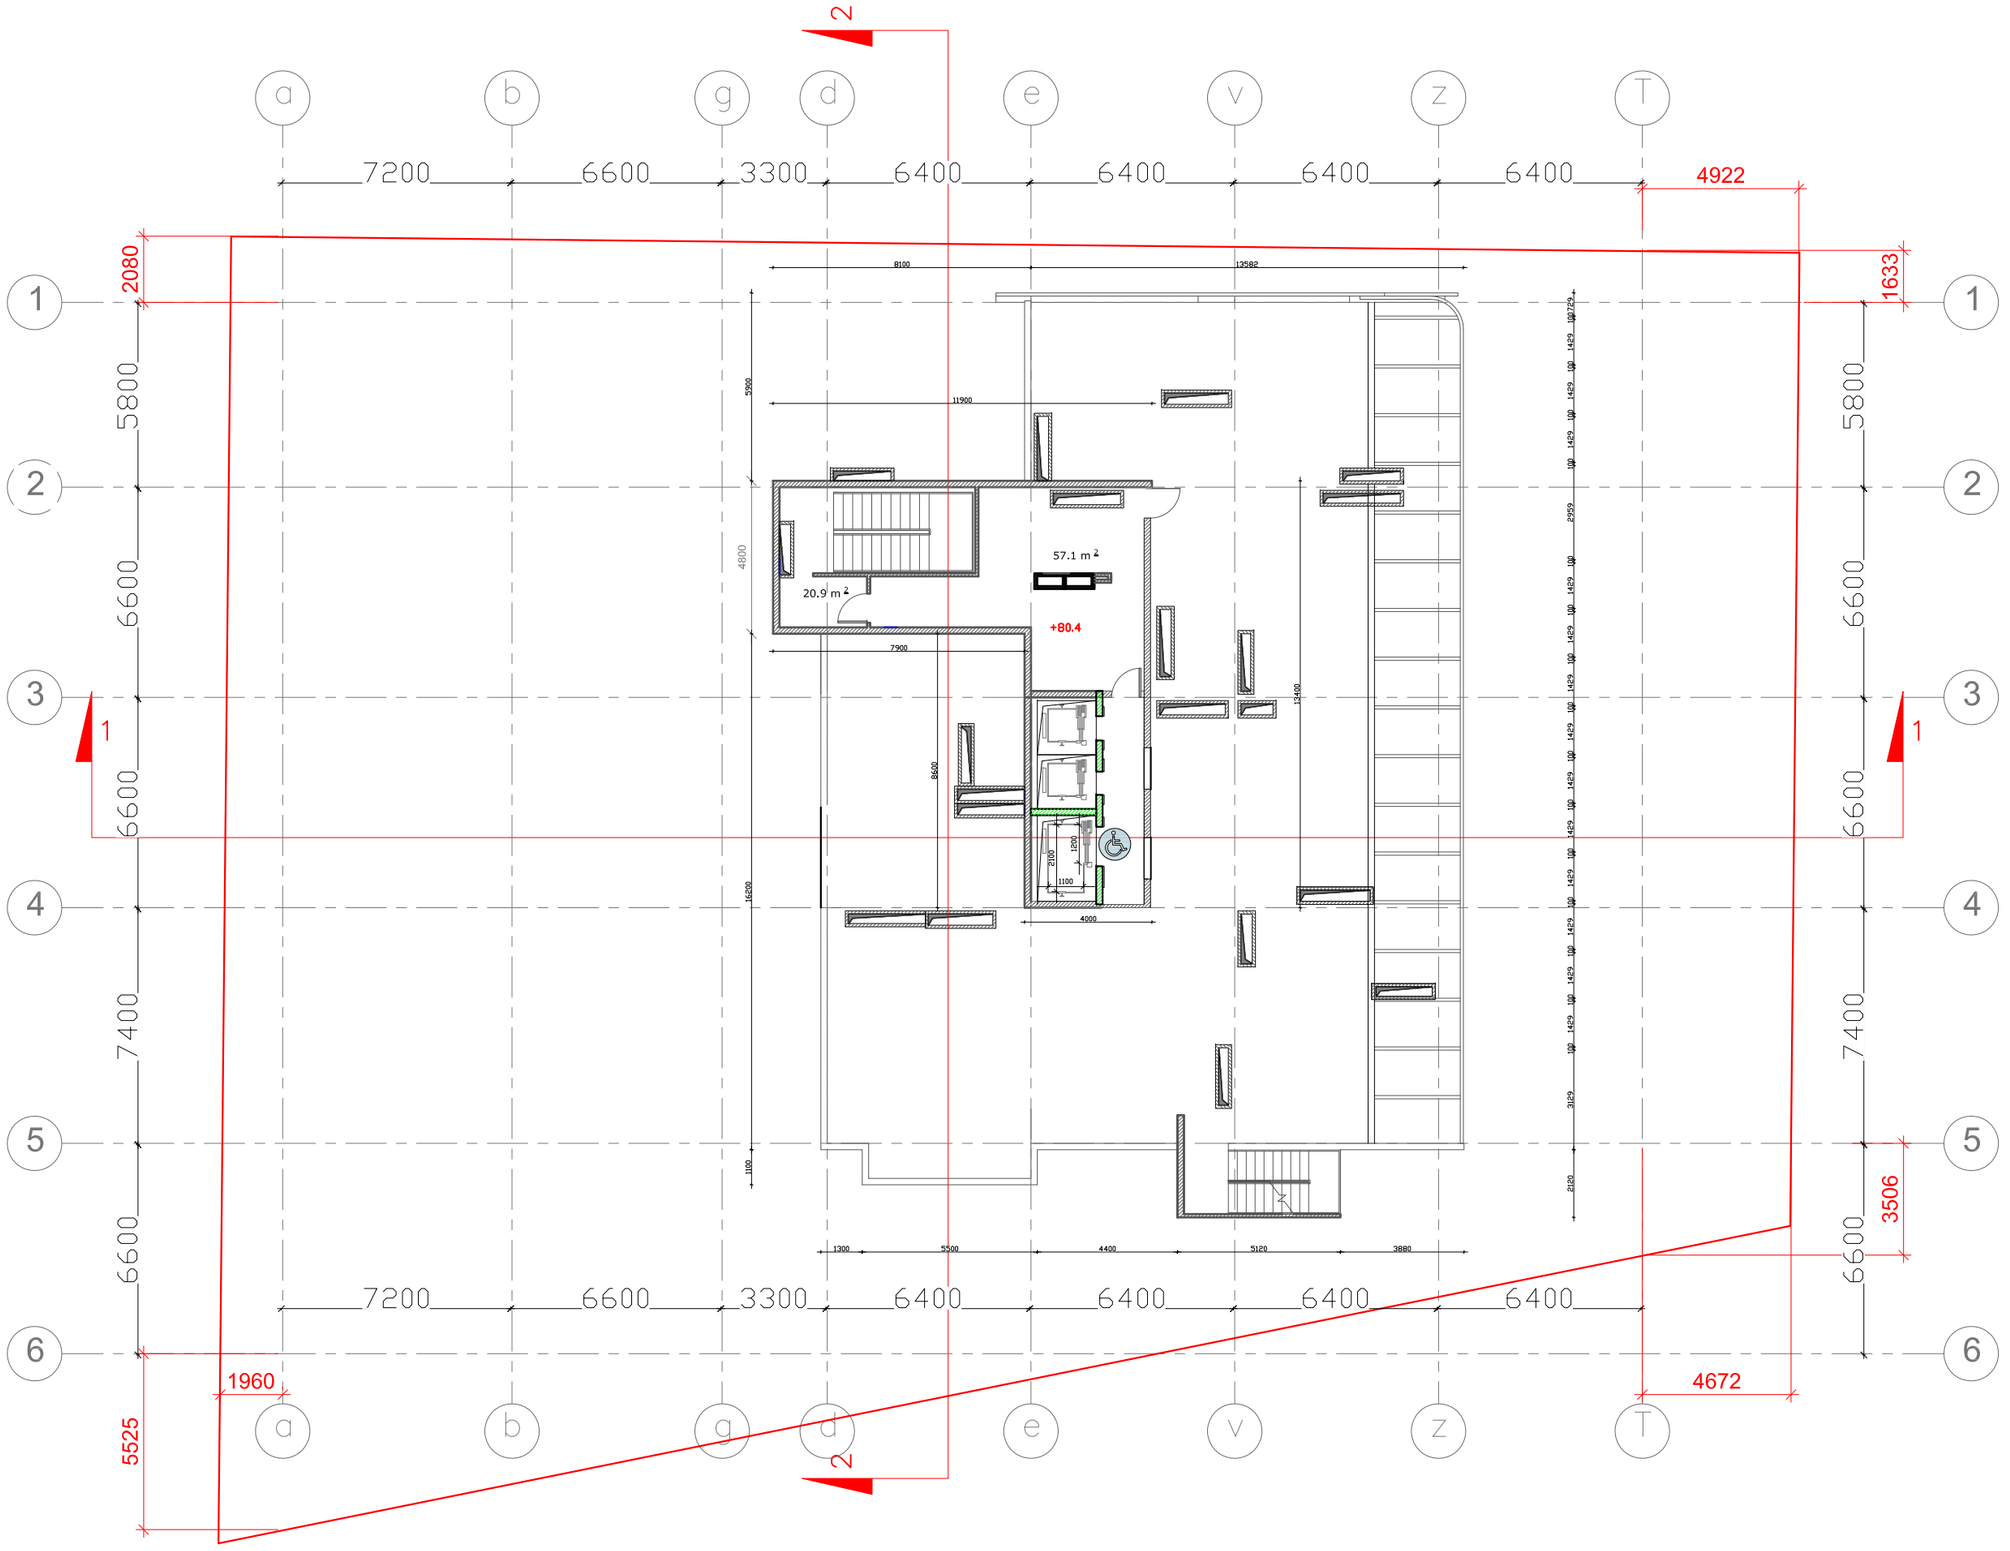

formati A–3 dakveTa #

SeniSvnebi:

1. naxazze zomebi mocemulia metrebSi.

2. naxazis yvela cvlileba mSeneblobisas SeTanxmebuli unda iyos proeqtis avtorTan.

teqnikur–ekonomikuri maCveneblebi:

pirobiTi niSnebi:

- n –
- – kedeli
- – tixari
- – rigeli
- k–n – – diafragma
- f–n – – kolona
- m–n – – RerZis xazi
- far–n– – sakadastro sazRvari

damkveTi

misamarTi

q. Tbilisi, gamziri gelovani, avejis saxlis mimdebared(nakveTi #6/3)

proeqtis saxelwodeba

mravalfunqciuri kompleqsi

Tanamdeboba	gvari	xelmowera	TariRi
pr. avtori	o.xuxaSvili		
arqiteqtori	e. ediSeraSvili		
daamuSava	m.vaxtangiSvili		
daamuSava	s.morCilaZe		

masStabi	1:200	naxazi:
TariRi		gegma niSnulze +80.4

stadia	furceli	furclebi
proeqti	a–28	a–35

გეგმა ნიშნულზე +82.8 მ 1:200

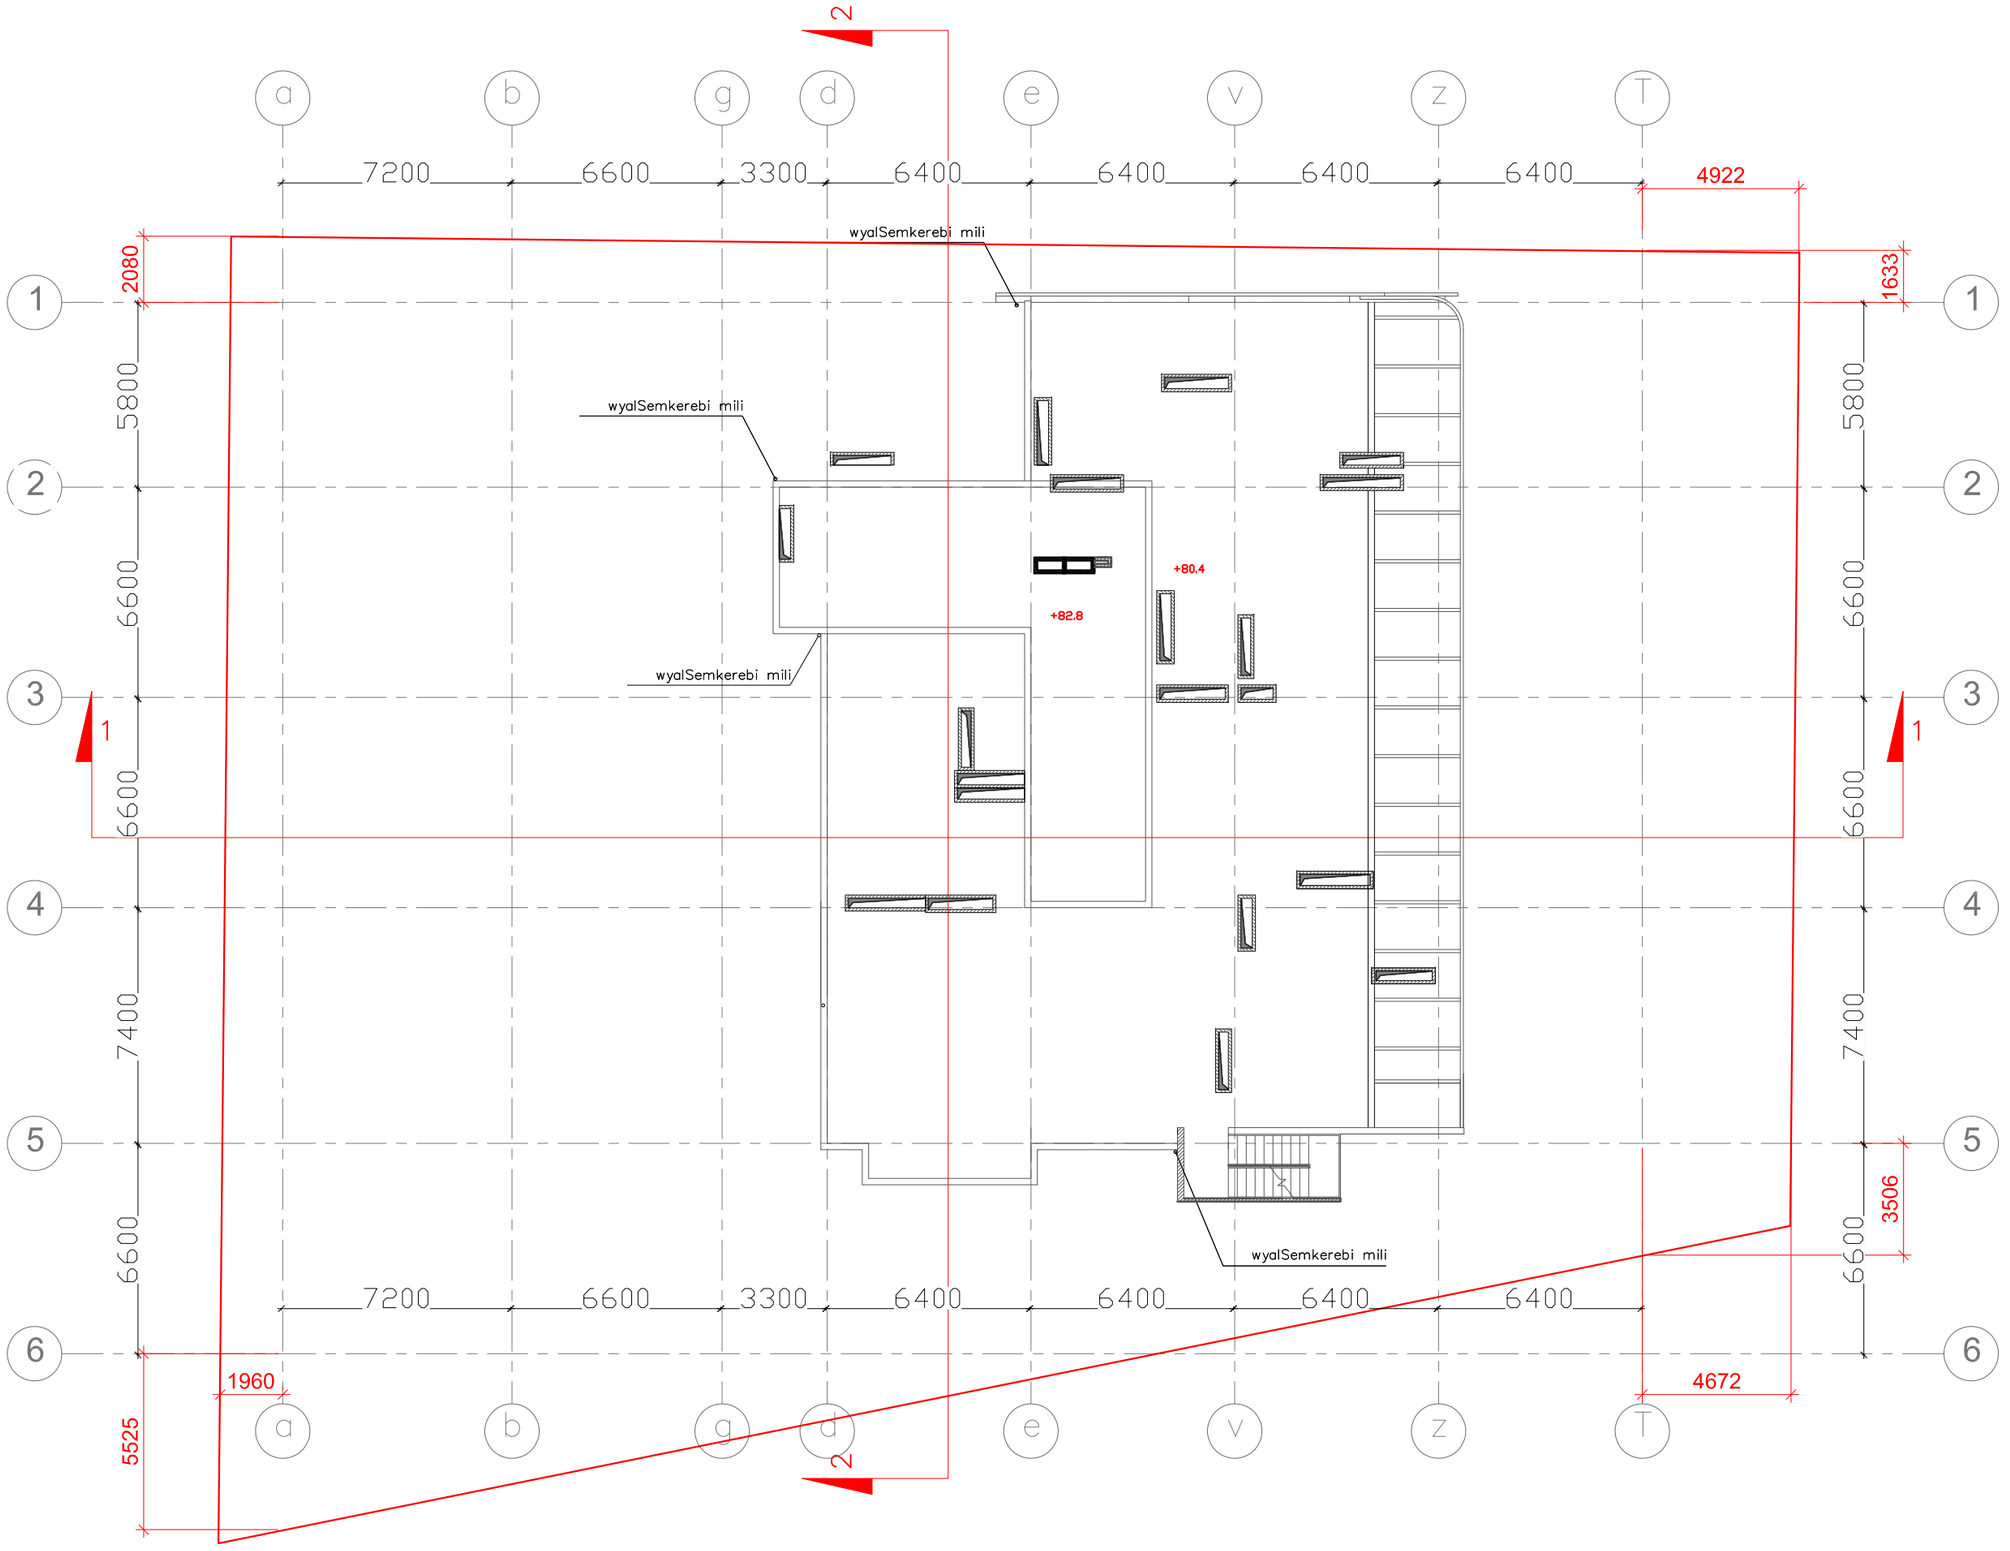

formati A–3 dakveTa #

SeniSvnebi:

1. naxazze zomebi mocemulia metrebSi.

2. naxazis yvela cvlileba mSeneblobisas SeTanxmebuli unda iyos proeqtis avtorTan.

teqnikur–ekonomikuri maCveneblebi:

pirobiTi niSnebi:

- n –
- – kedeli
- – tixari
- – rigeli
- k–n – – diafragma
- f–n – – kolona
- m–n – – RerZis xazi
- far–n– – sakadastro sazRvari

damkveTi

misamarTi

q. Tbilisi, gamziri gelovani, avejis saxlis mimdebared(nakveTi #6/3)

proeqtis saxelwodeba

mravalfunqciuri kompleqsi

Tanamdeboba	gvari	xelmowera	TariRi
pr. avtori	o.xuxaSvili		
arqiteqtori	e. ediSeraSvili		
daamuSava	m.vaxtangiSvili		
daamuSava	s.morCilaZe		

masStabi	1: 200	naxazi:
TariRi		gegma niSnulze +82.8

stadia	furceli	furclebi
proeqti	a–29	a–35