ქალაქ თბილისის მერიის საჯარო სამართლის იურიდიული პირი

თბილისის არქიტექტურის სამსახური

# გადაწყვეტილება №484187

ნომერი: AR199914

თარიღი : 24.12.2012

გაცემის თარიღი : 24.12.2012

გაცნობის თარიღი : 25.12.2012

შედეგი : შუალედური.

ობიექტის მისამართი :

ქალაქი თბილისი , ქუჩა ნ. ჩხეიძე , N37-სა და N43-ს შორის , (ნაკვეთი N62/12) / ქალაქი თბილისი , ქუჩა ნ. ჩხეიძე , N

ოზურგეთი ს. ნატანები

დამკვეთი-განმცხადებელი

- ავთანდილ ღლეყვა პ/ნ 33001012851

ნომენკლატურა :

- მრავალფუნქციური კომპლექსი
- III კლასი
- ახალი მშენებლობა
- სტადიები:
  - პროექტის შეთანხმება
  - მშენებლობის ნებართვა

.მიწის ნაკვეთის გამოყენების პირობების (გაპი) რეკვიზიტები.:

- .დადგენილი გაპის ბრძანების ნომერი.: 474292
- .დადგენილი გაპის ბრძანების თარიღი.: 13.12.2012

.სატიტულო ინფორმაცია.:

- .ფუნქციური დანიშნულების სახეობა.: მრავალბინიანი საცხოვრებელი სახლი
- .მთავარი არქიტექტორის/სპეციალისტი სახელი და გვარი.: მერაბ გუჯეჯიანი
- .ორგანიზაცია (არსებობის შემთხვევაში).: შ.პ.ს "არქიტექტორები და კომპანია"
- .საიდენტიფიკაციო კოდი.: 202266813

.დამკვეთის ინფორმაცია.:

- .დამკვეთ(ებ)ის სახელი და გვარი.: ავთანდილ გელეყვა
- .დამკვეთ(ებ)ის პირადი ნომერი.: 33001012851
- .საიდენტიფიკაციო კოდი.: 404944138
- .ორგანიზაცია (არსებობის შემთხვევაში).: შ.პ.ს "იალქანი"

.ტექნიკურ - ეკონომიკური მაჩვენებლები (მეათედების სიზუსტით).:

- .სამშენებლო მოცულობა (კუბ.მ).: 17497.7
- .საერთო ფართობი (კვ.მ).: 3721.1
- .კ2 განაშენიანების ინტენსივობის კოეფიციენტის საანგარიშო ფართობი (კვ.მ და ასახული კოეფიციენტში). : 3202,7 /1134 = 2,8
- .შენობა-ნაგებობის კონსტრუქციული სიმაღლე (მ).: 28.5
- .კ3 გამწვანების კოეფიციენტის საანგარიშო ფართობი (კვ.მ და ასახული კოეფიციენტში). : 132.3/1134=0.1
- .განაშენიანების ფართობი (კვ.მ).: 905.9
- .მიწის ნაკვეთის ფართობი (კვ.მ).: 1134.0
- .კ1 განაშენიანების კოეფიციენტის საანგარიშო ფართობი (კვ.მ და ასახული კოეფიციენტში). : 905,9/1134= 0,8

"საქართველოს ზოგადი ადმინისტრაციული კოდექსის" მე-5, 51-ე, 52-ე, 83-ე, 96-ე, მე-100 მუხლების, VI თავის, "კულტურული მემკვიდრეობის შესახებ" საქართველოს კანონის, "მშენებლობის ნებართვის გაცემის წესისა და სანებართვო პირობების შესახებ" საქართველოს მთავრობის 2009 წლის 24 მარტის #57 დადგენილების, "ქალაქ თბილისის ტერიტორიის გამოყენებისა და განაშენიანების რეგულირების წესების დამტკიცების შესახებ" ქალაქ თბილისის საკრებულოს 2009 წლის 27 მარტის #4-13 გადაწყვეტილების თანახმად

## გადაწყვეტილება

საკითხის შესწავლისას, სამსახურის მიერ, წარმოდგენილ საპროექტო დოკუმენტაციაში გამოვლენილ იქნა ხარვეზები, კერძოდ :

1. არ არის წარმოდგენილი სამეზობლო მიწის ნაკვეთების  თანამესაკუთრეთა თანხმობები სამეზობლო მიჯნის ზონაში აივნების  მოწყობასთან დაკავშირებით
განმარტება: ხარვეზის შესასწორებლად საჭიროა ან ზემოაღნიშნული თანხმობების წარმოდგენა / ან კორექტირებული ნახაზების, შესრულებული ქ. თბილისის საკრებულოს გადაწყვეტილების #4–13, 27.03.2009წ. თავი VI "მიწის ნაკვეთ (ებ)ზე შენობა–ნაგებობათა განთავსების პირობები, მათი მაქსიმალური სიმაღლეების განსაზღვრა" თანახმად.
2. არ არის წარმოდგენილი მომატებული კოეფიციენტის შესაბამისი გადახდის ქვითარი ან გრაფიკი.

ყოველივე ზემოაღნიშნულიდან გამომდინარე სამსახურს მიზანშეწონილად მიაჩნია 15 დღის ვადაში დაგეგვალოთ ზემოაღნიშნული ხარვეზების გამოსწორება, რის შემდეგაც სამსახურს მიეცემა შესაძლებლობა იმსჯელოს მოთხოვნაზე. დადგენილ ვადაში მოთხოვნის შეუსრულებლობის შემთხვევაში წინამდებარე განცხადებადარჩება განუხილველი.

---

• გადაწყვეტილება შეიძლება გასაჩივრდეს ქალაქ თბილისის მერიაში (მისამართი - ქალაქი თბილისი, ჟ. შარტავას ქ. #7) დაინტერესებულ მხარეთათვის ოფიციალური წესით გაცნობიდან ან გამოქვეყნებიდან ერთი თვის ვადაში.

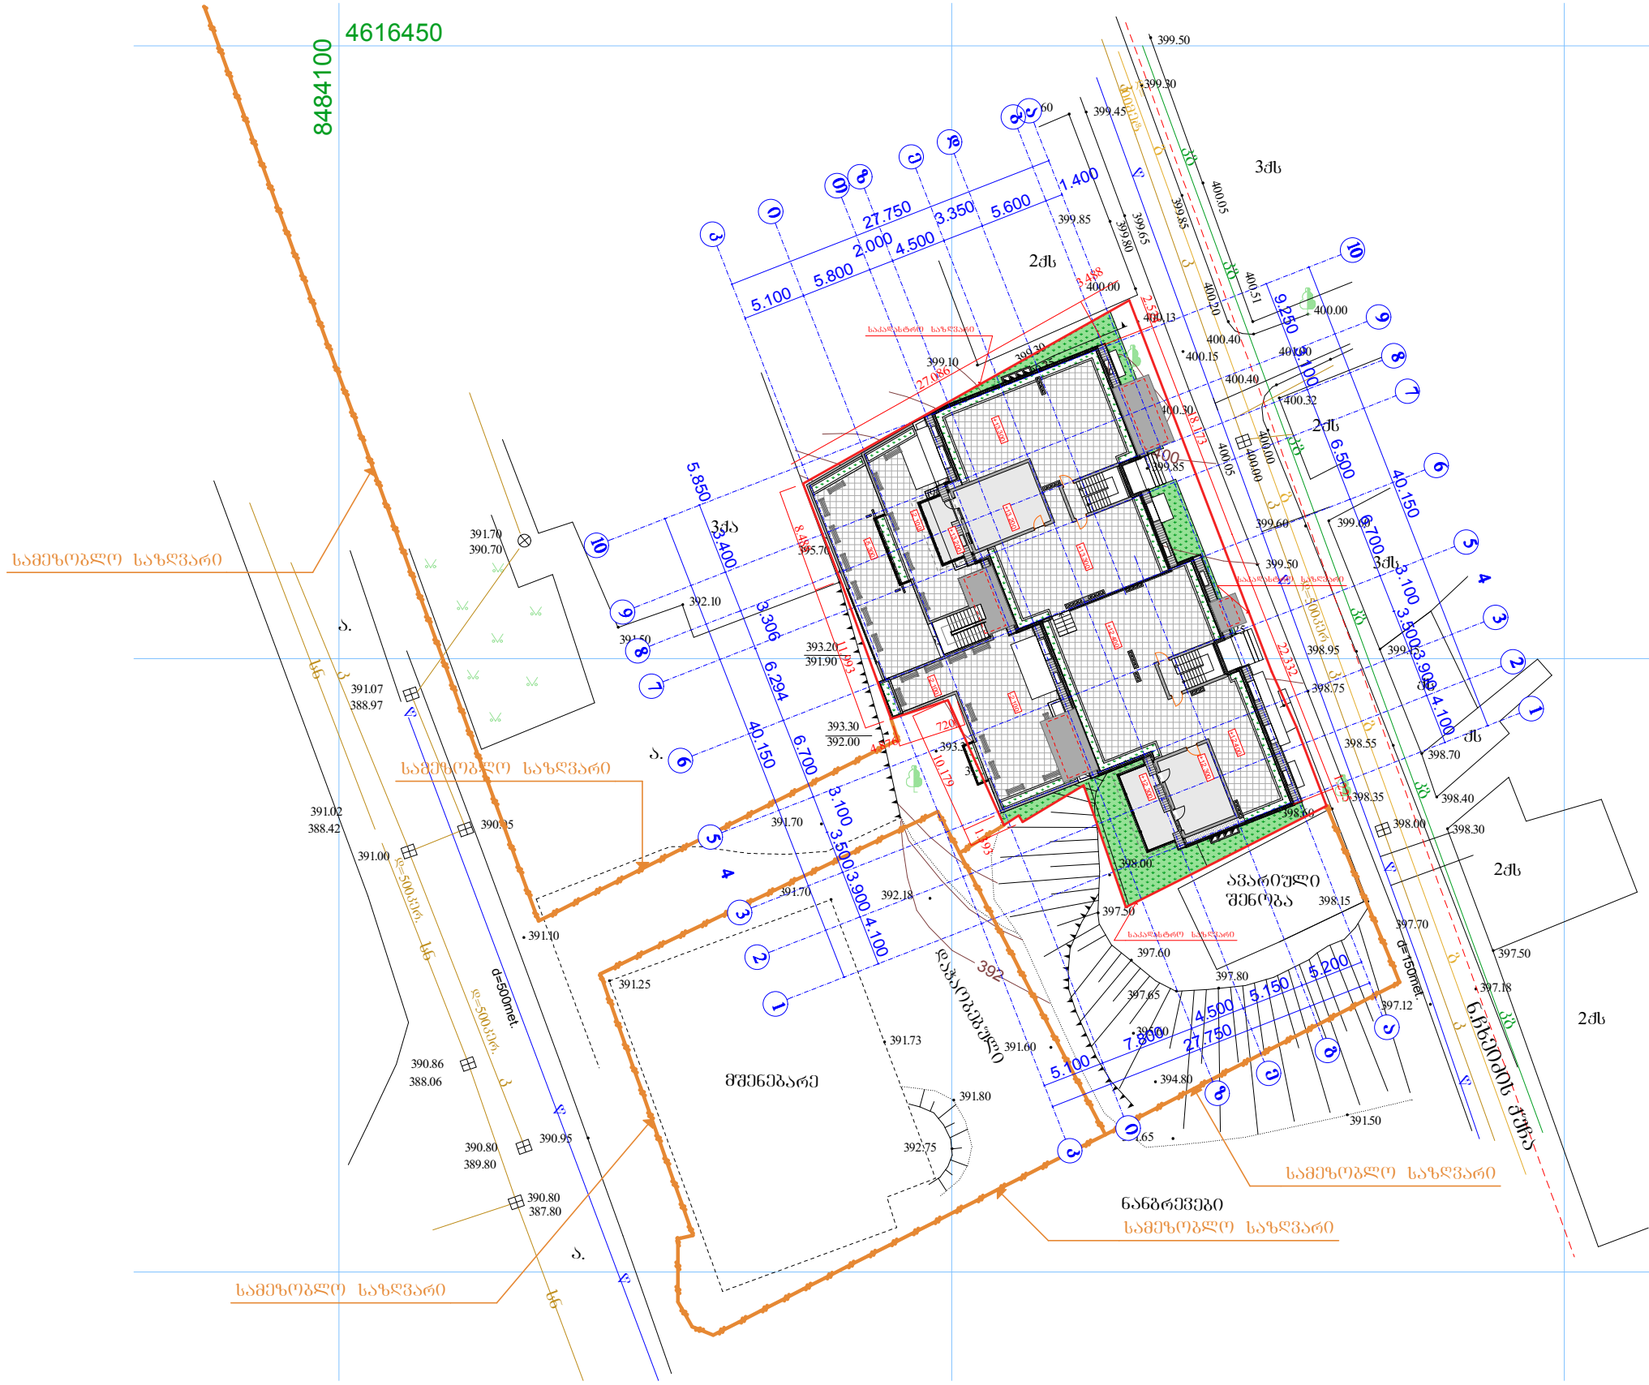


## შენიშვნა

ფარდობითი ნიშნული ±0.000 შეესაბამება აბსოლიტურ ნიშნულს 401.2

| | |
|---|---|
| სახ. სახლი | ხის ღობე |
| არასახლ. სახლი | ცხაურიანი ღობე |
| მშენებარე შენობა | კედელი |
| სატრანსფორმატ. ჯიხური | ქვის ღობე |
| ფარდული | წისქვილიანი ხე |
| რეზერვუარი | ფოთლოვანი ხე |
| ელ. გადამცემი ხაზი | ფლატე |
| ბენზინგასამართი | წყალი |
| რკინიგზა | კაპიტრაბამულობა |
| იუტიემ კოორდინატები | კანალიზაცია |
| | სანიაღვრე კანალიზაცია |
| | გაზი |
| | დაბალი ძაბვის ელექტრო ხაზი |
| | მაღალი ძაბვის ელექტრო ხაზი |

| | | | |
|---|---|---|---|
| შპს :არქიტექტორები და კომპანია: | | მასშტაბი: 1 : 500 | ქ. თბილისი ნ. ჩხეიძის ქ. №37-ს და №43-ს შორის მდებარე ნაკვეთ № 6212-ზე მრავალბინიანი საცხოვრებელი სახლის პროექტი |
| დირექტორი | | ზ.გუჯაბიძე | დამკვეთი; შ.პს "იალქანი" |
| | | | |
| არ. ავტორი | | მ. გუჯეჯიანი | სტადია მ. პ. |
| შემასრულა | | ზ. მამათელაშვილი | შენობები |
| | | ე. წიკლაური | შრც. რაოდ. მასშ. |
| | | | მ - 3 1:500 |

| | | | |
|---|---|---|---|


| | | | | |

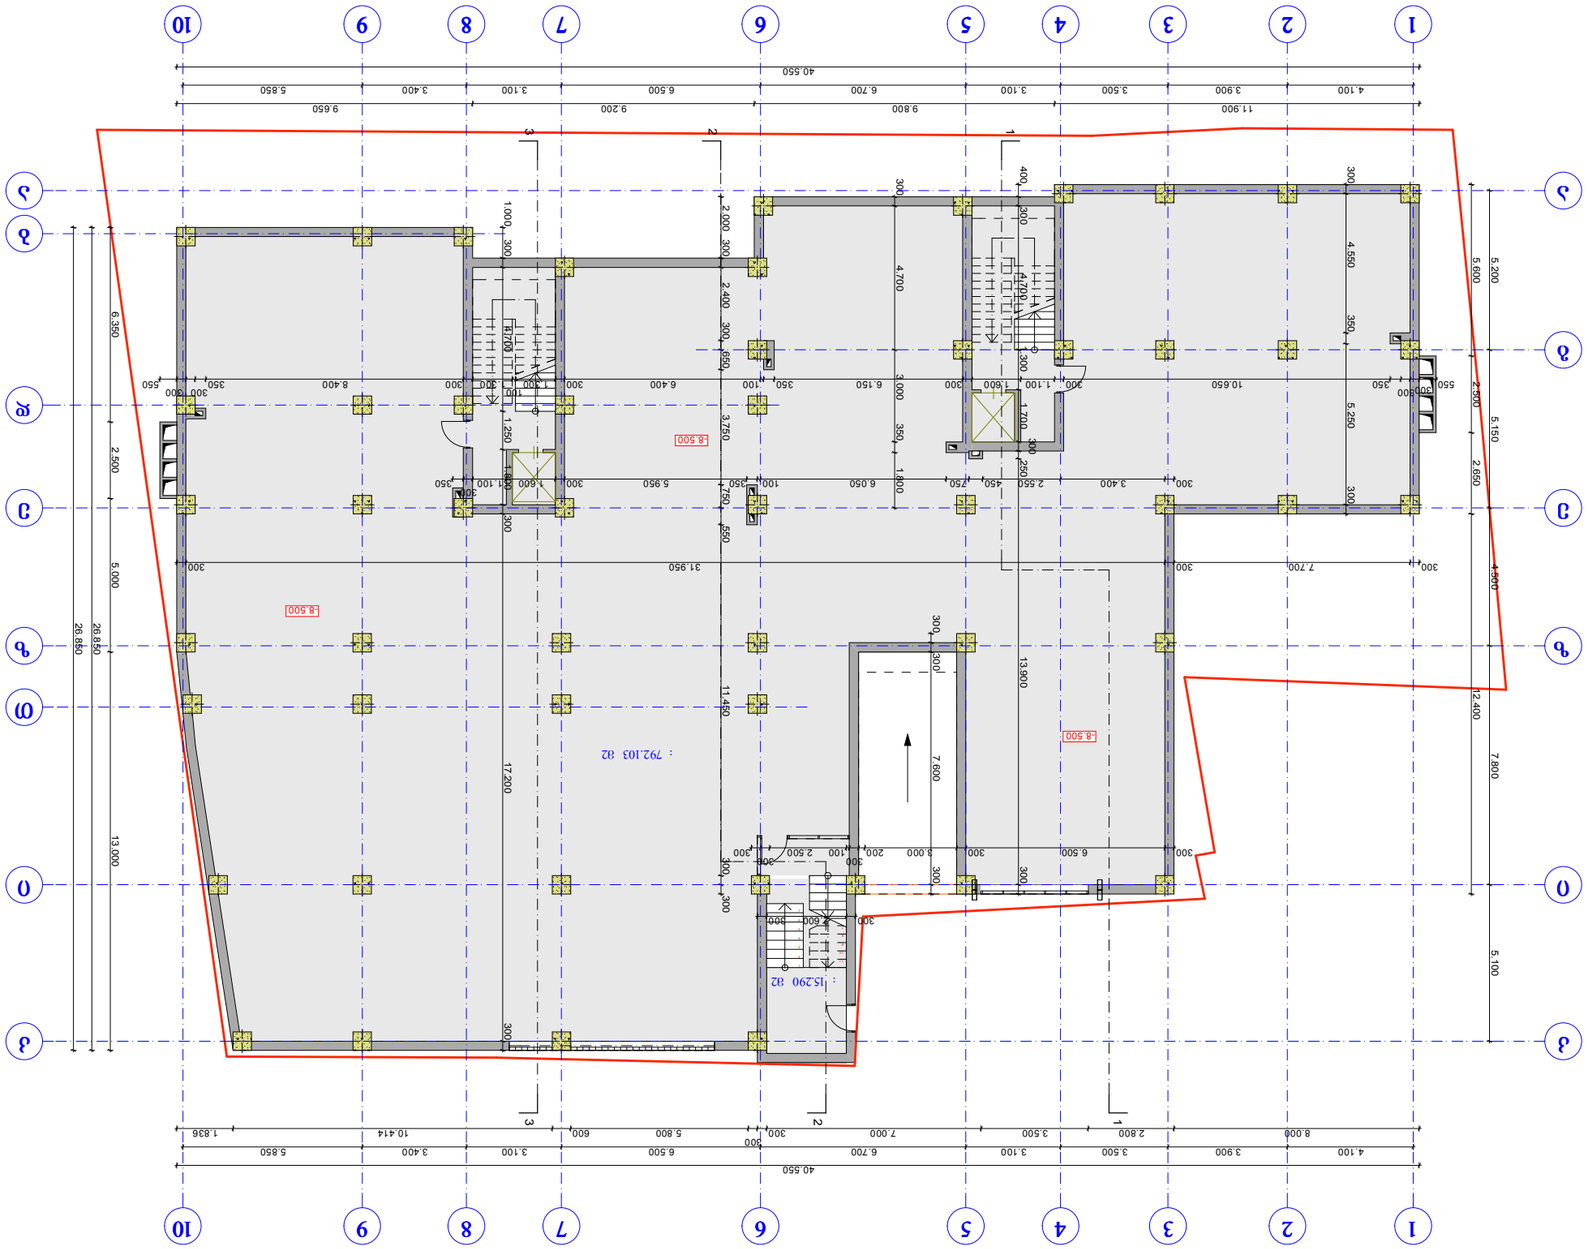

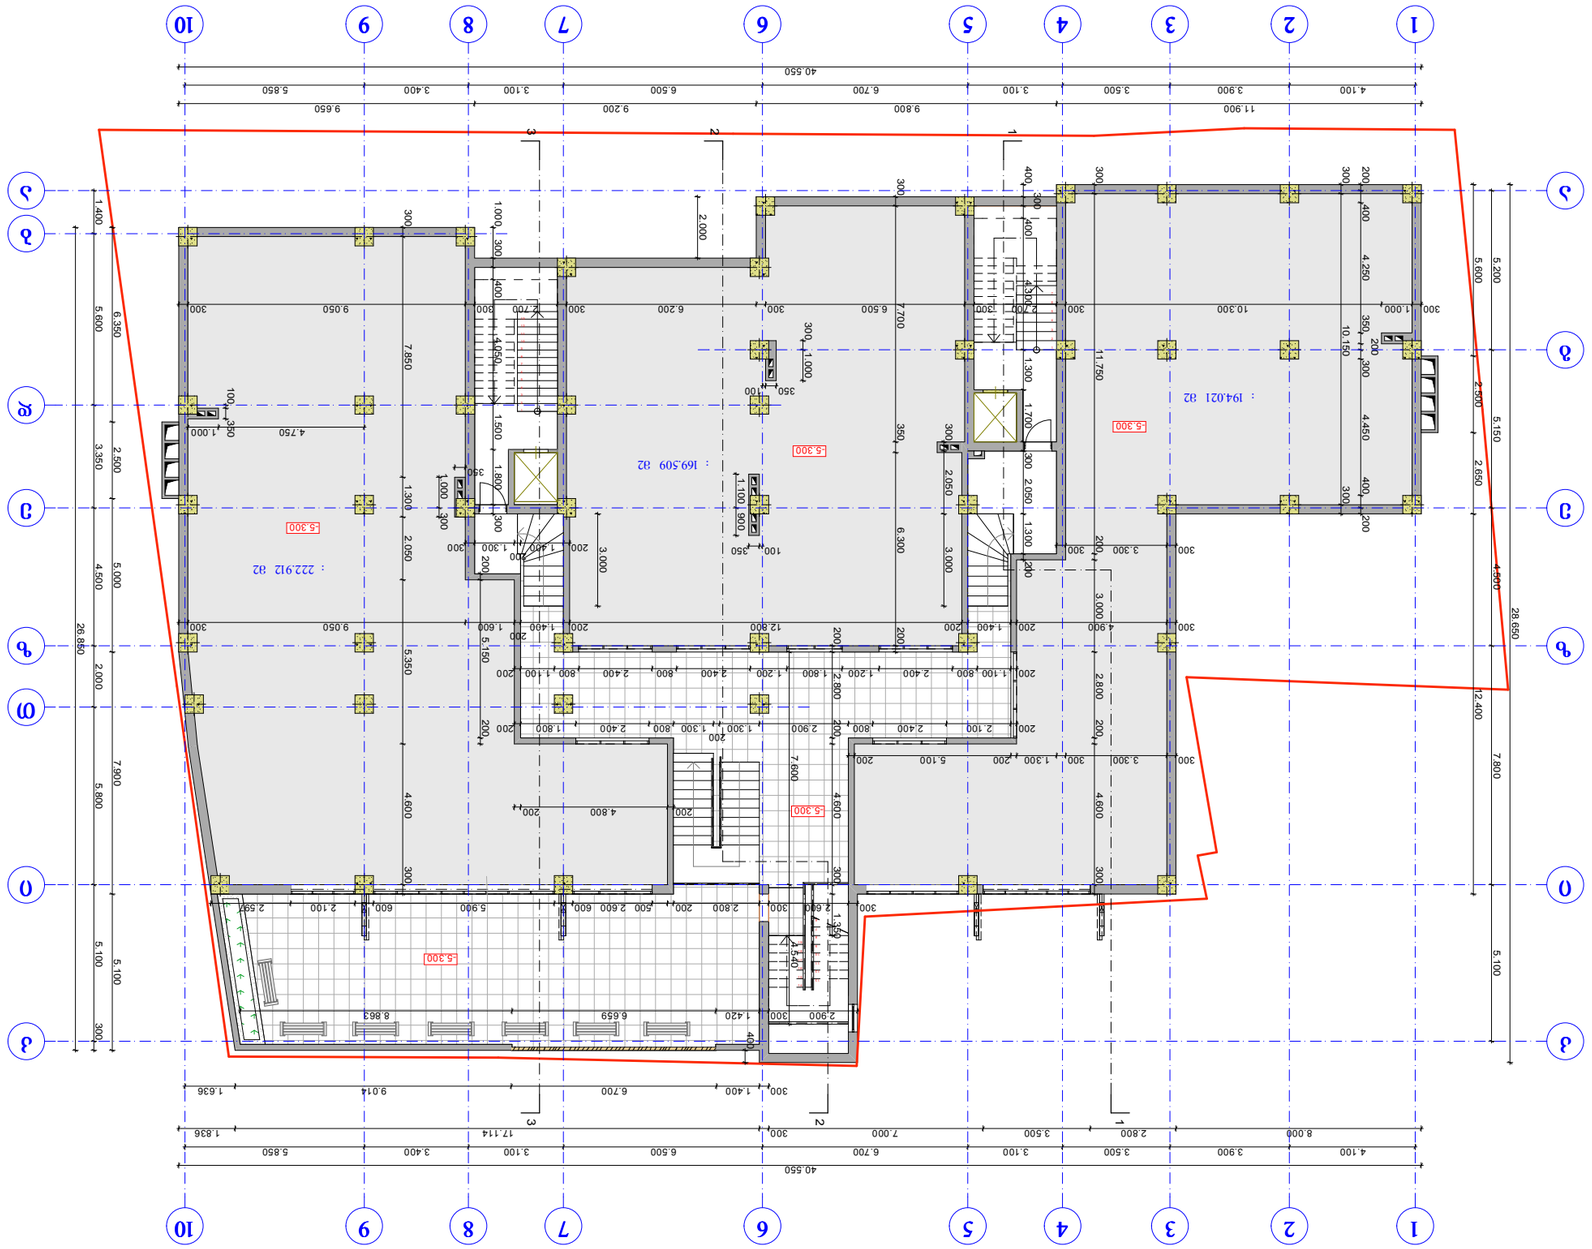


| | | | |
|---|---|---|---|


| | | | |
|---|---|---|---|
| ᲙᲝᲜᲡᲣᲚᲢᲐᲜᲢᲘ | ᲮᲔᲚᲛᲝᲬᲔᲠᲘᲡ ᲓᲐᲜᲘᲨᲜᲣᲚᲔᲑᲐ | ᲐᲕᲢᲝᲠᲘ | ᲗᲐᲠᲘᲦᲘ |
| ᲐᲠᲥ. ᲜᲘᲜᲝ ᲛᲔᲤᲐᲠᲘᲨᲕᲘᲚᲘ | | | |
| ᲐᲠᲥ. ᲒᲘᲝᲠᲒᲘ ᲛᲔᲤᲐᲠᲘᲨᲕᲘᲚᲘ | | | |
| ᲐᲠᲥ. ᲜᲘᲜᲝ ᲛᲔᲤᲐᲠᲘᲨᲕᲘᲚᲘ | | | |
| ᲐᲠᲥ. ᲒᲘᲝᲠᲒᲘ ᲛᲔᲤᲐᲠᲘᲨᲕᲘᲚᲘ | | |

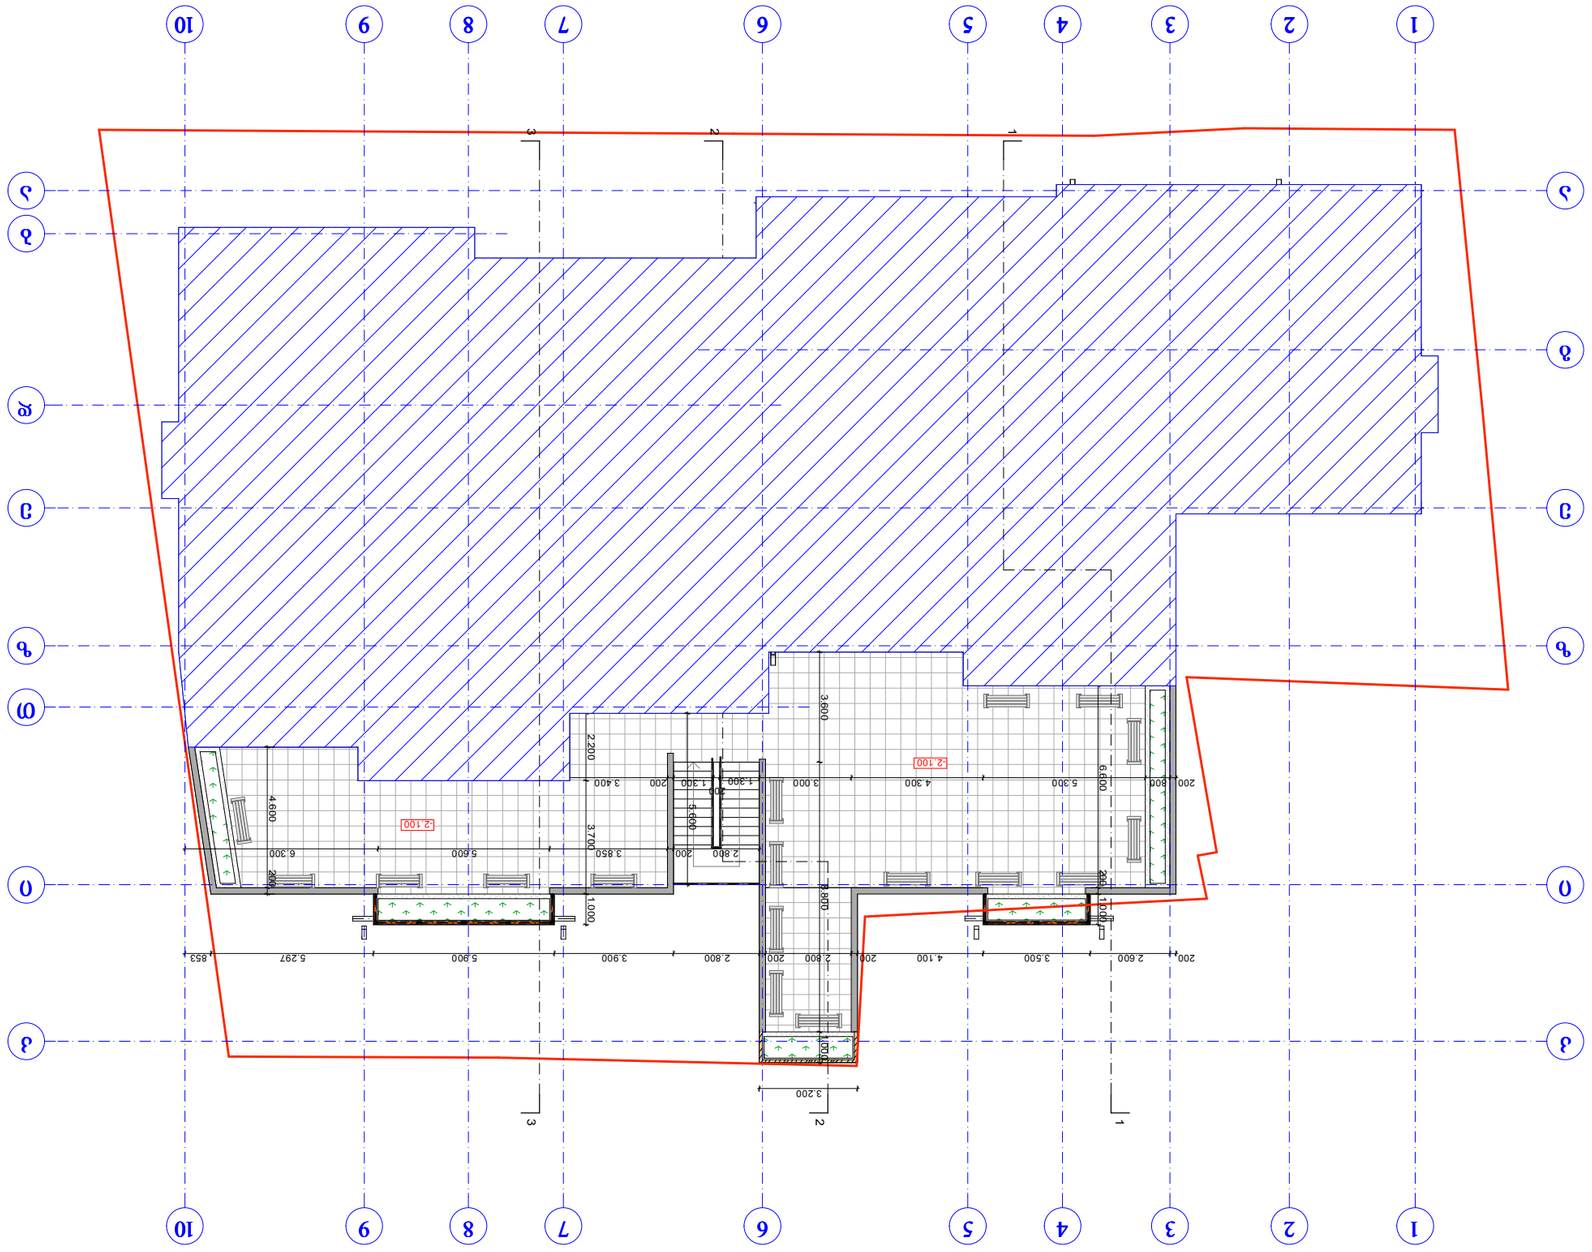

















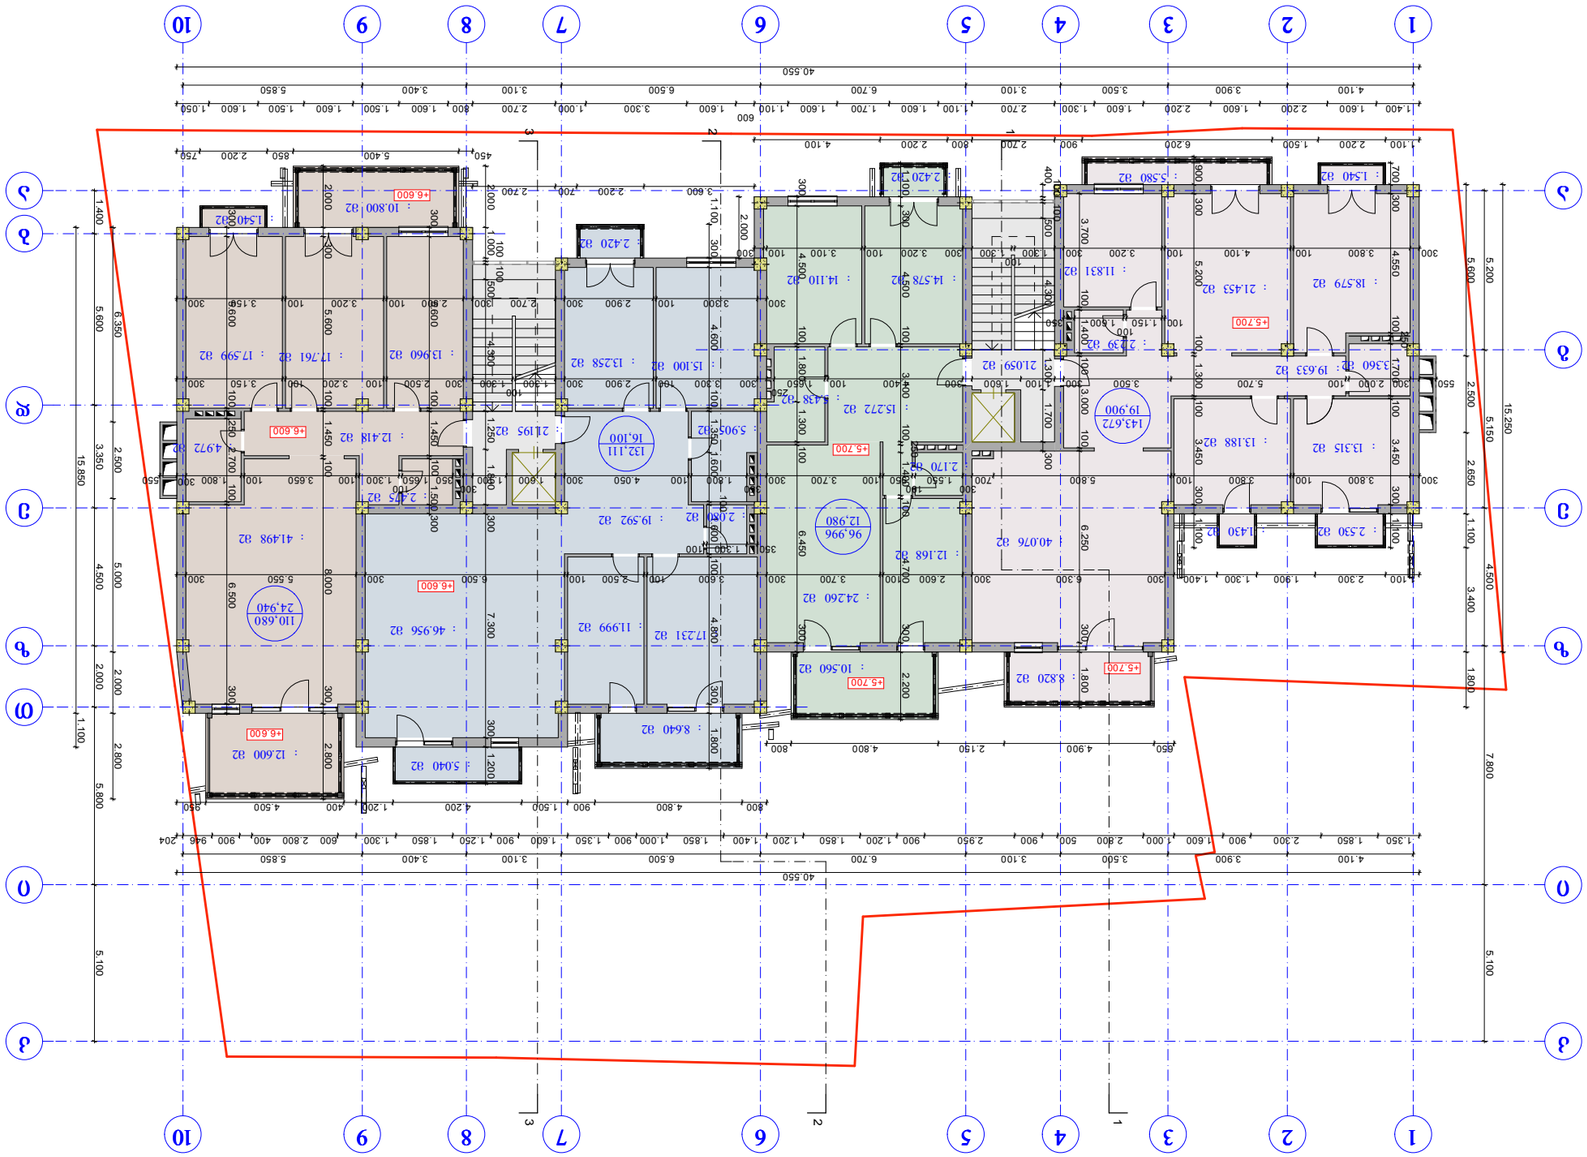






| შპს :არქიტექტორები და კომპანია; | | მასშტაბი: 1 : 200 | ქ. თბილისი ნ. ჩხეიძის ქ. №37-სა და №43-ს შორის მდებარე ნაკვეთ № 62/12-ზე მრავალბინიანი საცხოვრებელი სახლის პროექტი | | |
|---|---|---|---|---|---|
| დირექტორი | | ზ.გუჯაბიძე | დამკვეთი; შ.პ.ს "იალქანი" | დაკვეთა. № | 2012 წ. |
| | | | | სტადია | მ. პ. |
| პრ. ავტორი | | მ. გუჯეჯიანი | | | |
| შეასრულა | | ზ. მამათელაშვილი | გეგმა +9,900 ნიშნულზე | ფურც. / რაოდ. / მასშ. | |
| | | ე. წიკლაური | | ა - 8 / / 1:200 | |





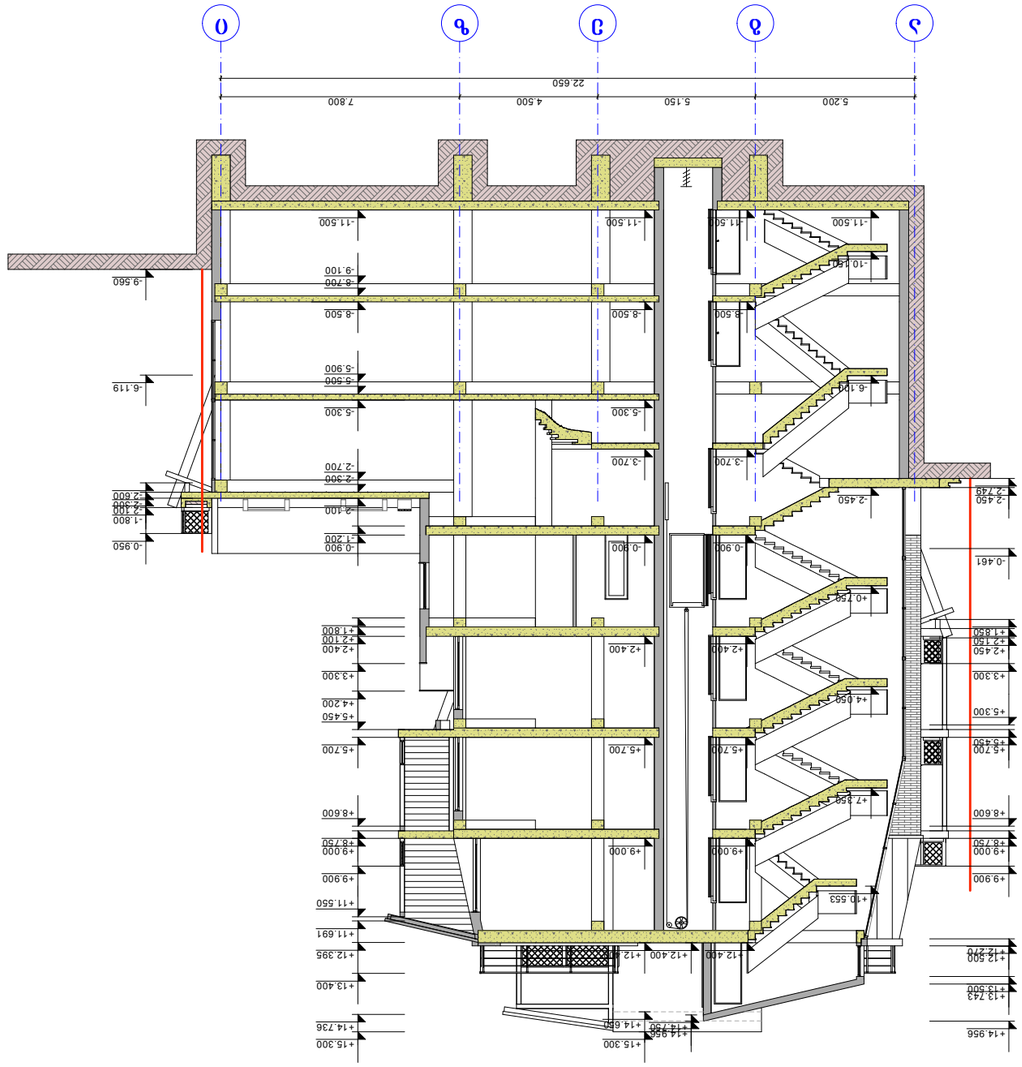






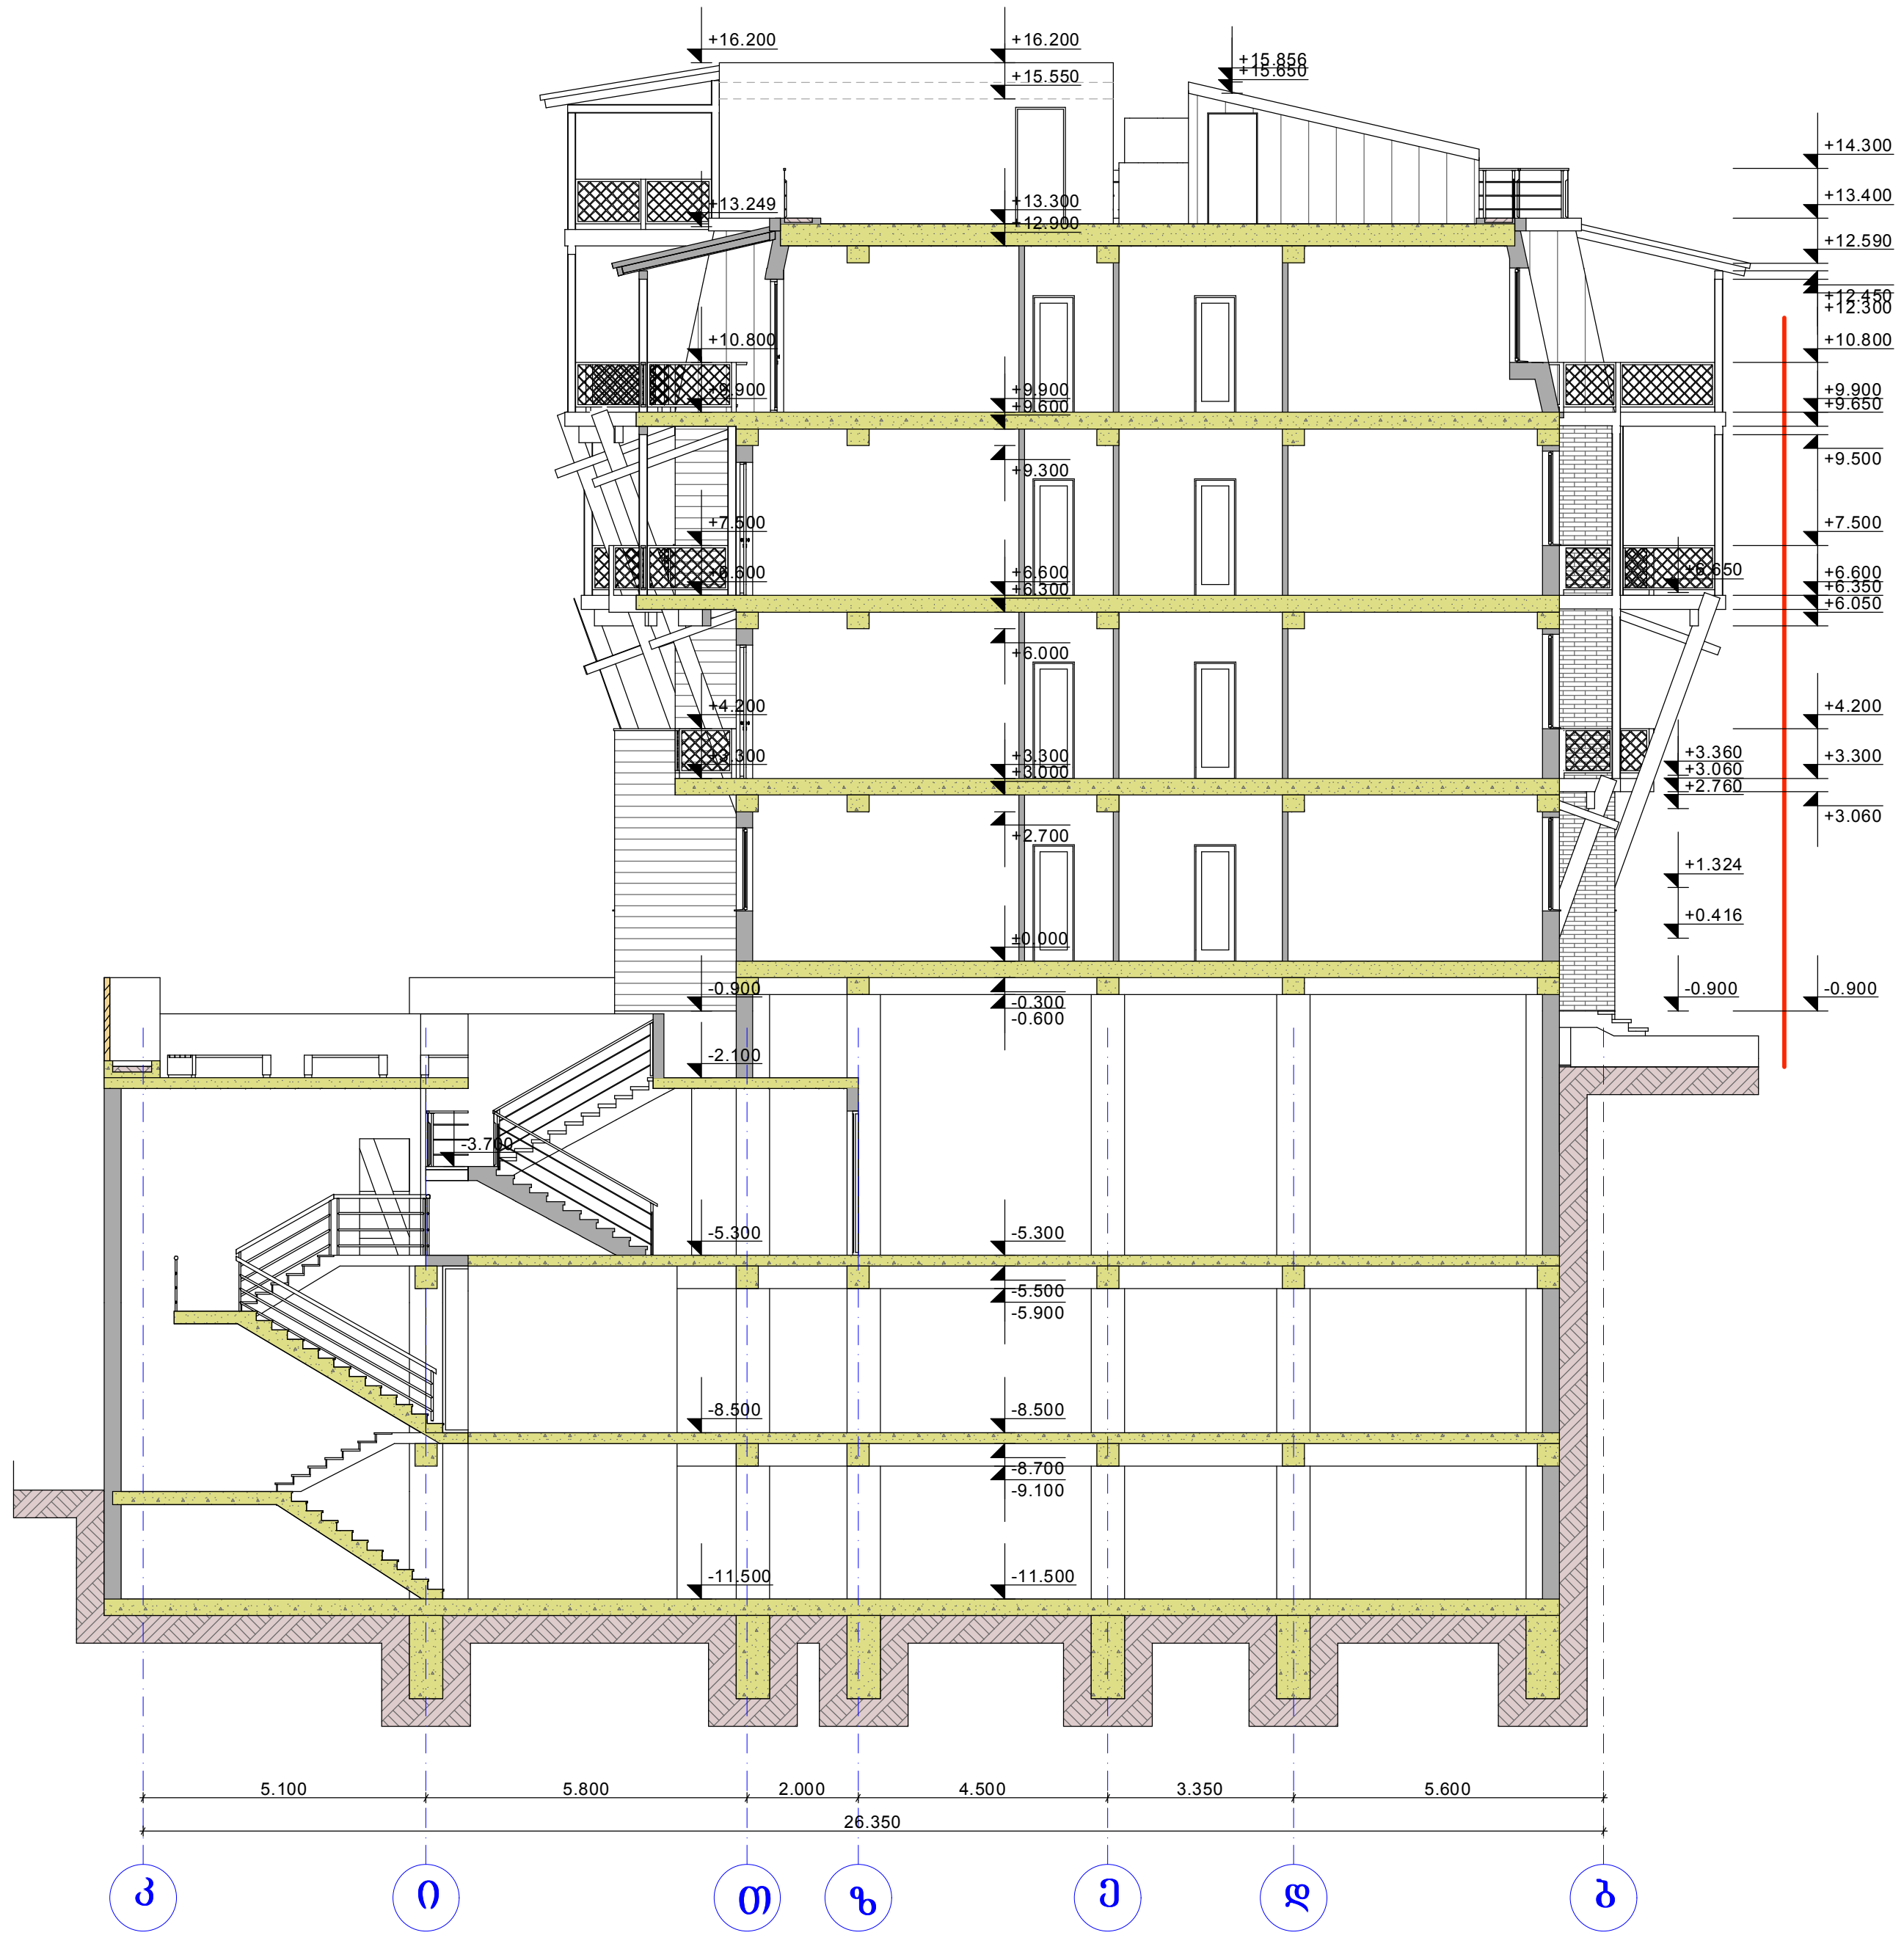


| შპს :არქიტექტორები და კომპანია; | | მასშტაბი: 1 : 200 | ქ. თბილისი ნ. ჩხეიძის ქ. №37-სა და №43-ს შორის მდებარე ნაკვეთ № 62/12-ზე მრავალბინიანი საცხოვრებელი სახლის პროექტი | | |
|---|---|---|---|---|---|
| დირექტორი | | ზ.გუჯაბიძე | დამკვეთი; შ.პ.ს "იალქანი" | დაკვეთა. № | 2012 წ. |
| პრ. ავტორი | | მ. გუჯეჯიანი | | სტადია | მ. პ. |
| შეასრულა | | ზ. მამათელაშვილი | ჭრილი 2-2 | ფურც. / რაოდ. | მასშ. |
| | | ე. წიკლაური | | ა - 11 | 1:200 |

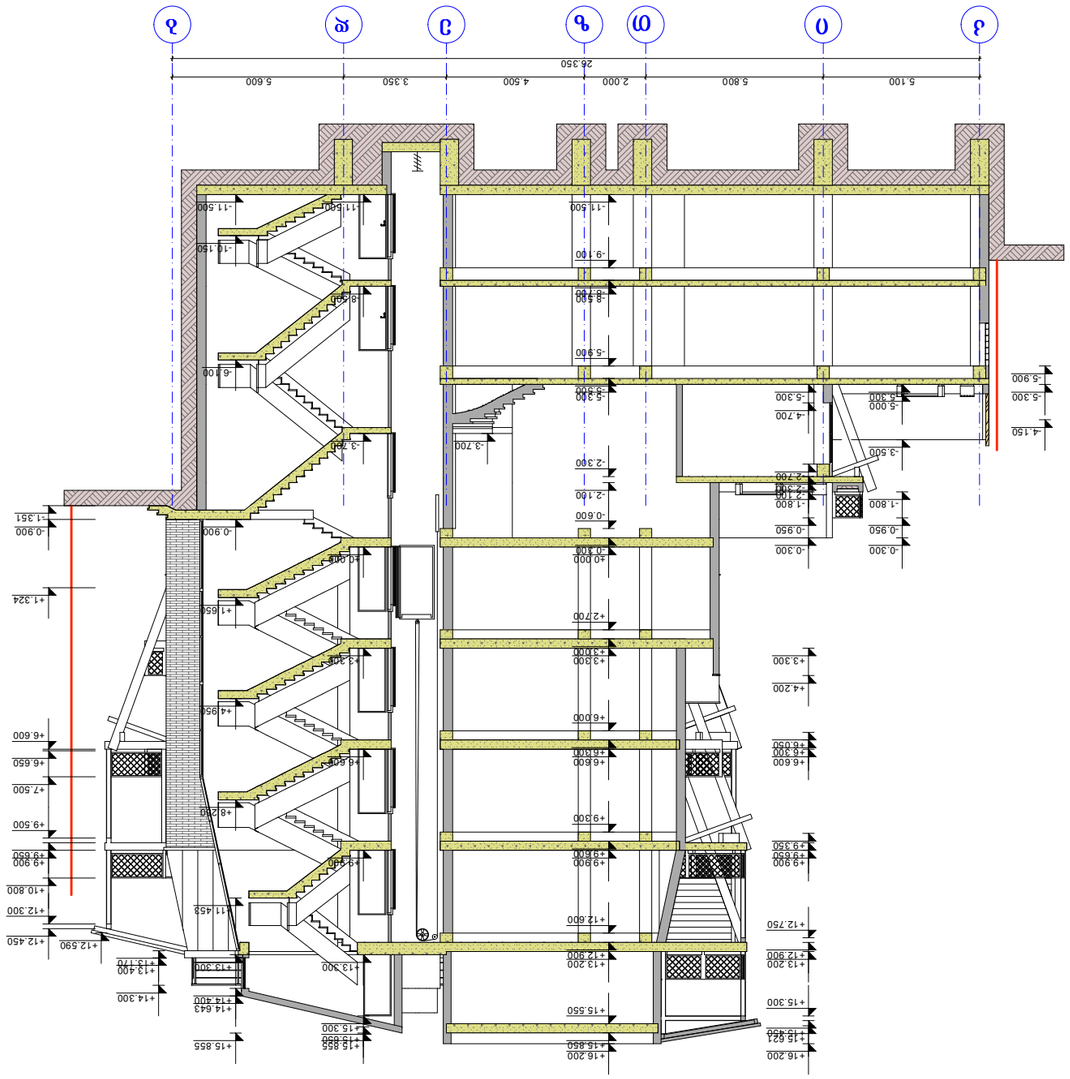







| შპს ;არქიტექტორები და კომპანია; | | მასშტაბი: 1 : 200 | ქ. თბილისი ნ. ჩხეიძის ქ. №37-სა და №43-ს შორის მდებარე ნაკვეთ № 62/12-ზე მრავალბინიანი საცხოვრებელი სახლის პროექტი | | |
|---|---|---|---|---|---|
| დირექტორი | | ზ.გუჯაბიძე | დამკვეთი; შ.პ.ს "იალქანი" | დაკვეთა. № | 2012 წ. |
| | | | | სტადია | მ. პ. |
| პრ. ავტორი | | მ. გუჯეჯიანი | | | |
| შეასრულა | | ზ. მამათელაშვილი | ფასადი 1-10 ღერძებში | ფურც. | რაოდ. / მასშ. |
| | | ე. წიკლაური | | ა - 14 | 1:200 |









1
10
40.150
ალუმინის ფანჯრების შეღებვა ანტიკოროზიული საღებავით


# სიმაღლის განმსაზღვრელი პროექტი

## განმარტებითი ბარათი

მოცემულ ნახაზებში ფასადებზე მოცემულია სიმაღლის განმსაზღვრელი სხივები დადგენილი ფორმულის მიხედვით H=L/y, სადაც: L- შენობიდან ქუჩის შუაღერძამდე მანძილია, ხოლო y- 0.4

ფასადზე მონიშნული ლაქა აღნიშნავს თუ შენობის რომელ ნაწილში გადის კონკრეტული მოცემული სხივი, იმის გათვალისწინებით, რომ შენობა ნაგებობის ფასადი არაერთგვაროვანია იმ ქუჩის მხრიდან რომელზედაც ამოქმედებულია აღნიშნული ფორმულა.

რადგანაც ფასადი და საზოგადოებრივი საზღვარი არაერთგვაროვანია, ფასადის კონკრეტულ მონაკვეთებში ნაჩვენებია 3 სხივი რომლებიც აღნიშნავენ კონკრეტული მონაკვეთის ყველაზე ახლო და ამავე მონაკვეთის შორეულ მანძილს ქუჩის ღერძულა ხაზიდან შენობის კიდემდე.





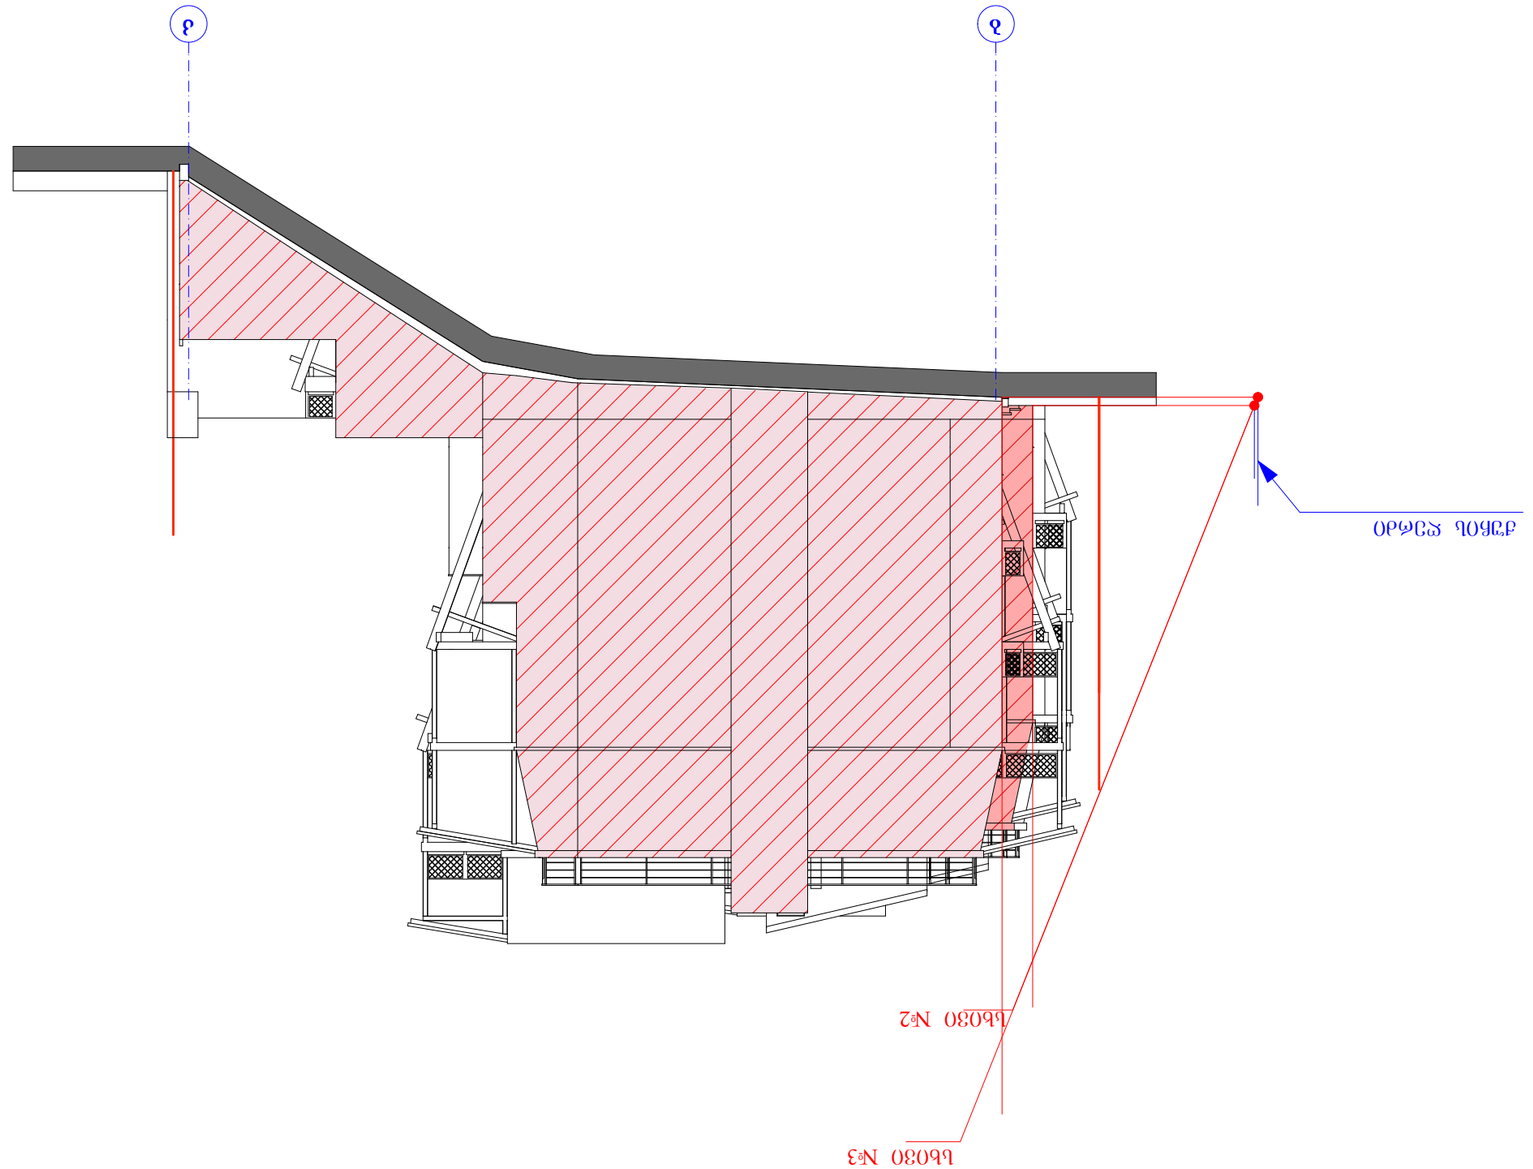

განმარტებითი ბარათი

ჩხეიძის ქუჩის #37 და #43-ს შორის მდებარე მიწის ნაკვეთ #62/12 -ზე წარმოდგენილია საორიენტაციო საპროექტო მოცულობა, რომელიც დამუშავებულია დამკვეთის მოთხოვნით.

მერიის დადგენილებით მოცემულ ნაკვეთს მიენიჭა $K^2$ კოეფიციენტი 2,1 (#470858 გაცემის თარიღი 13.12.2012 წ.)

$K^2$= 3202,7/1134 = 2,8

იმის გათვალისწინებით რომ, ჩვენ ვერ ვეტეოდით მოცემულ კოეფიციენტში ჩვენ მოვითხოვეთ $K^2$ კოეფიციენტის გაზრდა ($K^2$=2,8) შევიტანეთ განცხადება ქალაქმშენებლობითი პარამეტრების გაზრდაზე (#482021 გაცემის თარიღი 21.12.2012 წ.) რის შედეგადაც მოგვენიჭა კოეფიციენტი $K^2$=2,8

გაცემული სპეციალური (ზონალური) ნებართვის მოსაკრებელი იანგარიშება

$X= L/K^2[K^2-( K^2+K^2x0.2)]S$ ფორმულით.

მიწის ნორმატიული ფასი: 170 ლარი

მინიჭებული კოეფიციენტი: 2,1

მოთხოვნილი კოეფიციენტი: 2,8

მიწის ნაკვეთის ფართი: 1134

$X = 170/2.1[2,8-(2.1+0,42)]1134 = 25\ 704$

| გადახდის თარიღი | თანხა |
|---|---|
| იანვარი | 2 142 |
| თებერვალი | 2 142 |
| მარტი | 2 142 |
| აპრილი | 2 142 |
| მაისი | 2 142 |
| ივნისი | 2 142 |
| ივლისი | 2 142 |
| აგვისტო | 2 142 |
| სექტემბერი | 2 142 |
| ოქტომბერი | 2 142 |
| ნოემბერი | 2 142 |
| დეკემბერი | 2 142 |
| **სულ:** | **25 704** |

არქიტექტორი: მ. გუჯეჯიანი