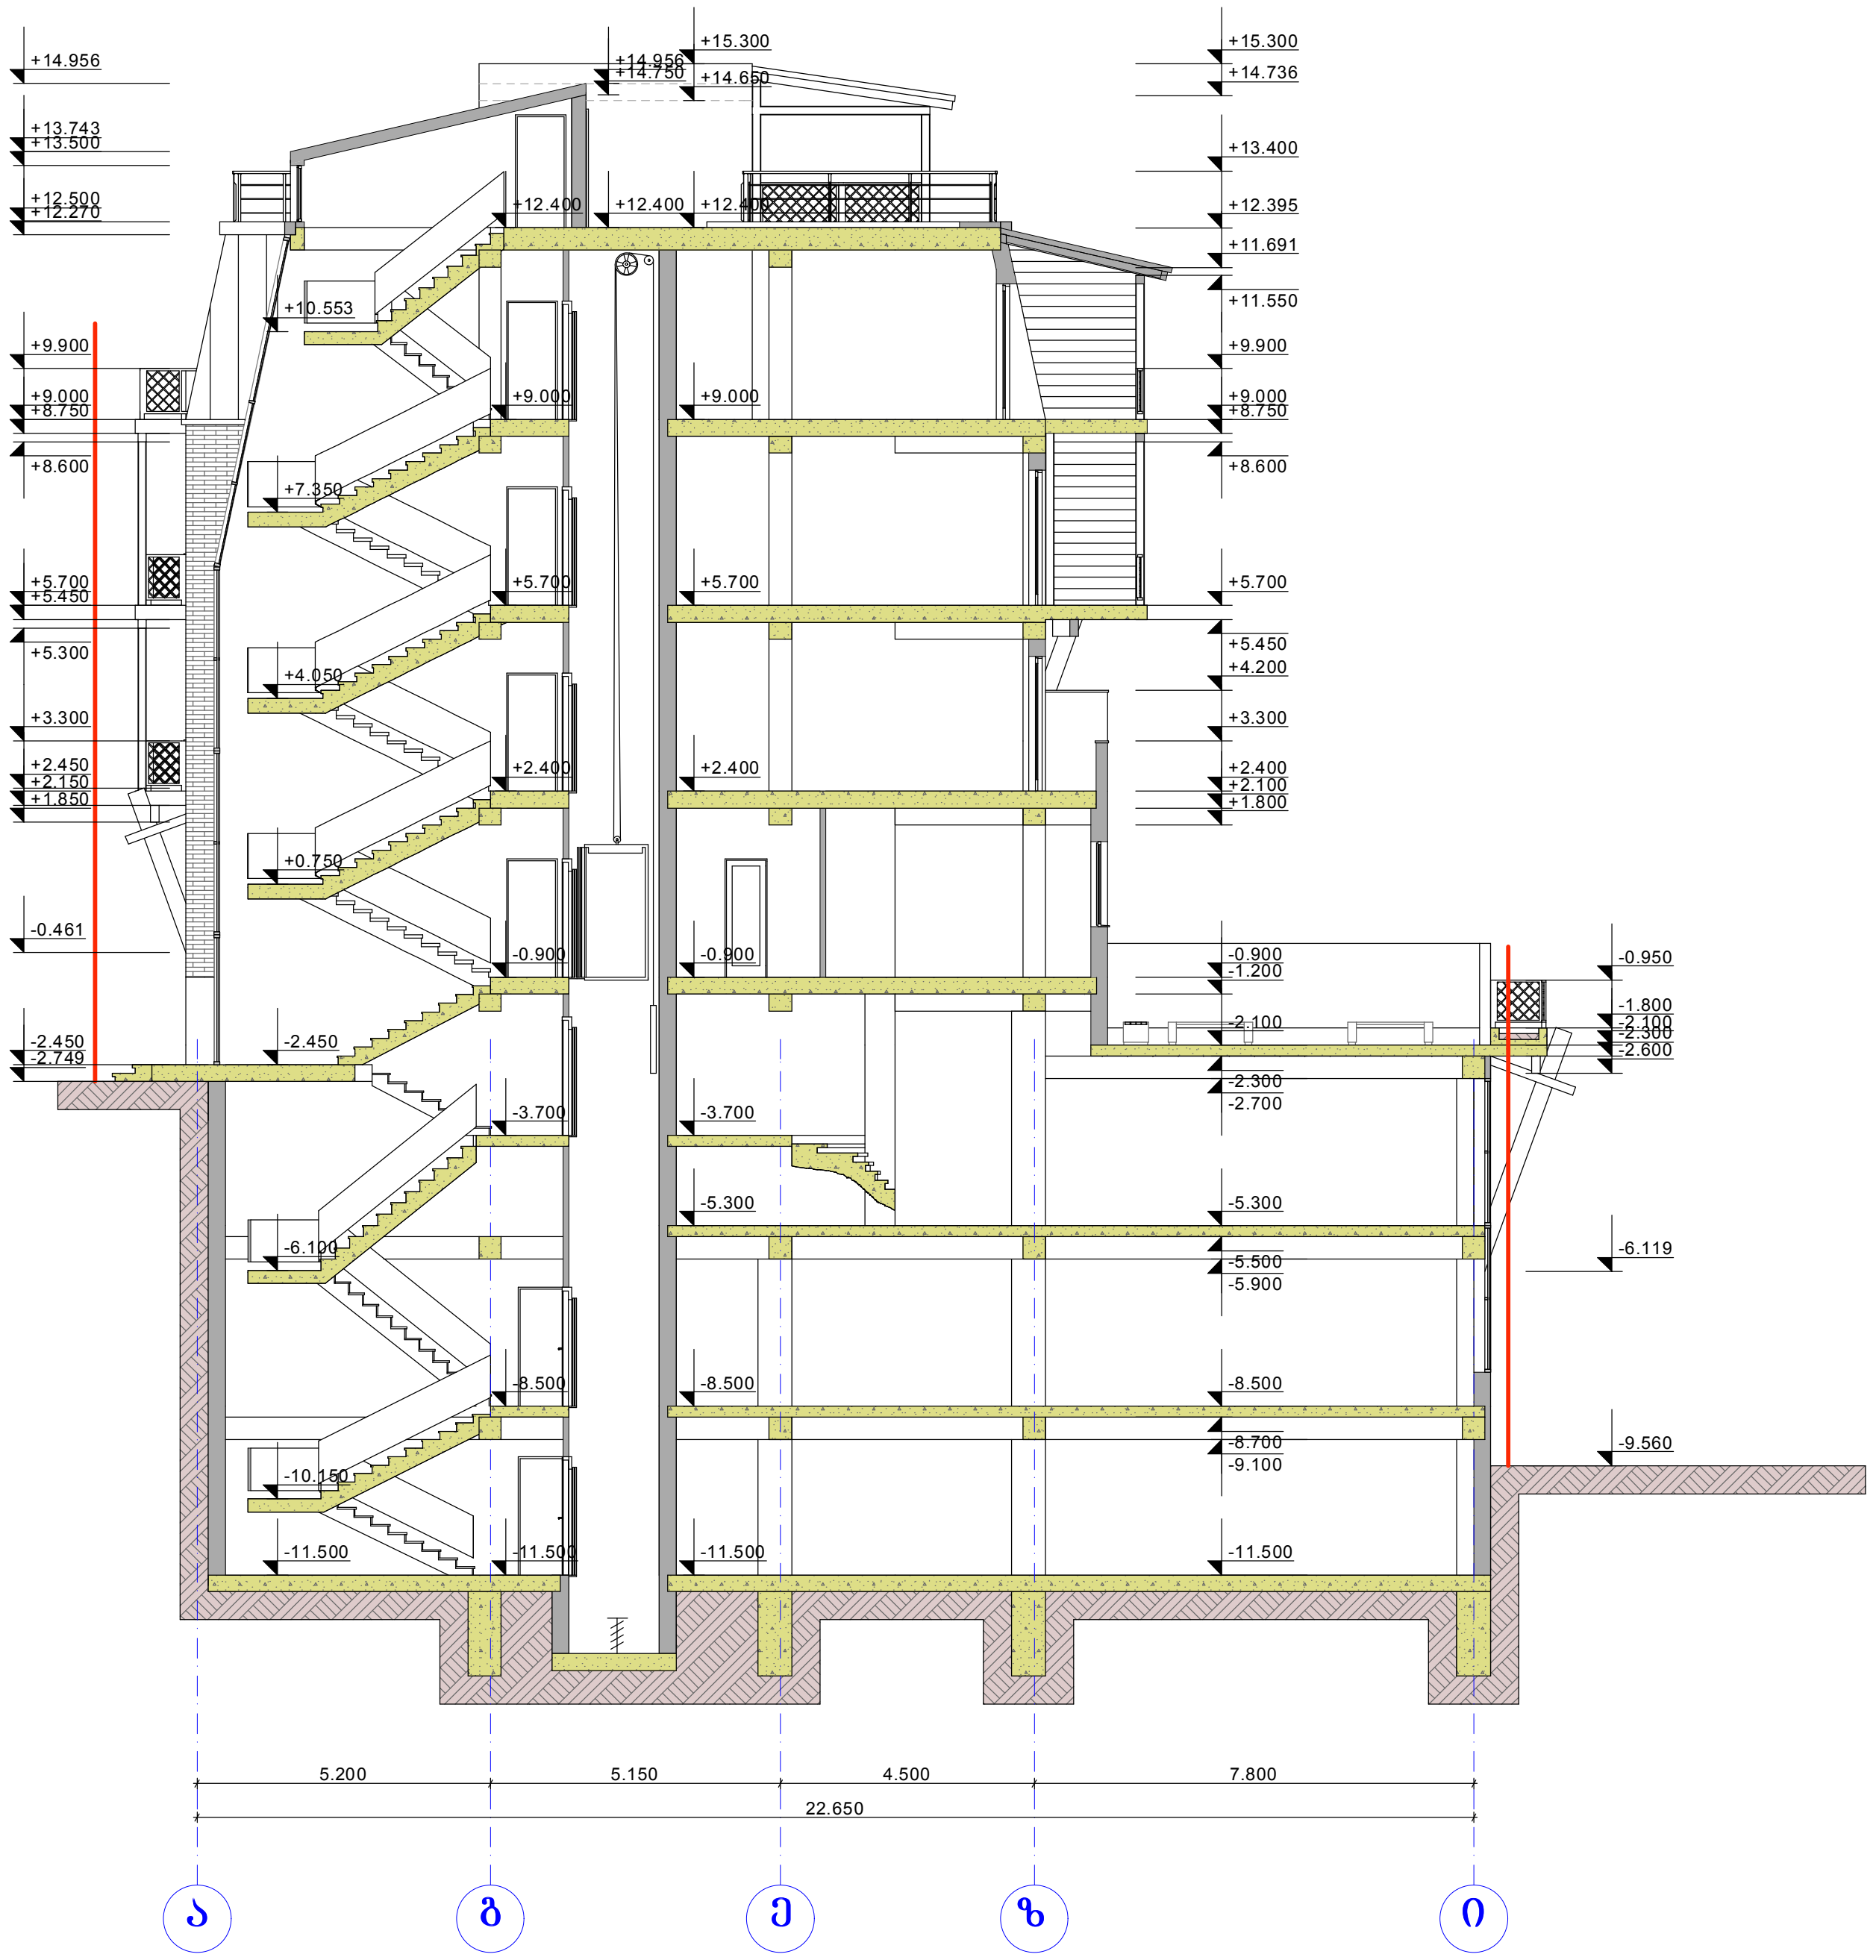

შპს :არქიტექტორები და კომპანია:		მასშტაბი: 1 : 200	ქ. თბილისი ნ. ჩხეიძის ქ. №37-სა და №43-ს შორის მდებარე ნაკვეთ № 62/12-ზე მრავალბინიანი საცხოვრებელი სახლის პროექტი		
დირექტორი		ზ.გუჯაბიძე	დამკვეთი; შ.პ.ს "იალქანი"	დაკვეთა. №	2012 წ.
პრ. ავტორი		მ. გუჯეჯიანი		სტადია	მ. პ.
შეასრულა		ზ. მამათელაშვილი	ჭრილი 1-1	ფურც. რაოდ.	მასშ.
		ე. წიკლაური		ა - 10	1:200

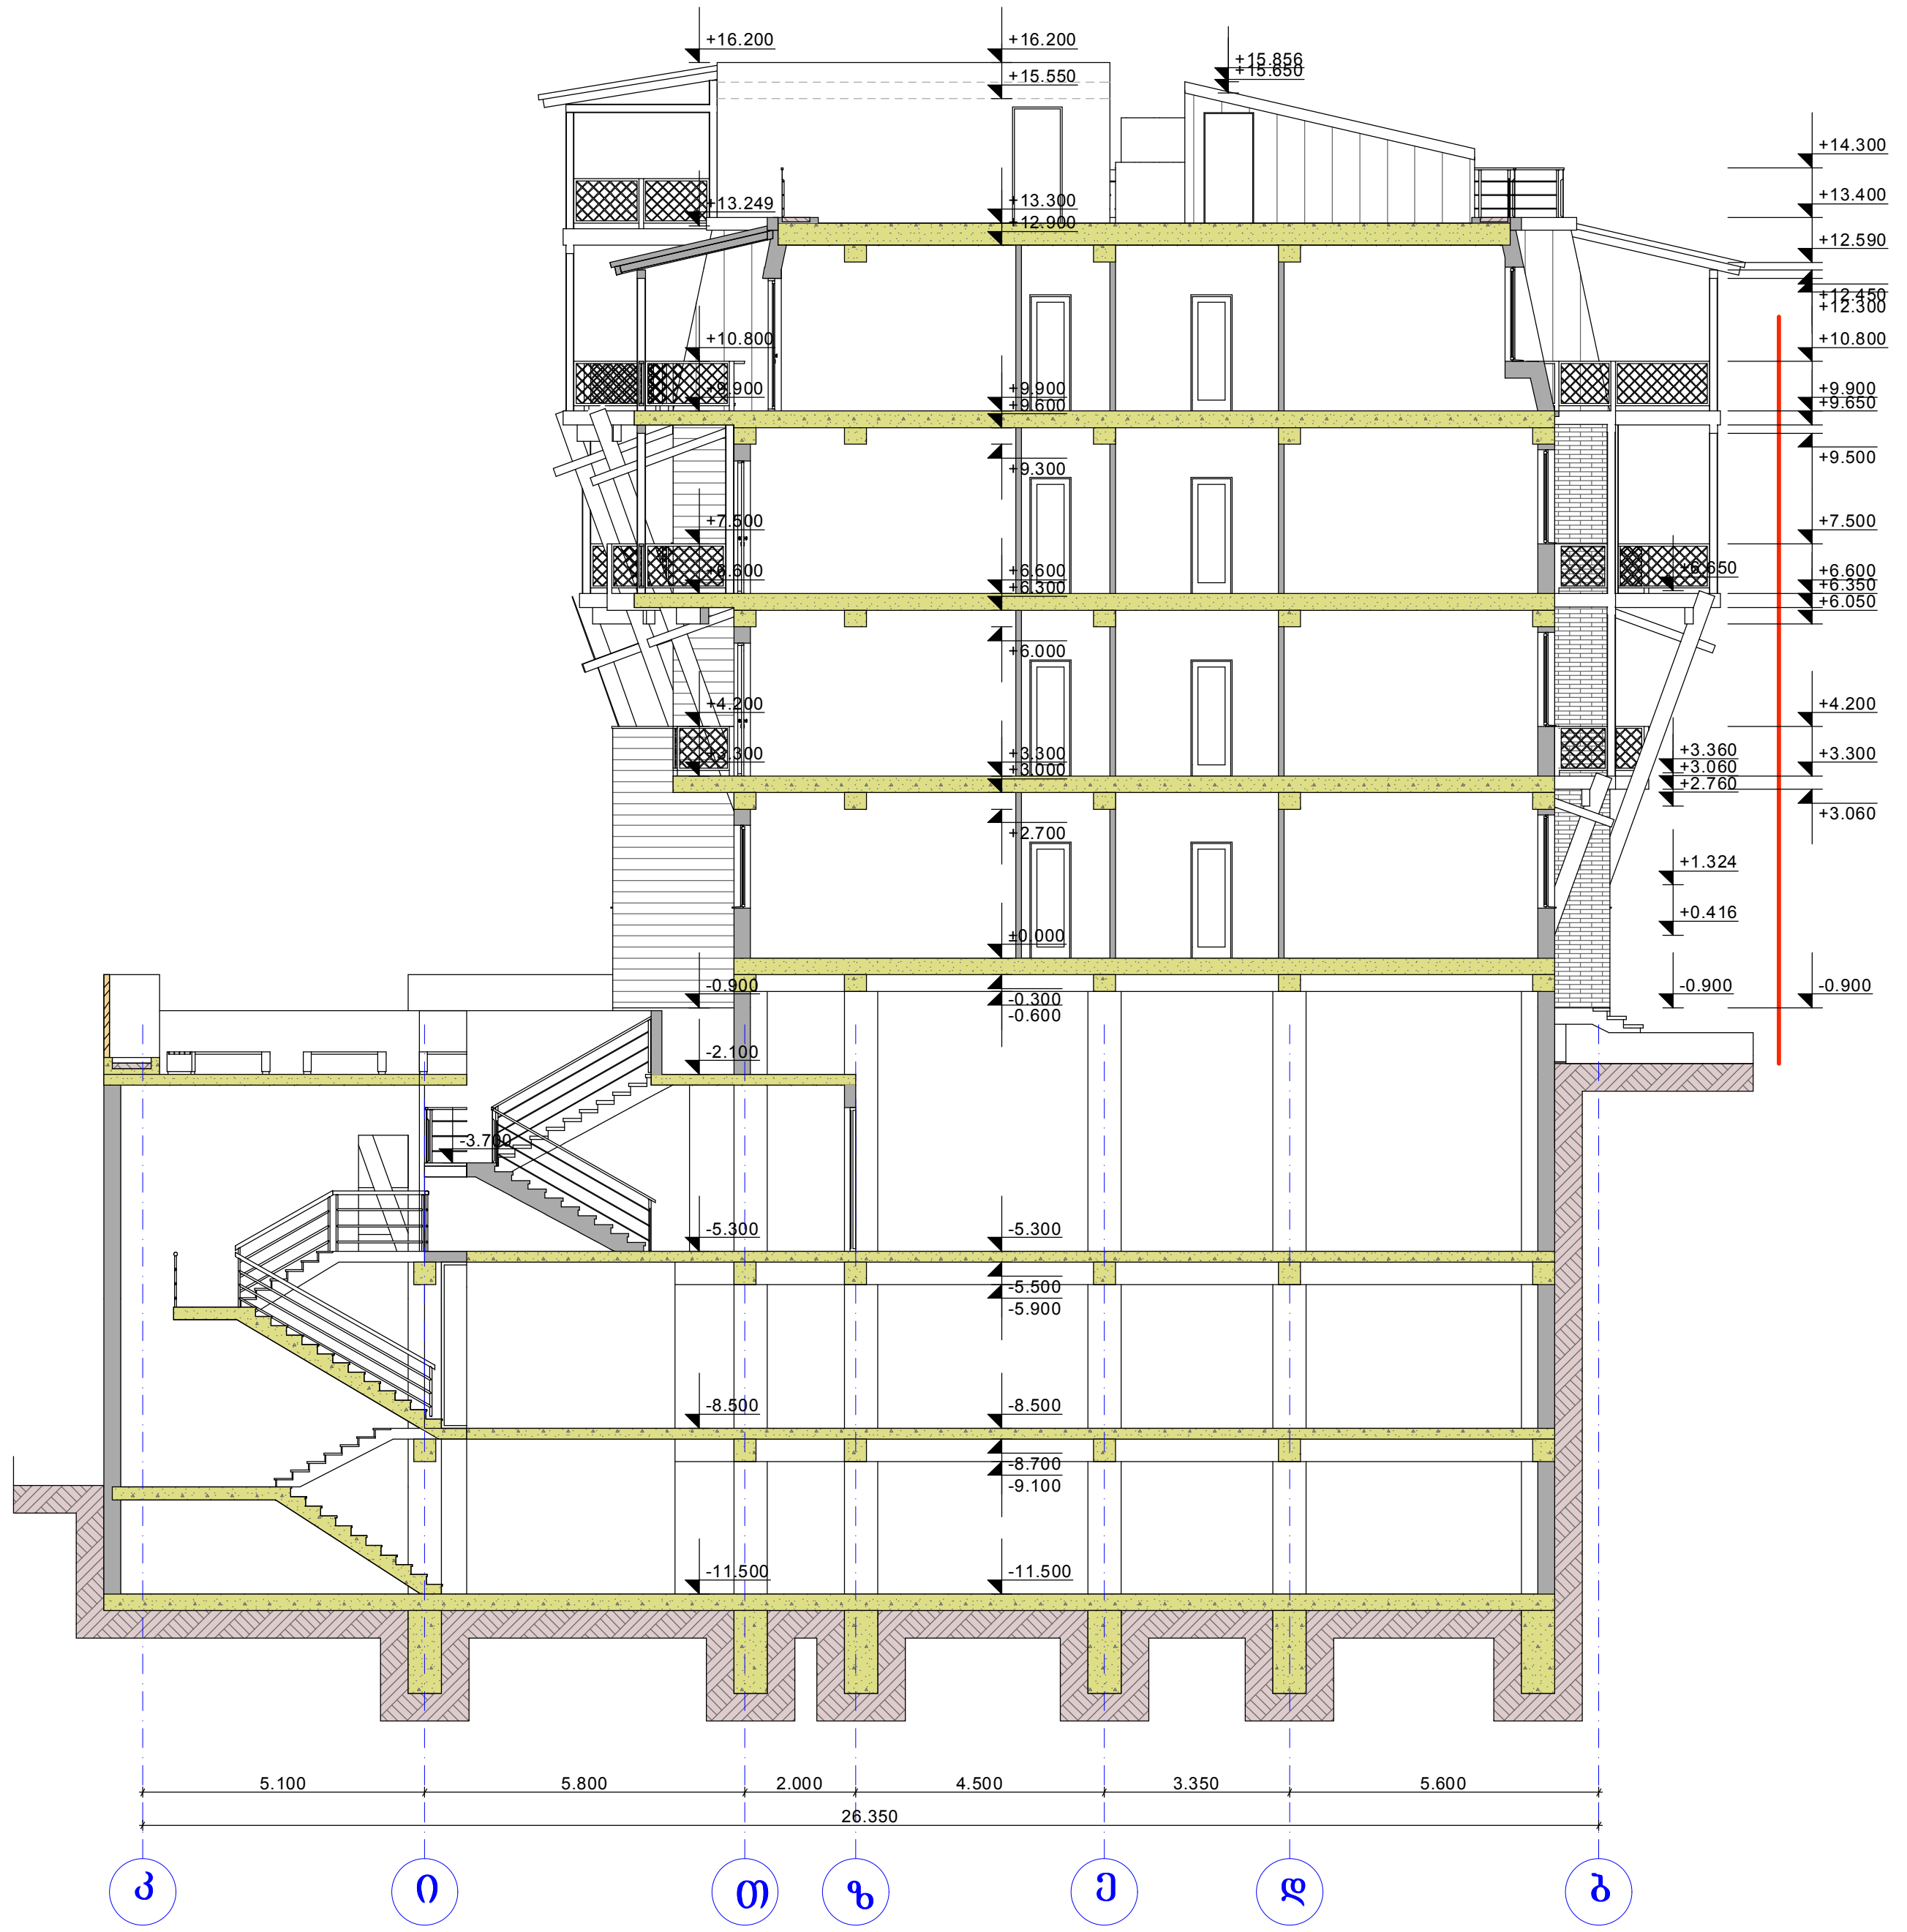

შპს :არქიტექტორები და კომპანია;	მასშტაბი: 1 : 200	ქ. თბილისი ნ. ჩხეიძის ქ. №37-სა და №43-ს შორის მდებარე ნაკვეთ № 62/12-ზე მრავალბინიანი საცხოვრებელი სახლის პროექტი

დირექტორი		ზ.გუჯაბიძე	დამკვეთი; შ.პ.ს "იალქანი"	დაკვეთა. №		2012 წ.
პრ. ავტორი		მ. გუჯეჯიანი		სტადია		მ. პ.
შეასრულა		ზ. მამათელაშვილი	ჭრილი 2-2	ფურც.	რაოდ.	მასშ.
		ე. წიკლაური		ა - 11		1:200

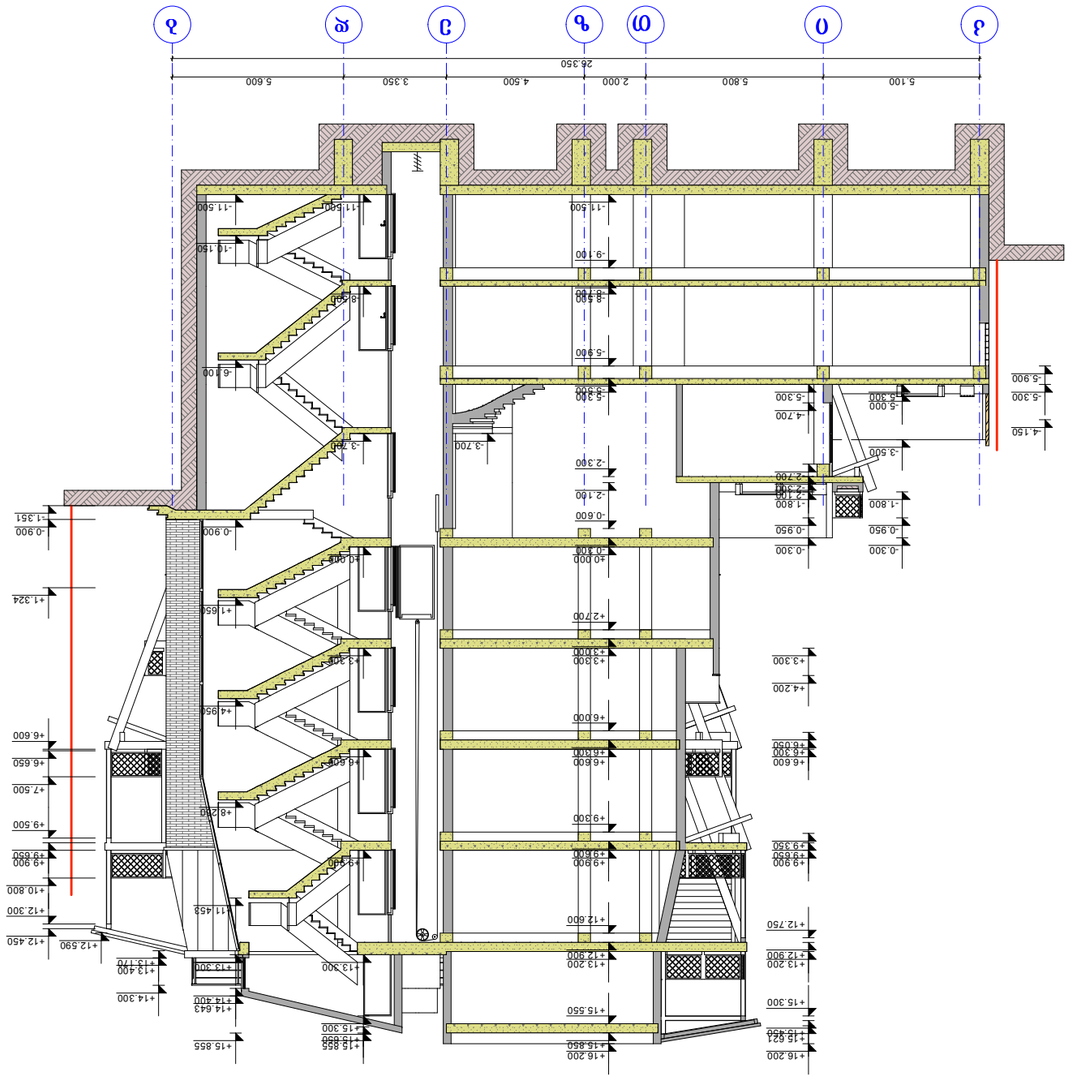

ՀԱՅԱՍՏԱՆԻ ՀԱՆՐԱՊԵՏՈՒԹՅԱՆ ԿԱՐՄԻՐ ԳՈՐԾԱՐԱՆ ՀԱՄԱՅՆՔԻ ՂԵԿԱՎԱՐԻ ԱՇԽԱՏԱԿԱԶՄ		**ԳԼԽԱՎՈՐ ՃԱՐՏԱՐԱՊԵՏ՝**	**ՇԻՆԱՐԱՐԱԿԱՆ ԱՇԽԱՏԱՆՔՆԵՐԻ ԿԱՏԱՐՄԱՆ ՀԱՄԱՐ ՊԱՏԱՍԽԱՆԱՏՎՈՂ ՀԱՄԱՅՆՔԻ ՂԵԿԱՎԱՐԻ ԱՇԽԱՏԱԿԱԶՄԻ ՀԱՄԱՅՆՔԱՅԻՆ ԾԱՌԱՅՈՒԹՅԱՆ ՀԱՍՑԵ՝ ԳՅՈՒՂԻ ՀԱՍՑԵՈՎ ՀԱՍԱՐԱԿԱԿԱՆ ԿԱՌՈՒՑՎԱԾՔԻ ՇԻՆԱՐԱՐԱԿԱՆ ԱՇԽԱՏԱՆՔՆԵՐԻ ԿԱՏԱՐՄԱՆ ՀԱՄԱՐ ՊԱՏԱՍԽԱՆԱՏՎՈՂ ՀԱՄԱՅՆՔԻ ՂԵԿԱՎԱՐԻ ԱՇԽԱՏԱԿԱԶՄԻ ՀԱՄԱՅՆՔԱՅԻՆ ԾԱՌԱՅՈՒԹՅԱՆ