
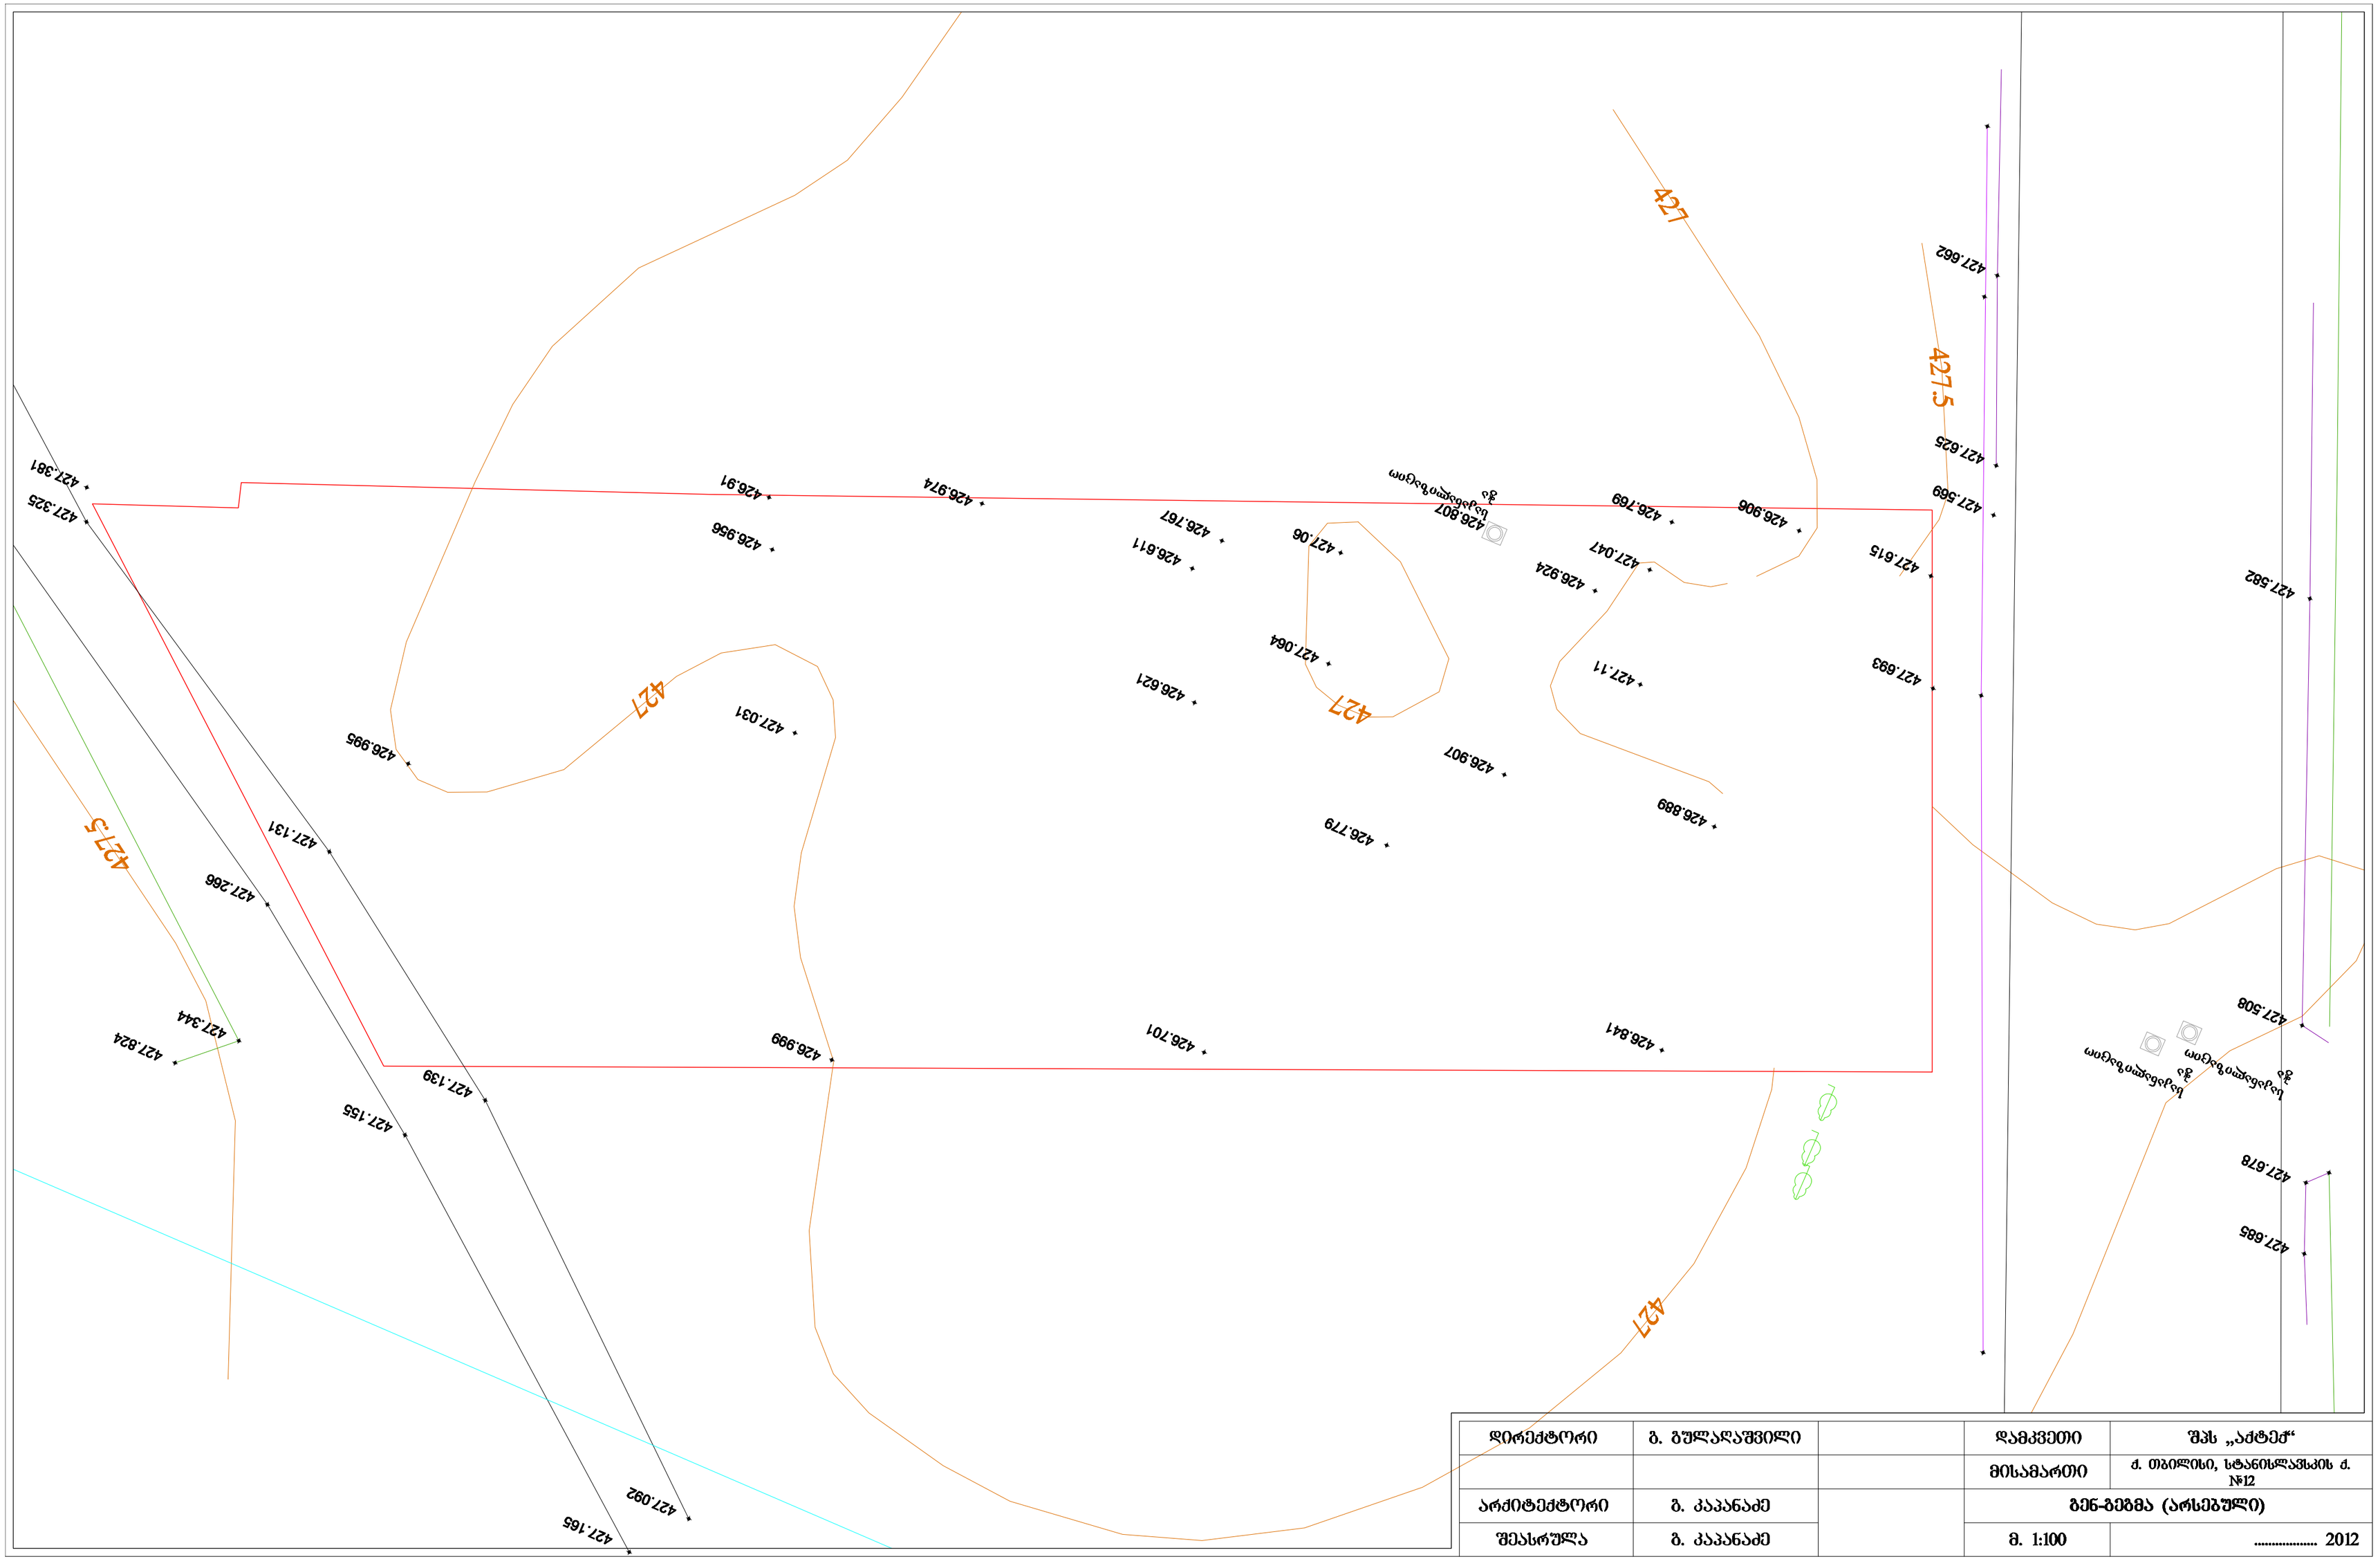


დირექტორი	გ. გულაღაშვილი		დამკვეთი	შპს „აძტექ“
			მისამართი	ქ. თბილისი, სტანისლავსკის ქ. №12
არქიტექტორი	გ. კაპანაძე		გეგ-გეგმა (არსებული)	
შეასრულა	გ. კაპანაძე		მ. 1:100	 2012

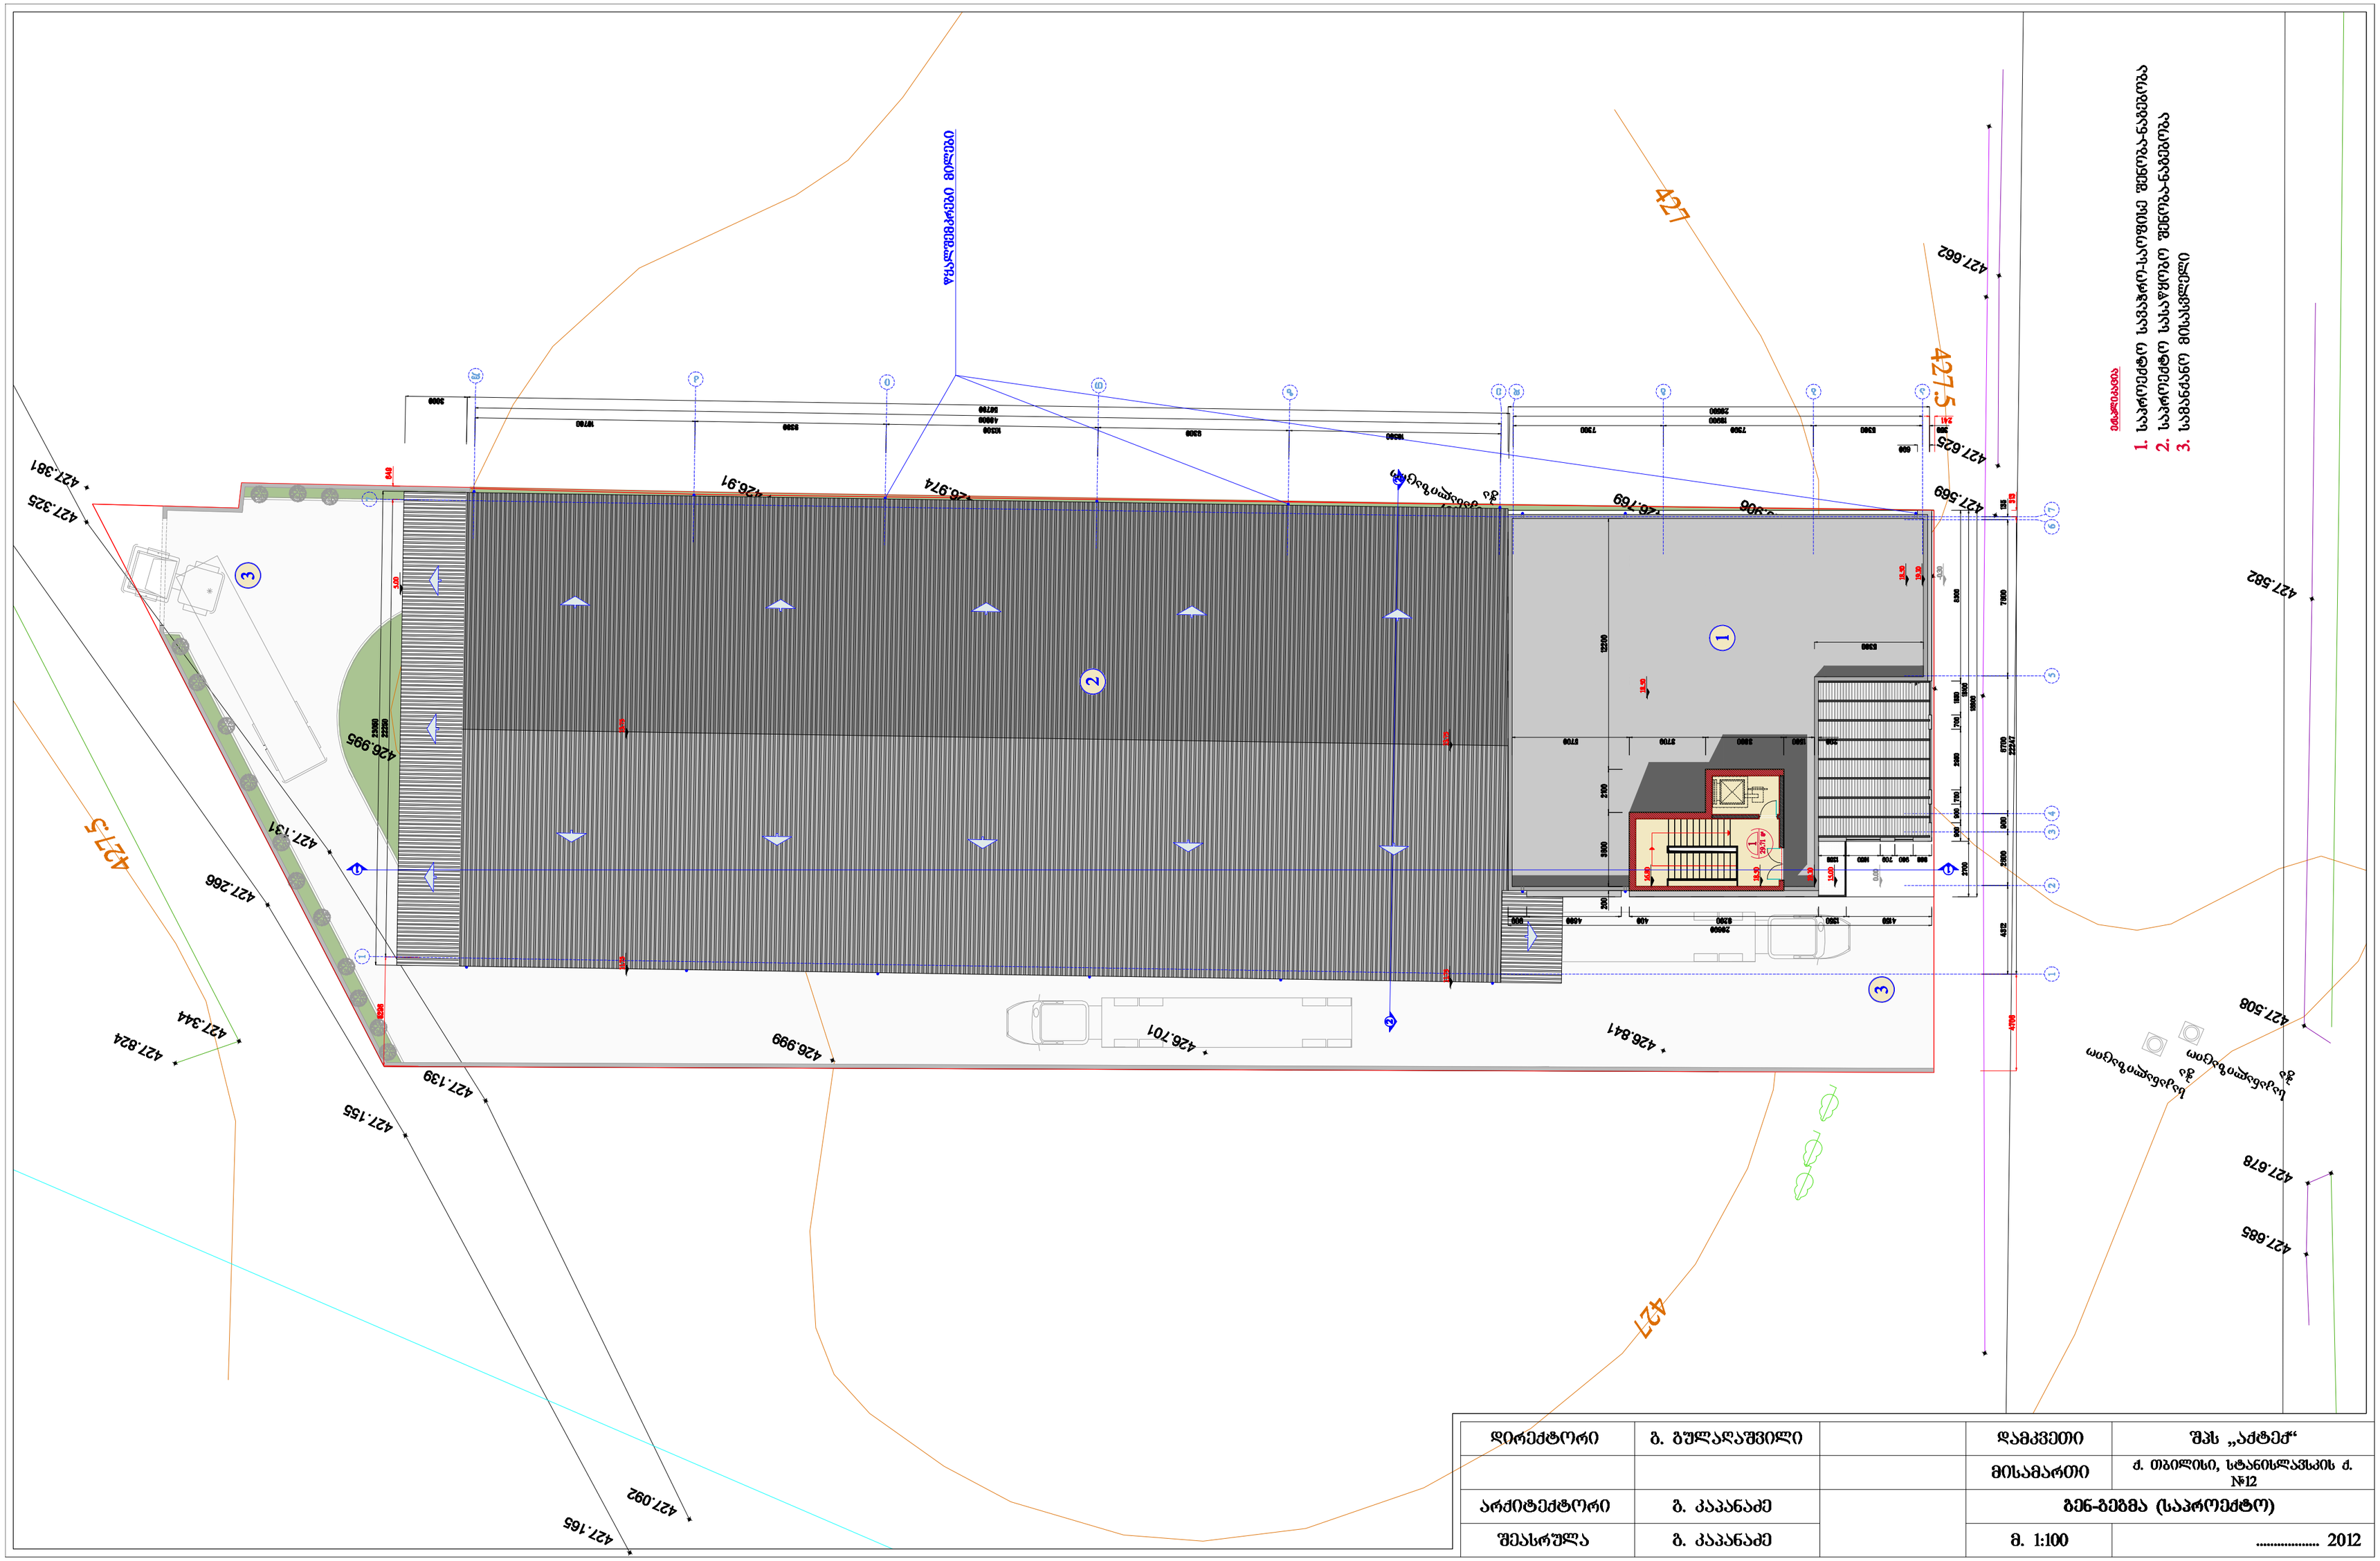

დირექტორი	გ. გულაღაშვილი		დამკვეთი	შპს „აქტექ“
			მისამართი	ქ. თბილისი, სტანისლავსკის ქ. №12
არქიტექტორი	გ. კაპანაძე		გენ-გეგმა (საპროექტო)	
შეასრულა	გ. კაპანაძე		მ. 1:100	 2012