
გენგეგმა
მ. 1:500

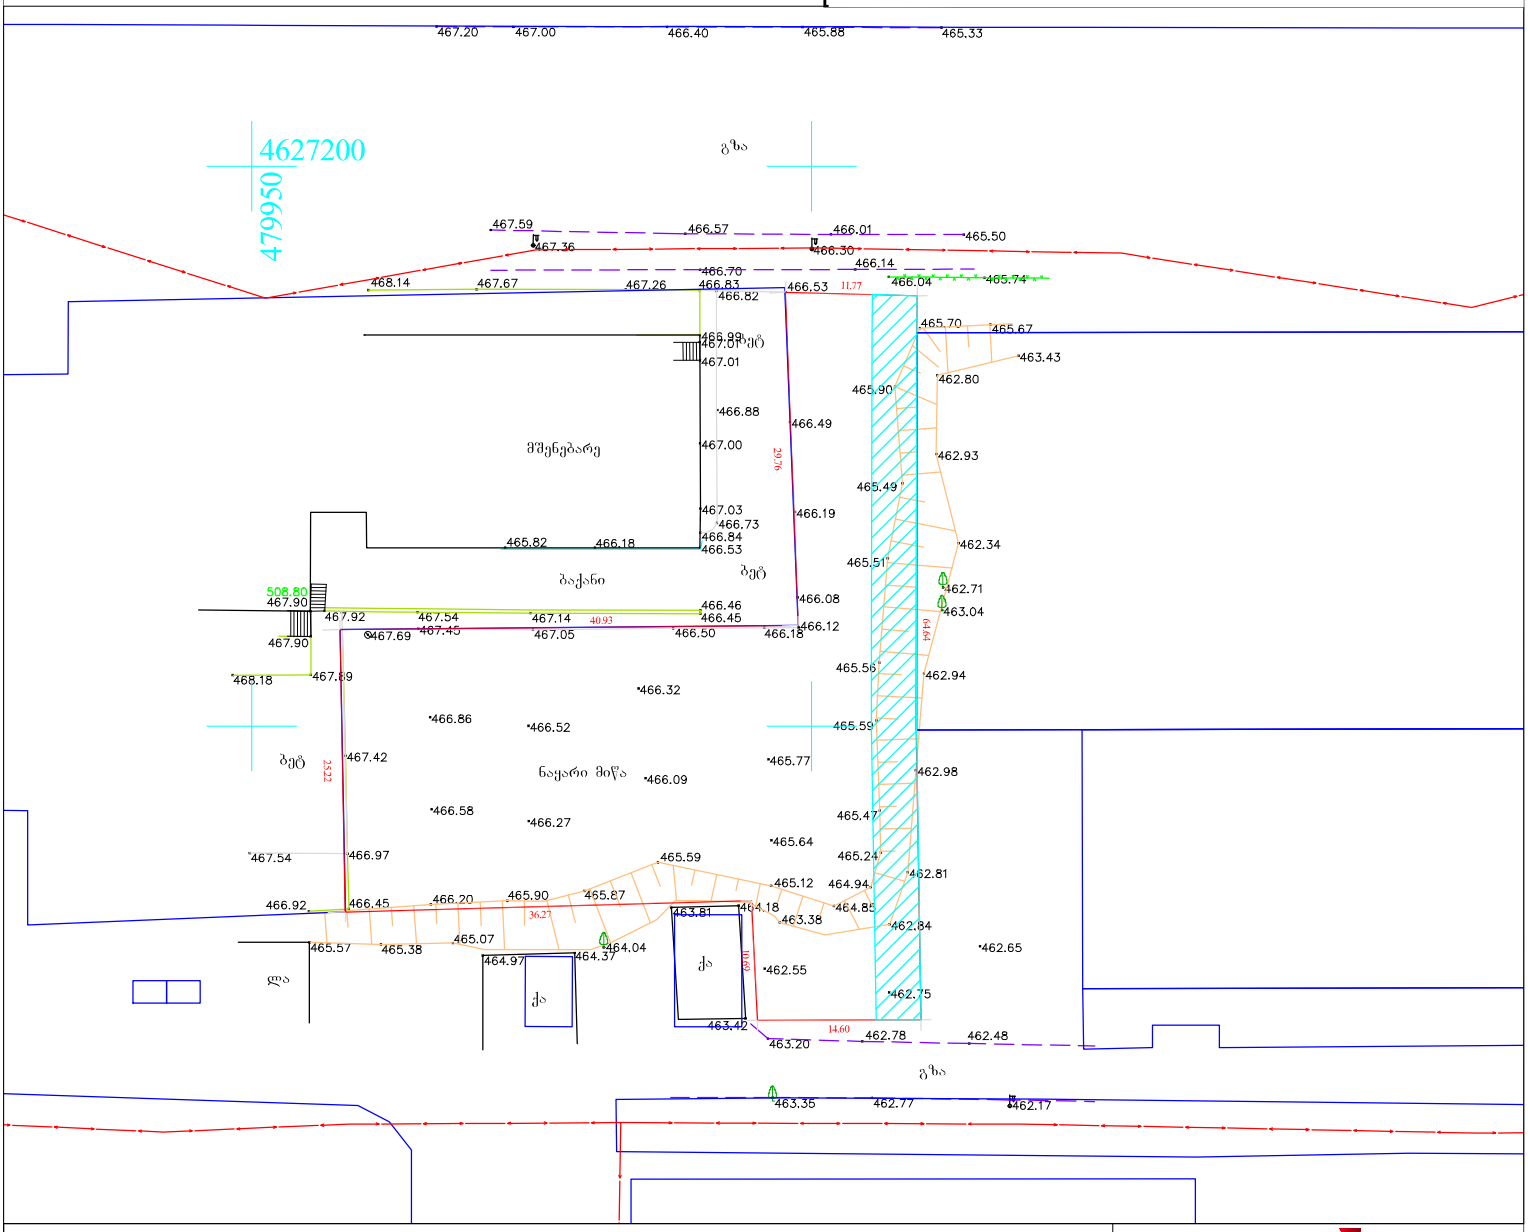


პირობითი აღნიშვნები

მიწისქვეშა კომუნიკაციები	ნაკეთოის საზღვარი	ბუჩქი	ცოცხალი ღობე	ღობე
კანალიზაცია	შენობა	გაზონი	ხეების რიგი	ბორდიური
დენის კაბელი	არკა	სამეთვალყურეო ჭები	ტრანსფორმატორი	ბეტონი
გაზის მილი	ფარდული	ძეგლი	რადიო ან ტელე ანძა	კედელი
წყლის მილი	კიბე	შადრევანი	ლამპიონები	საყრდენი კედელი
კავშირგაბმულობა	ფოთლოვანი ხე	ონკანი	ელექტრო ბოძი	ბილიკი
	წიწვოვანი ხე	წყარო ან ჭა	რკინიგზა	გზის კონტური
	ხეხილის ხე	ბენზინგასამართი სადგური	იზოჰიფსი	ფლატე
	პალმა	მიდამო ძაბვის გადამცემი	მთავარი იზოჰიფსი	წყლის კონტური

Ltd "PRIVATTEKSERVISI"

ზ. წიქლაური

გენგეგმა მ 1:500

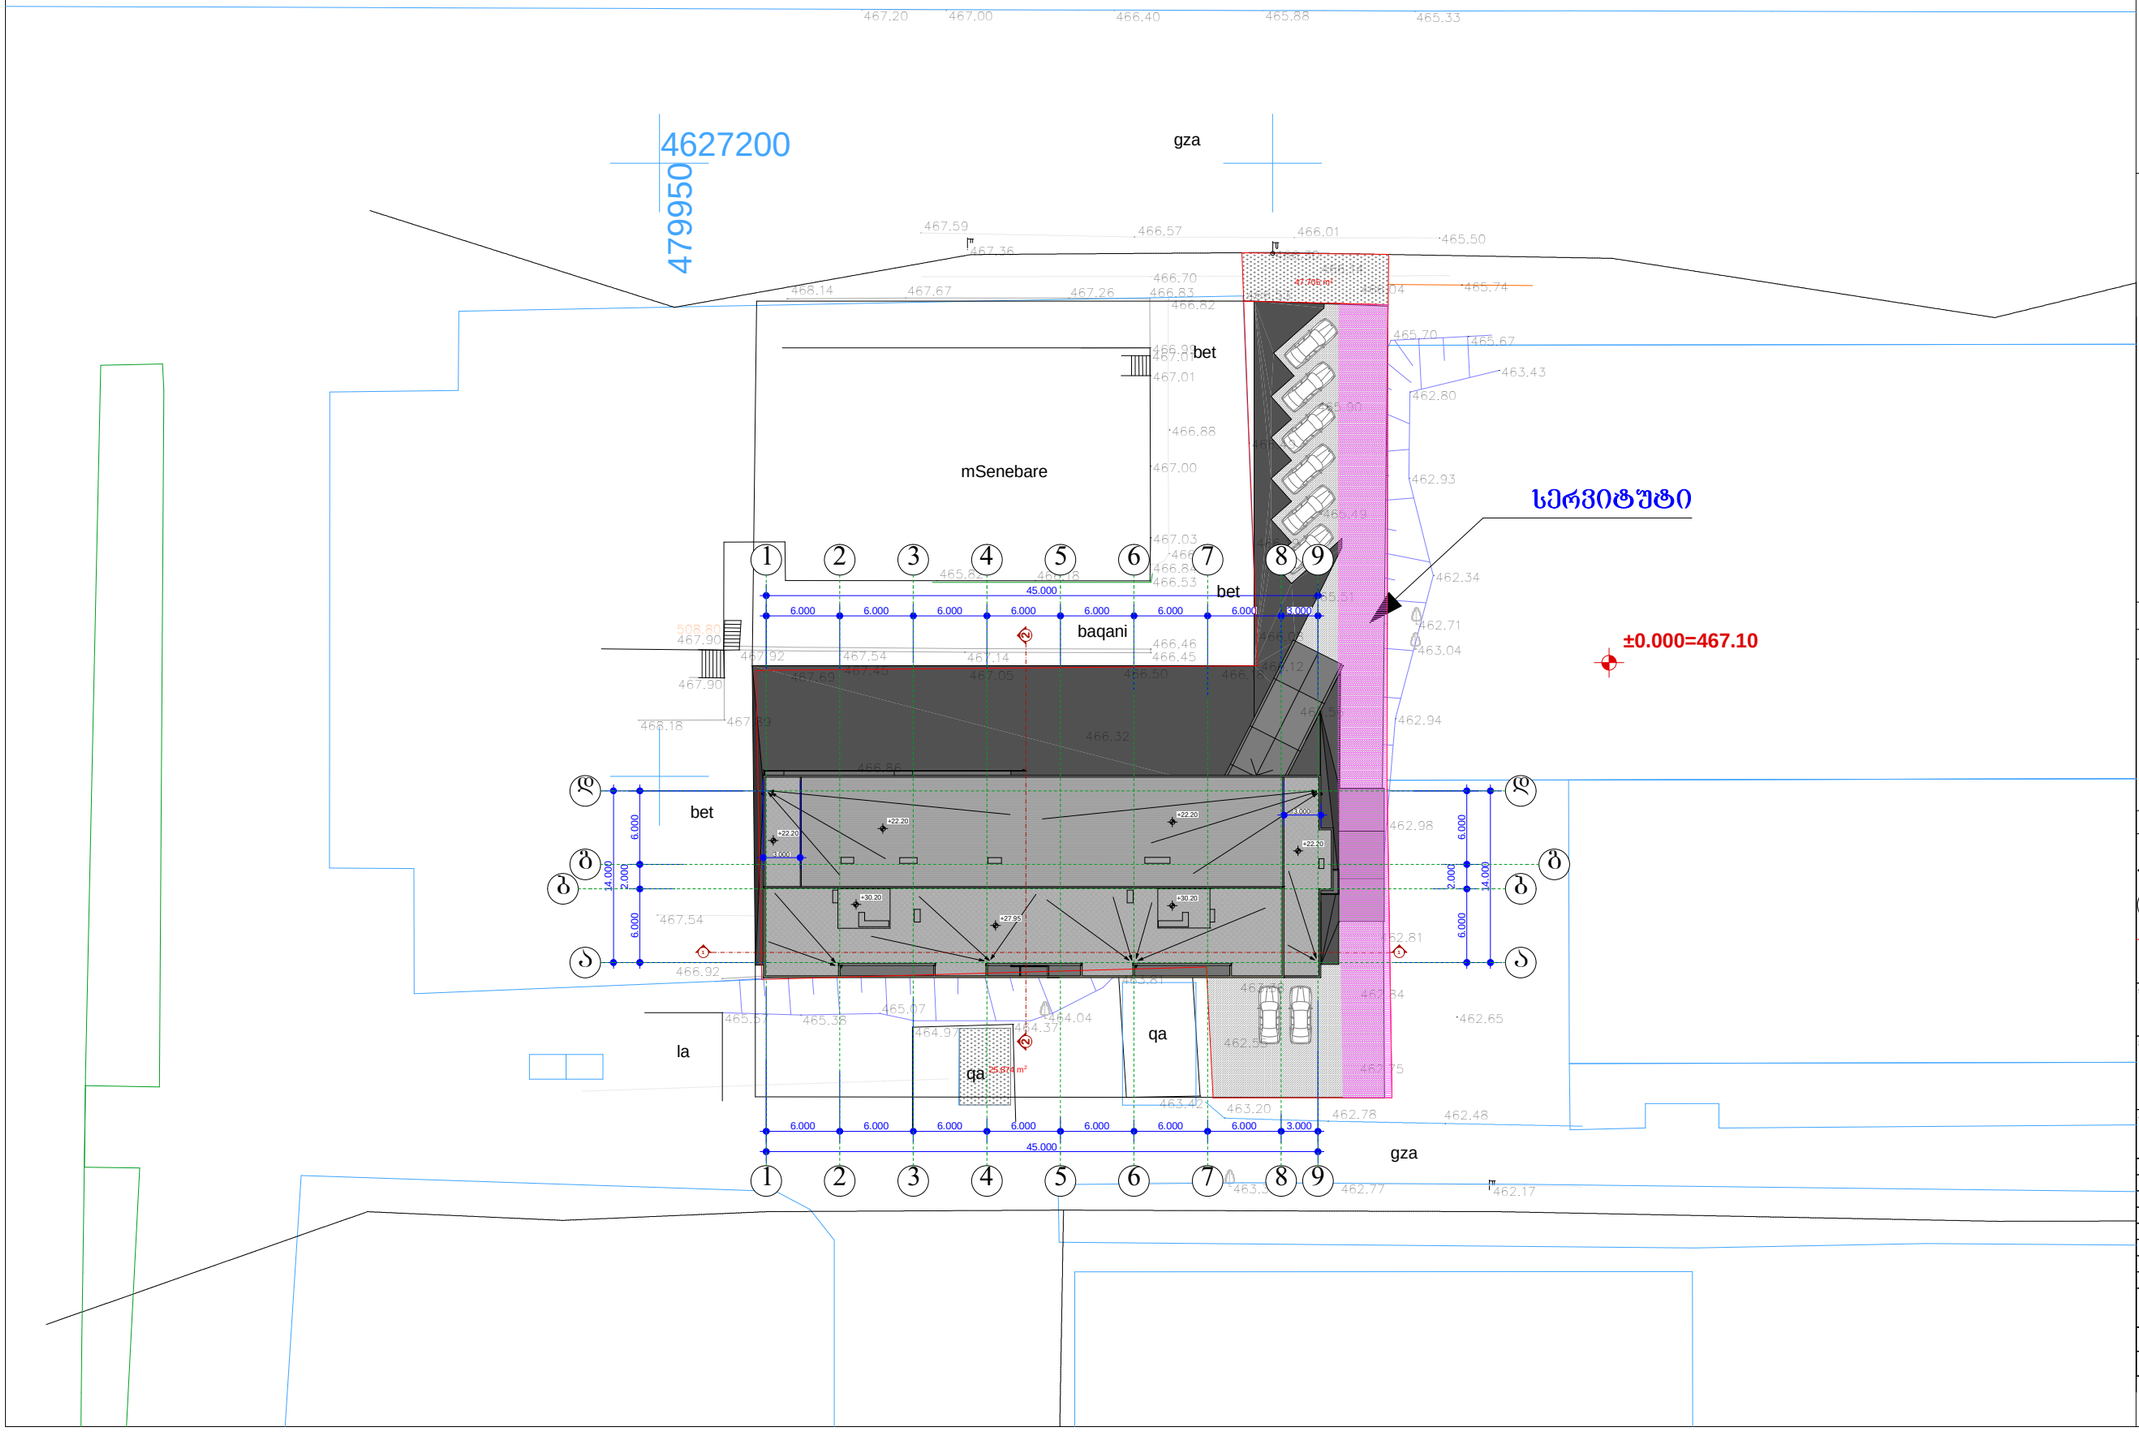

ტექნიკურ-ეკონომიკური მაჩვენებლები:

ფორმატი A-3

შენიშვნები:

1.ნახაზზე ზომები მოცემულია მეტრებში.

2.ნახაზის ველი ცვლილება მშენებლობისას შეთანხმებული უნდა იქნეს პროექტის ავტორთან.

პირობითი ნიშნები:

- 1-1 – პროფილის ხაზი
- E – ღერძის ხაზი
- საკადასტრო საზღვარი
- – მდინარამდე
- – ქვიშა
- – ტიხარი
- – რიგელი
- – ქვიშა

დაკვეთა: შპს "ბი-ჯმა-ს ბეზი"

მისამართი: ქ. თბილისში, ჭყონდიდელის დამეტრე თავდადებულის, #16ა-ს მიმდებარედ (ს/კ01.10.06.006.234)

პროექტის სახელწოდება: მრავალბინიანი საცხოვრებელი სახლი

თანამდებობა	გვარი	ხელმოწერა	თარიღი
ავტორი	ბადრი ბაქრაძე		

გენგეგმა

მასშტაბი	1:500	ნახაზი:
თარიღი		

ხტალია — პროექტის შეთანხმება