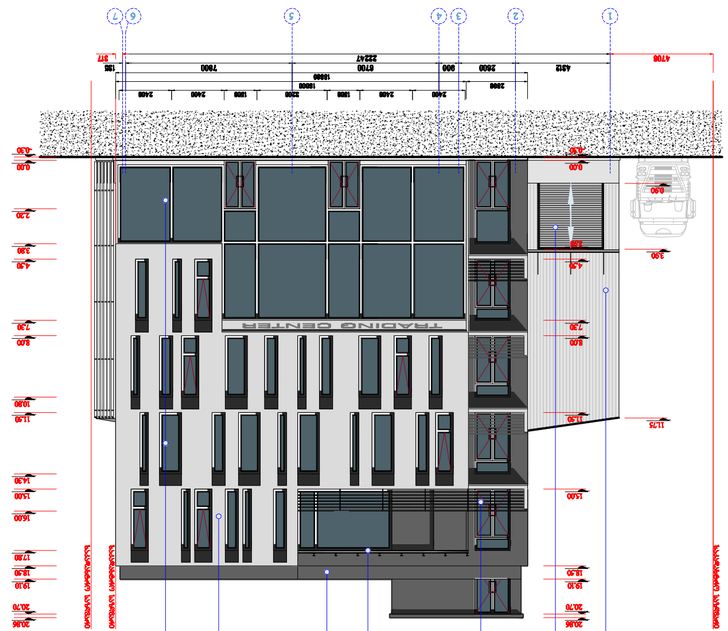

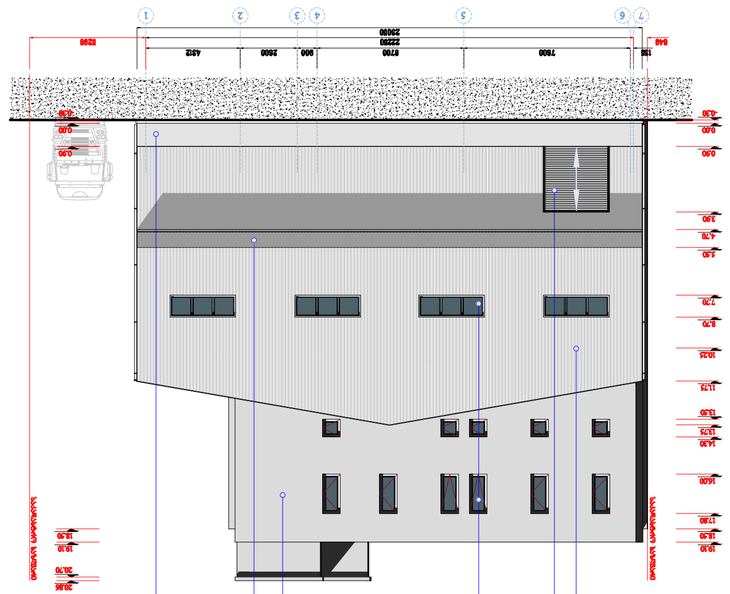





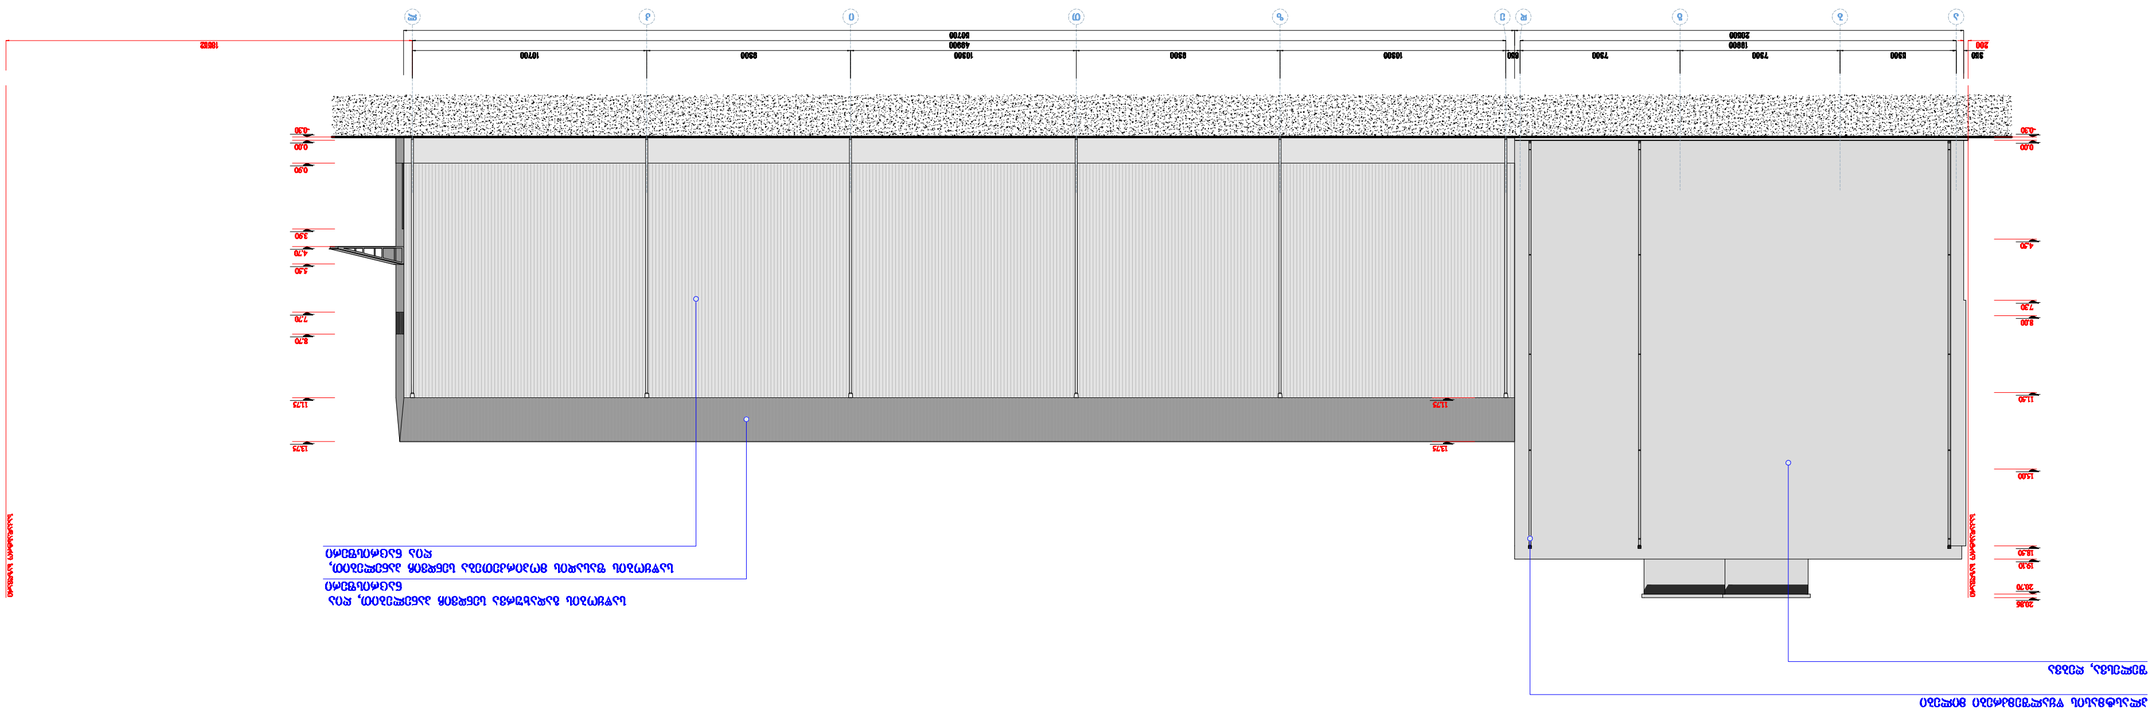


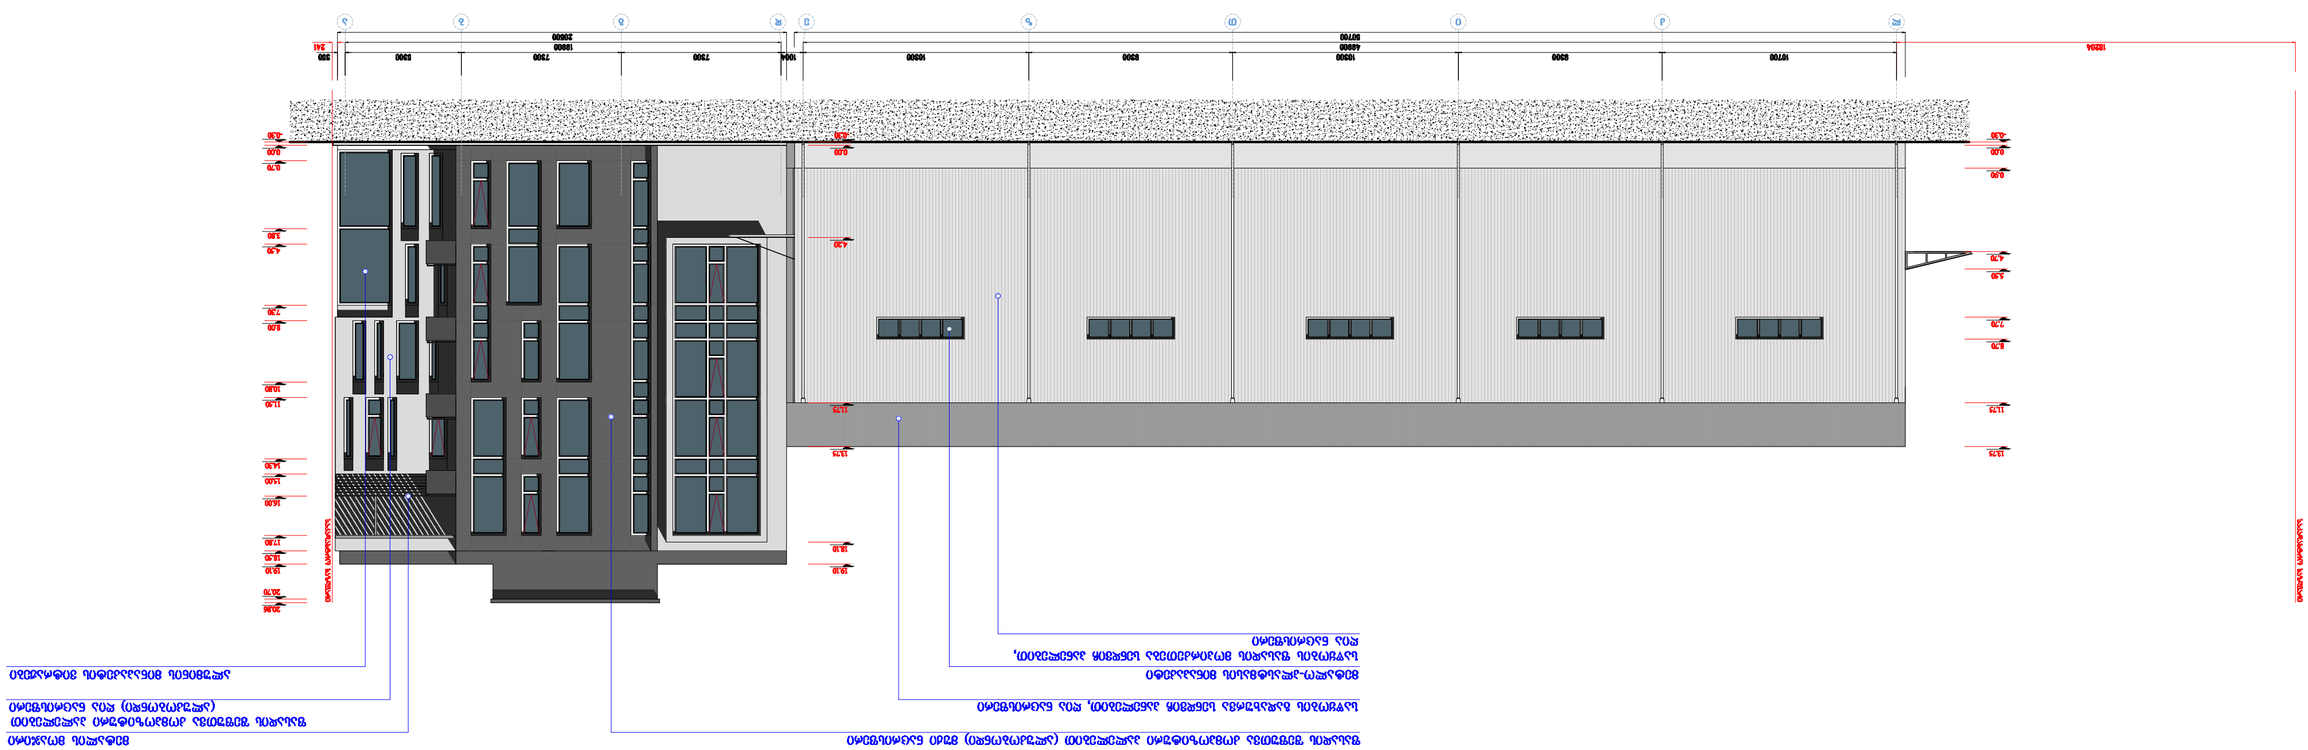

ᲛᲘᲠᲔᲙᲐᲠᲘ	Ბ. ᲑᲣᲠᲔᲚᲐᲫᲔ		ᲛᲐᲛᲐᲕᲐᲚᲘ	ᲛᲐᲓᲐᲚᲘᲜᲘᲡ
			ᲛᲘᲓᲐᲛᲐᲠᲘᲡ	Კ. ᲗᲑᲘᲚᲘᲡᲘ, ᲓᲐᲑᲐᲠᲘᲓᲘᲡ Კ. №12
ᲐᲠᲙᲘᲢᲔᲙᲢᲝᲠᲘ	Ბ. ᲯᲐᲯᲐᲜᲘᲐ		ᲛᲐᲓᲐᲚᲘᲜᲘᲡ ᲛᲘᲠᲔᲙᲐᲠᲘ	ᲛᲘᲠᲔᲙᲐᲠᲘ
ᲛᲔᲐᲠᲥᲘᲢᲔᲥᲢᲘ	Ბ. ᲯᲐᲯᲐᲜᲘᲐ		Ბ. 1:100	 2012