გენგეგმა მ 1:100

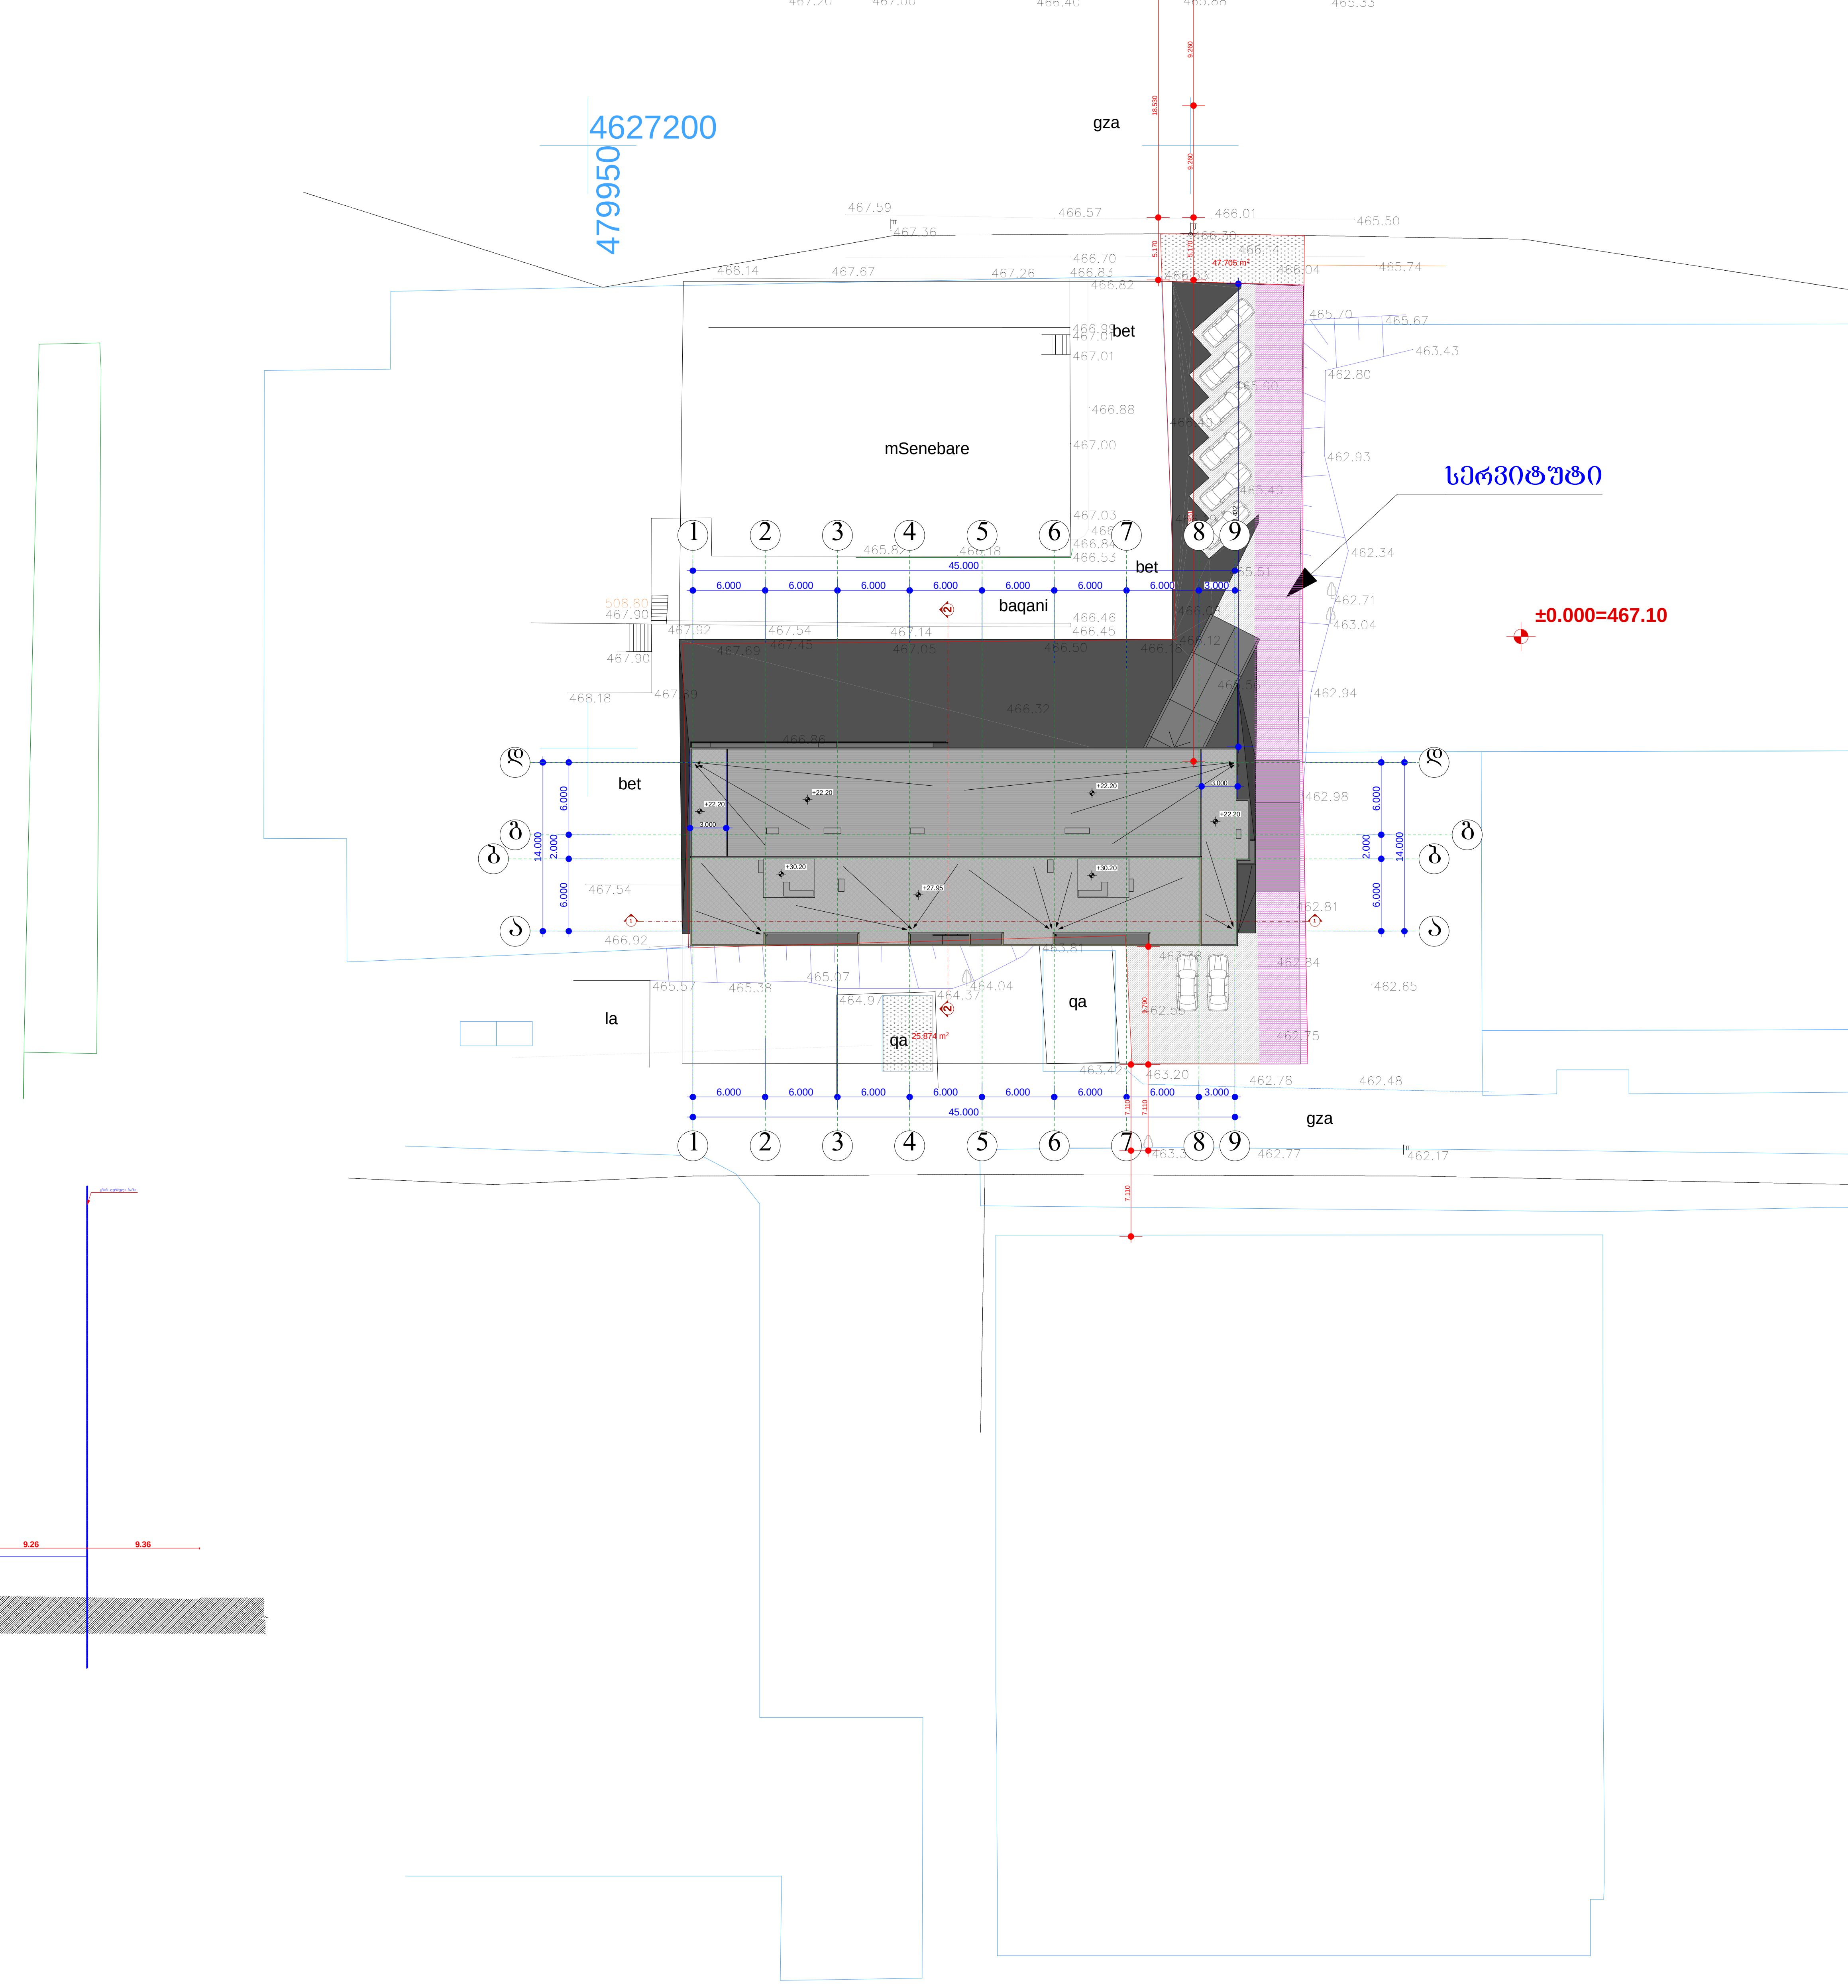

სიმაღლის განმსაზღვრელი ჭრილი

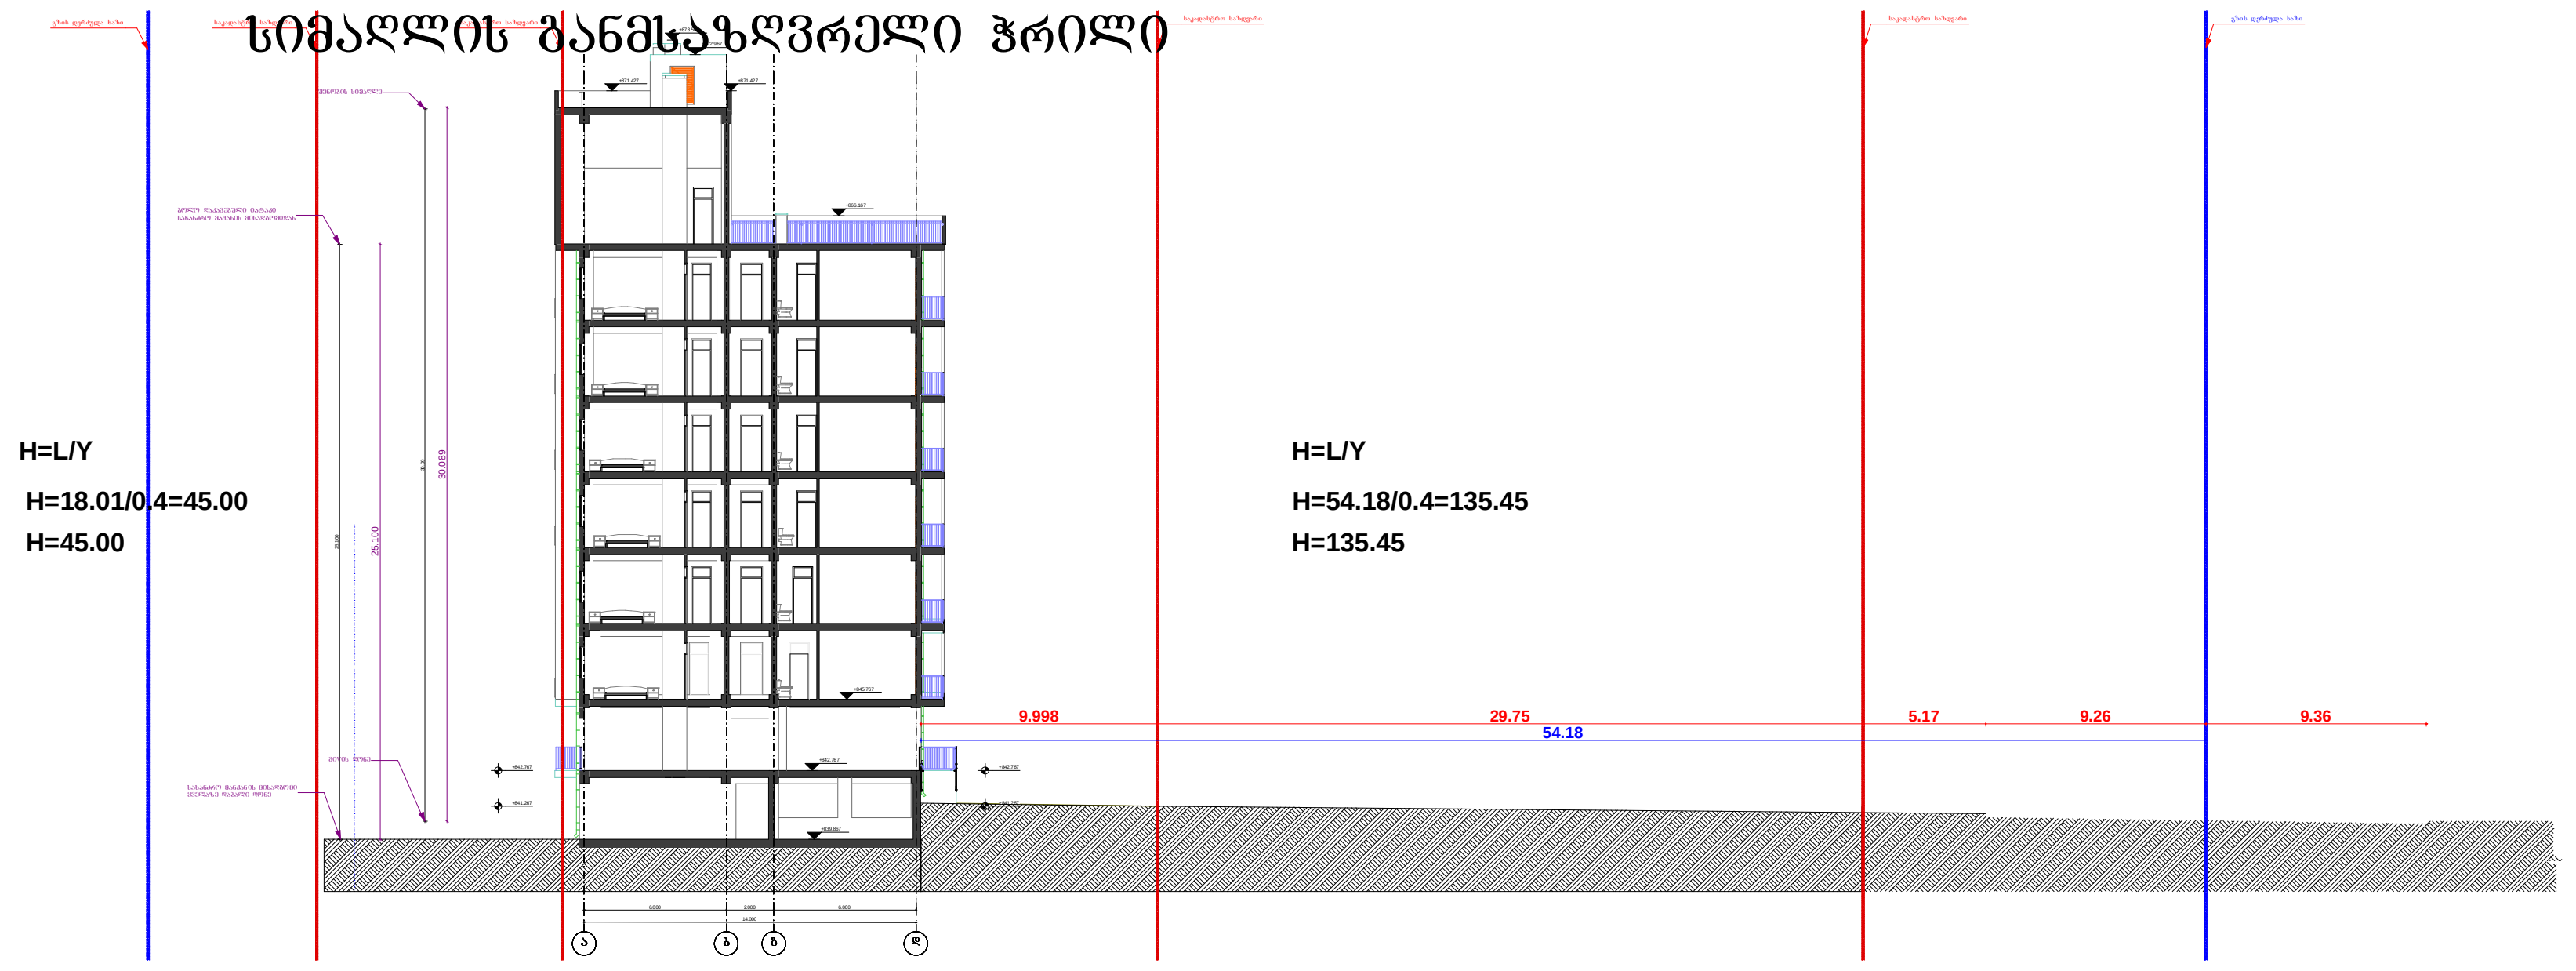

ტექნიკურ-ეკონომიკური მაჩვენებლები:

ფორმატი A-2

შენიშვნები:

1.ნახაზზე ზომები მოცემულია მეტრებში.

2.ნახაზის ყველა ცვლილება მშენებლობისას შეთანხმებული უნდა იყოს პროექტის ავტორთან.

პირობითი ნიშნები:

- 1-1 ჭრილის ხაზი
- E ღერძის ხაზი
- საკადასტრო საზღვარი
- დიაფრაგმა
- კედელი
- ტიხარი
- რიგელი
- კოლონა

დამკვეთი

შპს "ზი-ემ-სი გეზი"

მისამართი

ქ. თბილისში, ქუჩა დემეტრე თავდადებულის, #16ა-ს მიმდებარედ (ს/კ01.10.06.006.234)

პროექტის სახელწოდება:

მრავალბინიანი საცხოვრებელი სახლი

თანამდებობა	გვარი	ხელმოწერა	თარიღი
ავტორი	თამთა მამულაშვილი-ნაზიძე		

სიმაღლის განმსაზღვრელი სხივი

მასშტაბი	1/100	ნახაზი:
თარიღი		

სტადია — პროექტის შეთანხმება