შპს "ნიუ მაქს"
NEW MAX
www.newmax.ge info@newmax.ge cell phone: 557303030
LTD "NEW MAX"
N3 Office, 3 Mgaloblishvili str, Tbilisi, Georgia, ID:404457579

შენიშვნები
Notes

განმარტებები
explication

ტექნიკურ-ეკონომიკური მაჩვენებლები
technical-economical indicators

პროექტის დასახელება
project
საბურთალო

დამკვეთი
client
შ.პ.ს. "ლეონ-ჯორჯი" (ს/ნ: 206242797)

მისამართი
address
ქ.თბილისი, მცხეთის ქუჩის კმ2მდე, ალმა-ატის ქუჩის მიმდებარედ, ნაკვეთი 01.19.24.007.098

პროექტის ხელმძღვანელი position	სახელი გვარი name surname	ხელმოწერა signature
დირექტორი director	ნათია კობაძე Natia Kobadze	
ავტორი author		
არქიტექტორი architect	ზაურა ფეშანდარიძე Zurab Tedlashvili	
არქიტექტორი architect		
კონსტრუქტორი constructor		

არქიტექტურული ნაწილი
architecture

ნახაზის drawing	გადაცემის date of issue	11/06/2019
საბურთალოს მაჩაბლისქუჩის #2/3/0	მასშტაბი scale	1 : 200
	სტადია stage	პროექტი
	ფორმატი paper size	A3
	ფაილის სახელი file name	...klapeenka.rvt
	ფურცლების page	3\09

ქარის ვერძი

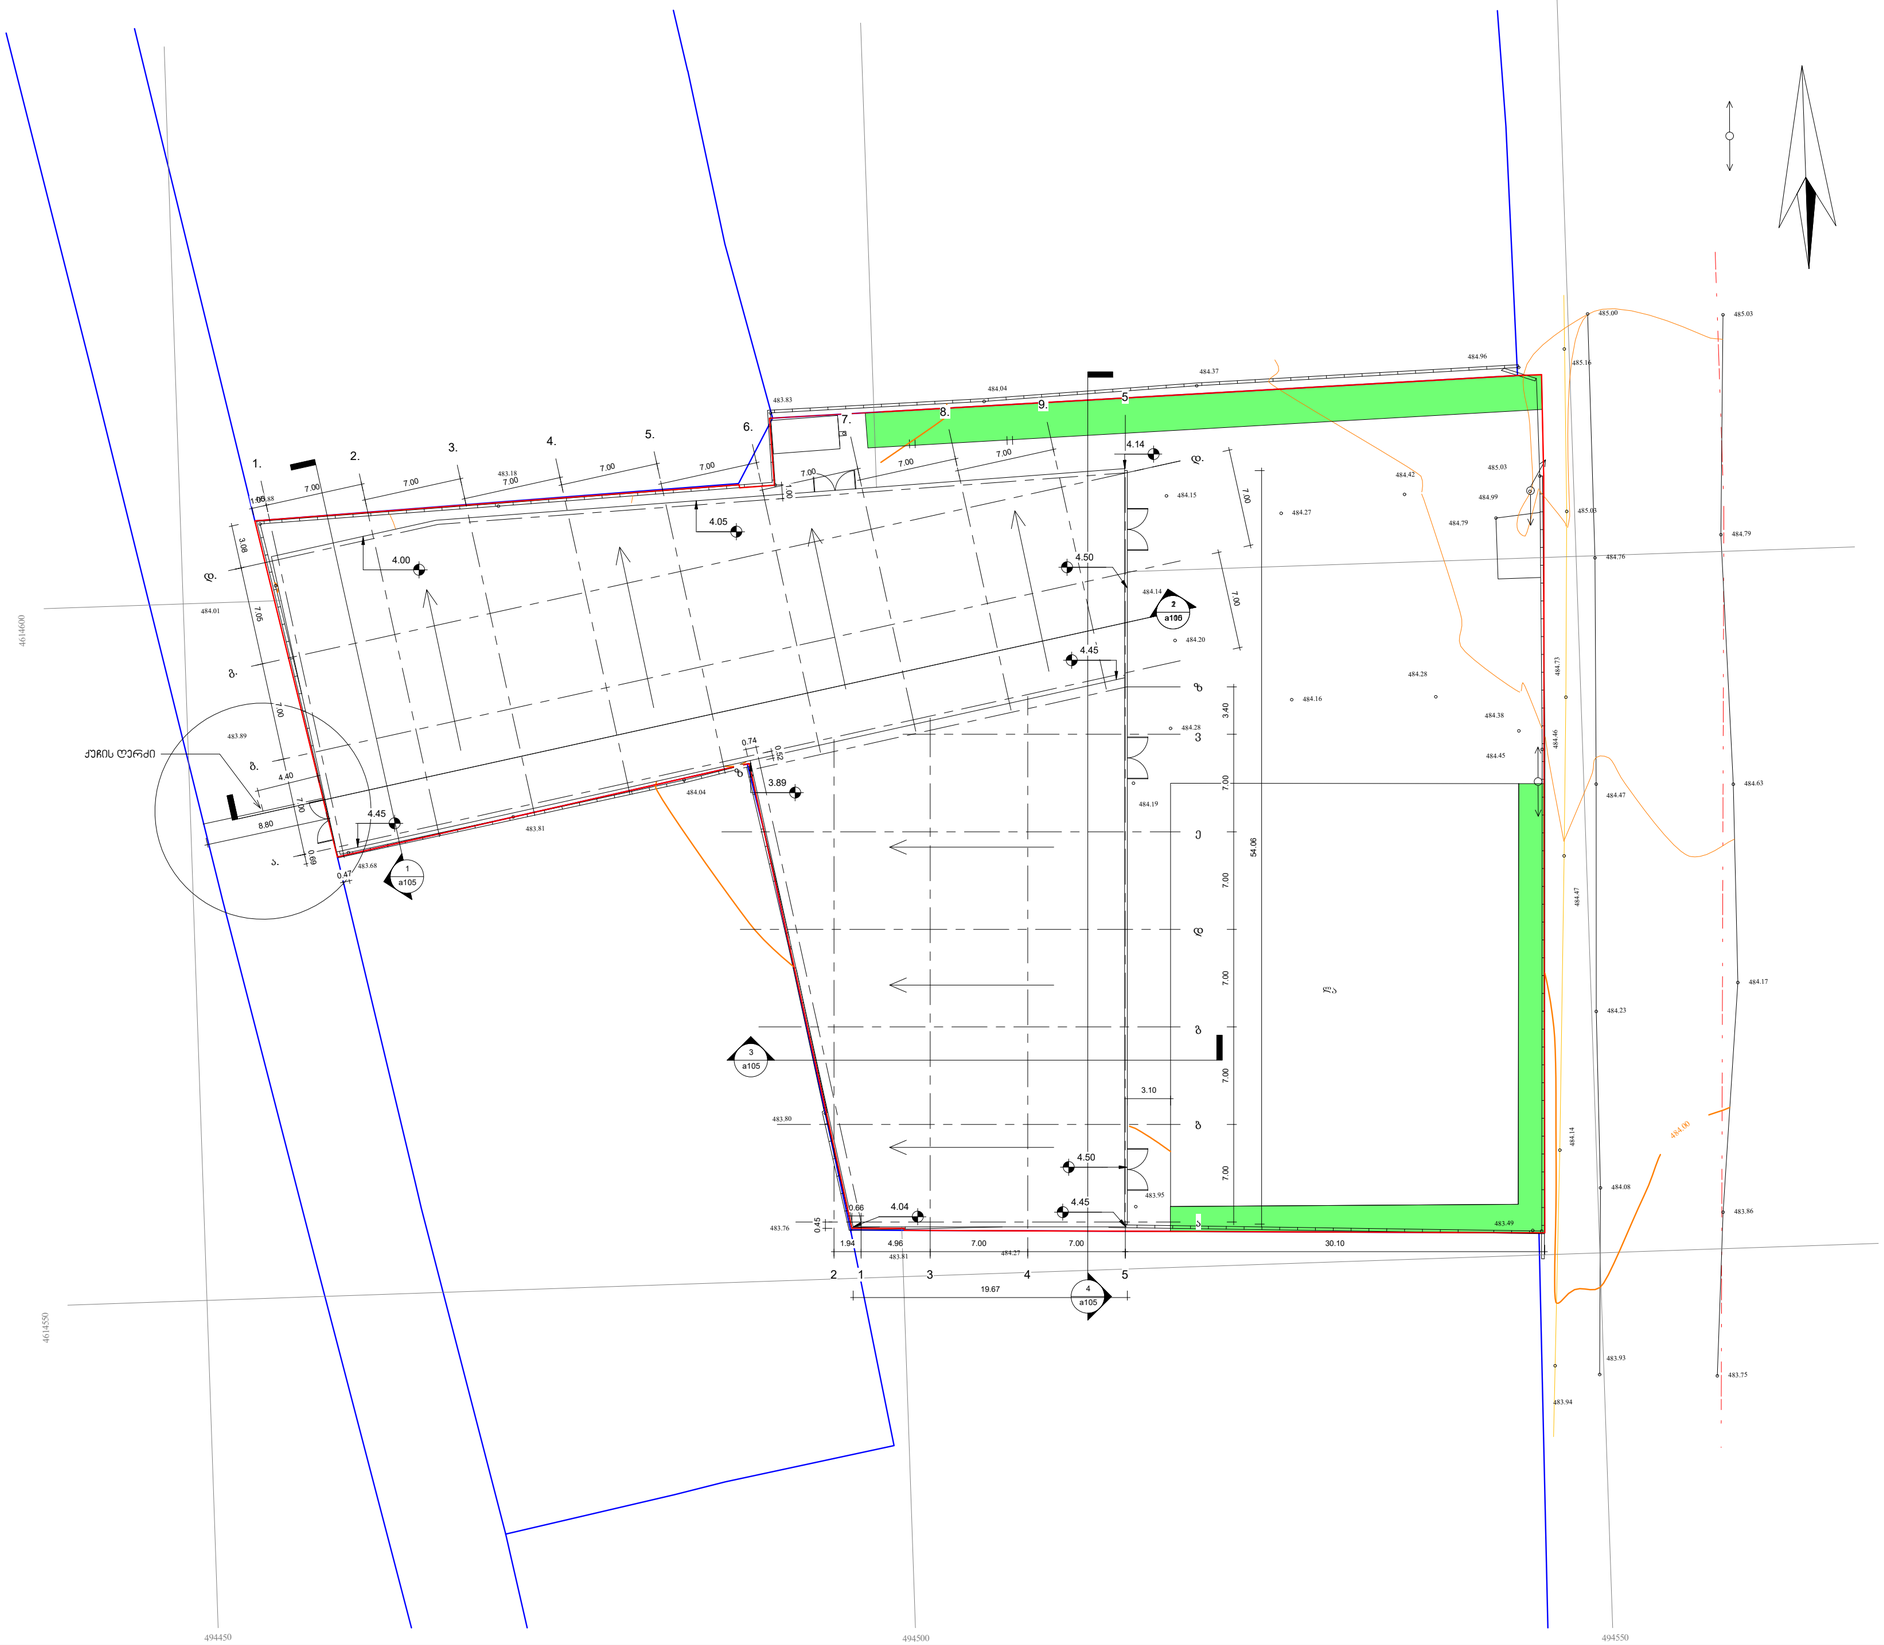

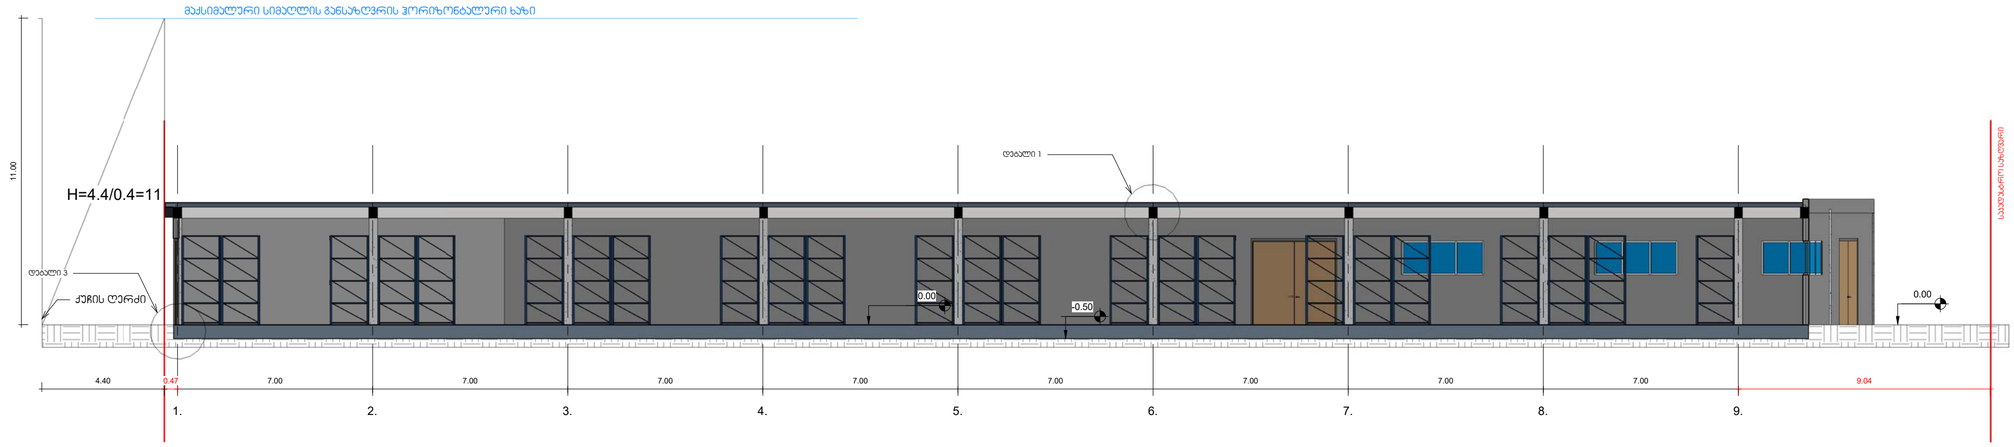

შპს "ნიუ მაქს"


www.newmax.ge info@newmax.ge cell phone: 557303030

LTD "NEW MAX"

N1 Ollaa, 7 Mgaloblishvili str, Tbilisi, Georgia, 405017579

განმარტებითი ბარათი	Notes
განმარტებები	explication
ტექნიკო-ეკონომიკური მაჩვენებლები	technical-economical indicators
პროექტის დასახელება	project: საბურთალო
დამკვეთი	client: შ.პ.ს. "ლეონ-ჯეოილ" (ს/ნ: 206242797)

თანამდებობა position	სახელი გვარი name surname	ხელმოწერა signature
დირექტორი director	ნათია კობაძე Natia Kobaidze	
ავტორი author	ზაურა ტედეთაძვილი Zurab Tediashvili	
არქიტექტორი architect		
არქიტექტორი architect		
კონსტრუქტორი constructor		

არქიტექტორული ნაწილი
architecture

ნახაზი drawing	გადაცემის date of issue	11/06/2019
საბურთალოს მაჩაბლისფასი #2000	მასშტაბი scale	1 : 100
	სტადია stage	პროექტი
	ფორმატი paper size	A3
	ფაილის სახელი file name	...ktopeeka.rvt
	ფურცელი page	2/10