# საქართველო

ქ. თბილისის, სტანისლავსკის ქ. №12/ რაფაელ აგლაძის ქ. №55
ს/კ 01.13.05.003.154 6336კვ.მ. -
არასასოფლო-სამეურნეო დანიშნულების მიწის ნაკვეთის გეგმა

# გეგმა

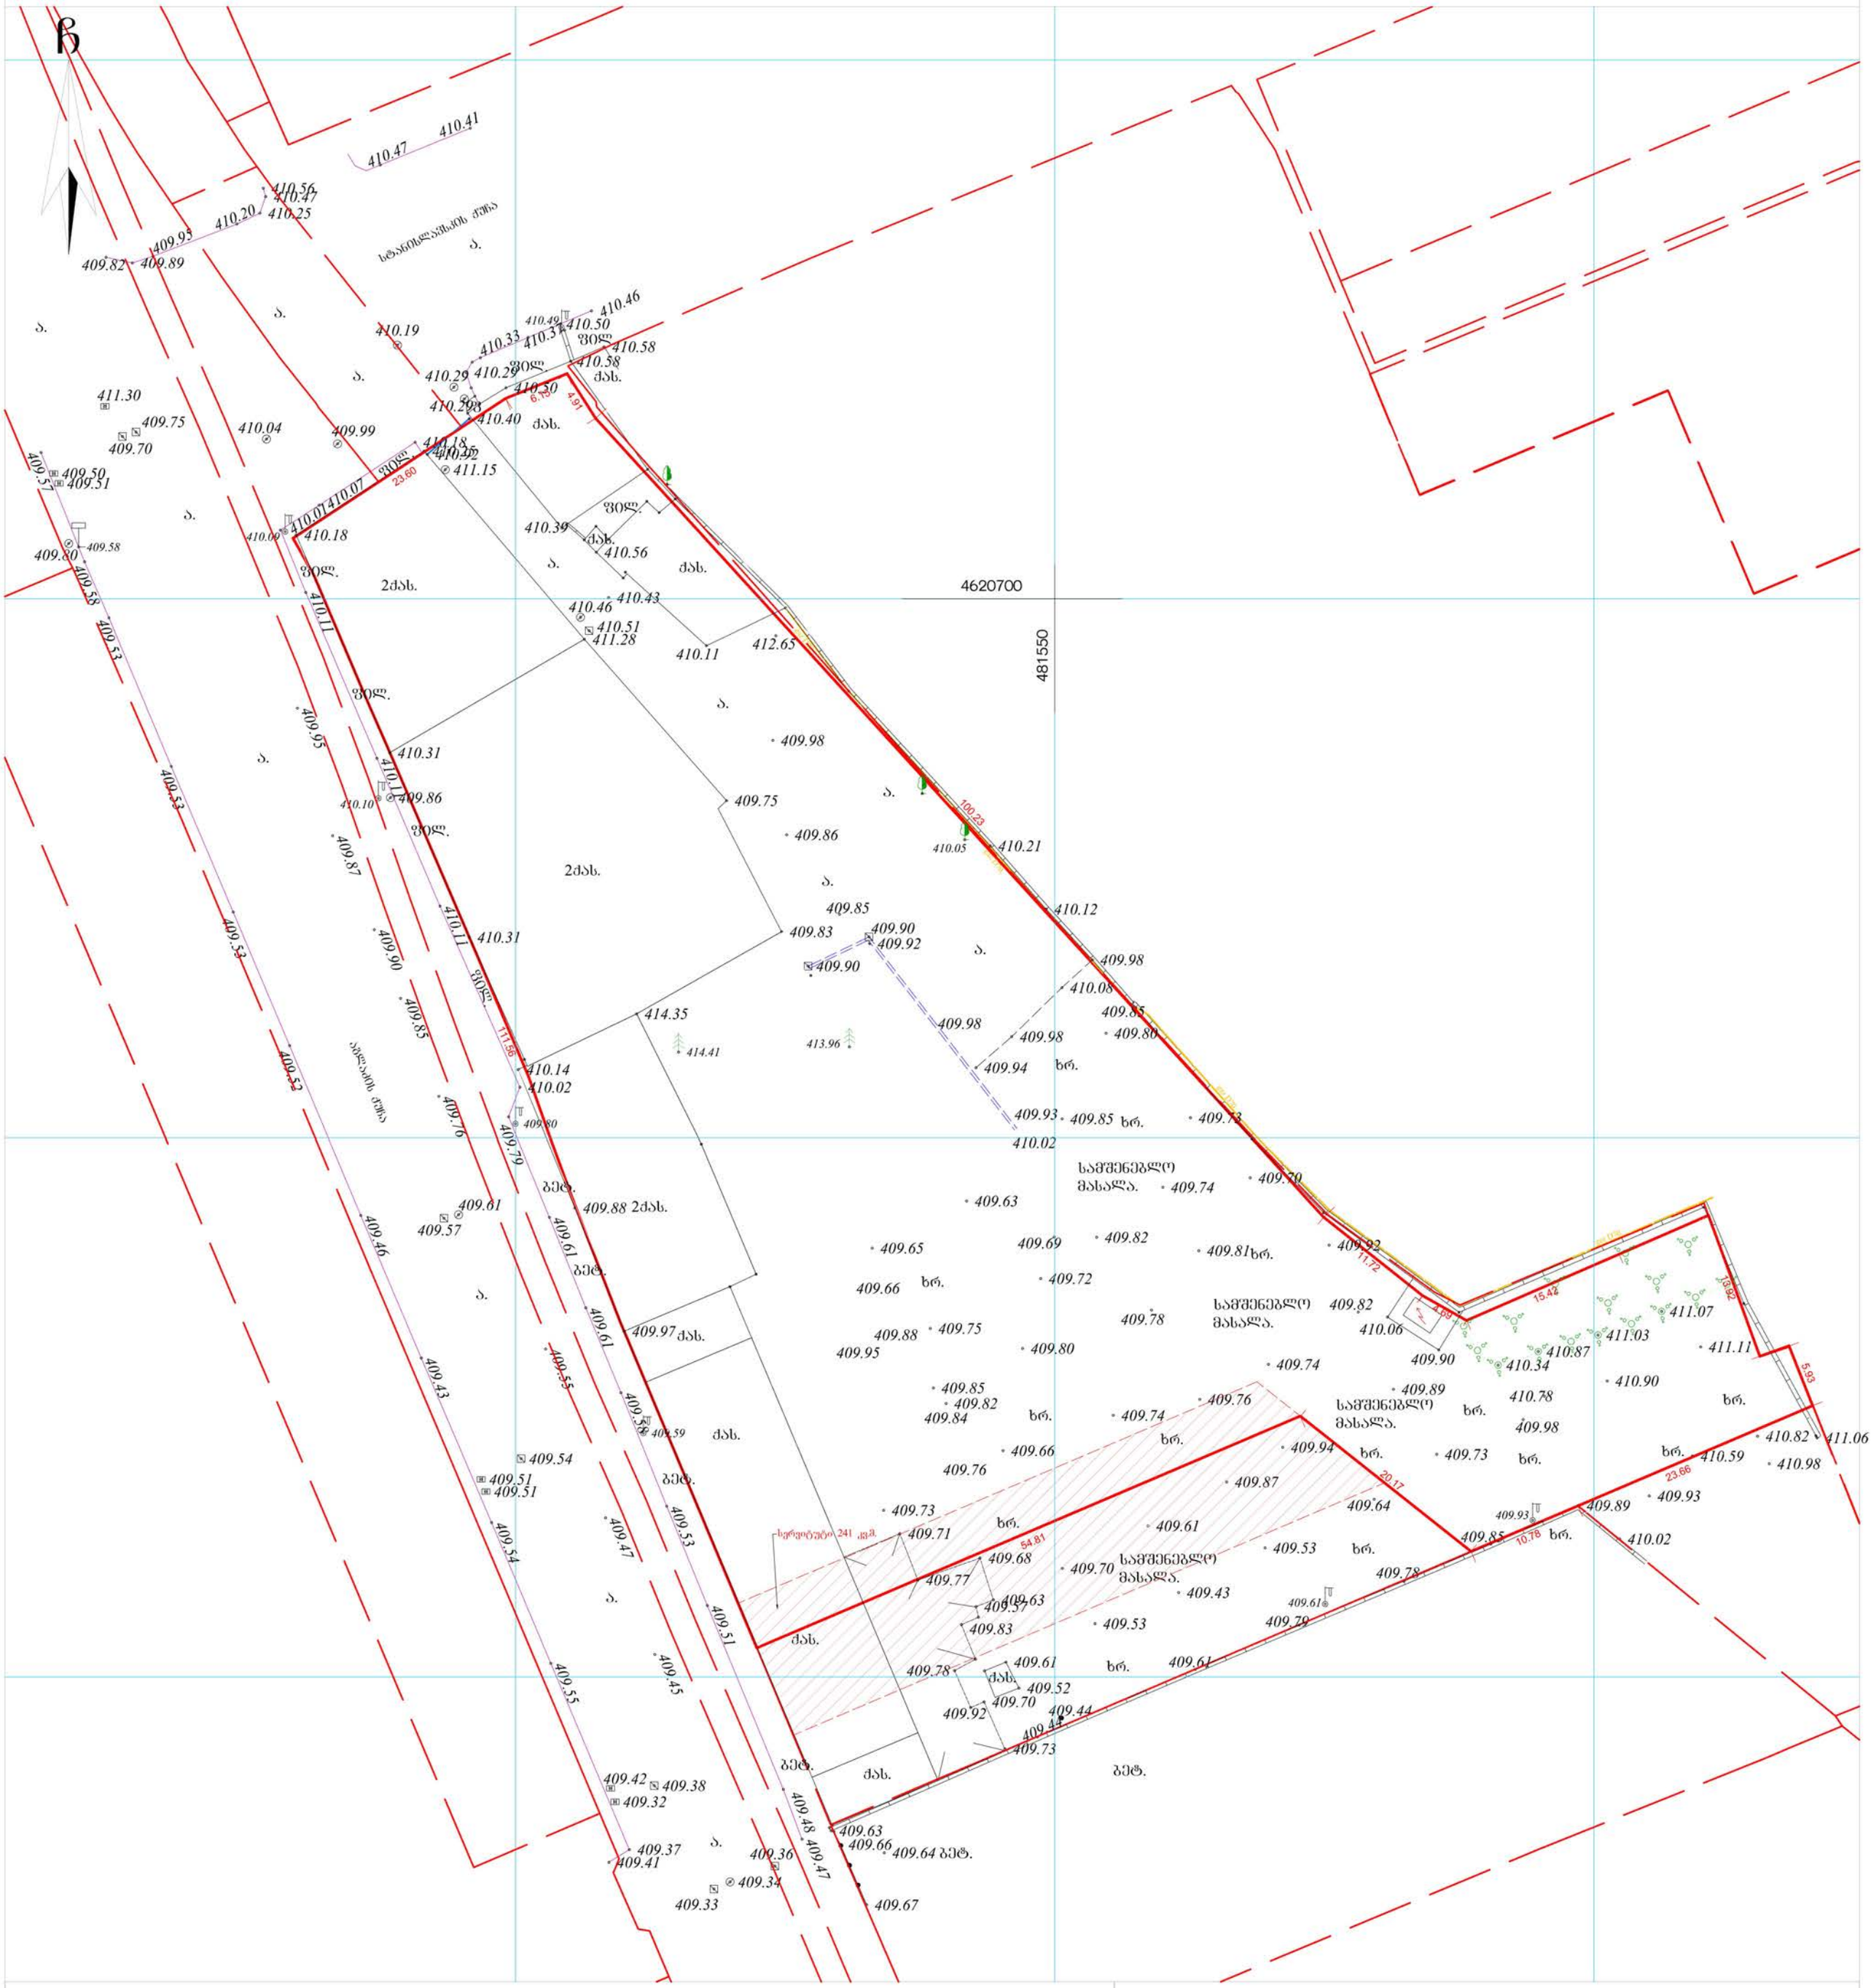


## პირობითი აღნიშვნები

WGS 1984-ის კოორდინატთა სისტემის UTM პროექცია

| | | | | | |
|---|---|---|---|---|---|
| ძს | საცხ. შენობა | | ხის ღობე | ▽ | წყალგაყვანილობა |
| ძა | არასაცხ. შენობა | | ღობე | | |
| | ფარდული | | ქვის კედელი | გ | გაზი |
| | მშენებარე შენობა | | კედელი | კ | კანალიზაცია |
| | | | ფლატე | სან | სანიაღვრე |
| | სატრანსფორ. | | რკინიგზა | კბ | კავშირგაბმულობა |
| | ჯიხური | | სამეთვალყურეო ჭები | | ელ. ქსელები |
| | ხეები $ ვაზი | | ელ. გადამცემი ხაზი | თბ | გათბობა |
| | გარე განათება | | | | |

**შენიშვნა:** მიწის სამუშაოების შესრულებისას შეატყობინეთ კომუნიკაციის წარმომადგენლებს


**შპს „არი“**

ქ. თბილისი, გოგებაშვილის ქ. №29
5(55)663250 5(99)974595 *tamriko.alt@mail.ru*


| | | |
|---|---|---|
| დირექტორი: | | გ. ჯანიაშვილი |
| აზომა: | | ვლ. ალექსანდროვი |
| დახაზა: | | თ. ალთუნაშვილი |
| დამკვეთი: | | |
| მასშტაბი: 1:500 | | 03.08.2018წ. |