გენგეგმა 0.000 ნიშნულზე

ფ №

არქიტექტურული პროექტი

გეგმარებითი ნაწილი

მრავალბინიანი საცხოვრებელი სახლი

- გაწლეთილებული ბეტონის კედელი
- ბეტონის ბლოკის ღობა (300 მმ) 2 ს/ფ.
- ბეტონის ბლოკის ღობა (200 მმ) 2 ს/ფ.
- ბეტონის ბლოკის ღობა (200 მმ) 1 ს/ფ.
- ბეტონის ბლოკის ღობა (100 მმ)
- გაწლეთილებული ბეტონის კოლონა
- ±0 ნიშნული
- 512,00 აბსოლიტური ნიშნული
- ა/დ ღერძის ხაზი

0.000 შეესაბამება ზღვის დონიდან 441.0 მ ნიშნულს

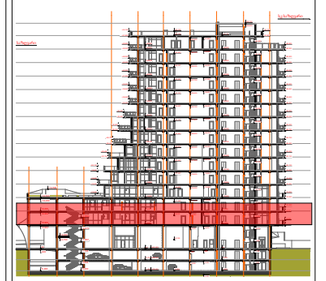

დირექტორი			
პრ. ავტორი			
შესრულა			
ფურც.	ფურც.	ფორმატი	მასშტაბი	ფართი
		A3		27.6 მ²

პროექტის შეთანხმება მშენებლობის ნებართვა

შპს არქიბრამ

M : 300

ფ №

სიმაღლის განსაზღვრის სქემა
საანგარიშო ფასადის განმარტება

არქიტექტურული პროექტი

გეგმარებითი ნაწილი

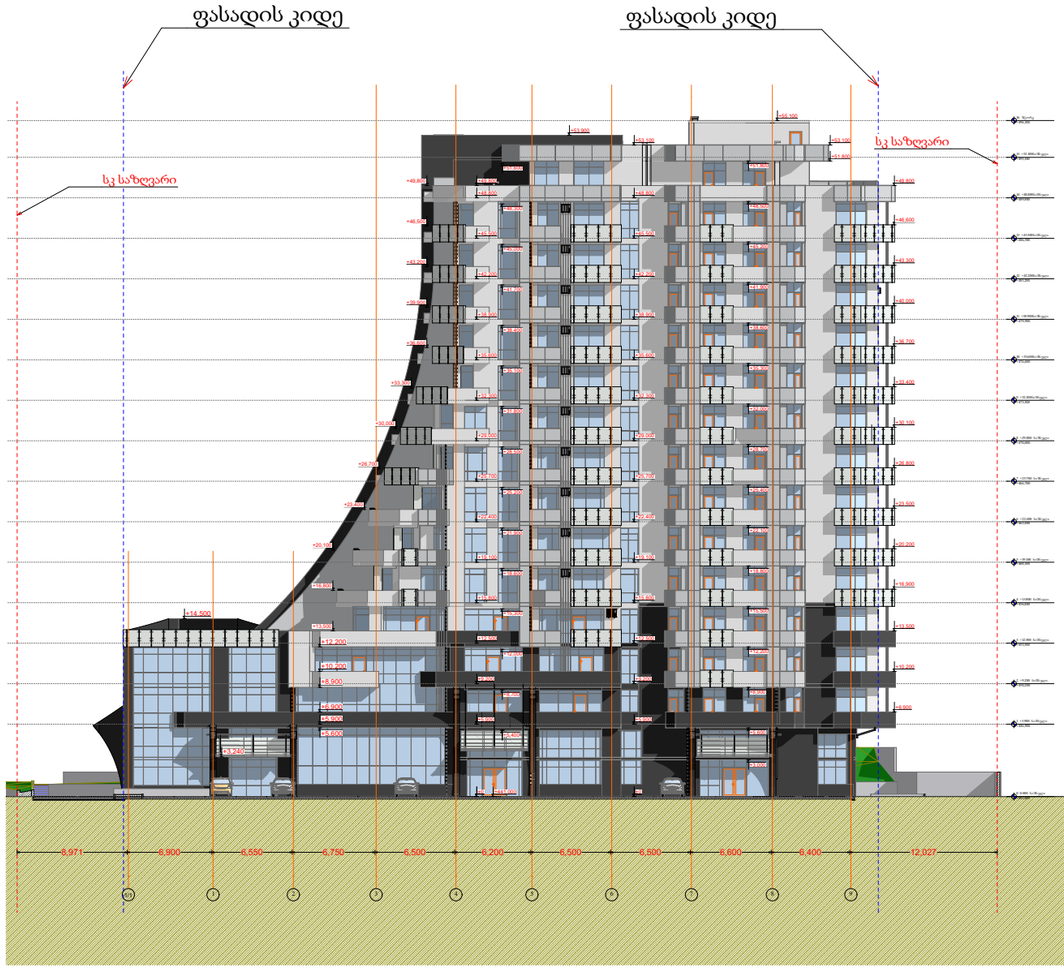

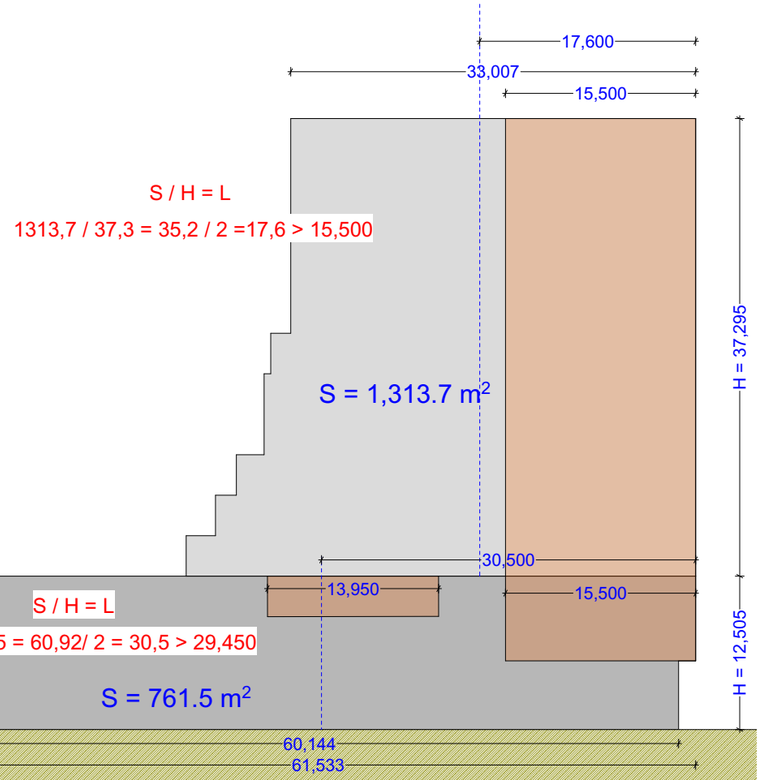

მრავალბინიანი
საცხოვრებელი სახლი

- ბაზალტისებური ბეტონის ქვიშა
- ბეტონის ბლოკის ვიწრა (300 მმ) 2 სთ.
- ბეტონის ბლოკის ვიწრა (200 მმ) 2 სთ.
- ბეტონის ბლოკის ვიწრა (200 მმ) 1 სთ.
- ბეტონის ბლოკის ვიწრა (100 მმ)
- ბაზალტისებური ბეტონის ქვიშა

±0 ნიშნული
512,00 აბსოლუტური ნიშნული

ა/დ ღერძის ხაზი

0.000 შეესაბამება
ზღვის დონიდან
441.0 მ ნიშნულს

დირექტორი			
არ. ავტორი			
შეასრულა			

ფურც.	ფურც.	ფორმატი	მასშტაბი	ფურცელი
		A3		27

პროექტის შეთანხმება
მშენებლობის ნებართვა

შპს არქიბრამ

ფ №

სიმაღლის განსაზღვრის სქემა
ჭრილი 2-2

არქიტექტურული პროექტი

გეგმარებითი ნაწილი

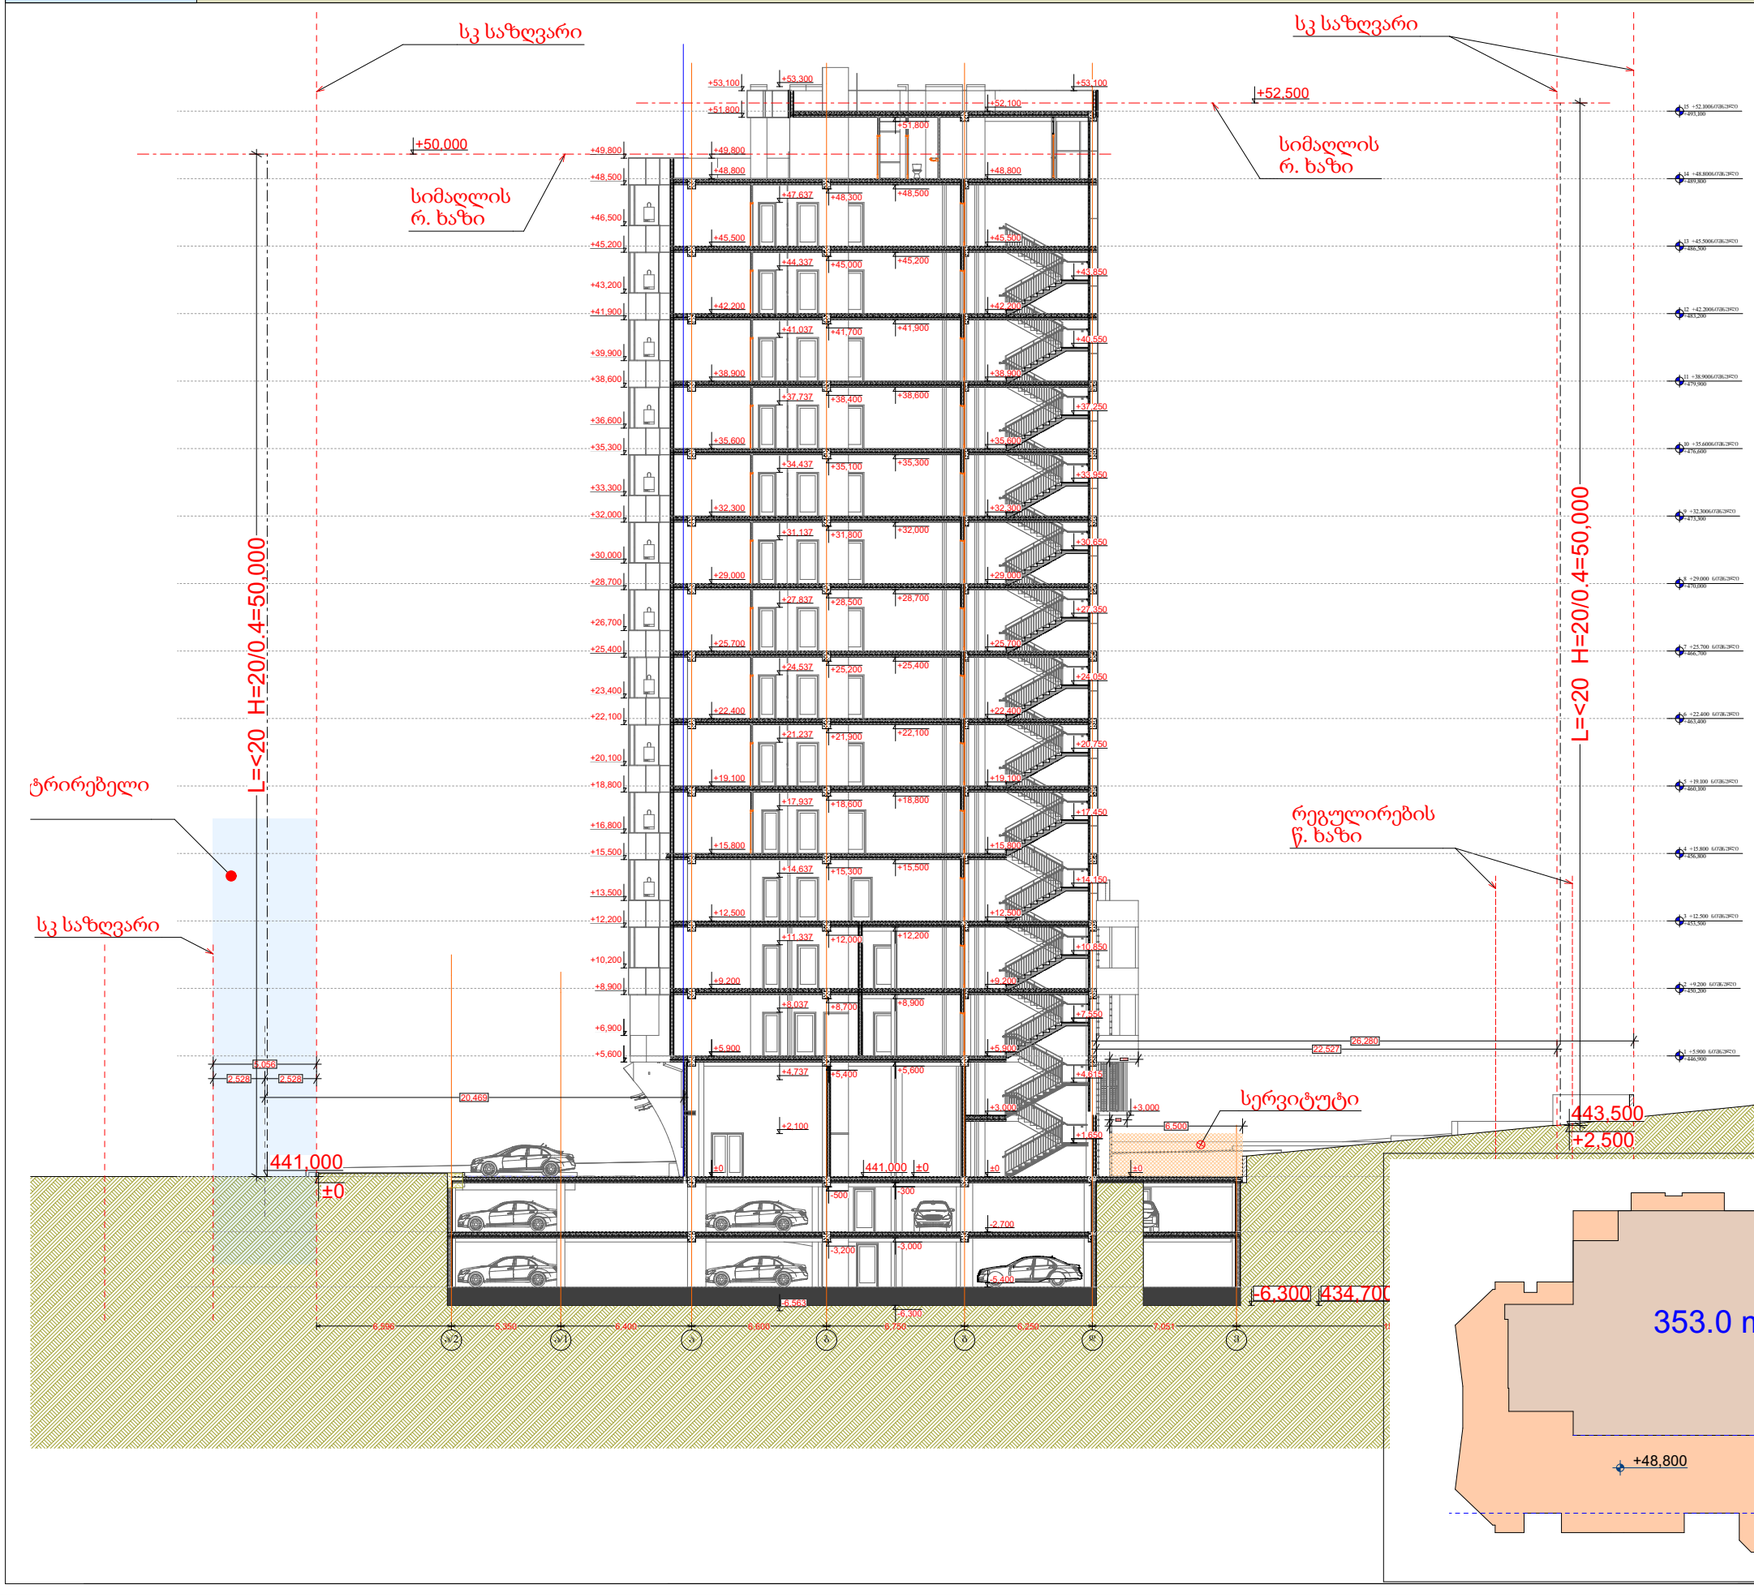

მრავალბინიანი
საცხოვრებელი სახლი

- ბაზალტისებური ბეტონის ქვიშა
- ბეტონის ბალიშის ფენა (300 მმ) 2 სთ.
- ბეტონის ბალიშის ფენა (200 მმ) 2 სთ.
- ბეტონის ბალიშის ფენა (200 მმ) 1 სთ.
- ბეტონის ბალიშის ფენა (100 მმ)
- ბაზალტისებური ბეტონის კოლონა

±0 ნიშნული
512,00 აბსოლიტური ნიშნული
ა/დ ღერძის ხაზი

0.000 შეესაბამება
ზღვის დონიდან
441.0 მ ნიშნულს

დირექტორი			
არ. ავტორი			
შემსრულ.			
ფურც.	ფურც.	ფორმატი	მასშტაბი
		A3	

პროექტის შეთანხმება
მშენებლობის ნებართვა

შპს არქიბრამ

ფ №

სიმაღლის განსაზღვრის სქემა
ჭრილი 3-3

არქიტექტურული პროექტი

გეგმარებითი ნაწილი

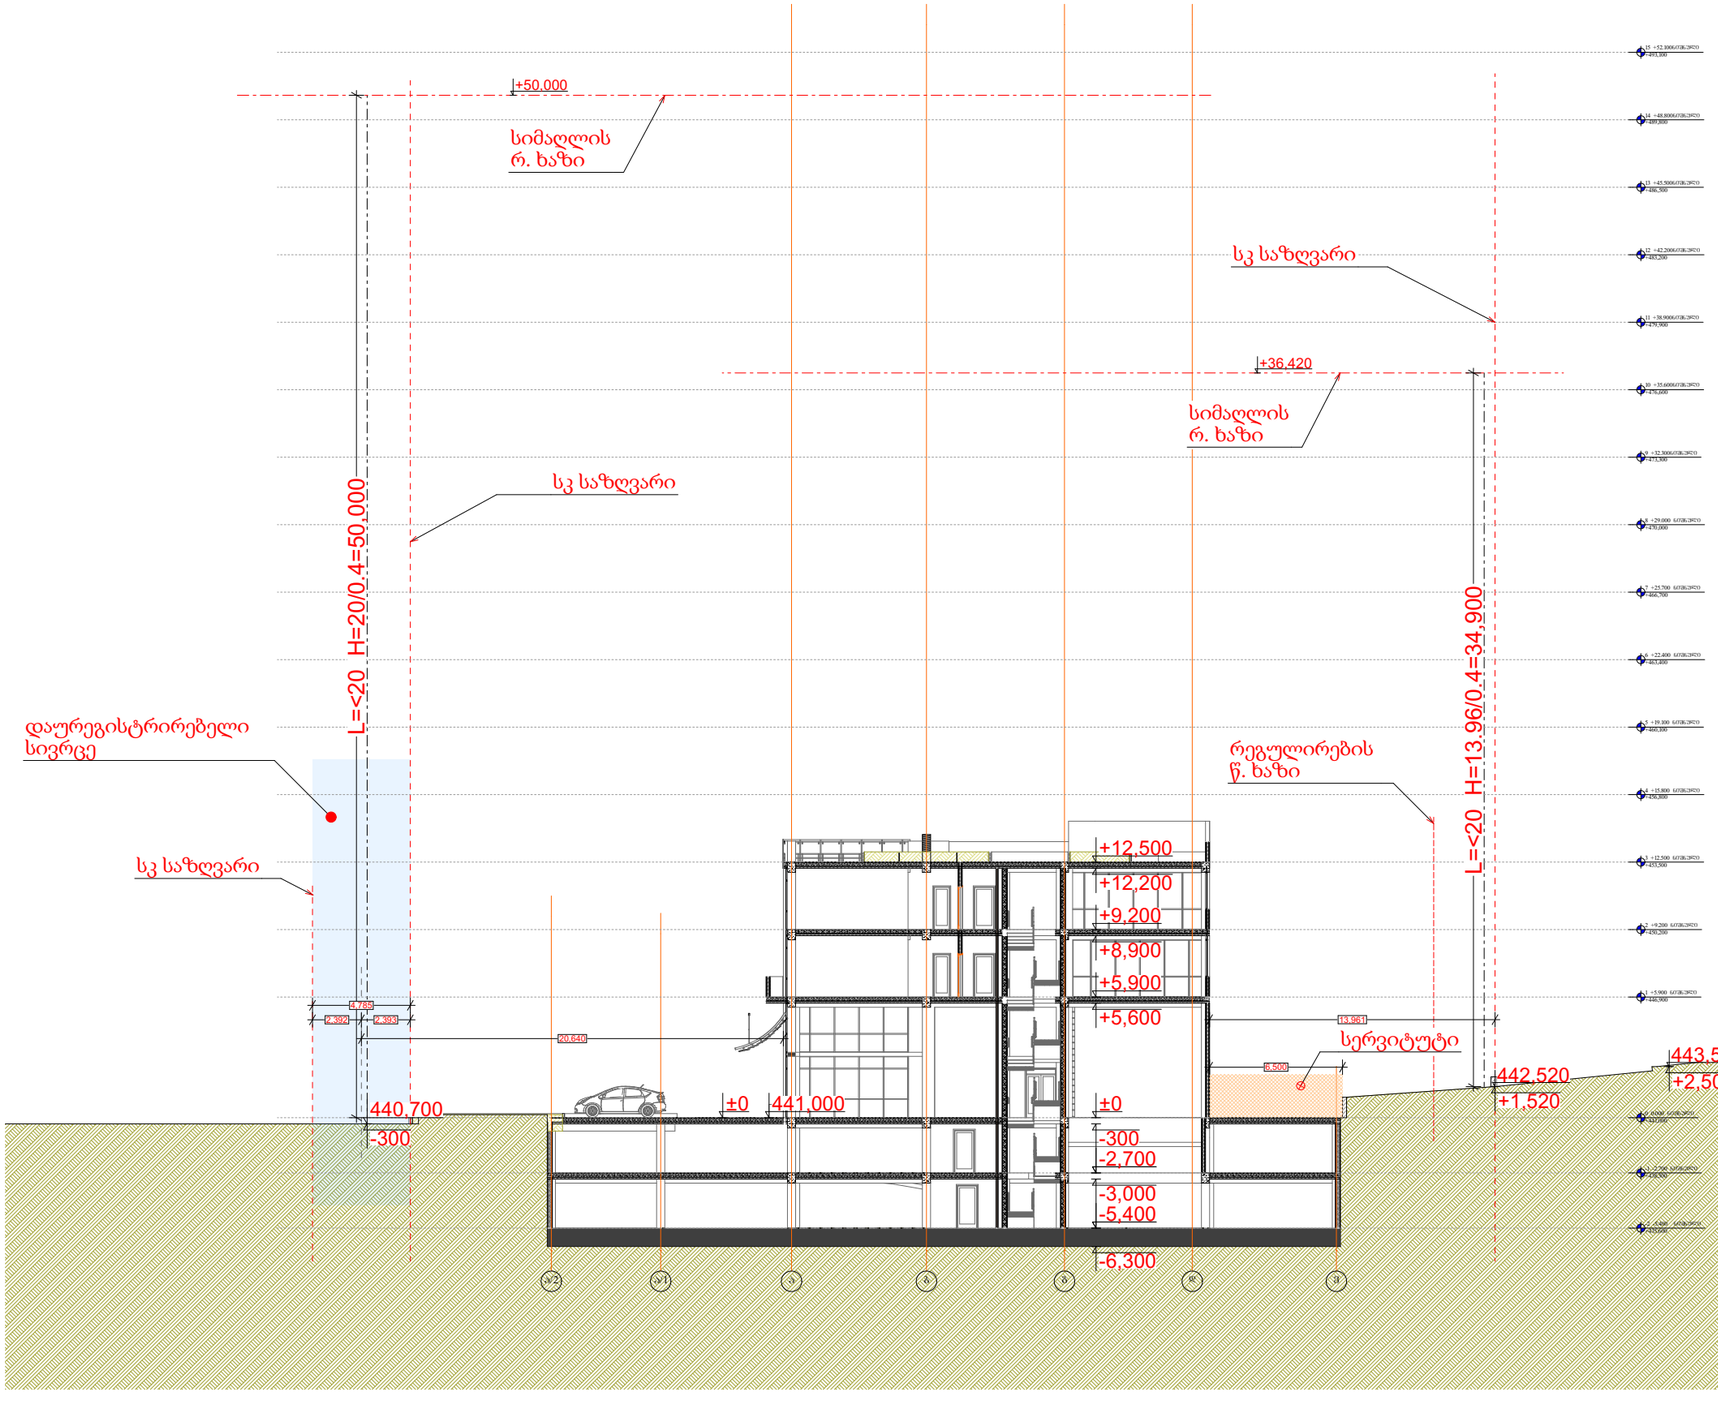

მრავალბინიანი
საცხოვრებელი სახლი

- ბაზალტისებური ბეტონის ქვიშა
- ბეტონის ბალიშის ფენა (300 მმ) 2 სთ.
- ბეტონის ბალიშის ფენა (200 მმ) 2 სთ.
- ბეტონის ბალიშის ფენა (200 მმ) 1 სთ.
- ბეტონის ბალიშის ფენა (100 მმ)
- ბაზალტისებური ბეტონის ქვიშა

±0 ნიშნული
512,00 აბსოლიტური ნიშნული

ა/დ ღერძის ხაზი

0.000 შეესაბამება
ზღვის დონიდან
441.0 მ ნიშნულს

დირექტორი		
პრ. ავტორი		
შესრულა		
ფურც.	ფურც.	ფორმატი: A3
მასშტაბი		
თარიღი		27.07.

პროექტის შეთანხმება
მშენებლობის ნებართვა

შპს არქიბრამ