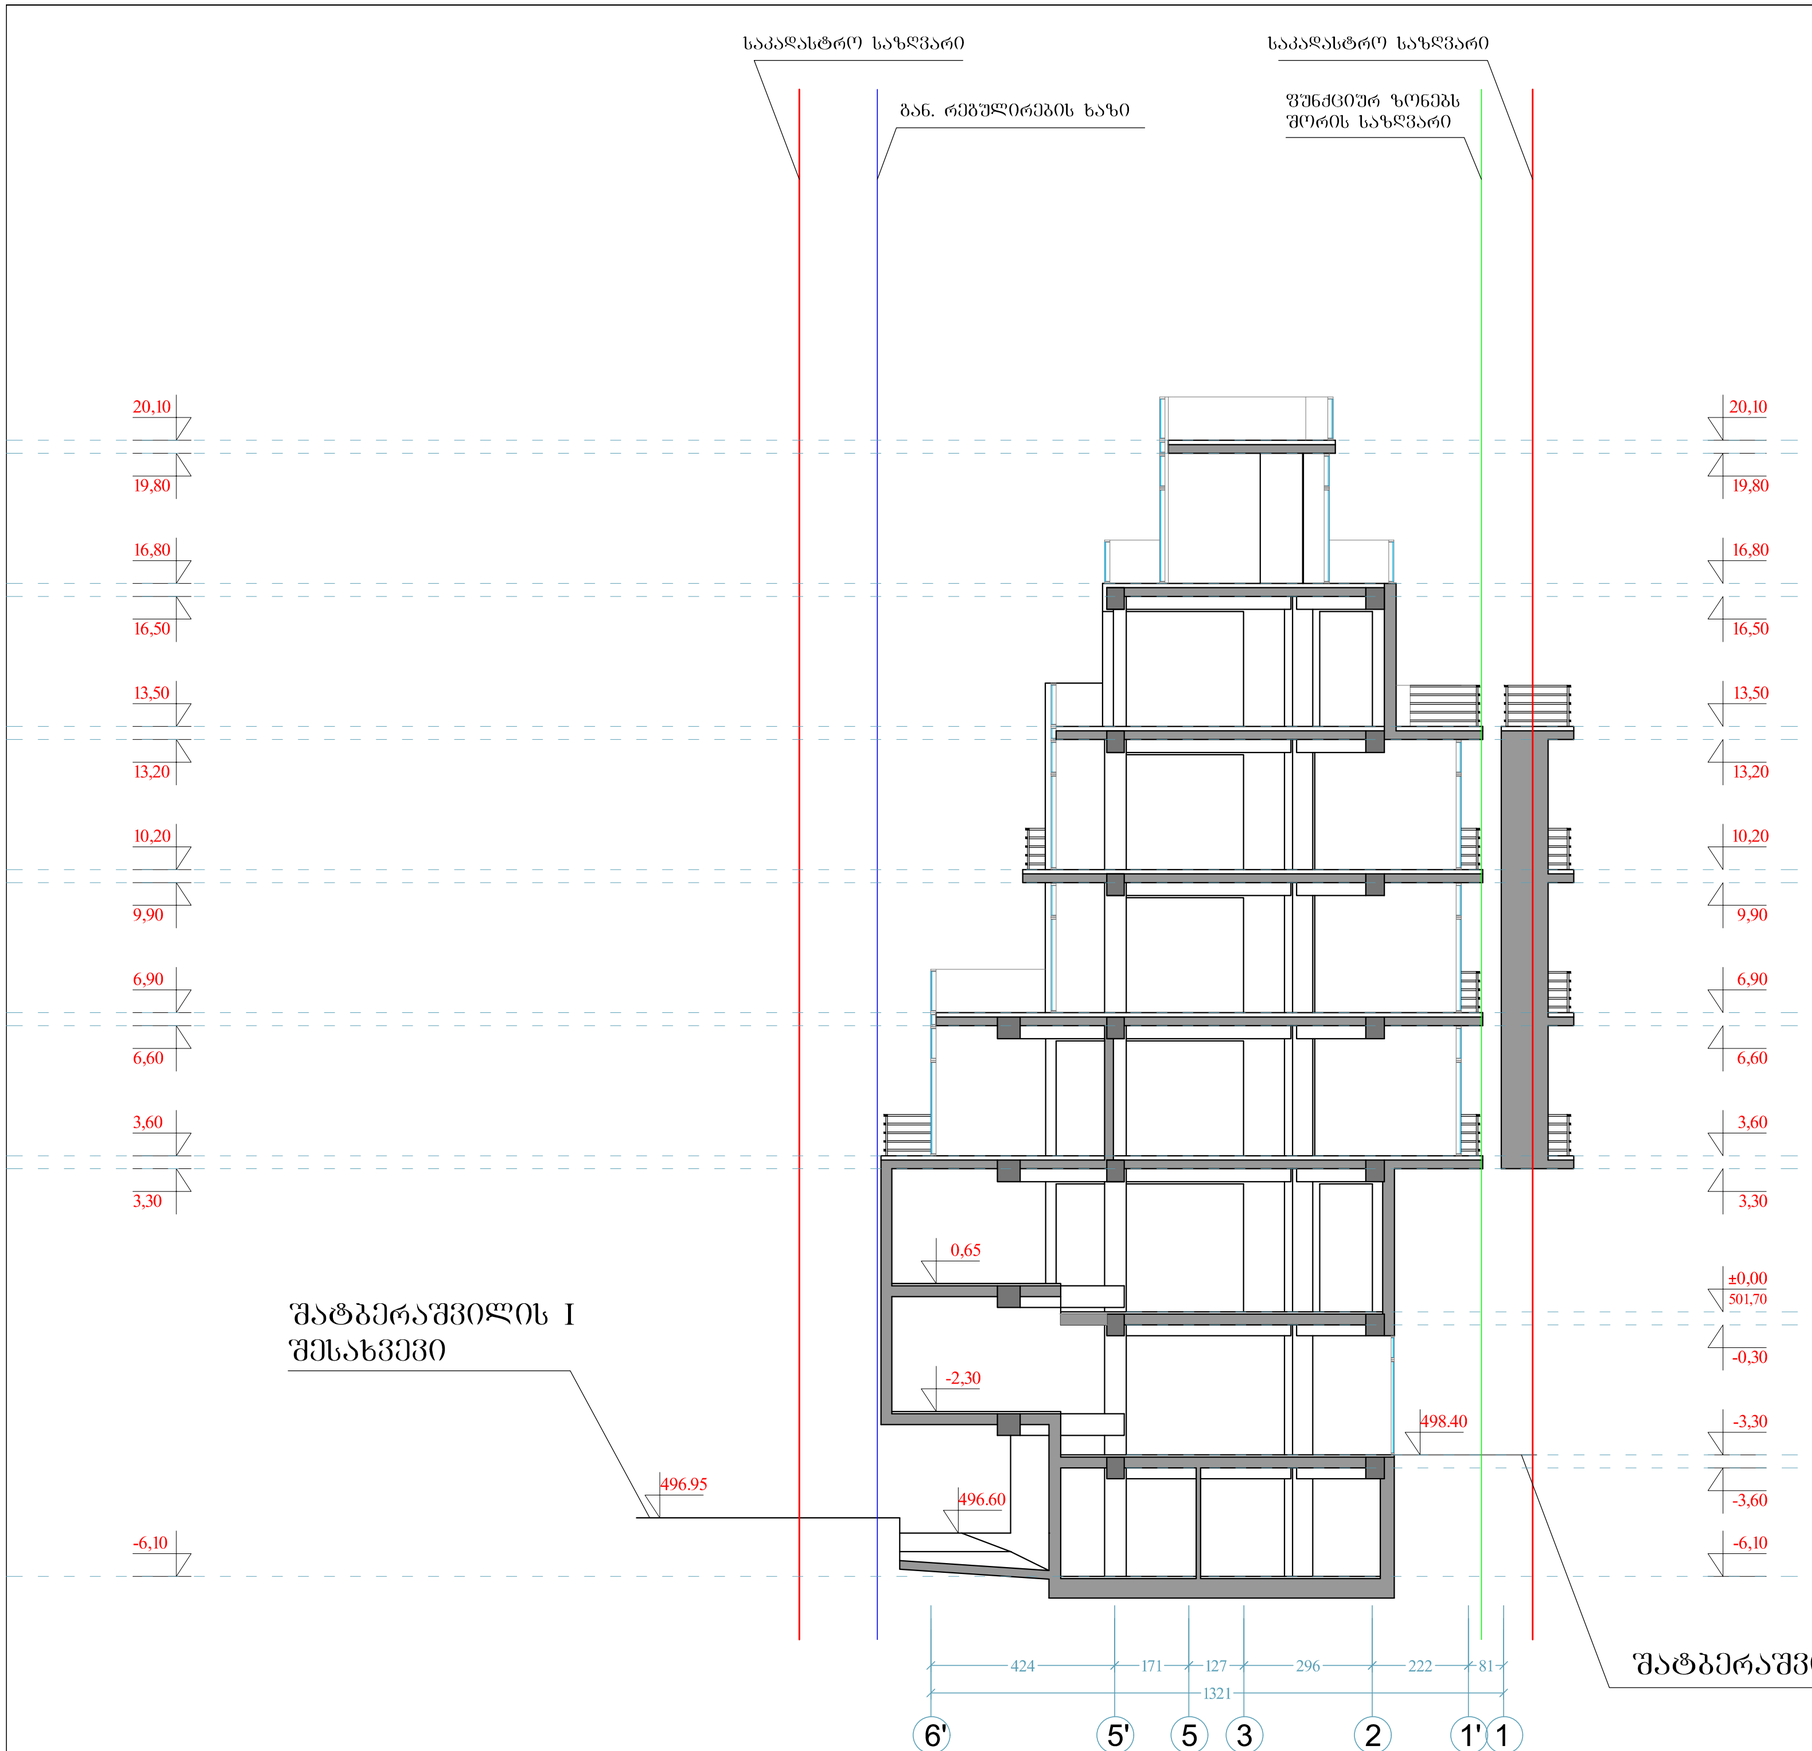

ფორმატი	A-2	დაკვეთა №	dwg. ფაილის სახელი
			gegmebi . dwg

პირობითი ნიშნები:

n – ექსპლიკაციის ნუმერაცია

– არქიტექტურული ნიშნული

– კედლები

– კოლონები

– ღერძის ხაზი

ექსპლიკაცია

შენიშვნები:

ნახაზზე ზომები მოცემულია სანტიმეტრებში.

ნახაზის ყველა ცვლილება მშენებლობისას შეთანხმებული უნდა იქნეს პროექტის ავტორთან

ტექნიკური მახვენებლები

დამკვეთი: შპს მონოლით ბრუა

მისამართი: შატბერაშვილის №5(3)

პროექტის სახელწოდება: მრავალბინიანი საცხოვრებელი სახლი

თანამდებობა	გვარი	ხელმოწერა	თარიღი
დირექტორი	ა. აბდულაევ		22.03.16
არქიტექტორი	ი. ლახარიაშვილი		22.03.16
არქიტექტორი	გ. ხვიტია		22.03.16
არ. კონსტრუქტორი			22.03.16
დაამუშავა	გ. ხვიტია		22.03.16
შეამოწმა	ი. ლახარიაშვილი		22.03.16

შპს მონოლით ბრუა ს/ნ 405121158	მასშტაბი	1:100
	თარიღი	10.05.19
	layout	

მისამართი: თბილისი, ჯაჯე-საბურთალოს რაიონი, ო. ონიაშვილის ქ., №14, საოფისე ფართი №1

ნახაზი: ჭრილი 4-4

სტადია	ფურცელი	ფურცლები
მ. პ.	20	32

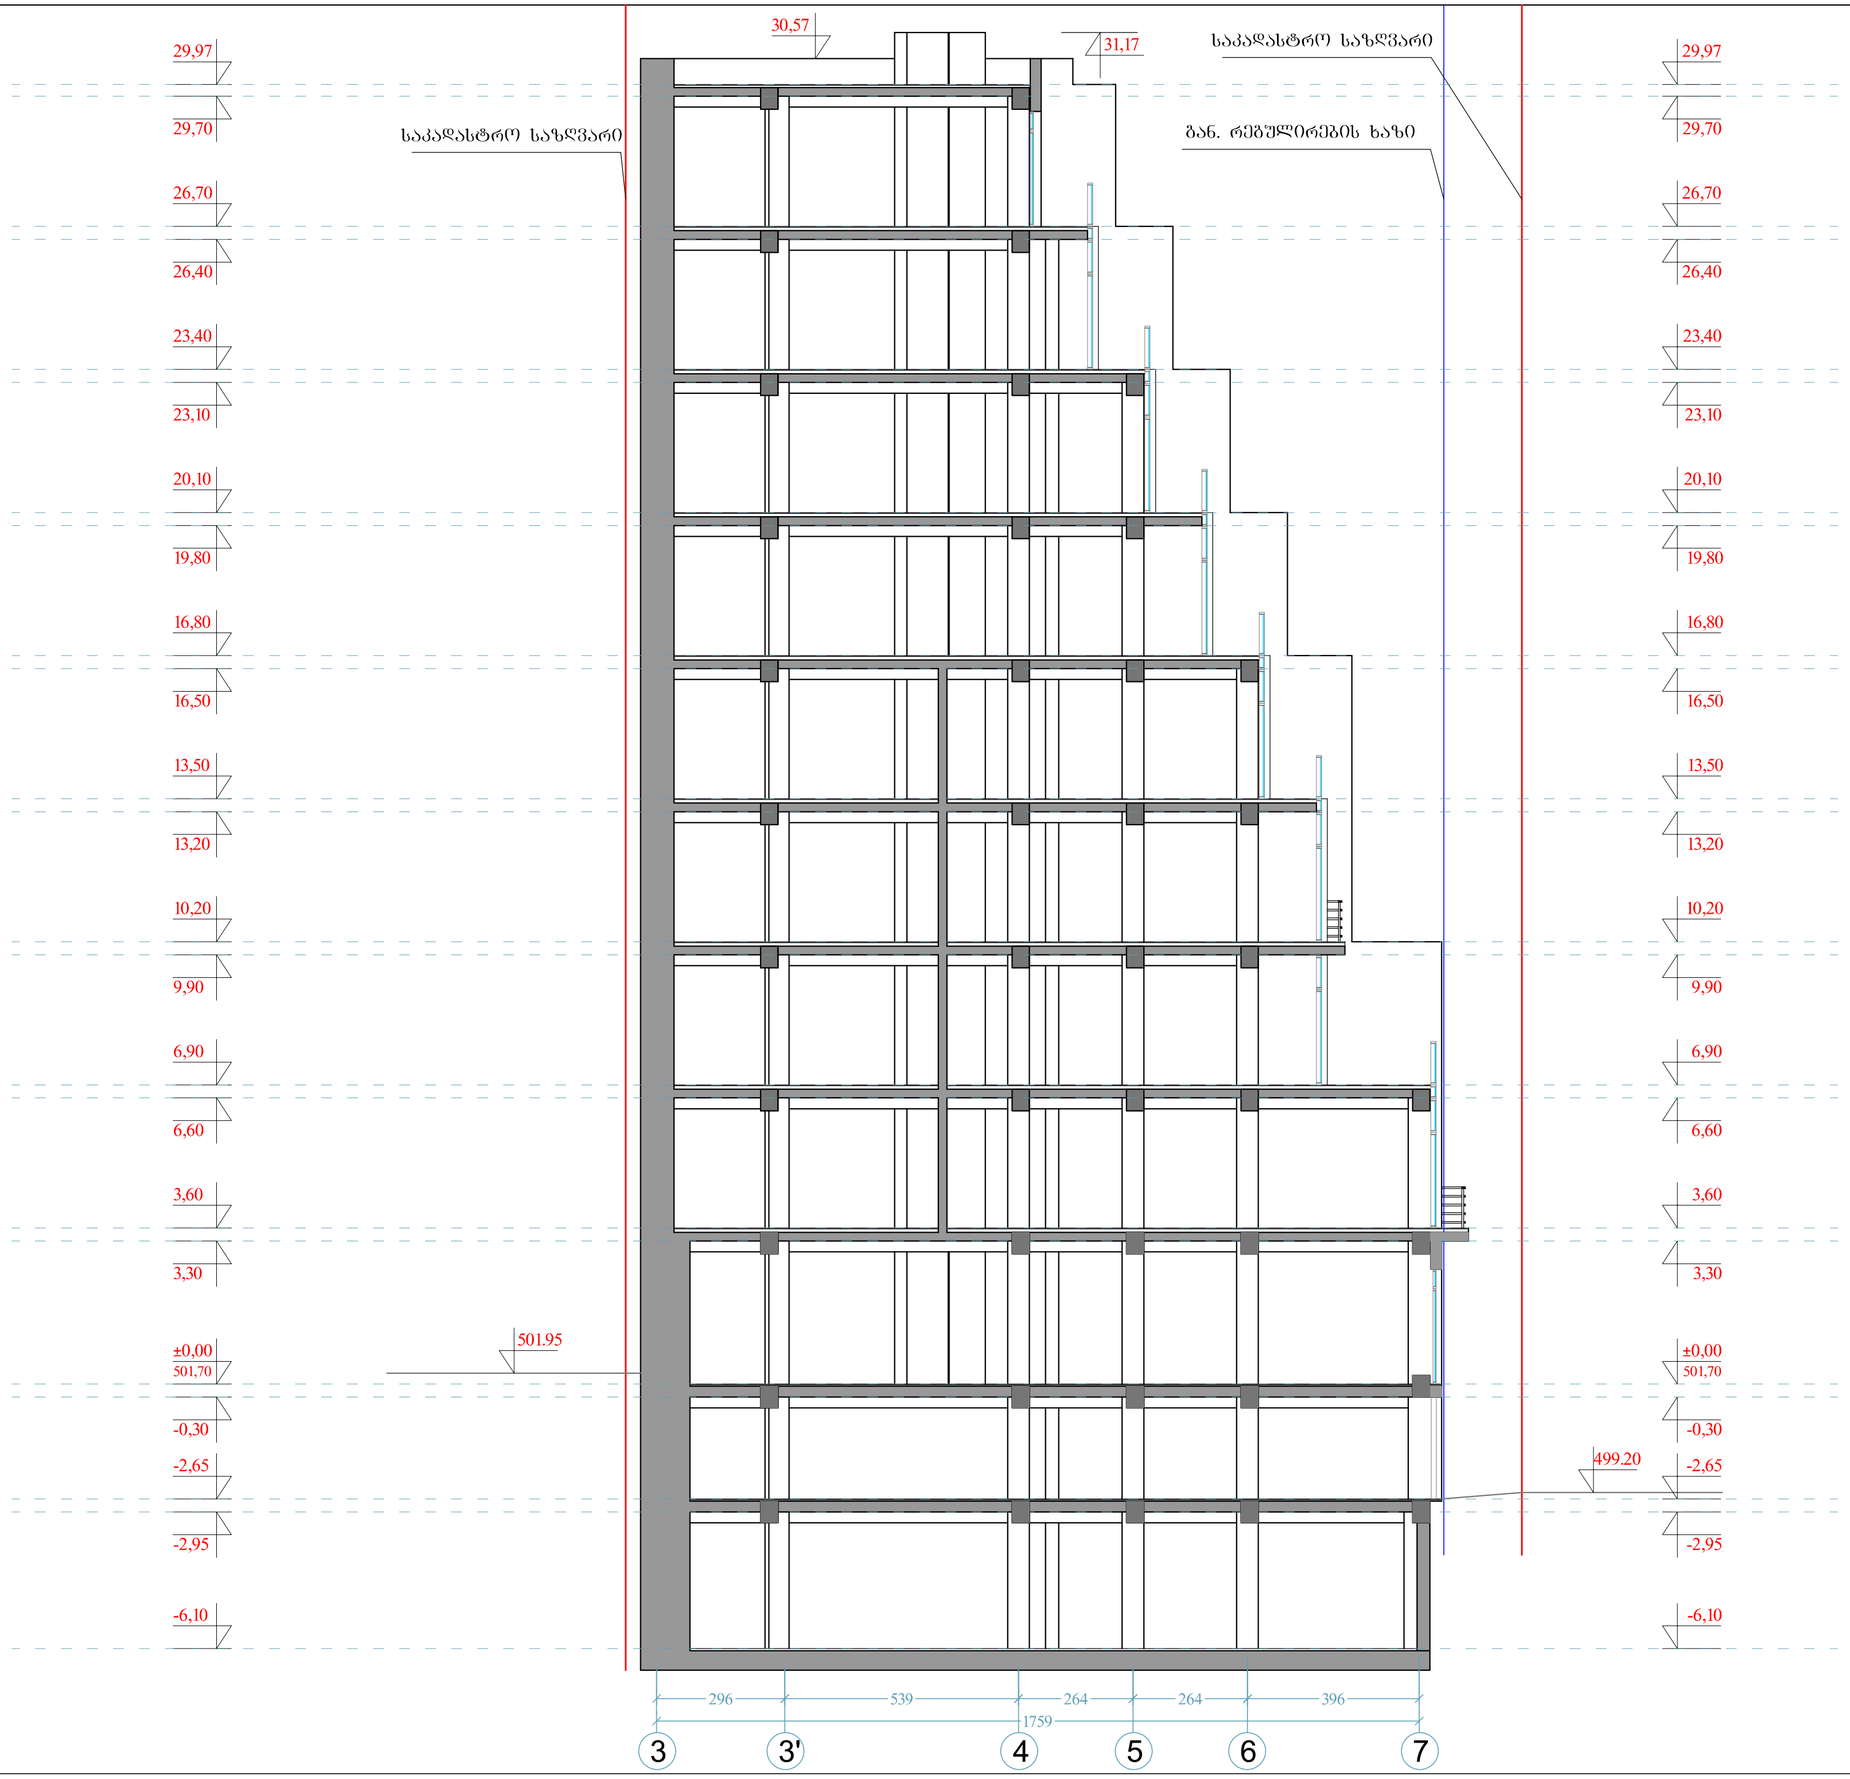

ფორმატი A-2	დაკვეთა №	dwg. ფაილის სახელი gegmebi . dwg	

პირობითი ნიშნები:

n – ექსპლიკაციის ნუმერაცია

– არქიტექტურული ნიშნული

– კედლები

– კოლონები

– ღერძის ხაზი

ექსპლიკაცია

შენიშვნები:

ნახაზზე ზომები მოცემულია სანტიმეტრებში.

ნახაზის ველა ცვლილება მშენებლობისას შეთანხმებული უნდა იქოს პროექტის ავტორთან

ტექნიკური მახვენებლები

დამკვეთი: შპს მონოლით ბრუპ

მისამართი: შატბერაშვილის №5(3)

პროექტის სახელწოდება: მრავალბინიანი საცხოვრებელი სახლი

თანამდებობა	გვარი	ხელმოწერა	თარიღი
დირექტორი	ა. აბდულაევ		22.03.16
არქიტექტორი	ი. ლახარიაშვილი		22.03.16
არქიტექტორი	გ. ხვიტია		22.03.16
პრ. კონსტრუქტორი			22.03.16
დაამუშავა	გ. ხვიტია		22.03.16
შეამოწმა	ი. ლახარიაშვილი		22.03.16

შპს მონოლით ბრუპ ს/ნ 405121158	მასშტაბი	1:100
	თარიღი	10.05.19
	layout	

მისამართი: თბილისი, პაპე-საბურთალოს რაიონი, ო. ონიაშვილის ქ., №14, სართული №1

ნახაზი: ჭრილი 3-3

სტადია	ფურცელი	ფურცლები
მ. პ.	20	32

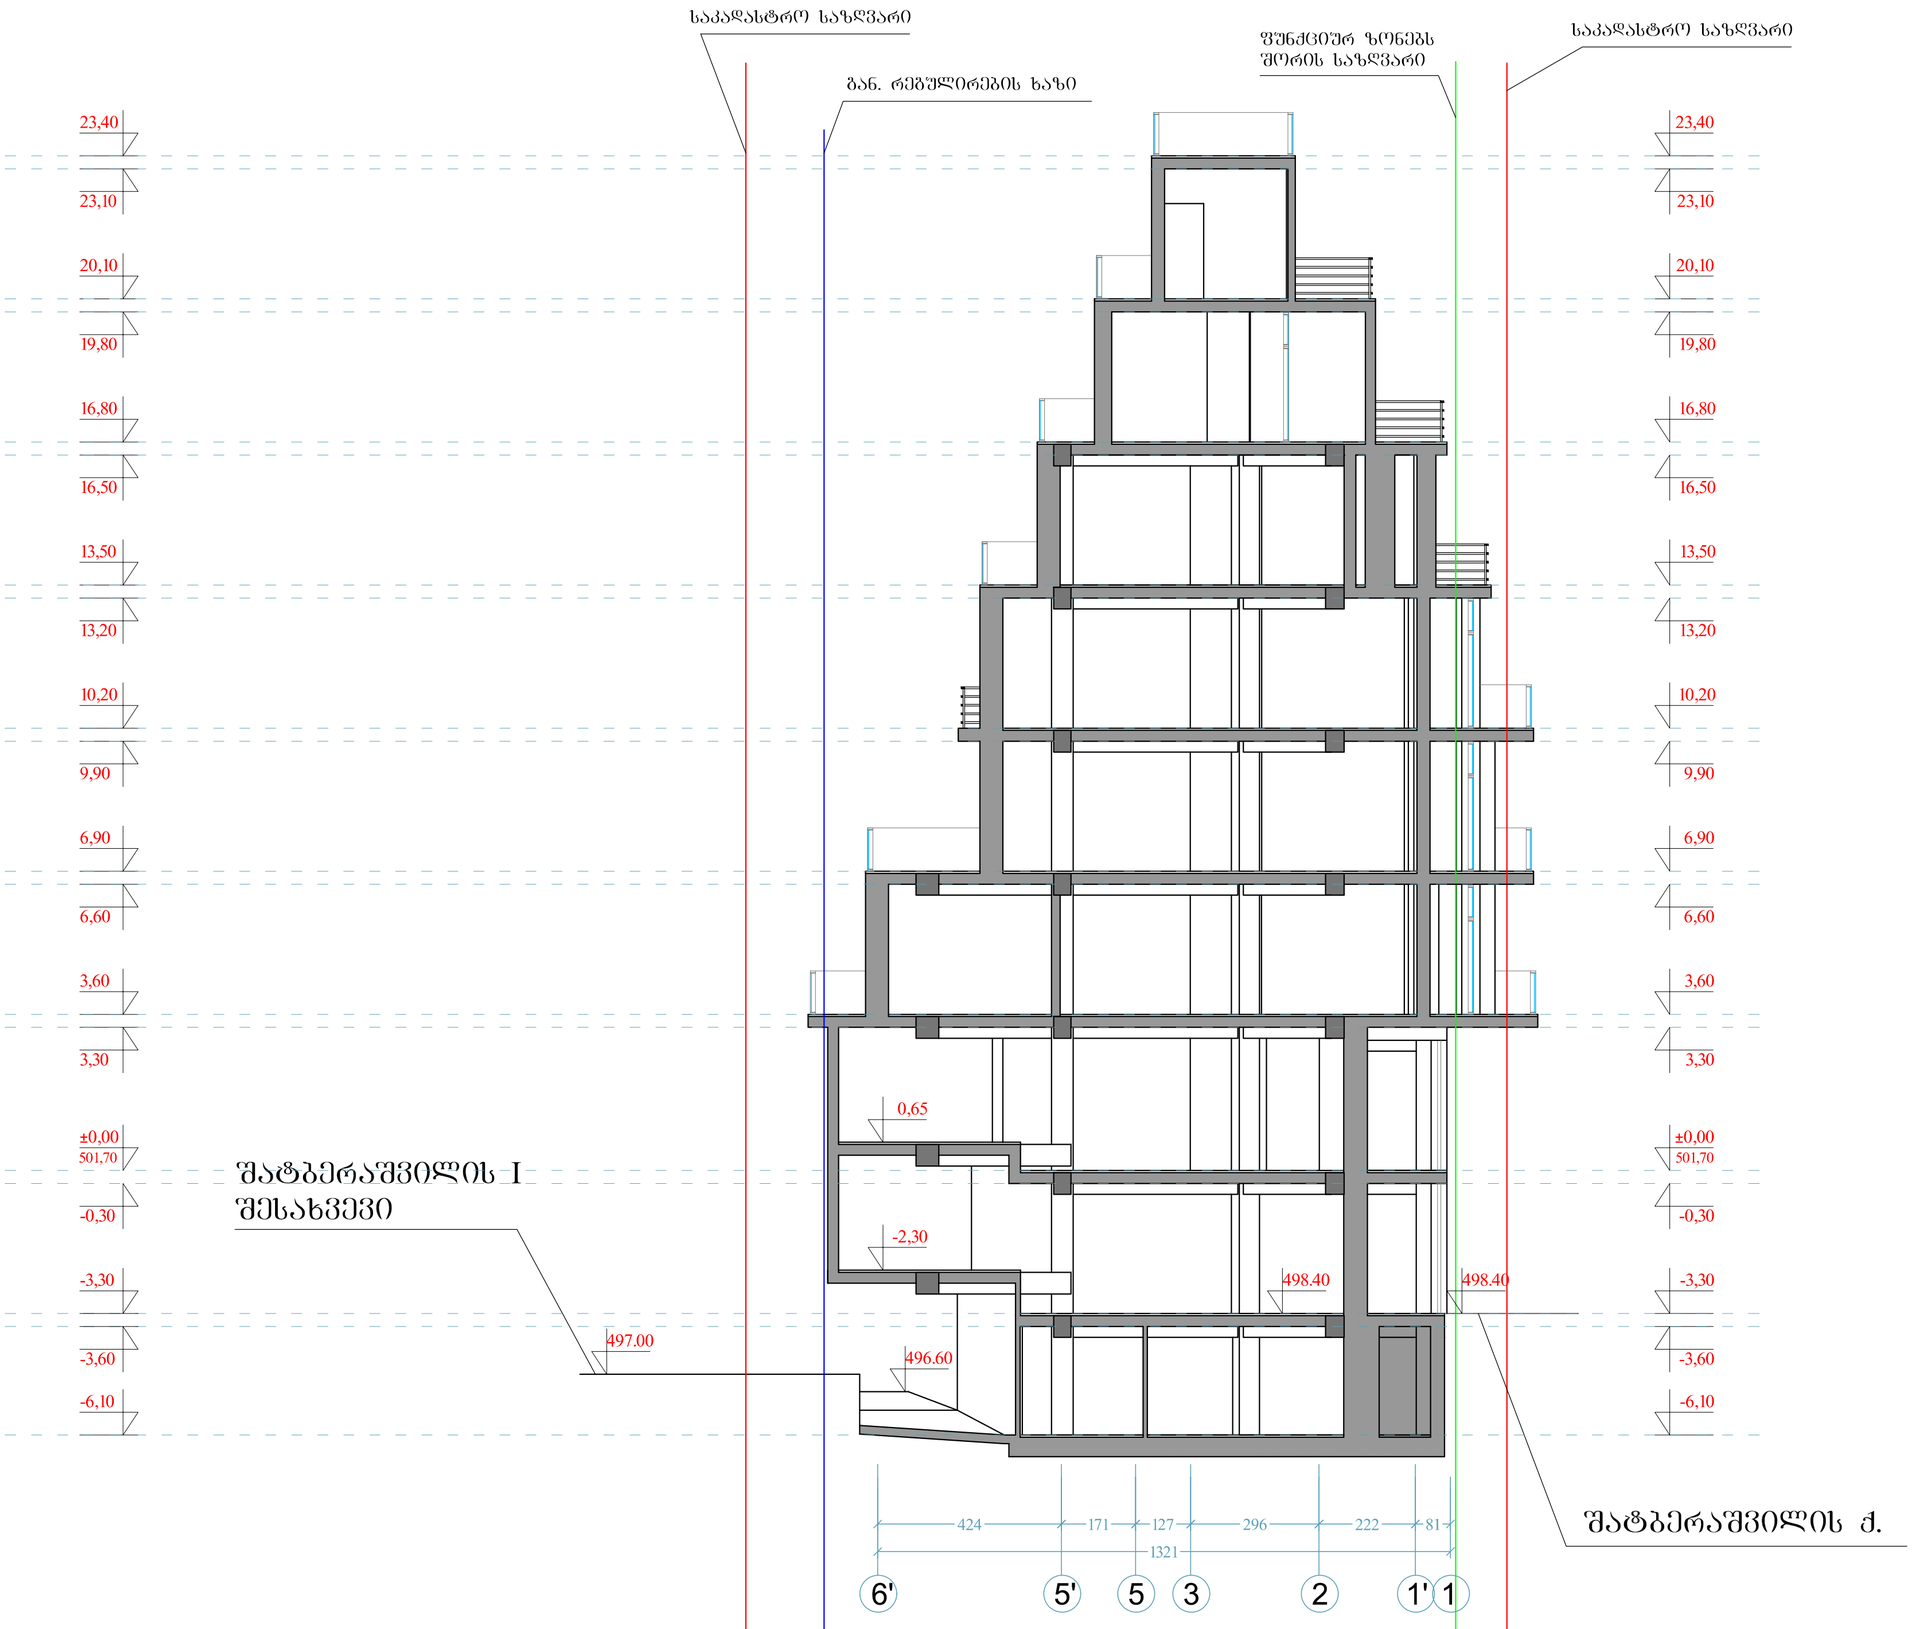

ფორმატი	დაკვეთა №	dwg. ფაილის სახელი
A-2		gegmebi . dwg

პირობითი ნიშნები:

n – ექსპლიკაციის ნუმერაცია	– კედლები
– არქიტექტურული ნიშნული	– კოლონები
	– ღერძის ხაზი

ექსპლიკაცია

შენიშვნები:

ნახაზზე ზომები მოცემულია სანტიმეტრებში.

ნახაზის ველა ცვლილება მშენებლობისას შეთანხმებული უნდა იქოს პროექტის ავტორთან

ტექნიკური მახვენებლები

დამკვეთი	შპს მონოლით ბრუა
მისამართი	შატბერაშვილის №5(3)
პროექტის სახელწოდება	მრავალბინიანი საცხოვრებელი სახლი

თანამდებობა	გვარი	ხელმოწერა	თარიღი
დირექტორი	ა. აბდულაევ		22.03.16
არქიტექტორი	ი. ლახარიაშვილი		22.03.16
არქიტექტორი	გ. ხვიტია		22.03.16
პრ. კონსტრუქტორი			22.03.16
დაამუშავა	გ. ხვიტია		22.03.16
შეამოწმა	ი. ლახარიაშვილი		22.03.16

შპს მონოლით ბრუა ს/ნ 405121158	მასშტაბი	1:100
	თარიღი	10.05.19
	layout	
მისამართი თბილისი, ვაკე-საბურთალოს რაიონი, ი. ონიაშვილის ქ., №14, საოფისე ფართი №1	ნახაზი ჭრილი 5-5	

სტადია	ფურცელი	ფურცლები
მ. პ.	20	32

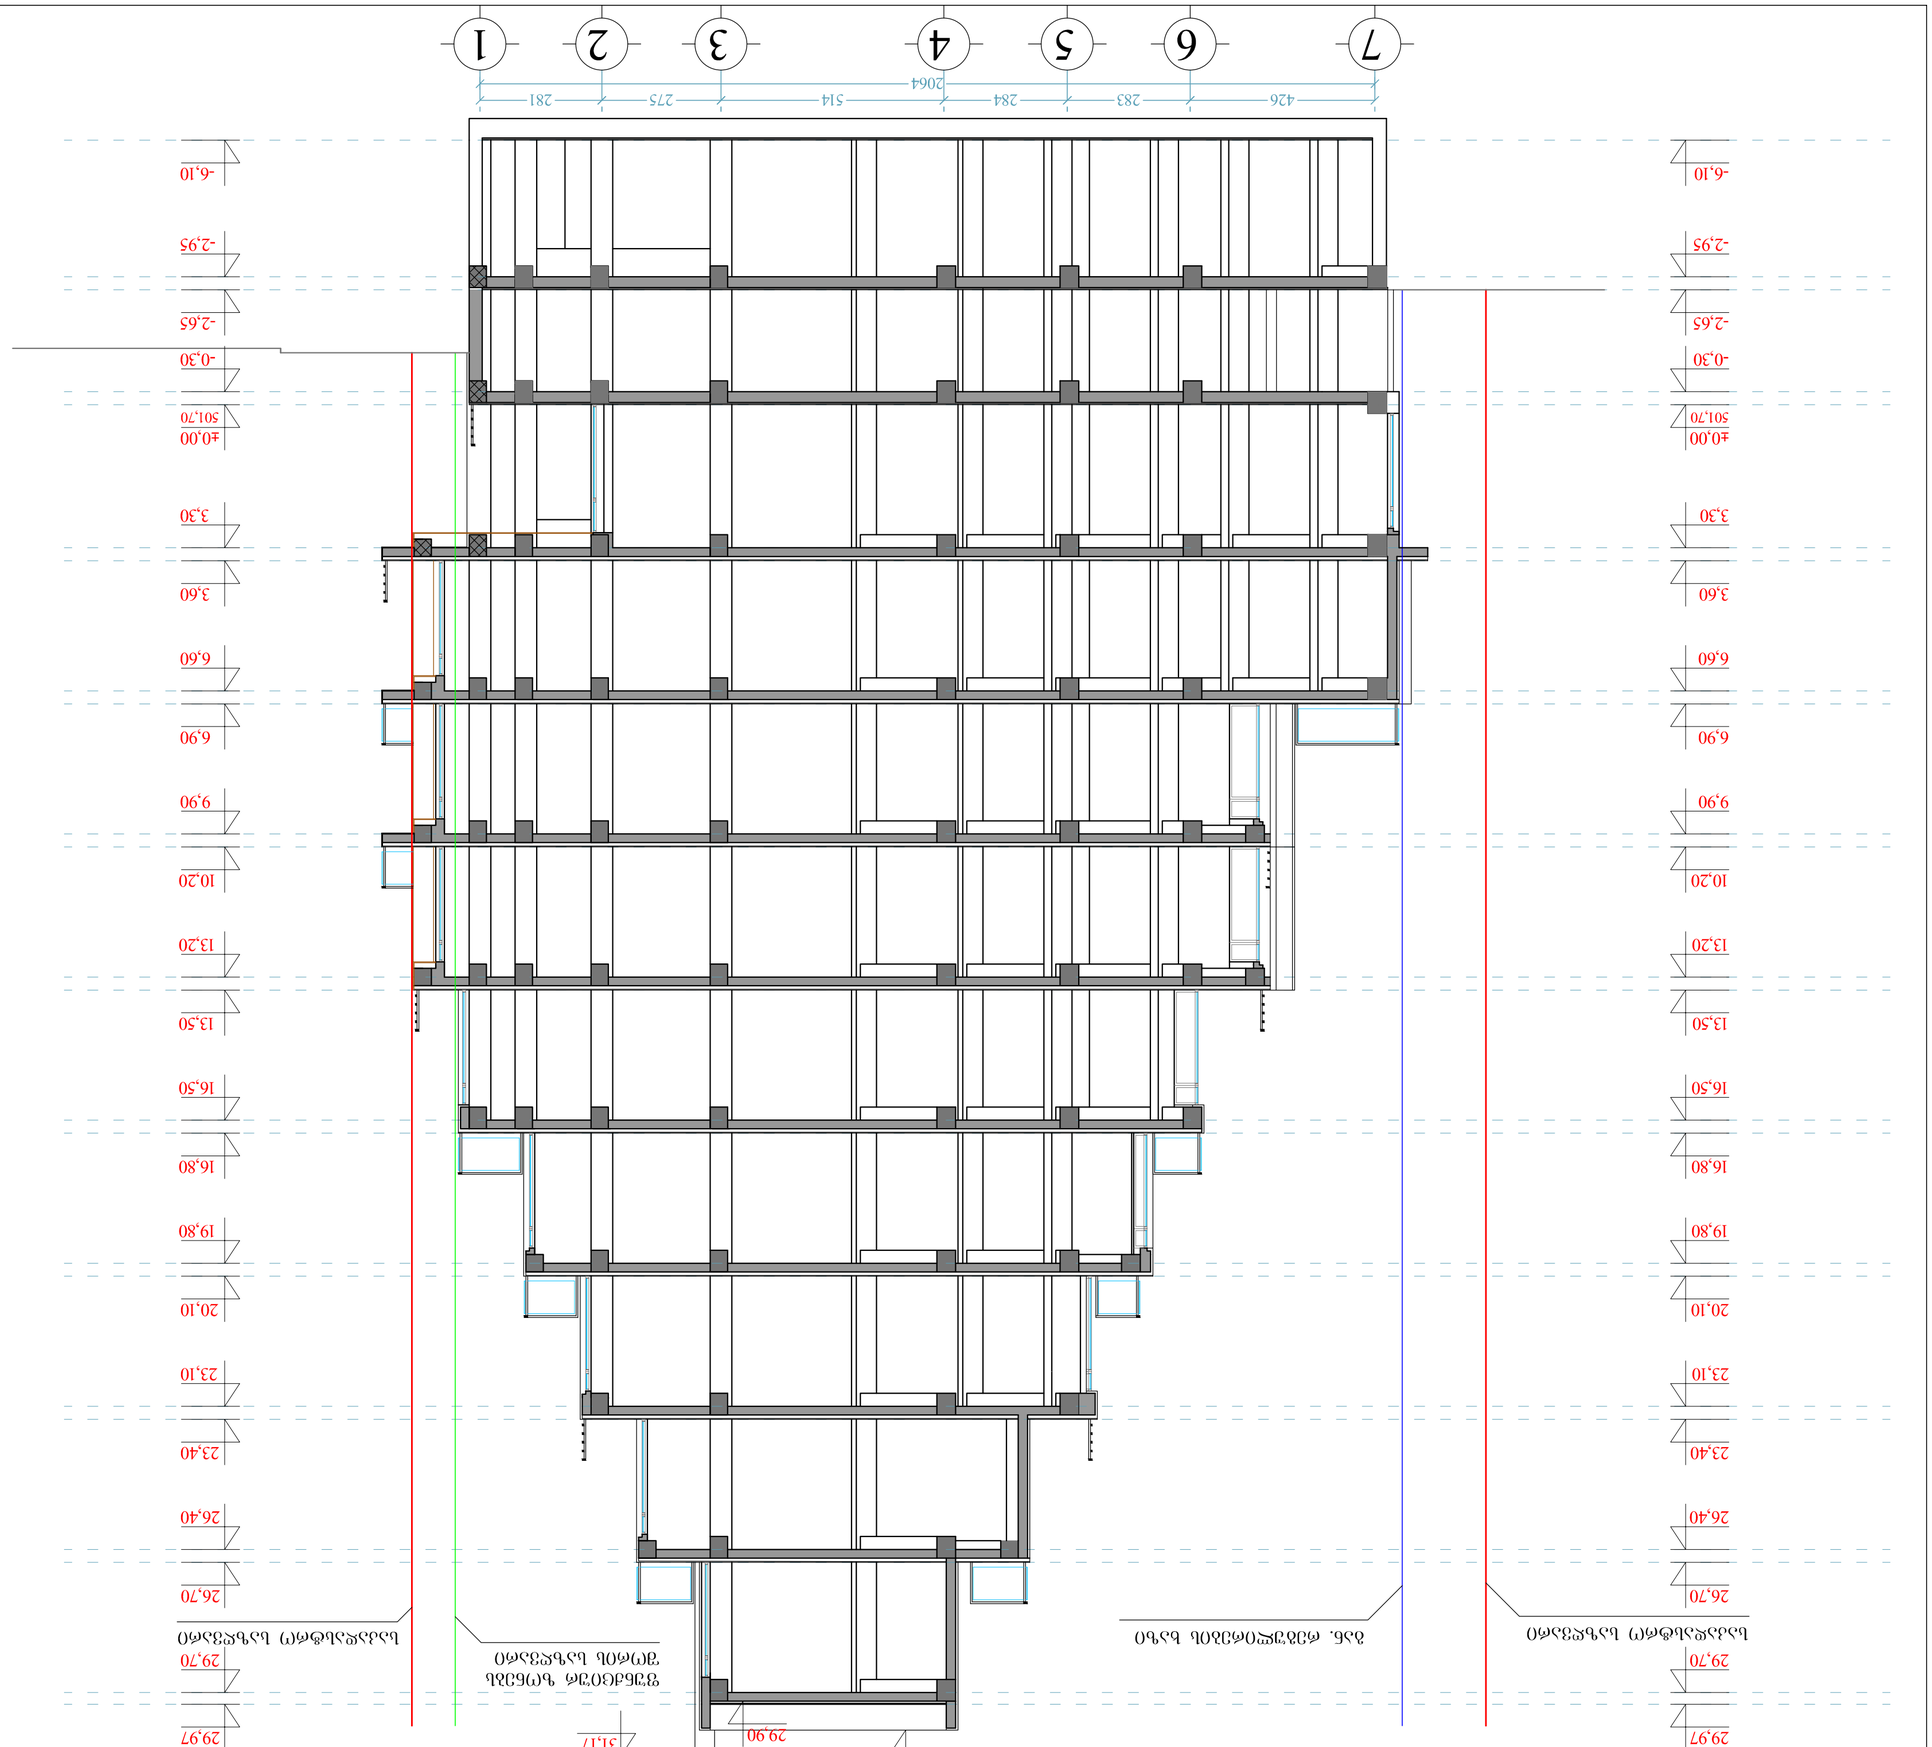






