








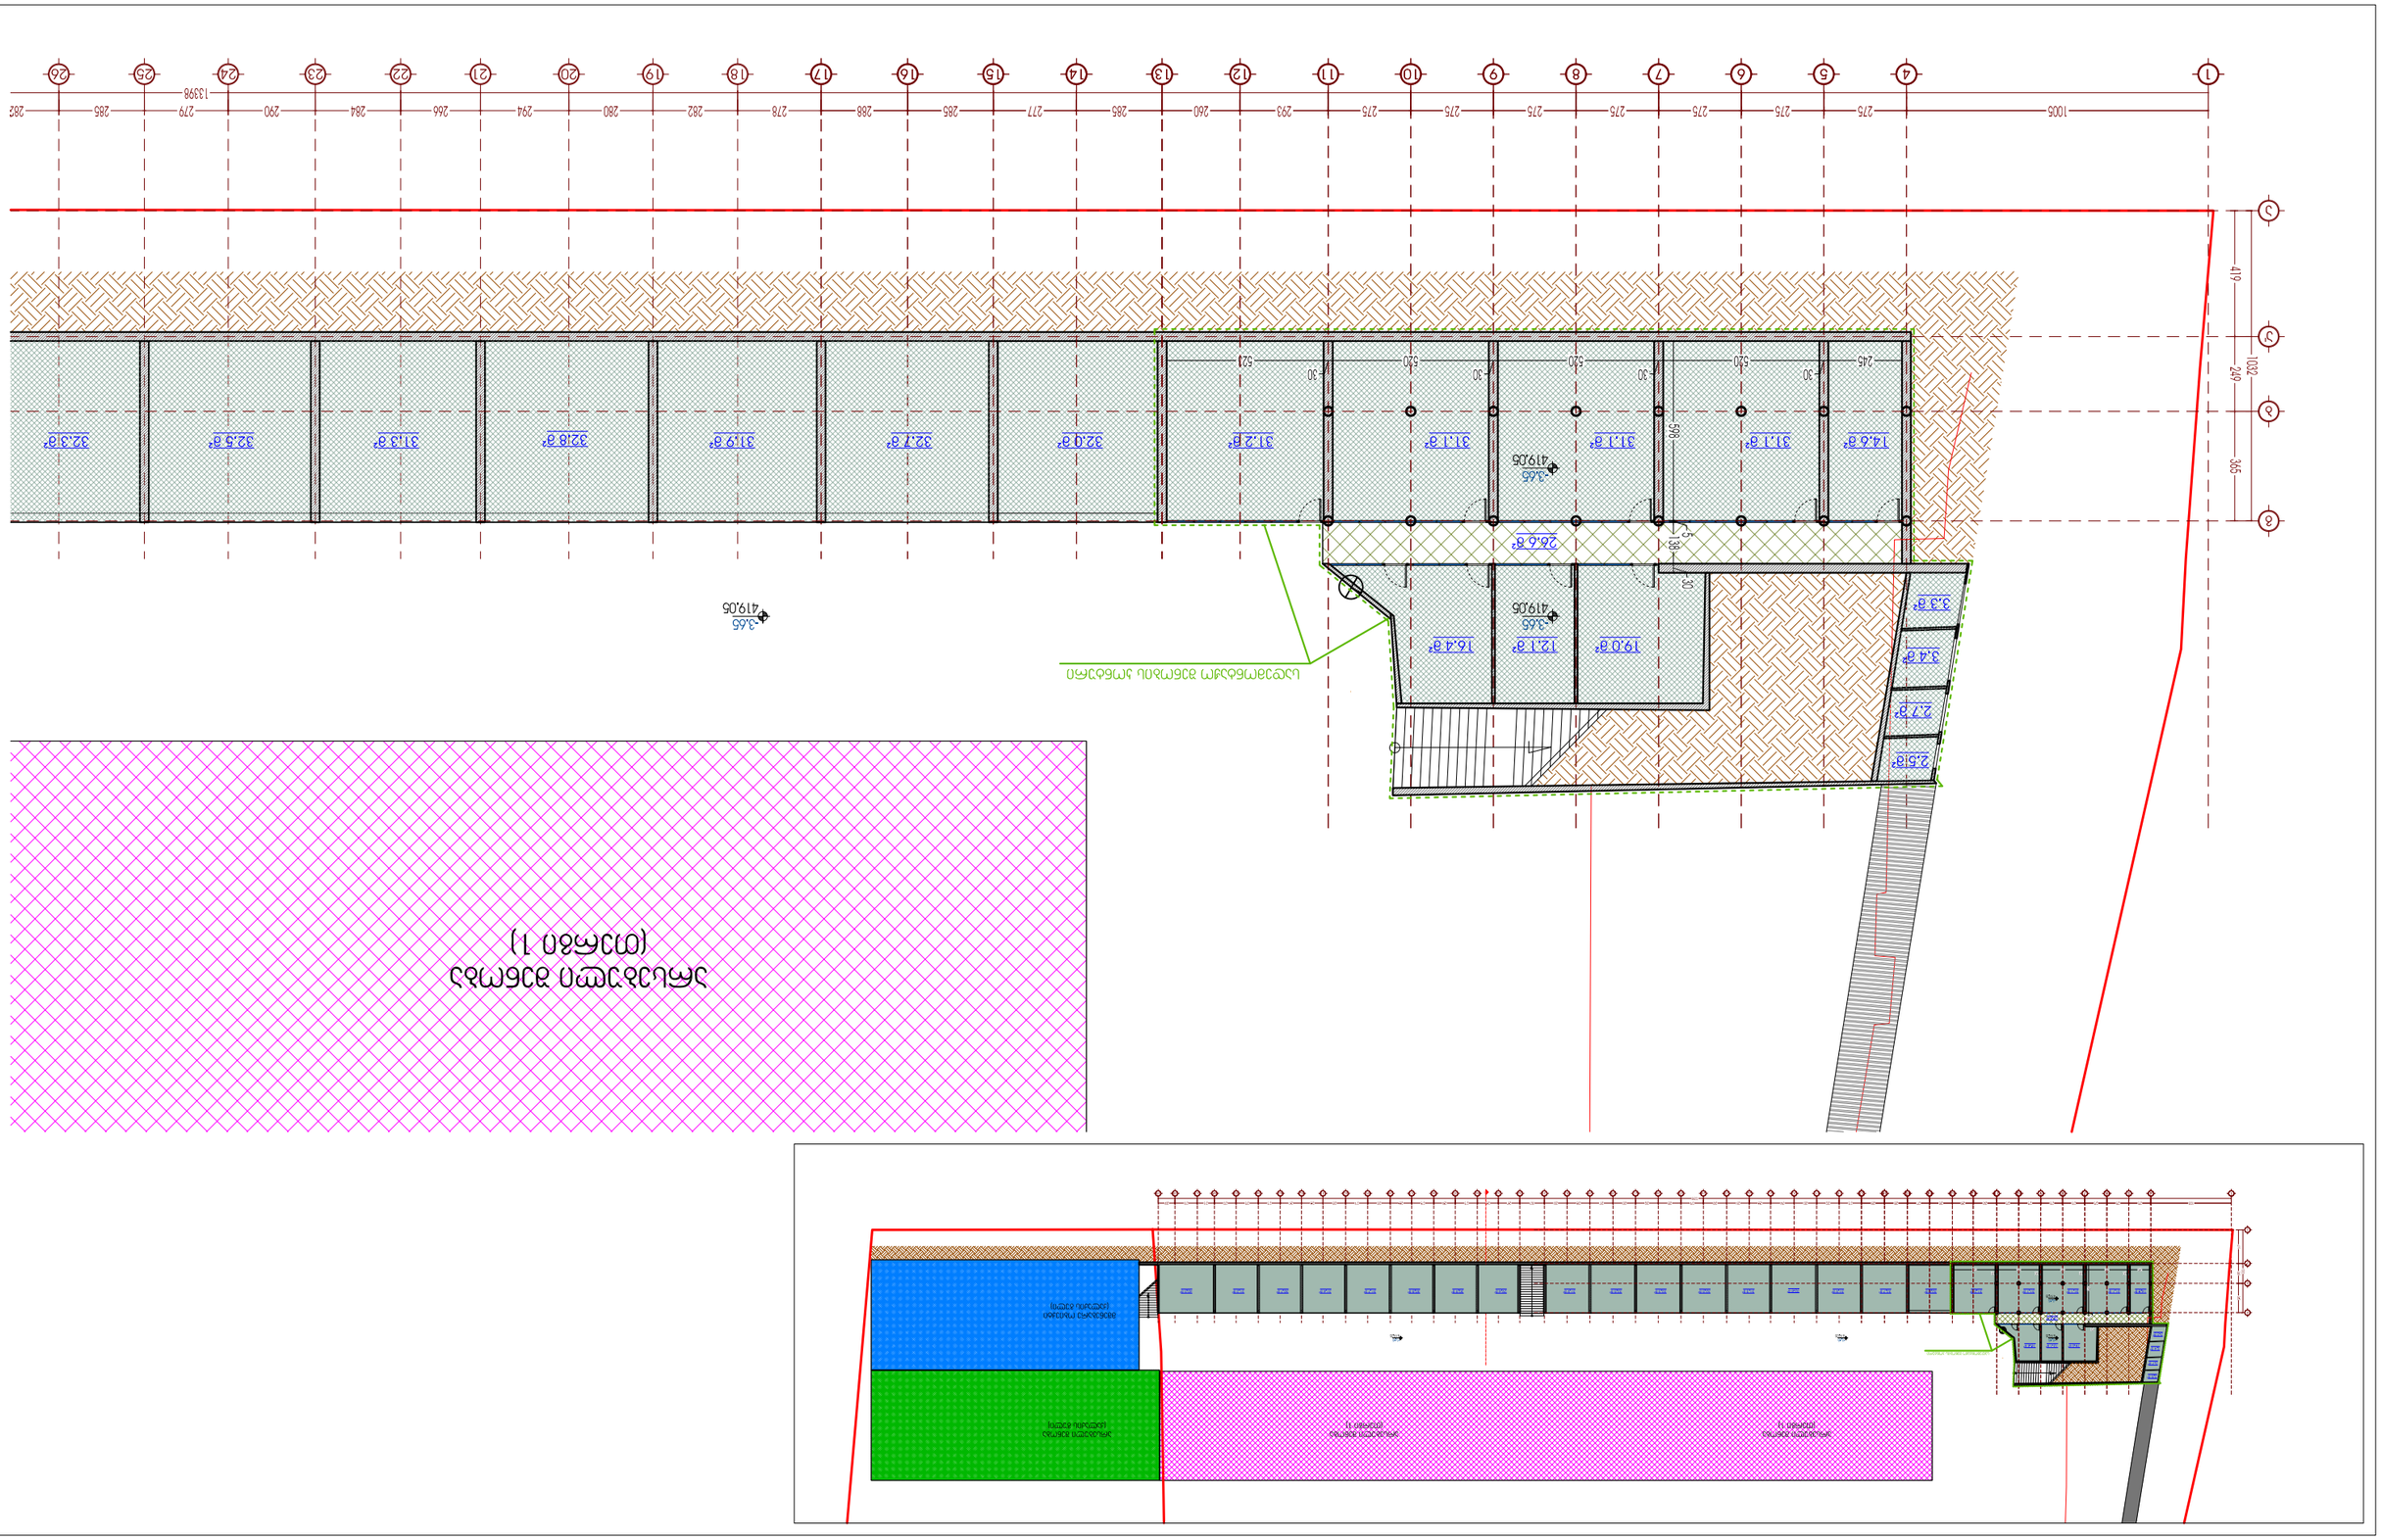
1005 275 275 275 275 275 275 293 260 285 277 285 288 278 282 280 294 266 284 290 279 285 282
1338
1 2 3 4 5 6 7 8 9 10 11 12 13 14 15 16 17 18 19 20 21 22 23 24 25 26
419
1032
240
345
14.6 g° 31.1 g° 31.1 g° 31.1 g° 31.2 g° 32.0 g° 32.7 g° 31.9 g° 32.8 g° 31.3 g° 32.5 g° 32.3 g°
3.65
419.05
26.6 g°
19.0 g° 12.1 g° 16.4 g° 3.4 g° 2.7 g° 2.5 g°



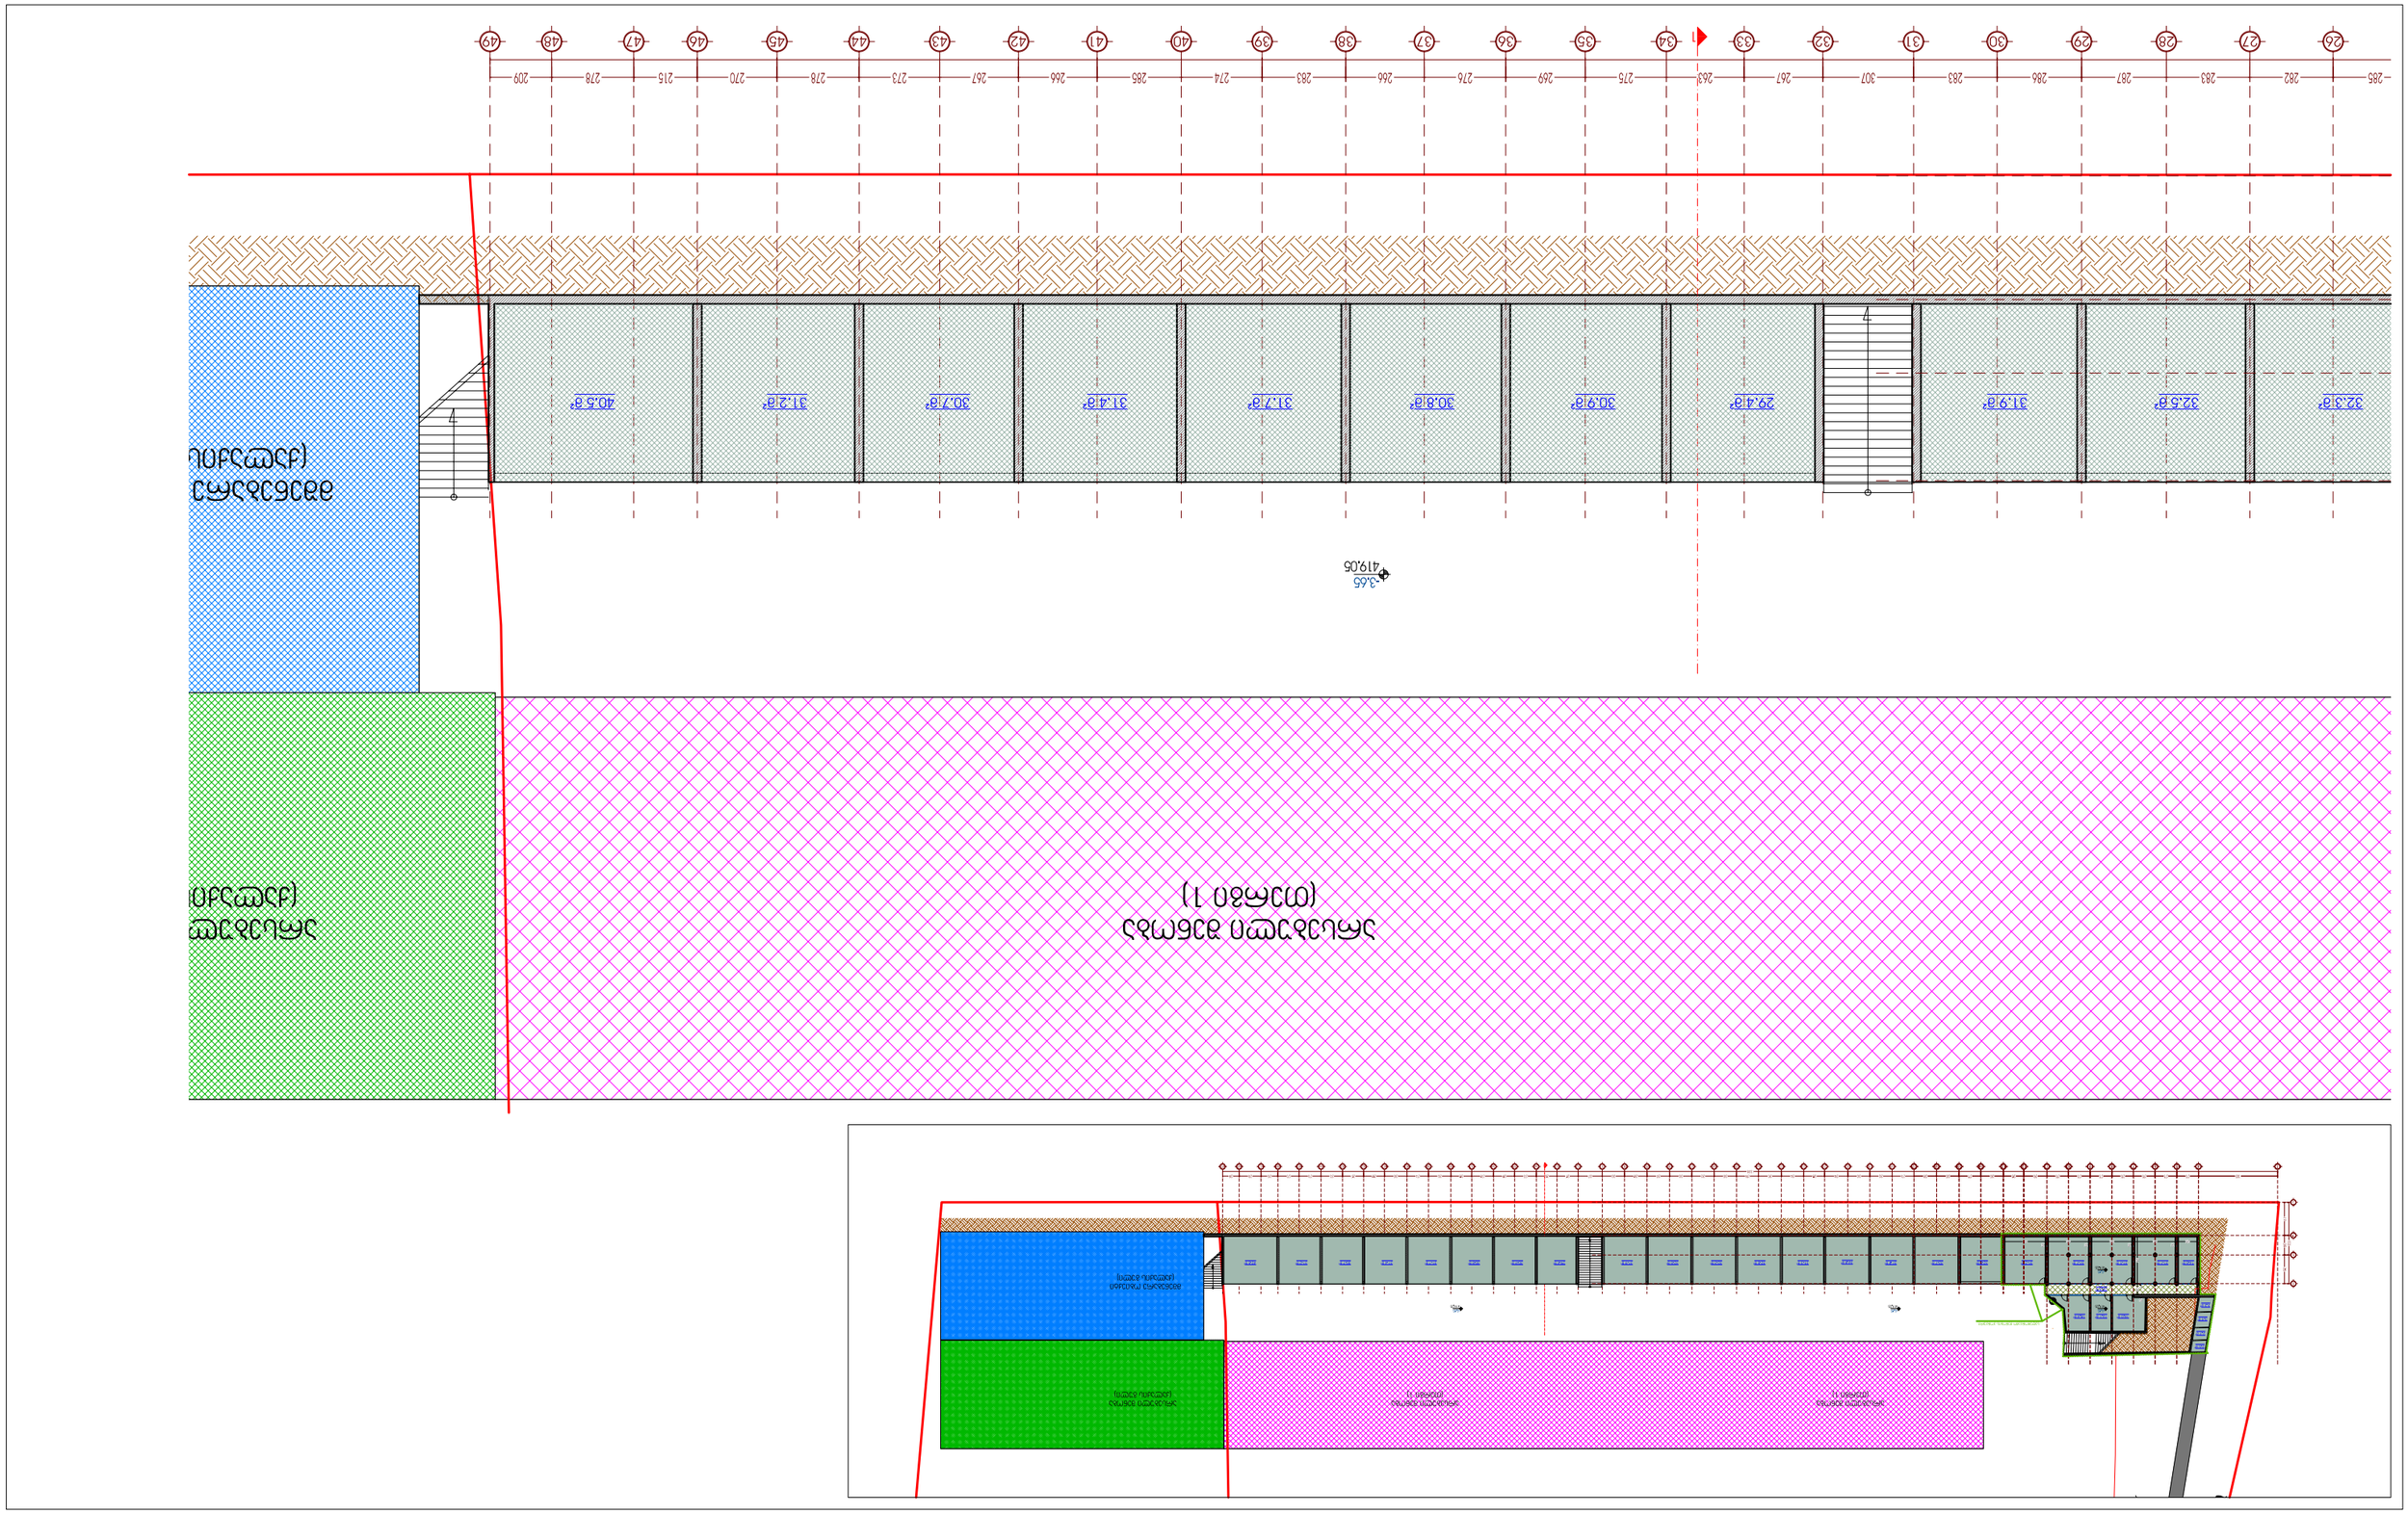





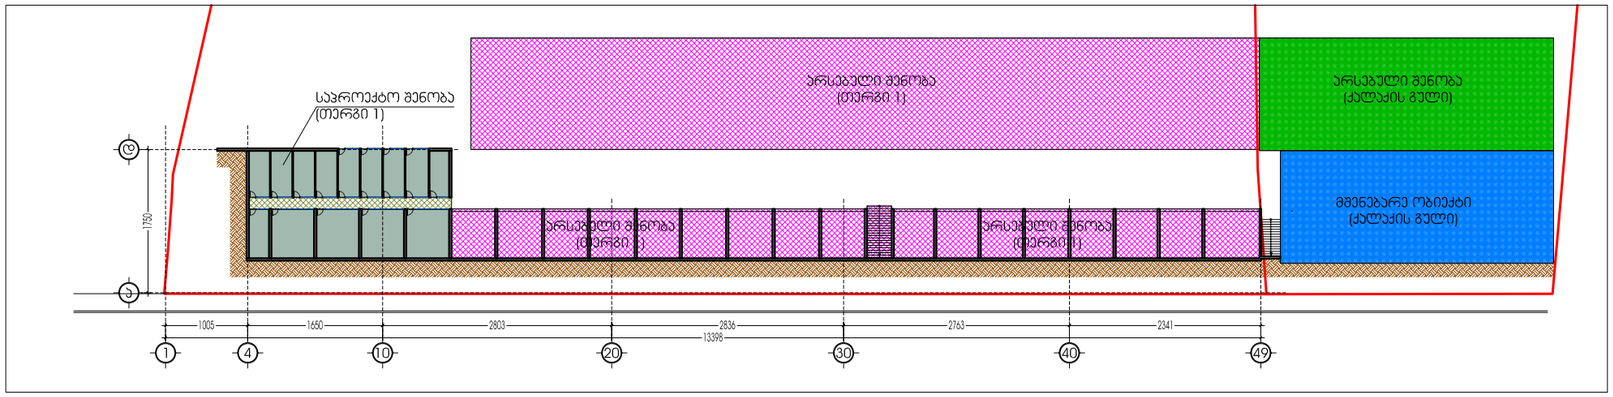

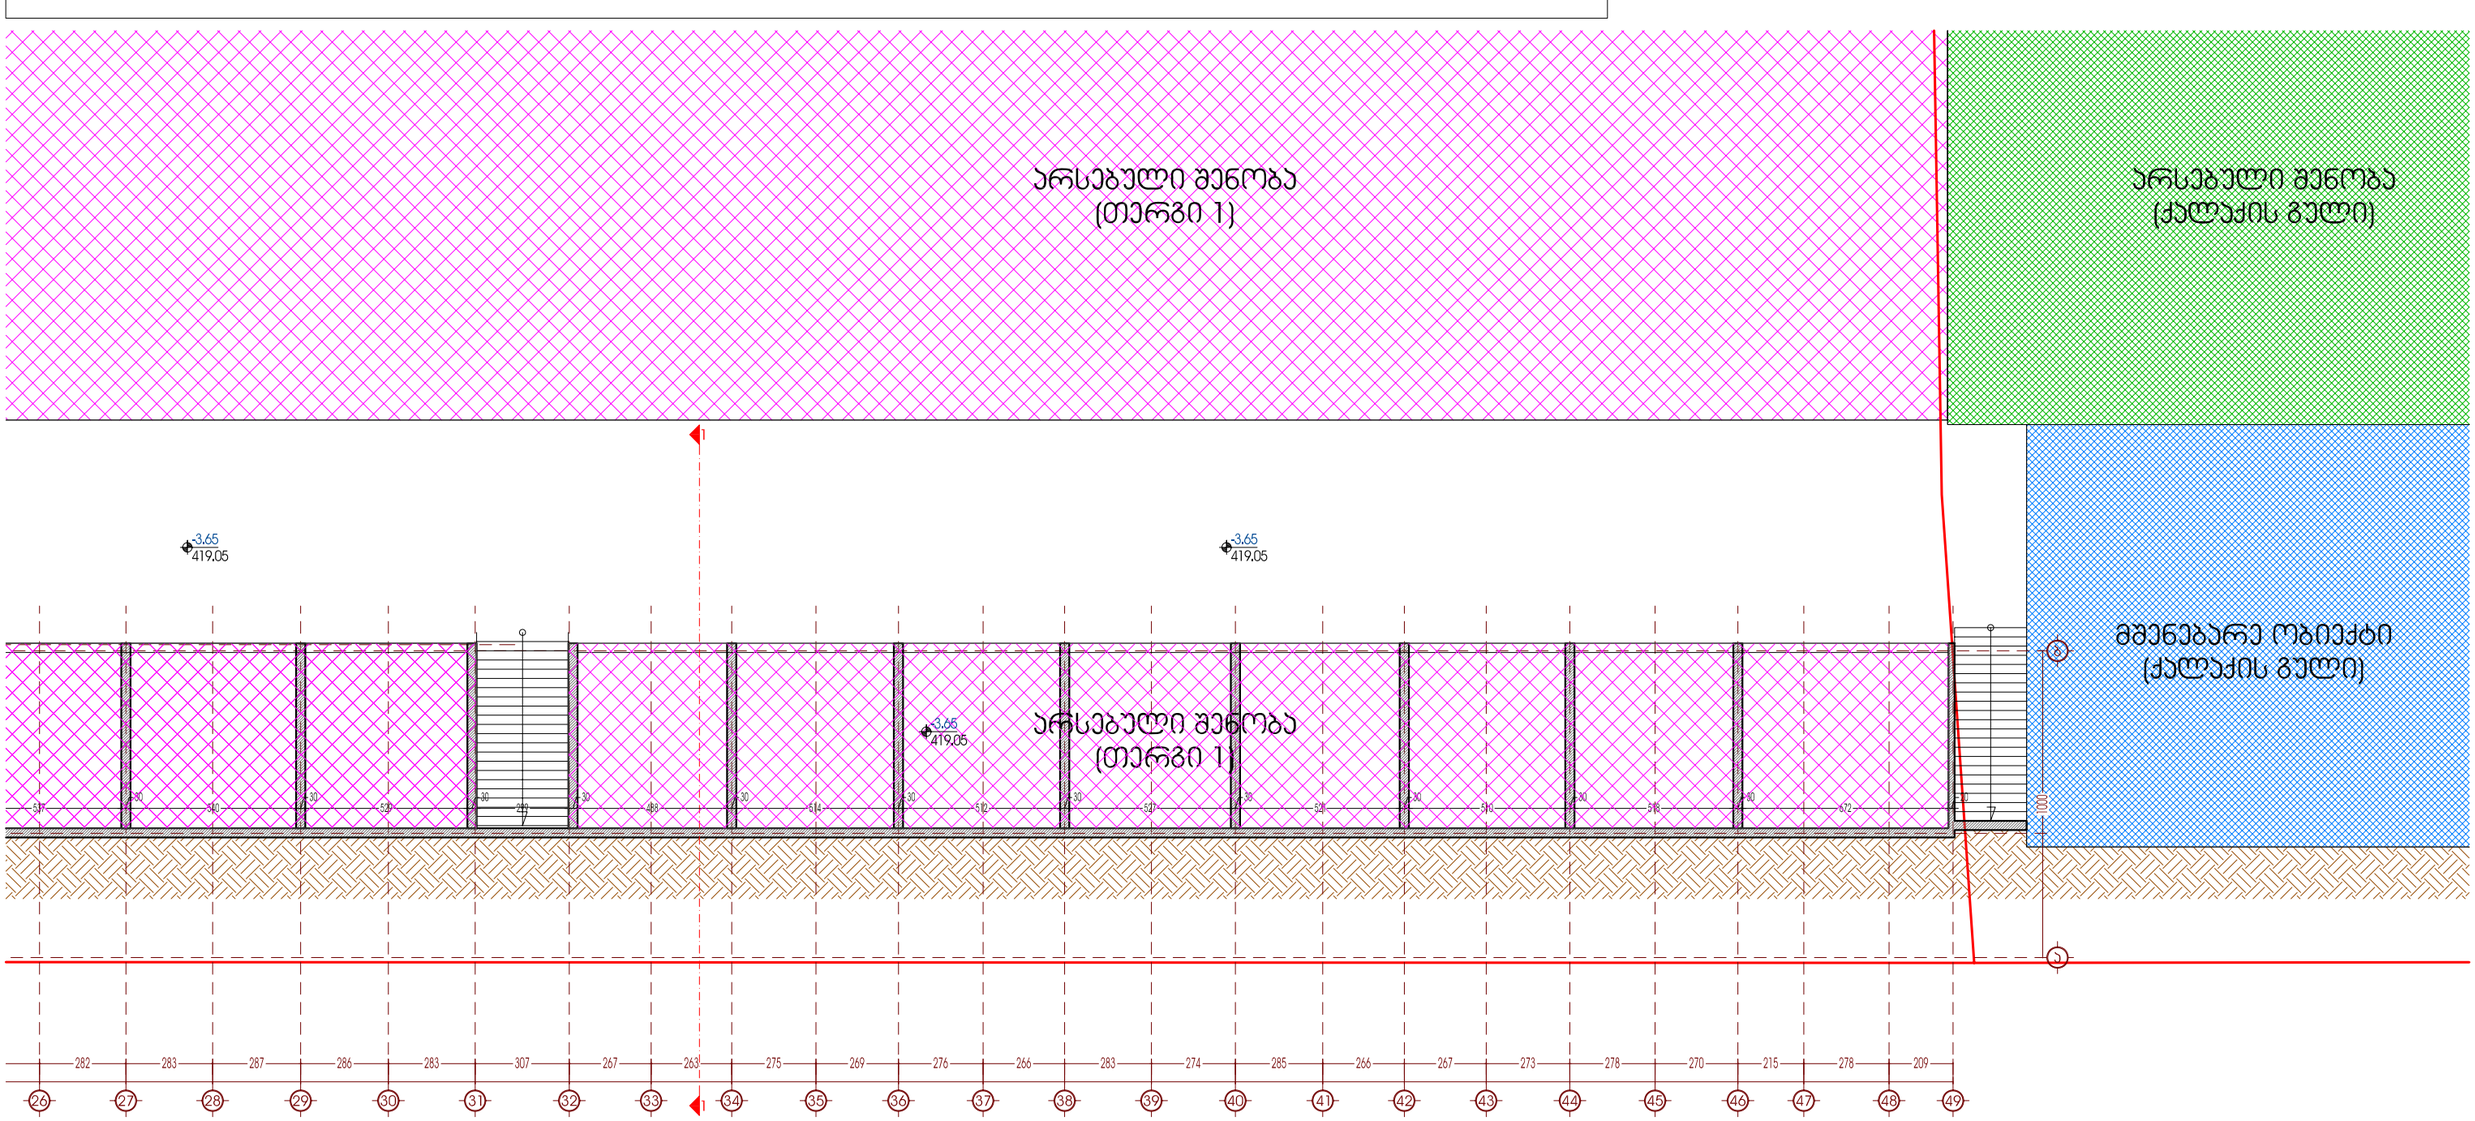

ფურცლის დასახელება: გეგმა -3.65 ნიშნულზე (26-49 ღერძებში)		მასშტაბი 1:200
დირექტორი	გ. ჯვინინაშვილი	
არქიტექტორი	გ. ჯვინინაშვილი	
ავტორი	დ. ვეშაპიძე	
დამოწმება	გ. ქორღოლიშვილი	
შეამოწმა	ა. მაისურაძე	

ობიექტის სახელწოდება:
ჰასაჟი

ობიექტის მისამართი:
ქ. თბილისი, დიდუბე-ჩუღურეთის რაიონი, ცაბაძის ქ. №8

დანაშაული: თერგი 1

ფურცელი

ფურცლები

გეოდაკო
Company "GODAKO"
Tbilisi, Georgia
Dadiani St.
Tel/fax: (+995 32) 484492
E_mail: info@godako.ge
Licence # 2165




455
275
260
285
293
277
285
288
278
282
280
294
266
284
290
279
285
282
1291
1001
649
365
1457
413
247
20
0.00=422.71
0.00=422.71
0.00=422.71
-3.65=419.05
-3.65=419.05
10.4 გ²
10.7 გ²
3.7 გ²
14.3 გ²
16.2 გ²
ასაწევი ტალიანი ავტოკიბო
ასაწევი ტალიანი ავტოკიბო
ასაწევი ტალიანი ავტოკიბო









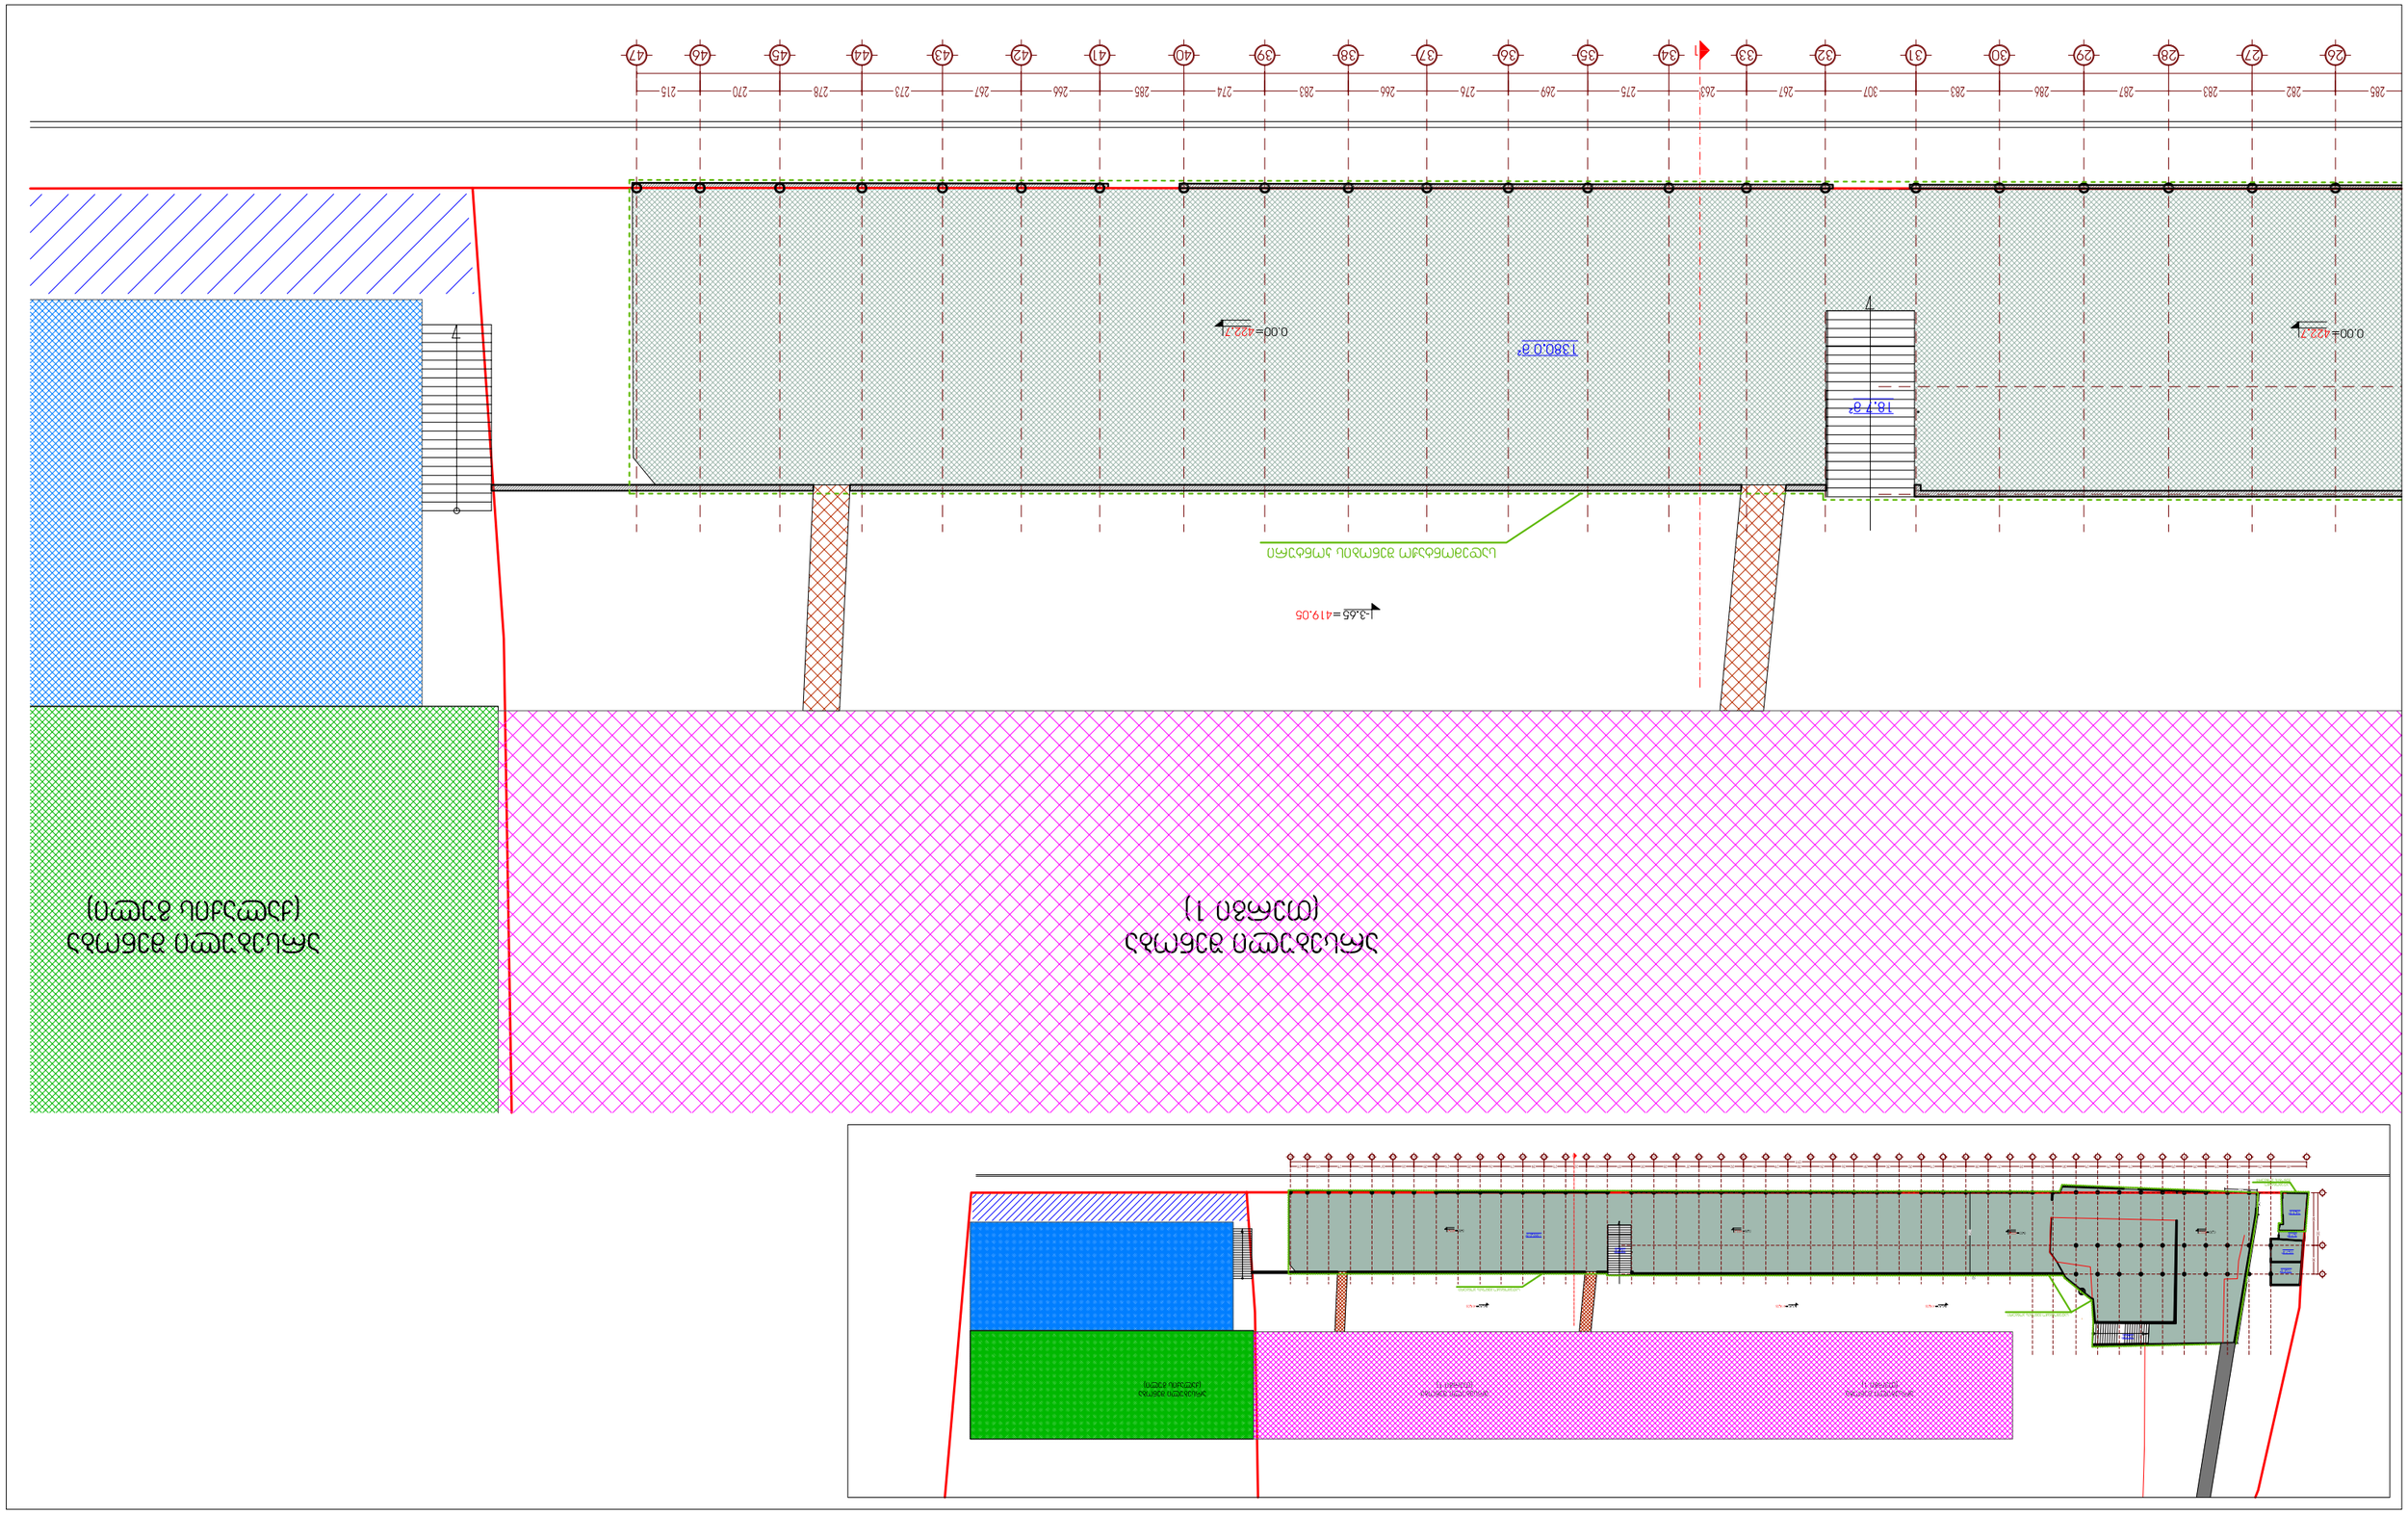




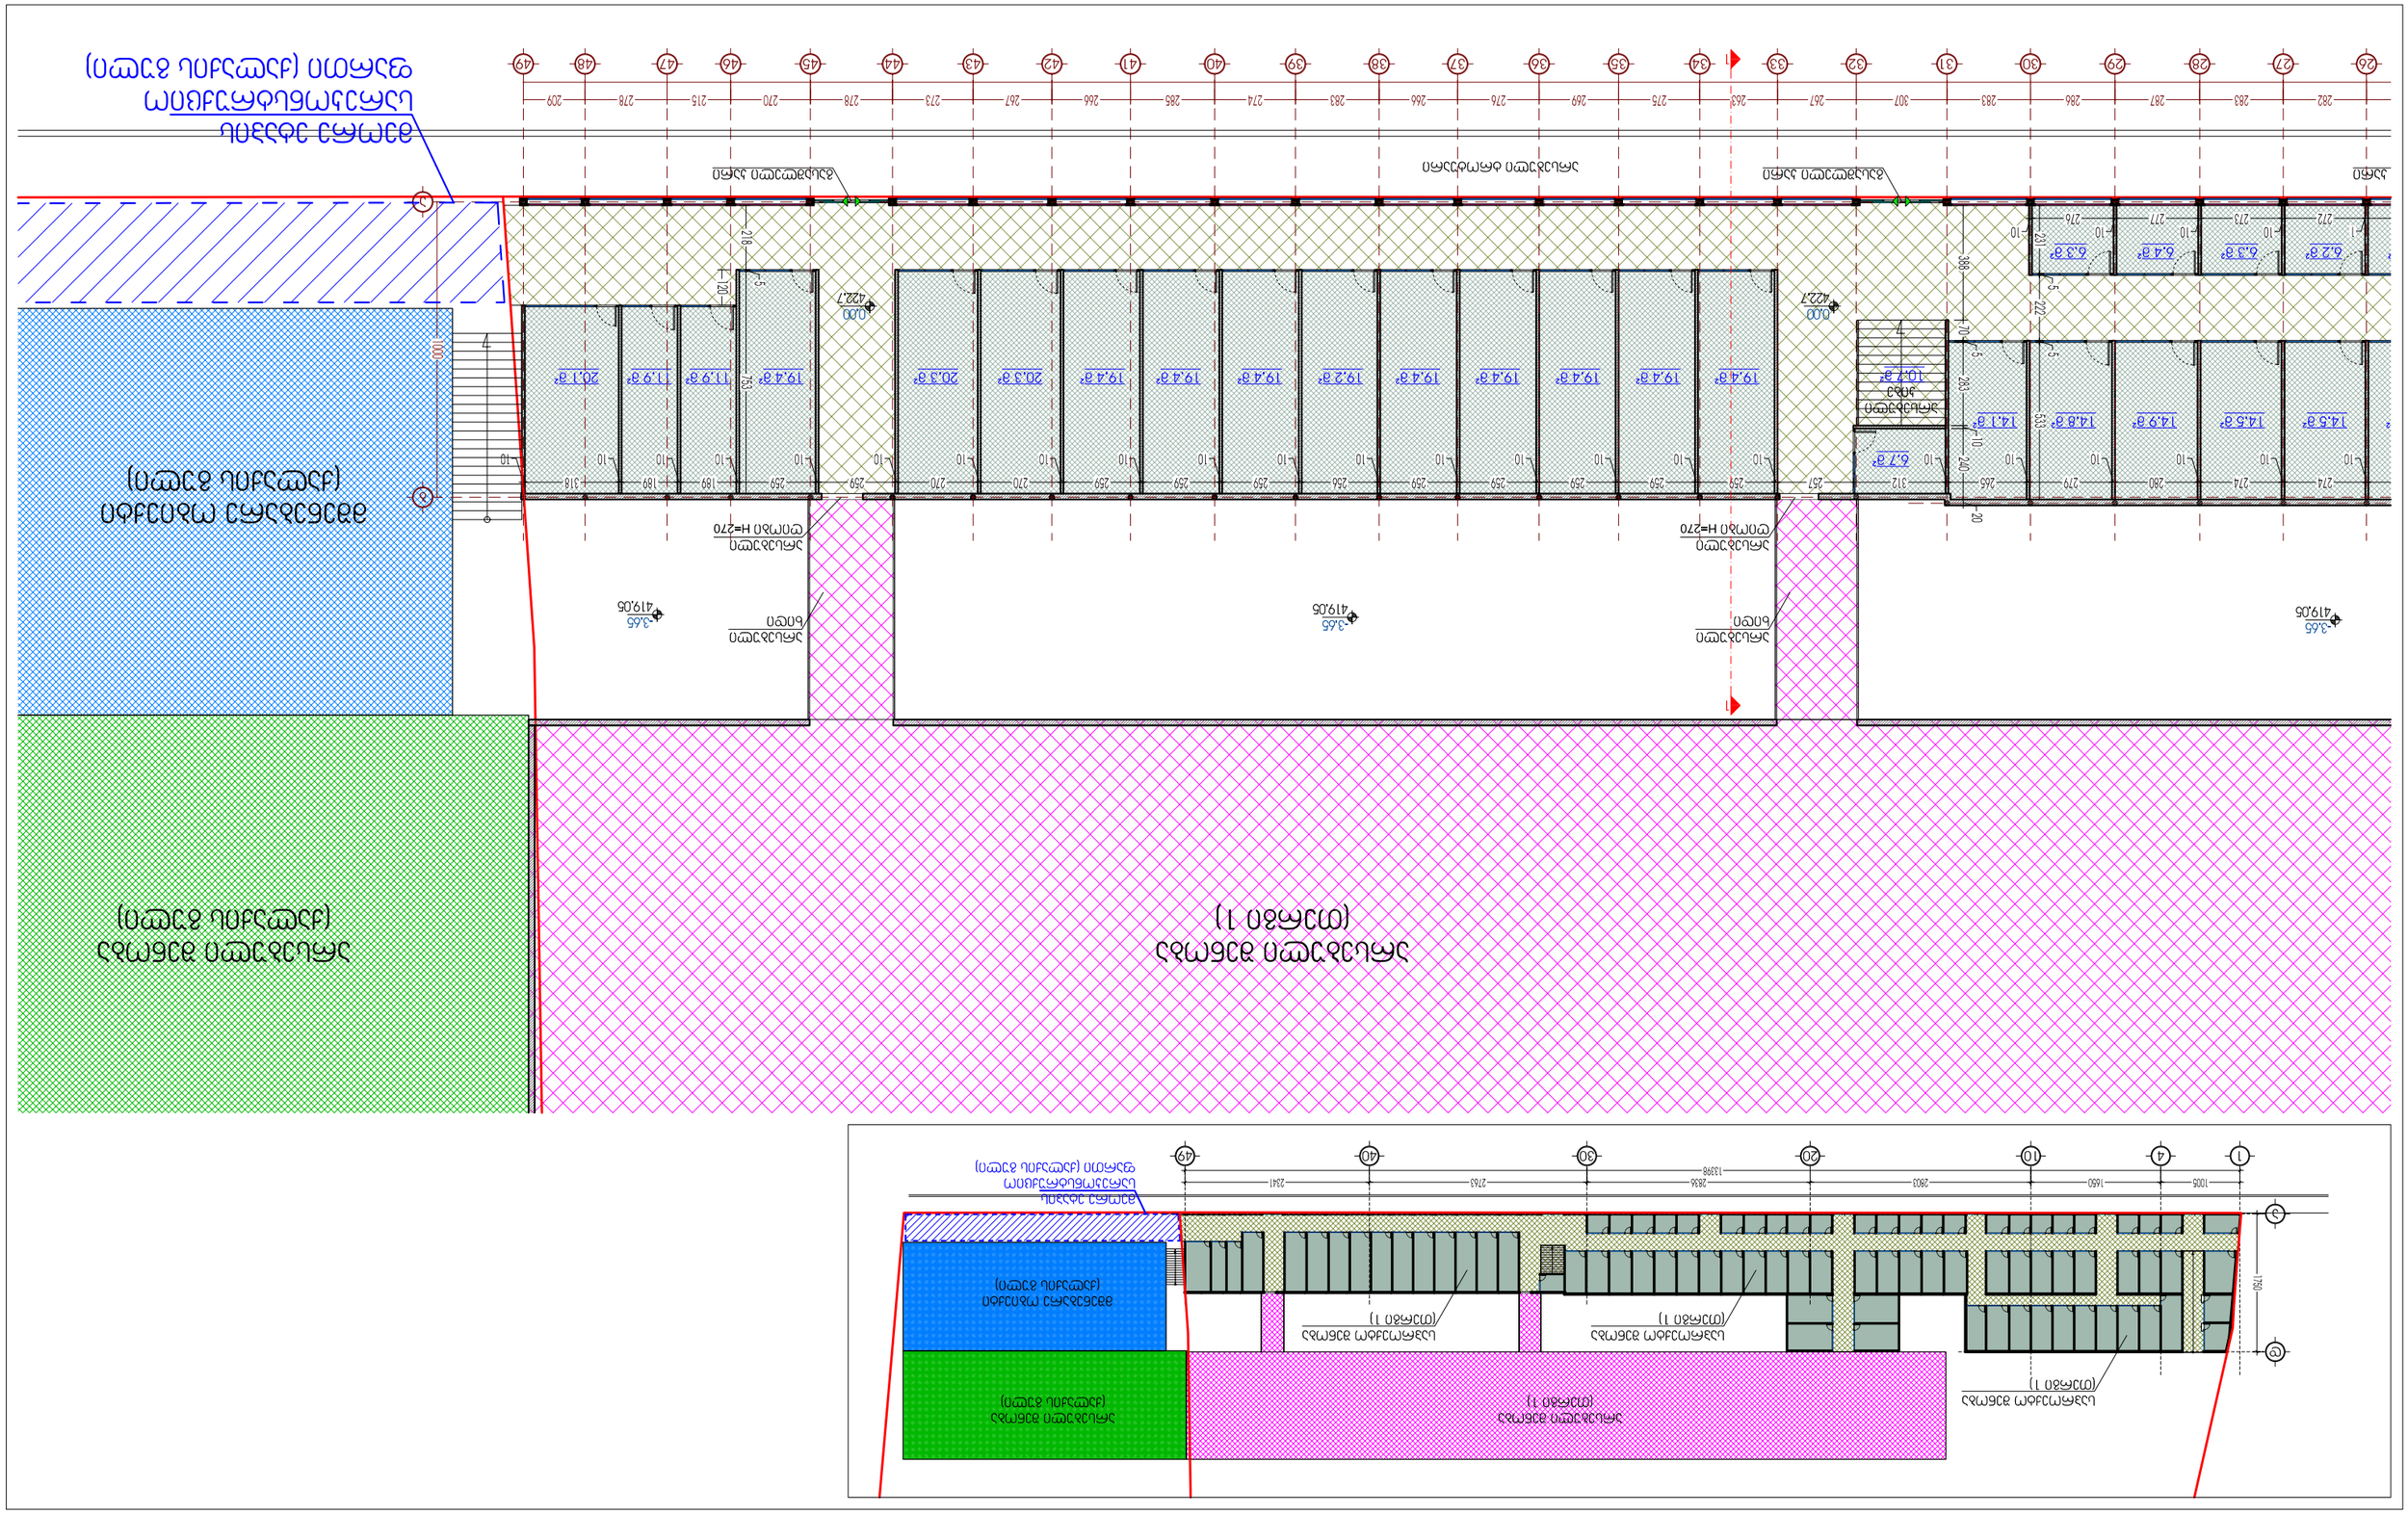










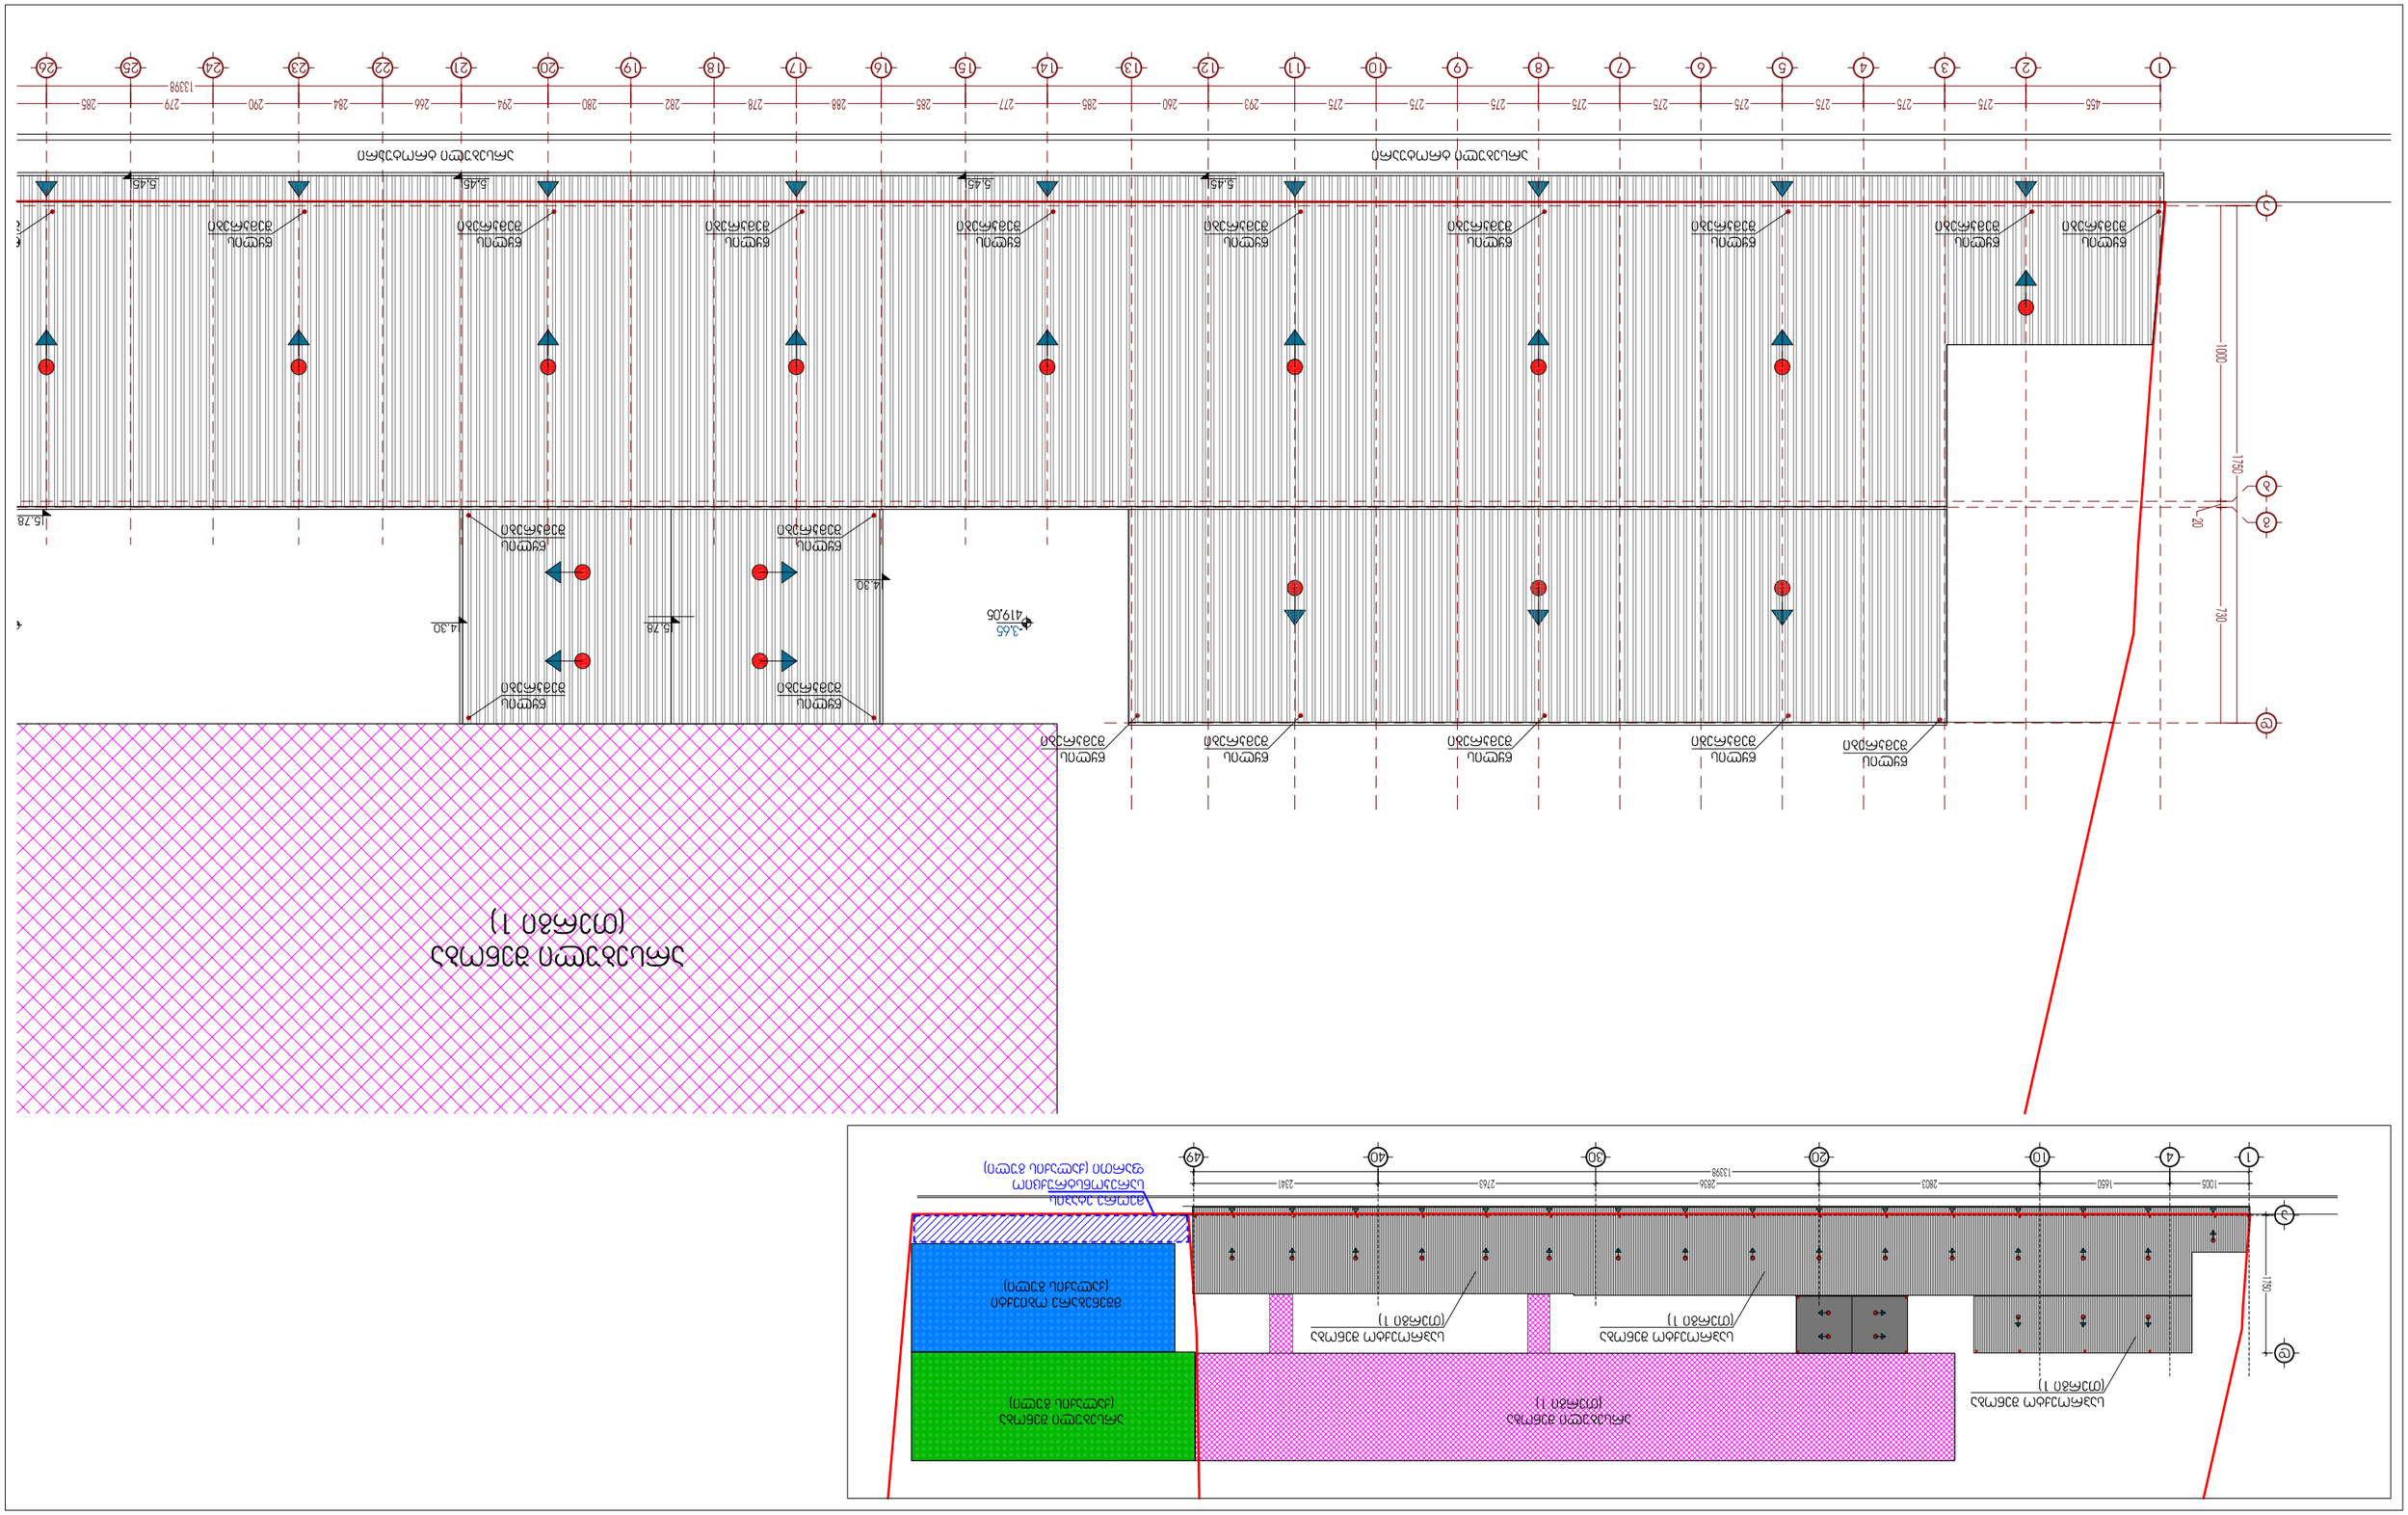
ასფალტის საფარი
ბეტონის ბორდიური
ბეტონის ბორდიური
ასფალტის საფარი
ბეტონის ბორდიური
ასფალტის საფარი
ბეტონის ბორდიური
ასფალტის საფარი










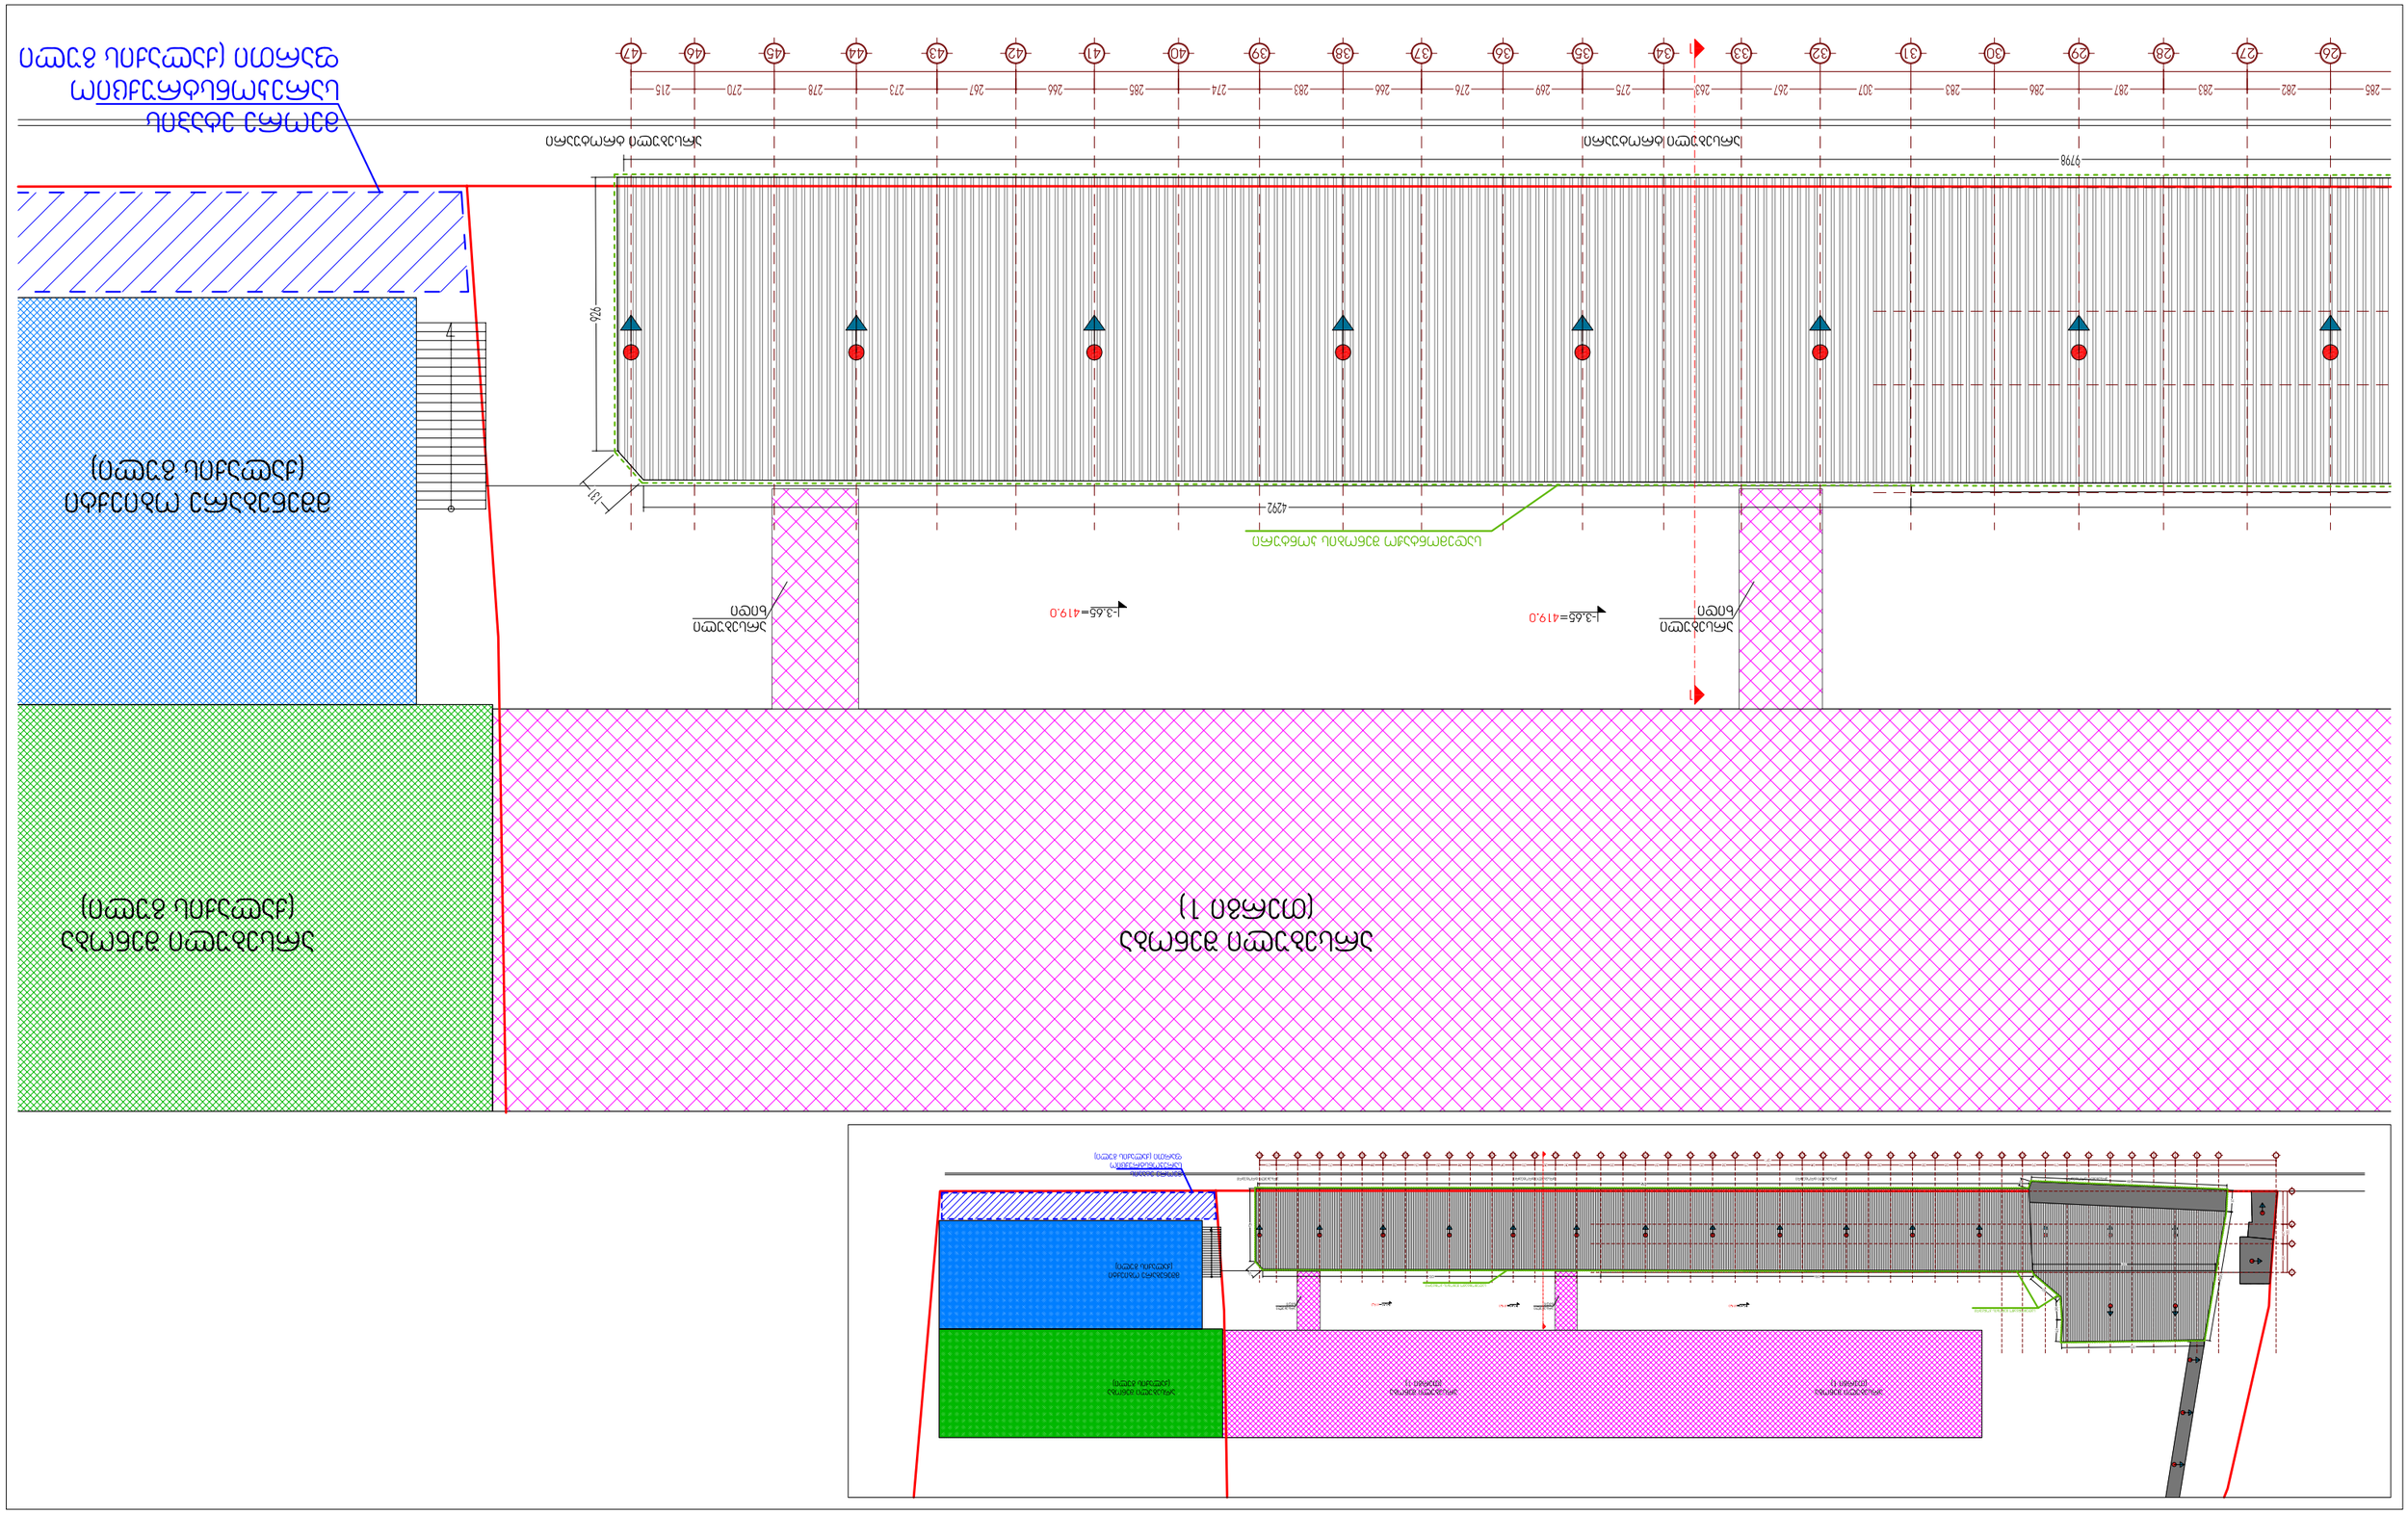

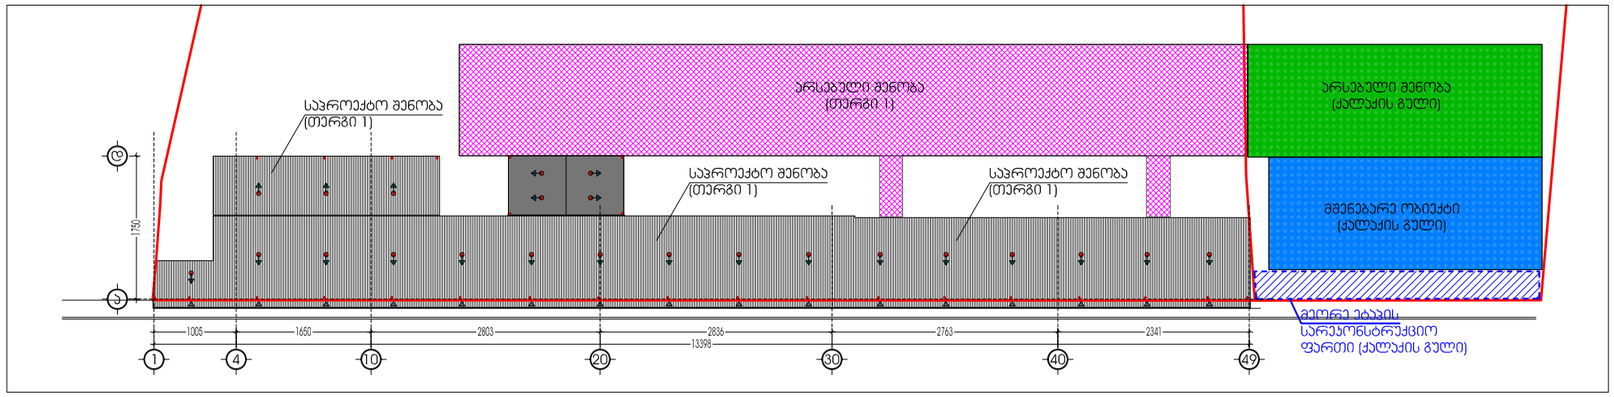

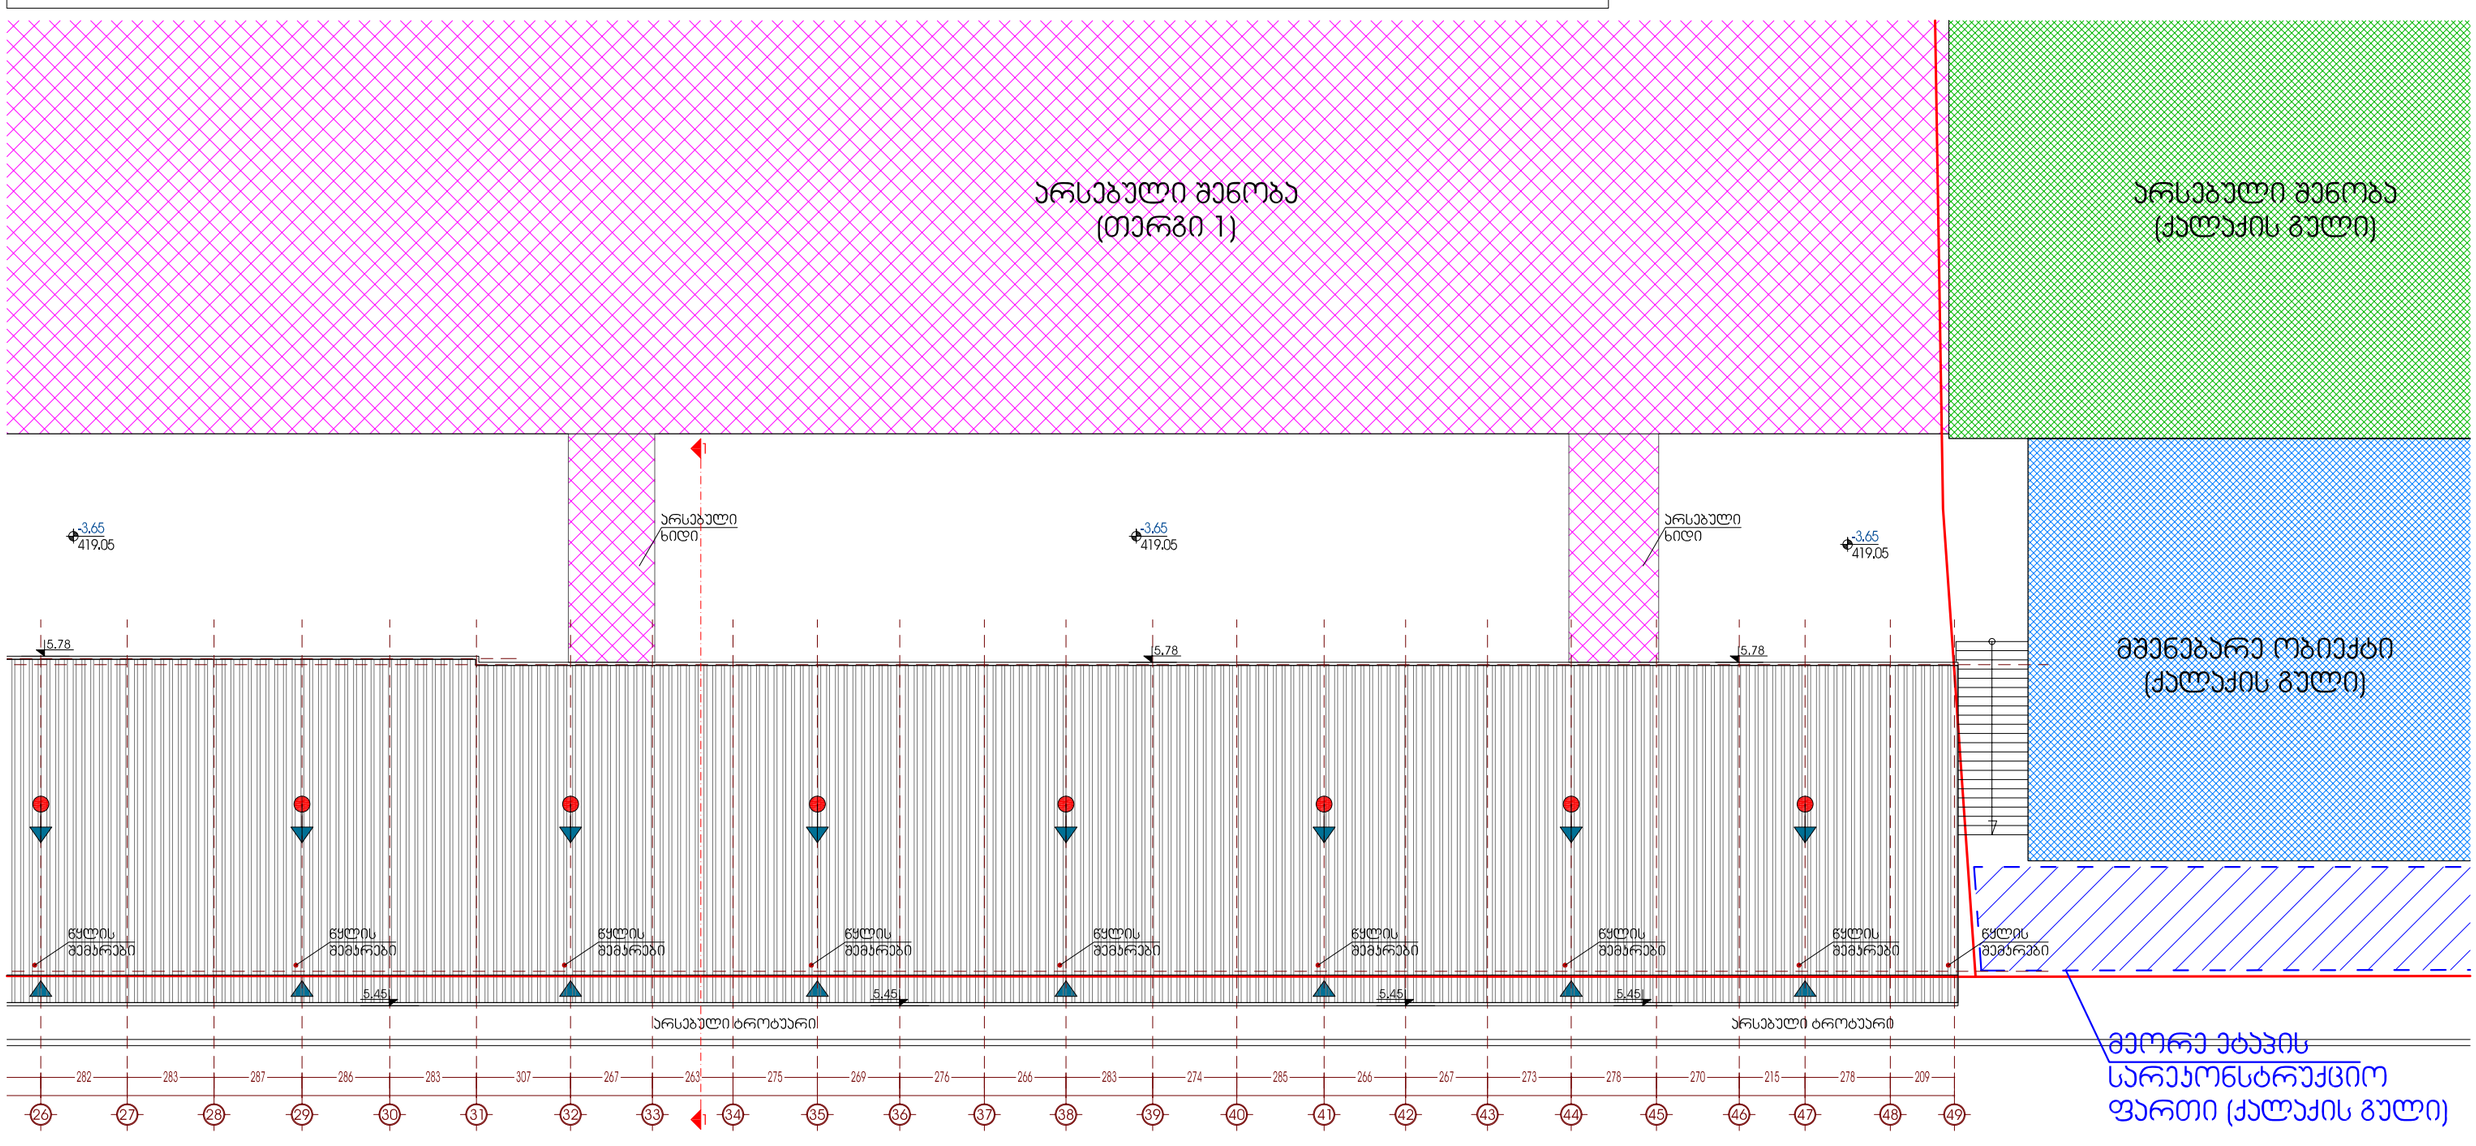

ფურცლის დასახელება: სახურავის გეგმა (26-49 ღერძებში)	მასშტაბი 1:750 1:200	ობიექტის სახელწოდება: ჰასაჟი
დირექტორი	გ. ჯვინიაშვილი	ობიექტის მისამართი: ქ. თბილისი, დიდუბა-ჩუღურეთის რაიონი, ცაბაძის ქ. №8 — ფურცელი
არქიტექტორი	გ. ჯვინიაშვილი	
ავტორი	დ. ვეშაპიძე	
დაამუშავა	გ. ქოროღლიშვილი	დამკვეთი: თერგი 1 — ფურცლები
შეამოწმა	ა. მაისურაძე	

gogaco
გოგაძე
არქიტექტურული ფირმა
Company "GOGACO"
Tbilisi, Georgia
Dalili lll St.
Tel&Fax: (+995 32) 454492
(+995 32) 454493
(+995 32) 454494
E_mail: 4gogaco@gmail.com
Licence # 2165