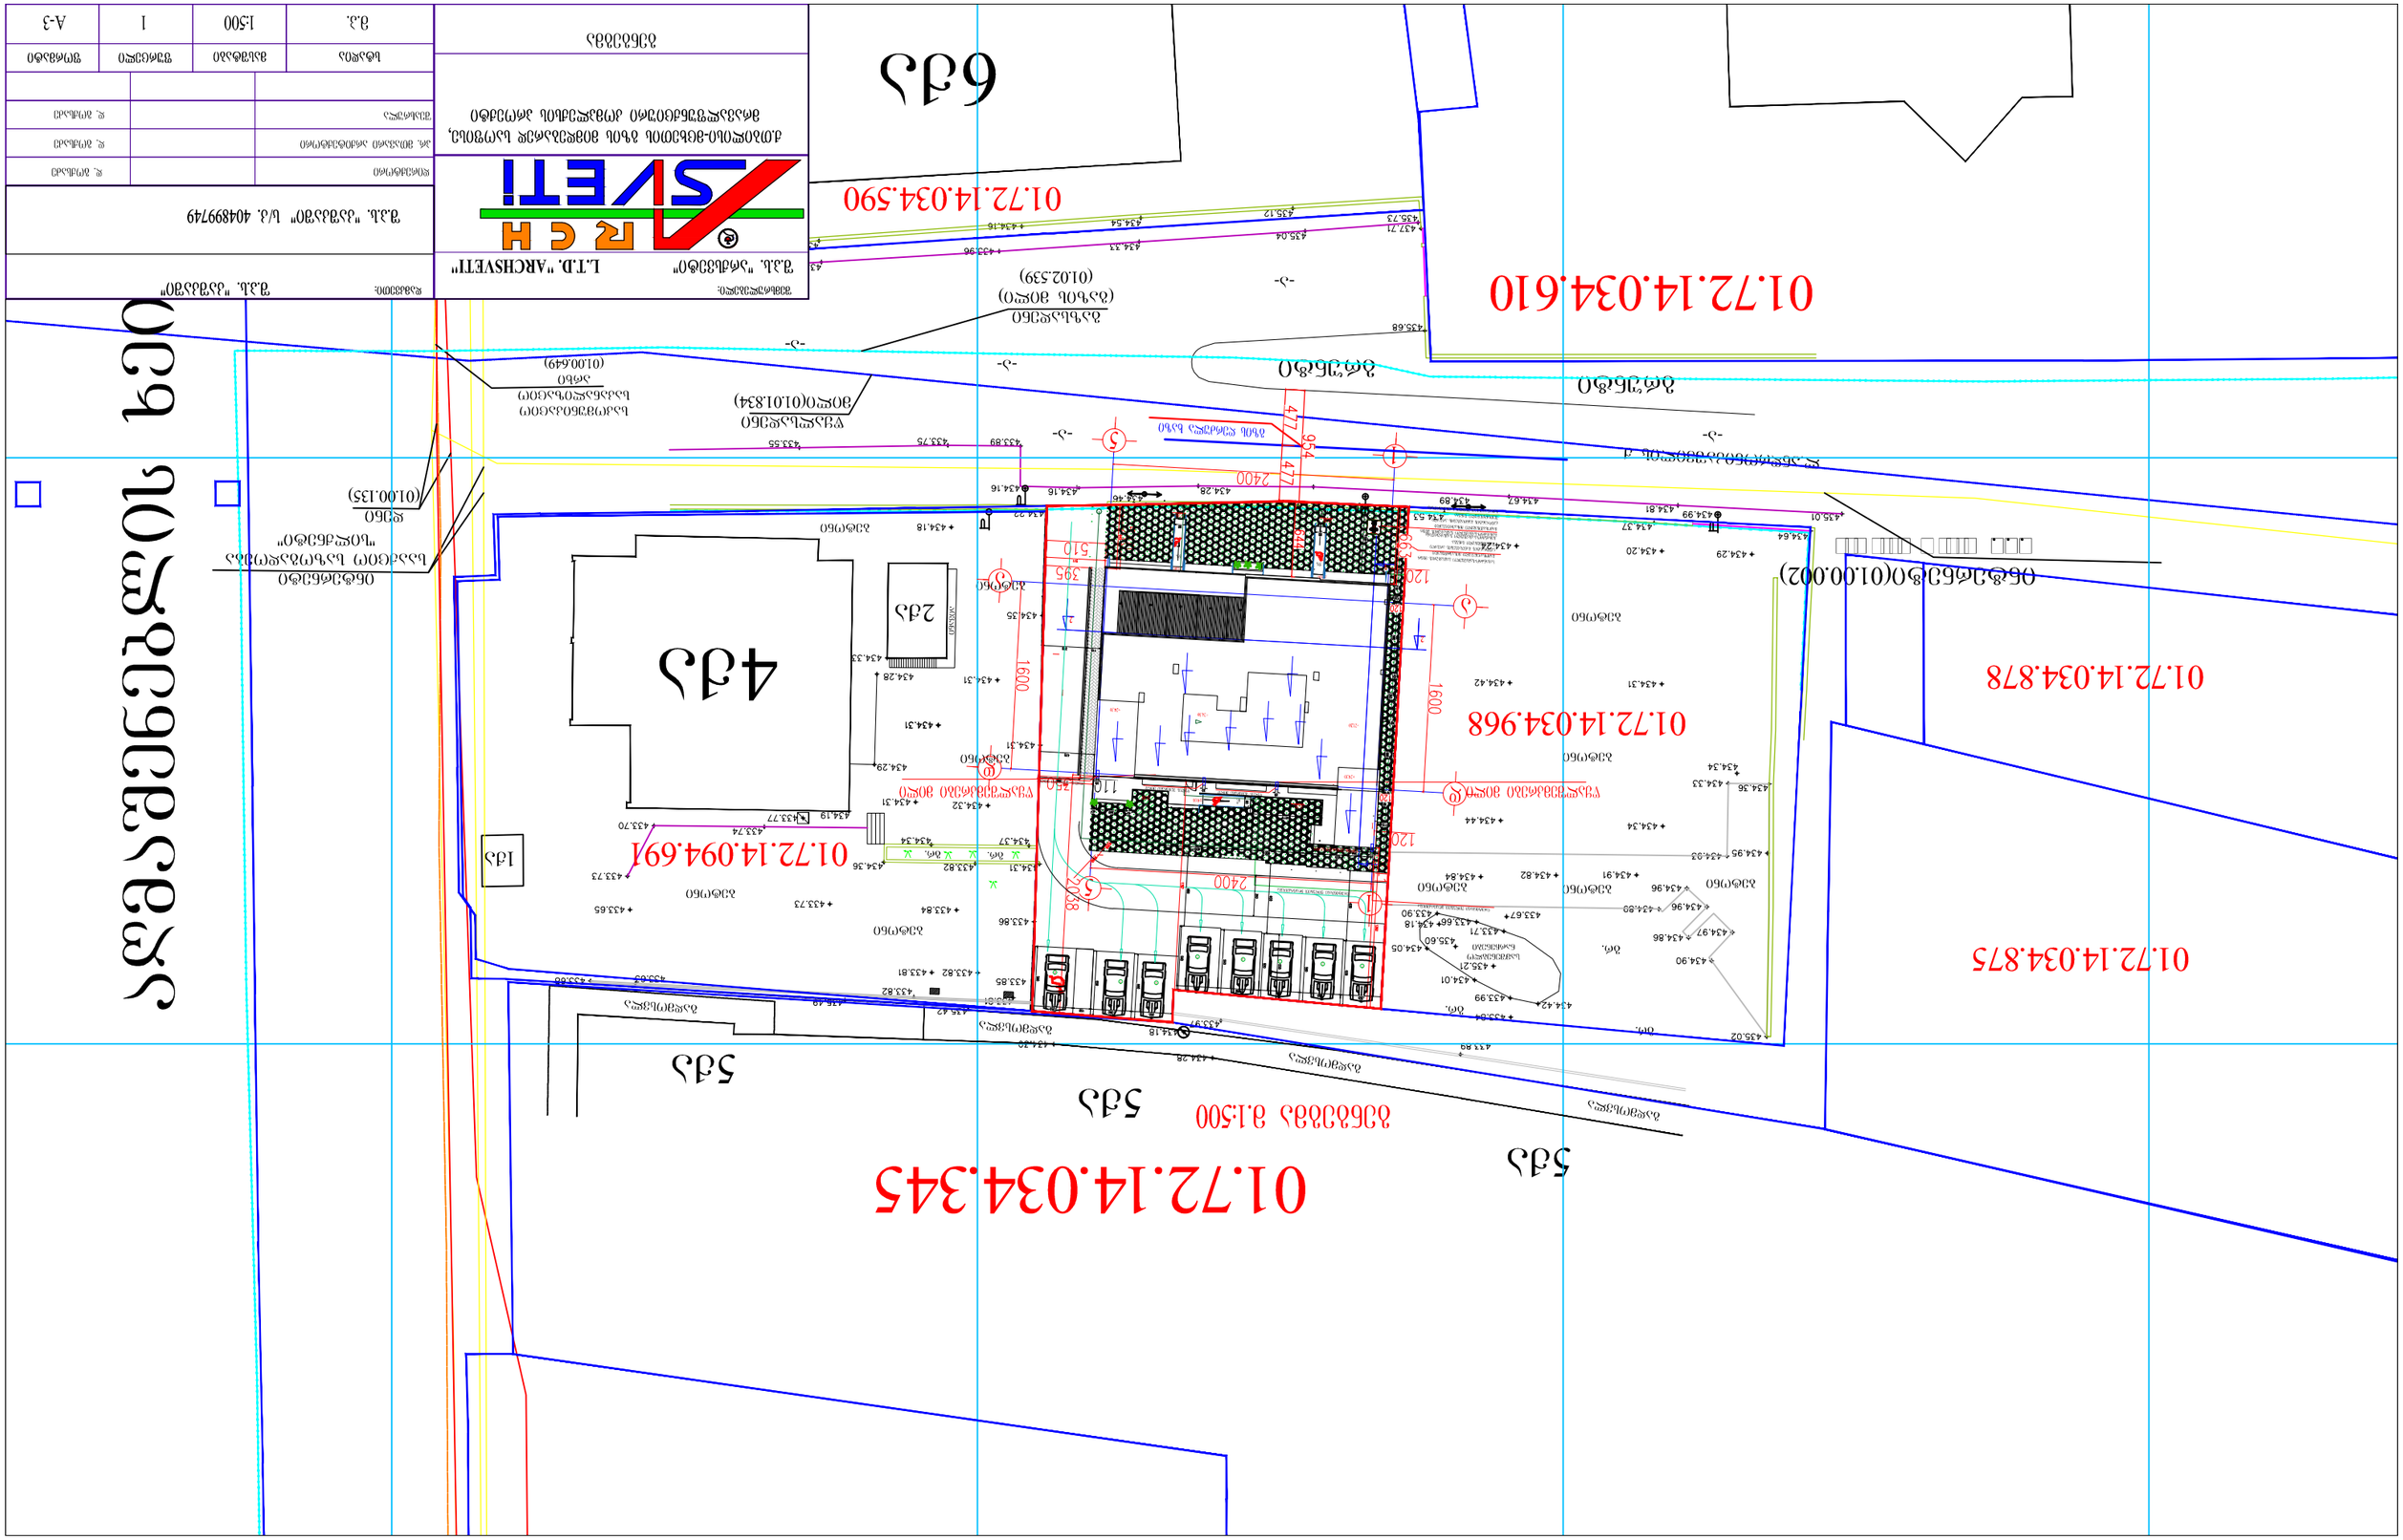
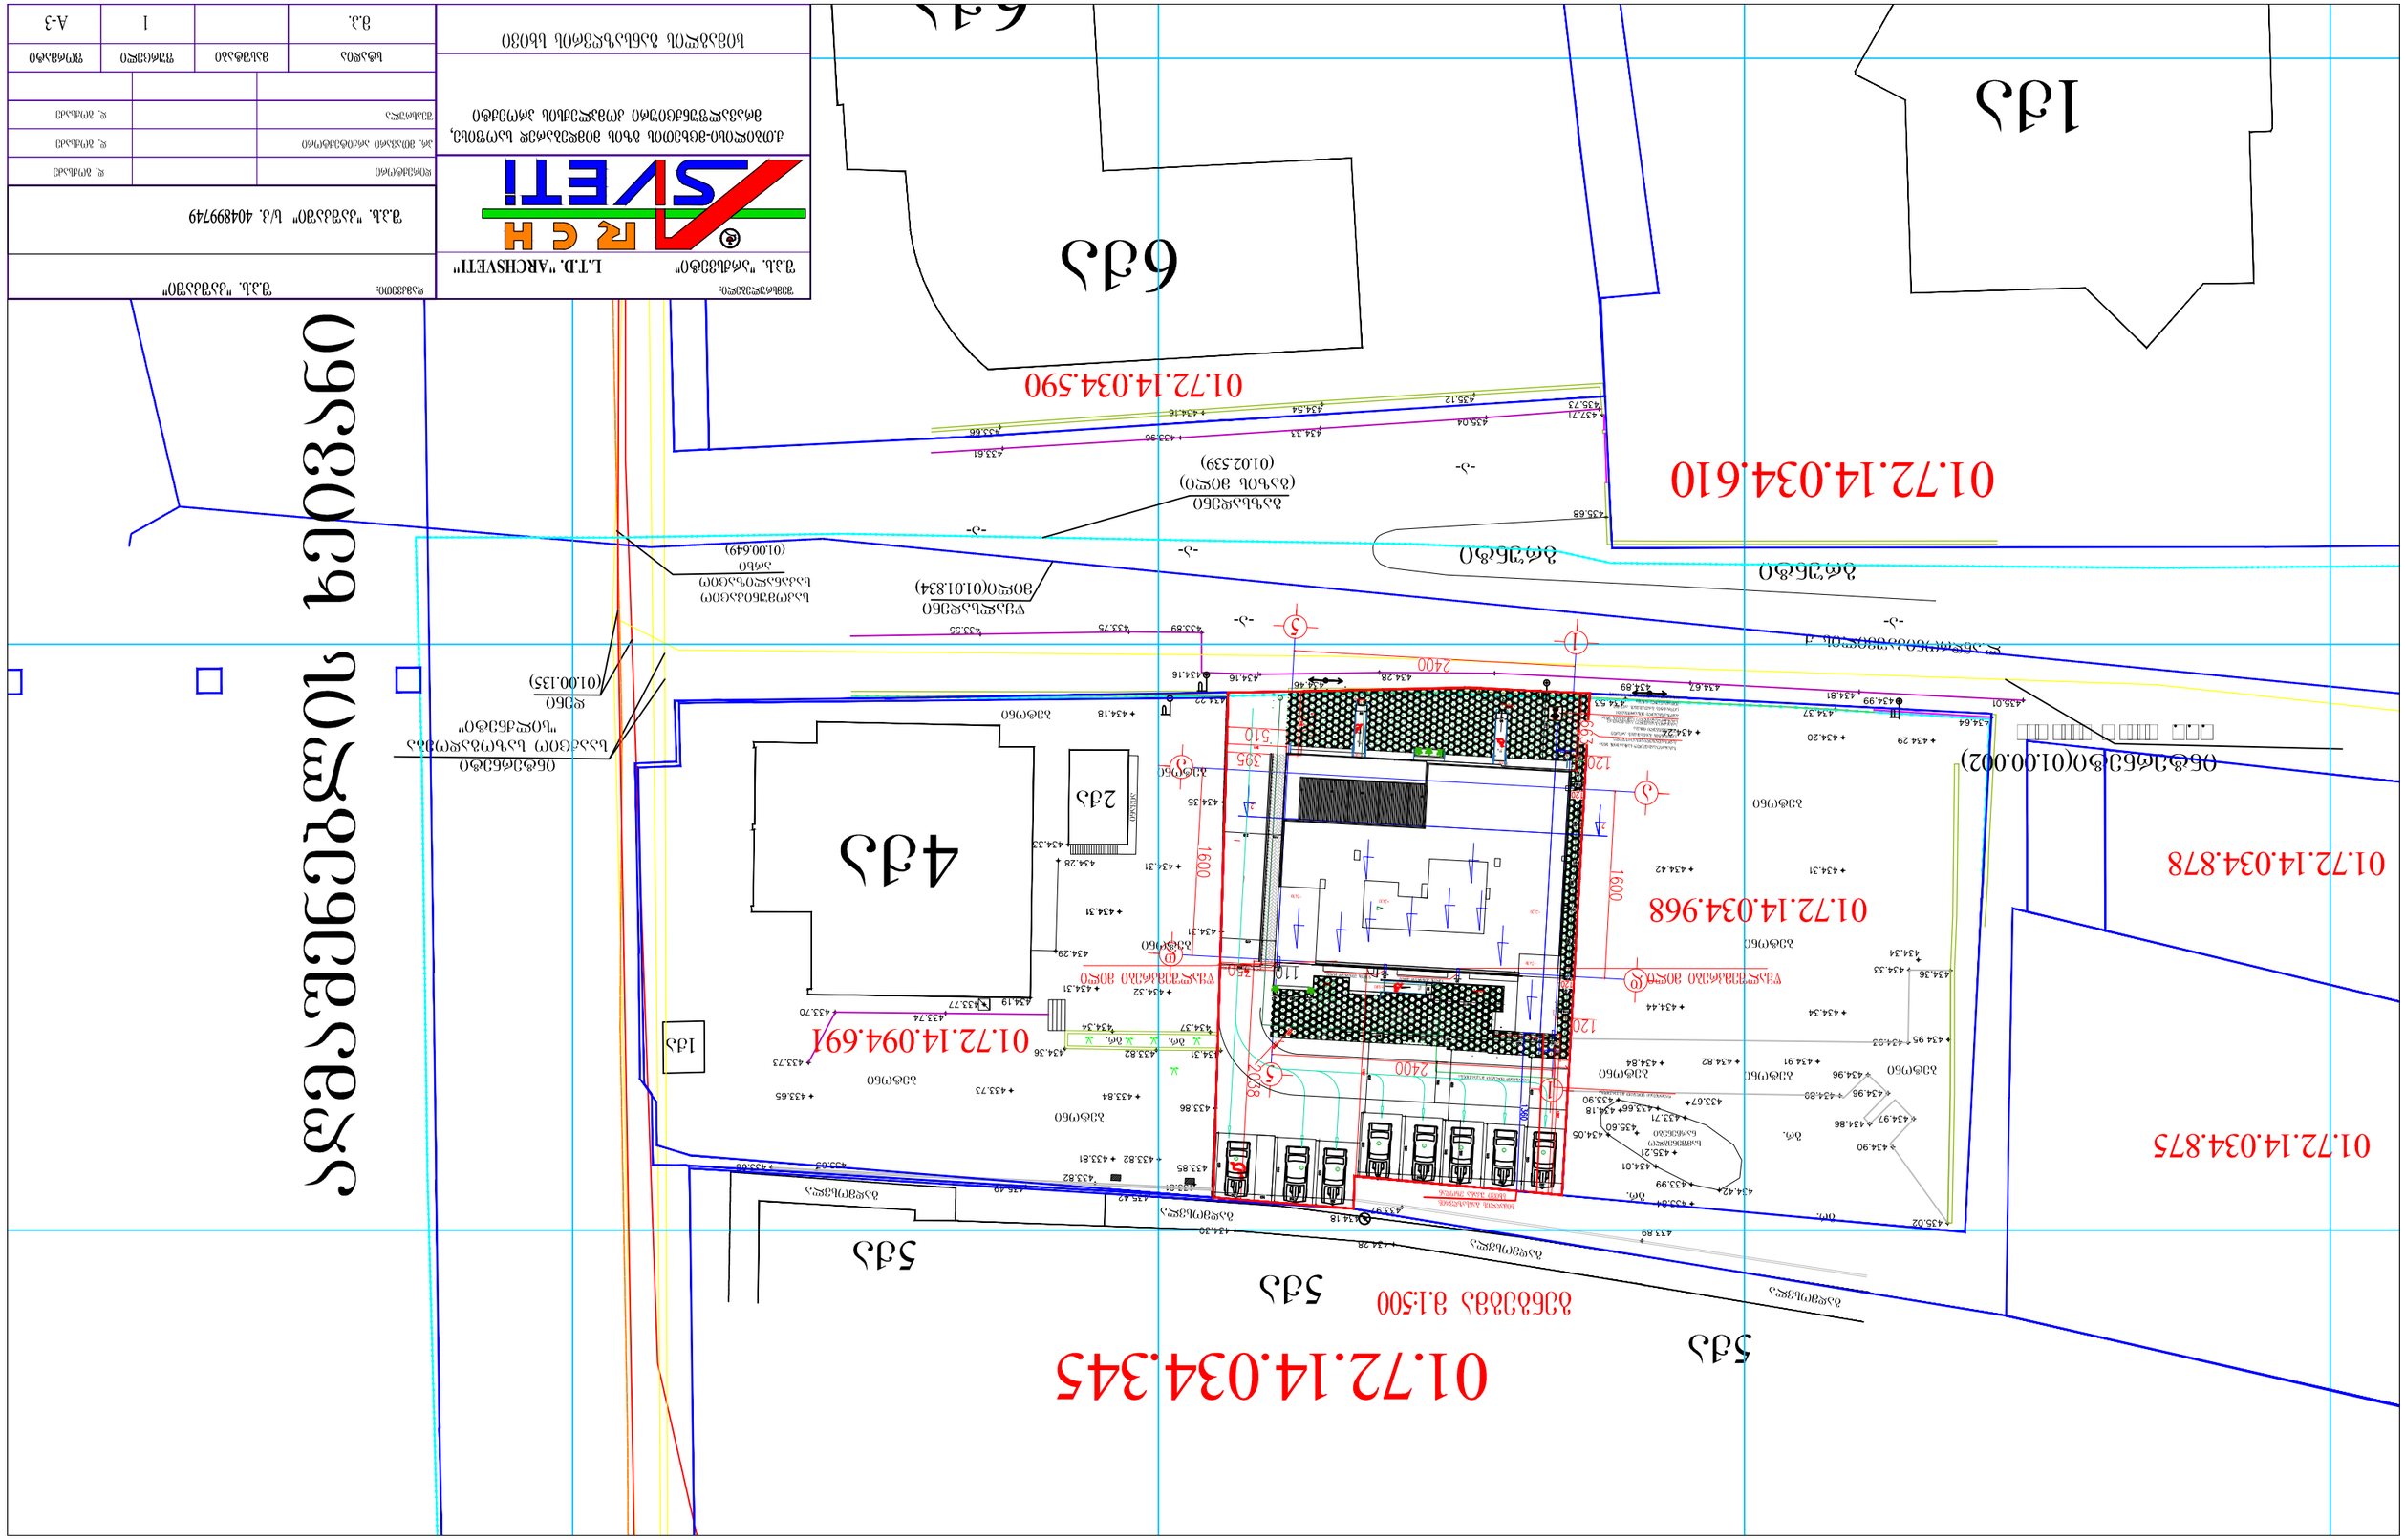
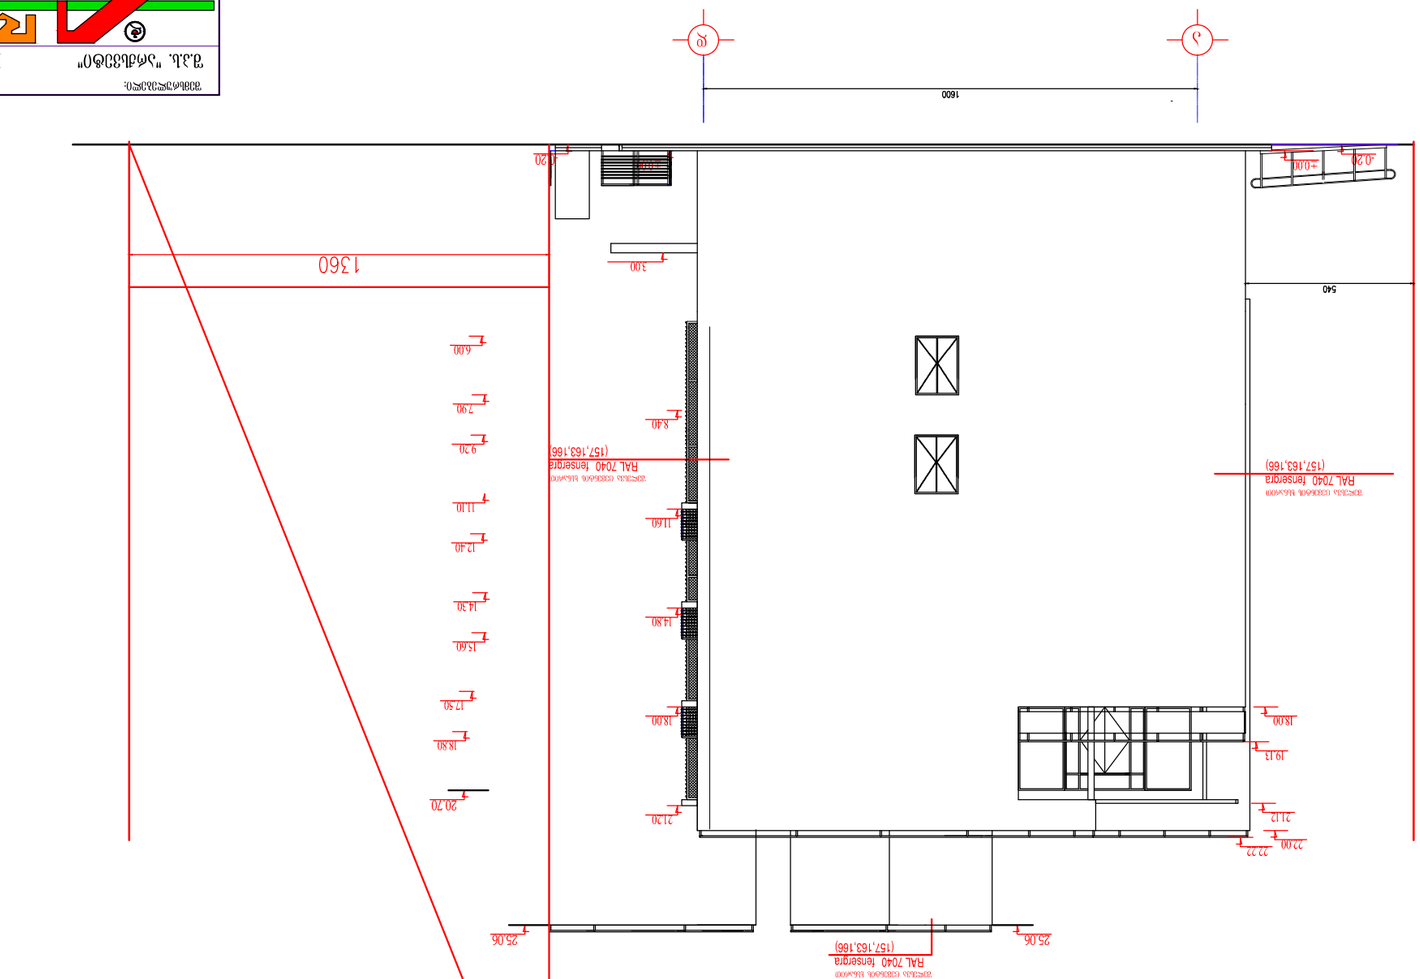

01.72.14.034.590
01.72.14.034.610
01.72.14.034.878
01.72.14.034.968
01.72.14.034.875
01.72.14.034.345
01.72.14.094.691
6ა9
4ა9
5ა9
1ა9
2ა9
3ა9
01.72.14.034.590
01.72.14.034.610
01.72.14.034.878
01.72.14.034.968
01.72.14.034.875
01.72.14.034.345
01.72.14.094.691
ნაგებობის ზ.1:500 განლაგების სქემა
ნაგებობის ზ.1:500 განლაგების სქემა
ნაგებობის ზ.1:500 განლაგების სქემა


01.72.14.034.590
01.72.14.034.610
01.72.14.034.878
01.72.14.034.968
01.72.14.034.875
01.72.14.094.691
01.72.14.034.345
1ბა
6ბა
4ბა
2ბა
5ბა
3ბა
ტერიტორიის გეგმა
მ.ა.ბ. "აკადემიური"
ს/კ 404899749
მ.ა.ბ. "აკადემიური"
L.T.D. "ARCHSVETI"
მ.ა.ბ. "არქიტექტორი"
ქ.თბილისი, ვაკის რაიონი, ი.ჭავჭავაძის გამზირი, №53ა, კორპუსი 1, ბინა 10
ტერიტორიის ბრუნვის გეგმა
ბ.ა.
I
A-3





პროექტის ავტორი			ფ. ასრიანი
პროექტის ხელმძღვანელი			ფ. ასრიანი
შესრულებული			ფ. ასრიანი
ხელშეკრულება	პასპორტი	ფურცელი	ფურცლების რაოდენობა
			A-3


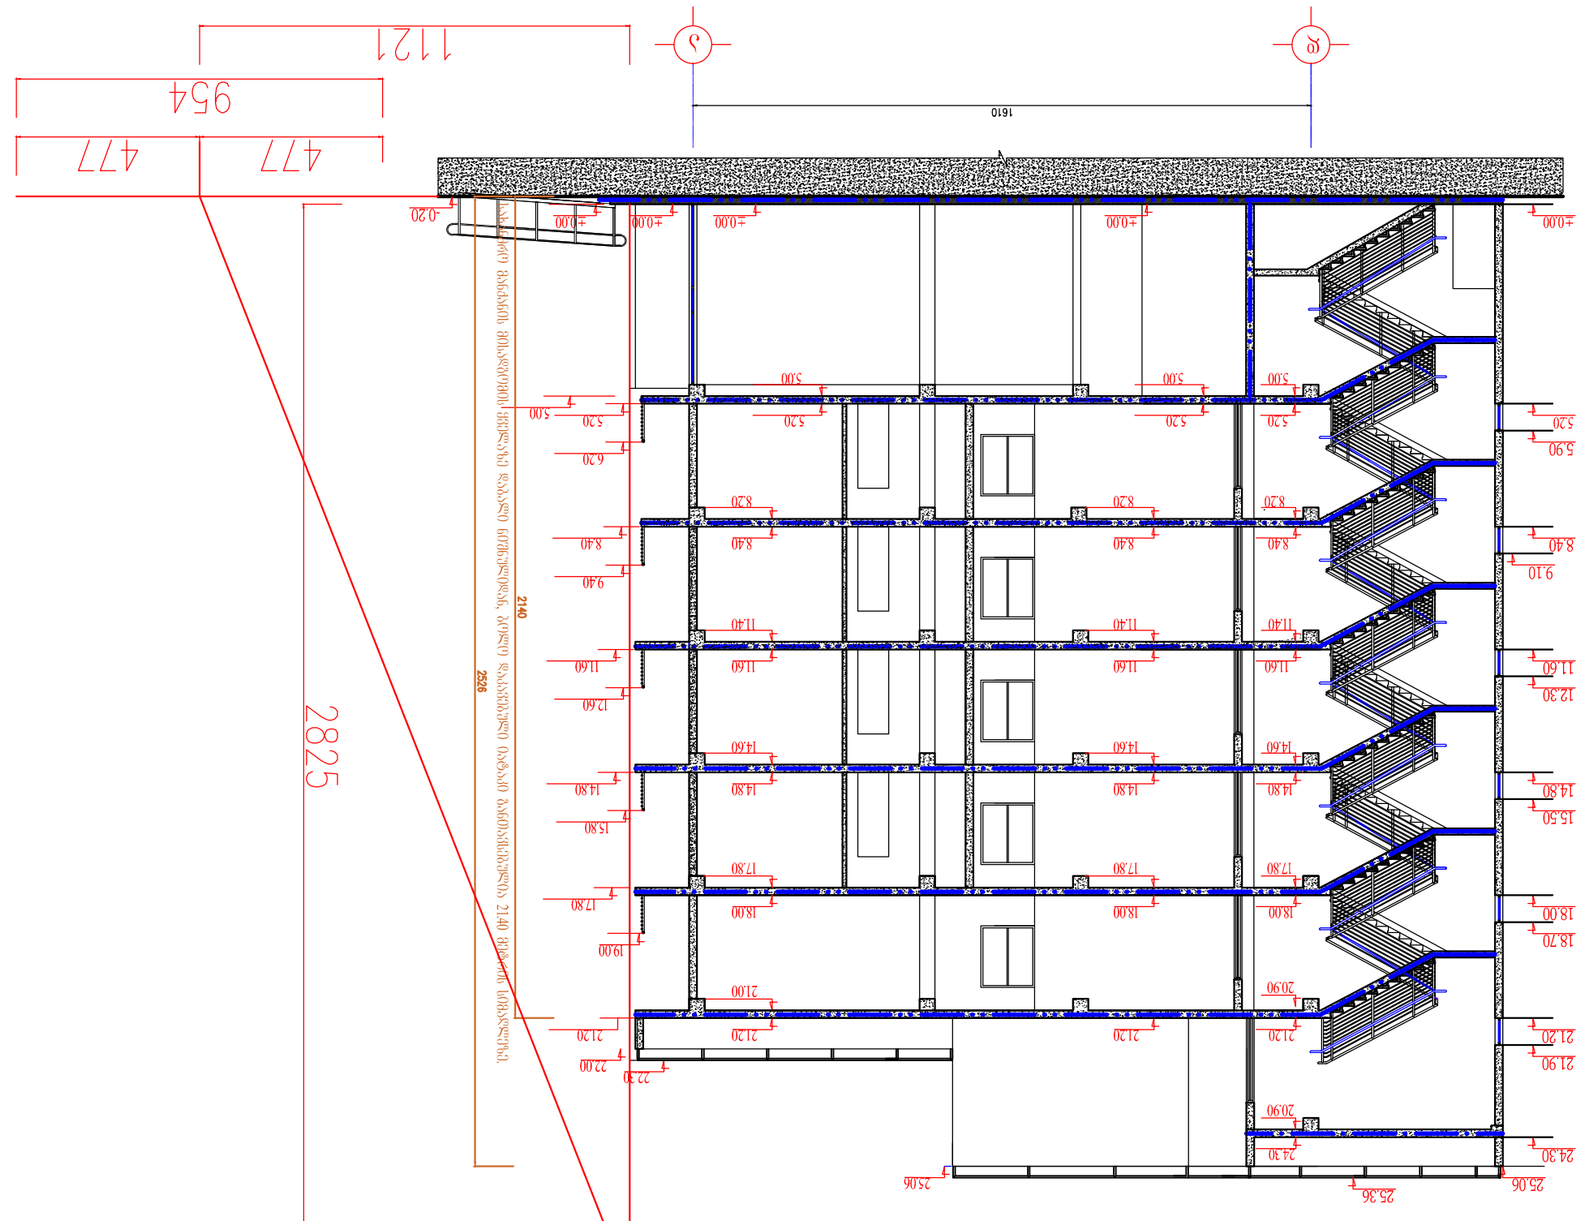
შპს „არქიტექტურული სტუდია „ARCHSVETI"











